
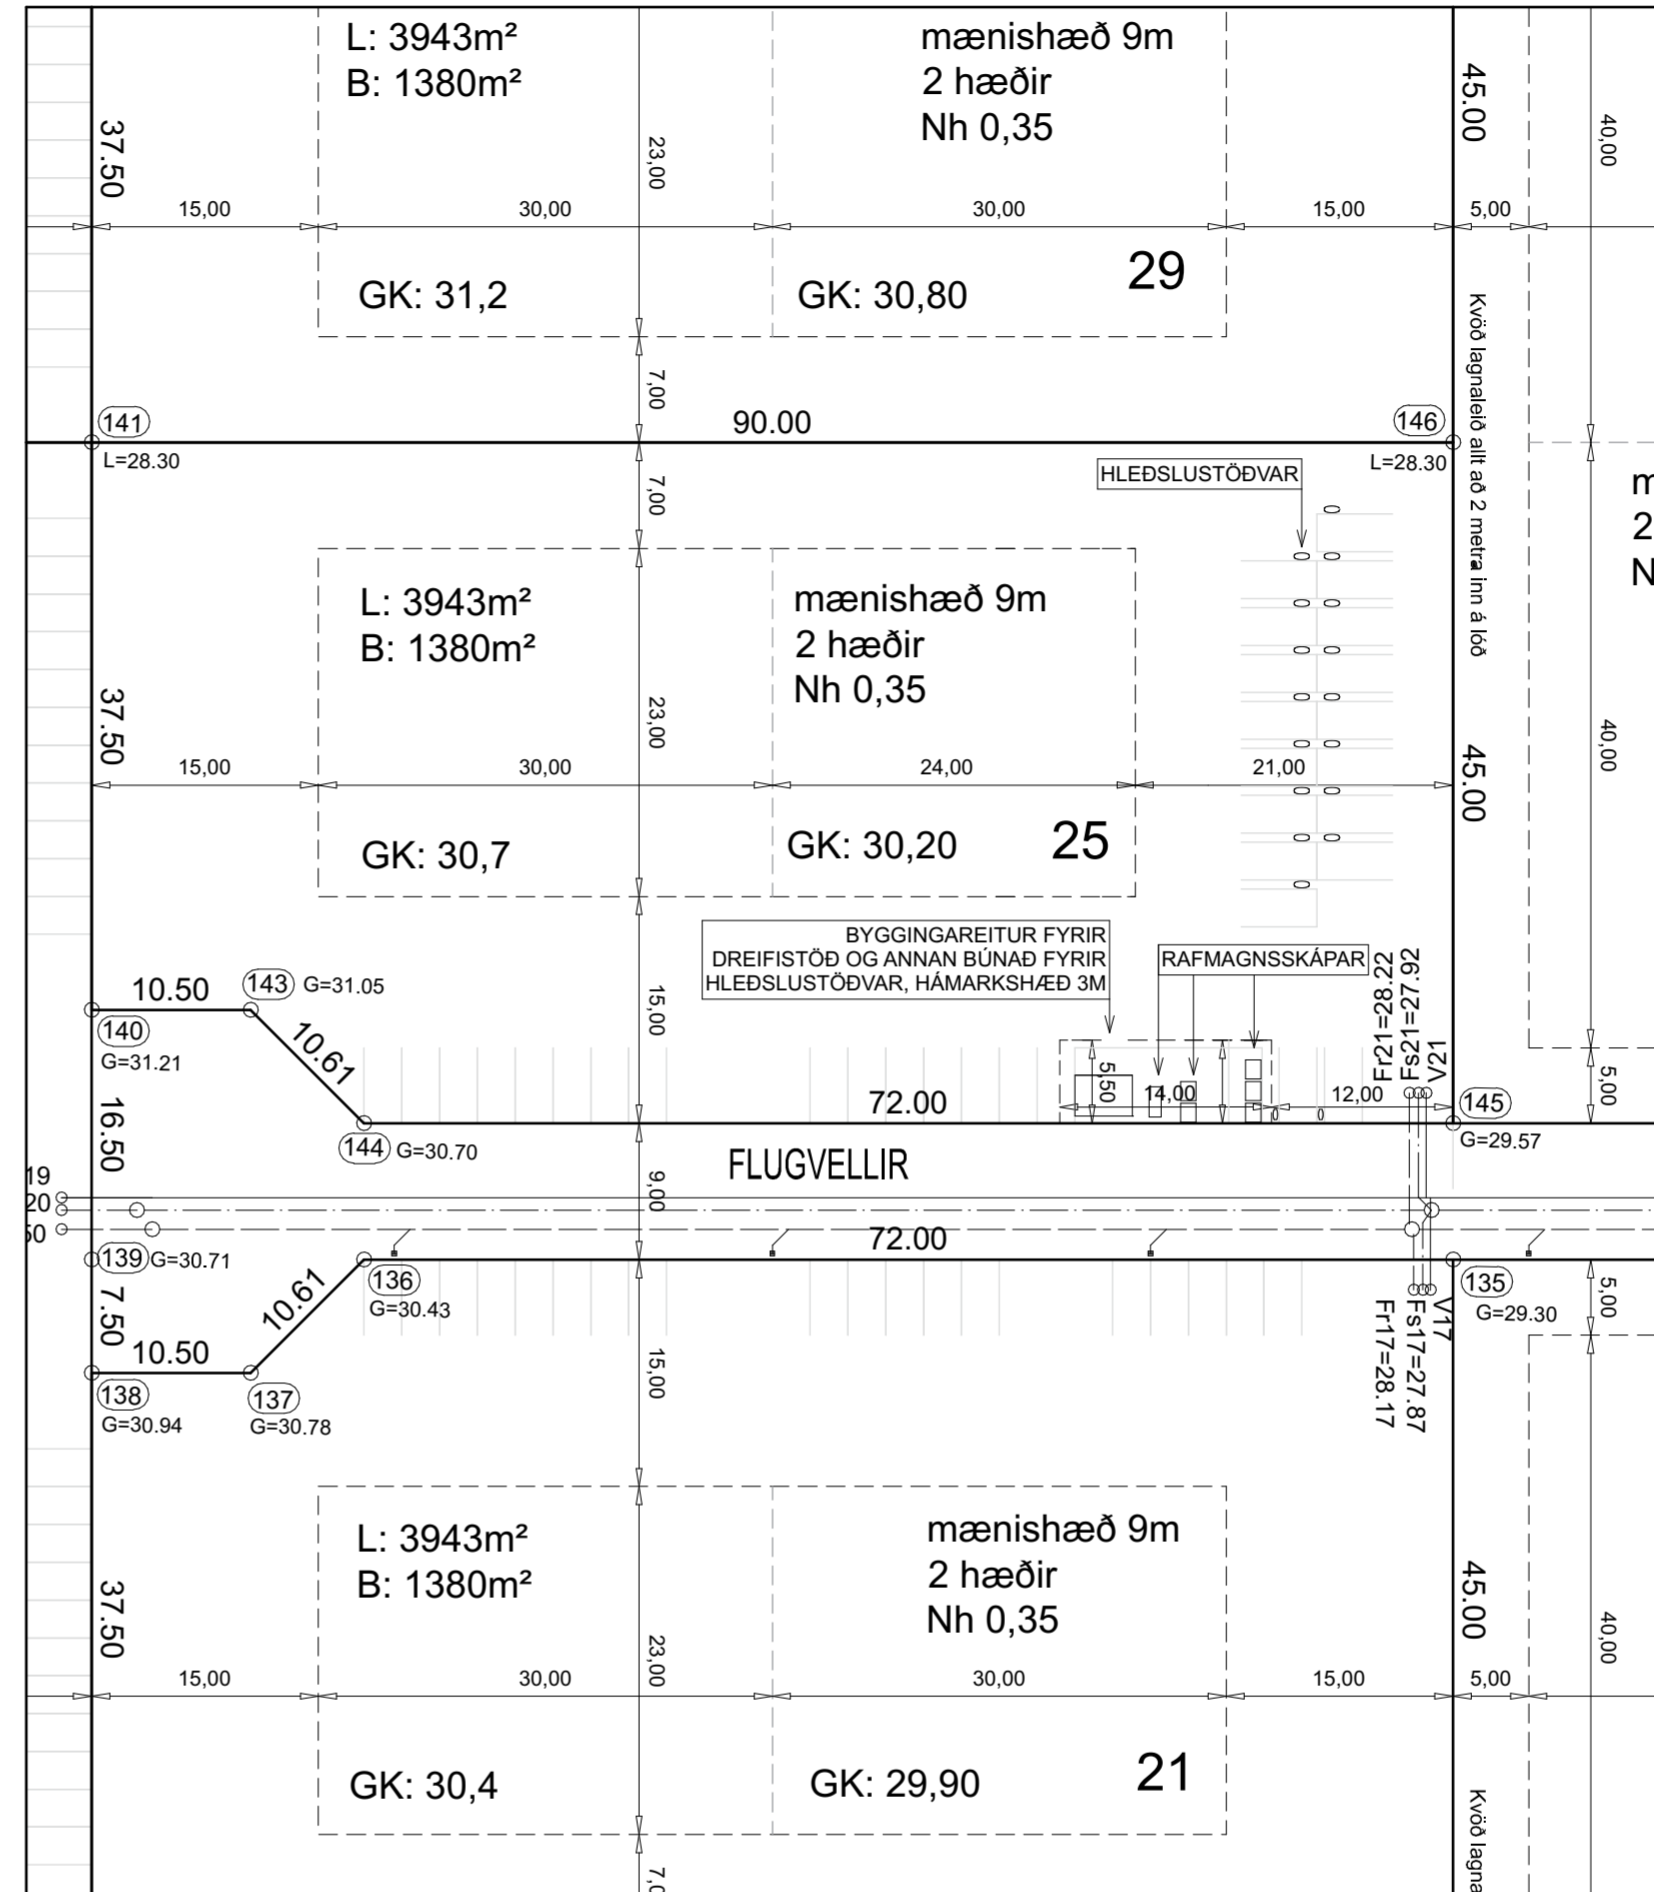
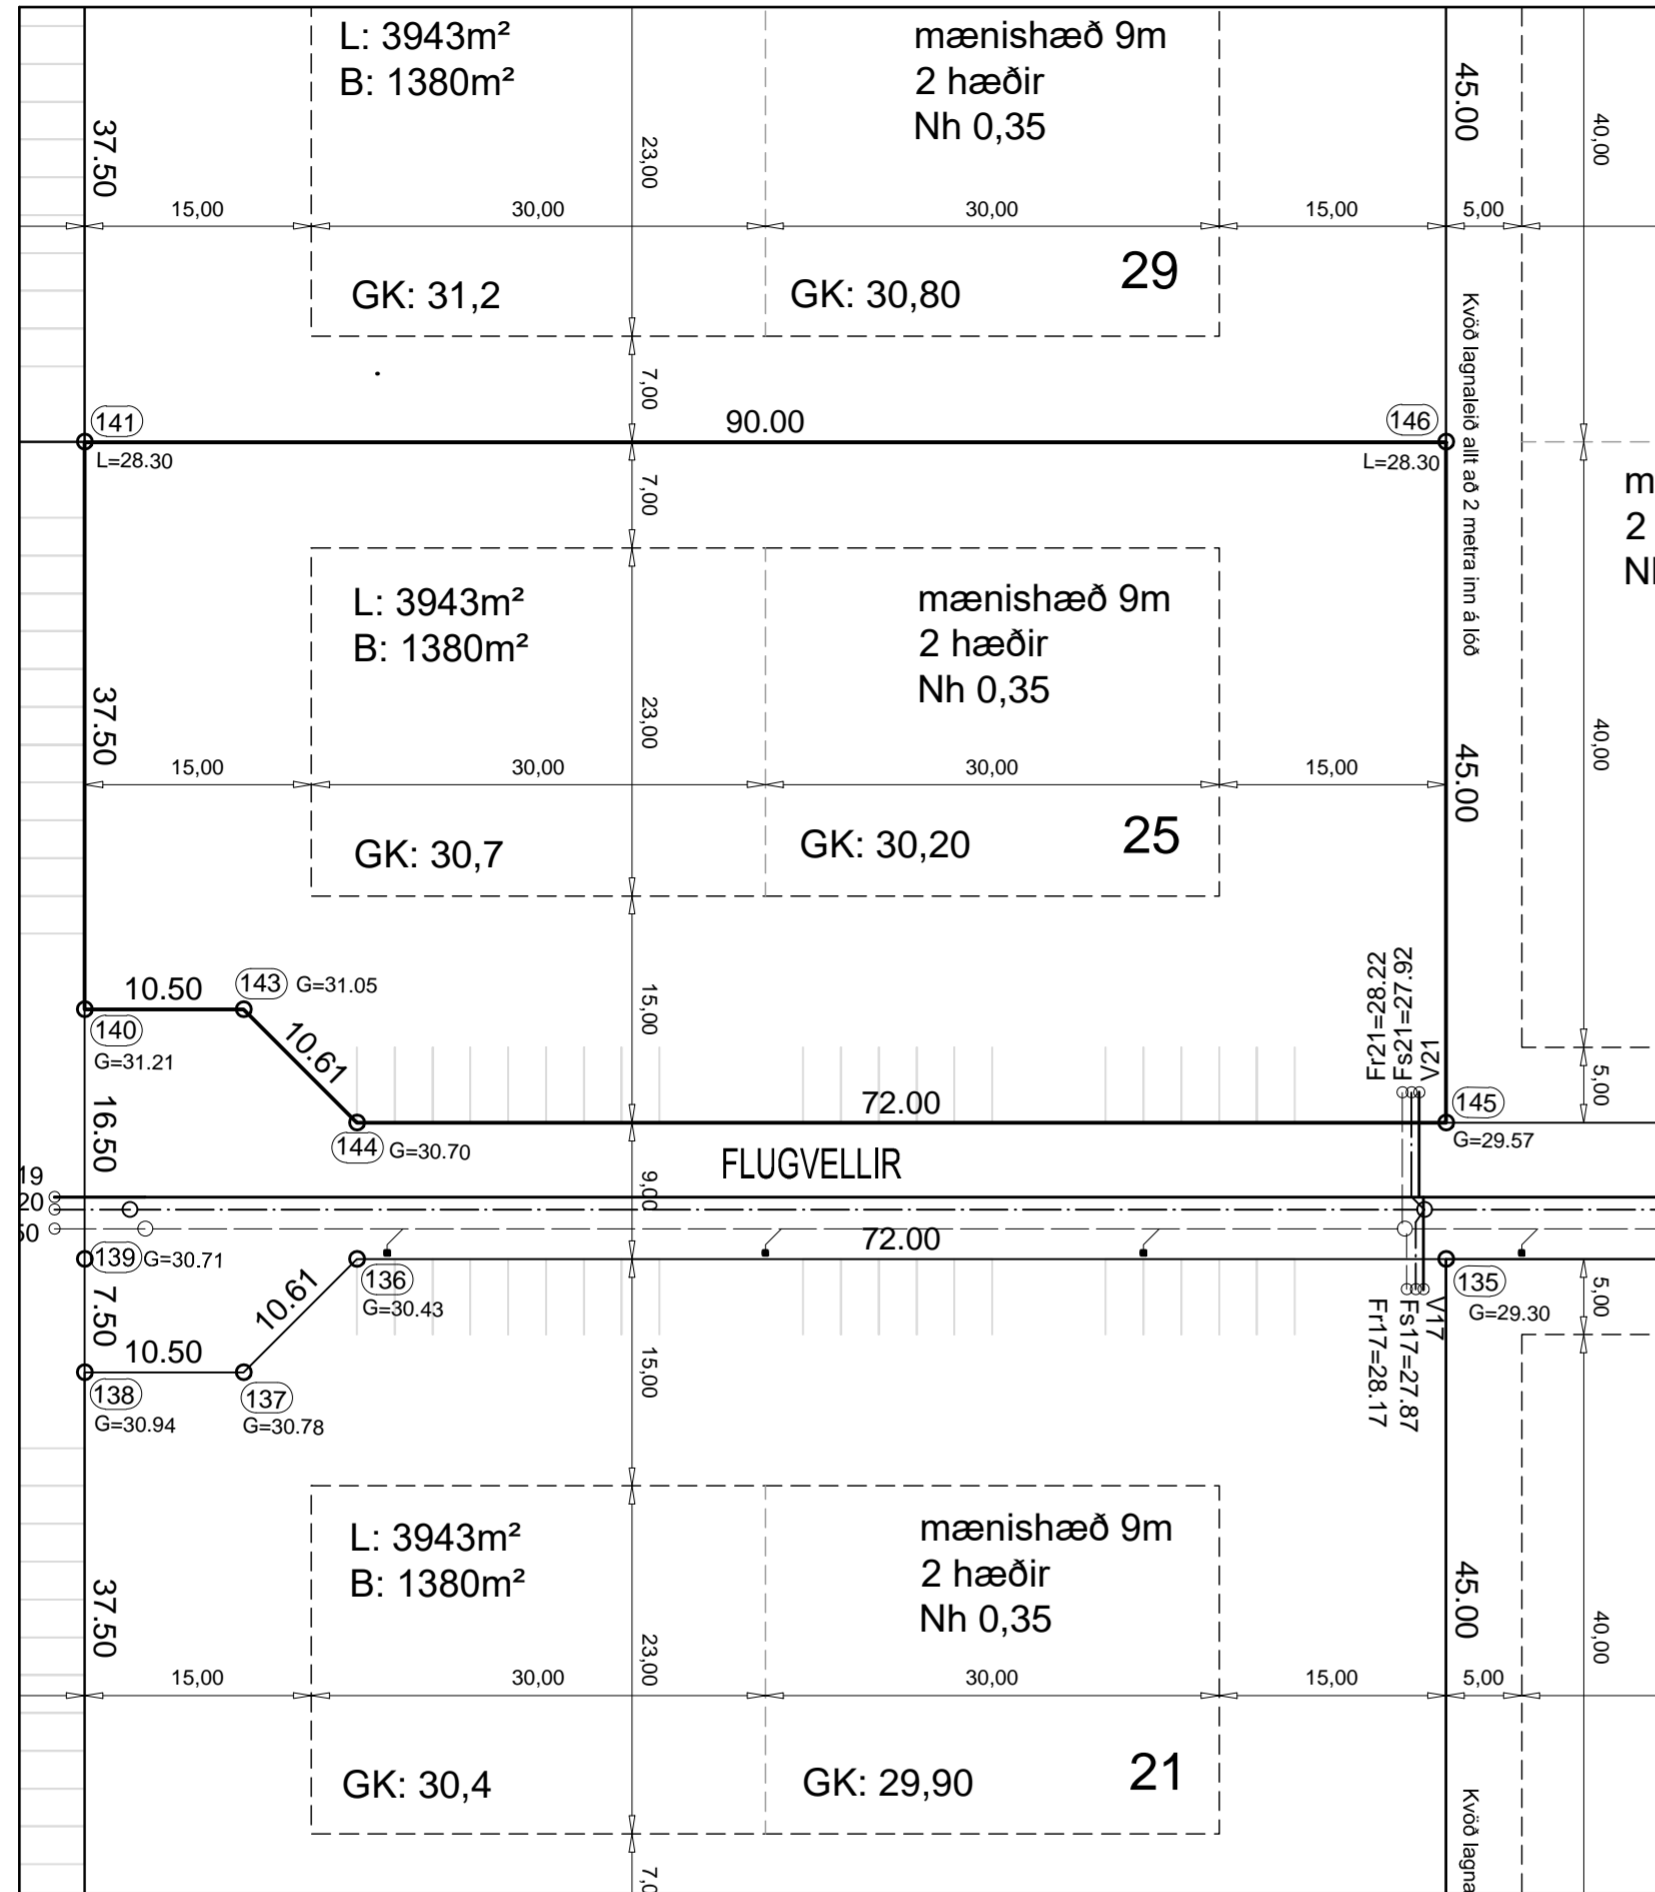


ÓVERULEG BREYTING Á DEILISKIPULAGI FLUGVALLA REYKJANESBÆ VP2

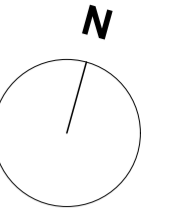

	D
	C
	B
	A
BREYTING: ÁBM.	DAGS: BR:

TILLAGA AÐ ÓVERULEGRI BREYTINGU Á DEILISKIPULAGI

Tillaga að óverulegri breytingu á deiliskipulagi Flugvalla Reykjanesbæ VP2 samþykkt 11.10.2016 með áorðinni breytingu 15.02.2022 á lóð Flugvalla 25.

Breytingin felst í að breyta byggingarreit til að koma fyrir bílastæðum með bílahleðslustöðvum og viðeigandi búnaði. Mörk byggingareits til austurs eru færð um 6 metra í átt frá lóðarmörkum og við þetta minnkar byggingarreitinn um 139 m². Þá er nýr byggingareitur teiknaður við syðri lóðarmörk til að koma fyrir dreifistöð og öðrum búnaði fyrir bílahleðslustöðvar. Sá reitur er alls 77 m². Byggingareitur á lóð Flugvalla 25 var 1380 m² en verða með þessari breytingu 1318 m². Breytingin hefur hvorki áhrif á byggingarmagn né nýtingarhlutfall.

FLUGVELLIR 25	
BYGGINGAREITUR FYRIR BREYTINGU	1380 m ²
MINNKUN Á BYGGINGARREIT	139 m ²
NÝR BYGGINGARREITUR VIÐ LÓÐARMÖRK	77 m ²
BYGGINGAREITUR EFTIR BREYTINGU	1318 m ²

FLUGVELLIR 25

VERK NR.:	
DAGS:	13.11.2023
MKV:	1:500 (A2)
DEILISKIPULAG	

PK ARKITEKTAR Arkitekt
 Brautarholt 4, 105 Reykjavík
 Sími 5518050
 pk@pk.is
 Pálmar Kristmundsson, kennitala 080455269

Teikning Breyting

FV-DSK-001