


Útlit Vestur

Mkv: 1:100


Grunnmynd 2 hæð - fyrirhugaðar breytingar

Mkv: 1:100

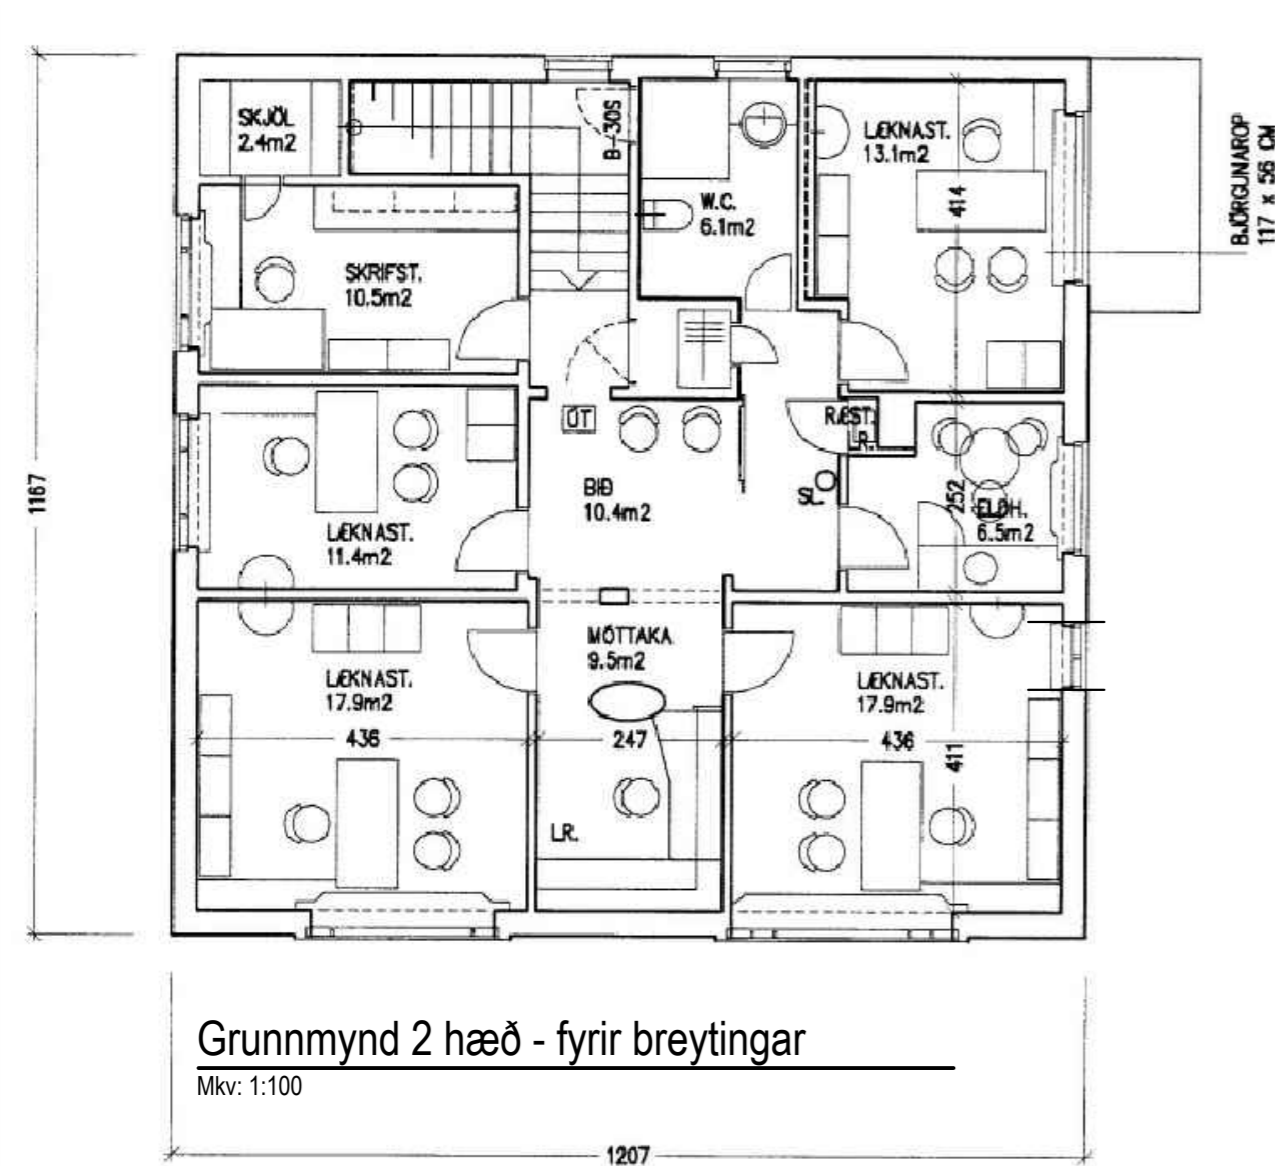

Grunnmynd 2 hæð - fyrir breytingar

Mkv: 1:100

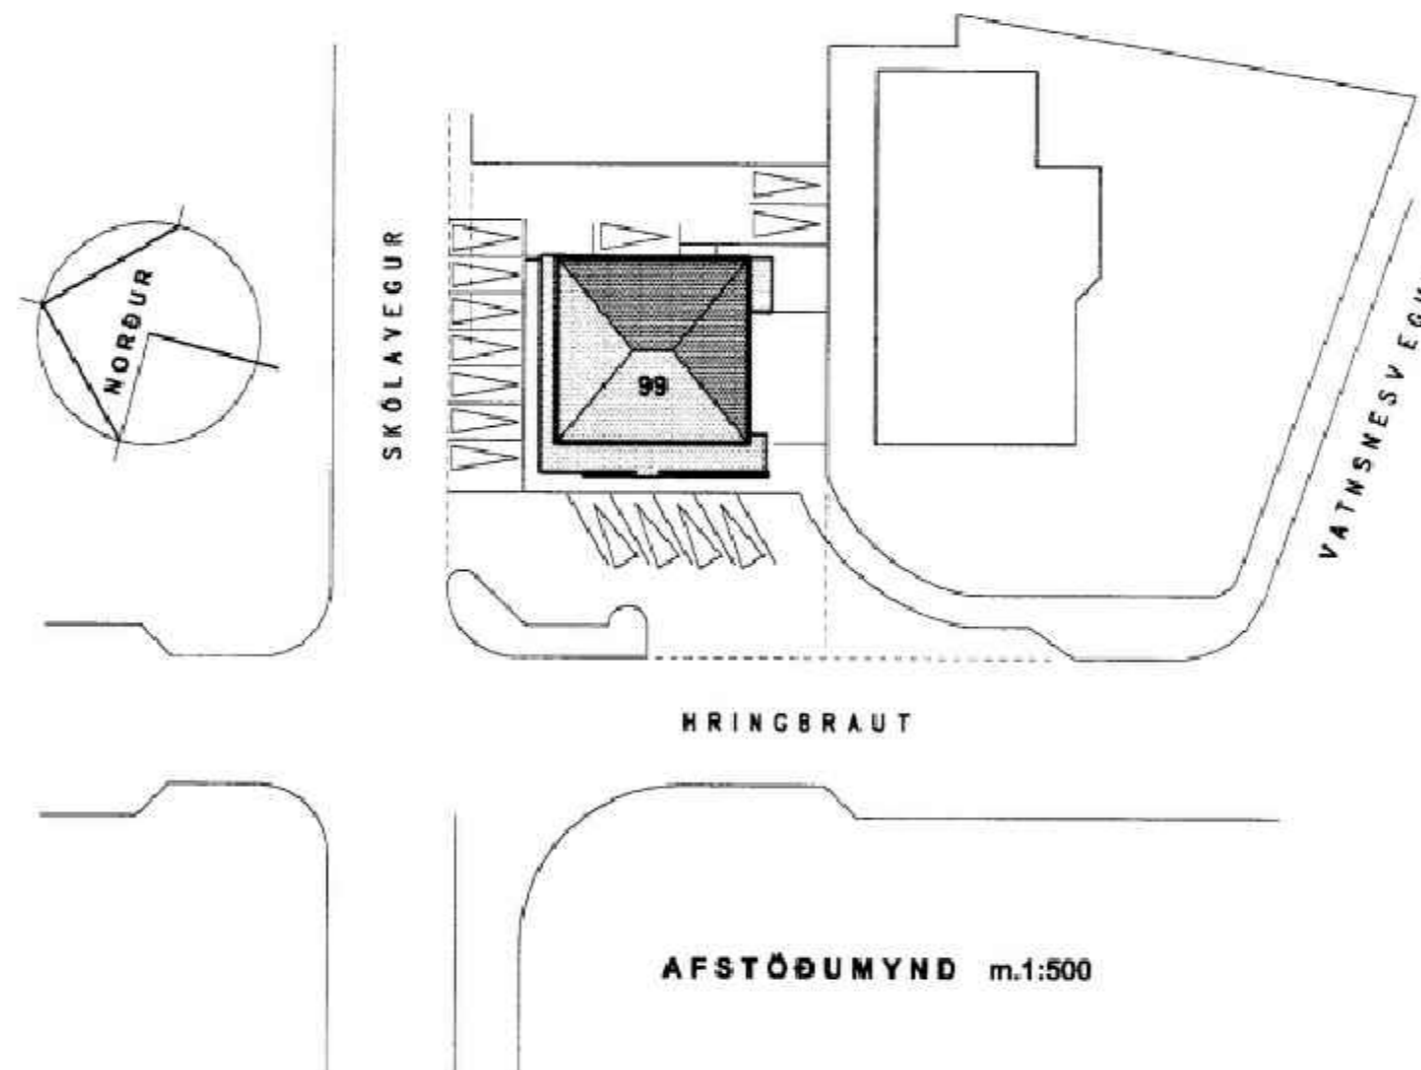

Afstöðumynd tekin af teikningum Tryggva Tryggvasonar frá 1999

Mkv: 1:500

Byggingalýsing, Hringbraut 99, 230 Reykjanesbæ
 Lýsing:
 Landnúmer: L127609
 Staðgreinir: 2000-4-43730990
 Upprunalegur hönnuður Sig. H Halldórsson, teikningar dagsettar árið 1955, breytingar gerðar árið 1999 sem hannaðar voru af Tryggva Tryggvasyni.

Húsið stendur við Hringbraut 99, 230 Reykjanesbæ. Byggingarár skv. Þjóðskrá 1953. Húsið er tveggja hæða steinsteypt hús, einangrað að innanverðu með valmaþaki. Á neðri hæð hefur verið starfrækt apótek um árabíl og efri hæðin innréttuð sem skrifstofur.

Útveggir hússins eru steinsteyptir, einangraðir að innan með plasteinangrun og þússaðir að innan. Gólf og milliplötur steypar. Þak er timburþak, klætt bárujárni. Innveggir eru ýmist léttir timburveggir eða hlaðnir vikurveggir, þússaðir og málaðir.

Talið er að einangrað sé undir plötu og innan á sökkla með plasteinangrun.

Húsið er kynnt með hitaveitufnum.

10 bílastæði eru við húsið, engin önnur lóð.

Breytingar sem sótt er um ná einungis til 2.hæðar:

- Skipta upp eign 0201 í tvær sjálfstæðar eignir
- Breyta útliti tveggja glugga á efri hæð til suðvesturs og koma fyrir björgunarpum
- Ný skráningartafla

Nýir gluggar verði timbugluggar, lausafög smíðuð úr Oregon Pine eða sambærilegu.

Húsið er tveggja hæða fjölbýlishús í notkunarflokki 3. Samtengdir reykskynjarar, slökkvitæki og flóttaleiðir í samræmi við upprátt. Björgunarpum eru á svefnrymum. Brunahólfanir EI-90 milli íbúða en EI-60 milli sameignar og íbúða. Brunamótstaða útveggja er a.m.k R90 og brunamótstaða burðarvirkis þaks er a.m.k R60. Klæðningar skulu almennt vera í flokki 1, innan íbúðar megar klæðningar vera í flokki 2. Aðkoma slökkviliðs á steypu aðkomuplani. Björgunarpum úr svefnrymum opnast út á lágrest þak 1.hæðar þaðan sem hægt er að bjarga fólki.

Almennt er loftræsing náttúruleg um lausafög, lokuð rými loftræst vélrænt. Loftrásir skulu liggja frá innrymum og loftast út um túður á þaki.

BR.	DAGS.	BREYTING	REKNI.	TEKNI.
GLÓRA				
HÖNNUN RÁÐGJAF AÆTLANIR				
Þorleifur Björnsson 030673 3799 Byggingafræðingur BFI Hálmargata 27a 230 RNB Sími: 421 7562 780 4400 Póstfang: th@glora.is				

REYKJANESBÆR
 Hringbraut 99

AFSTÖÐUMYND	HANNAÐ/TEKNI.
GRUNNMYND 2/ÆÐ	ATH.
ÚTLIT	
	KT.
KVARDI 1:250	REYKJAVÍK 11.2023
VERNR.	BR.