






ÚTLIT SUÐUR

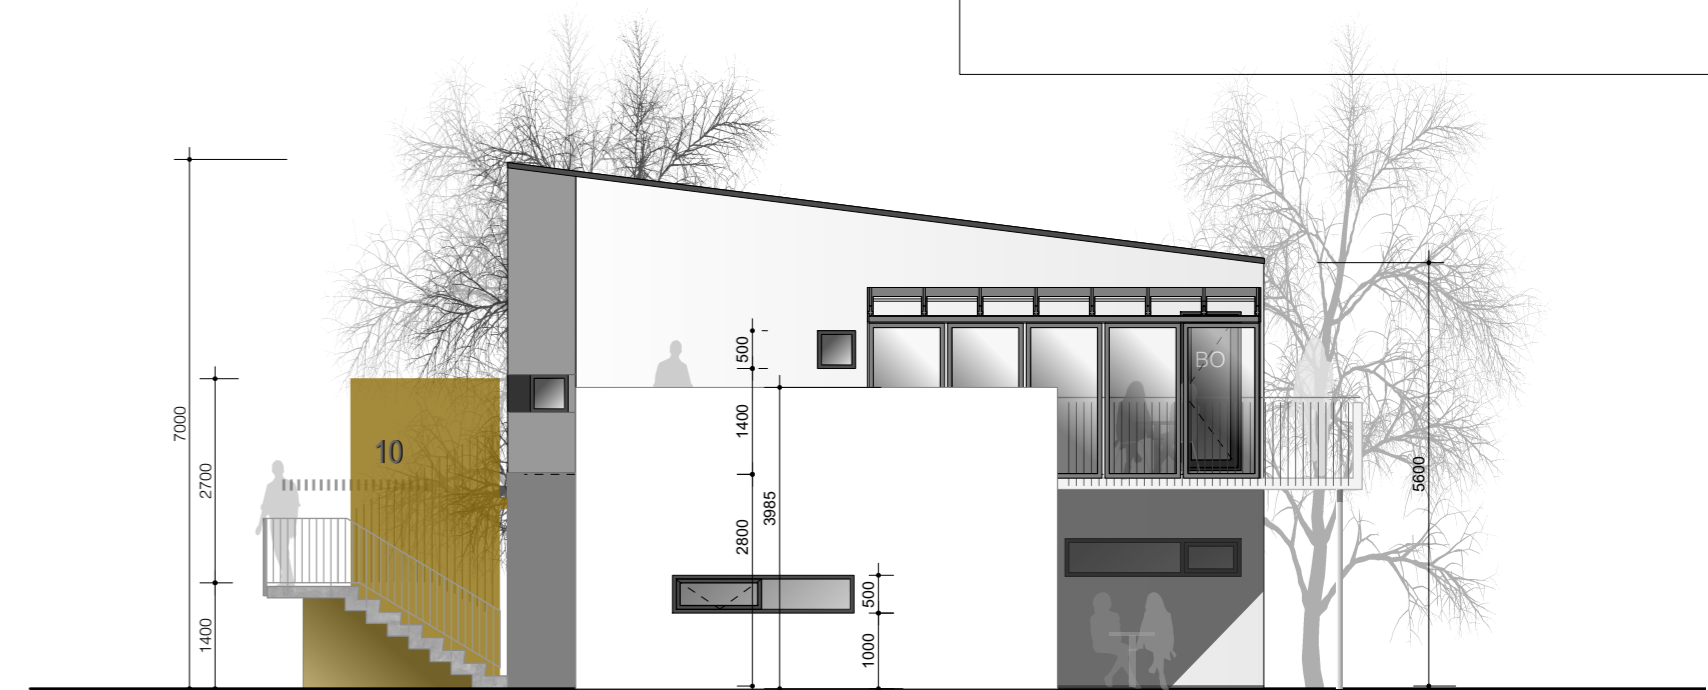

ÚTLIT VESTUR

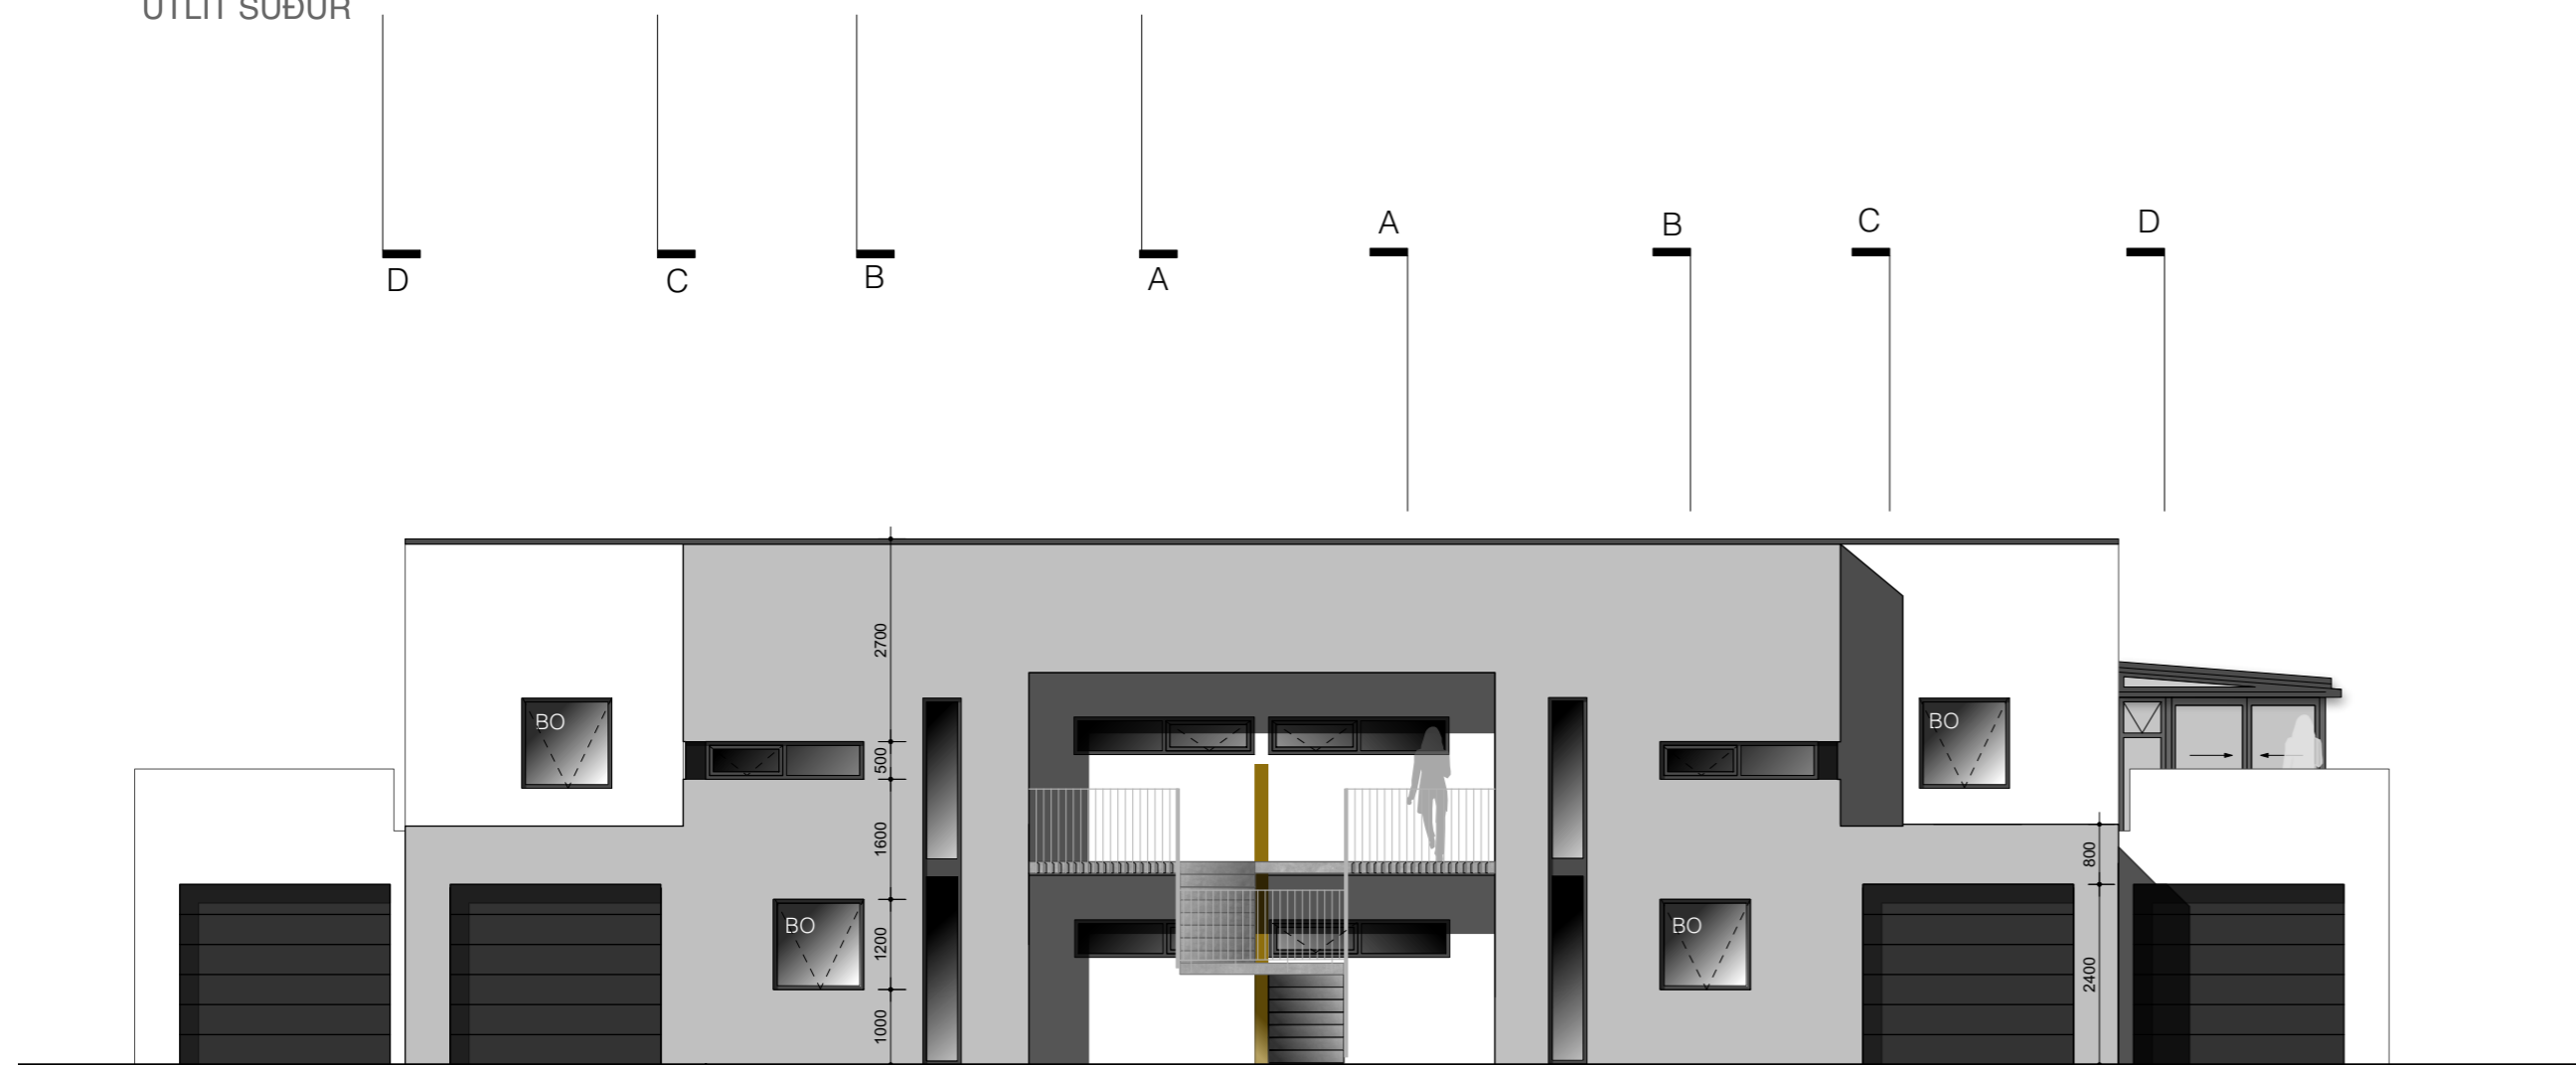

ÚTLIT NORÐUR

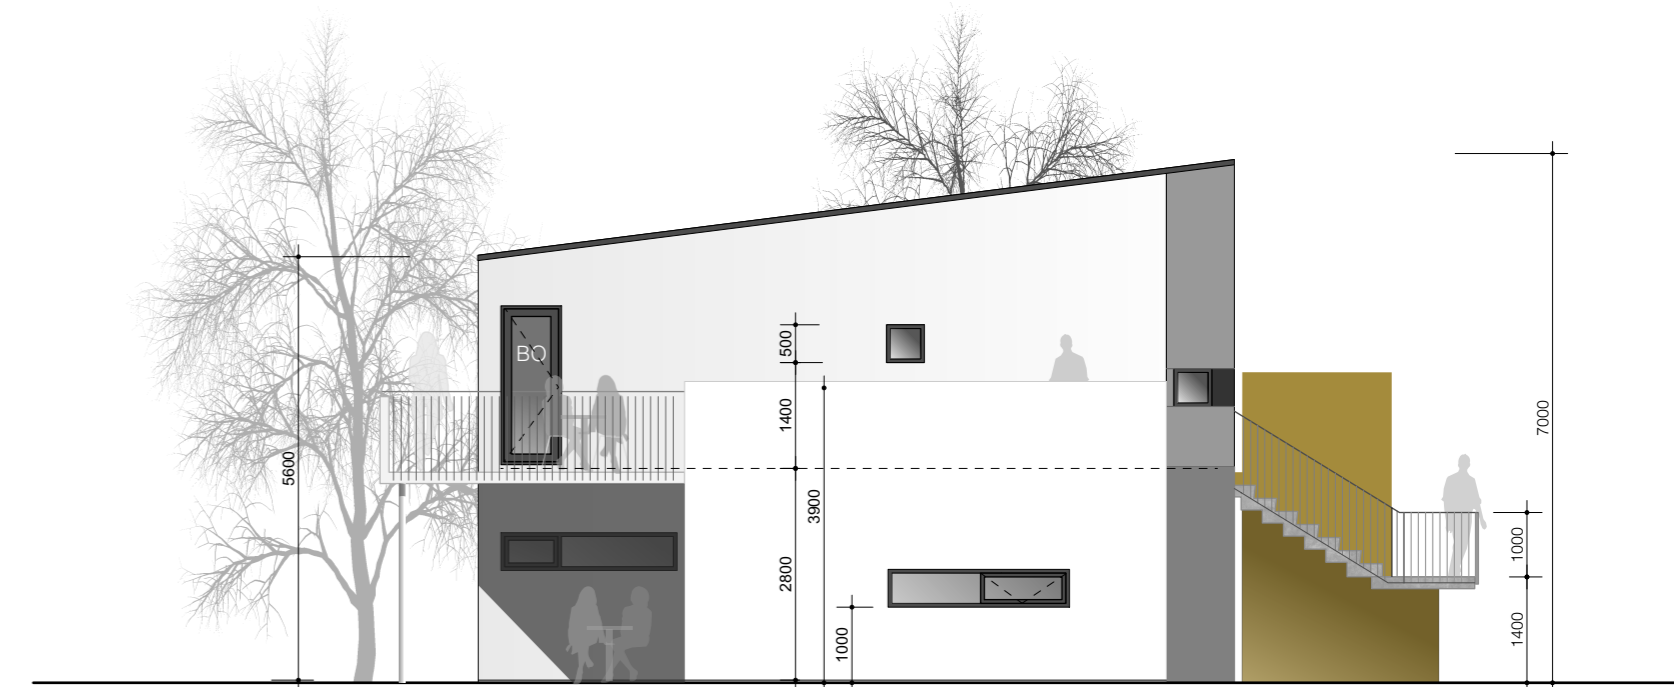

ÚTLIT AUSTUR



REYTINGAR	DAGS
B Á SVÖLUM VÍÐ VESTURHLÍÐ Á 2. H. ER KOMIÐ FYRIR 14,1m <sup>2</sup> GRÖÐURSKÁLA ÚR ALPRÓFILUM OG GLERI. RENNIRURDIR ERU Á BÄÐUM GÖFLUM GRÖÐURSKÁLANS ÞAK ER EINHALLA FRÁ GAFLI HÚSS OG ER SÖMULEIÐIS ÚR ALPRÓFILUM OG GLERI. OPANLEGR GLUGGAR ERU Á BÄÐUM GÖFLUM. LITUR ALPRÓFILA SKÁLANS SKAL VERA Í SAMRÆMI VÍÐ GLUGGAKERFI HÚSSINS.	04/12 2023
A SVALAHANDRÍÐUM BREYTT (SUÐURHLÍÐ) STEYPTUM HLUTA HANDRÍÐS BREYTT Í MEG PL. (HARÐPLAST UTANHÚSSKL.) FESTAR Á STÁLSTODIR.	15.06.2018




UNDIRSKRIFT AÐALHÖNNUÐAR INGUNN HELGA HAFSTAD 020861 7469

**BjARKARDALUR 4-6  
REYKJANESBÆR**

STADGREINIR	2000 05 07830040	LANDNÚMER	210419
SNEIDINGAR	AA BB CC DD	VERK	10-17
FJÖLBÝLISHÚS		KVARDI	1:50
VERKTEIKNINGAR		PAPPÍRS ST	A1
		TEIKN	Ó.SIG
		YFIRF	
		DAGS	25.10.17
		TEIKN NR	A-20-05

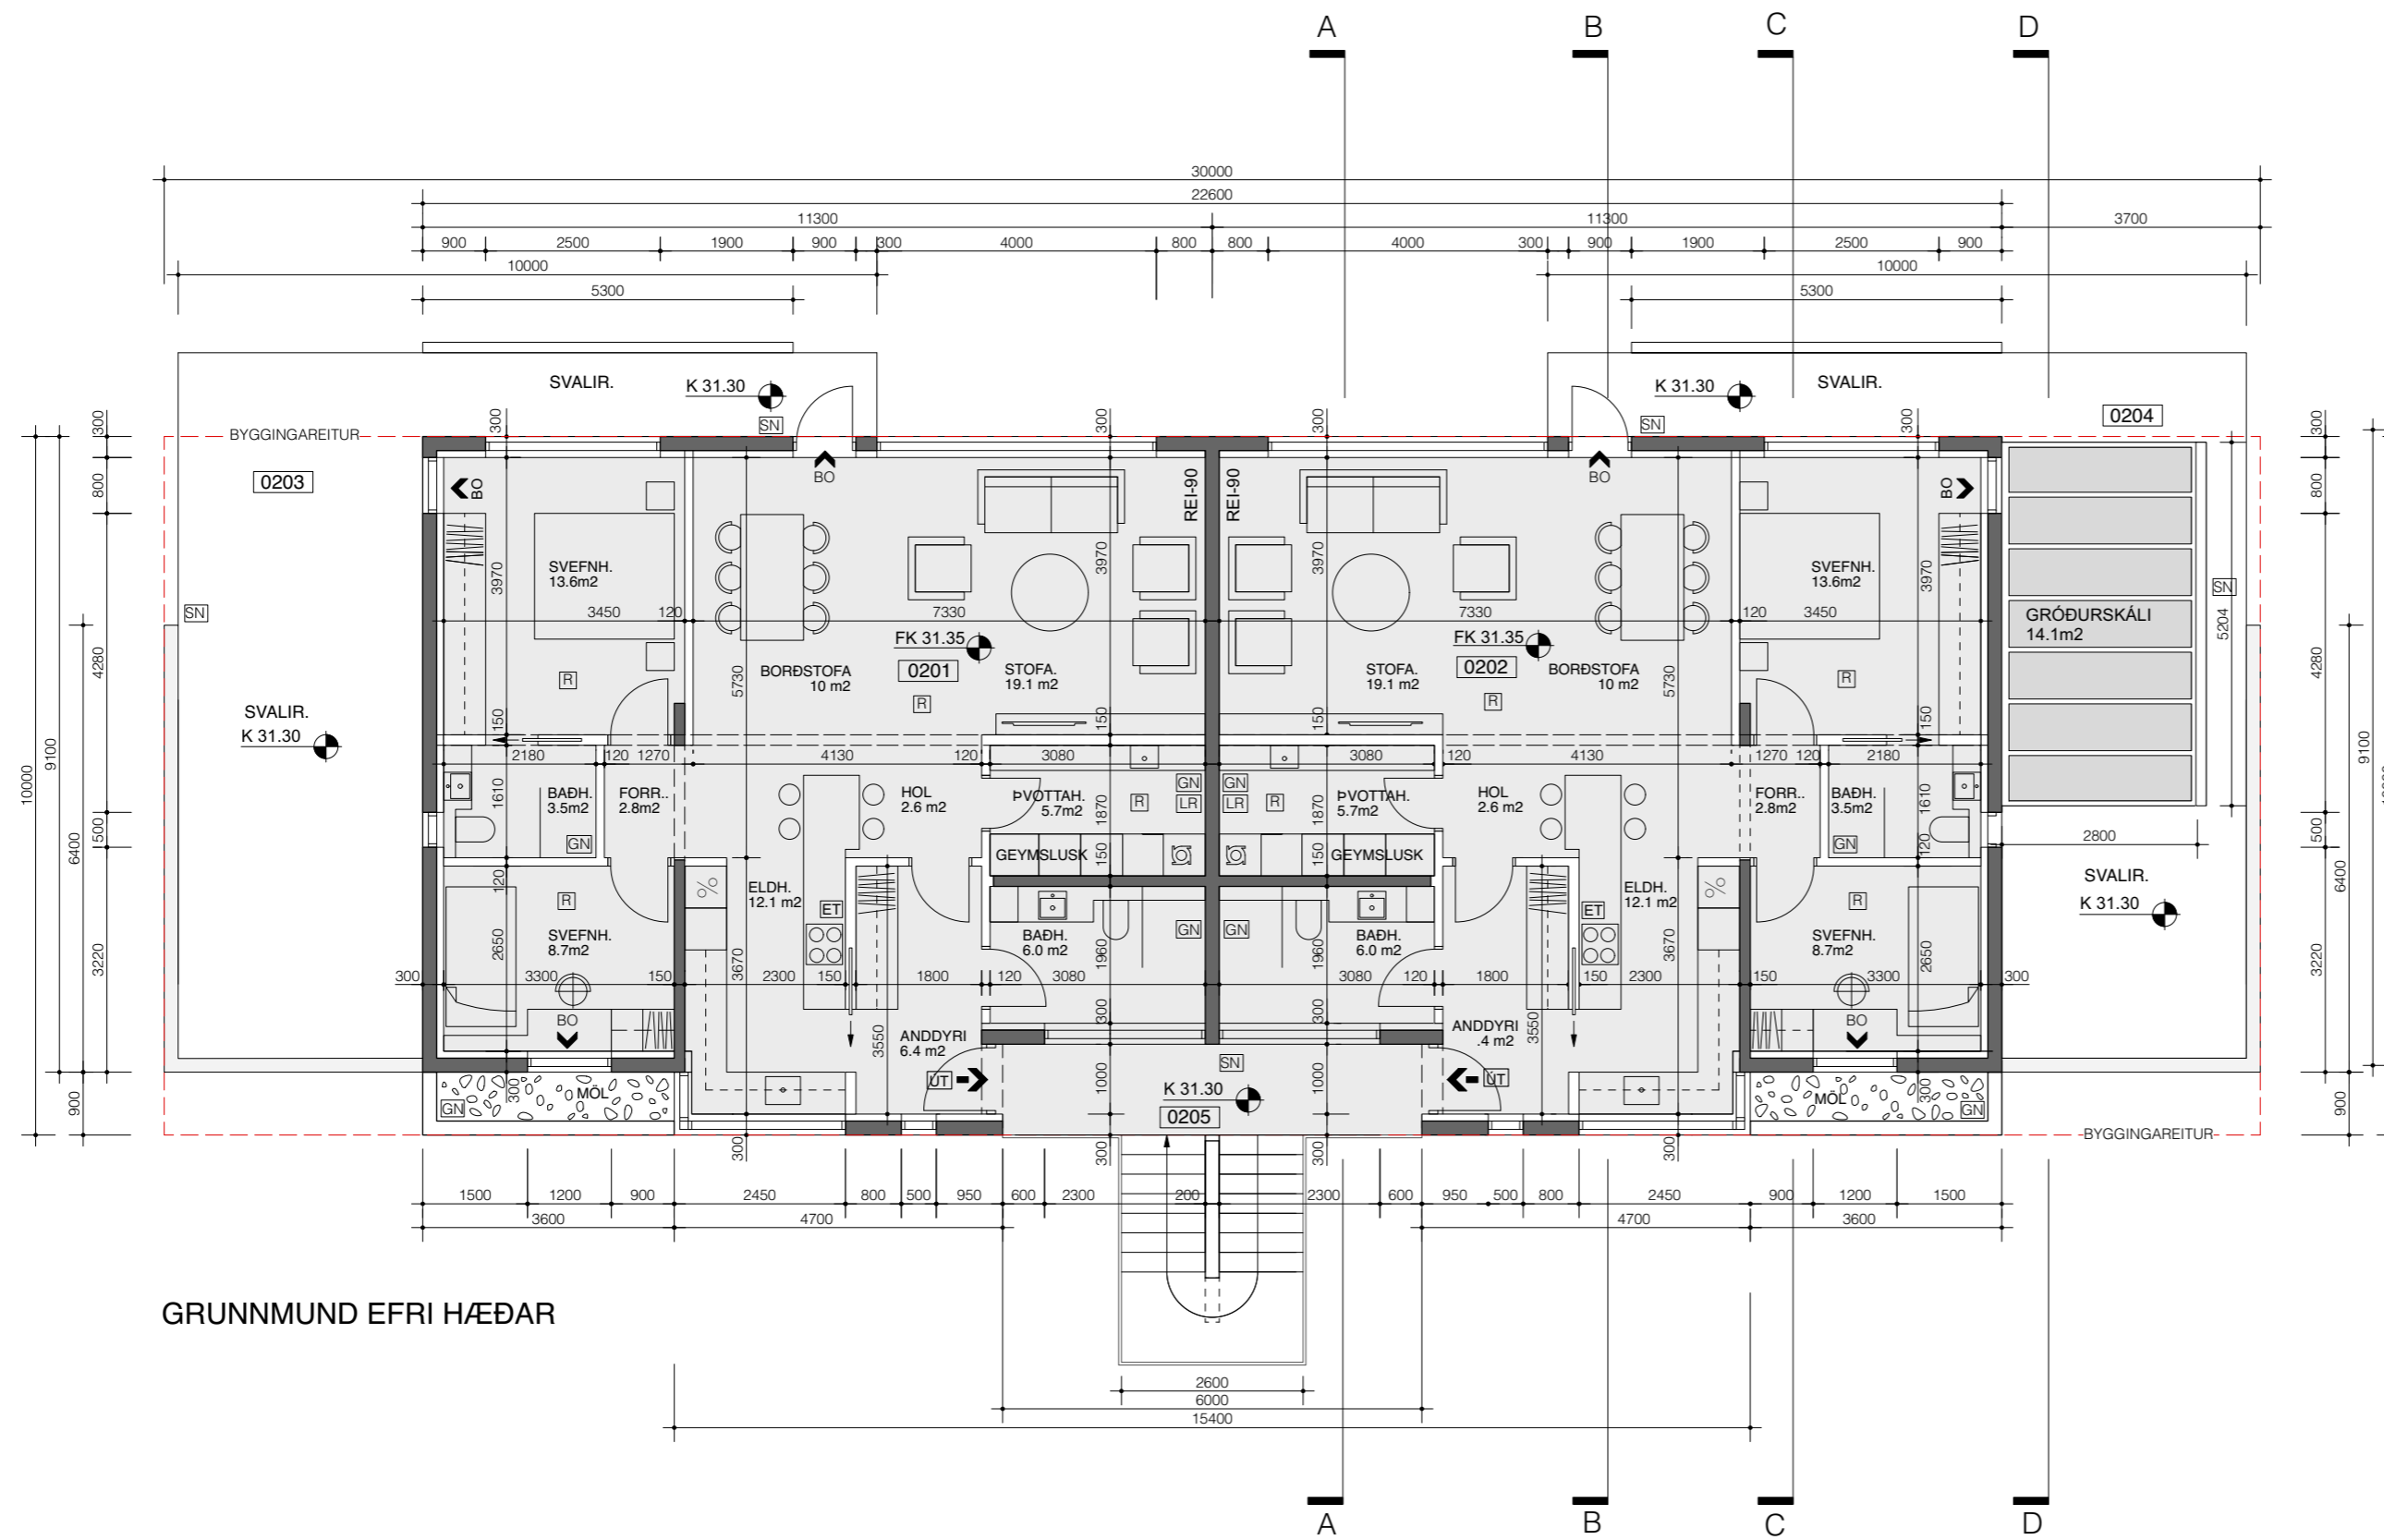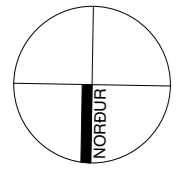

GRUNNMUND EFRI HÆÐAR

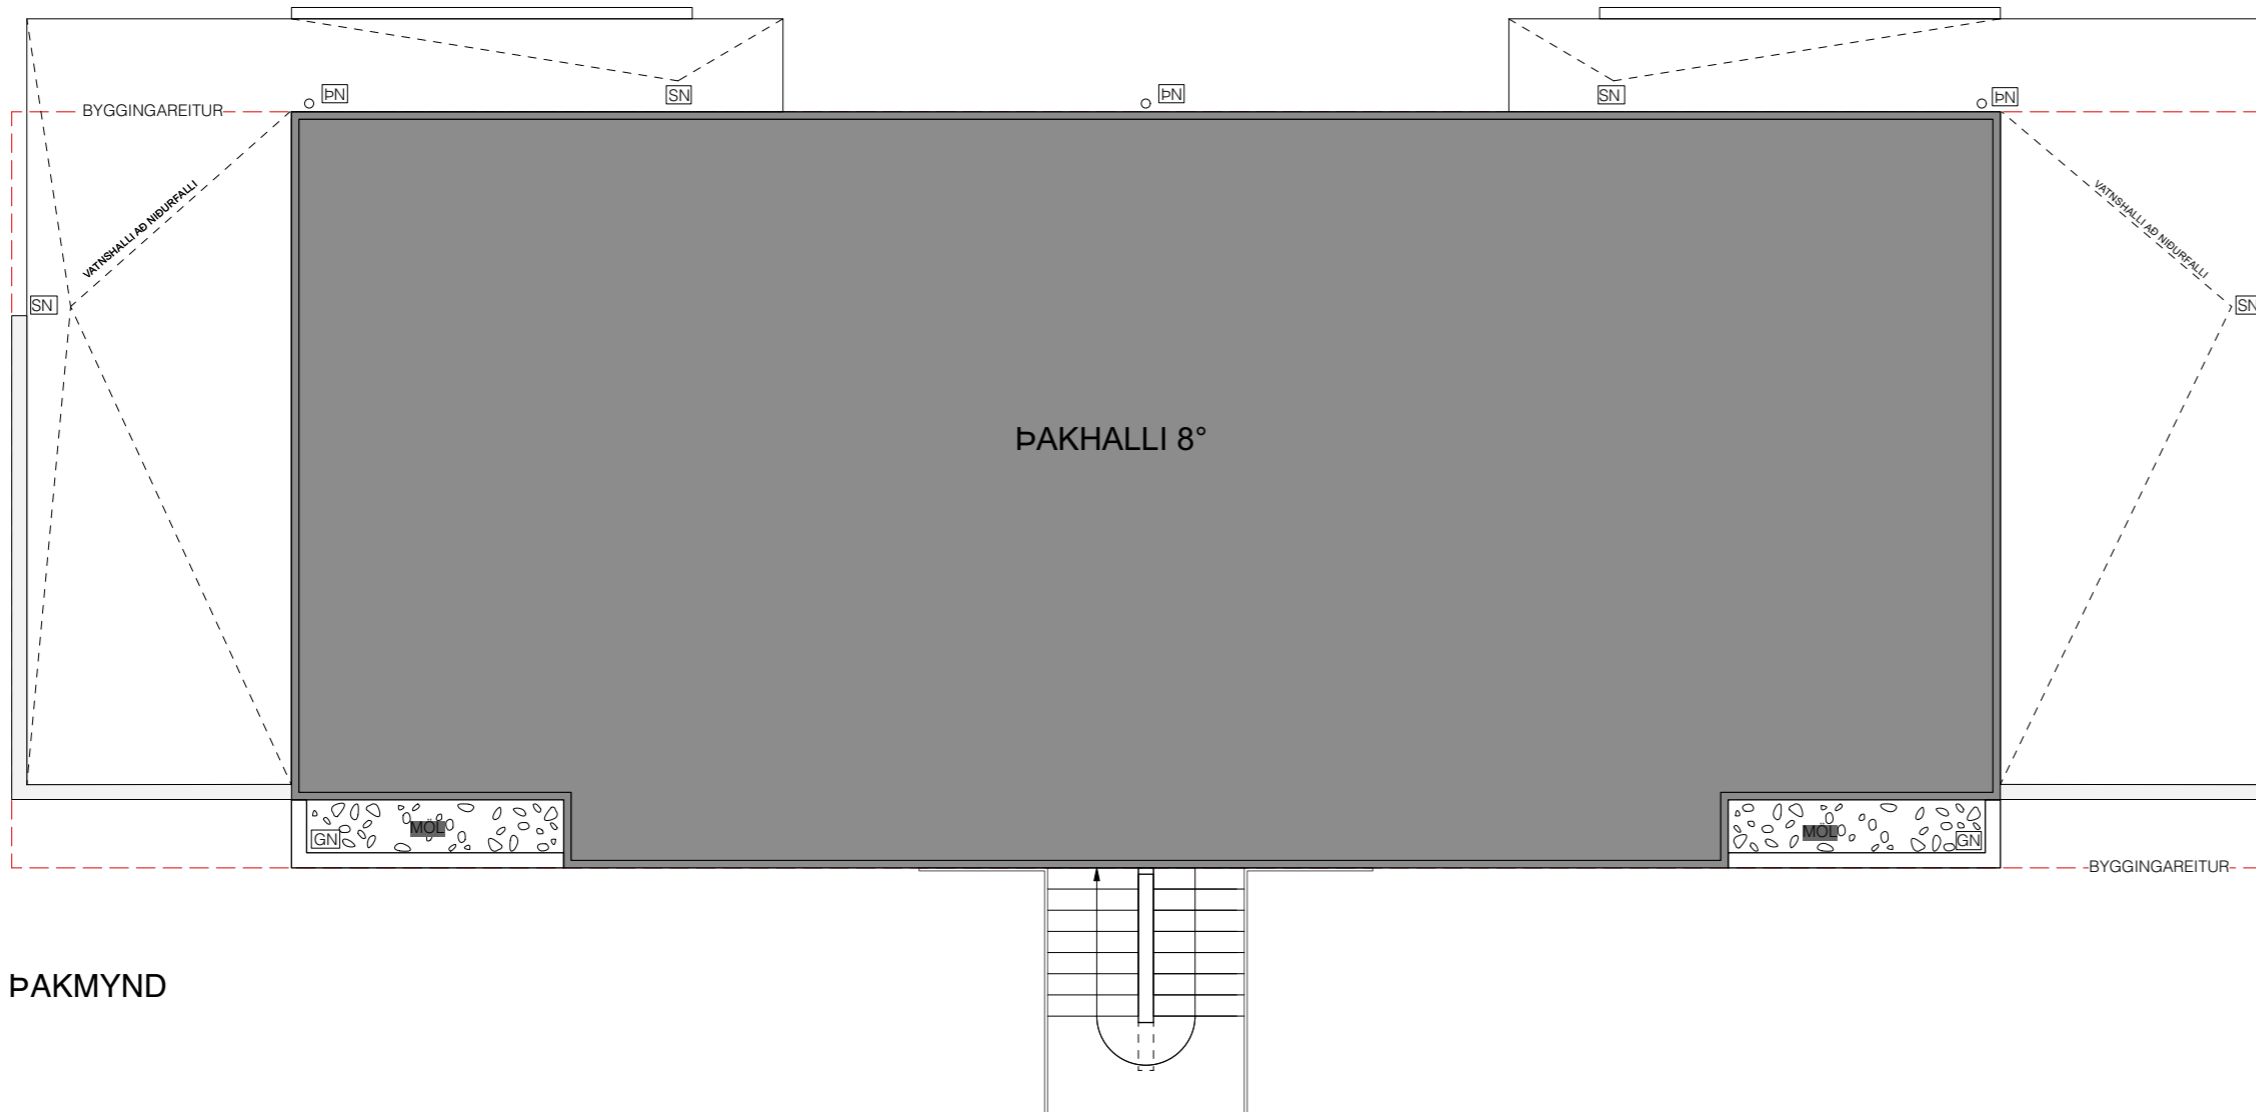

ÞAKMYND

REYTINGAR DAGS  
**B** Á SVÖLUM VIB VESTURHLÍÐ Á 2. H. ER KOMIÐ FYRIR 14.1m<sup>2</sup> GRÖÐURSKÁLA ÚR ALPRÓFÍLUM OG GLERI. RENNIHURDIR ERU Á BÄÐUM GÖFLUM GRÖÐURSKÁLANS ÞAK ER EINHALLA FRÁ GAFLI HÚSS OG ER SÖMULEIÐIS ÚR ALPRÓFÍLUM OG GLERI. ÖPNANLEGIR GLUGGAR ERU Á BÄÐUM GÖFLUM. LITUR ALPRÓFÍLA SKÁLANS SKAL VERA Í SAMRÆMI VIB GLUGGAKERFI HÚSSINS. 04/12 2023



UNDIRSKRIFT ADALHÖNNUDAR


**BjARKARDALUR 4-6**  
**REYKJANESBÆR**

STADGREINIR 2000 05 07830040 LANDNÚMÉR 210419


VERK 10-17  
 KVARÐI 1:100  
 GRUNNMYND EFRI HÆÐAR PAPPÍRS ST A2  
 TEIKN Ó.SIG

FJÖLBÝLISHÚS YFIRF


ÁÐALUPPDRAETTIR DAGS 12.09.17  
 TEIKN NR A-10-03

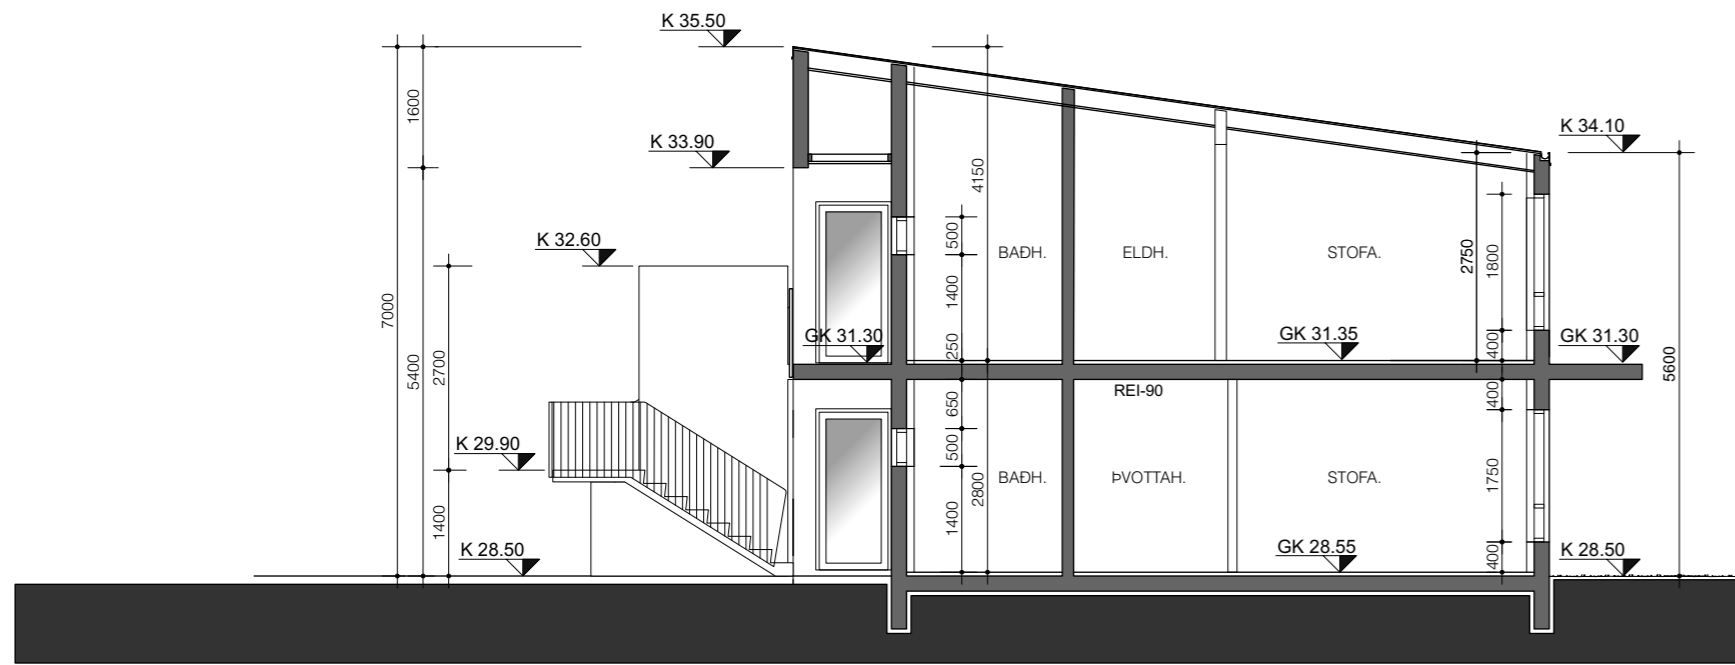


SNEIÐING AA

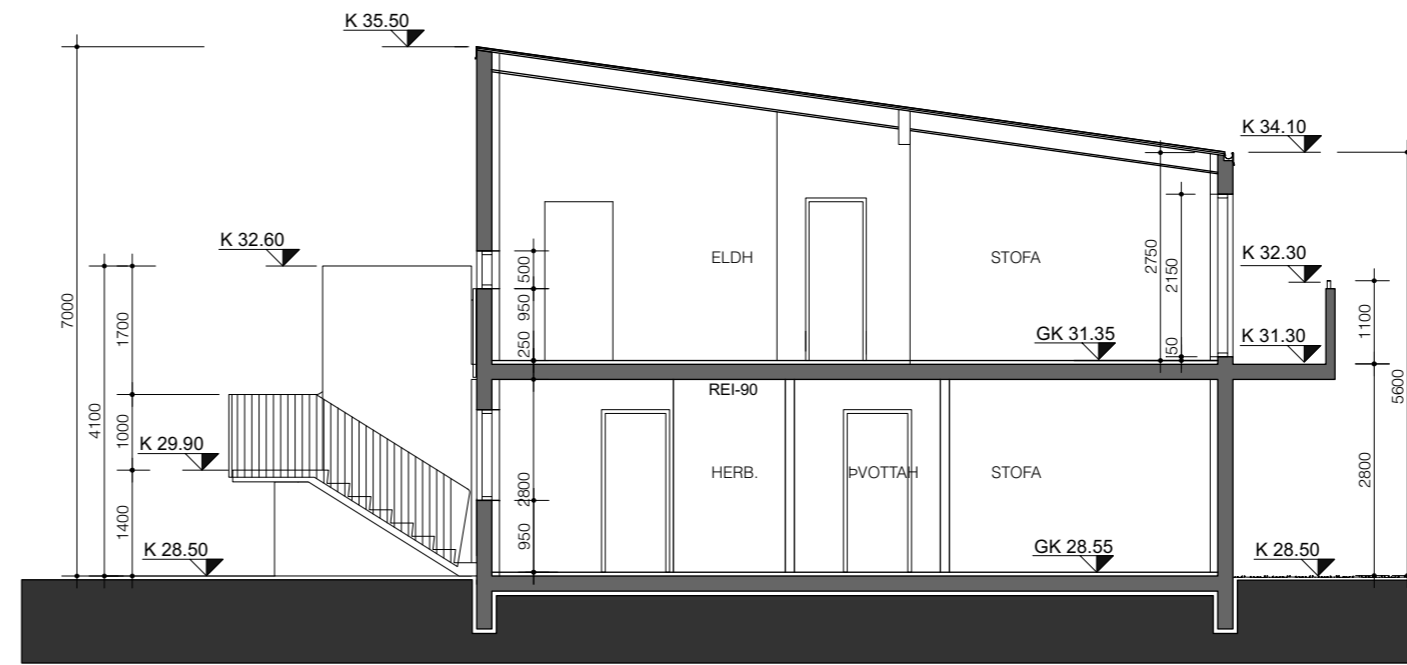

SNEIÐING BB

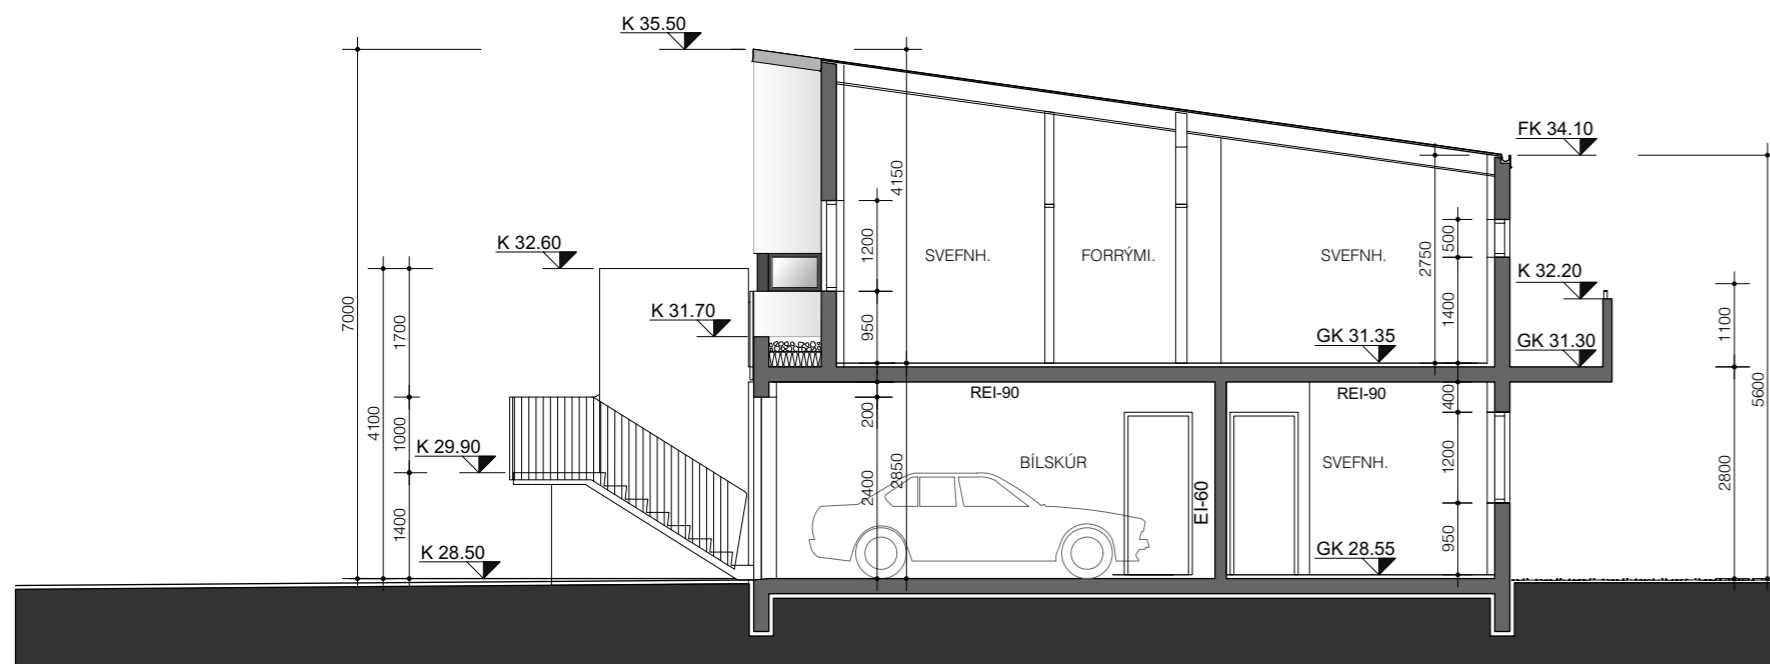

SNEIÐING CC

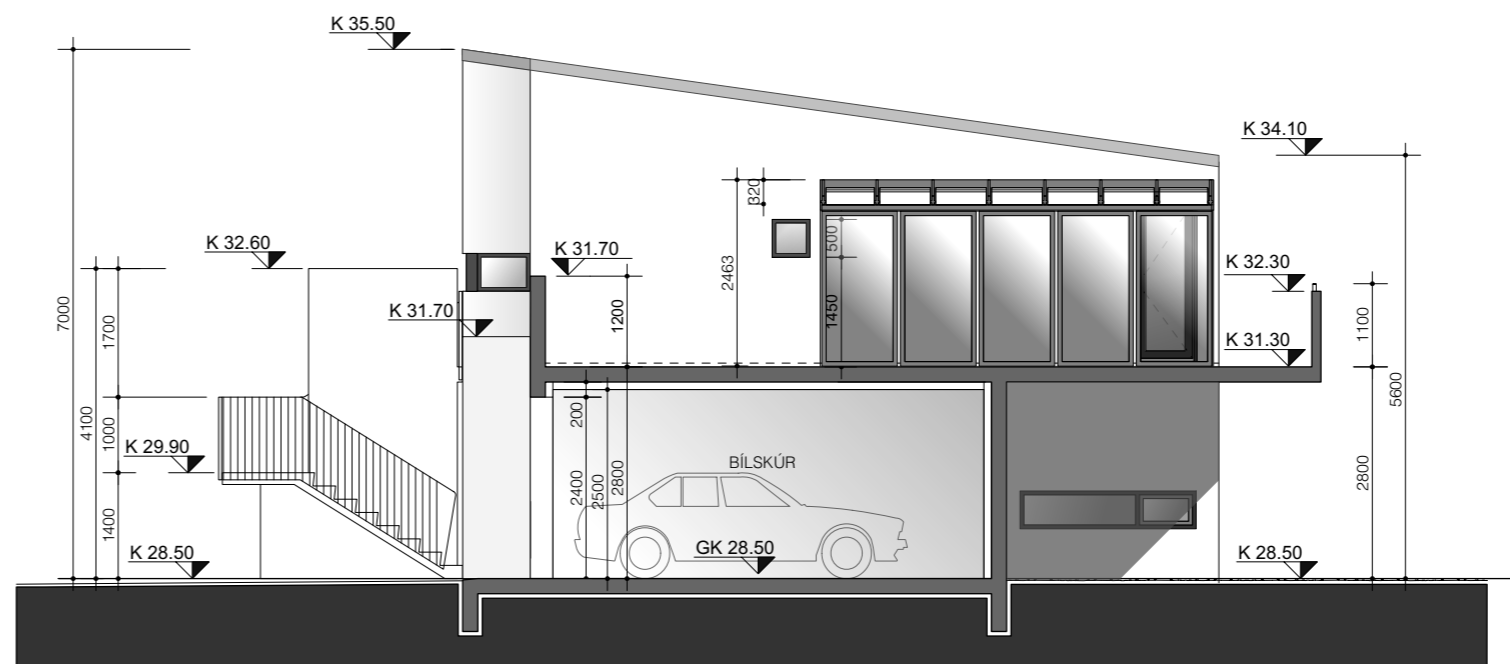

SNEIÐING DD

REYTINGAR DAGS  
**B** Á SVÖLLUM VÍÐ VESTURHLÍÐ Á 2. H. ER KOMIÐ FYRIR 14.1m<sup>2</sup> GRÖÐURSKÁLA ÚR ALÞRÓFILLUM OG GLERI. RENNIRÞIR ERU Á BÄÐUM GÖFLUM GRÖÐURSKÁLANS. ÞAK ER EINHALLA FRÁ GAFLI HUSS OG ER SÓMULEIÐIS ÚR ALÞRÓFILLUM OG GLERI. OPNANLEIGIR GLUGGAR ERU Á BÄÐUM GÖFLUM. LITUR ALÞRÓFILA SKÁLANS SKAL VERÁ SAMRÆMI VÍÐ GLUGGAKERFI HUSSINS. 04/12 2023



UNDIRSKRIFT AÐALHÖNNUNAR

**BjARKARDALUR 4-6**  
**REYKJANESBÆR**

STADGREINIR 2000 05 07830040 LANDNÚMÉR 210419

VERK 10-17

KVARDI 1:100

NEIÐINGAR AA- BB- CC- DD PAPPÍRS ST A2

FJÖLBÝLISHÚS TEIKN Ó.SIG

YFIRF YFIRF

ÞÄLUPPDRÆTTIR DAGS 12.09.17

TEIKN NR **A-10-04**

**funkis** TEIKNISTOFA PINGHOLTSSTRÆTI 27. 101. RVK  
 INGUNN HELGA HAFSTAD ARKITEKT Á  
 ÓMAR SIGURBERGSSON INNHUSSARKITEKT FHI  
 ARKITEKTAR SIMI: +354697 9090 +298 509559 EMAIL: omar@funkis.is