


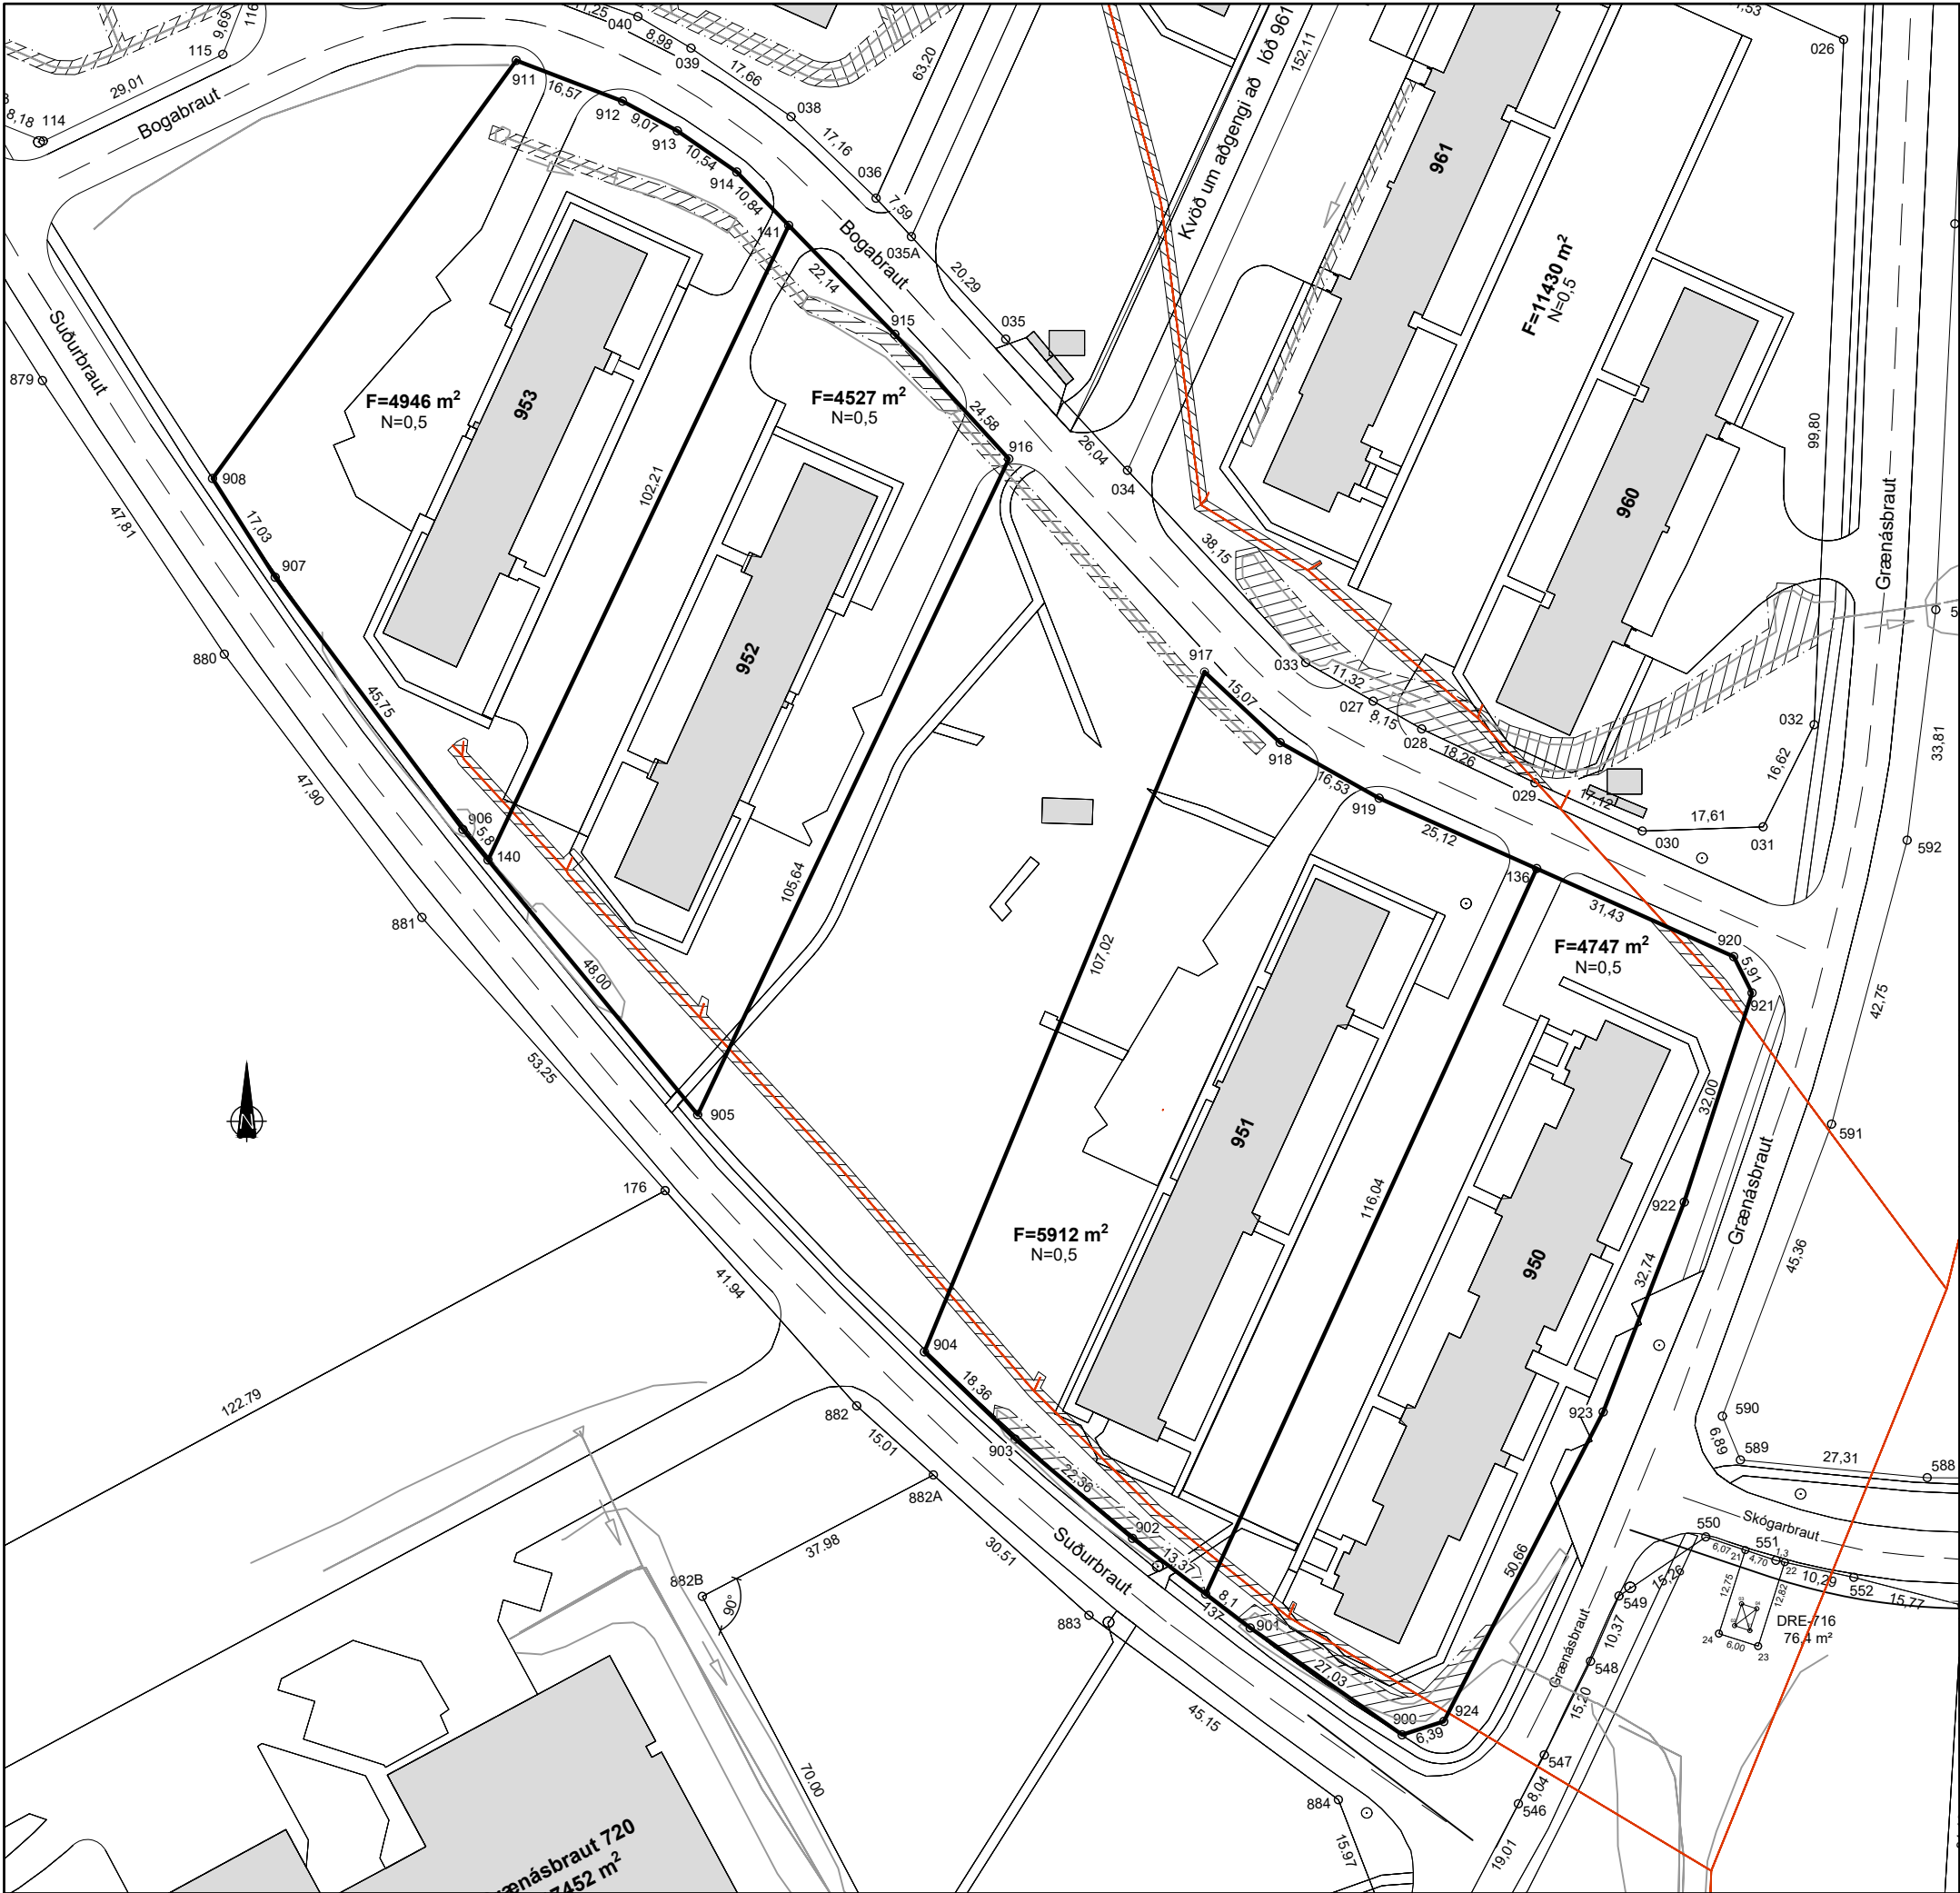

Kvaðir:

Ofanvatni skal komið fyrir innan lóðar í svelgi eða út af lóð á óbyggð svæði þar sem aðstæður leyfa. Veitutengingar skulu vera samkvæmt fyrirmælum viðkomandi veitustofnana. Bílastæði á lóðum skulu vera samkvæmt skipulagsreglugerð.

Hnitaskrá:

Heiti:	Austur	Norður
140	X=325235.241	Y=390403.519
141	X=325279.017	Y=390495.877
136	X=325387.906	Y=390402.275
137	X=325339.716	Y=390296.714
900	X=325368.308	Y=390276.223
901	X=325346.197	Y=390291.777
902	X=325329.079	Y=390304.818
903	X=325311.996	Y=390319.240
904	X=325298.753	Y=390331.956
905	X=325265.761	Y=390366.460
906	X=325231.572	Y=390407.975
907	X=325204.253	Y=390444.671
908	X=325195.123	Y=390459.048
911	X=325239.337	Y=390519.863
912	X=325254.817	Y=390513.953
913	X=325262.795	Y=390509.634
914	X=325271.454	Y=390503.635
915	X=325294.472	Y=390480.024
916	X=325311.062	Y=390461.894
917	X=325339.544	Y=390430.899
918	X=325350.555	Y=390420.606
919	X=325364.971	Y=390412.519
920	X=325416.605	Y=390389.457
921	X=325419.271	Y=390384.181
922	X=325409.390	Y=390353.745
923	X=325397.596	Y=390323.200
924	X=325374.391	Y=390278.165

- Kvöð um fráveitulagnir
- Kvöð um regnvatnsskurði

Net reiknað í Hnitakerfi ISN-93

Breyting 4:	-	Dags:	-
Breyting 3:	Kvöðum um fráveitulagnir og regnvatnsskurði bætt við	Dags:	SV 05.03.'25
Breyting 2:	Nýtingarhlutfalli lóða bætt við	Dags:	IB 28.10.14
Breyting 1:	Lóðir minnkaðar 950 er óbreytt, 951 var 8190 m² verður 5912 m² Lóð 952 var 6660 m² og verður 4527 m², 953 var 6682 m² og verður 4946 m²	Dags:	IB 05.09.14

NORÐURPILA

L=HÆÐ LÓÐAR VIÐ LÓÐARMÖRK
G=HÆÐ GÖTU VIÐ LÓÐARMÖRK
S=HÆÐ SKOLPHEIMÆÐAR

Z=SPENNISTÖÐ

NEYSLUVATN

HITAVEITA

FRÁRENNSLI

RAFSTRENGUR

ÚTLÍNUR LÓÐAR

BIFREIDARSTÆÐI INNAN LÓÐAR OG FJÖLDI

F= m²FLATARMÁL LÓÐAR

N=0.0NÝTINGARHLUTFALL LÓÐAR

BYGGINGARREITUR Á LÓÐ, BINDANDI

BYGGINGARREITUR Á LÓÐ, HÁMARK

GK=GÓLFKÓTI HÚSSINS OG HÆÐARFJÖLDI

MÆNISSTEFNA

Reykjanesbær
Tæknideild

VERKFRÆDISTOFA SÚÐURNESJA

Lóðarblað
Bogabraut 950, 951, 952 og 953

Dags.	30.10.2007
Kvarði	1:1000
Teiknað	SV
Yfirfarið	

Samb.

Tillaga að kvöðum fyrir lagnir



Kvaðir:
Ofanvatni skal komið fyrir innan lóðar í svelgi eða út af lóð á óbyggð svæði þar sem aðstæður leyfa. Veitutengingar skulu vera samkvæmt fyrirælum viðkomandi veitustofnana. Bílastæði á lóðum skulu vera samkvæmt skipulagsreglugerð.

Kvöð um sameiginlegan innakstur að bifreiðastæði á lóðum Bogabraut 961, 962 og 963

-  Kvöð um fráveitulagnir
-  Kvöð um regnvatnsskurði

Hnitaskrá:

Heiti:	Austur	Norður
022A	X=325322.124	Y=390654.915
022B	X=325381.582	Y=390629.411
022C	X=325371.002	Y=390607.819
022D	X=325405.890	Y=390592.121
026	X=325432.599	Y=390522.913
026A	X=325403.867	Y=390535.910
026B	X=325409.513	Y=390548.391
026C	X=325390.086	Y=390557.184
027	X=325364.098	Y=390426.634
028	X=325371.168	Y=390422.591
029	X=325387.662	Y=390414.755
030	X=325403.280	Y=390407.732
031	X=325420.875	Y=390408.348
032	X=325428.311	Y=390423.210
033	X=325354.273	Y=390432.253
034	X=325328.329	Y=390460.219
034A	X=325391.024	Y=390598.810
035	X=325310.617	Y=390479.311
035A	X=325296.877	Y=390494.236
035B	X=325361.854	Y=390637.873
036	X=325291.738	Y=390499.818
045	X=325317.786	Y=390557.401
053	X=325286.459	Y=390571.771
053A	X=325302.140	Y=390608.327
054	X=325301.038	Y=390564.977
055	X=325312.308	Y=390632.033

Net reiknað í Hnitakerfi ISN-93

Breyting 4:	Kvöðum um fráveitulagnir og regnvatnsskurði bætt við	SV	Dags: 05.03.'25
Breyting 3:	Lóðarblaði skipt upp í 3 lóðir 960-961, 962 og 963	IB	Dags: 26.11.14
Breyting 2:	Nýtingarhlutfalli lóðar bætt við	IB	Dags: 28.10.14
Breyting 1:	Lóð minnkuð úr 29216,5 m ² í 22344 m ²	IB	Dags: 11.09.14

 NORÐURPÍLA

L=

G=

S=

Z

NEYSLUVATN

HITAVEITA

FRÁRENNSLI

RAFSTRENGUR

HÆÐ LÓÐAR VIÐ LÓÐARMÖRK

HÆÐ GÖTU VIÐ LÓÐARMÖRK

HÆÐ SKOLPHEIMÆÐAR

F= m²

N=0.0

BYGGINGARREITUR Á LÓB, BINDANDI

BYGGINGARREITUR Á LÓB, HÁMARK

GÓLFKÓTI HÚSSINS OG HÆÐARFJÖLDI

MÆNISSTEFNA

 ÚTLÍNUR LÓÐAR

 BIFREIÐARSTÆÐI INNAN LÓÐAR OG FJÖLDI

FLATARMÁL LÓÐAR

NÝTINGARHLUTFALL LÓÐAR

 Reykjanesbær
Tæknideild

 VERKFRÆDISTOFA SUÐURNESJA

Lóðarblað
Bogabraut 960 - 961, 962 og 963

Samp.


Dags. 16.07.2007

Kvarði 1:1000

Teiknað SV / CCN

Yfirfarið kt:090856-3249

Tillaga að kvöðum fyrir lagnir

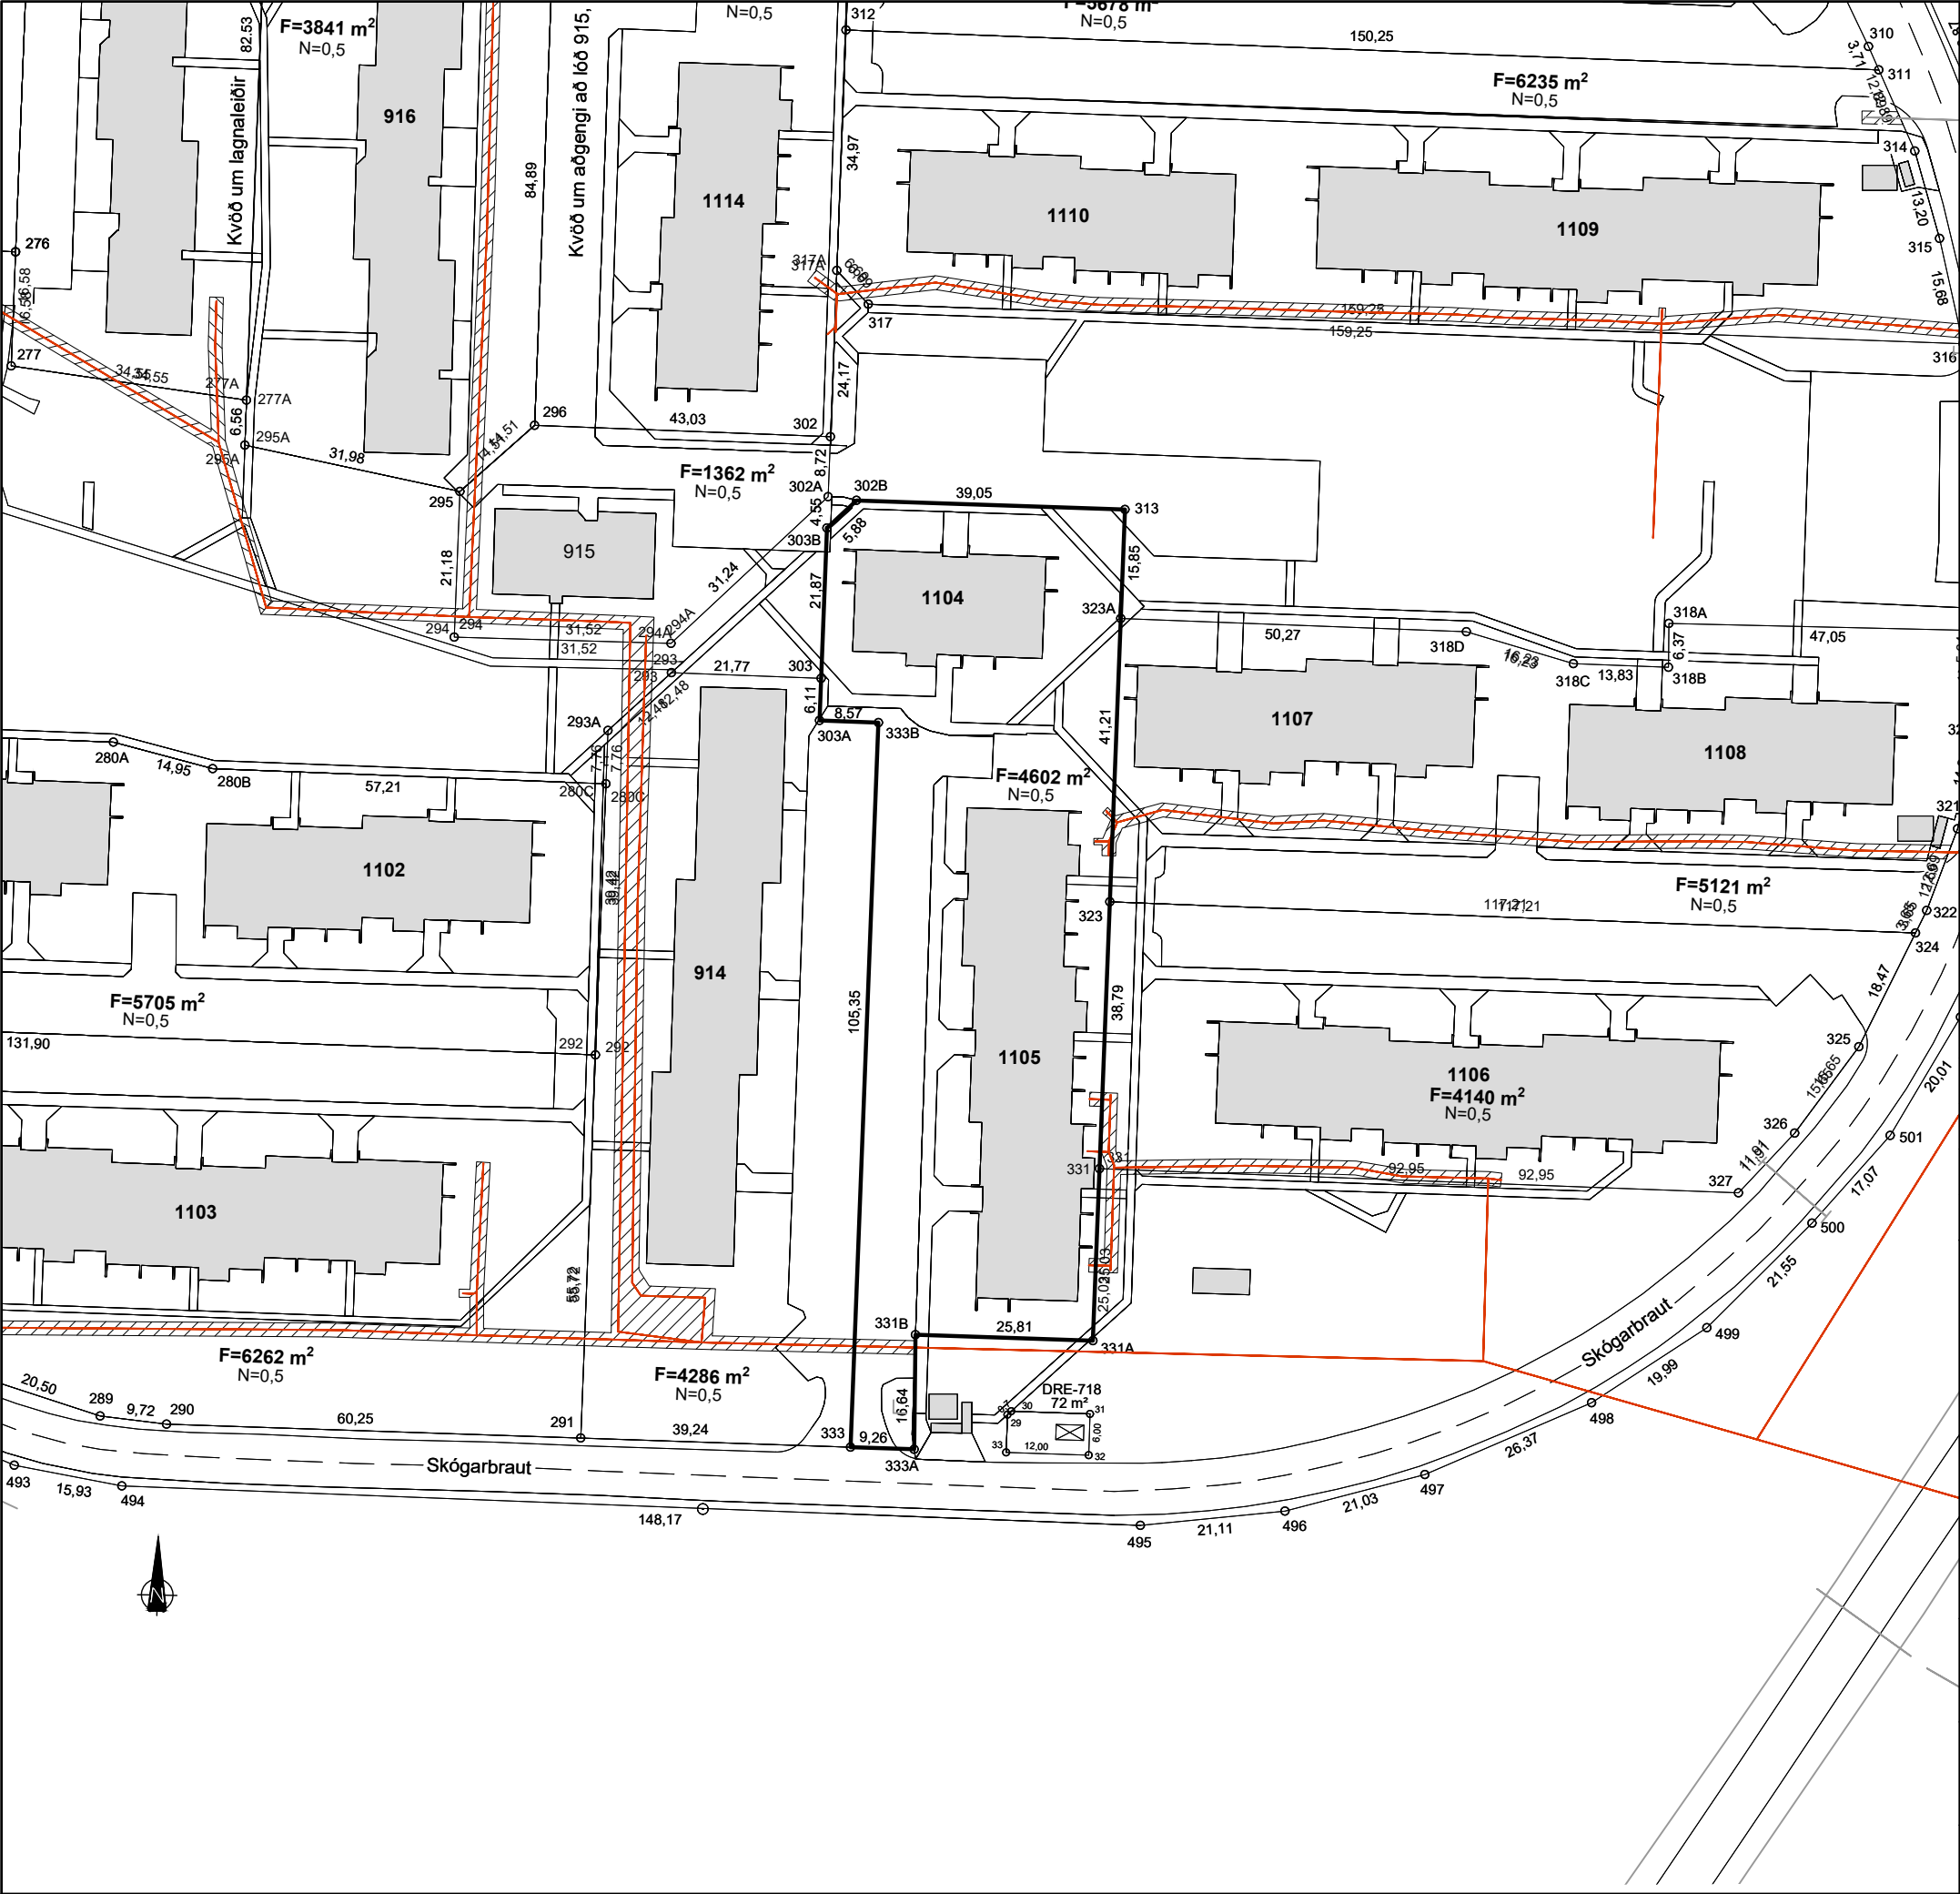

Kvaðir:

Ofanvatni skal komið fyrir innan lóðar í svelgi eða út af lóð á óbyggð svæði þar sem aðstæður leyfa. Veitutengingar skulu vera samkvæmt fyrirætlum viðkomandi veitustofnana. Bílastæði á lóðum skulu vera samkvæmt skipulagsreglugerð.

Kvöð um fráveitulagnir

Kvöð um regnvatnsskurði

Hnitaskrá:

Heiti:	Austur	Norður
302B	X=325918.978	Y=390308.634
303	X=325913.835	Y=390282.775
303A	X=325913.600	Y=390276.671
303B	X=325914.676	Y=390304.627
313	X=325958.010	Y=390307.320
323	X=325955.814	Y=390250.303
323A	X=325957.400	Y=390291.477
331	X=325954.313	Y=390211.541
331A	X=325953.344	Y=390186.532
331B	X=325927.549	Y=390187.400
333	X=325918.111	Y=390171.074
333A	X=325927.363	Y=390170.762

Net reiknað í Hnitakerfi ISN-93

Breyting 4:	Kvöðum um fráveitulagnir og regnvatnsskurði bætt við	SV	Dags: 05.03.'25
Breyting 3:	Nýtingarhlutfalli lóðar bætt við	IB	Dags: 28.10.14
Breyting 2:	Lóð 1104 og 1105 minnkuð úr 5354 m² í 4602 m²	IB	Dags: 05.09.14
Breyting 1:	Tekið úr lóð 1105 fyrir dreifstöð 718	-	Dags: 13.10.08

NORÐURPÍLA

L=

HÆÐ LÓÐAR VIÐ LÓÐARMÖRK

G=

HÆÐ GÖTU VIÐ LÓÐARMÖRK

S=

HÆÐ SKOLPHEIMÆÐAR

Z

SPENNISTÖÐ

NEYSLUVATN

HITAVEITA

FRÁRENNSLI

RAFSTRENGUR

ÚTLÍNUR LÓÐAR

BIFREIDARSTÆÐI INNAN LÓÐAR OG FJÖLDI

F=

m²

FLATARMÁL LÓÐAR

N=0.0

NÝTINGARHLUTFALL LÓÐAR

BYGGINGARREITUR Á LÓÐ, BINDANDI

BYGGINGARREITUR Á LÓÐ, HÁMARK

GK=

GÓLFKÓTI HÚSSINS OG HÆÐARFJÖLDI

MÆNISSTEFNA

Reykjanesbær
Tæknideild

VERKFRÆDISTOFA SUÐURNESJA

Lóðarblað
Skógarbraut 1104 - 1105

Dags. 16.07.2007

Kvarði 1:1000

Teiknað SV

Yfirfarið

Samp.

Tillaga að kvöðum fyrir lagnir



Kvaðir:

Ofanvatni skal komið fyrir innan lóðar í svelgi eða út af lóð á óbyggð svæði þar sem aðstæður leyfa. Veitutengingar skulu vera samkvæmt fyrirmælum viðkomandi veitustofnana. Bílastæði á lóðum skulu vera samkvæmt skipulagsreglugerð.

- Kvöð um fráveitulagnir
- Kvöð um regnvatnsskurði

Hnitaskrá:

Heiti:	Austur	Norður
008A	X=325264.912	Y=390715.668
009	X=325278.478	Y=390717.102
010	X=325296.642	Y=390708.811
021	X=325319.625	Y=390698.281
022	X=325333.321	Y=390681.019
022A	X=325318.576	Y=390646.644
055	X=325312.308	Y=390632.033
056	X=325254.896	Y=390656.660
057	X=325262.707	Y=390674.939
058	X=325267.323	Y=390695.193

Net reiknað í Hnitakerfi ISN-93

Breyting 4:	-	Dags:	-
Breyting 3:	Kvöðum um fráveitulagnir og regnvatnsskurði bætt við	SV	05.03.'25
Breyting 2:	Nýtingarhlutfalli lóðar bætt við	IB	28.10.14
Breyting 1:	Grunnur umhverfis lóð breyttur	IB	05.09.14

	NORÐURPÍLA		ÚTLÍNUR LÓÐAR
L=	HÆÐ LÓÐAR VIÐ LÓÐARMÖRK		BIFREIDARSTÆÐI INNAN LÓÐAR OG FJÖLDI
G=	HÆÐ GÖTU VIÐ LÓÐARMÖRK		FLATARMÁL LÓÐAR
S=	HÆÐ SKOLPHEIMÆÐAR		NÝTINGARHLUTFALL LÓÐAR
	SPENNISTÖÐ		BYGGINGARREITUR Á LÓB, BINDANDI
	NEYSLUVATN		BYGGINGARREITUR Á LÓB, HÁMARK
	HITAVEITA		GÓLFKÓTI HÚSSINS OG HÆÐARFJÖLDI
	FRÁRENNSLI		MÆNISSTEFNA
	RAFSTRENGUR		


Lóðarblað

Fjörubraut 1226

Samp.

Dags.	16.07.2007
Kvarði	1:1000
Teiknað	SV / CCN
Yfirfarið	

Tillaga að kvöðum fyrir lagnir

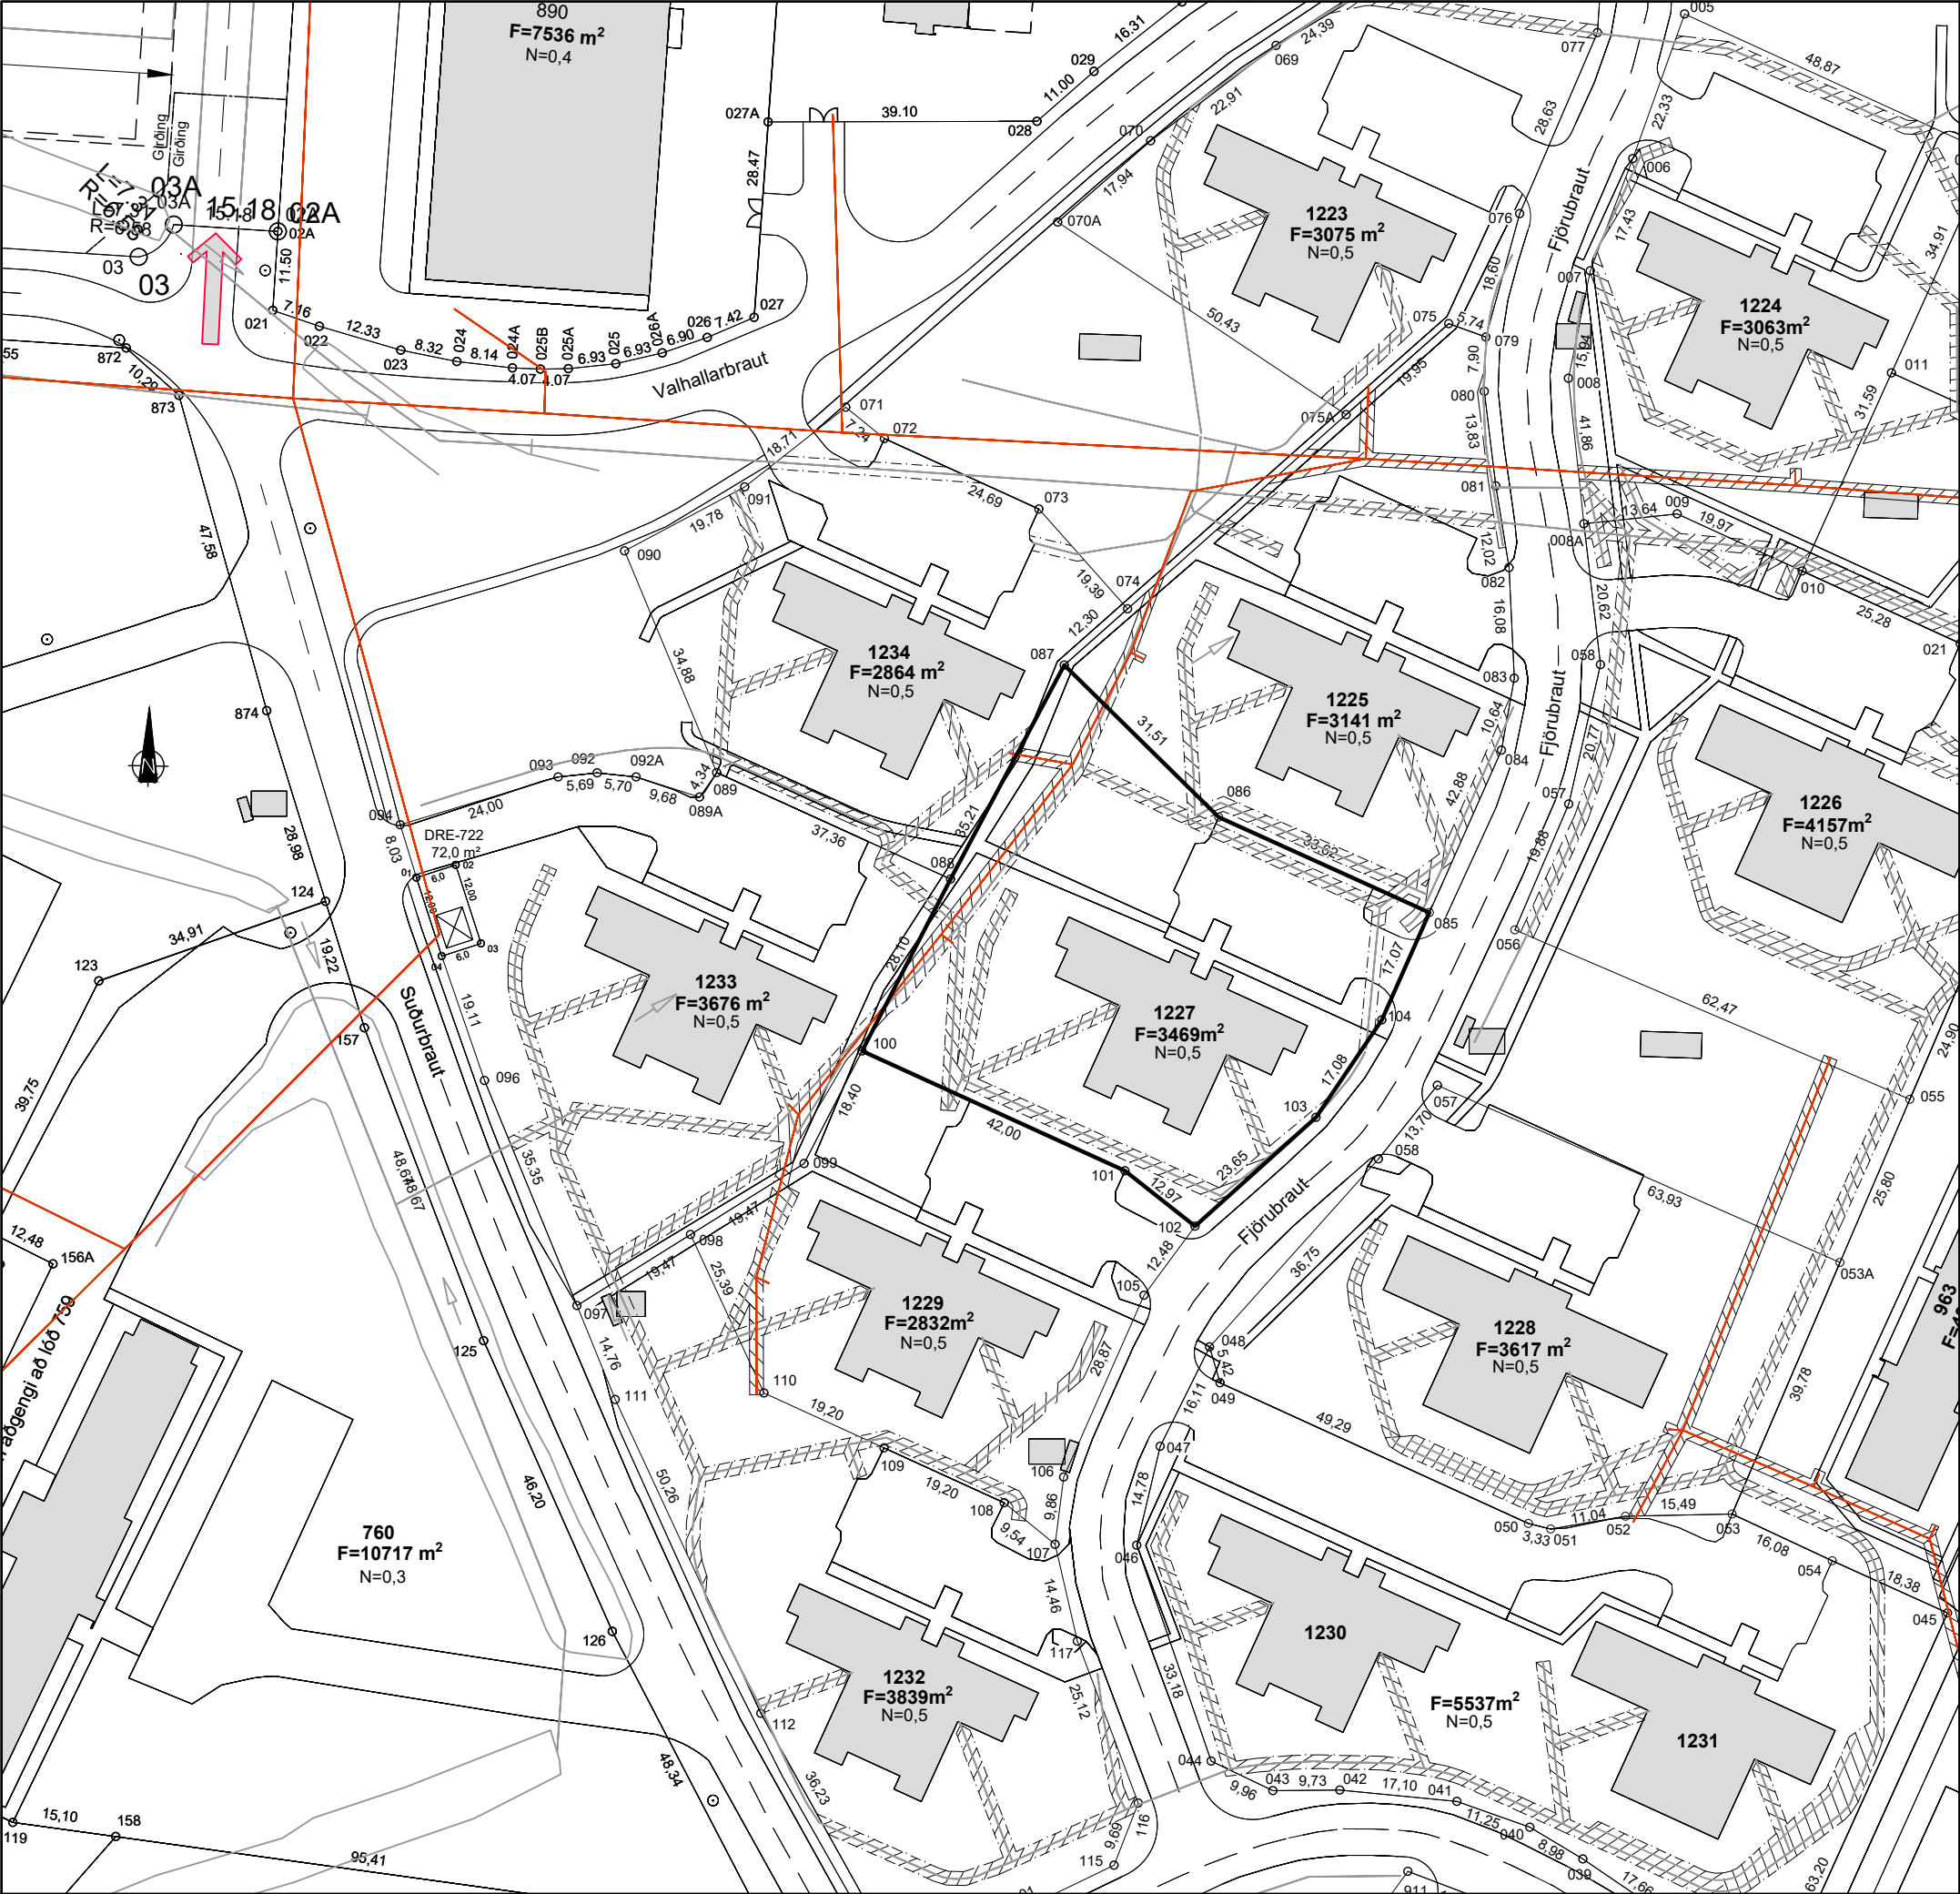

Kvaðir:

Ofanvatni skal komið fyrir innan lóðar í svelgi eða út af lóð á óbyggð svæði þar sem aðstæður leyfa. Veitutengingar skulu vera samkvæmt fyrirmælum viðkomandi veitustofnana. Bílastæði á lóðum skulu vera samkvæmt skipulagsreglugerð.

- Kvöð um fráveitulagnir
- Kvöð um regnvatnsskurði

Hnitaskrá:

Heiti:	Austur	Norður
085	X=325242.466	Y=390659.164
086	X=325211.843	Y=390673.035
087	X=325189.378	Y=390695.131
088	X=325172.846	Y=390664.047
100	X=325159.982	Y=390639.065
101	X=325198.194	Y=390621.636
102	X=325208.384	Y=390613.608
103	X=325225.971	Y=390629.419
104	X=325235.550	Y=390643.563

Net reiknað í Hnitakerfi ISN-93

Breyting 4:	Kvöðum um fráveitulagnir og regnvatnsskurði bætt við	SV	Dags: 05.03.'25
Breyting 3:	Nýtingarhlutfalli lóðar bætt við	IB	Dags: 28.10.14
Breyting 2:	Grunnur umhverfis lóð breyttur	IB	Dags: 05.09.14
Breyting 1:	Lóðarblaði breytt	-	Dags: 14.08.08

NORÐURPÍLA

L= HÆÐ LÓÐAR VIÐ LÓÐARMÖRK

G= HÆÐ GÖTU VIÐ LÓÐARMÖRK

S= HÆÐ SKOLPHEIMÆÐAR

Z SPENNISTÖÐ

NEYSLUVATN

HITAVEITA

FRÁRENNSLI

RAFSTRENGUR

ÚTLÍNUR LÓÐAR

BIFREIDARSTÆÐI INNAN LÓÐAR OG FJÖLDI

F= m²

N=0.0

FLATARMÁL LÓÐAR

NÝTINGARHLUTFALL LÓÐAR

BYGGINGARREITUR Á LÓB, BINDANDI

BYGGINGARREITUR Á LÓB, HÁMARK

GK=

MÆNISSTEFNA

GÓLFKÓTI HÚSSINS OG HÆÐARFJÖLDI

Reykjanesbær
Tæknideild

VERKFRÆDISTOFA SUÐURNESJA

Lóðarblað
Fjörubraut 1227

Dags.	16.07.2007
Kvarði	1:1000
Teiknað	SV / CCN
Yfirfarið	

Samp.

Tillaga að kvöðum fyrir lagnir



Kvaðir:

Ofanvatni skal komið fyrir innan lóðar í svelgi eða út af lóð á óbyggð svæði þar sem aðstæður leyfa. Veitugingar skulu vera samkvæmt fyrirmælum viðkomandi veitustofnana. Bílastæði á lóðum skulu vera samkvæmt skipulagsreglugerð.

- Kvöð um fráveitulagnir
- Kvöð um regnvatnsskurði

Hnitaskrá:

Heiti:	Austur	Norður
048	X=325210.491	Y=390596.053
049	X=325212.026	Y=390590.856
050	X=325256.864	Y=390570.398
051	X=325260.089	Y=390569.590
052	X=325270.975	Y=390571.454
053	X=325286.459	Y=390571.771
053A	X=325302.140	Y=390608.327
057	X=325243.626	Y=390634.071
058	X=325235.051	Y=390623.386

Net reiknað í Hnitakerfi ISN-93

Breyting 4:	-	Dags:	-
Breyting 3:	Kvöðum um fráveitulagnir og regnvatnsskurði bætt við	SV	05.03.'25
Breyting 2:	Nýtingarhlutfalli lóðar bætt við	IB	28.10.14
Breyting 1:	Lóð minnkuð úr 5214 m² í 3617 m²	IB	05.09.14

NORÐURPÍLA

L= HÆÐ LÓÐAR VIÐ LÓÐARMÖRK

G= HÆÐ GÖTU VIÐ LÓÐARMÖRK

S= HÆÐ SKOLPHEIMÆÐAR

SPENNISTÖÐ

NEYSLUVATN

HITAVEITA

FRÁRENNSLI

RAFSTRENGUR

ÚTLÍNUR LÓÐAR

BIFREIDARSTÆÐI INNAN LÓÐAR OG FJÖLDI

F= m²

N=0.0

FLATARMÁL LÓÐAR

NÝTINGARHLUTFALL LÓÐAR

BYGGINGARREITUR Á LÓB, BINDANDI

BYGGINGARREITUR Á LÓB, HÁMARK

GÓLFKÓTI HÚSSINS OG HÆÐARFJÖLDI

MÆNISSTEFNA

Reykjanesbær
Tæknideild

VERKFRÆDISTOFA SUÐURNESJA


Lóðarblað

Fjörubraut 1228

Samp.

Dags.	16.07.2007
Kvarði	1:1000
Teiknað	SV
Yfirfarið	

Tillaga að kvöðum fyrir lagnir

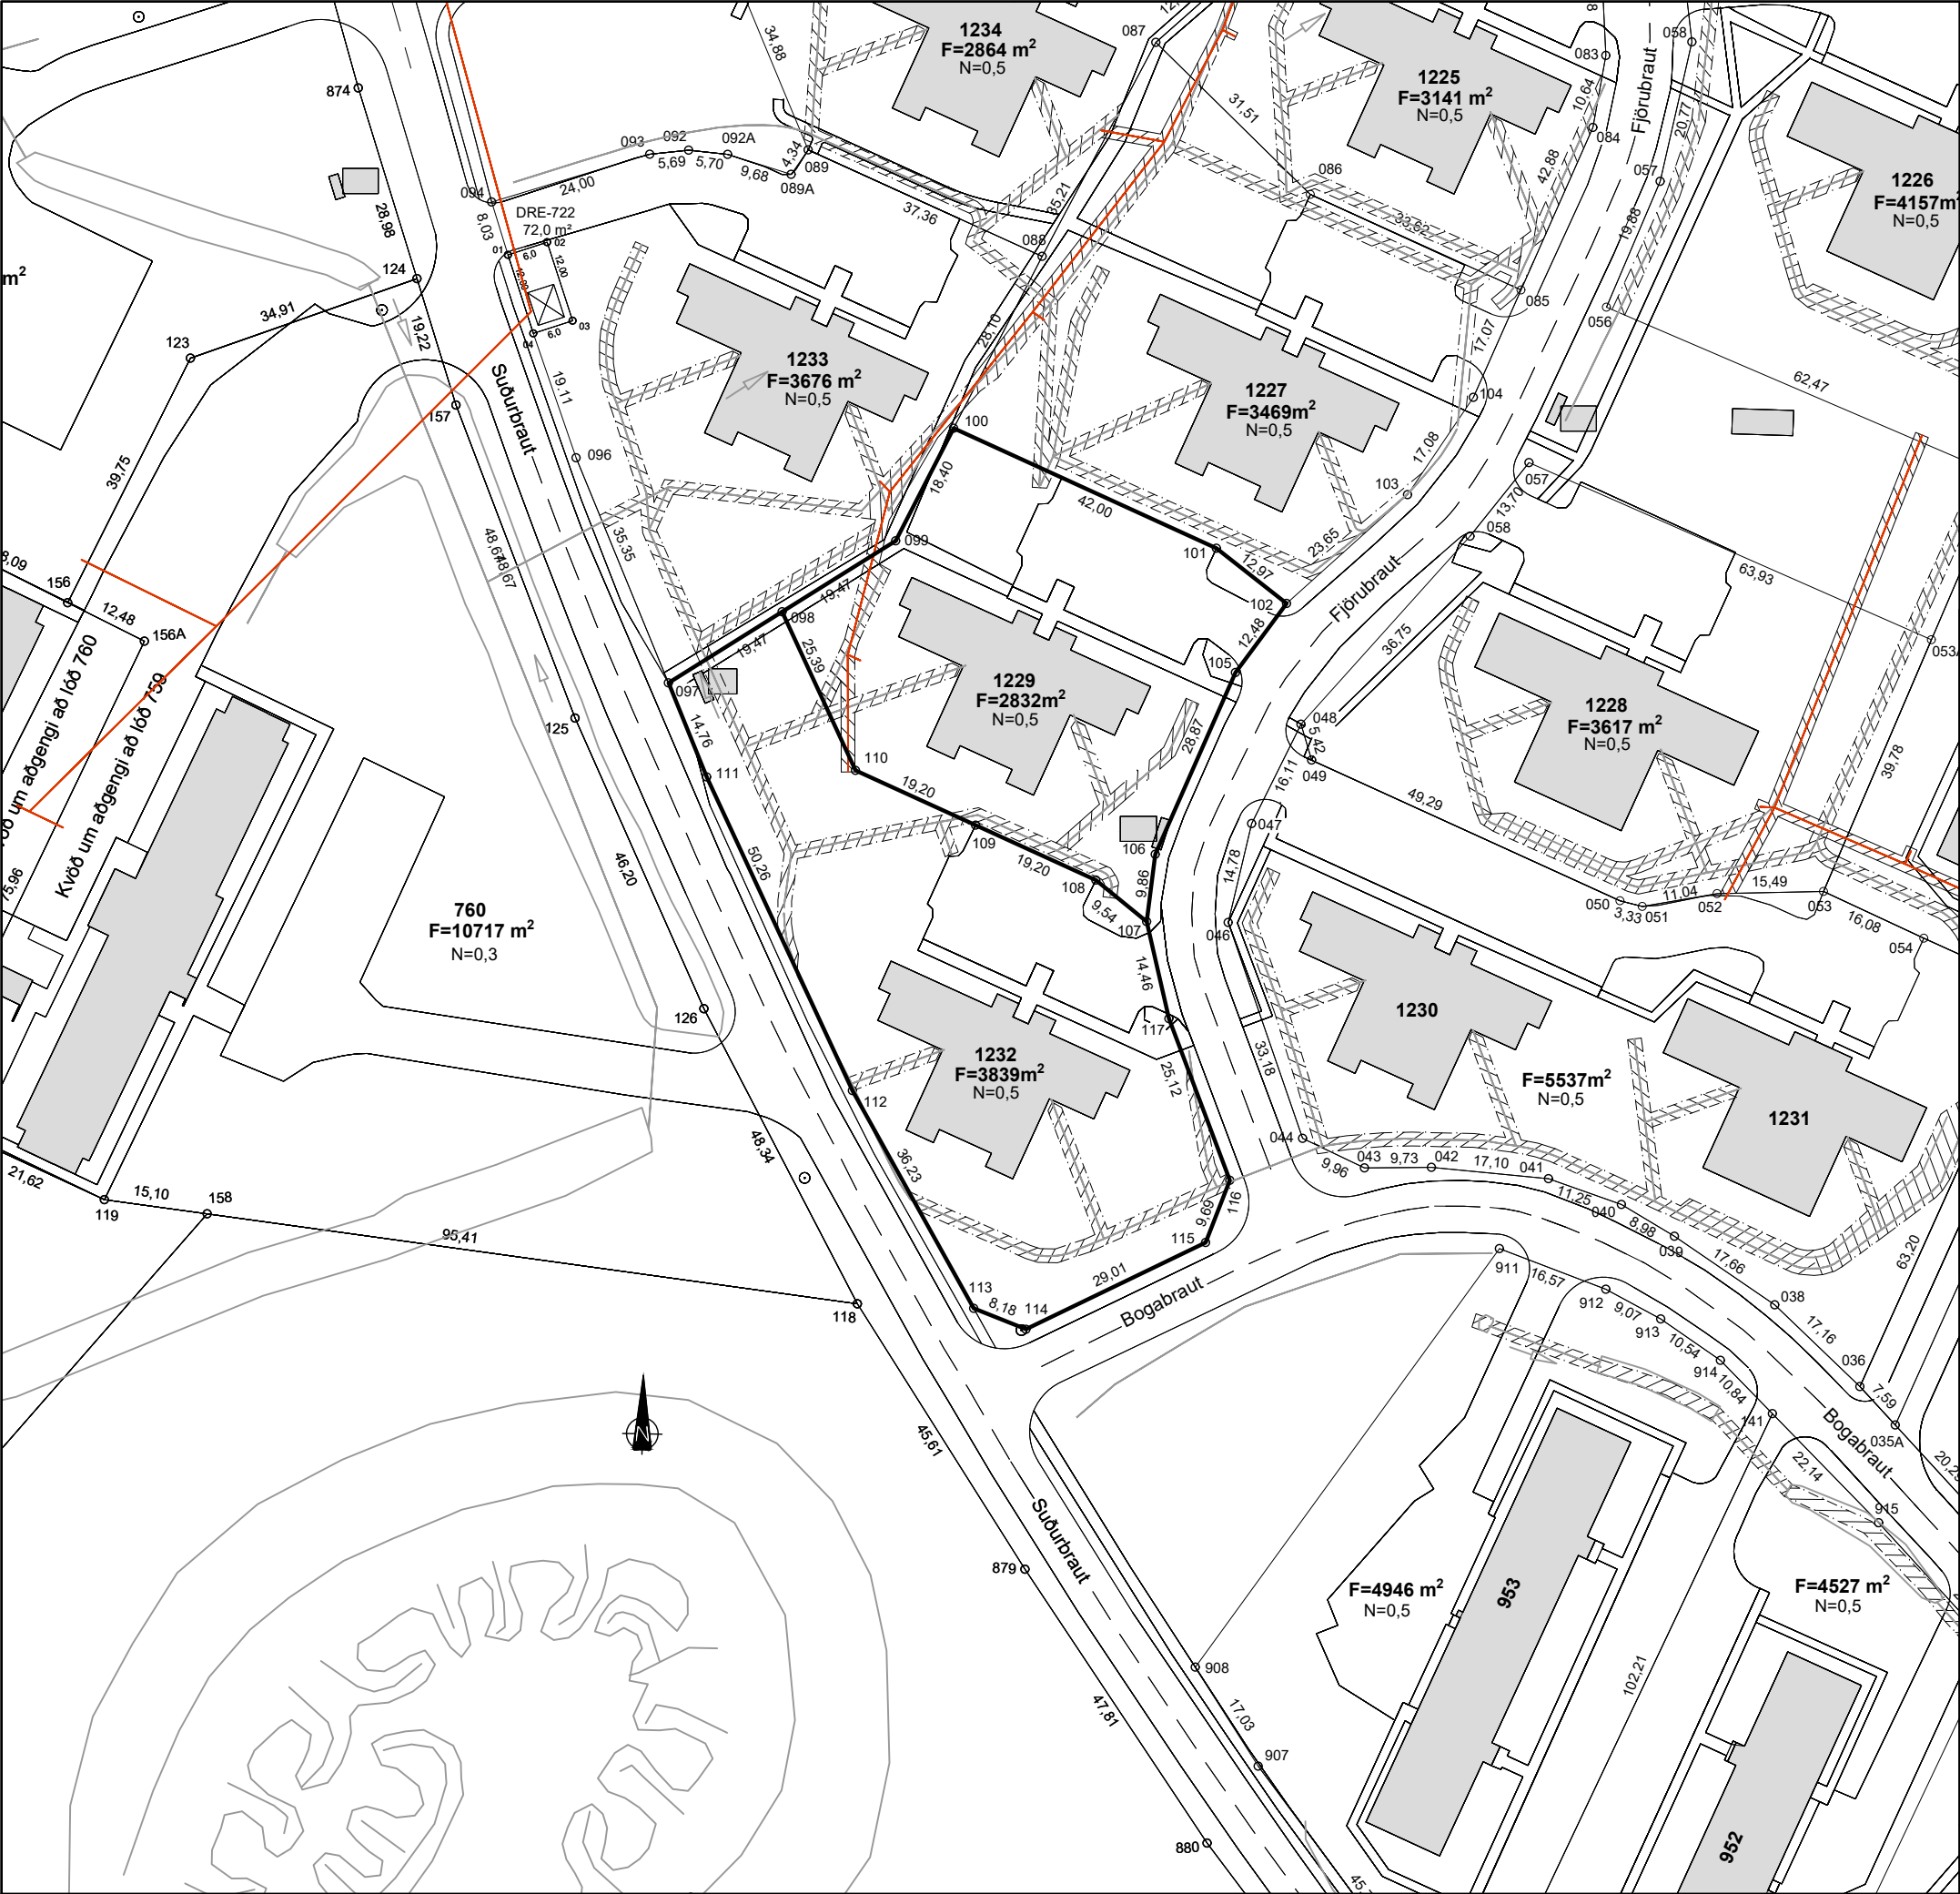

Kvaðir:

Ofanvatni skal komið fyrir innan lóðar í svelgi eða út af lóð á óbyggð svæði þar sem aðstæður leyfa. Veitutengingar skulu vera samkvæmt fyrirmælum viðkomandi veitustofnana. Bílastæði á lóðum skulu vera samkvæmt skipulagsreglugerð.

- Kvöð um fráveitulagnir
- Kvöð um regnvatnsskurði

Hnitaskrá:

Heiti:	Austur	Norður
097	X=325118.527	Y=390602.077
098	X=325135.044	Y=390612.393
099	X=325151.560	Y=390622.709
100	X=325159.982	Y=390639.065
101	X=325198.194	Y=390621.636
102	X=325208.384	Y=390613.608
105	X=325200.968	Y=390603.567
106	X=325189.299	Y=390577.161
107	X=325188.048	Y=390567.385
108	X=325180.653	Y=390573.412
109	X=325163.184	Y=390581.385
110	X=325145.715	Y=390589.358
111	X=325124.093	Y=390588.407
112	X=325145.276	Y=390542.834
113	X=325162.900	Y=390511.178
114	X=325170.494	Y=390508.150
115	X=325196.621	Y=390520.750
116	X=325200.136	Y=390529.783
117	X=325191.286	Y=390553.292

Net reiknað í Hnitakerfi ISN-93

Breyting 4:	-	Dags:	-
Breyting 3:	Kvöðum um fráveitulagnir og regnvatnsskurði bætt við	SV	05.03.'25
Breyting 2:	Nýtingarhlutfalli lóða bætt við	IB	28.10.14
Breyting 1:	Grunnur umhverfis lóð breyttur	IB	05.09.14

NORÐURPÍLA

L=

G=

S=

HÆÐ LÓÐAR VIÐ LÓÐARMÖRK

HÆÐ GÖTU VIÐ LÓÐARMÖRK

HÆÐ SKOLPHEIMÆÐAR

Z

NEYSLUVATN

HITAVEITA

FRÁRENNSLI

RAFSTRENGUR

SPENNISTÖÐ

SPENNISTÖÐ

SPENNISTÖÐ

ÚTLÍNUR LÓÐAR

BIFREIDARSTÆÐI INNAN LÓÐAR OG FJÖLDI

F= m²

NÝTINGARHLUTFALL LÓÐAR

BYGGINGARREITUR Á LÓB, BINDANDI

BYGGINGARREITUR Á LÓB, HÁMARK

GÓLFKÓTI HÚSSINS OG HÆÐARFJÖLDI

MÆNISSTEFNA

Reykjanesbær
Tæknideild

VERKFRÆDISTOFA SUÐURNESJA

Lóðarblað
Fjörubraut 1229 og 1232

Dags. 16.07.2007

Kvarði 1:1000

Teiknað SV

Yfirfarið

Samp.

Tillaga að kvöðum fyrir lagnir



Kvaðir:

Ofanvatni skal komið fyrir innan lóðar í svelgi eða út af lóð á óbyggð svæði þar sem aðstæður leyfa. Veitutengingar skulu vera samkvæmt fyrirætlum viðkomandi veitustofnana. Bílastæði á lóðum skulu vera samkvæmt skipulagsreglugerð.

- Kvöð um fráveitulagnir
- Kvöð um regnvatnsskurði

Hnitaskrá:

Heiti:	Austur	Norður
036	X=325291.738	Y=390499.818
038	X=325279.351	Y=390511.694
039	X=325264.778	Y=390521.665
040	X=325257.071	Y=390526.269
041	X=325246.467	Y=390530.029
042	X=325229.444	Y=390531.680
043	X=325219.712	Y=390531.590
044	X=325210.724	Y=390535.877
045	X=325317.786	Y=390557.401
046	X=325199.910	Y=390567.246
047	X=325203.316	Y=390581.626
048	X=325210.491	Y=390596.053
049	X=325212.026	Y=390590.856
050	X=325256.864	Y=390570.398
051	X=325260.089	Y=390569.590
052	X=325270.975	Y=390571.454
053	X=325286.459	Y=390571.771
054	X=325301.038	Y=390564.977

Net reiknað í Hnitakerfi ISN-93

Breyting 4:	Kvöðum um fráveitulagnir og regnvatnsskurði bætt við	SV	Dags: 05.03.'25
Breyting 3:	Fermetratala leiðrétt	IB	Dags: 10.11.14
Breyting 2:	Nýtingarhlutfalli lóðar bætt við	IB	Dags: 28.10.14
Breyting 1:	Grunnur umhverfis lóð breyttur	IB	Dags: 05.09.14

NORÐURPÍLA

L= HÆÐ LÓÐAR VIÐ LÓÐARMÖRK
G= HÆÐ GÖTU VIÐ LÓÐARMÖRK
S= HÆÐ SKOLPHEIMÆÐAR

SPENNISTÖÐ
 NEYSLUVATN
 HITAVEITA
 FRÁRENNSLI
 RAFSTRENGUR

ÚTLÍNUR LÓÐAR
 BIFREIDARSTÆÐI INNAN LÓÐAR OG FJÖLDI
F= m² FLATARMÁL LÓÐAR
N=0.0 NÝTINGARHLUTFALL LÓÐAR
 BYGGINGARREITUR Á LÓB, BINDANDI
 BYGGINGARREITUR Á LÓB, HÁMARK
GK= GÓLFKÓTI HÚSSINS OG HÆÐARFJÖLDI
 MÆNISSTEFNA


Reykjanesbær
Tæknideild

VERKFRÆDISTOFA SUÐURNESJA

Lóðarblað
Fjörubraut 1230 - 1231

Dags.	16.07.2007
Kvarði	1:1000
Teiknað	SV
Yfirfarið	

Samp. **Tillaga að kvöðum fyrir lagnir**

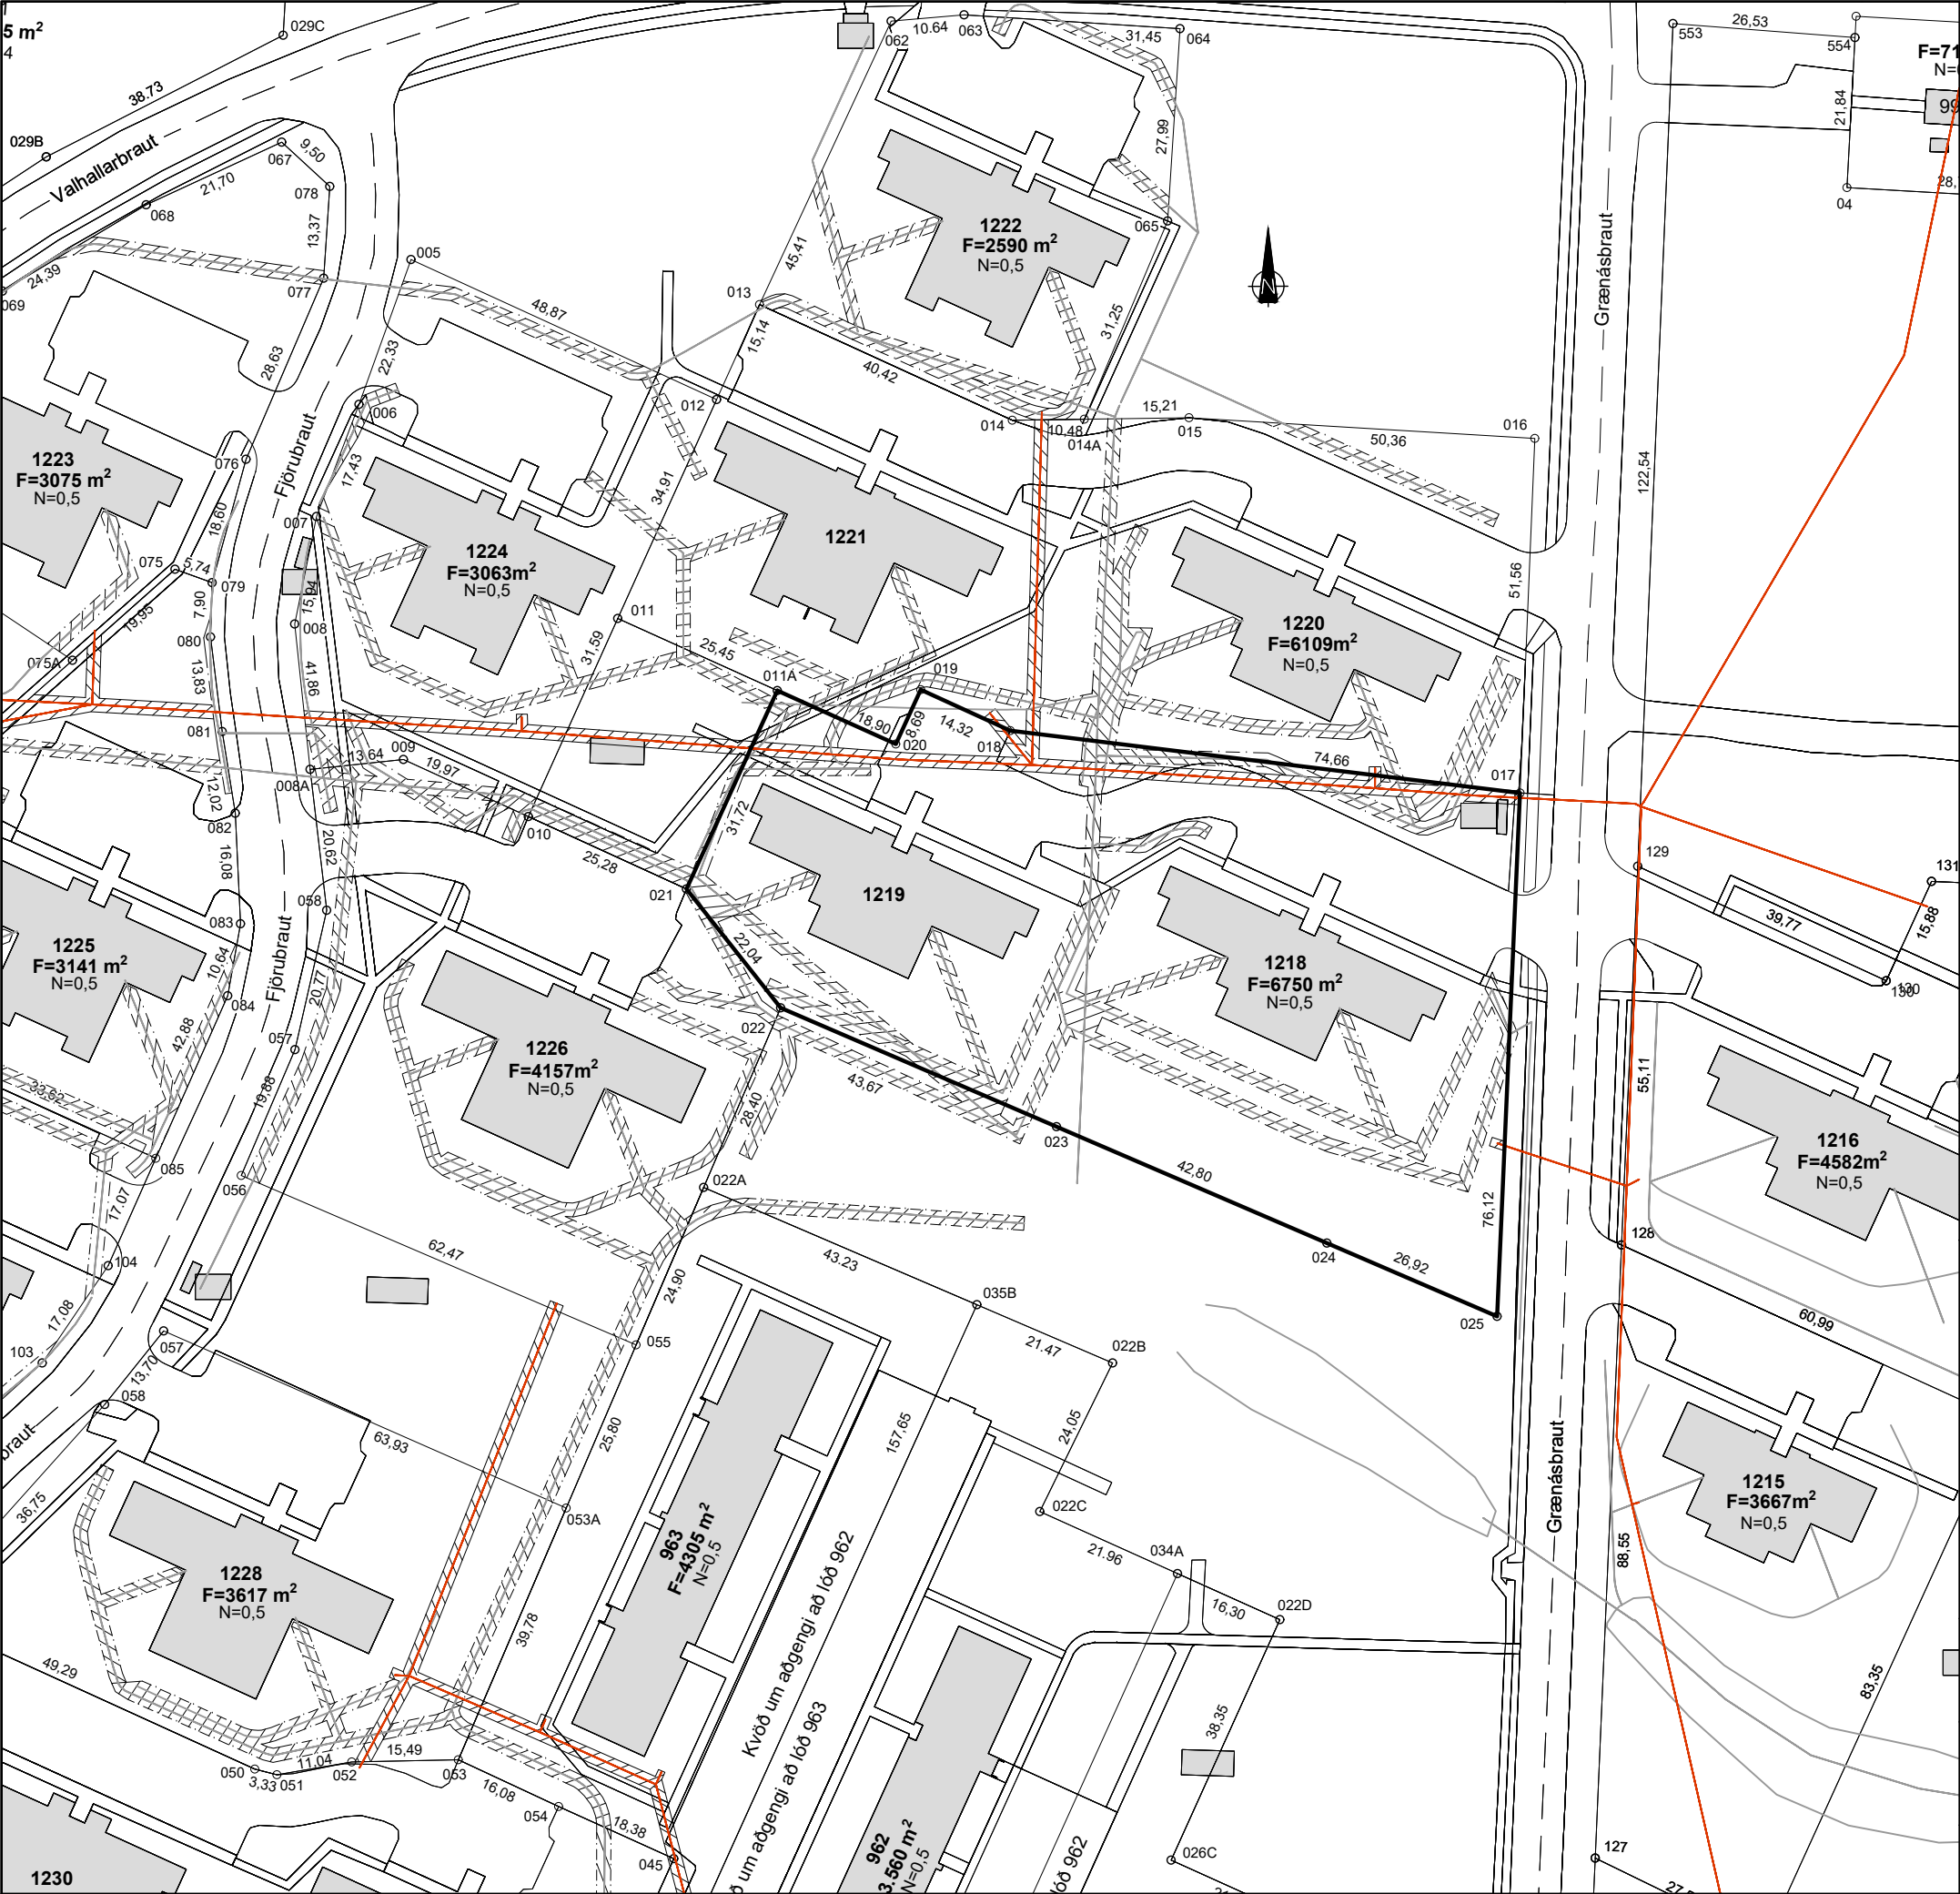

Kvaðir:

Ofanvatni skal komið fyrir innan lóðar í sveltgi eða út af lóð á öbyggð svæði þar sem aðstæður leyfa. Veitutengingar skulu vera samkvæmt fyrirmælum viðkomandi veitustofnana. Bílastæði á lóðum skulu vera samkvæmt skipulagsreglugerð.

- Kvöð um fráveitulagnir
- Kvöð um regnvatnsskurði

Hnitaskrá:

Heiti:	Austur	Norður
011A	X=325332.839	Y=390727.121
017	X=325440.812	Y=390712.236
018	X=325366.701	Y=390721.295
019	X=325353.672	Y=390727.244
020	X=325350.065	Y=390719.340
021	X=325319.625	Y=390698.281
022	X=325333.321	Y=390681.019
023	X=325373.432	Y=390663.753
024	X=325412.746	Y=390646.829
025	X=325437.470	Y=390636.186

Net reiknað í Hnitakerfi ISN-93

Breyting 4:	-	Dags:	-
Breyting 3:	Kvöðum um fráveitulagnir og regnvatnsskurði bætt við	SV	05.03.'25
Breyting 2:	Nýtingarhlutfalli lóðar bætt við	IB	28.10.14
Breyting 1:	Götuheiti breytt úr Austurbraut í Grænásbraut Lóð minnkuð úr 7553 m ² í 6750	IB	11.09.14

NORÐURPÍLA

L= HÆÐ LÓÐAR VIÐ LÓÐARMÖRK
G= HÆÐ GÖTU VIÐ LÓÐARMÖRK
S= HÆÐ SKOLPHEIMÆÐAR

SPENNISTÖÐ
 NEYSLUVATN
 HITAVEITA
 FRÁRENNSLI
 RAFSTRENGUR

ÚTLÍNUR LÓÐAR
 BIFREIDARSTÆÐI INNAN LÓÐAR OG FJÖLDI
F= m² FLATARMÁL LÓÐAR
N=0.0 NÝTINGARHLUTFALL LÓÐAR
 BYGGINGARREITUR Á LÓB, BINDANDI
 BYGGINGARREITUR Á LÓB, HÁMARK
GK= GÓLFKÓTI HÚSSINS OG HÆÐARFJÖLDI
 MÆNISSTEFNA

Reykjanesbær
Tækniðild

VERKFRÆDISTOFA SUÐURNESJA


Lóðarblað
Grænásbraut 1218 - 1219

Dags.	16.07.2007
Kvarði	1:1000
Teiknað	SV
Yfirfarið	

Samp.

Tillaga að kvöðum fyrir lagnir

Yfirfarið

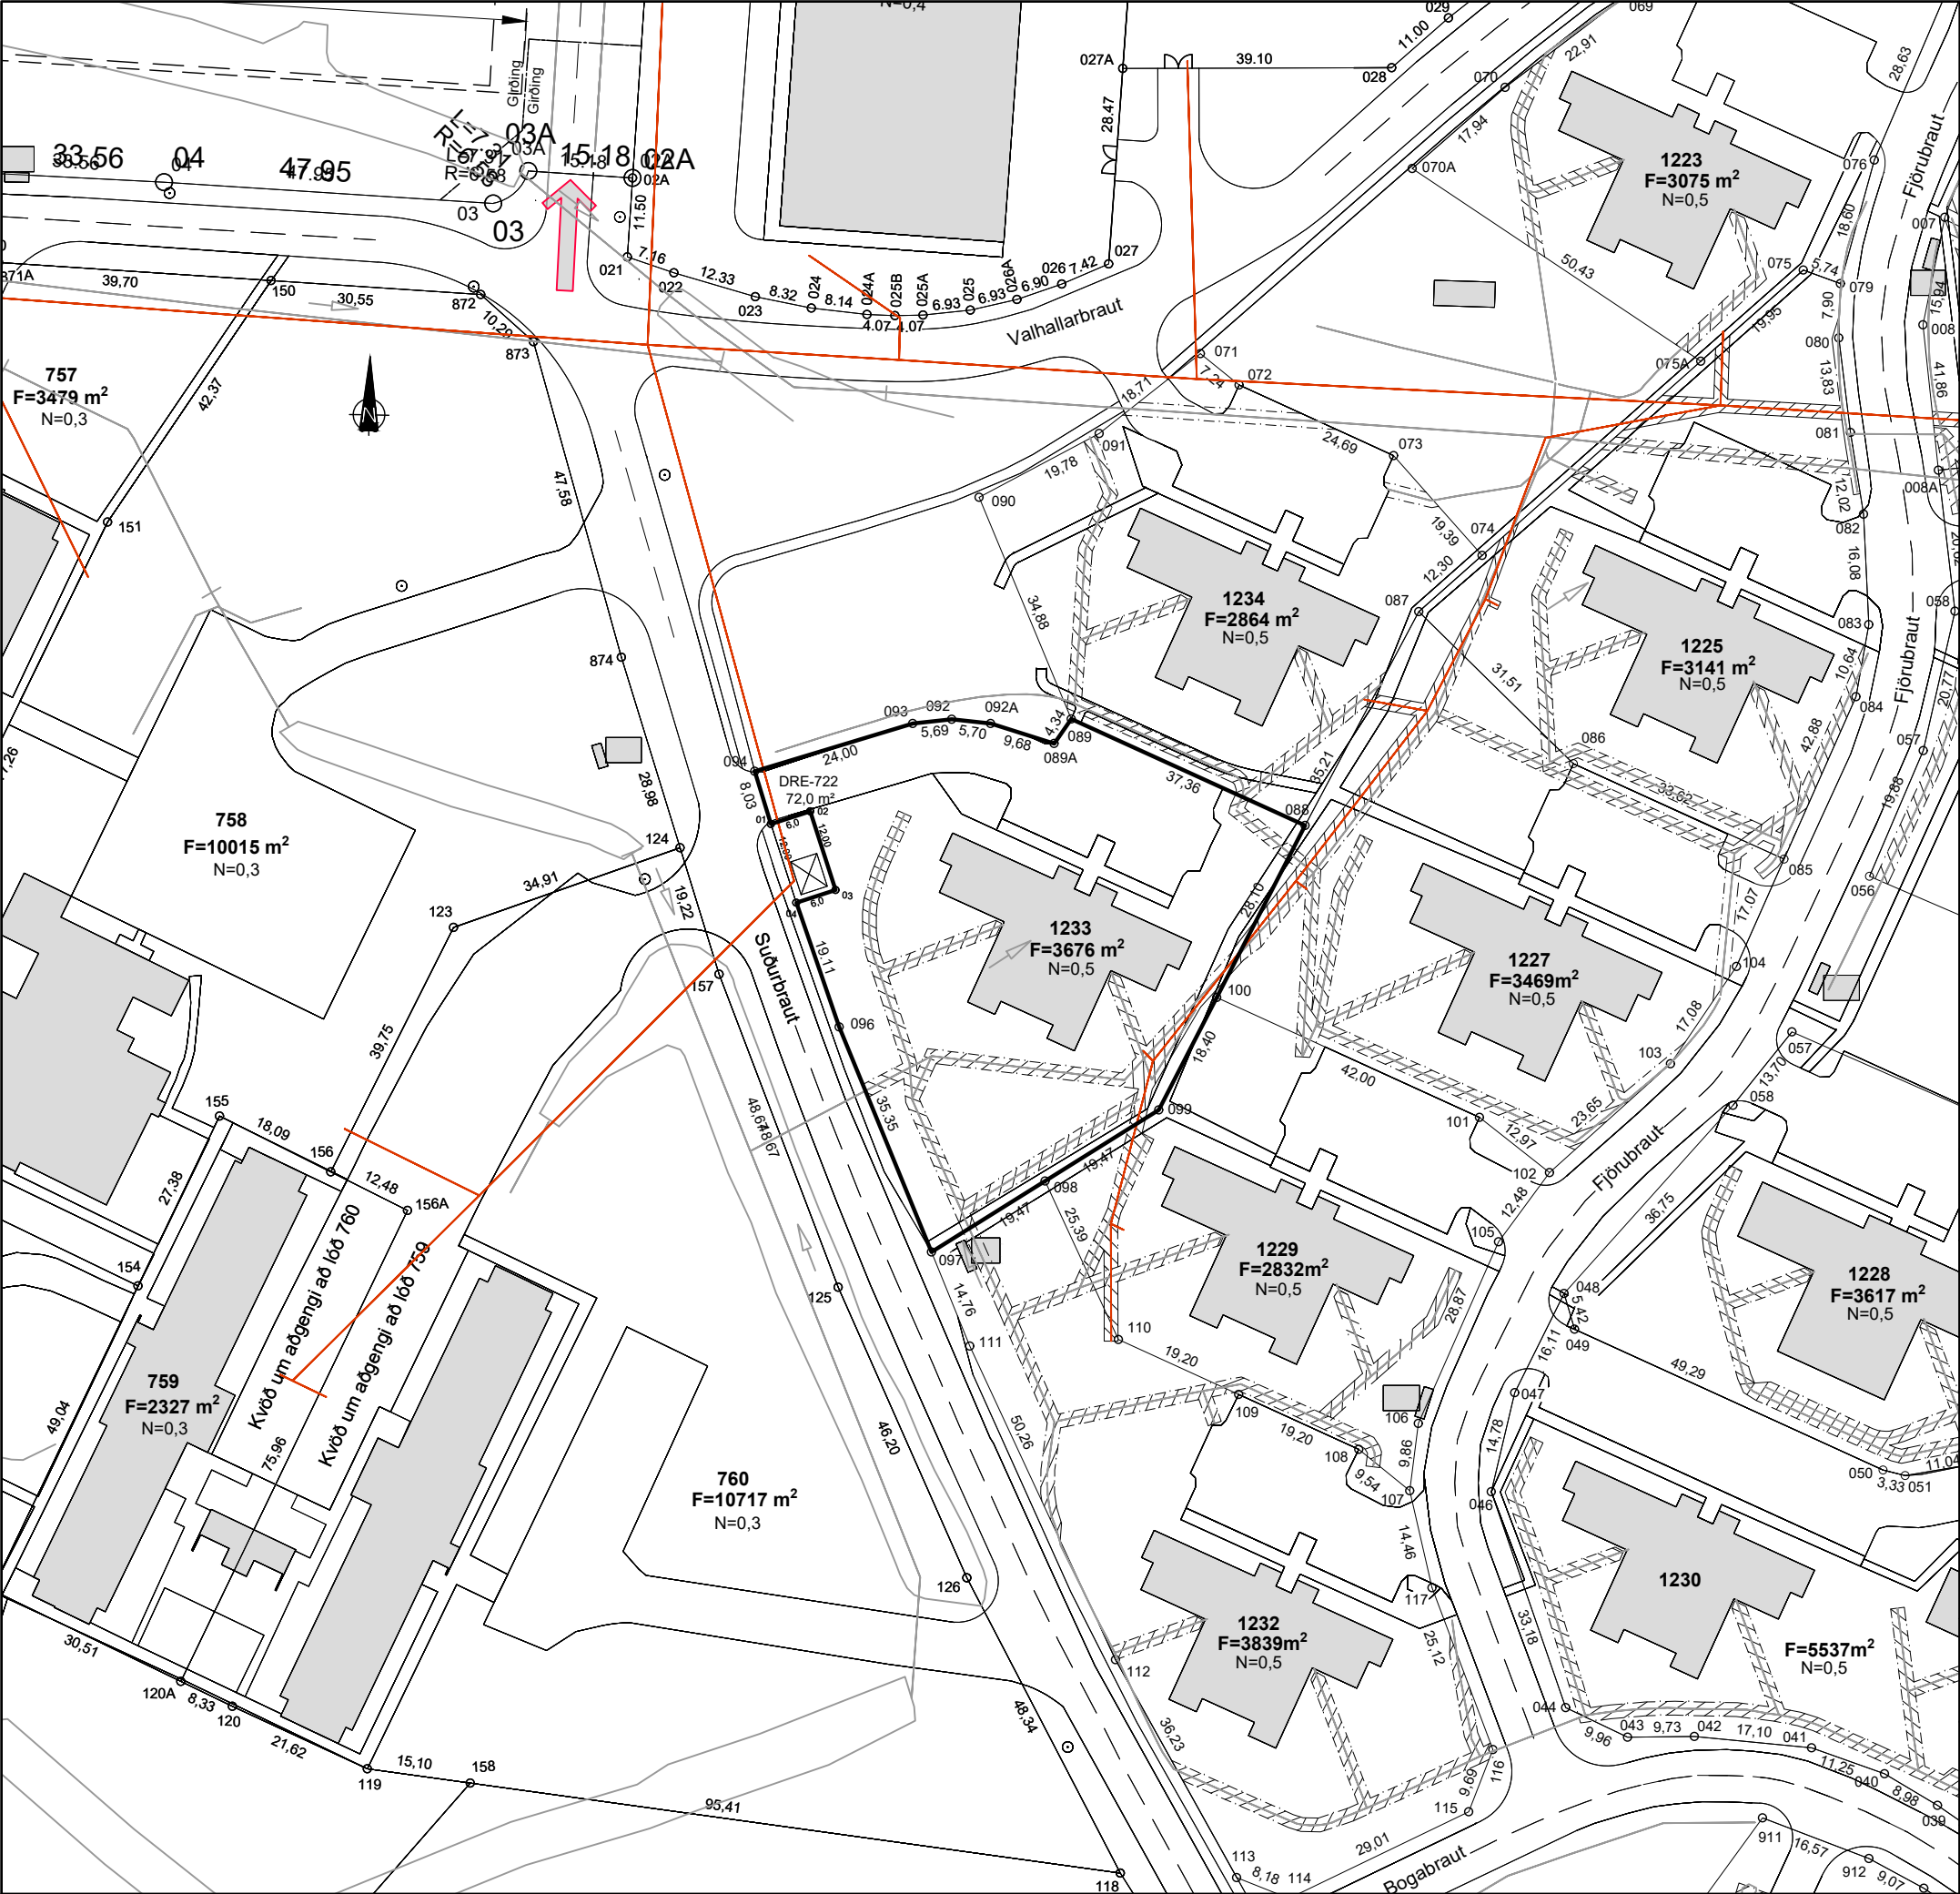

Kvaðir:

Ofanvatni skal komið fyrir innan lóðar í svelt eða út af lóð á óbyggð svæði þar sem aðstæður leyfa. Veitutengingar skulu vera samkvæmt fyrirmælum viðkomandi veitustofnana. Bílastæði á lóðum skulu vera samkvæmt skipulagsreglugerð.

- Kvöð um fráveitulagnir
- Kvöð um regnvatnsskurði

Hnitaskrá:

Heiti:	Austur	Norður
01	X=325095.189	Y=390664.261
02	X=325100.899	Y=390666.103
03	X=325104.584	Y=390654.683
04	X=325098.874	Y=390652.841
088	X=325172.846	Y=390664.047
089	X=325138.845	Y=390679.521
089A	X=325136.359	Y=390675.961
092	X=325121.469	Y=390679.477
092A	X=325127.131	Y=390678.868
093	X=325115.808	Y=390678.871
094	X=325092.835	Y=390671.933
096	X=325105.099	Y=390634.773
097	X=325118.527	Y=390602.077
098	X=325135.044	Y=390612.393
099	X=325151.560	Y=390622.709
100	X=325159.982	Y=390639.065

Net reiknað í Hnitakerfi ISN-93

Breyting 4:	Kvöðum um fráveitulagnir og regnvatnsskurði bætt við	SV	Dags: 05.03.'25
Breyting 3:	Nýtingarhlutfalli lóðar bætt við	IB	Dags: 28.10.14
Breyting 2:	Lóð minnkuð úr 5005 m² í 3676 m²	IB	Dags: 05.09.14
Breyting 1:	Lóð minnkuð fyrir spennistöð DRE 722	-	Dags: 17.03.09

NORÐURPÍLA

L=

HÆÐ LÓÐAR VIÐ LÓÐARMÖRK

G=

HÆÐ GÖTU VIÐ LÓÐARMÖRK

S=

HÆÐ SKOLPHEIMÆÐAR

Z

SPENNISTÖÐ

NEYSLUVATN

HITAVEITA

FRÁRENNSLI

RAFSTRENGUR

ÚTLÍNUR LÓÐAR

BIFREIDARSTÆÐI INNAN LÓÐAR OG FJÖLDI

F=

m²

FLATARMÁL LÓÐAR

N=0.0

NÝTINGARHLUTFALL LÓÐAR

BYGGINGARREITUR Á LÓB, BINDANDI

BYGGINGARREITUR Á LÓB, HÁMARK

GK=

GÓLFKÓTI HÚSSINS OG HÆÐARFJÖLDI

MÆNISSTEFNA

Reykjanesbær
Tæknideild


VERKFRÆDISTOFA SUÐURNESJA

Lóðarblað
Suðurbráut 1233

Dags.	16.07.2007
Kvarði	1:1000
Teiknað	SV
Yfirfarið	

Samp.

Tillaga að kvöðum fyrir lagnir

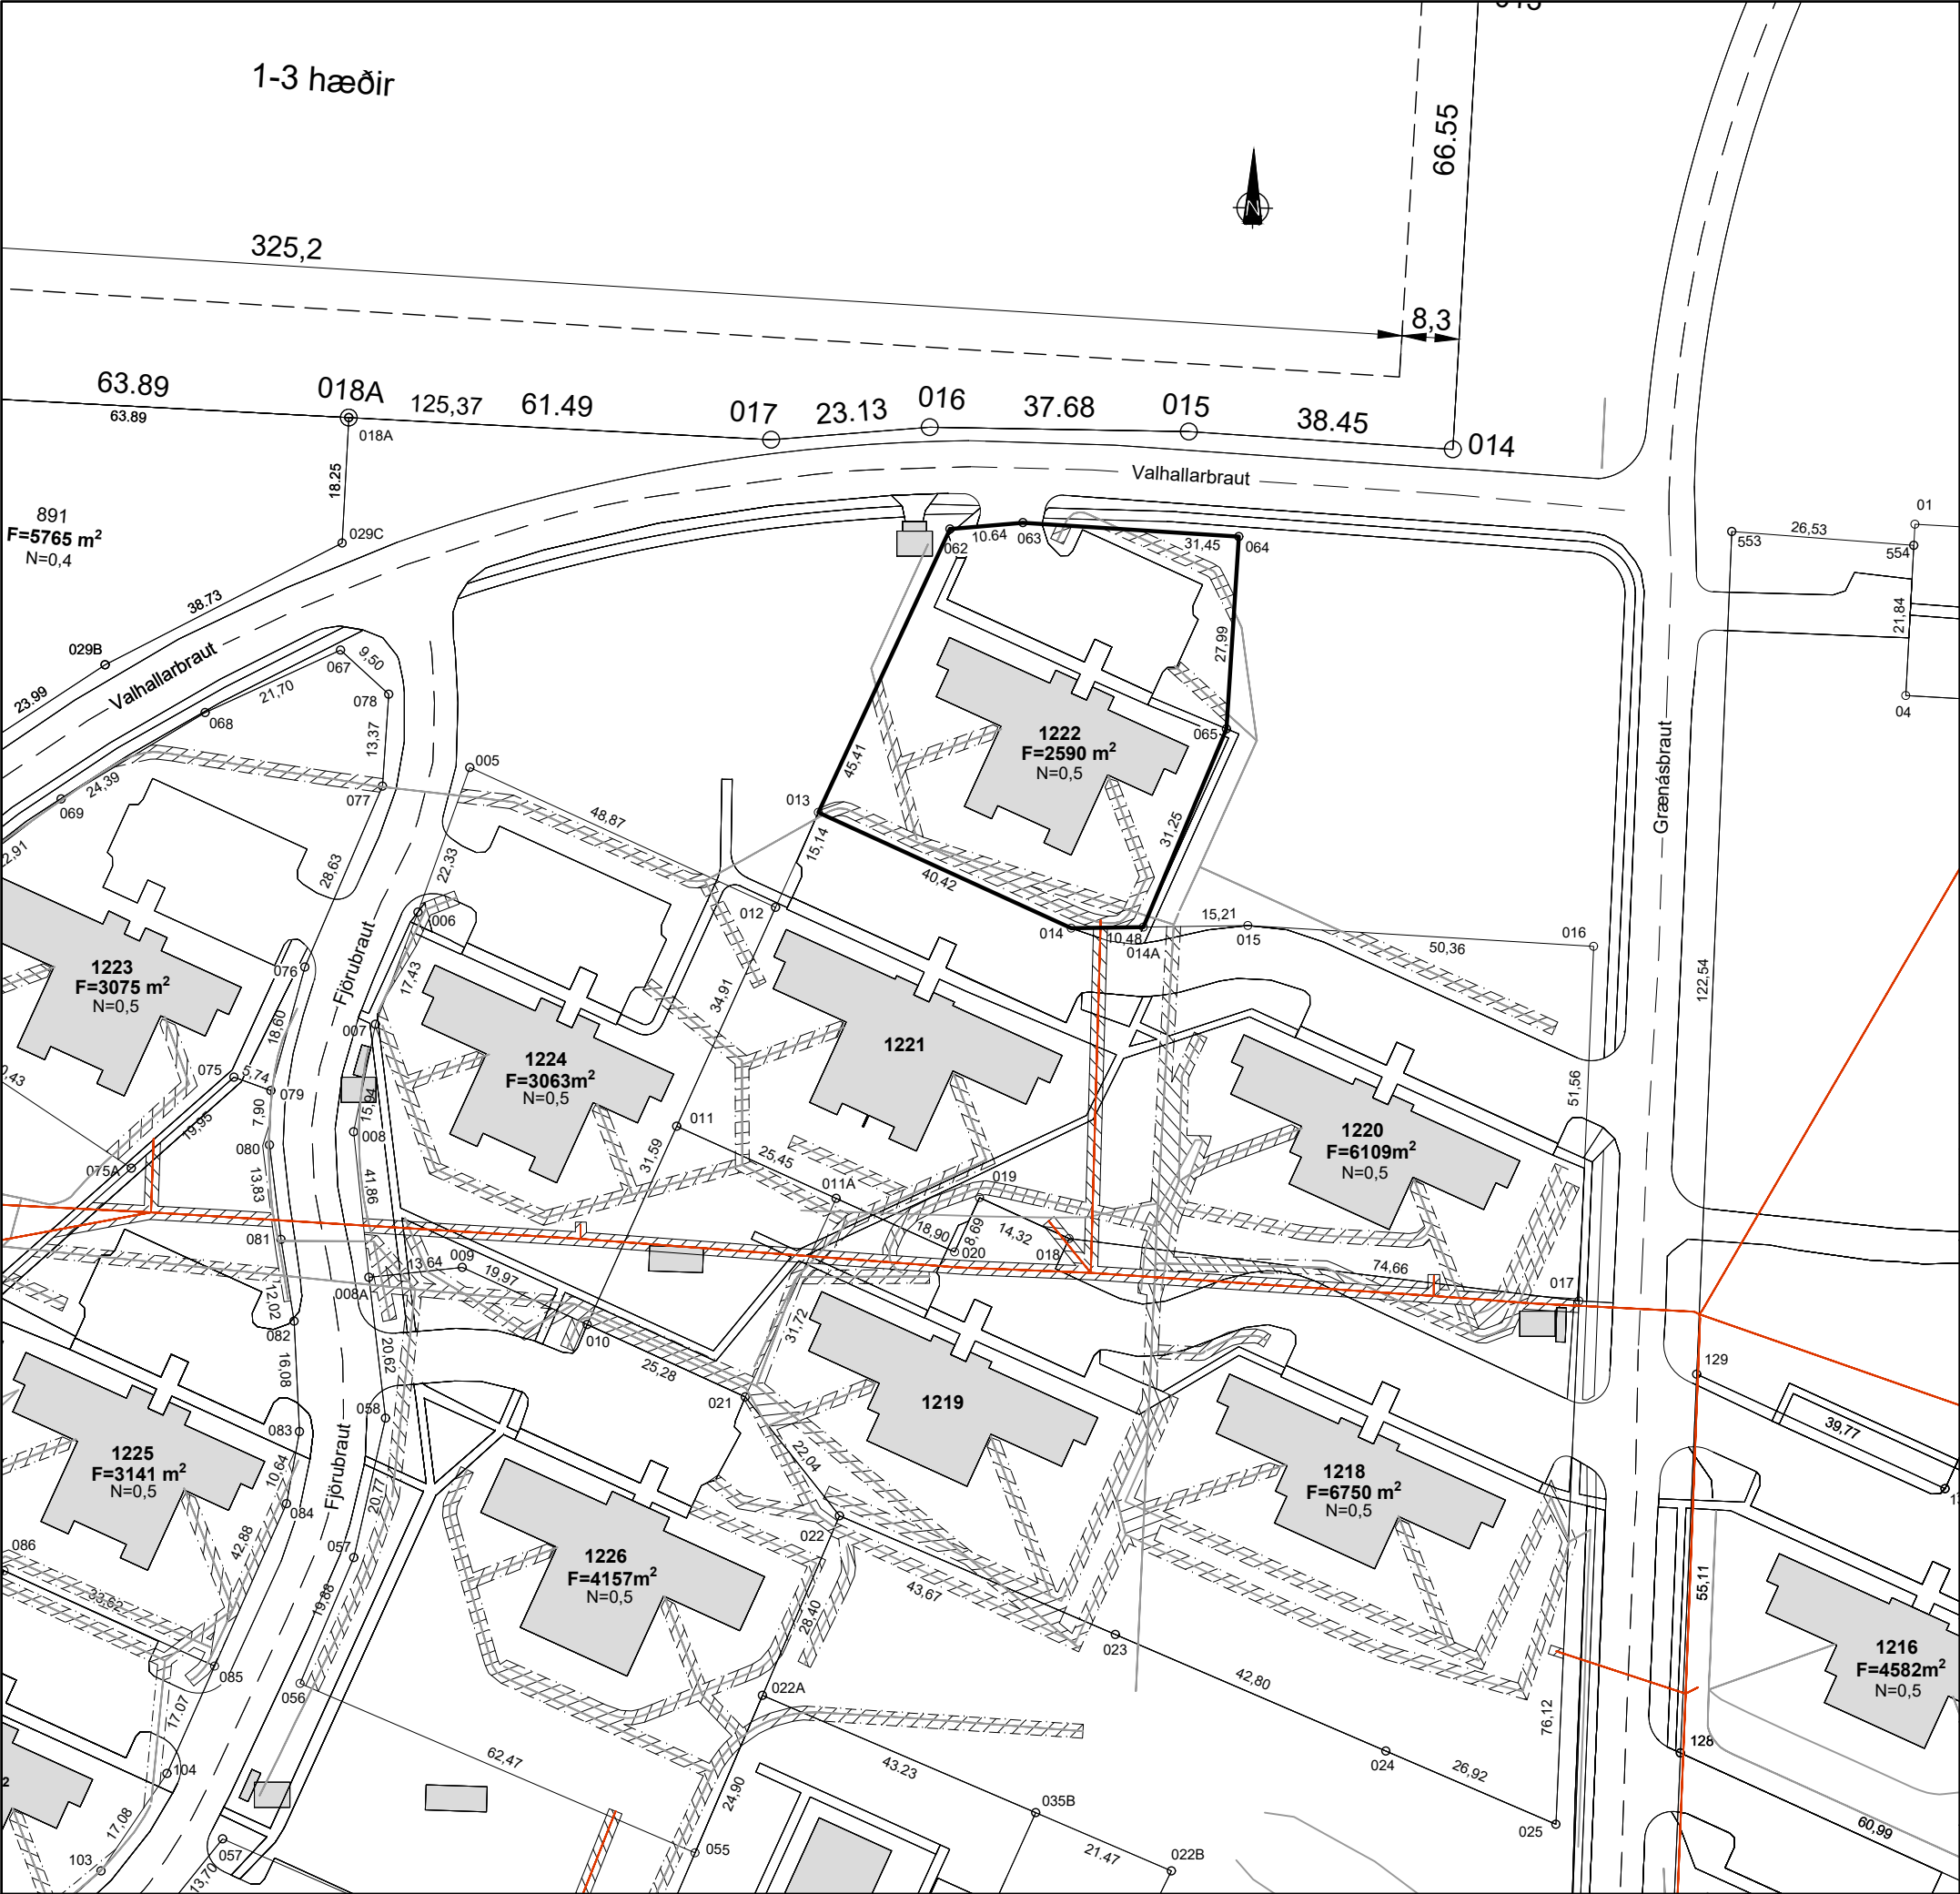

Kvaðir:

Ofanvatni skal komið fyrir innan lóðar í sveltum eða út af lóð á óbyggð svæði þar sem aðstæður leyfa. Veitutengingar skulu vera samkvæmt fyrirbættum viðkomandi veitustofnana. Bílastæði á lóðum skulu vera samkvæmt skipulagsreglugerð.

 Kvöð um fráveitulagnir

 Kvöð um regnvatnsskurði

Hnitaskrá:


Heiti:	Austur	Norður
013	X=325330.249	Y=390783.208
014	X=325367.003	Y=390766.388
014A	X=325377.483	Y=390766.543
062	X=325349.382	Y=390824.388
063	X=325359.984	Y=390825.309
064	X=325391.369	Y=390823.291
065	X=325389.573	Y=390795.356

Net reiknað í Hnitakerfi ISN-93

Breyting 4:	Kvöðum um fráveitulagnir og regnvatnsskurði bætt við	SV	Dags: 05.03.'25
Breyting 3:	Gótuheiti breytt úr Fjörubraut í Valhallarbraut	IB	Dags: 10.11.14
Breyting 2:	Nýtingarhlutfalli lóðar bætt við	IB	Dags: 28.10.14
Breyting 1:	Lóð minnkuð úr 8163 m² í 2590 m²	IB	Dags: 05.09.14

	NORÐURPÍLA		ÚTLÍNUR LÓÐAR
L=	HÆÐ LÓÐAR VIÐ LÓÐARMÖRK		BIFREIDARSTÆÐI INNAN LÓÐAR OG FJÖLDI
G=	HÆÐ GÖTU VIÐ LÓÐARMÖRK	F= m²	FLATARMÁL LÓÐAR
S=	HÆÐ SKOLPHEIMÆÐAR	N=0.0	NÝTINGARHLUTFALL LÓÐAR
Z	SPENNISTÖÐ		BYGGINGARREITUR Á LÓÐ, BINDANDI
	NEYSLUVATN		BYGGINGARREITUR Á LÓÐ, HÁMARK
	HITAVEITA	GK=	GÓLFKÓTI HÚSSINS OG HÆÐARFJÖLDI
	FRÁRENNSLI		MÆNISSTEFNA
	RAFSTRENGUR		

	Reykjanesbær Tæknideild		VERKFRÆDISTOFA SUÐURNESJA
Lóðarblað Valhallarbraut 1222		Dags. Kvarði 16.07.2007 Teiknað 1:1000 Yfirfarið SV / CCN	
Samþ.		Tillaga að kvöðum fyrir lagnir	

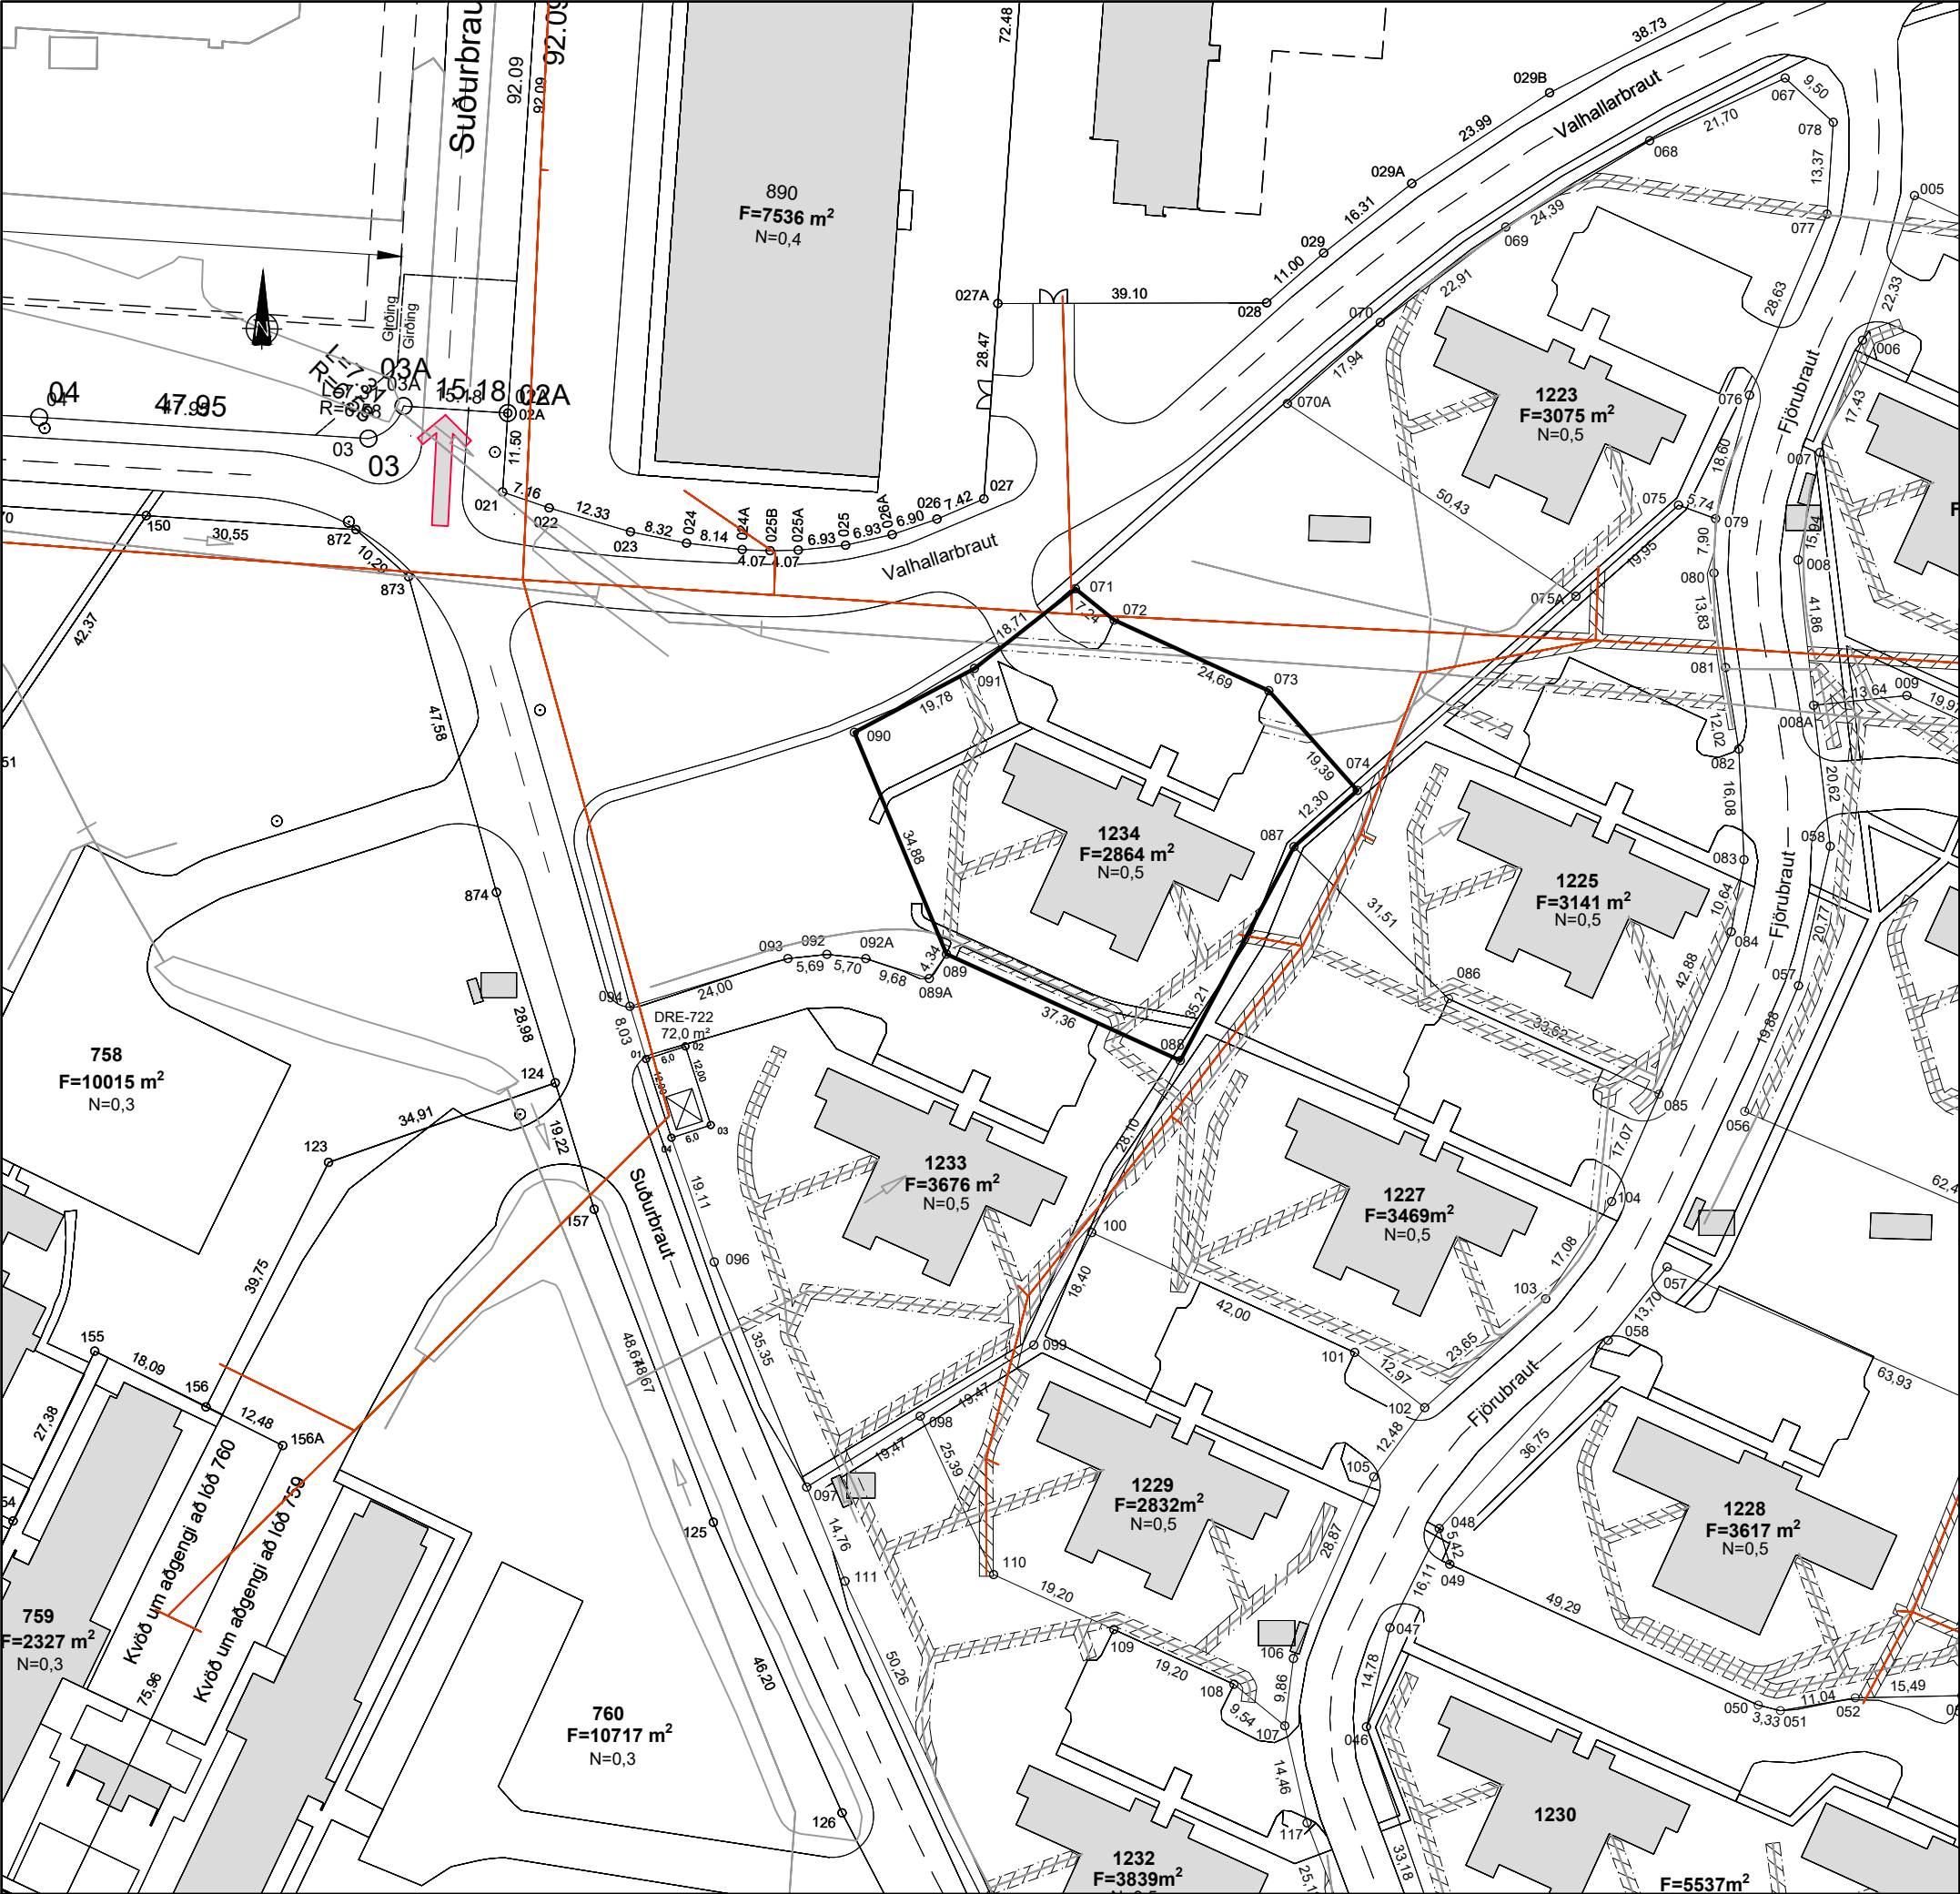

Kvaðir:

Ofanvatni skal komið fyrir innan lóðar í svelt eða út af lóð á óbyggð svæði þar sem aðstæður leyfa. Veitutengingar skulu vera samkvæmt fyrirmælum viðkomandi veitustofnana. Bílastæði á lóðum skulu vera samkvæmt skipulagsreglugerð.

- Kvöð um fráveitulagnir
- Kvöð um regnvatnsskurði

Hnitaskrá:

Heiti:	Austur	Norður
071	X=325157.613	Y=390732.598
072	X=325163.243	Y=390728.053
073	X=325185.703	Y=390717.801
074	X=325198.577	Y=390703.296
087	X=325189.378	Y=390695.131
088	X=325172.846	Y=390664.047
089	X=325138.845	Y=390679.521
090	X=325125.447	Y=390711.733
091	X=325142.915	Y=390721.018

Net reiknað í Hnitakerfi ISN-93

Breyting 4:	Kvöðum um fráveitulagnir og regnvatnsskurði bætt við	SV	Dags: 05.03.'25
Breyting 3:	Götuheiti breytt úr Fjörubraut í Valhallarbraut	IB	Dags: 10.11.14
Breyting 2:	Nýtingarhlutfalli lóðar bætt við	IB	Dags: 28.10.14
Breyting 1:	Götuheiti breytt úr Austurbraut í Fjörubraut Grunnur umhverfis lóð breyttur	IB	Dags: 11.09.14

NORÐURPÍLA

L=

G=

S=

HÆÐ LÓÐAR VIÐ LÓÐARMÖRK

HÆÐ GÖTU VIÐ LÓÐARMÖRK

HÆÐ SKOLPHEIMÆÐAR

Z

NEYSLUVATN

HITAVEITA

FRÁRENNSLI

RAFSTRENGUR

SPENNISTÖÐ

ÚTLÍNUR LÓÐAR

BIFREIDARSTÆÐI INNAN LÓÐAR OG FJÖLDI

F= m²

NÝTINGARHLUTFALL LÓÐAR

N=0,0

BYGGINGARREITUR Á LÓB, BINDANDI

BYGGINGARREITUR Á LÓB, HÁMARK

GÓLFKÓTI HÚSSINS OG HÆÐARFJÖLDI

MÆNISSTEFNA

Reykjanesbær
Tæknideild

VERKFRÆDISTOFA SUÐURNESJA

Lóðarblað
Valhallarbraut 1234

Dags. 16.07.2007

Kvarði 1:1000

Teiknað SV

Yfirfarið

Samp.

Tillaga að kvöðum fyrir lagnir