


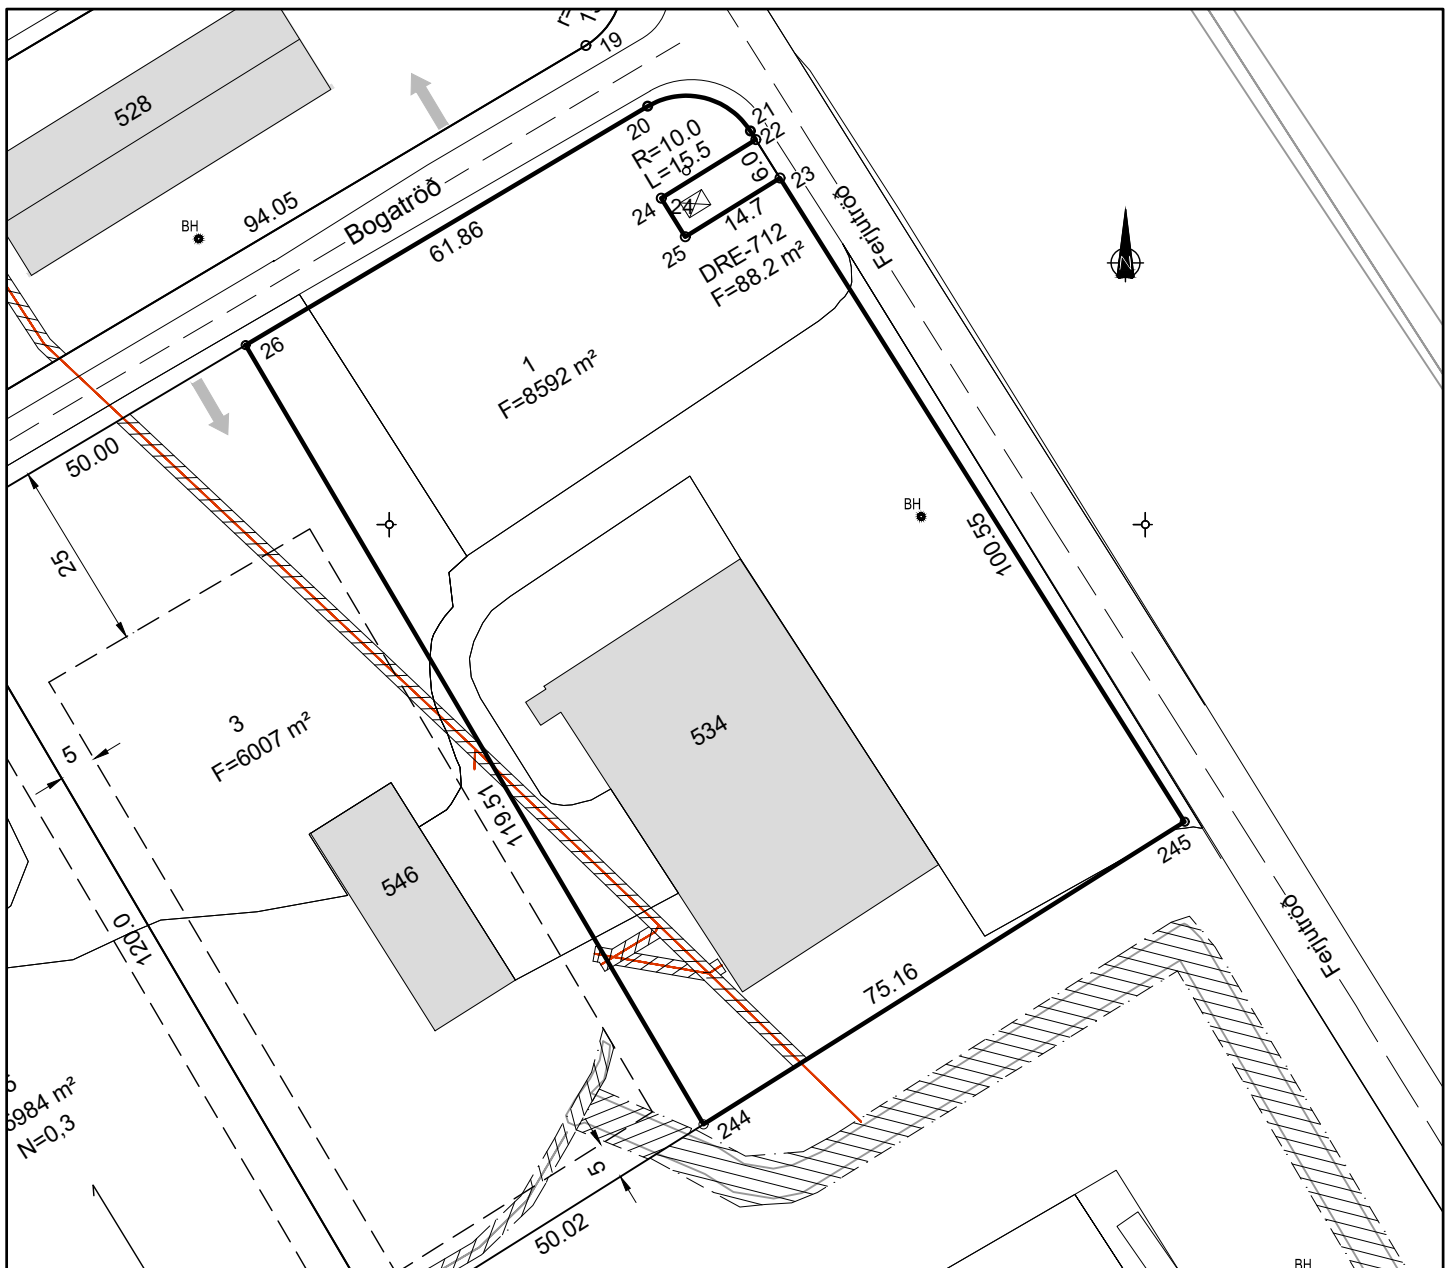

Breyting 1:	Breyting 2:	Dags:	Dags:
Kvöðum um fráveitulagnir og regnvatnsskurði bætt við	-	SV 05.03.'25	-

Kvaðir:

----- Kvöð um inntak hitaveitu og neysluvatns
 ————— Kvöð um 50 mm ídráttarrör fyrir rafmagn og fjarskiptalagnir að lóðarmörkum

Kvöð um fráveitulagnir
 Kvöð um regnvatnsskurði

Tekið úr landi: xxxxxx
 Landeignarnúmer: Lxxxx

Hnitaskrá:

Heiti:	Austur	Norður
20	324934.176	389655.320
21	324947.750	389652.047
22	324948.469	389650.898
23	324951.636	389645.802
24	324935.973	389643.157
25	324939.140	389638.060
26	324881.000	389623.723
244	324941.564	389520.691
245	325005.190	389560.700

Net reiknað í Hnitakerfi ISN-93



Norðurpíla

F_{sxx}= Hæð skólheimæðar
 F_{rxx}= Hæð regnheimæðar
 L= Hæð lóðar við lóðarmörk
 G= Hæð götu við lóðarmörk
 S= Hæð skólheimæðar

Neysluvatn
 Hitaveita
 Frárennsli
 Rafstrengur
 90° gráðu horn



Útlínur lóðar



Bifreiðarstæði innan lóðar og fjöldi

F= m²

Flatarmál lóðar

N=0.0

Nýtingarhlutfall lóðar



Byggingarreitur á lóð, bindandi



Byggingarreitur á lóð, hámark

GK=

Gólfkóti húss



Mænisstefna

2h+kj

Leyfilegur fjöldi hæða



Reykjanesbær
Tæknideild



VERKFR/ÆDISTOFA SUÐURNESJA

Lóðarblað

Bogatröð 1, Ásbrú

Samp.


Tillaga að kvöðum fyrir lagnir

Dags. 01.10.2013

Kvarði - A3 1:1000

Teiknað SV

Yfirfarið kt:090856-3249

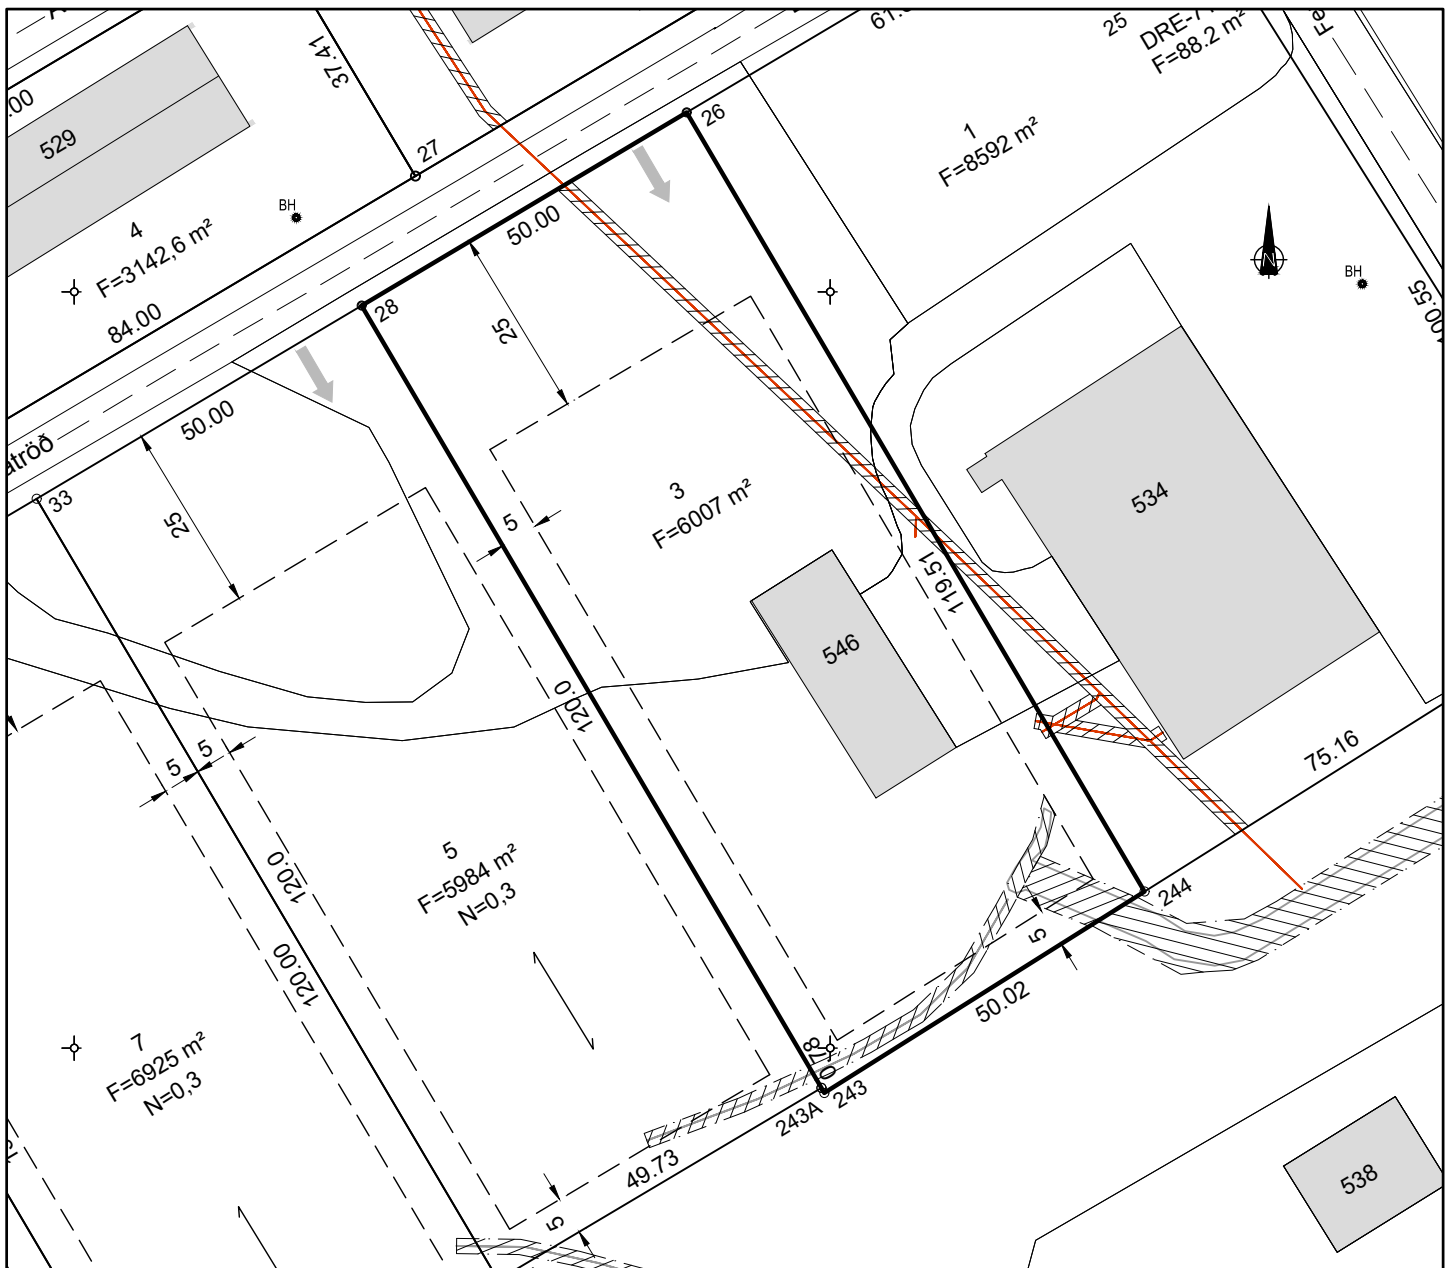

Breyting 1:	Breyting 2:	Dags:	Dags:
Kvöðum um fráveitulagnir og regnvatnsskurði bætt við	-	SV 05.03.'25	-

Kvaðir:

----- Kvöð um inntak hitaveitu og neysluvatns
 ———— Kvöð um 50 mm ídráttarrör fyrir rafmagn og fjarskiptalagnir að lóðarmörkum

Kvöð um fráveitulagnir
 Kvöð um regnvatnsskurði

Tekið úr landi: xxxxxx
 Landeignarnúmer: Lxxxx

Hnitaskrá:

Heiti:	Austur	Norður
26	324881.000	389623.723
28	324838.015	389598.182
243	324899.218	389494.063
244	324941.564	389520.691

Net reiknað í Hnitakerfi ISN-93



Norðurpíla

F_{sxx}= Hæð skólpeimæðar
 F_{rxx}= Hæð regnheimæðar
 L= Hæð lóðar við lóðarmörk
 G= Hæð götu við lóðarmörk
 S= Hæð skólpeimæðar

Neysluvatn
 Hitaveita
 Frárennsli
 Rafstrengur
 90° gráðu horn



Útlínur lóðar



Bifreiðarstæði innan lóðar og fjöldi

F= m²

Flatarmál lóðar

N=0.0

Nýtingarhlutfall lóðar



Byggingarreitur á lóð, bindandi



Byggingarreitur á lóð, hámark

GK=

Gólfkóti húss



Mænisstefna

2h+kj

Leyfilegur fjöldi hæða



Reykjanesbær
Tæknideild



VERKFR/ÆDISTOFA SUÐURNESJA

Lóðarblað

Bogatröð 3, Ásbrú

Samp.


Tillaga að kvöðum fyrir lagnir

Dags. 01.10.2013

Kvarði - A3 1:1000

Teiknað SV

Yfirfarið kt:090856-3249

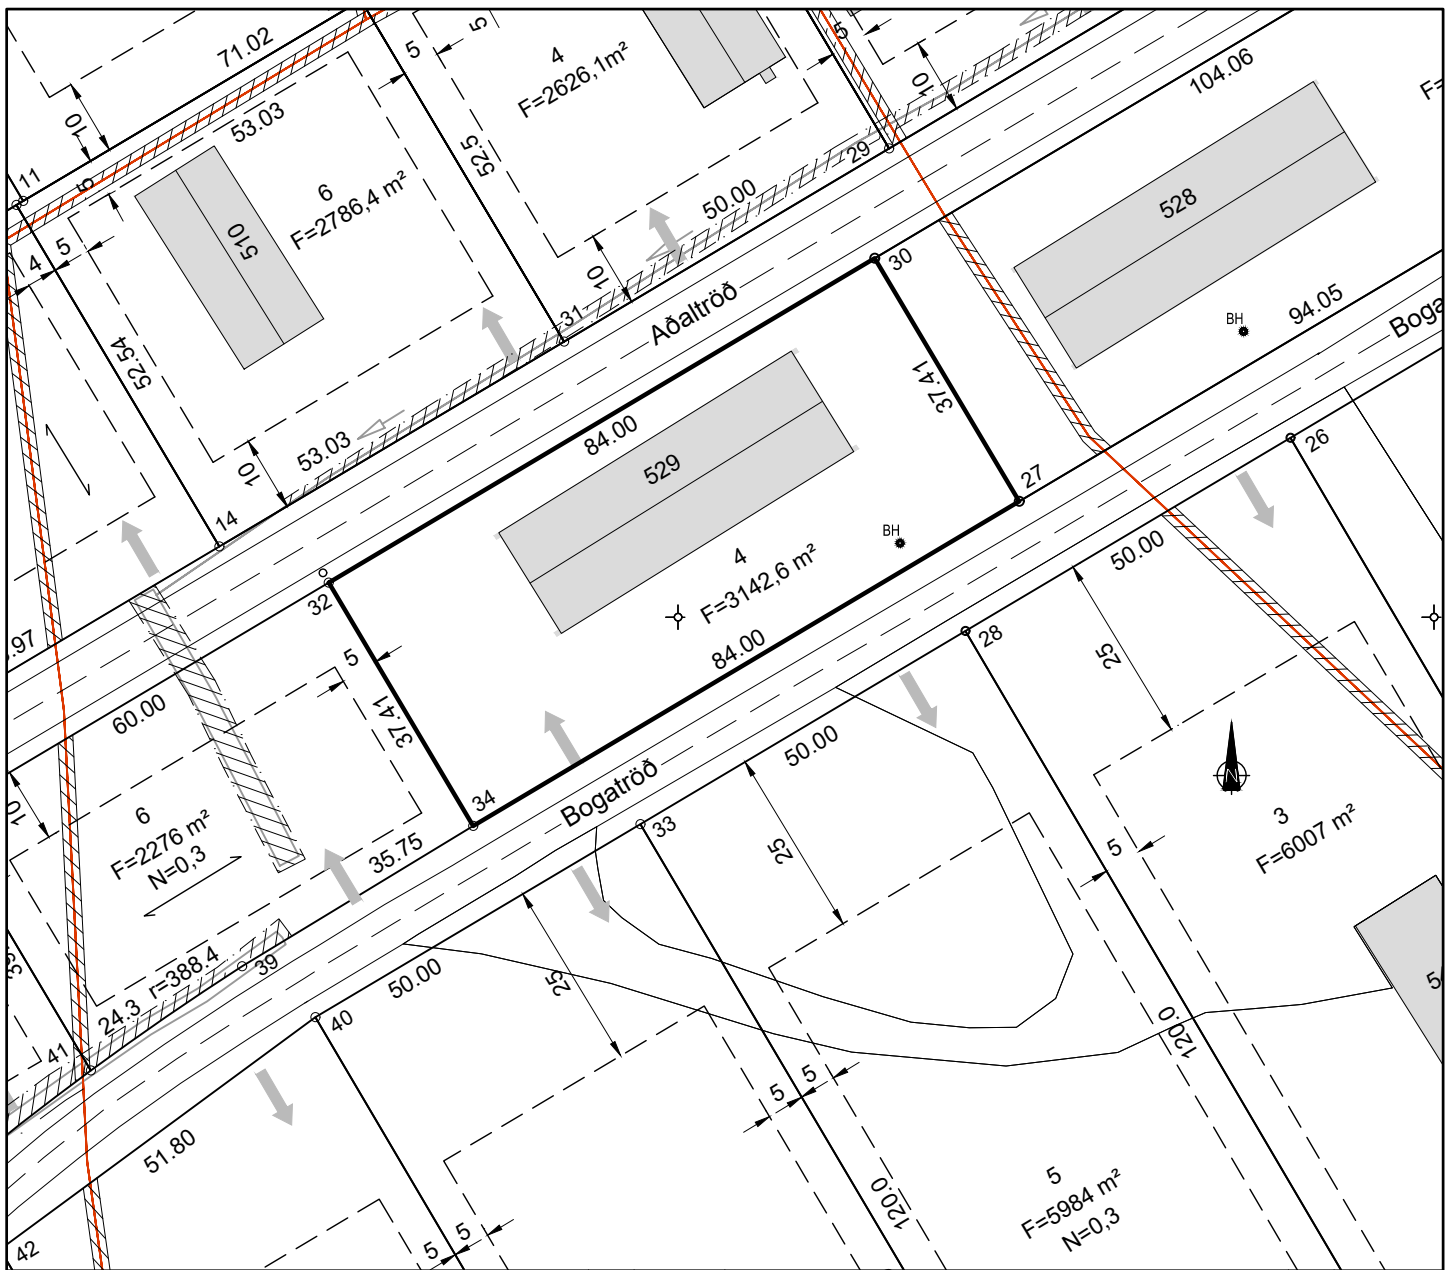

Breyting 1: Kvöðum um fráveitulagnir og regnvatnsskurði bætt við SV Dags: 05.03.'25 Breyting 2: - Dags: -

Kvaðir:

--- Kvöð um inntak hitaveitu og neysluvatns
 — Kvöð um 50 mm ídráttarrör fyrir rafmagn og fjarskiptalagnir að lóðarmörkum

Kvöð um fráveitulagnir
 Kvöð um regnvatnsskurði

Tekið úr landi: xxxxxx
 Landeignarnúmer: Lxxxx

Hnitaskrá:

Heiti: Austur Norður
 27 324845.135 389615.310
 30 324826.024 389647.473
 32 324753.810 389604.563
 34 324772.921 389572.401

Net reiknað í Hnitakerfi ISN-93



Norðurpíla

F_{sxx}= Hæð skólpeimæðar
 F_{rxx}= Hæð regnheimæðar
 L= Hæð lóðar við lóðarmörk
 G= Hæð götu við lóðarmörk
 S= Hæð skólpeimæðar

Neysluvatn
 Hitaveita
 Frárennsli
 Rafstrengur
 90° gráðu horn



Útlínur lóðar



Bifreiðarstæði innan lóðar og fjöldi

F= m²

Flatarmál lóðar

N=0.0

Nýtingarhlutfall lóðar



Byggingarreitur á lóð, bindandi



Byggingarreitur á lóð, hámark

GK=

Gólfkóti húss



Mænisstefna

2h+kj

Leyfilegur fjöldi hæða



Reykjanesbær
Tæknideild



VERKFR/EDISTOFA SUÐURNESJA

Lóðarblað

Bogatröð 4, Ásbrú

Samp.


Tillaga að kvöðum fyrir lagnir

Dags. 25.07.2013

Kvarði - A3 1:1000

Teiknað SV

Yfirfarið kt:090856-3249

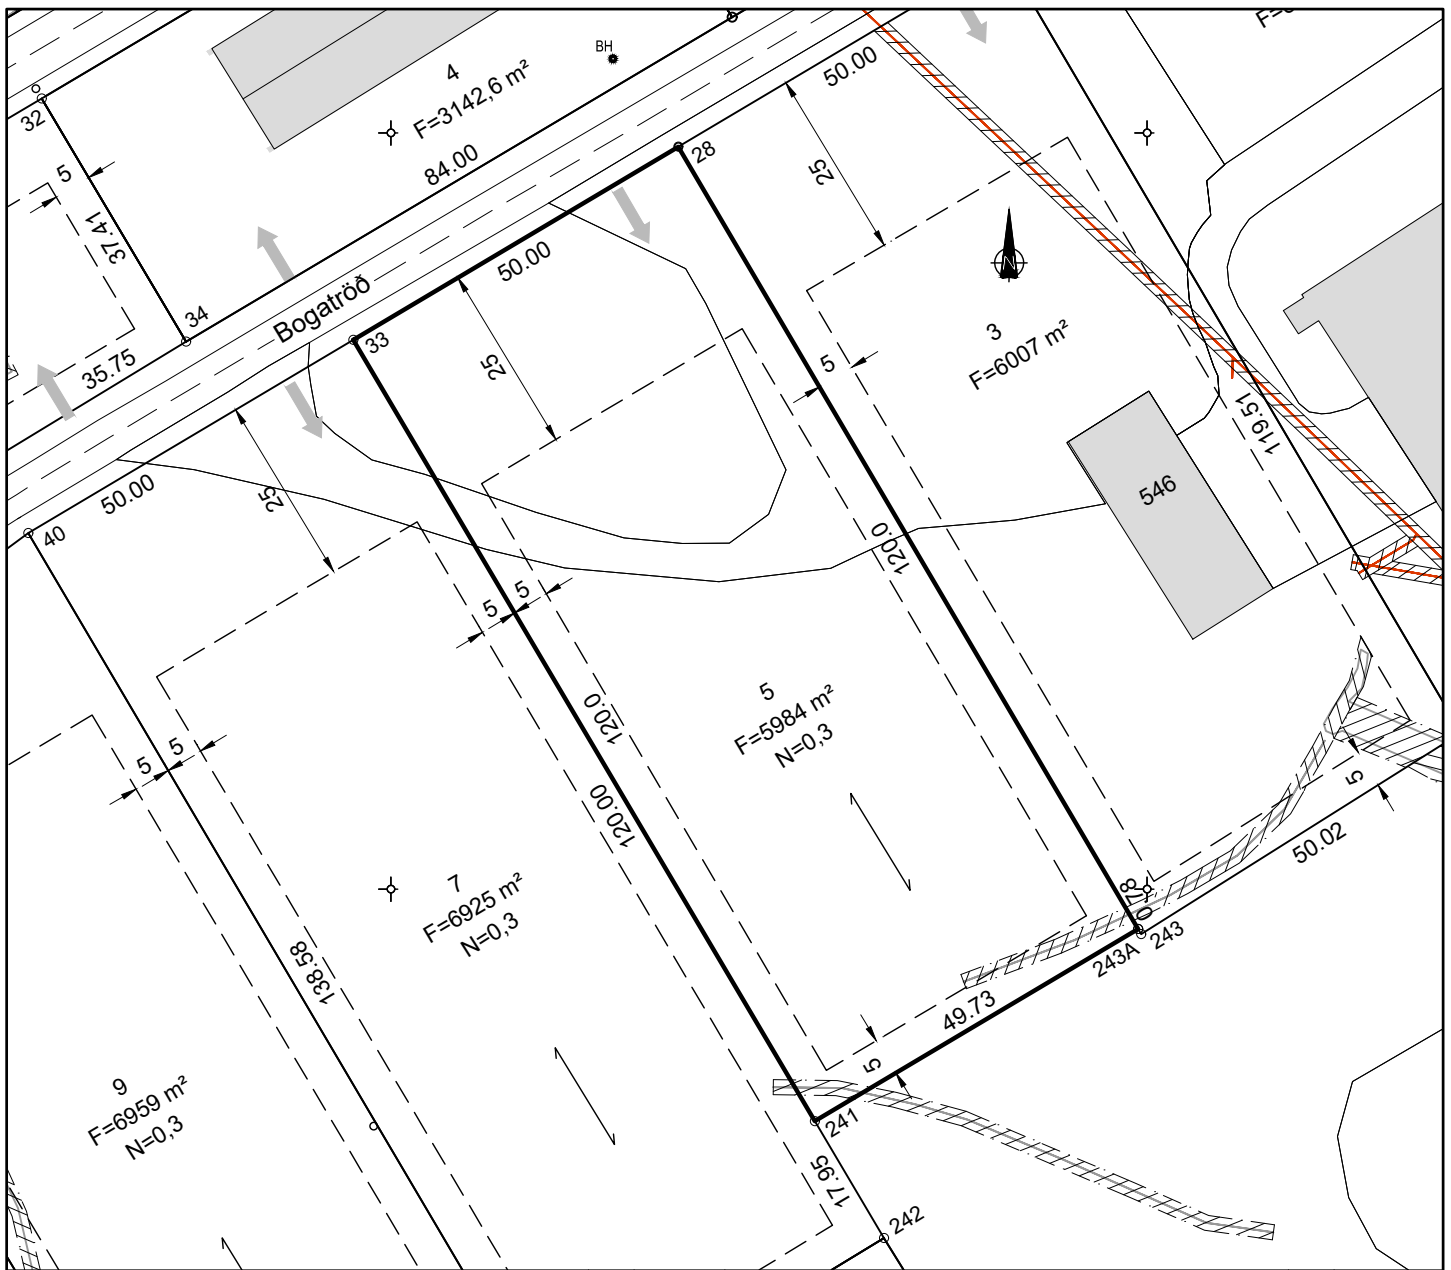

Breyting 1:	Kvöðum um fráveitulagnir og regnvatnsskurði bætt við	SV	Dags: 05.03.'25	Breyting 2:	-	Dags:	-
-------------	--	----	-----------------	-------------	---	-------	---

Kvaðir:

----- Kvöð um inntak hitaveitu og neysluvatns
 ————— Kvöð um 50 mm ídráttarrör fyrir rafmagn og fjarskiptalagnir að lóðarmörkum

Kvöð um fráveitulagnir
 Kvöð um regnvatnsskurði

Tekið úr landi: xxxxxx
 Landeignarnúmer: Lxxxx

Hnitaskrá:

Heiti: Austur Norður

28	X=324838.016	Y=389598.182
33	X=324795.031	Y=389572.641
241	X=324856.073	Y=389469.329
243A	X=324898.825	Y=389494.732

Net reiknað í Hnitakerfi ISN-93



Norðurpíla

Fsxx= Hæð skolpheimæðar
 Frxx= Hæð regnheimæðar
 L= Hæð lóðar við lóðarmörk
 G= Hæð götu við lóðarmörk
 S= Hæð skolpheimæðar

Neysluvatn
 Hitaveita
 Frárennsli
 Rafstrengur
 90° gráðu horn



Útlínur lóðar



Bifreiðarstæði innan lóðar og fjöldi

F= m²

Flatarmál lóðar

N=0.0

Nýtingarhlutfall lóðar



Byggingarreitir á lóð, bindandi



Byggingarreitir á lóð, hámark

GK=

Gólfkóti húss



Mænisstefna

2h+kj

Leyfilegur fjöldi hæða



Reykjanesbær
Tæknideild



VERKFR/ÆDISTOFA SUÐURNESJA

Lóðarblað

Bogatröð 5, Ásbrú

Samp.


Tillaga að kvöðum fyrir lagnir

Dags. 03.11.2017

Kvarði - A3 1:1000

Teiknað SV

Yfirfarið kt:090856-3249

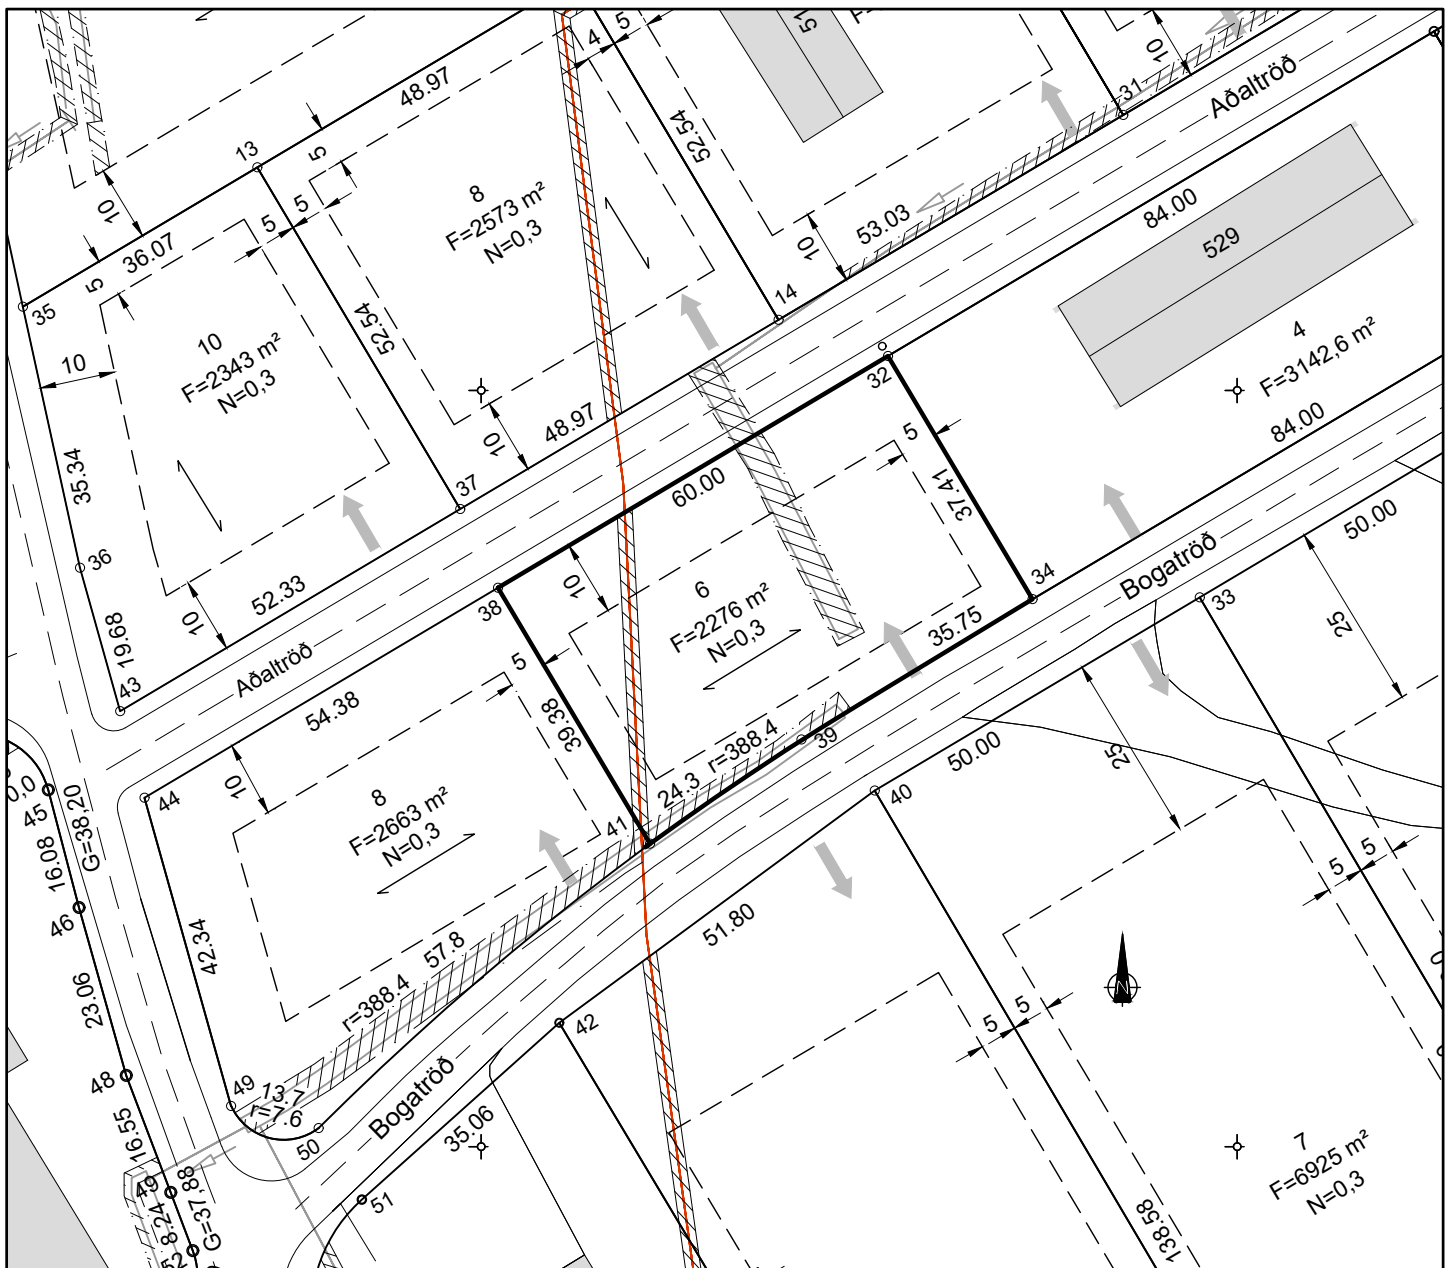

Breyting 1: Kvöðum um fráveitulagnir og regnvatnsskurði bætt við SV Dags: 05.03.25 Breyting 2: - Dags: -

Kvaðir:

--- Kvöð um inntak hitaveitu og neysluvatns
 — Kvöð um 50 mm ídráttarrör fyrir rafmagn og fjarskiptalagnir að lóðarmörkum

Kvöð um fráveitulagnir
 Kvöð um regnvatnsskurði

Tekið úr landi: xxxxxx
 Landeignarnúmer: Lxxxx

Hnitaskrá:

Heiti:	Austur	Norður
32	X=324753.810	Y=389604.563
34	X=324772.921	Y=389572.401
38	X=324702.229	Y=389573.914
39	X=324742.359	Y=389553.846
41	X=324722.346	Y=389540.059

Net reiknað í Hnitakerfi ISN-93



Norðarpíla

F_{sxx}= Hæð skólpeimæðar
 F_{rxx}= Hæð regnheimæðar
 L= Hæð lóðar við lóðarmörk
 G= Hæð götu við lóðarmörk
 S= Hæð skólpeimæðar

Neysluvatn
 Hitaveita
 Frárennsli
 Rafstrengur
 90° gráðu horn



Útlínur lóðar



Bifreiðarstæði innan lóðar og fjöldi

F= m²

Flatarmál lóðar

N=0.0

Nýtingarhlutfall lóðar



Byggingarreitur á lóð, bindandi



Byggingarreitur á lóð, hámark

GK=

Gólfkóti húss



Mänsistefna

2h+kj

Leyfilegur fjöldi hæða



Reykjanesbær
Tæknideild



VERKFR/ÆDISTOFA SUÐURNESJA

Lóðarblað

Bogatröð 6, Ásbrú

Samp.

Tillaga að kvöðum fyrir lagnir

Dags. 03.11.2017

Kvarði - A3 1:1000

Teiknað SV

Yfirfarið kt:090856-3249



Breyting 1:	Kvöðum um fráveitulagnir og regnvatnsskurði bætt við	SV	Dags:	05.03.'25	Breyting 2:	-	Dags:	-
-------------	--	----	-------	-----------	-------------	---	-------	---

Kvaðir:

----- Kvöð um inntak hitaveitu og neysluvatns
 ————— Kvöð um 50 mm ídráttarrör fyrir rafmagn og fjarskiptalagnir að lóðarmörkum

Kvöð um fráveitulagnir
 Kvöð um regnvatnsskurði

Tekið úr landi: xxxxxx
 Landeignarnúmer: Lxxxx

Hnitaskrá:

Heiti:	Austur	Norður
33	X=324795.031	Y=389572.641
40	X=324752.046	Y=389547.099
240	X=324822.391	Y=389427.704
241	X=324856.073	Y=389469.329
242	X=324865.206	Y=389453.873

Net reiknað í Hnitakerfi ISN-93



Norðurpíla

F_{sxx}= Hæð skólpeimæðar
 F_{rxx}= Hæð regnheimæðar
 L= Hæð lóðar við lóðarmörk
 G= Hæð götu við lóðarmörk
 S= Hæð skólpeimæðar

Neysluvatn
 Hitaveita
 Frárennsli
 Rafstrengur
 90° gráðu horn



Útlínur lóðar



Bifreiðarstæði innan lóðar og fjöldi

F= m²

Flatarmál lóðar

N=0.0

Nýtingarhlutfall lóðar



Byggingarreitur á lóð, bindandi



Byggingarreitur á lóð, hámark

GK=

Gólfkóti húss



Mænisstefna

2h+kj

Leyfilegur fjöldi hæða



Reykjanesbær
Tæknideild



VERKFR/ÆDISTOFA SUÐURNESJA

Lóðarblað

Bogatröð 7, Ásbrú

Samp.


Tillaga að kvöðum fyrir lagnir

Dags. 03.11.2017

Kvarði - A3 1:1000

Teiknað SV

Yfirfarið kt:090856-3249

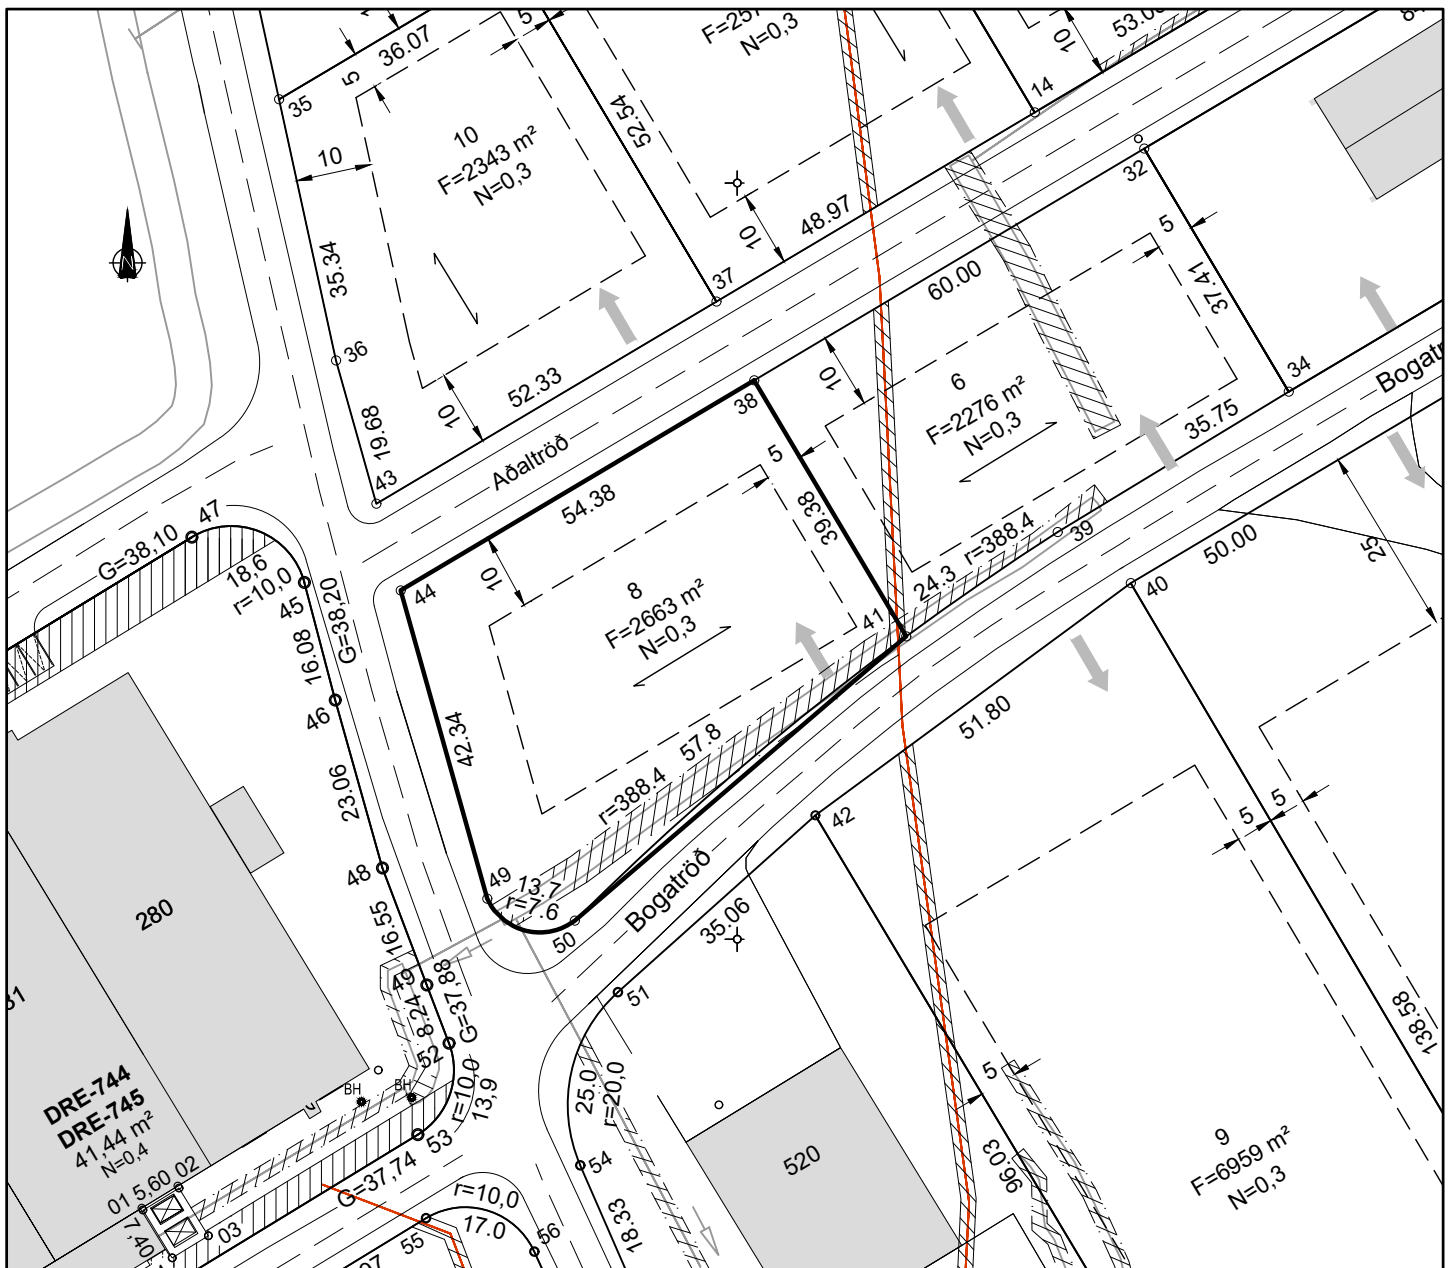

Breyting 1:	Breyting 2:	Dags:	Dags:
Kvöðum um fráveitulagnir og regnvatnsskurði bætt við	-	SV 05.03.'25	-

Kvaðir:

----- Kvöð um inntak hitaveitu og neysluvatns
 ————— Kvöð um 50 mm ídráttarrör fyrir rafmagn og fjarskiptalagnir að lóðarmörkum

Kvöð um fráveitulagnir
 Kvöð um regnvatnsskurði

Tekið úr landi: xxxxxx
 Landeignarnúmer: Lxxxx

Hnitaskrá:

Heiti: Austur Norður
 38 X=324702.229 Y=389573.914
 41 X=324722.346 Y=389540.059
 44 X=324655.478 Y=389546.135
 49 X=324666.927 Y=389505.375
 50 X=324678.512 Y=389502.463

Net reiknað í Hnitakerfi ISN-93



Norðurpíla

F_{sxx}= Hæð skólheimæðar
 F_{rxx}= Hæð regnheimæðar
 L= Hæð lóðar við lóðarmörk
 G= Hæð götu við lóðarmörk
 S= Hæð skólheimæðar

Neysluvatn
 Hitaveita
 Frárennsli
 Rafstrengur
 90° gráðu horn



Útlínur lóðar



Bifreiðarstæði innan lóðar og fjöldi

F= m²

Flatarmál lóðar

N=0.0

Nýtingarhlutfall lóðar



Byggingarreitur á lóð, bindandi



Byggingarreitur á lóð, hámark

GK=

Gólfkóti húss



Mænisstefna

2h+kj

Leyfilegur fjöldi hæða



Reykjanesbær
Tæknideild



VERKFR/ÆDISTOFA SUÐURNESJA

Lóðarblað

Bogatröð 8, Ásbrú

Samp.


Tillaga að kvöðum fyrir lagnir

Dags. 03.11.2017

Kvarði - A3 1:1000

Teiknað SV

Yfirfarið kt:090856-3249

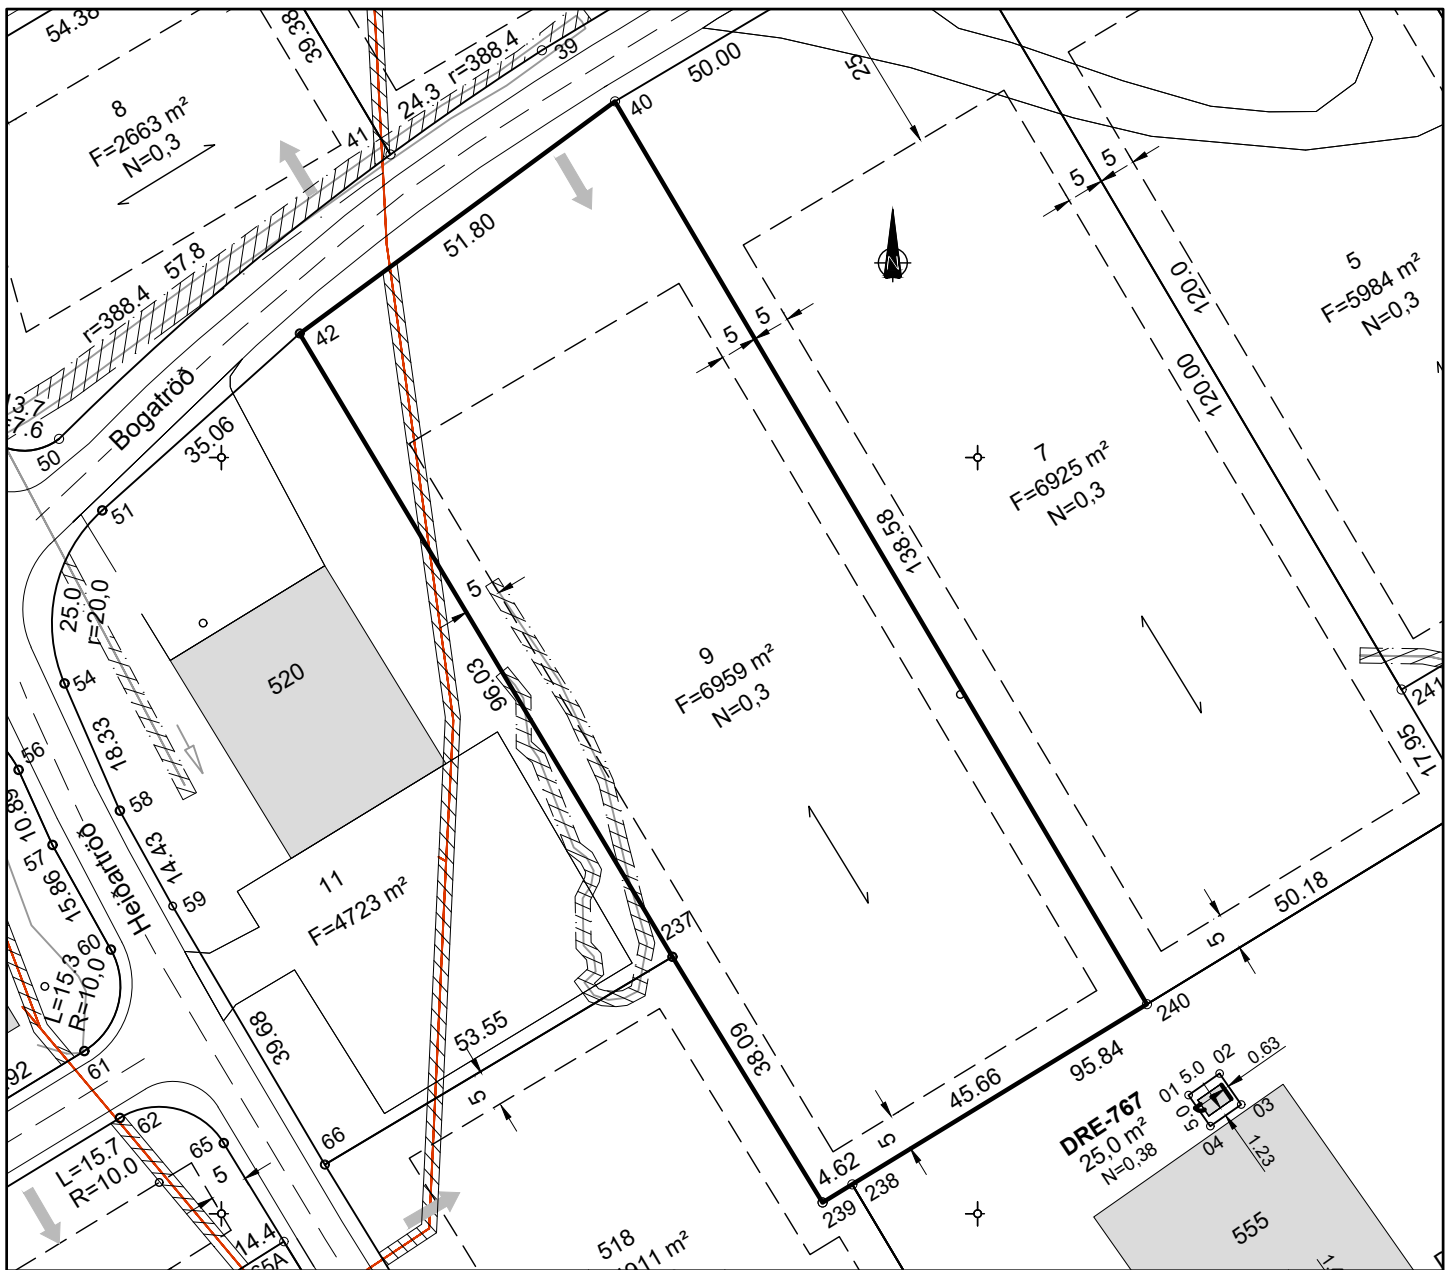

Breyting 1:	Breyting 2:	Dags:	Dags:
Kvöðum um fráveitulagnir og regnvatnsskurði bætt við	SV	05.03.'25	-

Kvaðir:

----- Kvöð um inntak hitaveitu og neysluvatns
 ————— Kvöð um 50 mm ídráttarrör fyrir rafmagn og fjarskiptalagnir að lóðarmörkum

Kvöð um fráveitulagnir
 Kvöð um regnvatnsskurði

Tekið úr landi: xxxxxx
 Landeignarnúmer: Lxxxx

Hnitaskrá:

Heiti: Austur Norður

40	X=324752.046	Y=389547.099
42	X=324710.332	Y=389516.397
237	X=324759.626	Y=389433.982
238	X=324783.428	Y=389403.890
239	X=324779.490	Y=389401.483
240	X=324822.391	Y=389427.704

Net reiknað í Hnitakerfi ISN-93



Norðurpíla

Fsxx= Hæð skolpheimæðar
 Frxx= Hæð regnheimæðar
 L= Hæð lóðar við lóðarmörk
 G= Hæð götu við lóðarmörk
 S= Hæð skolpheimæðar

Neysluvatn
 Hitaveita
 Frárennsli
 Rafstrengur
 90° gráðu horn



Útlínur lóðar



Bifreiðarstæði innan lóðar og fjöldi

F= m²

Flatarmál lóðar

N=0.0

Nýtingarhlutfall lóðar



Byggingarreitur á lóð, bindandi



Byggingarreitur á lóð, hámark

GK=

Gólfkóti húss



Mænisstefna

2h+kj

Leyfilegur fjöldi hæða



Reykjanesbær
Tæknideild



VERKFR/ÆDISTOFA SUÐURNESJA

Lóðarblað

Bogatröð 9, Ásbrú

Samp.


Tillaga að kvöðum fyrir lagnir

Dags. 03.11.2017

Kvarði - A3 1:1000

Teiknað SV

Yfirfarið kt:090856-3249

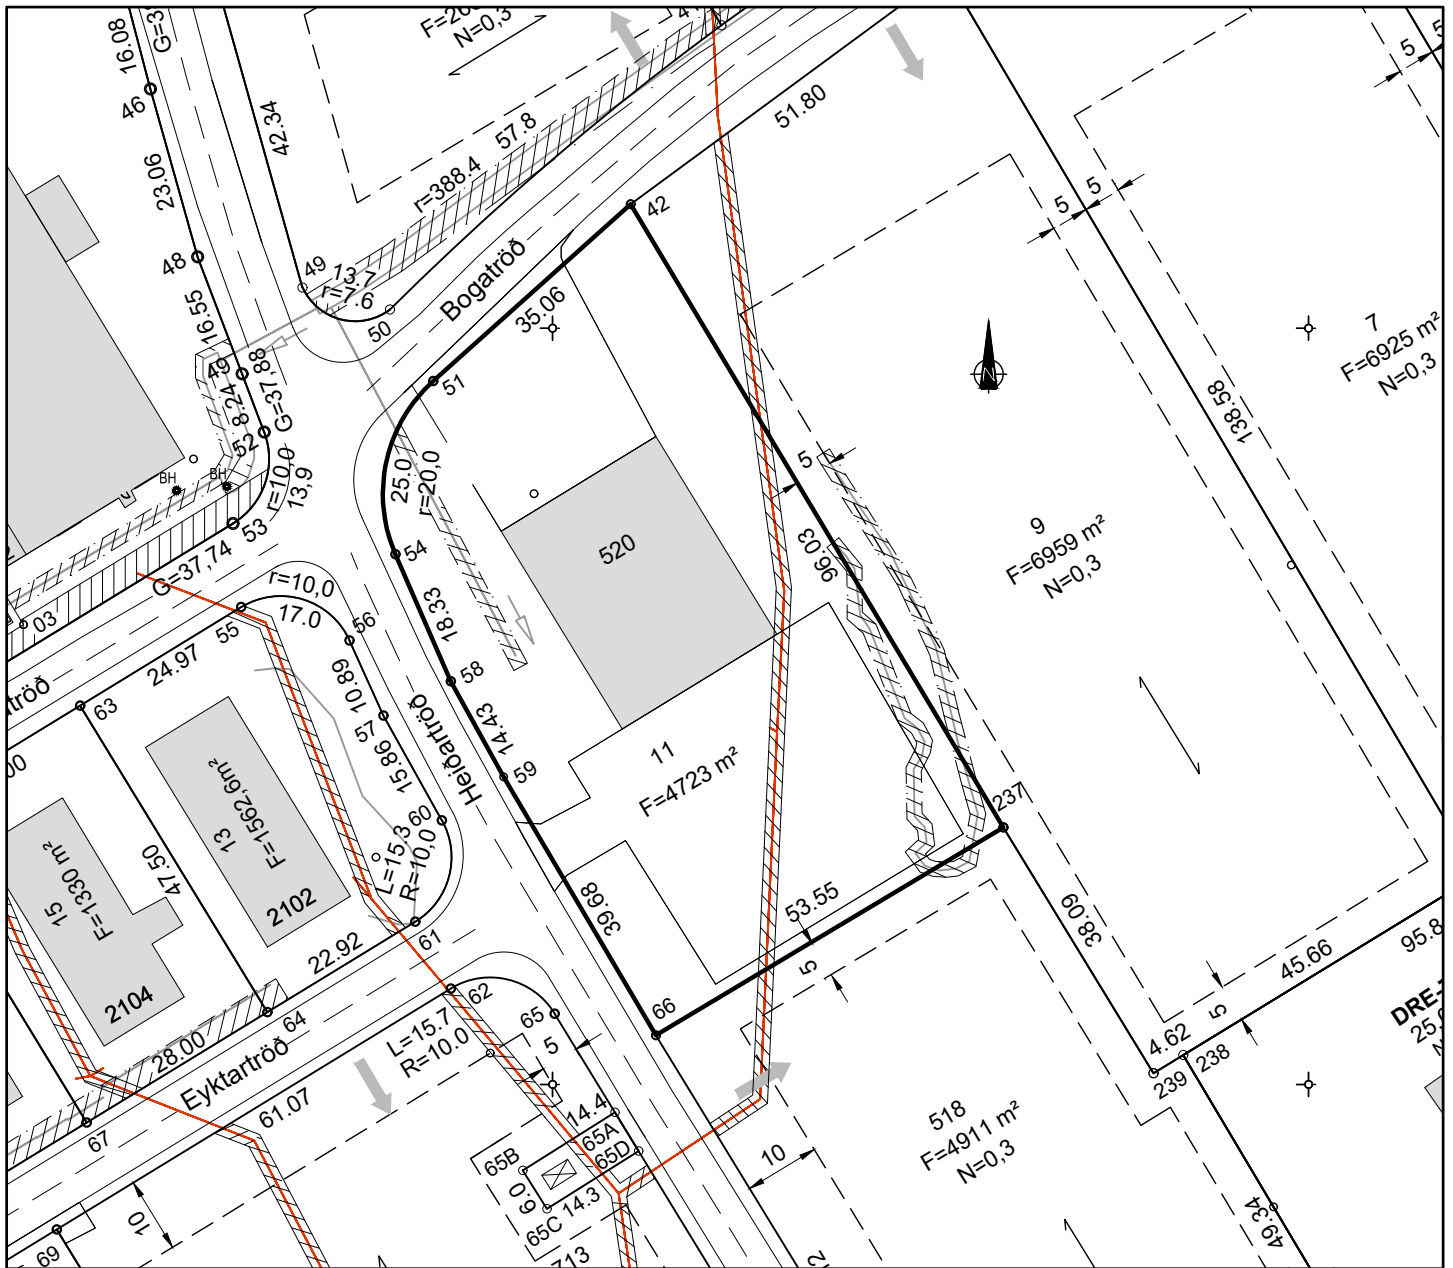

Breyting 1:	Breyting 2:	Dags:	Dags:
Kvöðum um fráveitulagnir og regnvatnsskurði bætt við	SV	05.03.'25	-

Kvaðir:

--- Kvöð um inntak hitaveitu og neysluvatns
 — Kvöð um 50 mm ídráttarrör fyrir rafmagn og fjarskiptalagnir að lóðarmörkum

Kvöð um fráveitulagnir
 Kvöð um regnvatnsskurði

Tekið úr landi: xxxxxx
 Landeignarnúmer: Lxxxx

Hnitaskrá:

Heiti:	Austur	Norður
42	324710.332	389516.397
51	324684.213	389493.006
54	324679.223	389470.113
58	324686.551	389453.308
59	324693.528	389440.681
66	324713.672	389406.496
237	324759.626	389433.982

Net reiknað í Hnitakerfi ISN-93



Norðarpíla

F_{sxx}= Hæð skólpeimæðar
 F_{rxx}= Hæð regnheimæðar
 L= Hæð lóðar við lóðarmörk
 G= Hæð götu við lóðarmörk
 S= Hæð skólpeimæðar

Neysluvatn
 Hitaveita
 Frárennsli
 Rafstrengur
 90° gráðu horn



Útlínur lóðar



Bifreiðarstæði innan lóðar og fjöldi

F= m²

Flatarmál lóðar

N=0.0

Nýtingarhlutfall lóðar



Byggingarreitir á lóð, bindandi



Byggingarreitir á lóð, hámark

GK=

Gólfkóti húss



Mänsistefna

2h+kj

Leyfilegur fjöldi hæða



Reykjanesbær
Tæknideild



VERKFR/ÆDISTOFA SUÐURNESJA

Lóðarblað

Bogatröð 11, Ásbrú

Samp.


Tillaga að kvöðum fyrir lagnir

Dags. 24.06.2013

Kvarði - A3 1:1000

Teiknað SV

Yfirfarið kt:090856-3249

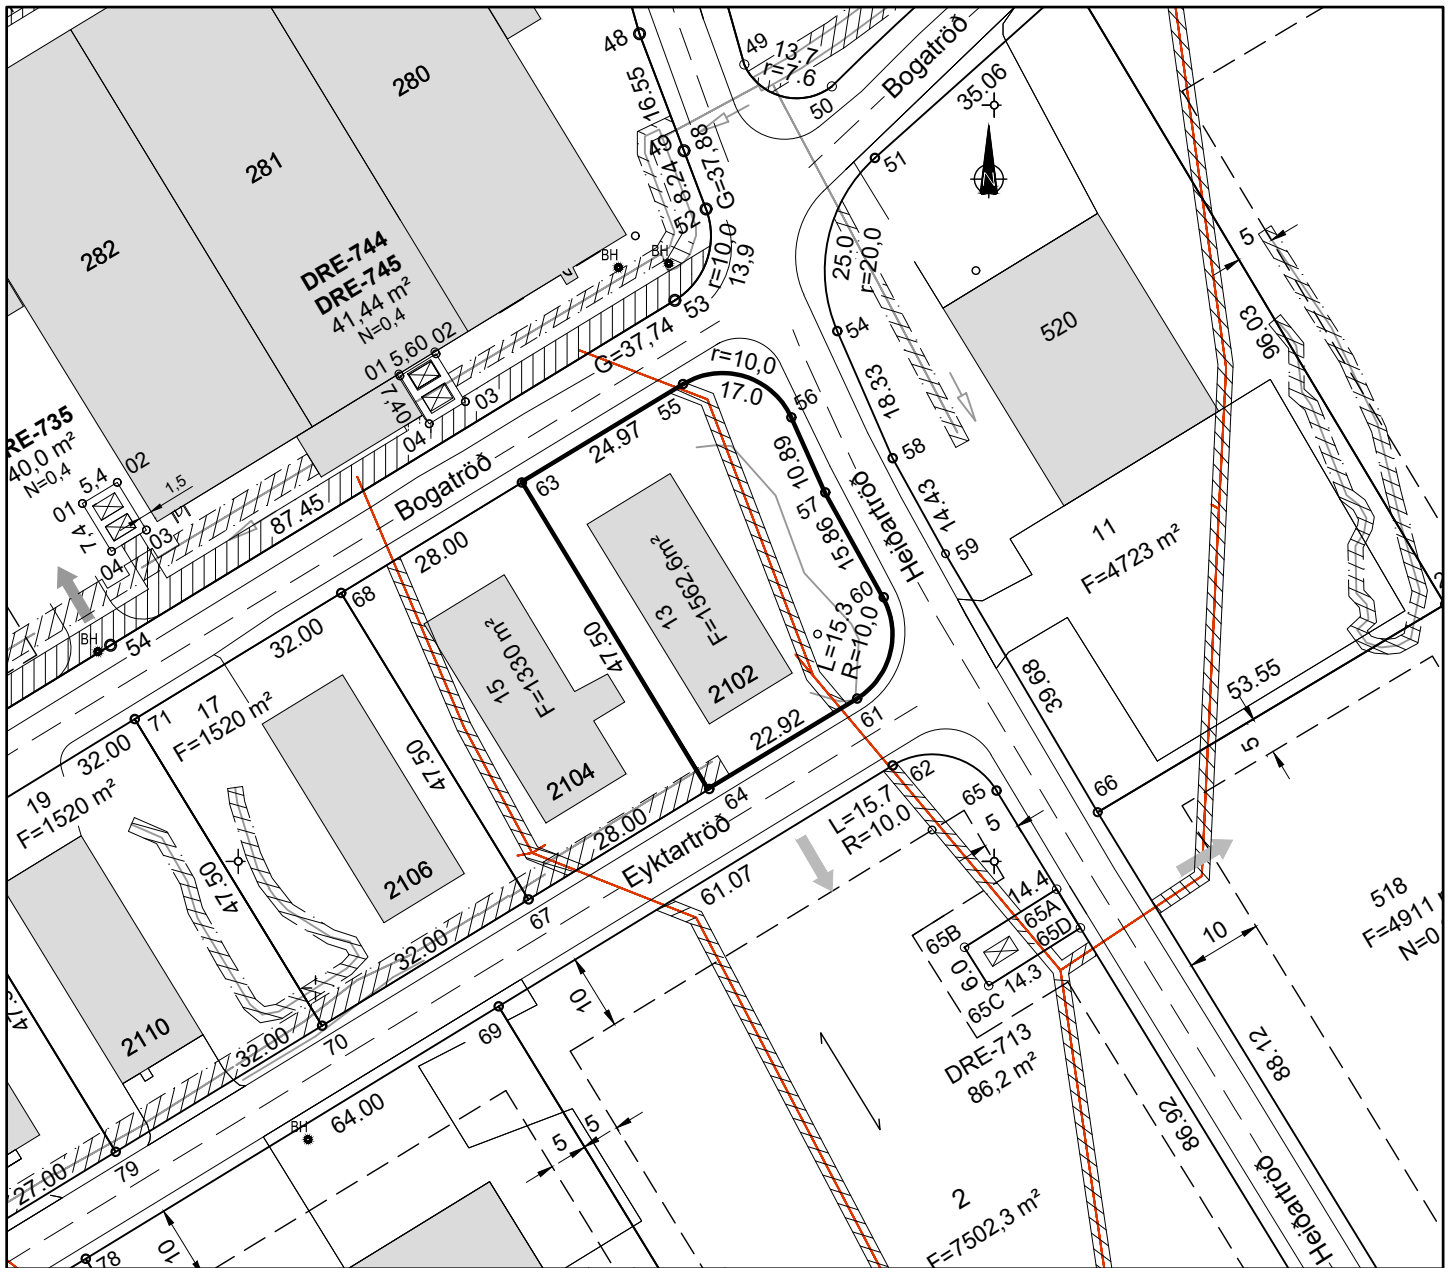

Breyting 1: Kvöðum um fráveitulagnir og regnvatnsskurði bætt við SV Dags: 05.03.'25 Breyting 2: - Dags: -

Kvaðir:

--- Kvöð um inntak hitaveitu og neysluvatns
 — Kvöð um 50 mm ídráttarrör fyrir rafmagn og fjarskiptalagnir að lóðarmörkum

Kvöð um fráveitulagnir
 Kvöð um regnvatnsskurði

Tekið úr landi: xxxxxx
 Landeignarnúmer: Lxxxx

Hnitaskrá:

Heiti:	Austur	Norður
55	324658.823	389463.117
56	324673.153	389458.698
57	324677.632	389448.773
60	324685.362	389434.926
61	324681.846	389421.519
63	324637.517	389450.094
64	324662.289	389409.565

Net reiknað í Hnitakerfi ISN-93



Norðurpíla

F_{sxx}= Hæð skólpeimæðar
 F_{rxx}= Hæð regnheimæðar
 L= Hæð lóðar við lóðarmörk
 G= Hæð götu við lóðarmörk
 S= Hæð skólpeimæðar

Neysluvatn
 Hitaveita
 Frárennsli
 Rafstrengur
 90° gráðu horn



Útlínur lóðar



Bifreiðarstæði innan lóðar og fjöldi

F= m²

Flatarmál lóðar

N=0.0

Nýtingarhlutfall lóðar



Byggingarreitur á lóð, bindandi



Byggingarreitur á lóð, hámark

GK=

Gólfkóti húss



Mænisstefna

2h+kj

Leyfilegur fjöldi hæða



Reykjanesbær
Tæknideild



VERKFR/ÆDISTOFA SUÐURNESJA

Lóðarblað

Bogatröð 13, Ásbrú

Samp.


Tillaga að kvöðum fyrir lagnir

Dags. 01.10.2013

Kvarði - A3 1:1000

Teiknað SV

Yfirfarið kt:090856-3249

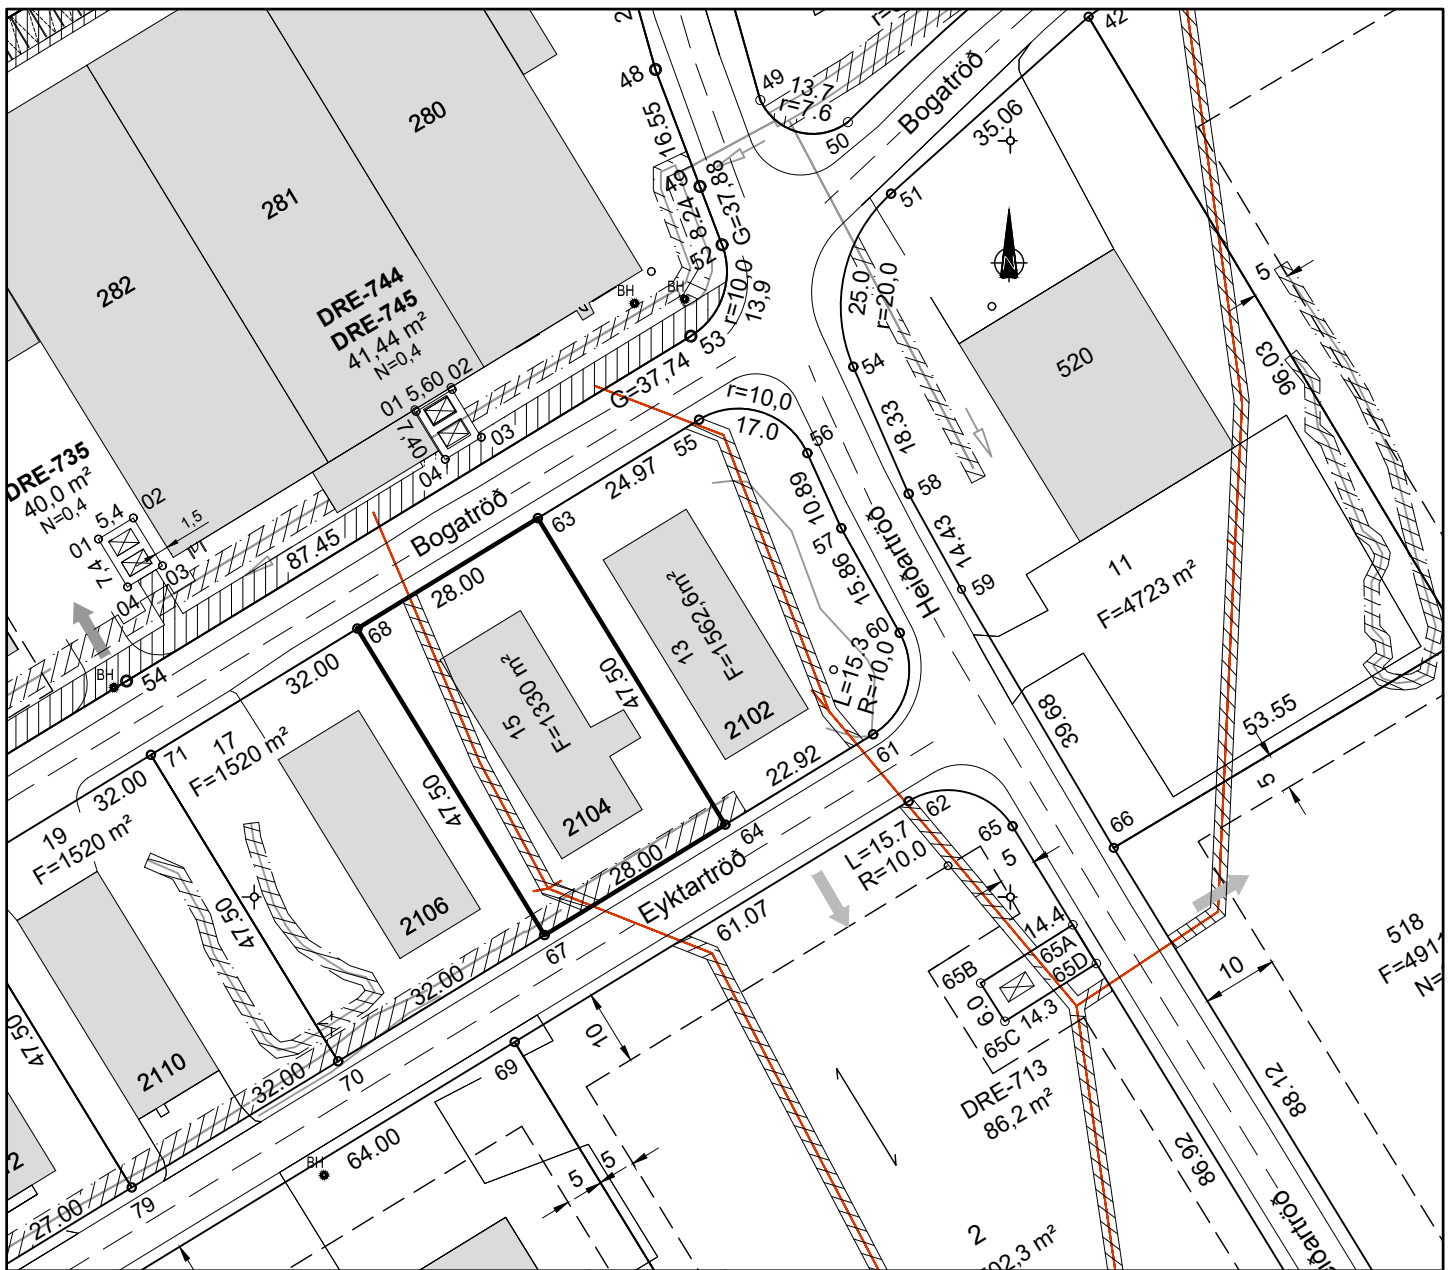

Breyting 1:	Kvöðum um fráveitulagnir og regnvatnsskurði bætt við	Dags:	SV 05.03.'25	Breyting 2:	-	Dags:	-
-------------	--	-------	--------------	-------------	---	-------	---

Kvaðir:

--- Kvöð um inntak hitaveitu og neysluvatns
 — Kvöð um 50 mm ídráttarrör fyrir rafmagn og fjarskiptalagnir að lóðarmörkum

Kvöð um fráveitulagnir
 Kvöð um regnvatnsskurði

Tekið úr landi: xxxxxx
 Landeignarnúmer: Lxxxx

Hnitaskrá:

Heiti:	Austur	Norður
63	324637.517	389450.094
64	324662.289	389409.565
67	324638.398	389394.963
68	324613.626	389435.492

Net reiknað í Hnitakerfi ISN-93



Norðarpíla

Fsxx= Hæð skolpheimæðar
 Frxx= Hæð regnheimæðar
 L= Hæð lóðar við lóðarmörk
 G= Hæð götu við lóðarmörk
 S= Hæð skolpheimæðar

Neysluvatn
 Hitaveita
 Frárennsli
 Rafstrengur
 90° gráðu horn



Útlínur lóðar



Bifreiðarstæði innan lóðar og fjöldi

F= m²

Flatarmál lóðar

N=0.0

Nýtingarhlutfall lóðar



Byggingarreitur á lóð, bindandi



Byggingarreitur á lóð, hámark

GK=

Gólfkóti húss



Mænisstefna

2h+kj

Leyfilegur fjöldi hæða



Reykjanesbær
Tæknideild



VERKFR/ÆDISTOFA SUÐURNESJA

Lóðarblað

Bogatröð 15, Ásbrú

Samp.


Tillaga að kvöðum fyrir lagnir

Dags. 01.10.2013

Kvarði - A3 1:1000

Teiknað SV

Yfirfarið kt:090856-3249

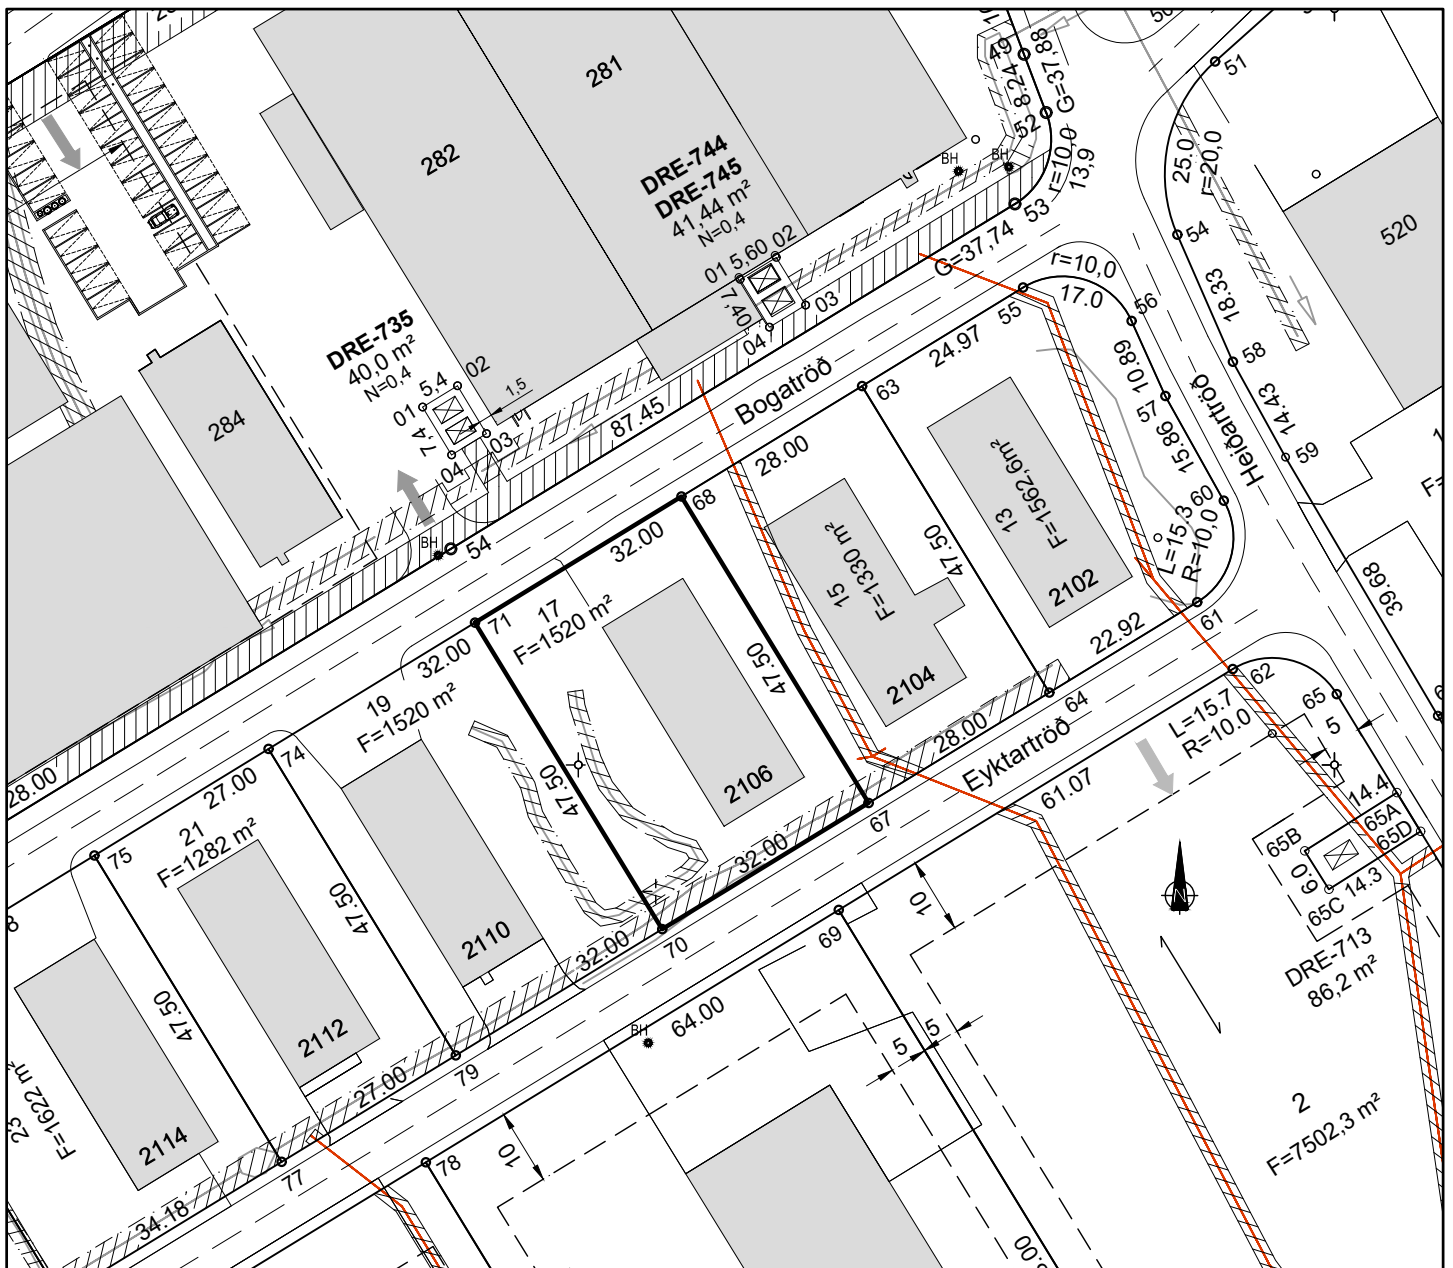

Breyting 1:	Kvöðum um fráveitulagnir og regnvatnsskurði bætt við	Dags:	SV 05.03.25	Breyting 2:	-	Dags:	-
-------------	--	-------	-------------	-------------	---	-------	---

Kvaðir:

----- Kvöð um inntak hitaveitu og neysluvatns
 ————— Kvöð um 50 mm ídráttarrör fyrir rafmagn og fjarskiptalagnir að lóðarmörkum

Kvöð um fráveitulagnir
 Kvöð um regnvatnsskurði

Tekið úr landi: xxxxxx
 Landeignarnúmer: Lxxxx

Hnitaskrá:

Heiti:	Astur	Norður
67	324638.398	389394.963
68	324613.626	389435.492
70	324611.094	389378.275
71	324586.322	389418.804

Net reiknað í Hnitakerfi ISN-93



Norðarpíla

F_{sxx}= Hæð skólpeimæðar
 F_{rxx}= Hæð regnheimæðar
 L= Hæð lóðar við lóðarmörk
 G= Hæð götu við lóðarmörk
 S= Hæð skólpeimæðar

Neysluvatn
 Hitaveita
 Frárennsli
 Rafstrengur
 90° gráðu horn



Útlínur lóðar



Bírfreiðarstæði innan lóðar og fjöldi

F= m²

Flatarmál lóðar

N=0.0

Nýtingarhlutfall lóðar



Byggingarreitur á lóð, bindandi



Byggingarreitur á lóð, hámark

GK=

Gólfkóti húss



Mænisstefna

2h+kj

Leyfilegur fjöldi hæða



Reykjanesbær
Tæknideild



VERKFR/ÆDISTOFA SUÐURNESJA

Lóðarblað

Bogatröð 17, Ásbrú

Samp.


Tillaga að kvöðum fyrir lagnir

Dags. 01.10.2013

Kvarði - A3 1:1000

Teiknað SV

Yfirfarið kt:090856-3249

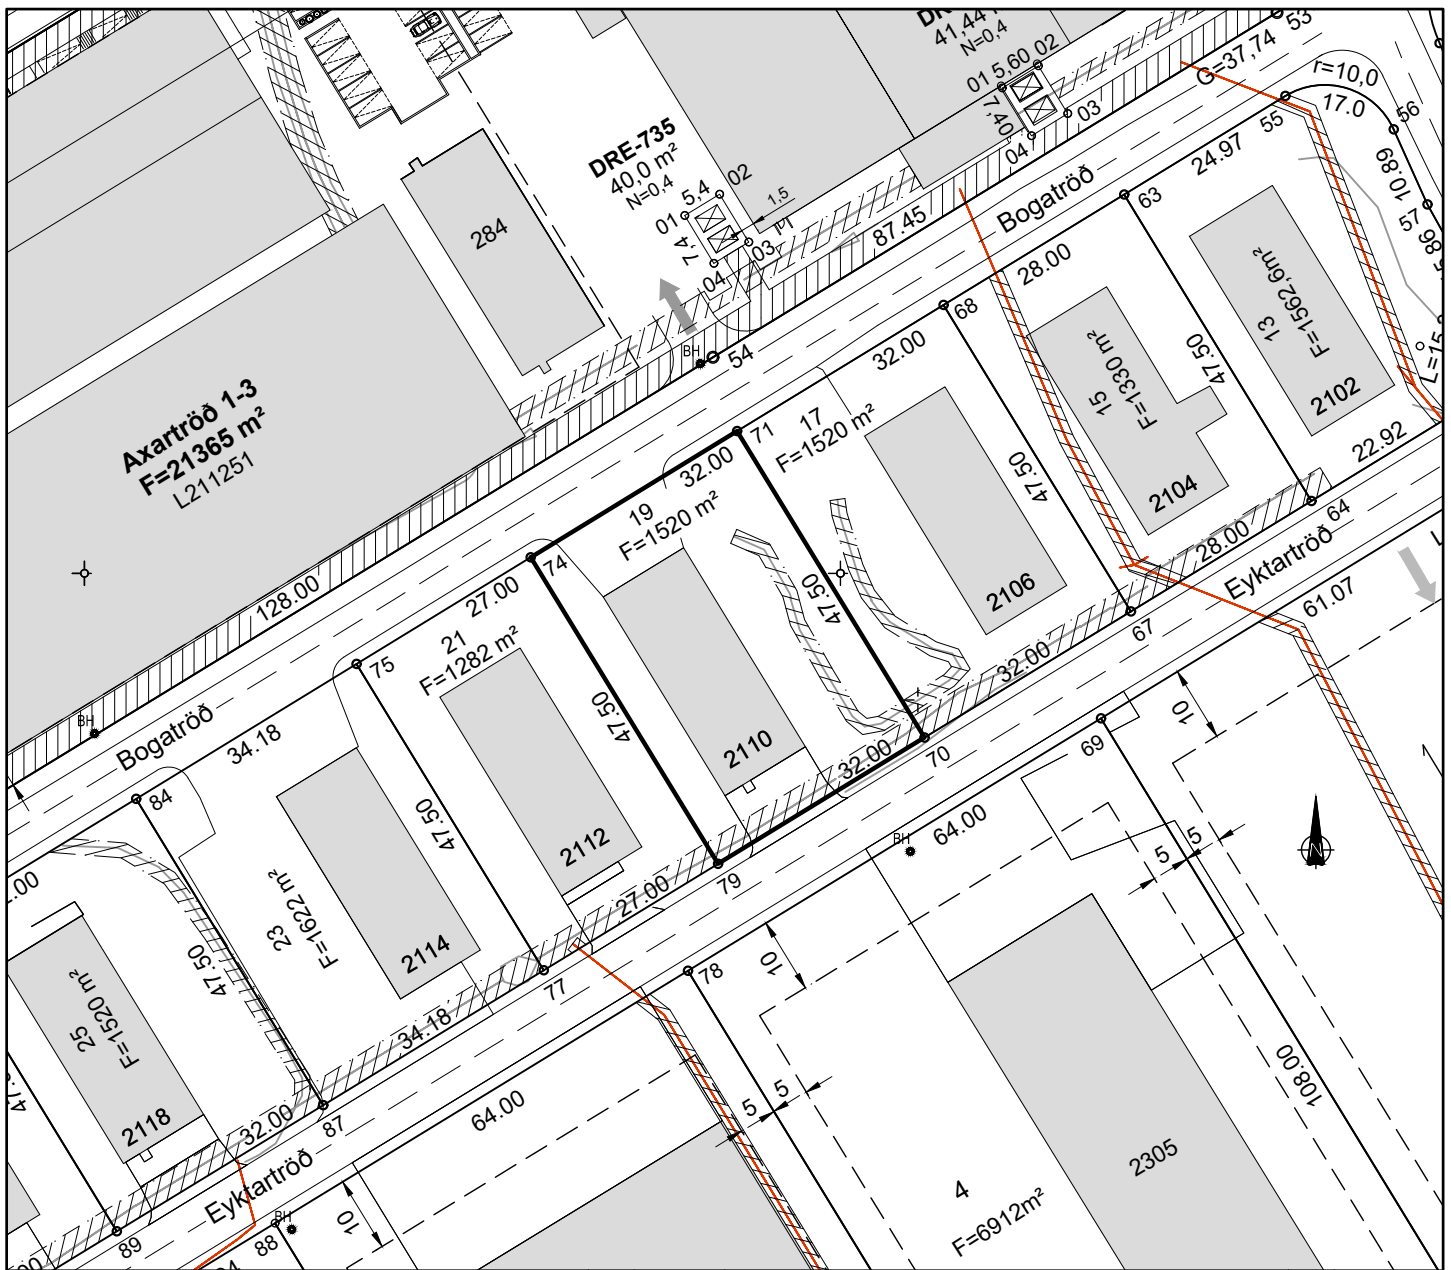

Breyting 1: Kvöðum um fráveitulagnir og regnvatnsskurði bætt við SV Dags: 05.03.'25 Breyting 2: - Dags: -

Kvaðir:

----- Kvöð um inntak hitaveitu og neysluvatns
 ————— Kvöð um 50 mm ídráttarrör fyrir rafmagn og fjarskiptalagnir að lóðarmörkum

Kvöð um fráveitulagnir
 Kvöð um regnvatnsskurði

Tekið úr landi: xxxxxx
 Landeignarnúmer: Lxxxx

Hnitaskrá:

Heiti: Austur Norður

70	X=324611.094	Y=389378.275
71	X=324586.323	Y=389418.805
74	X=324559.025	Y=389402.106
79	X=324583.790	Y=389361.587

Net reiknað í Hnitakerfi ISN-93



Norðarpíla

F_{sxx}= Hæð skólpeimæðar
 F_{rxx}= Hæð regnheimæðar
 L= Hæð lóðar við lóðarmörk
 G= Hæð götu við lóðarmörk
 S= Hæð skólpeimæðar

Neysluvatn
 Hitaveita
 Frárennsli
 Rafstrengur
 90° gráðu horn



Útlínur lóðar



Bírfreiðarstæði innan lóðar og fjöldi

F= m²

Flatarmál lóðar

N=0.0

Nýtingarhlutfall lóðar



Byggingarreitur á lóð, bindandi



Byggingarreitur á lóð, hámark

GK=

Gólfkóti húss



Mænisstefna

2h+kj

Leyfilegur fjöldi hæða



Reykjanesbær
Tæknideild



VERKFR/ÆDISTOFA SUÐURNESJA

Lóðarblað

Bogatröð 19, Ásbrú

Samp.


Tillaga að kvöðum fyrir lagnir

Dags. 01.10.2013

Kvarði - A3 1:1000

Teiknað SV

Yfirfarið kt:090856-3249

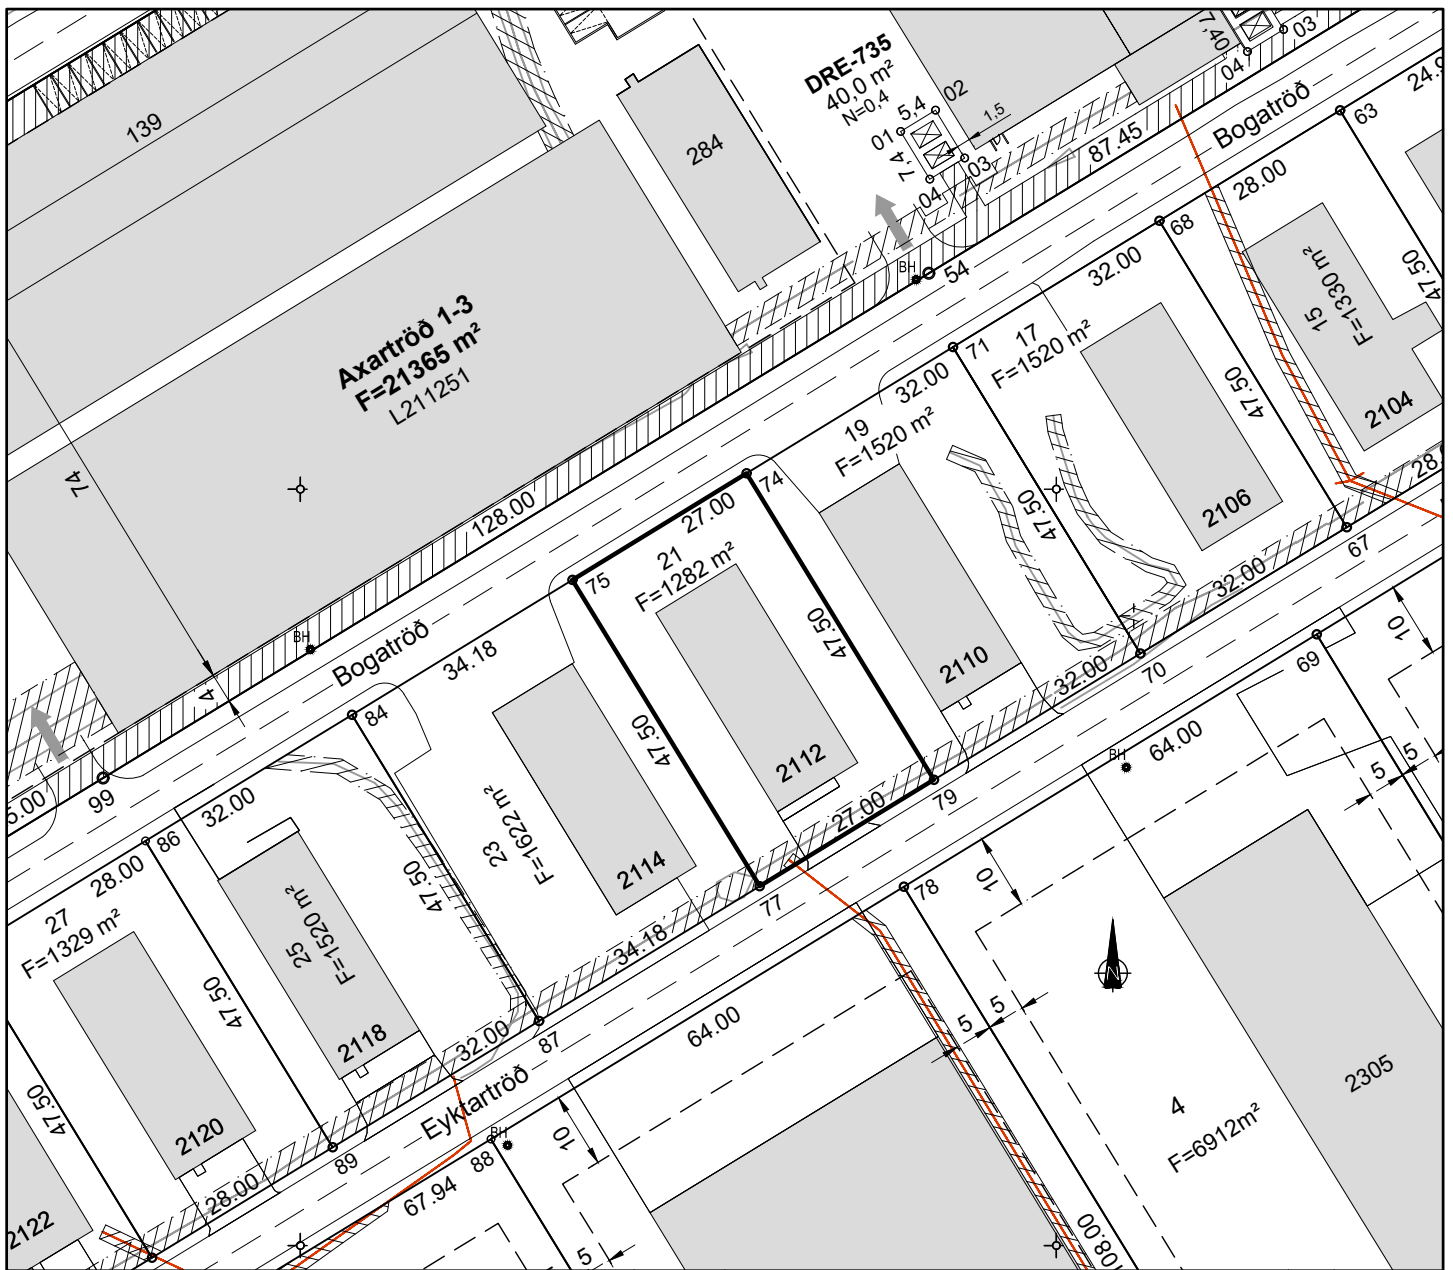

Breyting 1:	Breyting 2:	Dags:	Dags:
Kvöðum um fráveitulagnir og regnvatnsskurði bætt við	-	SV 05.03.'25	-

Kvaðir:

--- Kvöð um inntak hitaveitu og neysluvatns
 — Kvöð um 50 mm ídráttarrör fyrir rafmagn og fjarskiptalagnir að lóðarmörkum

Kvöð um fráveitulagnir
 Kvöð um regnvatnsskurði

Tekið úr landi: xxxxxx
 Landeignarnúmer: Lxxxx

Hnitaskrá:

Heiti: Austur Norður

74	X=324559.025	Y=389402.106
75	X=324535.993	Y=389388.016
77	X=324560.753	Y=389347.507
79	X=324583.790	Y=389361.587

Net reiknað í Hnitakerfi ISN-93



Norðurpíla

Fsxx= Hæð skólpeimæðar
 Frxx= Hæð regnheimæðar
 L= Hæð lóðar við lóðarmörk
 G= Hæð götu við lóðarmörk
 S= Hæð skólpeimæðar

Neysluvatn
 Hitaveita
 Frárennsli
 Rafstrengur
 90° gráðu horn



Útlínur lóðar



Bifreiðarstæði innan lóðar og fjöldi

F= m²

Flatarmál lóðar

N=0.0

Nýtingarhlutfall lóðar



Byggingarreitur á lóð, bindandi



Byggingarreitur á lóð, hámark

GK=

Gólfkóti húss



Mænisstefna

2h+kj

Leyfilegur fjöldi hæða



Reykjanesbær
Tæknideild



VERKFR/ÆDISTOFA SUÐURNESJA

Lóðarblað

Bogatröð 21, Ásbrú

Samp.


Tillaga að kvöðum fyrir lagnir

Dags. 01.10.2013

Kvarði - A3 1:1000

Teiknað SV

Yfirfarið kt:090856-3249

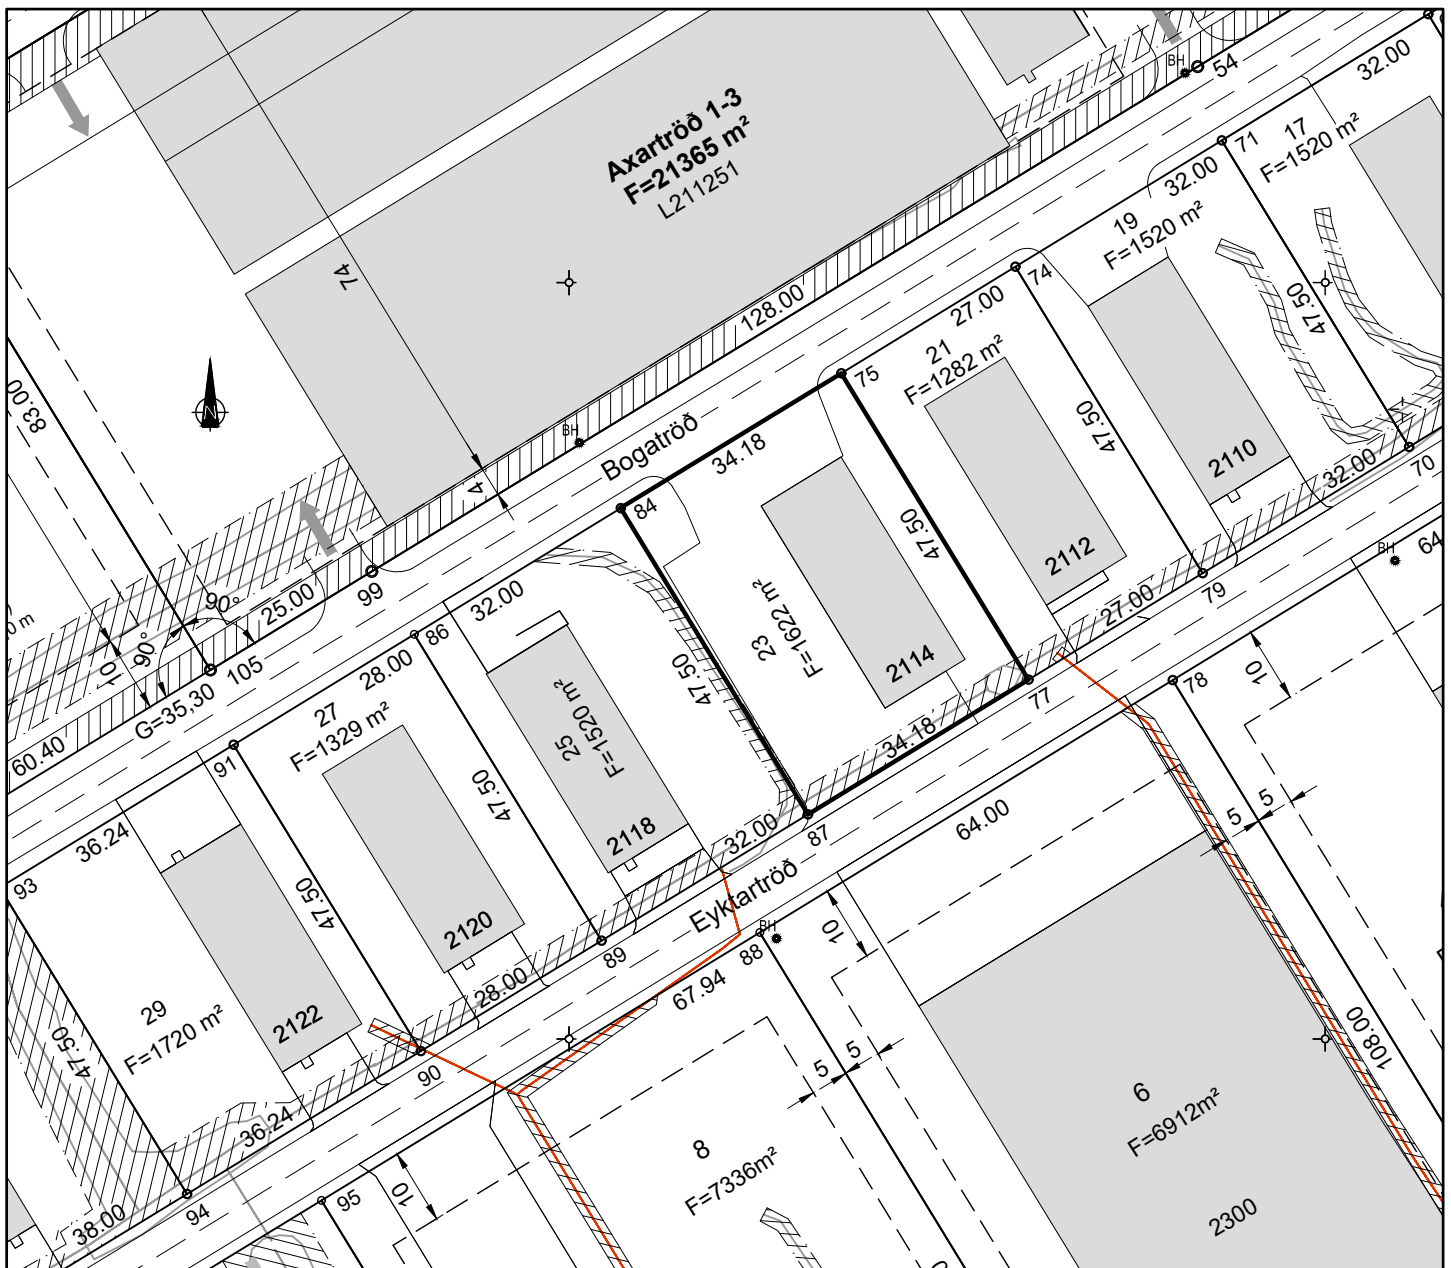

Breyting 1:	Kvöðum um fráveitulagnir og regnvatnsskurði bætt við	SV	Dags:	05.03.'25	Breyting 2:	-	Dags:	-
-------------	--	----	-------	-----------	-------------	---	-------	---

Kvaðir:

--- Kvöð um inntak hitaveitu og neysluvatns
 — Kvöð um 50 mm ídráttarrör fyrir rafmagn og fjarskiptalagnir að lóðarmörkum

Kvöð um fráveitulagnir
 Kvöð um regnvatnsskurði

Tekið úr landi: xxxxxx
 Landeignarnúmer: Lxxxx

Hnitaskrá:

Heiti:	Austur	Norður
75	X=324535.993	Y=389388.016
77	X=324560.753	Y=389347.507
84	X=324506.834	Y=389370.178
87	X=324531.586	Y=389329.680

Net reiknað í Hnitakerfi ISN-93



Norðurpíla

F_{sxx}= Hæð skólpeimæðar
 F_{rxx}= Hæð regnheimæðar
 L= Hæð lóðar við lóðarmörk
 G= Hæð götu við lóðarmörk
 S= Hæð skólpeimæðar

Neysluvatn
 Hitaveita
 Frárennsli
 Rafstrengur
 90° gráðu horn



Útlínur lóðar



Bifreiðarstæði innan lóðar og fjöldi

F= m²

Flatarmál lóðar

N=0.0

Nýtingarhlutfall lóðar



Byggingarreitur á lóð, bindandi



Byggingarreitur á lóð, hámark

GK=

Gólfkóti húss



Mænisstefna

2h+kj

Leyfilegur fjöldi hæða



Reykjanessbær
Tæknideild



VERKFR/ÆDISTOFA SUÐURNESJA

Lóðarblað

Bogatröð 23, Ásbrú

Samp.


Tillaga að kvöðum fyrir lagnir

Dags. 01.10.2013

Kvarði - A3 1:1000

Teiknað SV

Yfirfarið kt:090856-3249

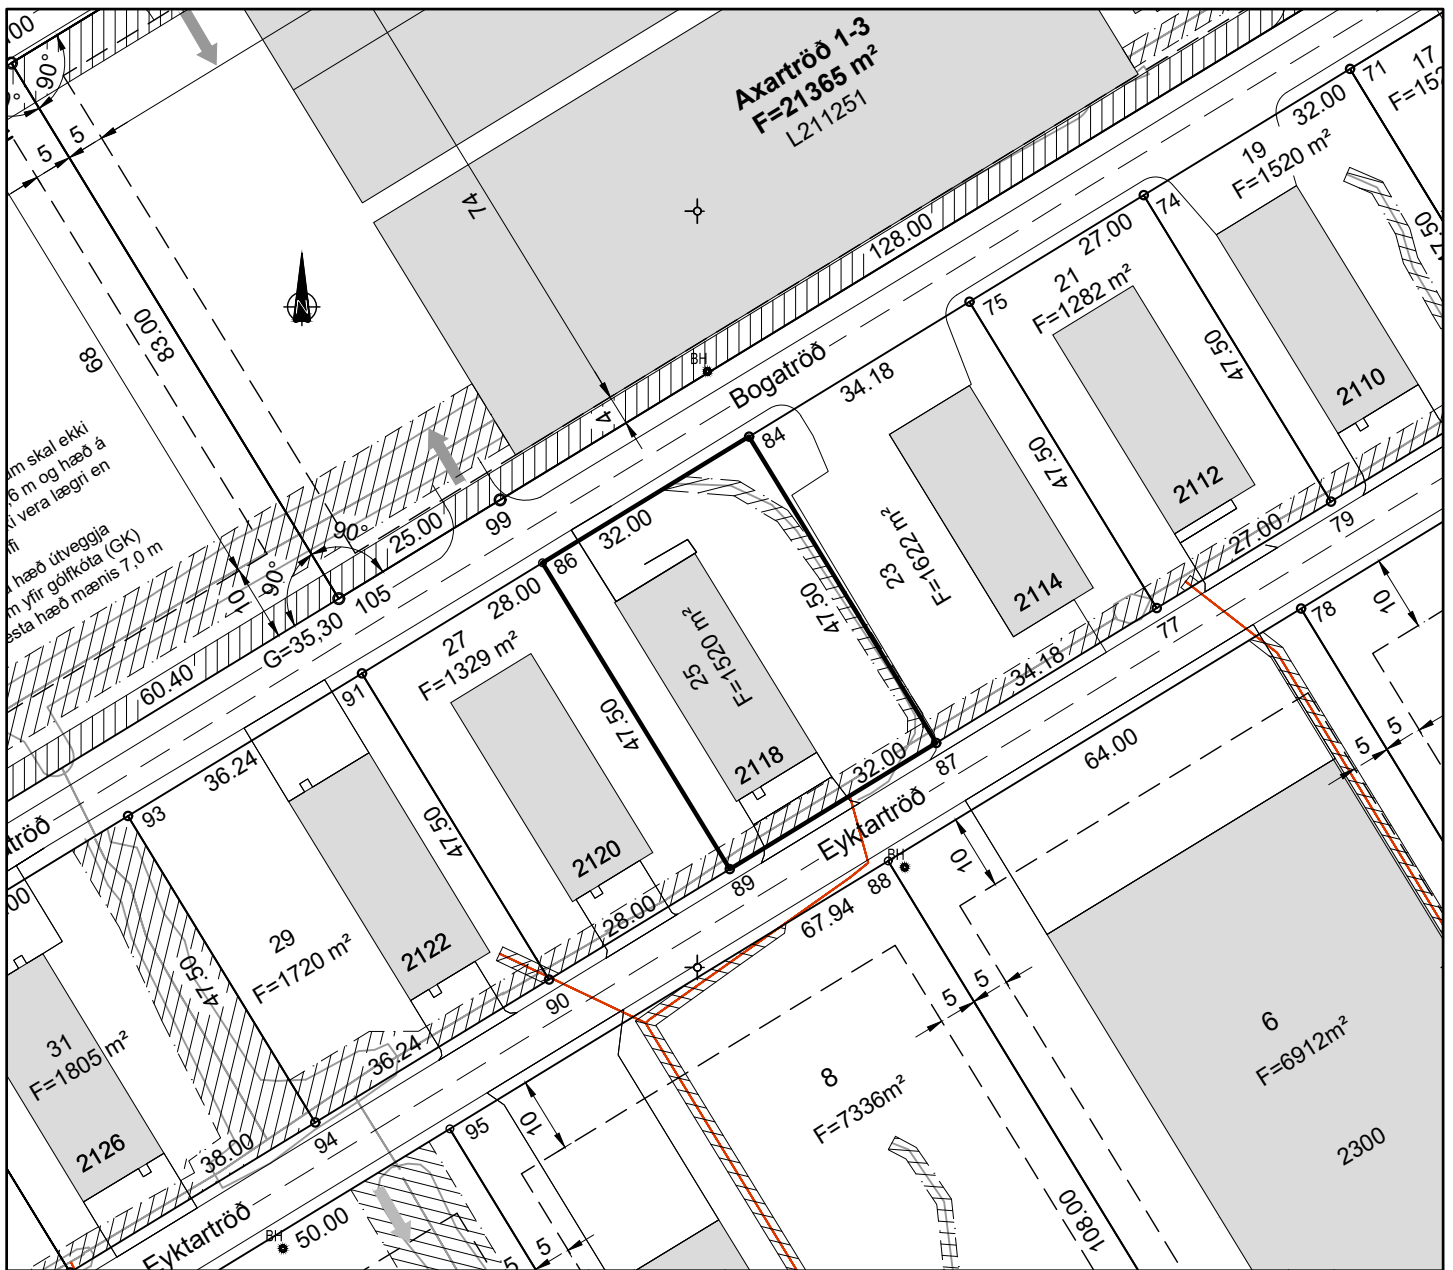

Breyting 1:	Kvöðum um fráveitulagnir og regnvatnsskurði bætt við	SV	Dags: 05.03.'25	Breyting 2:	-	Dags:	-
-------------	--	----	-----------------	-------------	---	-------	---

Kvaðir:

--- Kvöð um inntak hitaveitu og neysluvatns
 — Kvöð um 50 mm ídráttarrör fyrir rafmagn og fjarskiptalagnir að lóðarmörkum

Kvöð um fráveitulagnir
 Kvöð um regnvatnsskurði

Tekið úr landi: xxxxxx
 Landeignarnúmer: Lxxxx

Hnitaskrá:

Heiti:	Austur	Norður
84	324506.814	389370.209
86	324479.510	389353.520
87	324531.585	389329.679
89	324504.282	389312.991

Net reiknað í Hnitakerfi ISN-93



Norðurpíla

F_{sxx}= Hæð skolpheimæðar
 F_{rxx}= Hæð regnheimæðar
 L= Hæð lóðar við lóðarmörk
 G= Hæð götu við lóðarmörk
 S= Hæð skolpheimæðar

Neysluvatn
 Hitaveita
 Frárennsli
 Rafstrengur
 90° gráðu horn



Útlínur lóðar



Bifreiðarstæði innan lóðar og fjöldi

F= m²

Flatarmál lóðar

N=0.0

Nýtingarhlutfall lóðar



Byggingarreitur á lóð, bindandi



Byggingarreitur á lóð, hámark

GK=

Gólfkóti húss



Mænisstefna

2h+kj

Leyfilegur fjöldi hæða



Reykjanesbær
Tæknideild



VERKFR/ÆDISTOFA SUÐURNESJA

Lóðarblað

Bogartroð 25, Ásbrú

Samp.


Tillaga að kvöðum fyrir lagnir

Dags. 01.10.2013

Kvarði - A3 1:1000

Teiknað SV

Yfirfarið kt:090856-3249

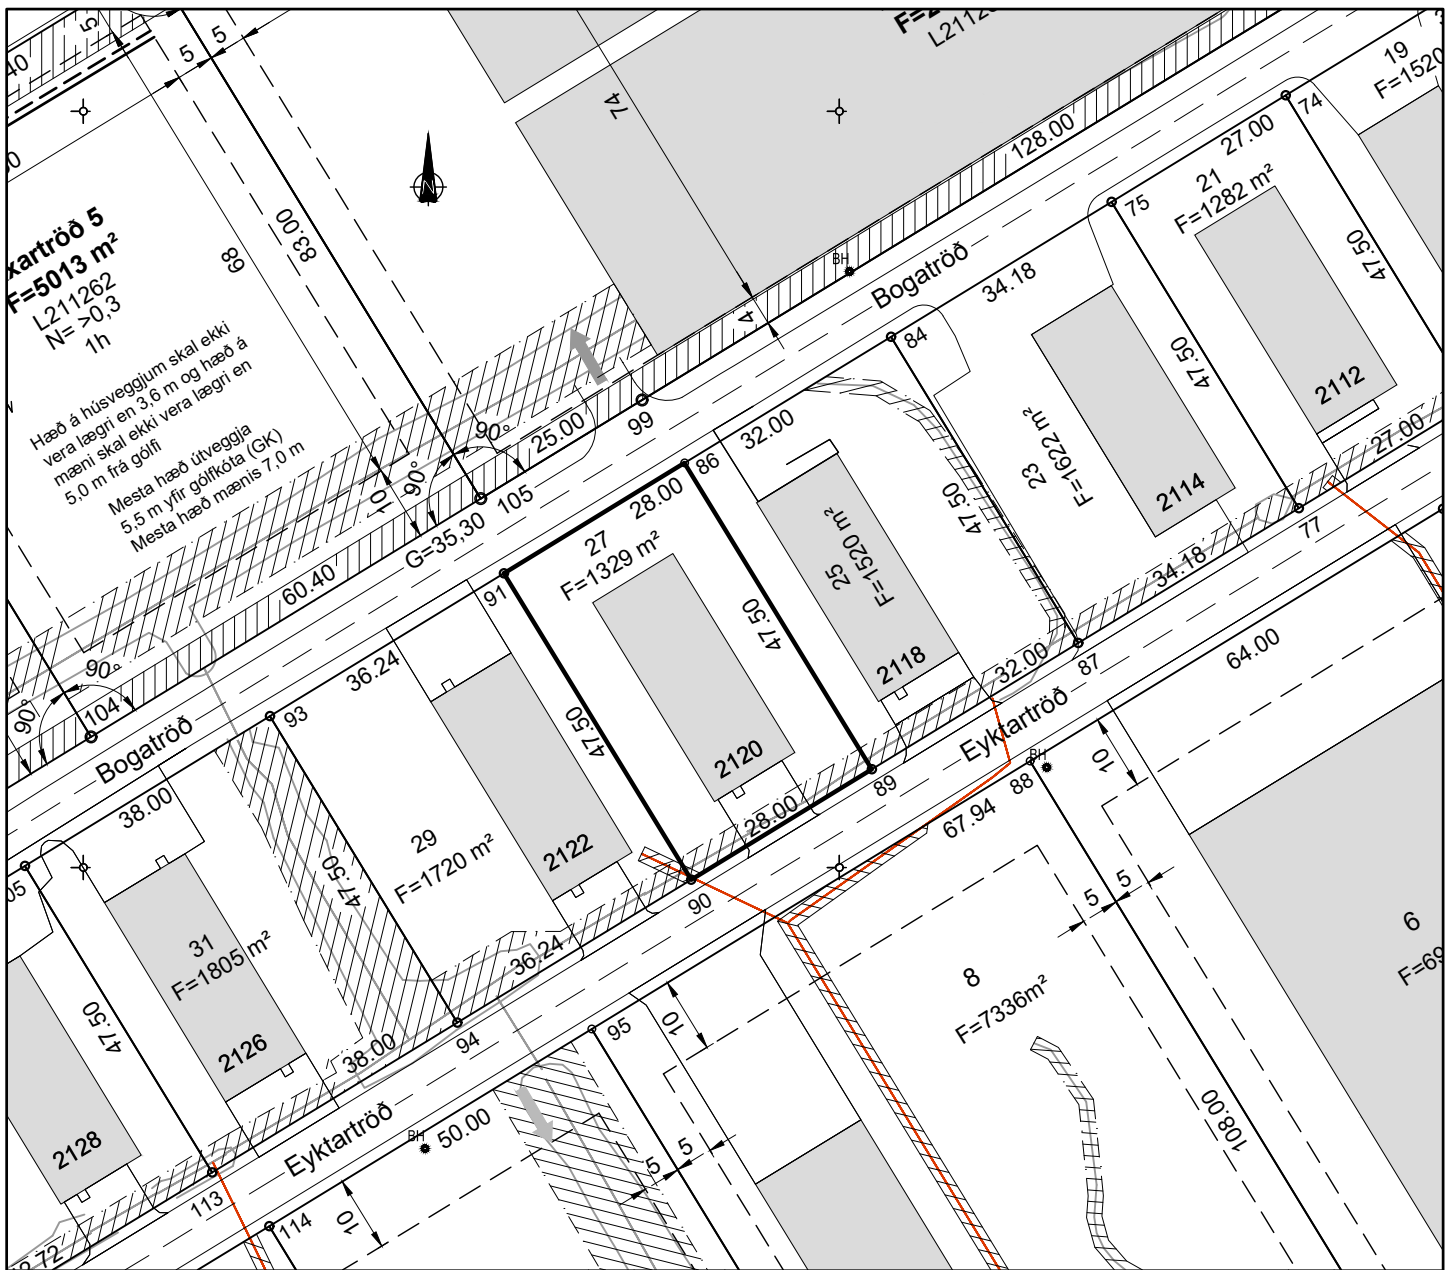

Breyting 1: Kvöðum um fráveitulagnir og regnvatnsskurði bætt við SV Dags: 05.03.'25 Breyting 2: - Dags: -

Kvaðir:

- Kvöð um inntak hitaveitu og neysluvatns
- Kvöð um 50 mm ídráttarrör fyrir rafmagn og fjarskiptalagnir að lóðarmörkum
-  Kvöð um fráveitulagnir
-  Kvöð um regnvatnsskurði

Tekið úr landi: xxxxxx
Landeignarnúmer: Lxxxx

Hnitaskrá:

Heiti:	Austur	Norður
86	324479.510	389353.520
89	324504.282	389312.991
90	324480.391	389298.389
91	324455.619	389338.918

Net reiknað í Hnitakerfi ISN-93



Norðurpíla

- F_{sxx}= Hæð skolpeimæðar
- F_{rxx}= Hæð regnheimæðar
- L= Hæð lóðar við lóðarmörk
- G= Hæð götu við lóðarmörk
- S= Hæð skolpeimæðar

-  Neysluvatn
-  Hitaveita
-  Frárennsli
-  Rafstrengur
-  90° gráðu horn



Útlínur lóðar



Bifreiðarstæði innan lóðar og fjöldi

F= m²

Flatarmál lóðar

N=0.0

Nýtingarhlutfall lóðar



Byggingarreitur á lóð, bindandi



Byggingarreitur á lóð, hámark

GK=

Gólfkóti húss



Mænisstefna

2h+kj

Leyfilegur fjöldi hæða



Reykjanesbær
Tæknideild



VERKFR/ÆDISTOFA SUÐURNESJA

Lóðarblað

Bogatróð 27, Ásbrú

Samp.


Tillaga að kvöðum fyrir lagnir

Dags. 01.10.2013

Kvarði - A3 1:1000

Teiknað SV

Yfirfarið kt:090856-3249 

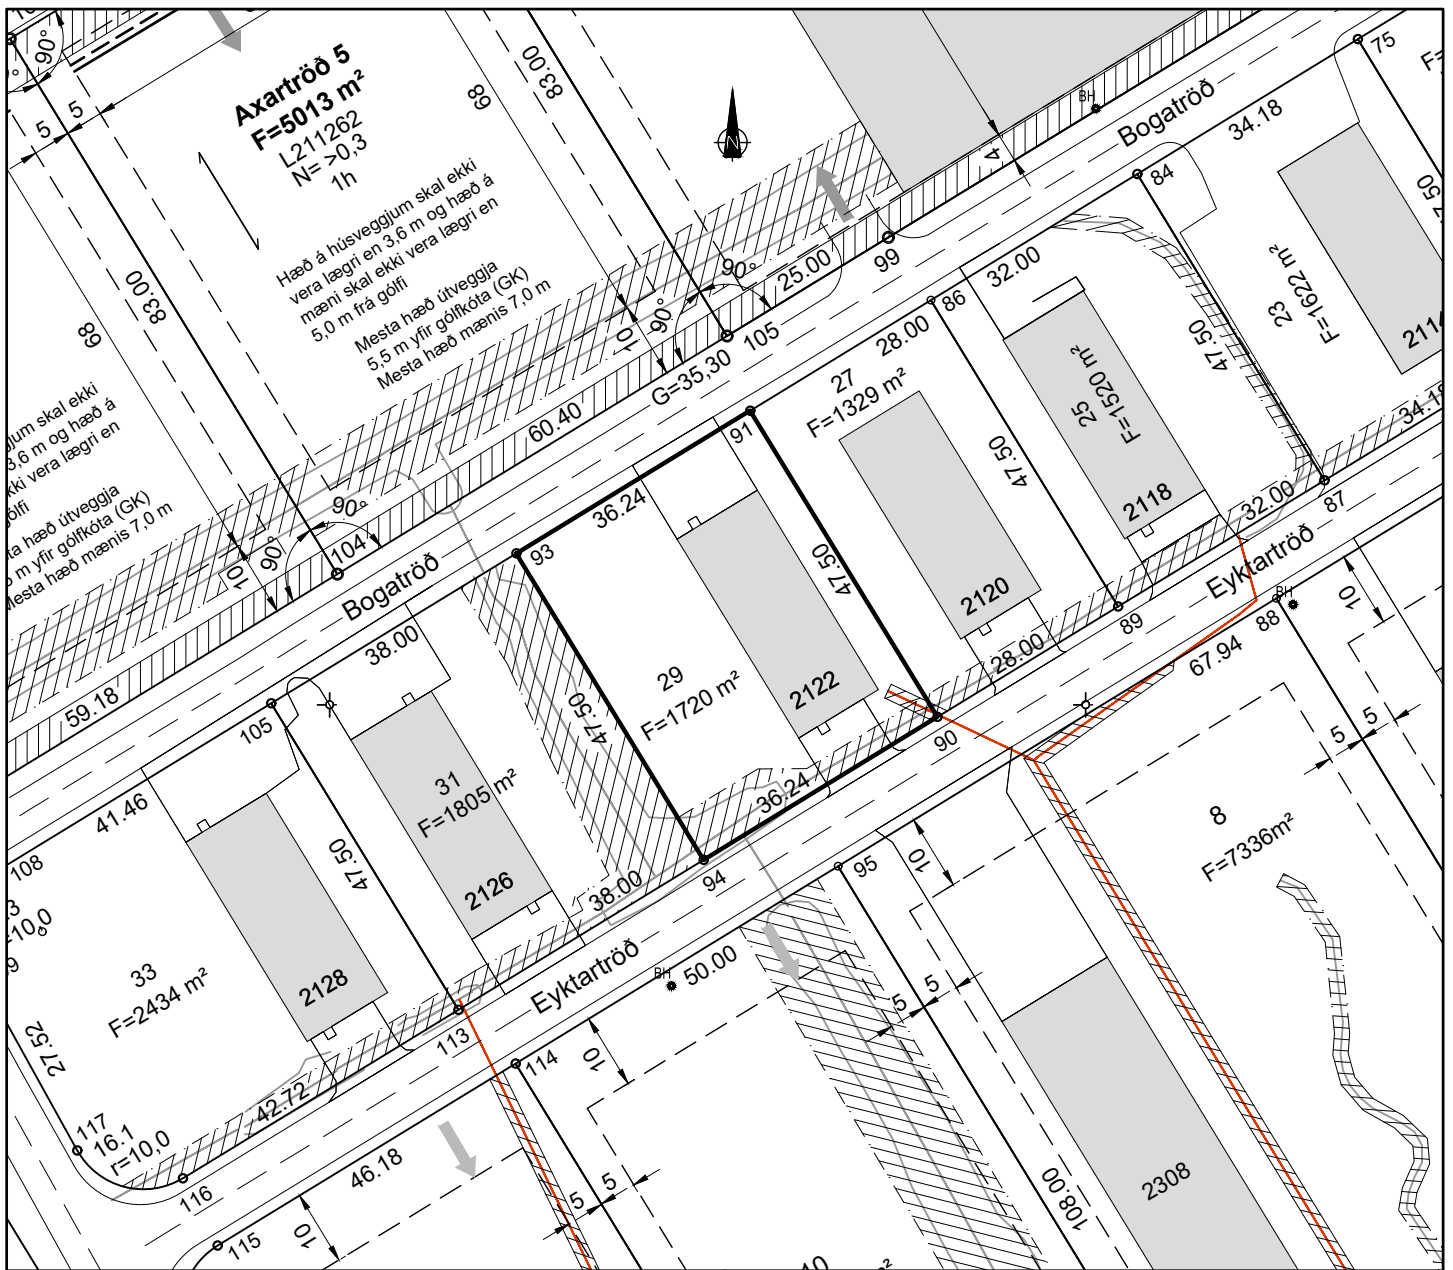

Breyting 1:	Kvöðum um fráveitulagnir og regnvatnsskurði bætt við	Dags:	SV 05.03.'25	Breyting 2:	-	Dags:	-
-------------	--	-------	--------------	-------------	---	-------	---

Kvaðir:

----- Kvöð um inntak hitaveitu og neysluvatns
 ————— Kvöð um 50 mm ídráttarrör fyrir rafmagn og fjarskiptalagnir að lóðarmörkum

Kvöð um fráveitulagnir
 Kvöð um regnvatnsskurði

Tekið úr landi: xxxxxx
 Landeignarnúmer: Lxxxx

Hnitaskrá:

Heiti:	Austur	Norður
90	324480.391	389298.389
91	324455.619	389338.918
93	324424.697	389320.018
94	324449.468	389279.489

Net reiknað í Hnitakerfi ISN-93



Norðurpíla

F_{sxx}= Hæð skolpheimæðar
 F_{rxx}= Hæð regnheimæðar
 L= Hæð lóðar við lóðarmörk
 G= Hæð götu við lóðarmörk
 S= Hæð skolpheimæðar

Neysluvatn
 Hitaveita
 Frárennsli
 Rafstrengur
 90° gráðu horn



Útlínur lóðar



Bifreiðarstæði innan lóðar og fjöldi

F= m²

Flatarmál lóðar

N=0.0

Nýtingarhlutfall lóðar



Byggingarreitur á lóð, bindandi



Byggingarreitur á lóð, hámark

GK=

Gólfkóti húss



Mænisstefna

2h+kj

Leyfilegur fjöldi hæða



Reykjaneshöfn
Tæknideild



VERKFR/ÆDISTOFA SUÐURNESJA

Lóðarblað

Bogatröð 29, Ásbrú

Samp.


Tillaga að kvöðum fyrir lagnir

Dags. 01.10.2013

Kvarði - A3 1:1000

Teiknað SV

Yfirfarið kt:090856-3249

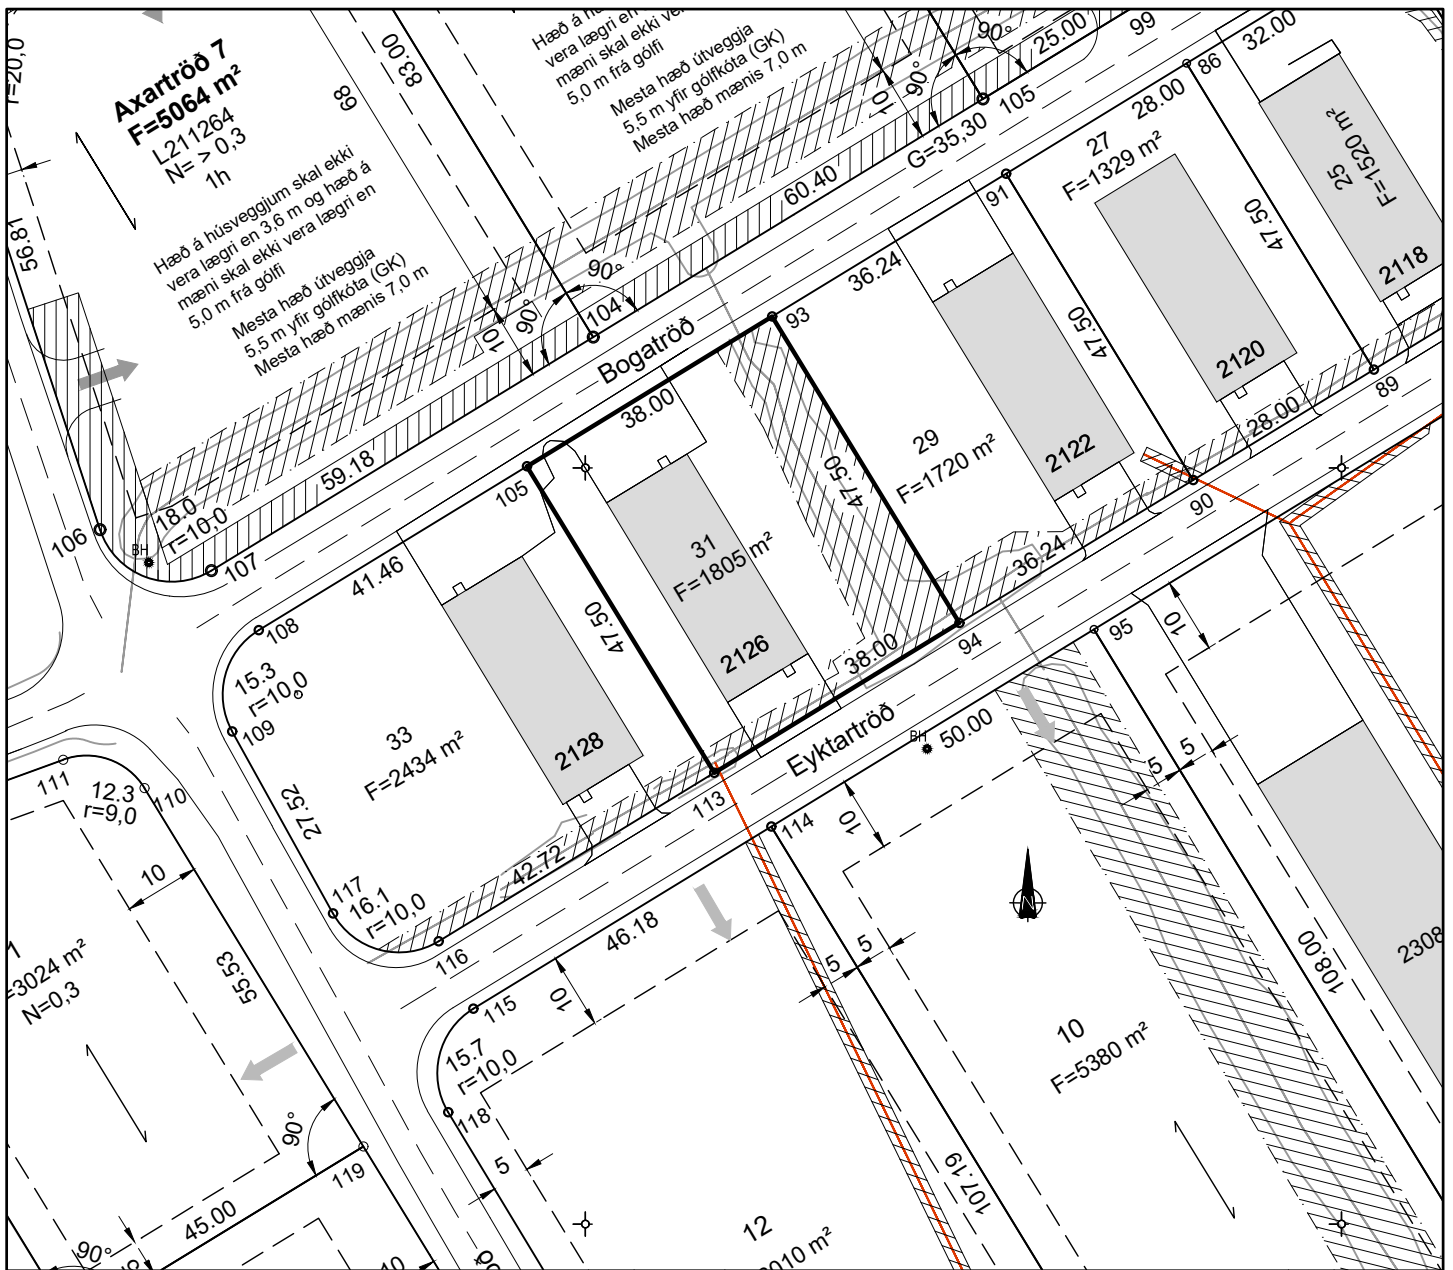

Breyting 1:	Kvöðum um fráveitulagnir og regnvatnsskurði bætt við	SV	Dags: 05.03.25	Breyting 2:	-	Dags:	-
-------------	--	----	----------------	-------------	---	-------	---

Kvaðir:

--- Kvöð um inntak hitaveitu og neysluvatns
 — Kvöð um 50 mm ídráttarrör fyrir rafmagn og fjarskiptalagnir að lóðarmörkum

Kvöð um fráveitulagnir
 Kvöð um regnvatnsskurði

Tekið úr landi: xxxxxx
 Landeignarnúmer: Lxxxx

Hnitaskrá:

Heiti:	Austur	Norður
93	324424.697	389320.018
94	324449.468	389279.489
105	324392.274	389300.201
113	324417.045	389259.672

Net reiknað í Hnitakerfi ISN-93

	Norðurpíla		Útlínur lóðar
F _{sxx} =	Hæð skólpeimæðar		Bírfreiðarstæði innan lóðar og fjöldi
F _{rxx} =	Hæð regnheimæðar	F= m²	Flatarmál lóðar
L=	Hæð lóðar við lóðarmörk	N=0.0	Nýtingarhlutfall lóðar
G=	Hæð götu við lóðarmörk		Byggingarreitur á lóð, bindandi
S=	Hæð skólpeimæðar		Byggingarreitur á lóð, hámark
	Neysluvatn	GK=	Gólfkóti húss
	Hitaveita		Mænisstefna
	Frárennsli	2h+kj	Leyfilegur fjöldi hæða
	Rafstrengur		
	90° gráðu horn		



Reykjanesbær
Tæknideild



VERKFR/ÆDISTOFA SUÐURNESJA

Lóðarblað

Bogatröð 31, Ásbrú

Samp.


Tillaga að kvöðum fyrir lagnir

Dags. 01.10.2013

Kvarði - A3 1:1000

Teiknað SV

Yfirfarið kt:090856-3249

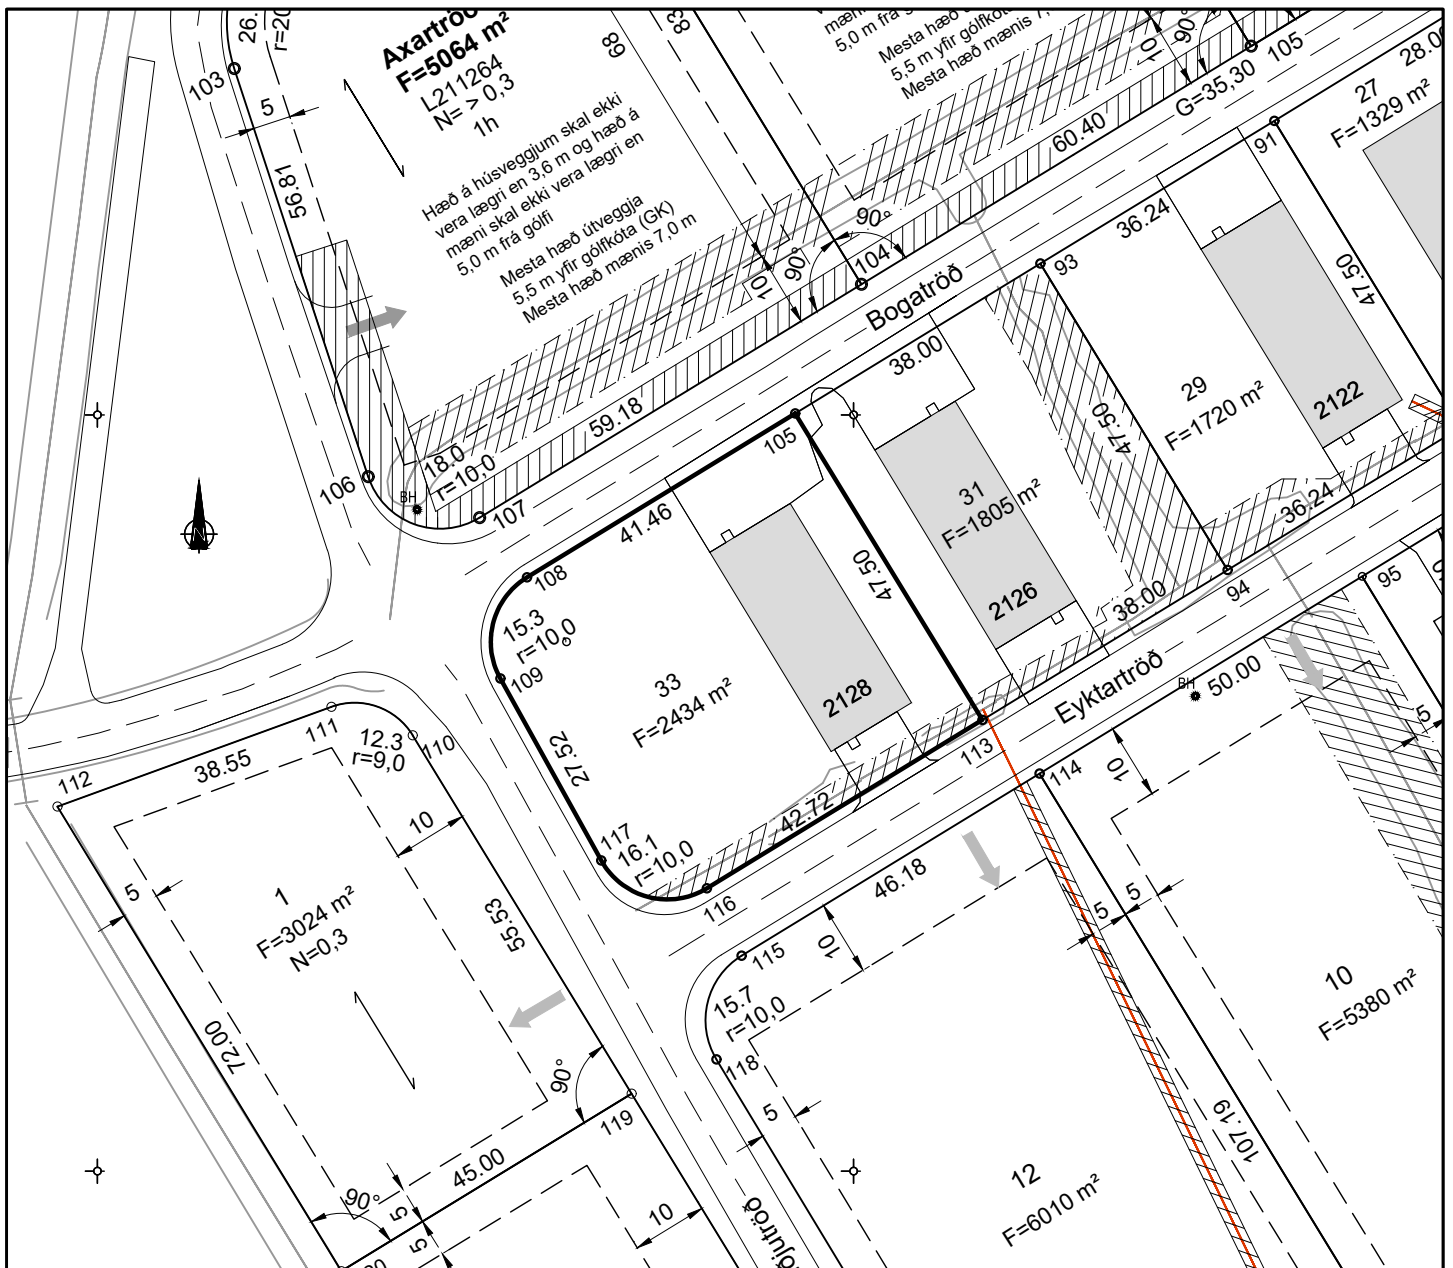

Breyting 1:	Breyting 2:	Dags:	Dags:
Kvöðum um fráveitulagnir og regnvatnsskurði bætt við	SV	05.03.'25	-

Kvaðir:

----- Kvöð um inntak hitaveitu og neysluvatns
 ————— Kvöð um 50 mm ídráttarrör fyrir rafmagn og fjarskiptalagnir að lóðarmörkum

Kvöð um fráveitulagnir
 Kvöð um regnvatnsskurði

Tekið úr landi: xxxxxx
 Landeignarnúmer: Lxxxx

Hnitaskrá:

Heiti:	Austur	Norður
105	324392.274	389300.201
108	324356.810	389278.526
109	324353.280	389265.143
113	324417.045	389259.672
116	324380.591	389237.391
117	324366.631	389241.073

Net reiknað í Hnitakerfi ISN-93



Norðurpíla

Fsxx= Hæð skólpeimæðar
 Frxx= Hæð regnheimæðar
 L= Hæð lóðar við lóðarmörk
 G= Hæð götu við lóðarmörk
 S= Hæð skólpeimæðar

Neysluvatn
 Hitaveita
 Frárennsli
 Rafstrengur
 90° gráðu horn



Útlínur lóðar



Bifreiðarstæði innan lóðar og fjöldi

F= m²

Flatarmál lóðar

N=0.0

Nýtingarhlutfall lóðar



Byggingarreitur á lóð, bindandi



Byggingarreitur á lóð, hámark

GK=

Gólfkóti húss



Mænisstefna

2h+kj

Leyfilegur fjöldi hæða



Reykjanesbær
Tæknideild



VERKFR/ÆDISTOFA SUÐURNESJA

Lóðarblað

Bogatröð 33, Ásbrú

Samp.


Tillaga að kvöðum fyrir lagnir

Dags. 01.10.2013

Kvarði - A3 1:1000

Teiknað SV

Yfirfarið kt:090856-3249

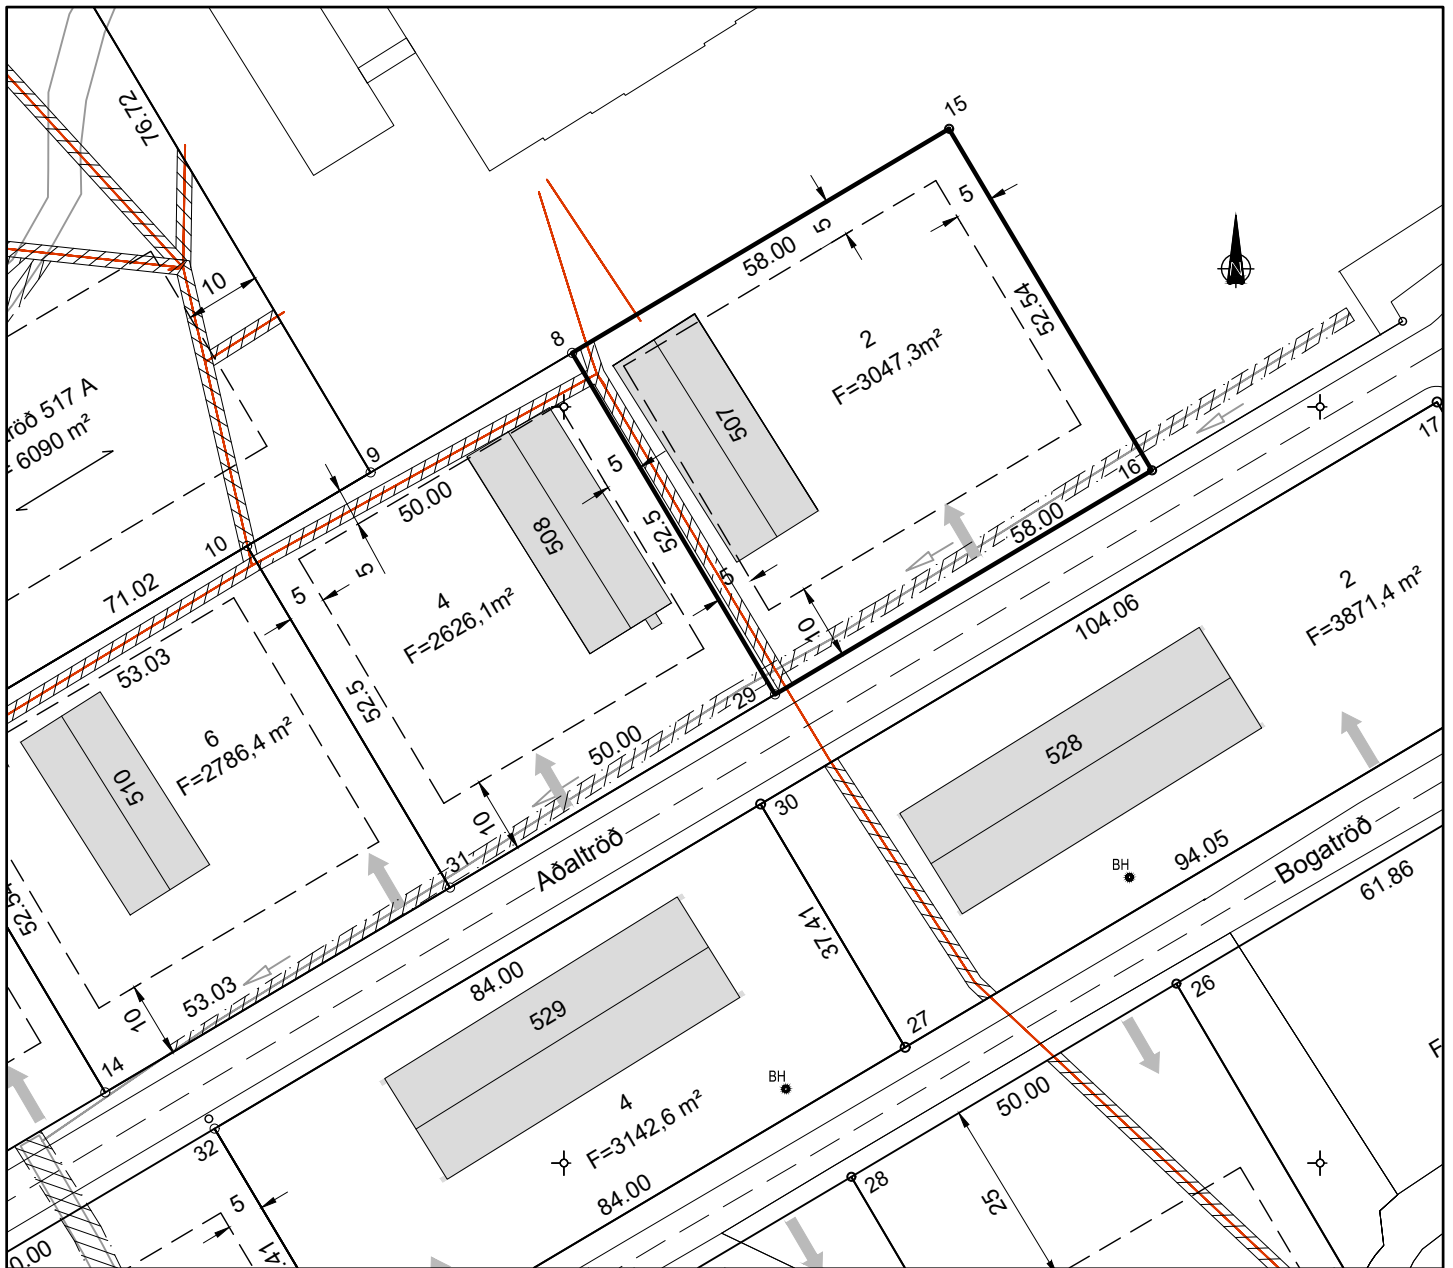

Breyting 1:	Kvöðum um fráveitulagnir og regnvatnsskurði bætt við	SV	Dags: 05.03.'25	Breyting 2:	-	Dags:	-
-------------	--	----	-----------------	-------------	---	-------	---

Kvaðir:

--- Kvöð um inntak hitaveitu og neysluvatns
 — Kvöð um 50 mm ídráttarrör fyrir rafmagn og fjarskiptalagnir að lóðarmörkum

Kvöð um fráveitulagnir
 Kvöð um regnvatnsskurði

Tekið úr landi: xxxxxx
 Landeignarnúmer: Lxxxx

Hnitaskrá:

Heiti:	Austur	Norður
8	324801.077	389707.141
15	324850.939	389736.769
16	324877.777	389691.601
29	324827.915	389661.973

Net reiknað í Hnitakerfi ISN-93



Norðarpíla

F_{sxx}= Hæð skólpeimæðar
 F_{rxx}= Hæð regnheimæðar
 L= Hæð lóðar við lóðarmörk
 G= Hæð götu við lóðarmörk
 S= Hæð skólpeimæðar

Neysluvatn
 Hitaveita
 Frárennsli
 Rafstrengur
 90° gráðu horn



Útlínur lóðar



Bifreiðarstæði innan lóðar og fjöldi

F= m²

Flatarmál lóðar

N=0.0

Nýtingarhlutfall lóðar



Byggingarreitur á lóð, bindandi



Byggingarreitur á lóð, hámark

GK=

Gólfkóti húss



Mænisstefna

2h+kj

Leyfilegur fjöldi hæða



Reykjanesbær
Tæknideild



VERKFR/ÆDISTOFA SUÐURNESJA

Lóðarblað

Aðaltröð 2, Ásbrú

Samp.


Tillaga að kvöðum fyrir lagnir

Dags. 01.10.2013

Kvarði - A3 1:1000

Teiknað SV

Yfirfarið kt:090856-3249

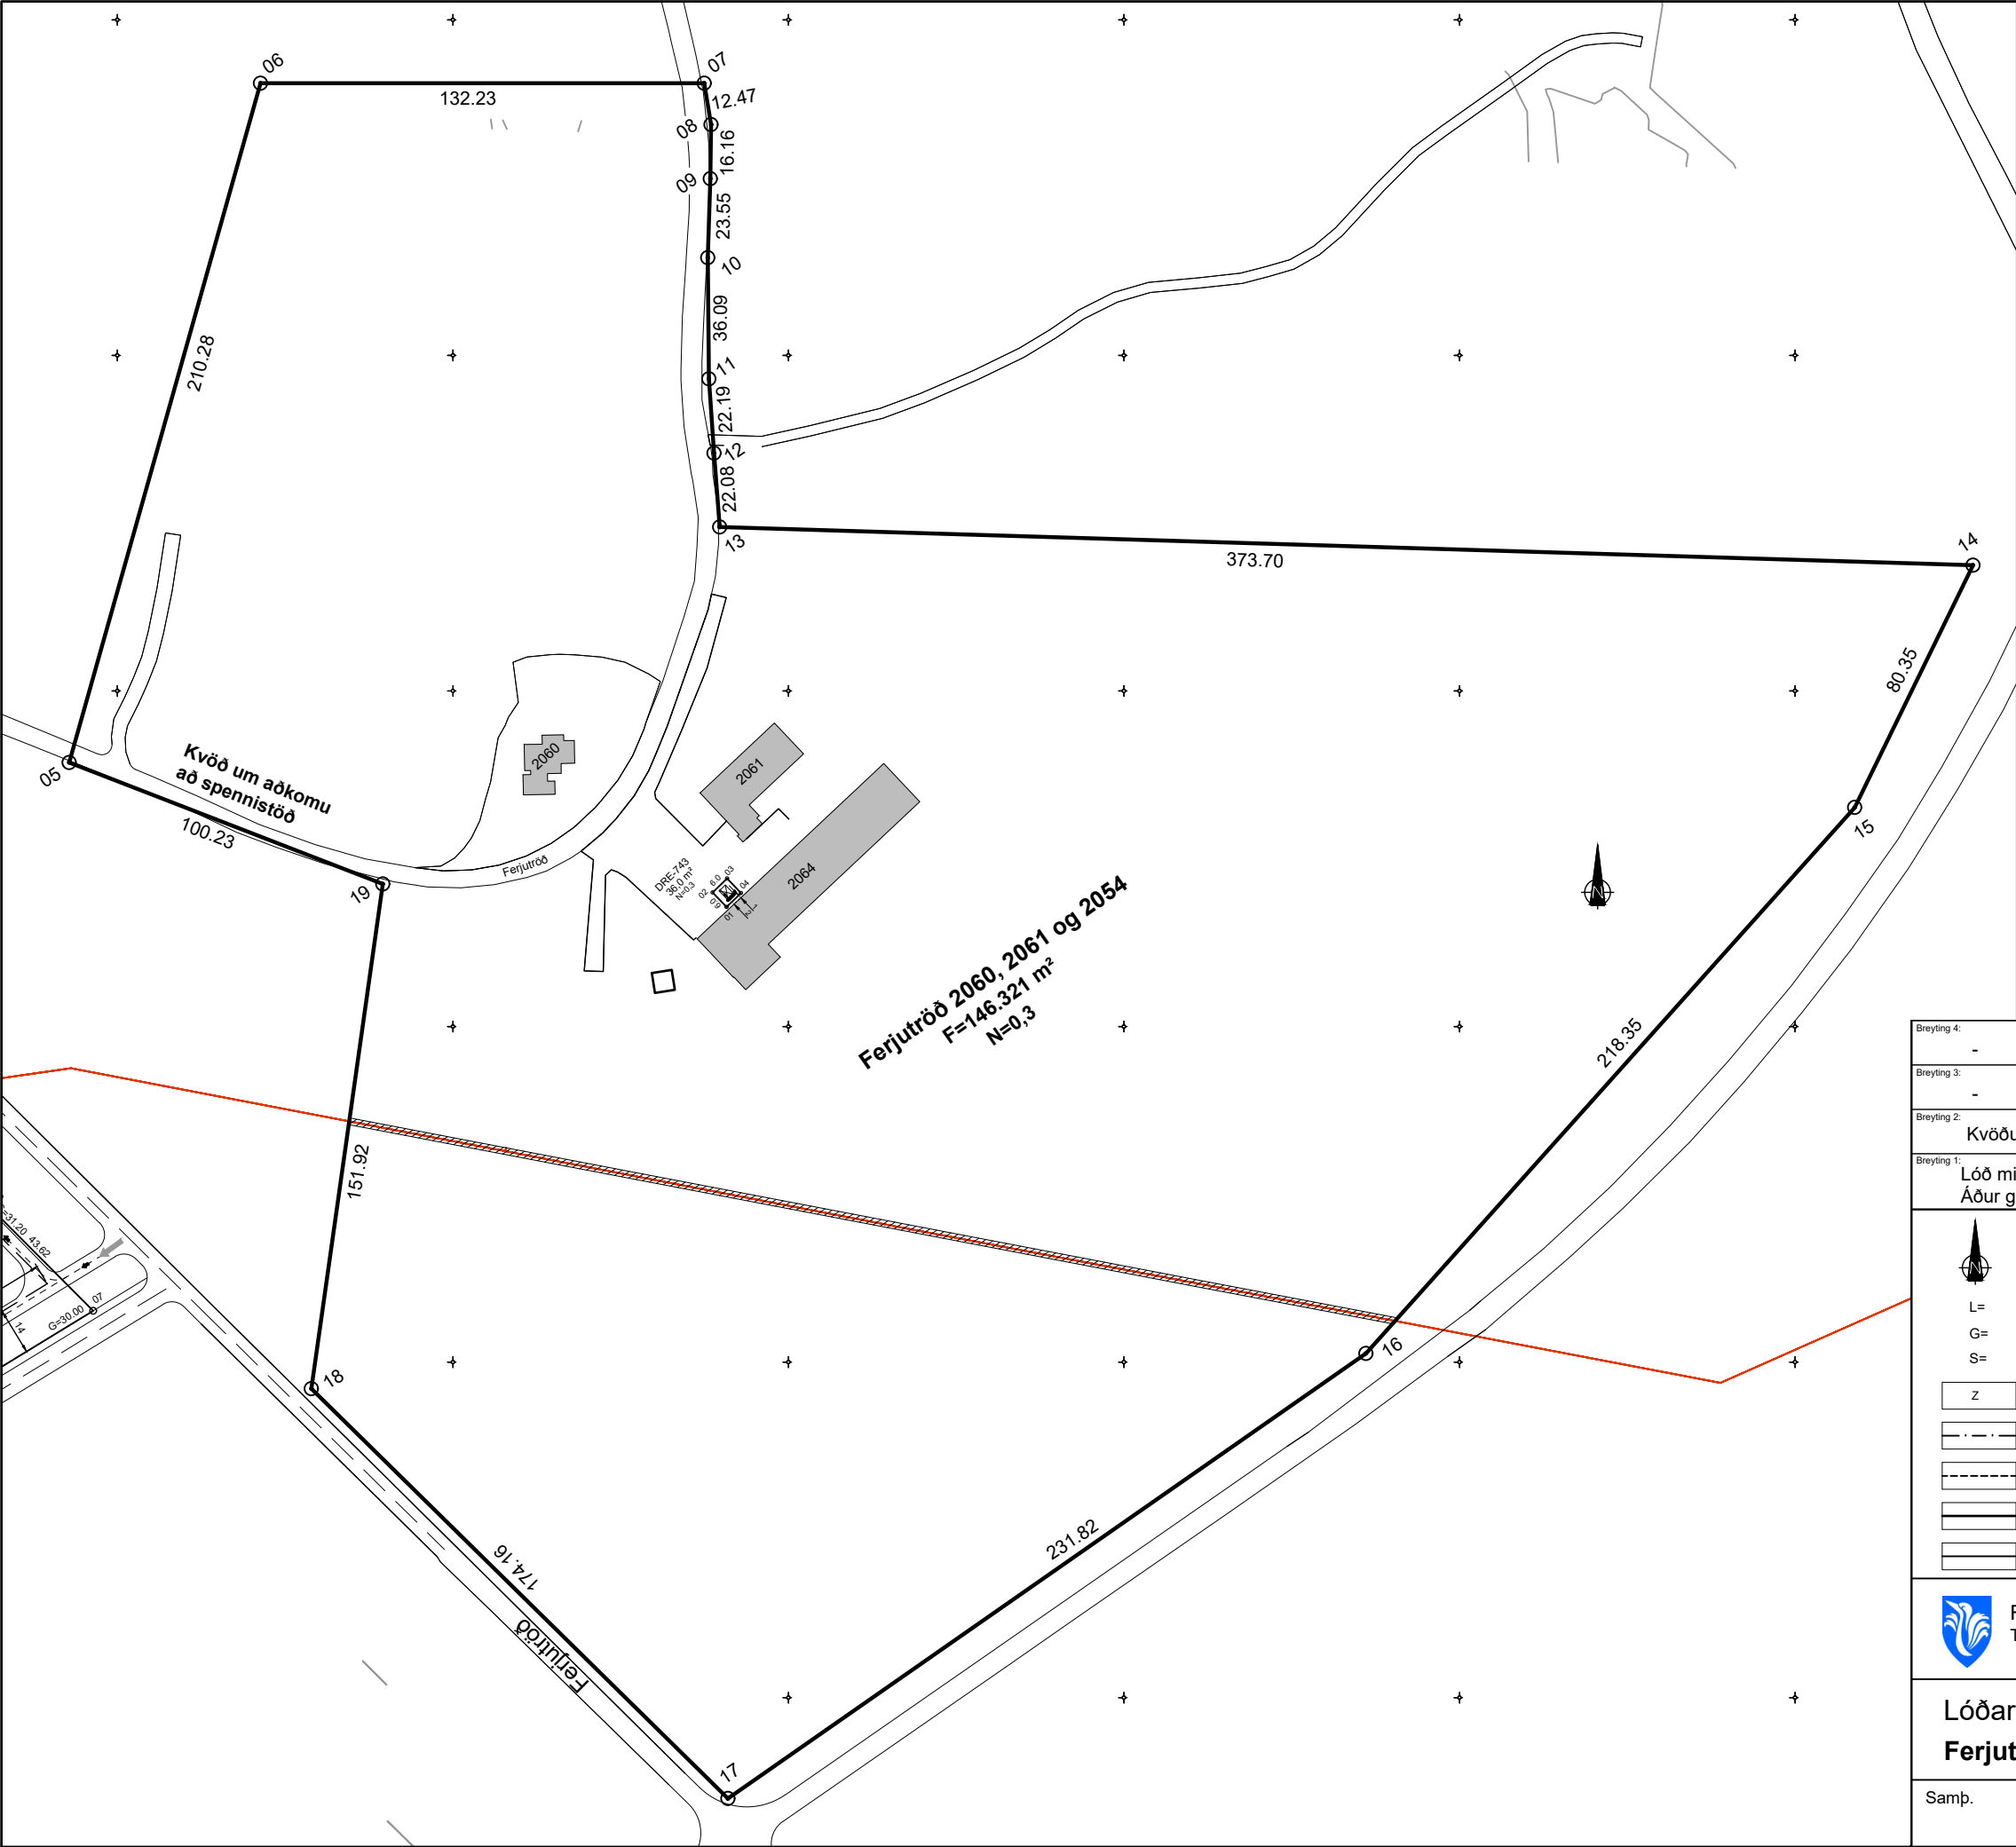

- Kvaðir:**
- Kvöð um inntak hitaveitu
 - Kvöð um 50 mm ídráttarrör fyrir rafmagn að lóðarmörkum
 - Kvöð um aðkomu að spennistöð
 - ▨ Kvöð um fráveitulagnir
 - ▧ Kvöð um regnvatnsskurði

Tekið úr landi: C svæði RNB Ásbrú L219179

Hnitaskrá:

Dreifistöð DRE-743

Heiti:	Austur	Norður
01	X=325581.546	Y=389135.640
02	X=325577.389	Y=389139.966
03	X=325581.714	Y=389144.123
04	X=325585.872	Y=389139.798

Ferjutröð 2060, 2061 og 2064

Heiti:	Austur	Norður
05	X=325385.633	Y=389178.700
06	X=325442.641	Y=389381.101
07	X=325574.871	Y=389381.100
08	X=325576.912	Y=389368.800
09	X=325576.718	Y=389352.641
10	X=325575.967	Y=389329.102
11	X=325576.291	Y=389293.012
12	X=325577.797	Y=389270.874
13	X=325579.500	Y=389248.856
14	X=325953.030	Y=389237.478
15	X=325917.753	Y=389165.282
16	X=325772.109	Y=389002.602
17	X=325581.977	Y=388869.977
18	X=325457.796	Y=388892.090
19	X=325479.104	Y=389142.507

Net reiknað í Hnitakerfi ISN-93

Breyting 4:	-	Dags:	-
Breyting 3:	-	Dags:	-
Breyting 2:	-	Dags:	-
Breyting 1:	Kvöðum um fráveitulagnir og regnvatnsskurði bætt við	SV	05.03.2025
	Lóð minnkuð fyrir DRE-743 og hnitapunktur og hnitaskrá leiðrétt. Áður gert og samþykkt lóðarblað unnið af OMR, dags. 26.11.2014	IB	07.08.2019

NORÐURPÍLA

L= HÆÐ LÓÐAR VIÐ LÓÐARMÖRK

G= HÆÐ GÖTU VIÐ LÓÐARMÖRK

S= HÆÐ SKOLPHEIMÆÐAR

Z SPENNISTÖÐ

NEYSLUVATN

HITAVEITA

FRÁRENNSLI

RAFSTRENGUR

ÚTLÍNUR LÓÐAR

BIFREIDARSTÆÐI INNAN LÓÐAR OG FJÖLDI

F= m²

N=0.0

FLATARMÁL LÓÐAR

NÝTINGARHLUTFALL LÓÐAR

BYGGINGARREITUR Á LÓB, BINDANDI

BYGGINGARREITUR Á LÓB, HÁMARK

GK=

GÓLFKÓTI HÚSSINS OG HÆÐARFJÖLDI

MÆNISSTEFNA

Reykjanesbær
Tæknideild

VERKFRÆDISTOFA SUÐURNESJA


Lóðarblað

Ferjutröð 2060, 2061 og 2064

Dags.	18.07.2019
Kvarði - A3	1:2000
Teiknað	SV
Yfirfarið	kt:090856-3249

Samp.

Tillaga að kvöðum fyrir lagnir

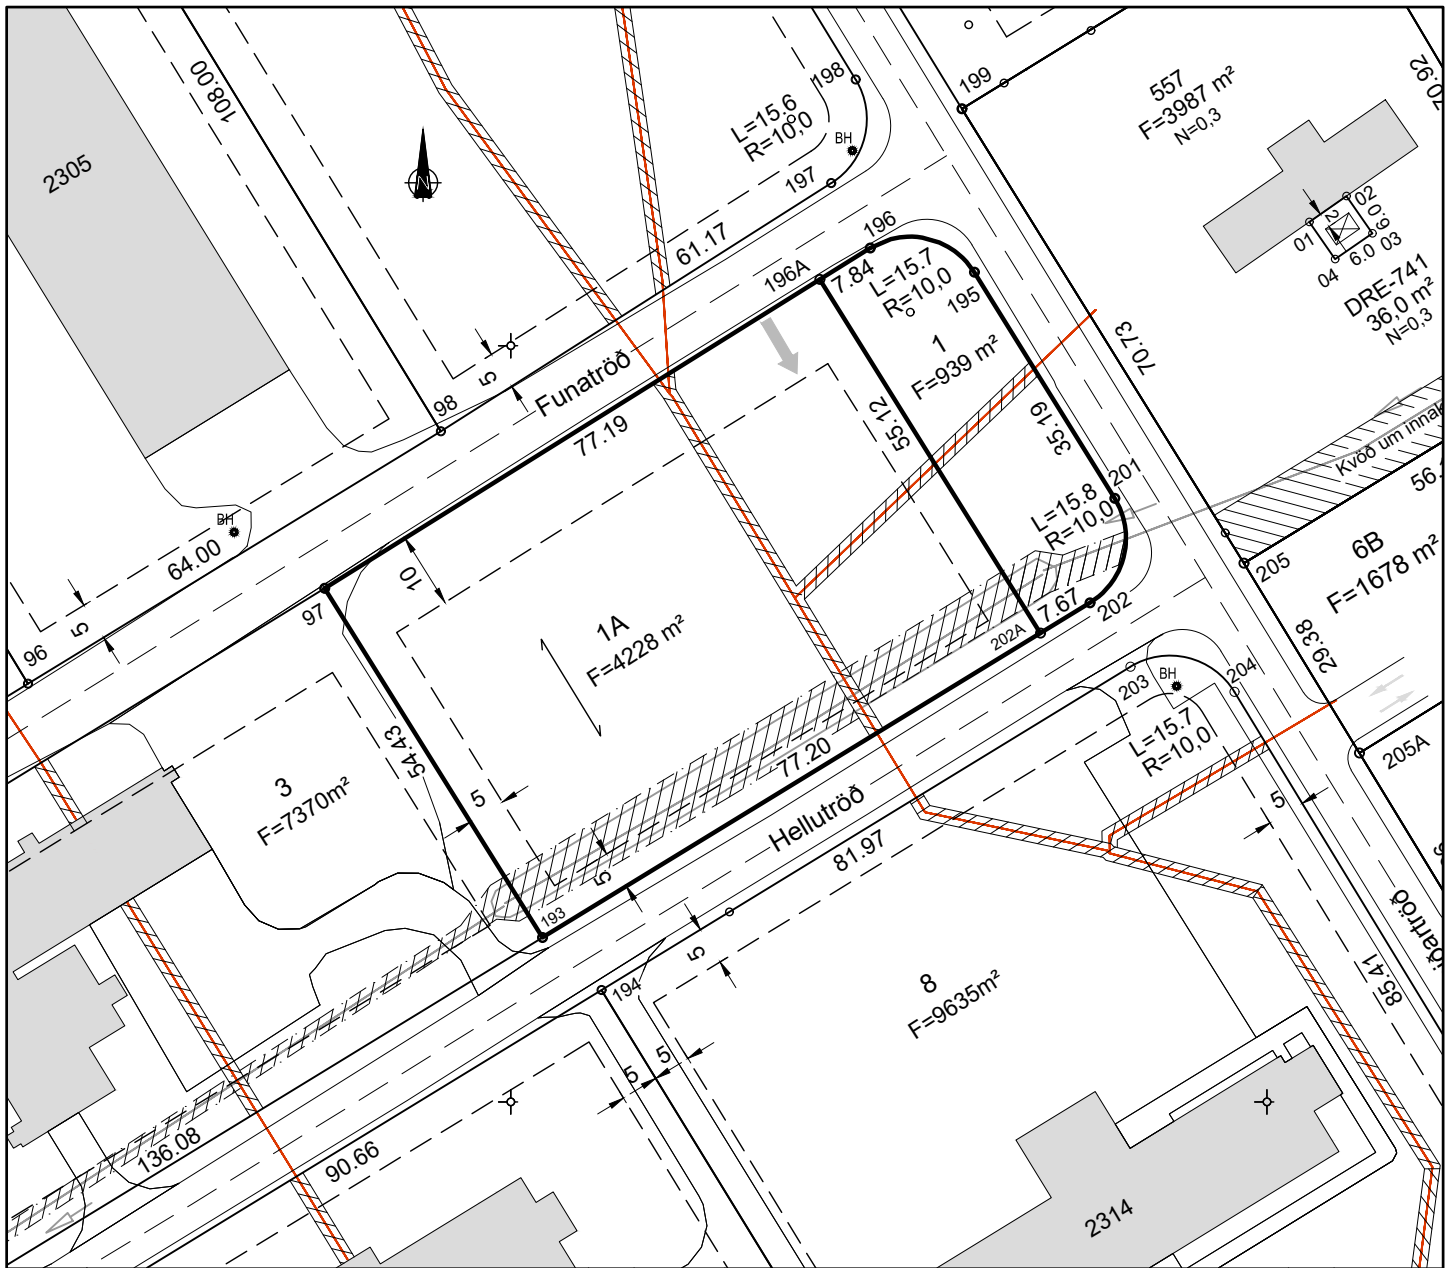

Breyting 1: Kvöðum um fráveitulagnir og regnvatnsskurði bætt við SV Dags: 05.03.'25 Breyting 2: - Dags: -

Kvaðir:

- Kvöð um inntak hitaveitu og neysluvatns
- Kvöð um 50 mm ídráttarrör fyrir rafmagn og fjarskiptalagnir að lóðarmörkum
- Kvöð um fráveitulagnir
- Kvöð um regnvatnsskurði

Tekið úr landi: xxxxxx
Landeignarnúmer: Lxxxx

Hnitaskrá:

Heiti:	Austur	Norður
97	X=324675.380	Y=389267.918
193	X=324704.182	Y=389221.737
195	X=324761.318	Y=389309.706
196	X=324747.530	Y=389312.917
196A	X=324740.879	Y=389308.769
201	X=324779.879	Y=389279.804
202	X=324776.598	Y=389265.998
202A	X=324770.050	Y=389261.996

Net reiknað í Hnitakerfi ISN-93



Norðurpíla

- F_{sxx}= Hæð skólheimæðar
- F_{rxx}= Hæð regnheimæðar
- L= Hæð lóðar við lóðarmörk
- G= Hæð götu við lóðarmörk
- S= Hæð skólheimæðar

- Neysluvatn
- Hitaveita
- Frárennsli
- Rafstrengur
- 90° gráðu horn



Útlínur lóðar



Bifreiðarstæði innan lóðar og fjöldi

F= m²

Flatarmál lóðar

N=0.0

Nýtingarhlutfall lóðar



Byggingarreitur á lóð, bindandi



Byggingarreitur á lóð, hámark

GK=

Gólfkóti húss



Mænisstefna

2h+kj

Leyfilegur fjöldi hæða



Reykjanesbær
Tæknideild



VERKFR/ÆDISTOFA SUÐURNESJA

Lóðarblað

Funatröð 1 og 1A, Ásbrú

Samp.


Tillaga að kvöðum fyrir lagnir

Dags. 24.06.2013

Kvarði - A3 1:1000

Teiknað SV/VJ

Yfirfarið kt:090856-3249

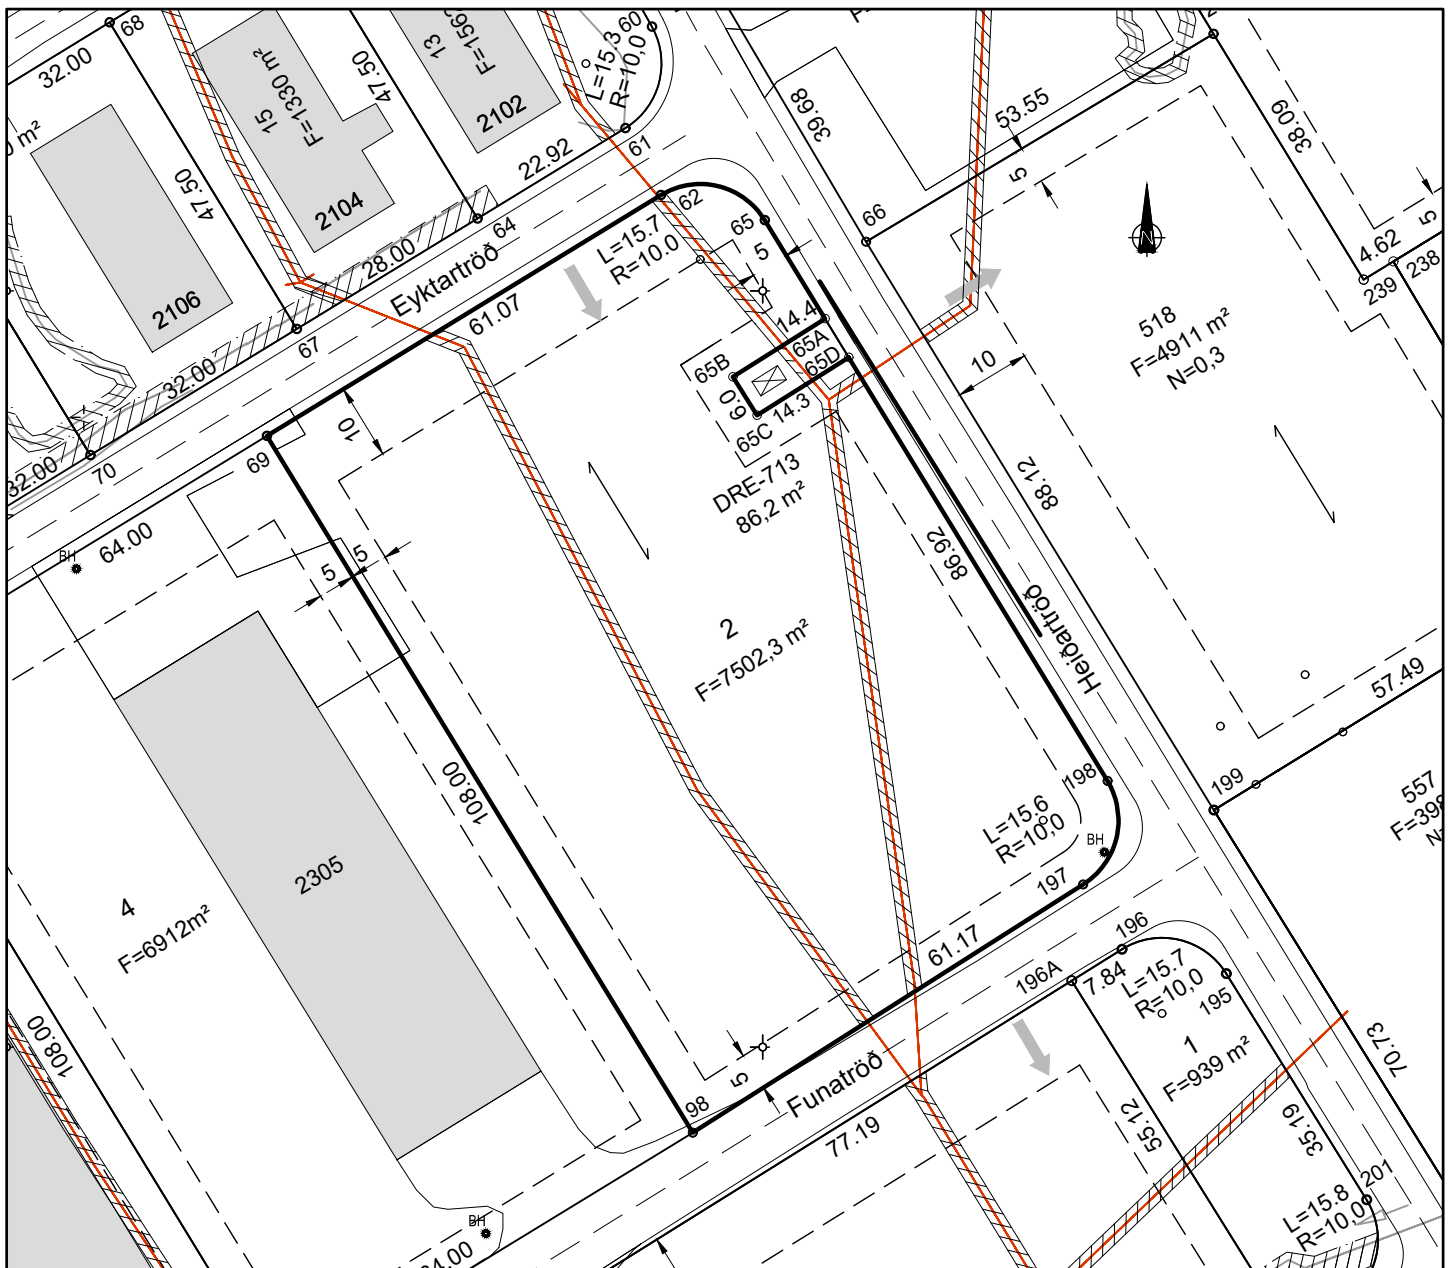

Breyting 1: Kvöðum um fráveitulagnir og regnvatnsskurði bætt við SV Dags: 05.03.'25 Breyting 2: - Dags: -

Kvaðir:

--- Kvöð um inntak hitaveitu og neysluvatns
 — Kvöð um 50 mm ídráttarrör fyrir rafmagn og fjarskiptalagnir að lóðarmörkum

Kvöð um fráveitulagnir
 Kvöð um regnvatnsskurði

Tekið úr landi: xxxxxx
 Landeignarnúmer: Lxxxx

Hnitaskrá:

Heiti:	Austur	Norður
62	324686.543	389412.670
65	324700.291	389409.352
65A	324708.256	389396.322
65B	324696.064	389388.631
65C	324699.261	389383.554
65D	324711.385	389391.202
69	324634.438	389380.823
98	324690.761	389288.672
197	324742.379	389321.490
198	324745.619	389335.190

Net reiknað í Hnitakerfi ISN-93



Norðurpíla

F_{sxx}= Hæð skolpheimæðar
 F_{rxx}= Hæð regnheimæðar
 L= Hæð lóðar við lóðarmörk
 G= Hæð götu við lóðarmörk
 S= Hæð skolpheimæðar

Neysluvatn
 Hitaveita
 Frárennsli
 Rafstrengur
 90° gráðu horn



Útlínur lóðar



Bifreiðarstæði innan lóðar og fjöldi

F= m²

Flatarmál lóðar

N=0.0

Nýtingarhlutfall lóðar



Byggingarreitur á lóð, bindandi



Byggingarreitur á lóð, hámark

GK=

Gólfkóti húss



Mænisstefna

2h+kj

Leyfilegur fjöldi hæða



Reykjanesbær
Tæknideild



VERKFR/ÆDISTOFA SUÐURNESJA

Lóðarblað

Funatröð 2, Ásbrú

Samp.


Tillaga að kvöðum fyrir lagnir

Dags. 01.10.2013

Kvarði - A3 1:1000

Teiknað SV/VJ

Yfirfarið kt:090856-3249

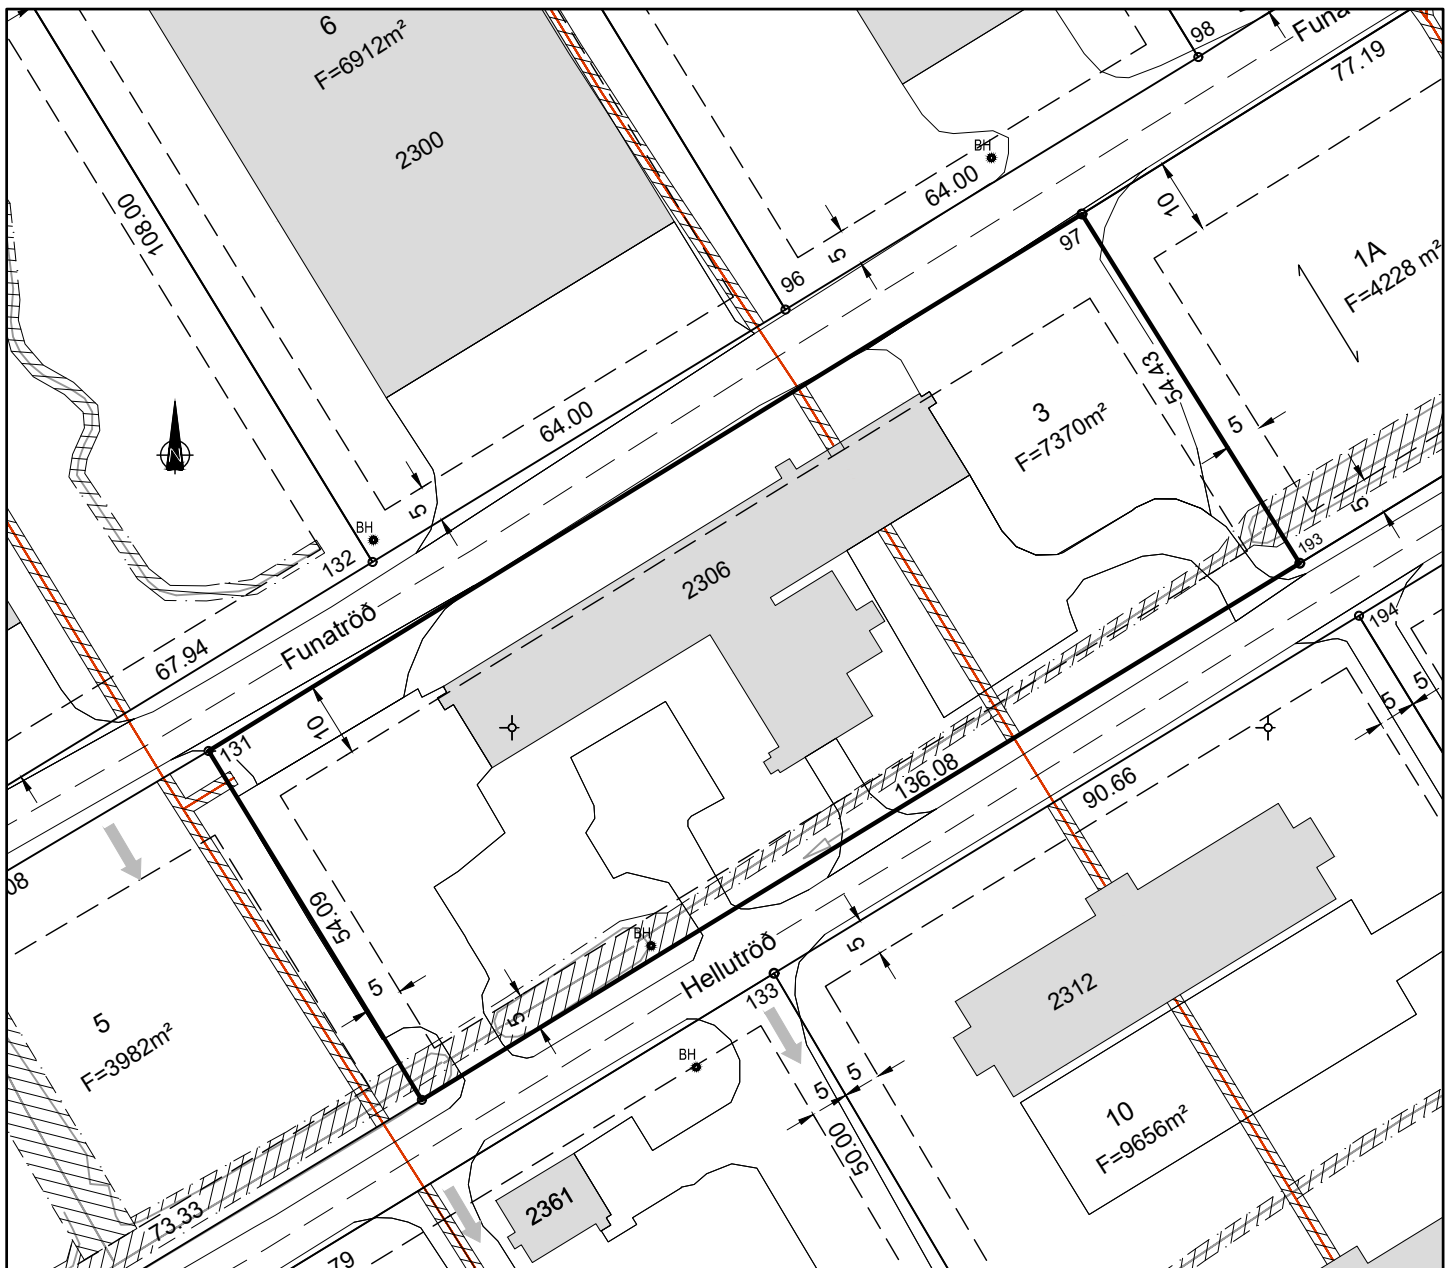

Breyting 1:	Kvöðum um fráveitulagnir og regnvatnsskurði bætt við	SV	Dags:	05.03.'25	Breyting 2:	-	Dags:	-
-------------	--	----	-------	-----------	-------------	---	-------	---

Kvaðir:

- Kvöð um inntak hitaveitu og neysluvatns
- Kvöð um 50 mm ídráttarrör fyrir rafmagn og fjarskiptalagnir að lóðarmörkum
-  Kvöð um fráveitulagnir
-  Kvöð um regnvatnsskurði

Tekið úr landi: xxxxxx
Land eignarnúmer: Lxxxx

Hnitaskrá:

Heiti:	Austur	Norður
97	324675.379	389267.918
131	324559.864	389196.928
134	324588.075	389150.772
193	324704.182	389221.737

Net reiknað í Hnitakerfi ISN-93



Norðarpíla

- F_{sxx}= Hæð skólpeimæðar
- F_{rxx}= Hæð regnheimæðar
- L= Hæð lóðar við lóðarmörk
- G= Hæð götu við lóðarmörk
- S= Hæð skólpeimæðar

-  Neysluvatn
-  Hitaveita
-  Frárennsli
-  Rafstrengur
-  90° gráðu horn



Útlínur lóðar



Bírfreiðarstæði innan lóðar og fjöldi

F= m²

Flatarmál lóðar

N=0.0

Nýtingarhlutfall lóðar



Byggingarreitur á lóð, bindandi



Byggingarreitur á lóð, hámark

GK=

Gólfkóti húss



Mænisstefna

2h+kj

Leyfilegur fjöldi hæða



Reykjanesbær
Tæknideild



VERKFR/ÆDISTOFA SUÐURNESJA

Lóðarblað

Funatröð 3, Ásbrú

Samp.


Tillaga að kvöðum fyrir lagnir

Dags. 01.10.2013

Kvarði - A3 1:1000

Teiknað SV/VJ

Yfirfarið kt:090856-3249 

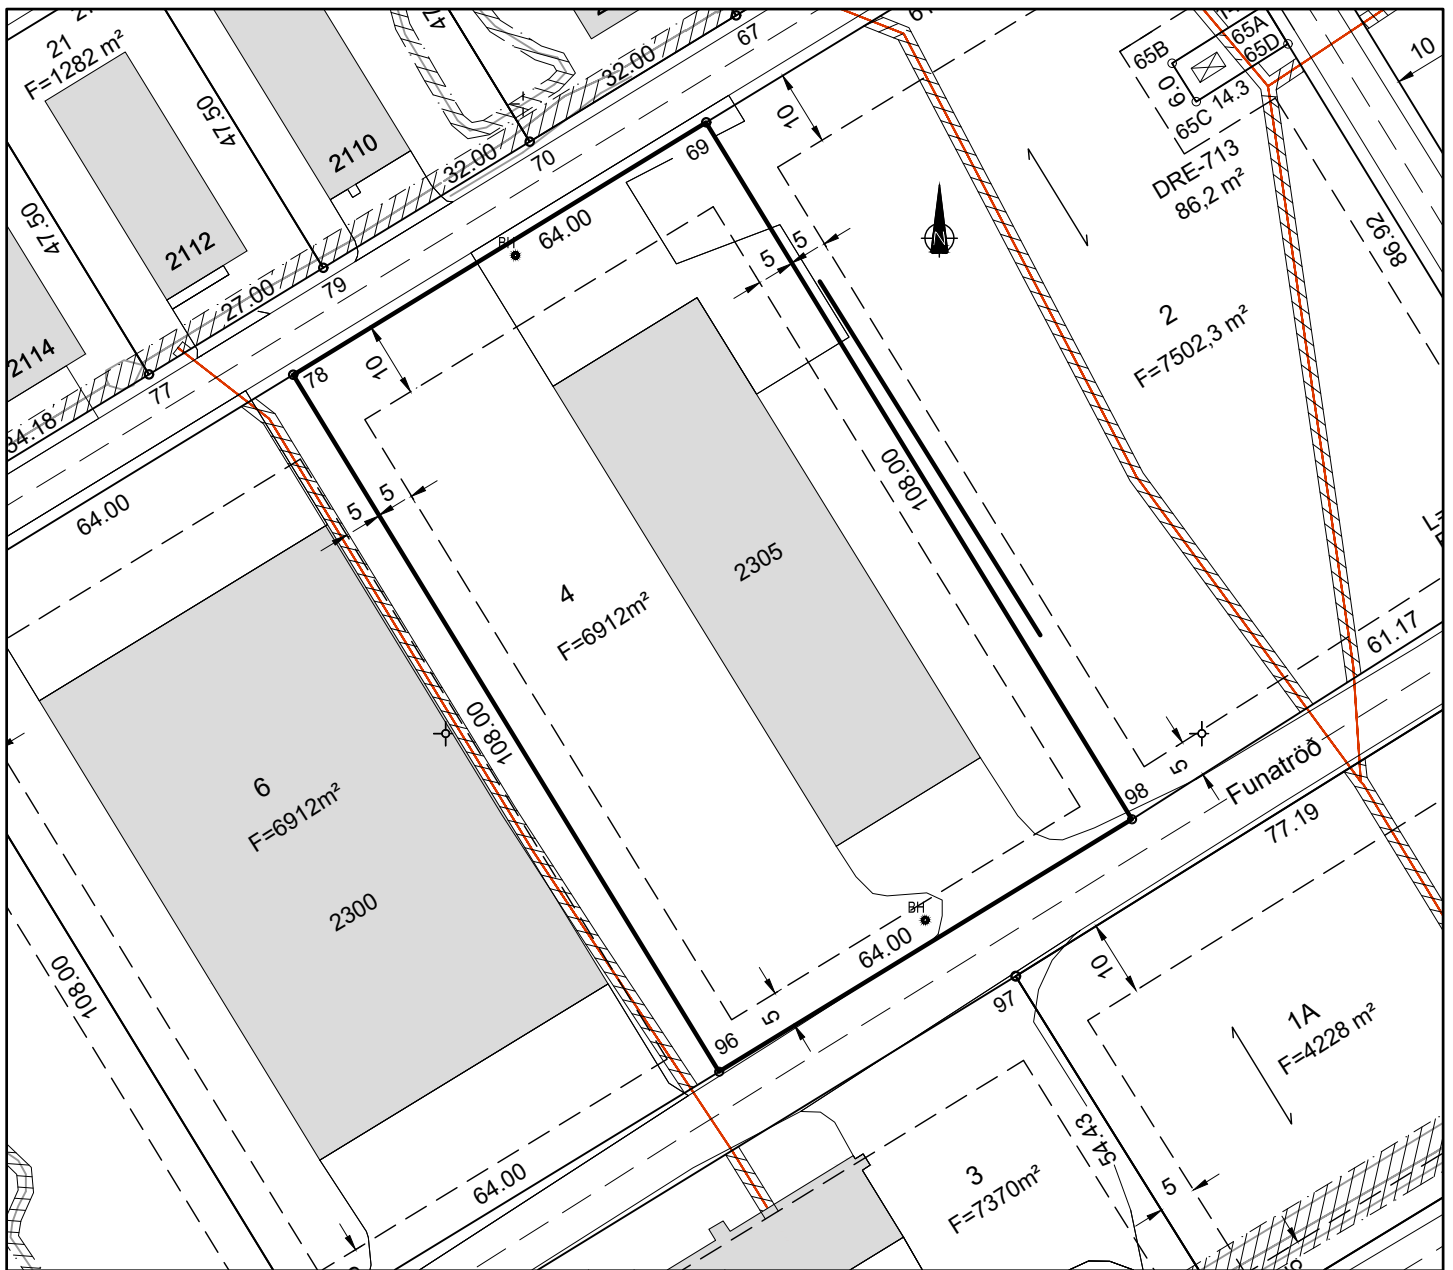

Breyting 1:	Kvöðum um fráveitulagnir og regnvatnsskurði bætt við	SV	Dags:	05.03.'25	Breyting 2:	-	Dags:	-
-------------	--	----	-------	-----------	-------------	---	-------	---

Kvaðir:

- Kvöð um inntak hitaveitu og neysluvatns
- Kvöð um 50 mm ídráttarrör fyrir rafmagn og fjarskiptalagnir að lóðarmörkum
- Kvöð um fráveitulagnir
- Kvöð um regnvatnsskurði

Tekið úr landi: xxxxxx
Landeignarnúmer: Lxxxx

Hnitaskrá:

Heiti:	Austur	Norður
69	324634.438	389380.823
78	324579.830	389347.447
96	324636.153	389255.296
98	324690.761	389288.672

Net reiknað í Hnitakerfi ISN-93



Norðurpíla

- Fsxx= Hæð skólpeimæðar
- Frxx= Hæð regnheimæðar
- L= Hæð lóðar við lóðarmörk
- G= Hæð götu við lóðarmörk
- S= Hæð skólpeimæðar

- Neysluvatn
- Hitaveita
- Frárennsli
- Rafstrengur
- 90° gráðu horn



Útlínur lóðar



Bifreiðarstæði innan lóðar og fjöldi



Flatarmál lóðar



Nýtingarhlutfall lóðar



Byggingarreitur á lóð, bindandi



Byggingarreitur á lóð, hámark



Gólfkóti húss



Mænisstefna



Leyfilegur fjöldi hæða



Reykjanesbær
Tæknideild



VERKFR/EDISTOFA SUÐURNESJA

Lóðarblað

Funatröð 4, Ásbrú

Samp.


Tillaga að kvöðum fyrir lagnir

Dags. 01.10.2013

Kvarði - A3 1:1000

Teiknað SV/VJ

Yfirfarið kt:090856-3249

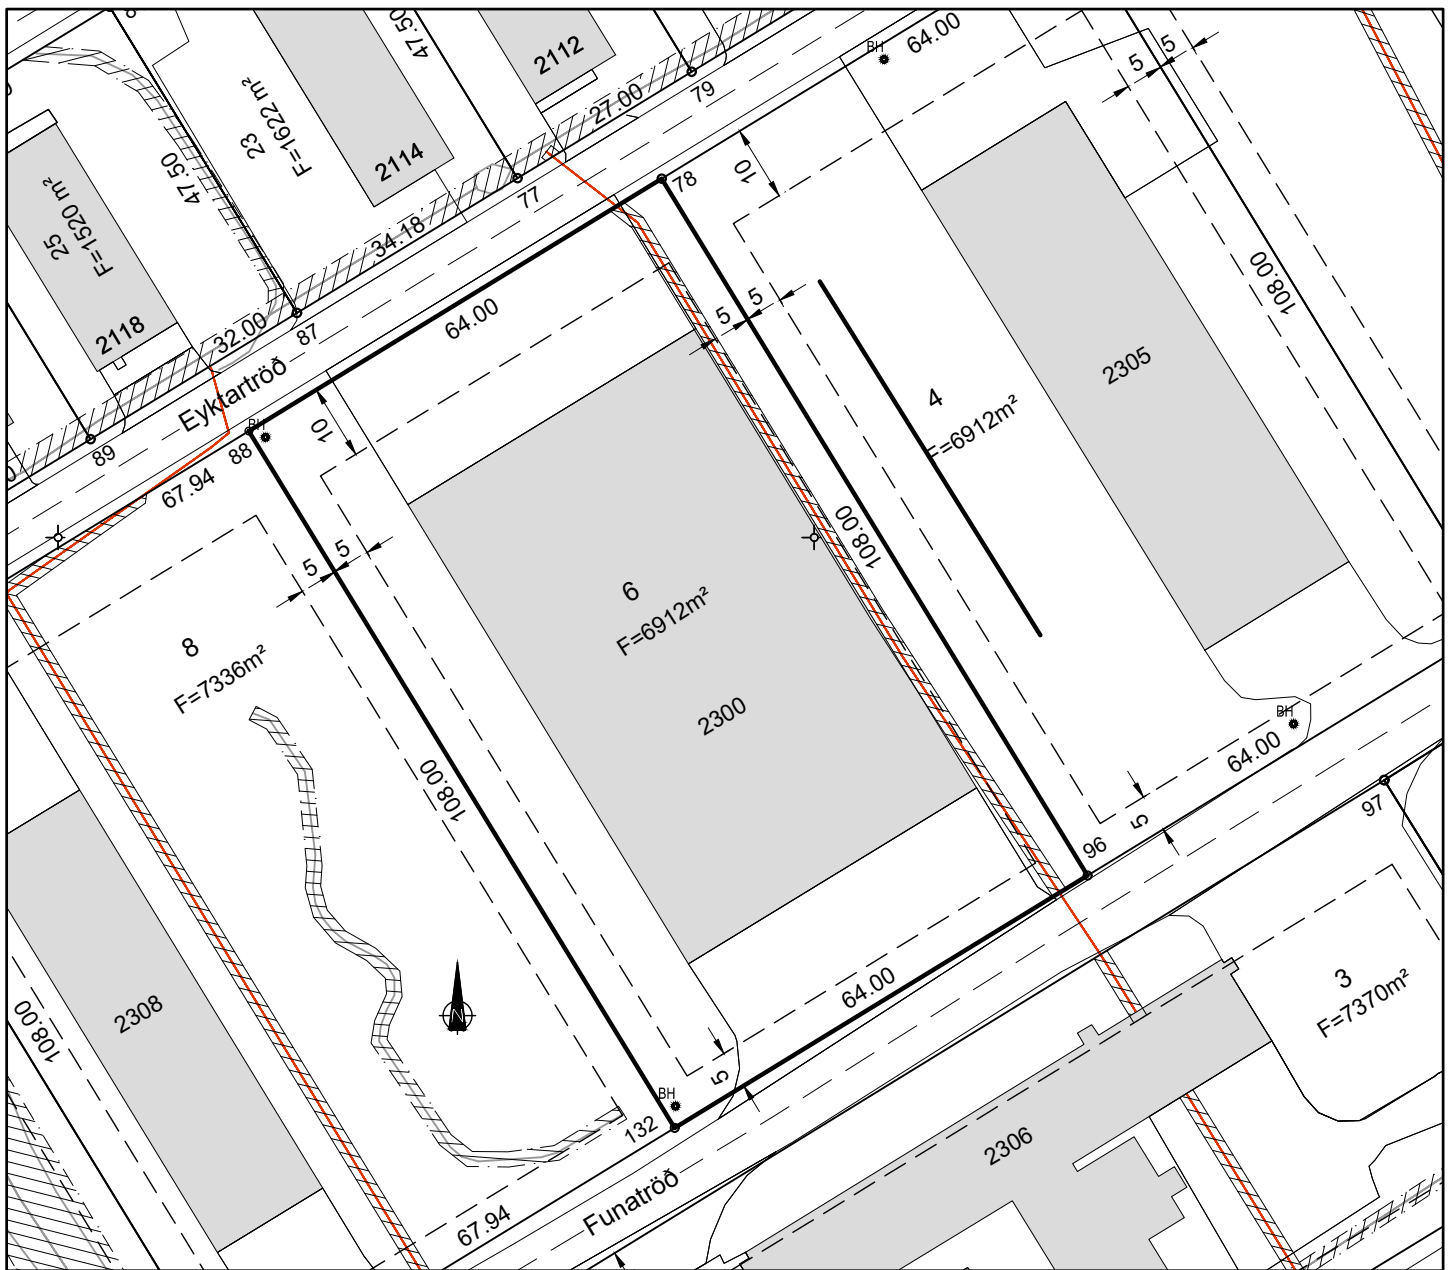

Breyting 1: Kvöðum um fráveitulagnir og regnvatnsskurði bætt við SV Dags: 05.03.'25 Breyting 2: - Dags: -

Kvaðir:

- Kvöð um inntak hitaveitu og neysluvatns
- Kvöð um 50 mm ídráttarrör fyrir rafmagn og fjarskiptalagnir að lóðarmörkum
- Kvöð um fráveitulagnir
- Kvöð um regnvatnsskurði

Tekið úr landi: xxxxxx
Landeignarnúmer: Lxxxx

Hnitaskrá:

Heiti:	Austur	Norður
78	324579.830	389347.447
88	324525.222	389314.070
96	324636.153	389255.296
132	324581.545	389221.919

Net reiknað í Hnitakerfi ISN-93



Norðurpíla

- F_{sxx}= Hæð skólpeheimæðar
- F_{rxx}= Hæð regnheimæðar
- L= Hæð lóðar við lóðarmörk
- G= Hæð götu við lóðarmörk
- S= Hæð skólpeheimæðar

- Neysluvatn
- Hitaveita
- Frárennsli
- Rafstrengur
- 90° gráðu horn



Útlínur lóðar



Bírfreiðarstæði innan lóðar og fjöldi

F= m²

Flatarmál lóðar

N=0.0

Nýtingarhlutfall lóðar



Byggingarreitur á lóð, bindandi



Byggingarreitur á lóð, hámark

GK=

Gólfkóti húss



Mænisstefna

2h+kj

Leyfilegur fjöldi hæða



Reykjanesbær
Tæknideild



VERKFR/ÆDISTOFA SUÐURNESJA

Lóðarblað

Funatröð 6, Ásbrú

Samp.


Tillaga að kvöðum fyrir lagnir

Dags. 24.06.2013

Kvarði - A3 1:1000

Teiknað SV/VJ

Yfirfarið kt.090856-3249

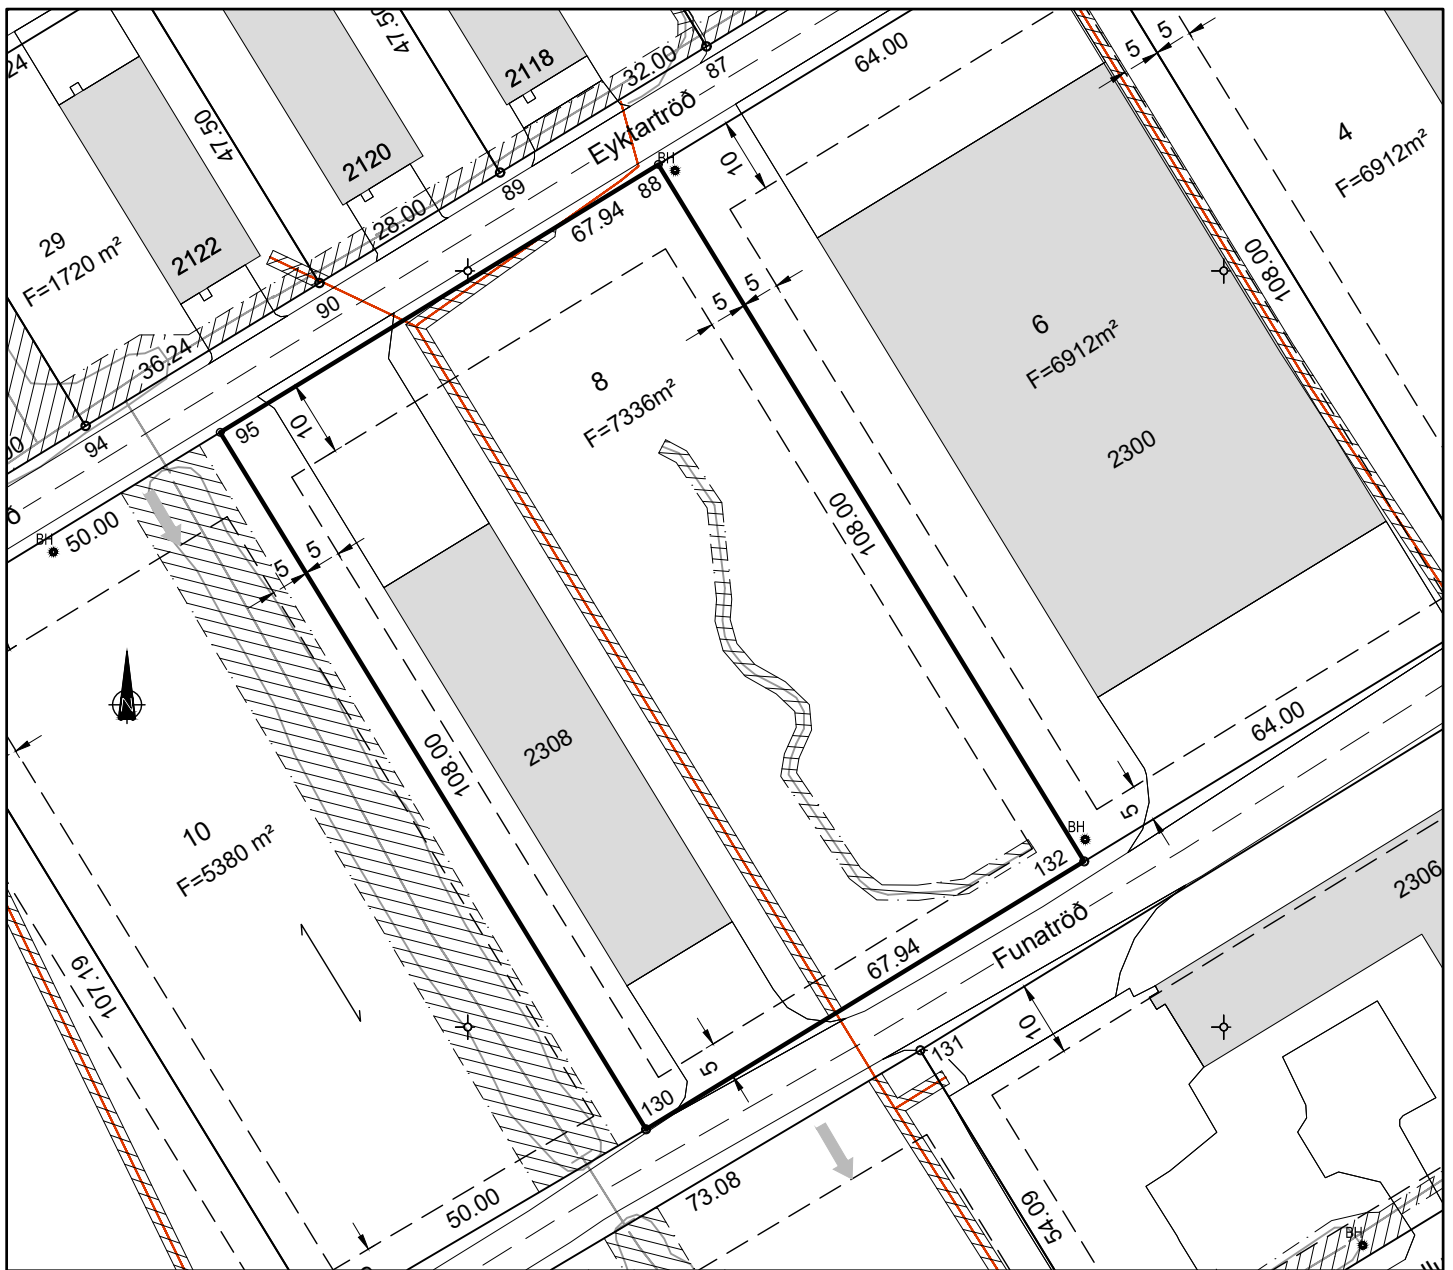

Breyting 1: Kvöðum um fráveitulagnir og regnvatnsskurði bætt við SV Dags: 05.03.'25 Breyting 2: - Dags: -

Kvaðir:

- Kvöð um inntak hitaveitu og neysluvatns
- Kvöð um 50 mm ídráttarrör fyrir rafmagn og fjarskiptalagnir að lóðarmörkum
- Kvöð um fráveitulagnir
- Kvöð um regnvatnsskurði

Tekið úr landi: xxxxxx
Landeignarnúmer: Lxxxx

Hnitaskrá:

Heiti:	Austur	Norður
88	324525.222	389314.070
95	324467.257	389278.642
130	324523.580	389186.491
132	324581.545	389221.919

Net reiknað í Hnitakerfi ISN-93



Norðurpíla

Fsxx= Hæð skólpeimæðar
Frxx= Hæð regnheimæðar
L= Hæð lóðar við lóðarmörk
G= Hæð götu við lóðarmörk
S= Hæð skólpeimæðar

- Neysluvatn
- Hitaveita
- Frárennsli
- Rafstrengur
- 90° gráðu horn



Útlínur lóðar



Bifreiðarstæði innan lóðar og fjöldi

F= m²

Flatarmál lóðar

N=0.0

Nýtingarhlutfall lóðar



Byggingarreitur á lóð, bindandi



Byggingarreitur á lóð, hámark

GK=

Gólfkóti húss



Mænisstefna

2h+kj

Leyfilegur fjöldi hæða



Reykjanesbær
Tæknideild



VERKFR/ÆDISTOFA SUÐURNESJA

Lóðarblað

Funatröð 8, Ásbrú

Samp.


Tillaga að kvöðum fyrir lagnir

Dags. 24.06.2013

Kvarði - A3 1:1000

Teiknað SV/VJ

Yfirfarið kt:090856-3249

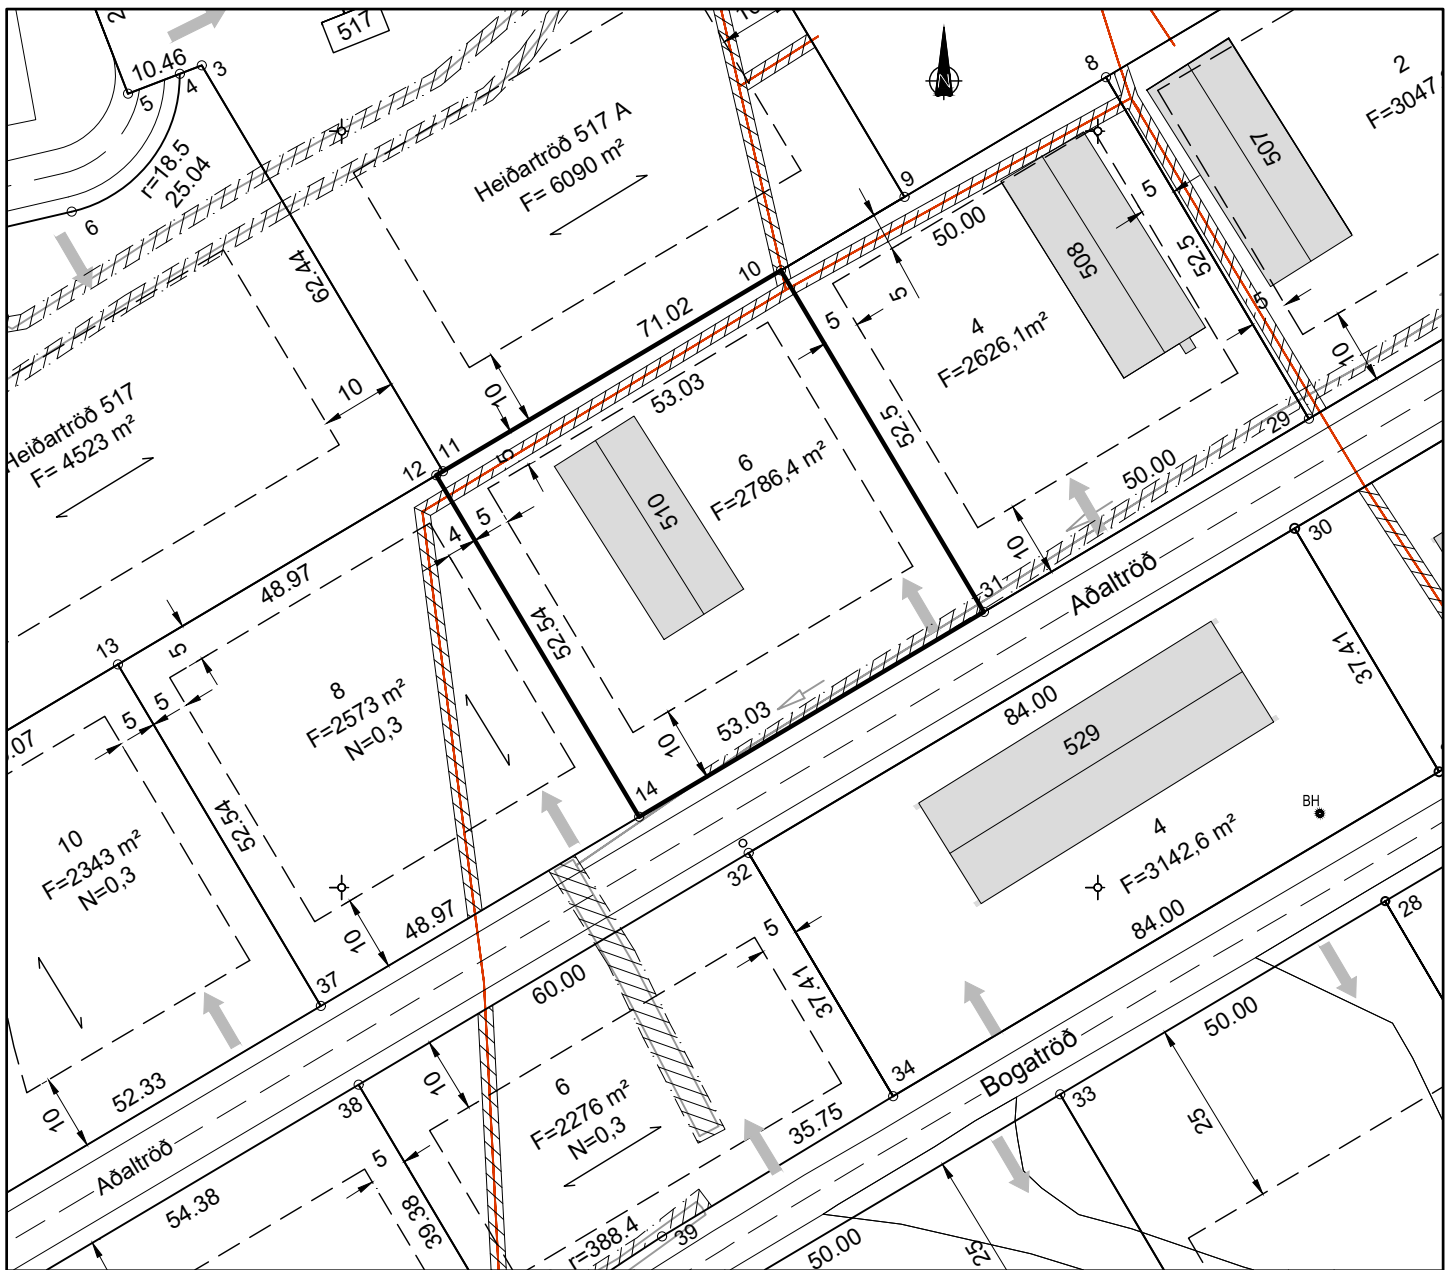

Breyting 1: Kvöðum um fráveitulagnir og regnvatnsskurði bætt við SV Dags: 05.03.'25 Breyting 2: - Dags: -

Kvaðir:

--- Kvöð um inntak hitaveitu og neysluvatns
 — Kvöð um 50 mm ídráttarrör fyrir rafmagn og fjarskiptalagnir að lóðarmörkum

Kvöð um fráveitulagnir
 Kvöð um regnvatnsskurði

Tekið úr landi: xxxxxx
 Landeignarnúmer: Lxxxx

Hnitaskrá:

Heiti:	Austur	Norður
10	324758.093	389681.600
11	324713.389	389655.037
12	324712.500	389654.509
14	324739.338	389609.341
31	324784.931	389636.432

Net reiknað í Hnitakerfi ISN-93



Norðarpíla

F_{sxx}= Hæð skolpheimæðar
 F_{rxx}= Hæð regnheimæðar
 L= Hæð lóðar við lóðarmörk
 G= Hæð götu við lóðarmörk
 S= Hæð skolpheimæðar

Neysluvatn
 Hitaveita
 Frárennsli
 Rafstrengur
 90° gráðu horn



Útlínur lóðar



Bírfreiðarstæði innan lóðar og fjöldi

F= m²

Flatarmál lóðar

N=0.0

Nýtingarhlutfall lóðar



Byggingarreitur á lóð, bindandi



Byggingarreitur á lóð, hámark

GK=

Gólfkóti húss



Mænisstefna



Leyfilegur fjöldi hæða



Reykjanesbær
Tæknideild



VERKFR/ÆDISTOFA SUÐURNESJA

Lóðarblað

Aðaltröð 6, Ásbrú

Samp.


Tillaga að kvöðum fyrir lagnir

Dags. 01.10.2013

Kvarði - A3 1:1000

Teiknað SV

Yfirfarið kt:090856-3249

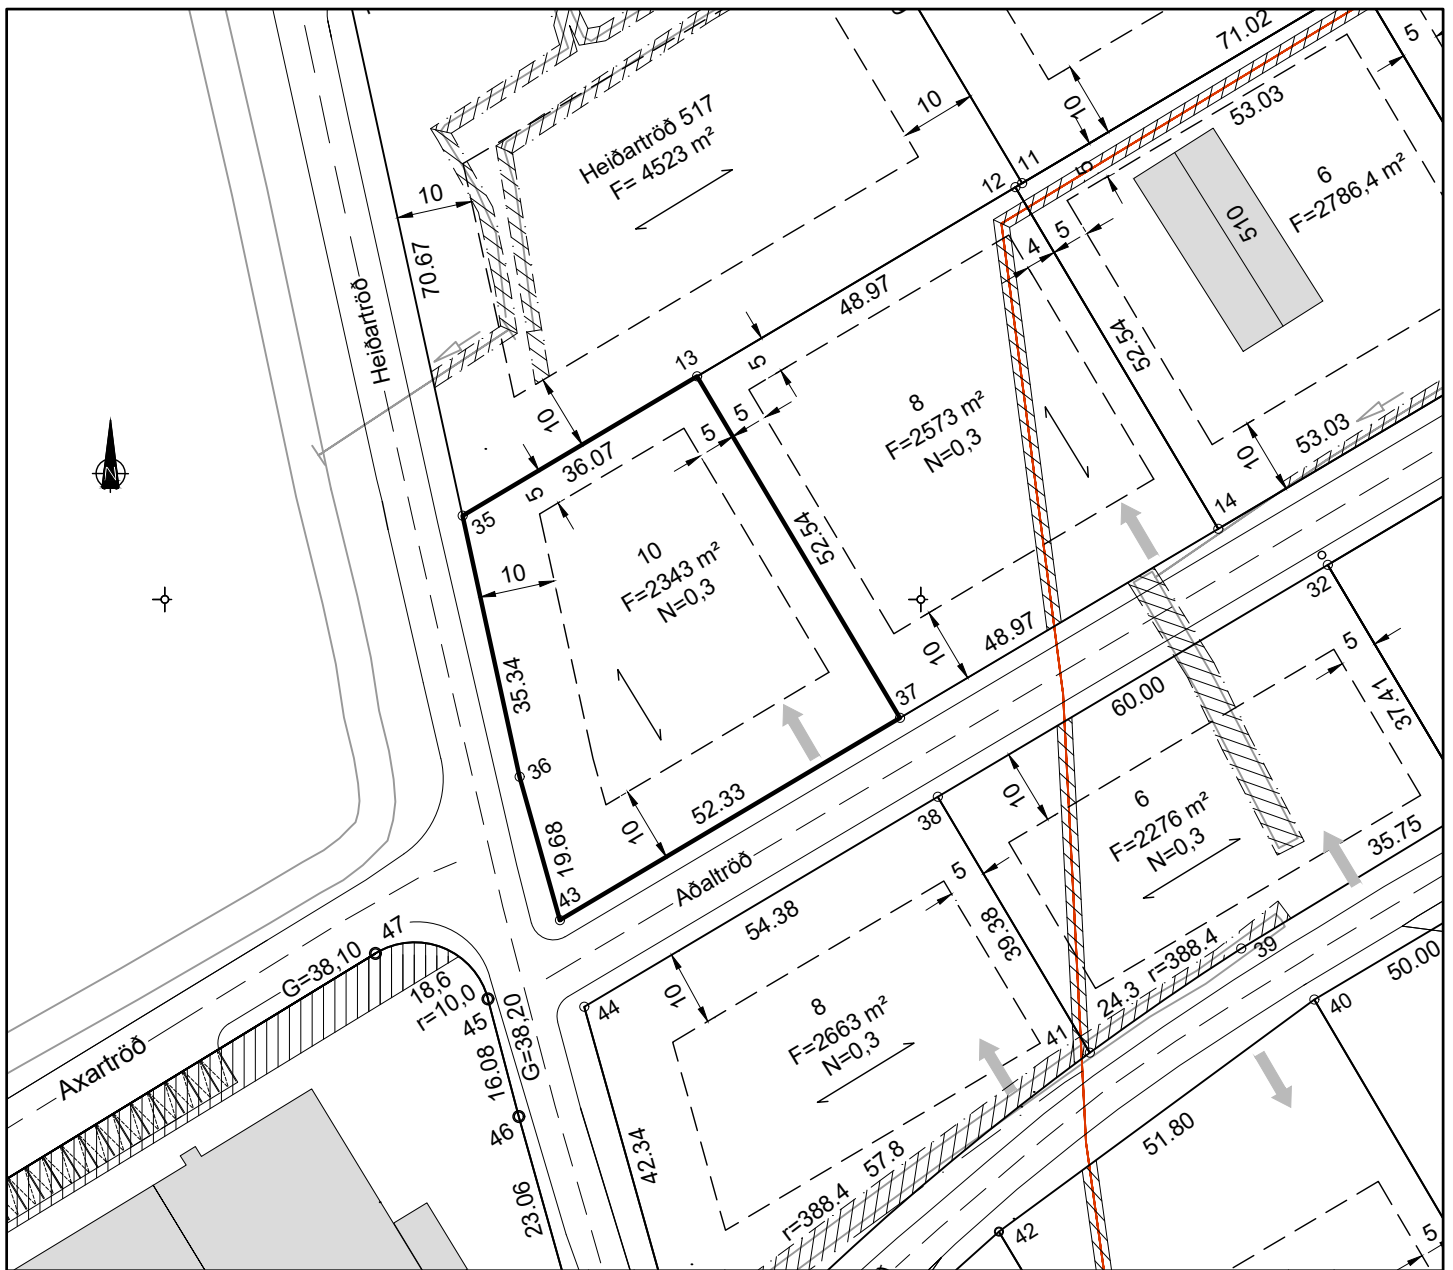

Breyting 1: Kvöðum um fráveitulagnir og regnvatnsskurði bætt við SV Dags: 05.03.'25 Breyting 2: - Dags: -

Kvaðir:

--- Kvöð um inntak hitaveitu og neysluvatns
 — Kvöð um 50 mm ídráttarrör fyrir rafmagn og fjarskiptalagnir að lóðarmörkum

Kvöð um fráveitulagnir
 Kvöð um regnvatnsskurði

Tekið úr landi: xxxxxx
 Landeignarnúmer: Lxxxx

Hnitaskrá:

Heiti:	Austur	Norður
13	X=324670.405	Y=389629.496
35	X=324639.398	Y=389611.072
36	X=324646.936	Y=389576.547
37	X=324697.243	Y=389584.329
43	X=324652.258	Y=389557.599

Net reiknað í Hnitakerfi ISN-93



Norðurpíla

F_{sxx}= Hæð skólheimæðar
 F_{rxx}= Hæð regnheimæðar
 L= Hæð lóðar við lóðarmörk
 G= Hæð götu við lóðarmörk
 S= Hæð skólheimæðar

Neysluvatn
 Hitaveita
 Frárennsli
 Rafstrengur
 90° gráðu horn



Útlínur lóðar



Bifreiðarstæði innan lóðar og fjöldi

F= m²

Flatarmál lóðar

N=0.0

Nýtingarhlutfall lóðar



Byggingarreitur á lóð, bindandi



Byggingarreitur á lóð, hámark

GK=

Gólfkóti húss



Mænisstefna

2h+kj

Leyfilegur fjöldi hæða



Reykjanesbær
Tæknideild



VERKFR/ÆDISTOFA SUÐURNESJA

Lóðarblað

Aðaltröð 10, Ásbrú

Samp.


Tillaga að kvöðum fyrir lagnir

Dags. 01.10.2013

Kvarði - A3 1:1000

Teiknað SV

Yfirfarið kt:090856-3249

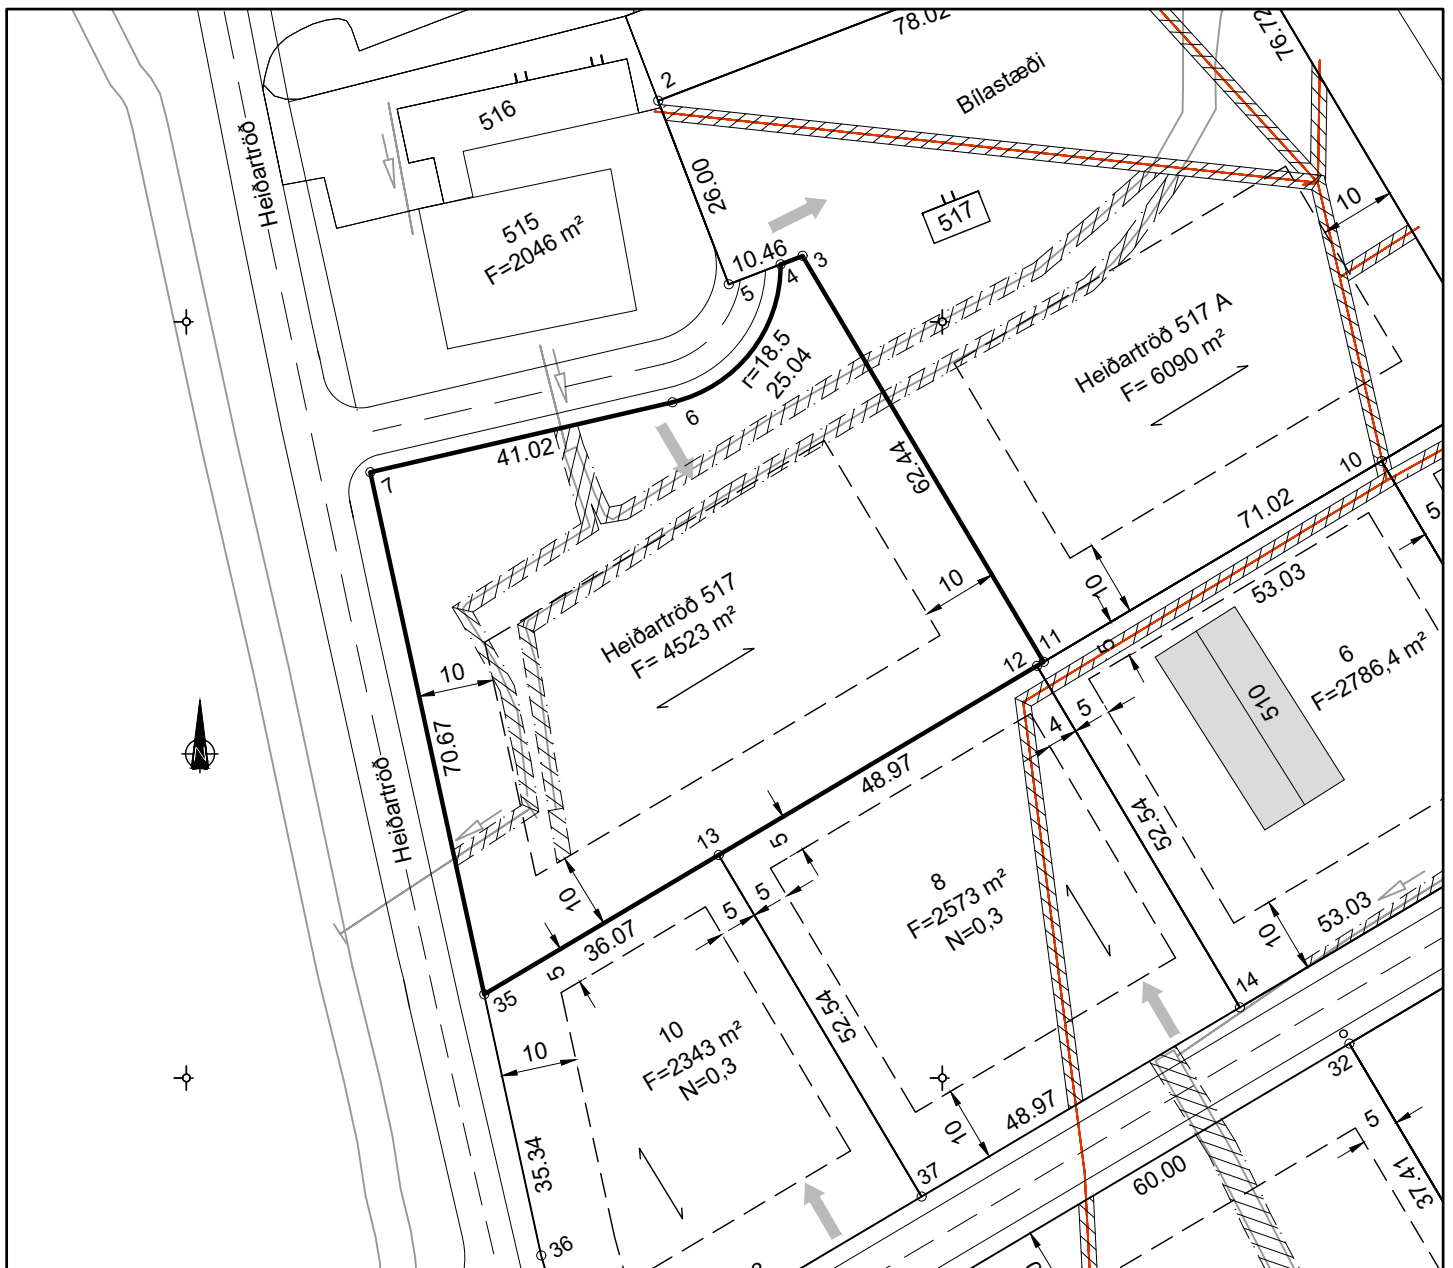

Breyting 1:	BG	Dags: 25.07.13	Breyting 2:	SV	Dags: 05.03.'25
Lóðarstærð leiðrétt	Kvöðum um fráveitulagnir og regnvatnsskurði bætt við				

Kvaðir:

----- Kvöð um inntak hitaveitu og neysluvatns
 ————— Kvöð um 50 mm ídráttarrör fyrir rafmagn og fjarskiptalagnir að lóðarmörkum

Kvöð um fráveitulagnir
 Kvöð um regnvatnsskurði

Tekið úr landi: xxxxxx
 Landeignarnúmer: Lxxxx

Hnitaskrá:

Heiti:	Austur	Norður
3	324681.494	389708.714
4	324678.586	389707.595
6	324664.288	389689.356
7	324624.323	389680.118
11	324713.389	389655.037
12	324712.500	389654.508
13	324670.405	389629.495
35	324639.398	389611.071

Net reiknað í Hnitakerfi ISN-93



Norðurpíla

F_{sxx}= Hæð skolpheimæðar
 F_{rxx}= Hæð regnheimæðar
 L= Hæð lóðar við lóðarmörk
 G= Hæð götu við lóðarmörk
 S= Hæð skolpheimæðar

Neysluvatn
 Hitaveita
 Frárennsli
 Rafstrengur
 90° gráðu horn



Útlínur lóðar



Bifreiðarstæði innan lóðar og fjöldi

F= m²

Flatarmál lóðar

N=0.0

Nýtingarhlutfall lóðar



Byggingarreitur á lóð, bindandi



Byggingarreitur á lóð, hámark

GK=

Gólfkóti húss



Mænisstefna

2h+kj

Leyfilegur fjöldi hæða



Reykjanesbær
Tæknideild



VERKFR/ÆDISTOFA SUÐURNESJA

Lóðarblað

Heiðartröð 517, Ásbrú

Samp.


Tillaga að kvöðum fyrir lagnir

Dags. 24.06.2013

Kvarði - A3 1:1000

Teiknað SV/VJ

Yfirfarið kt:090856-3249

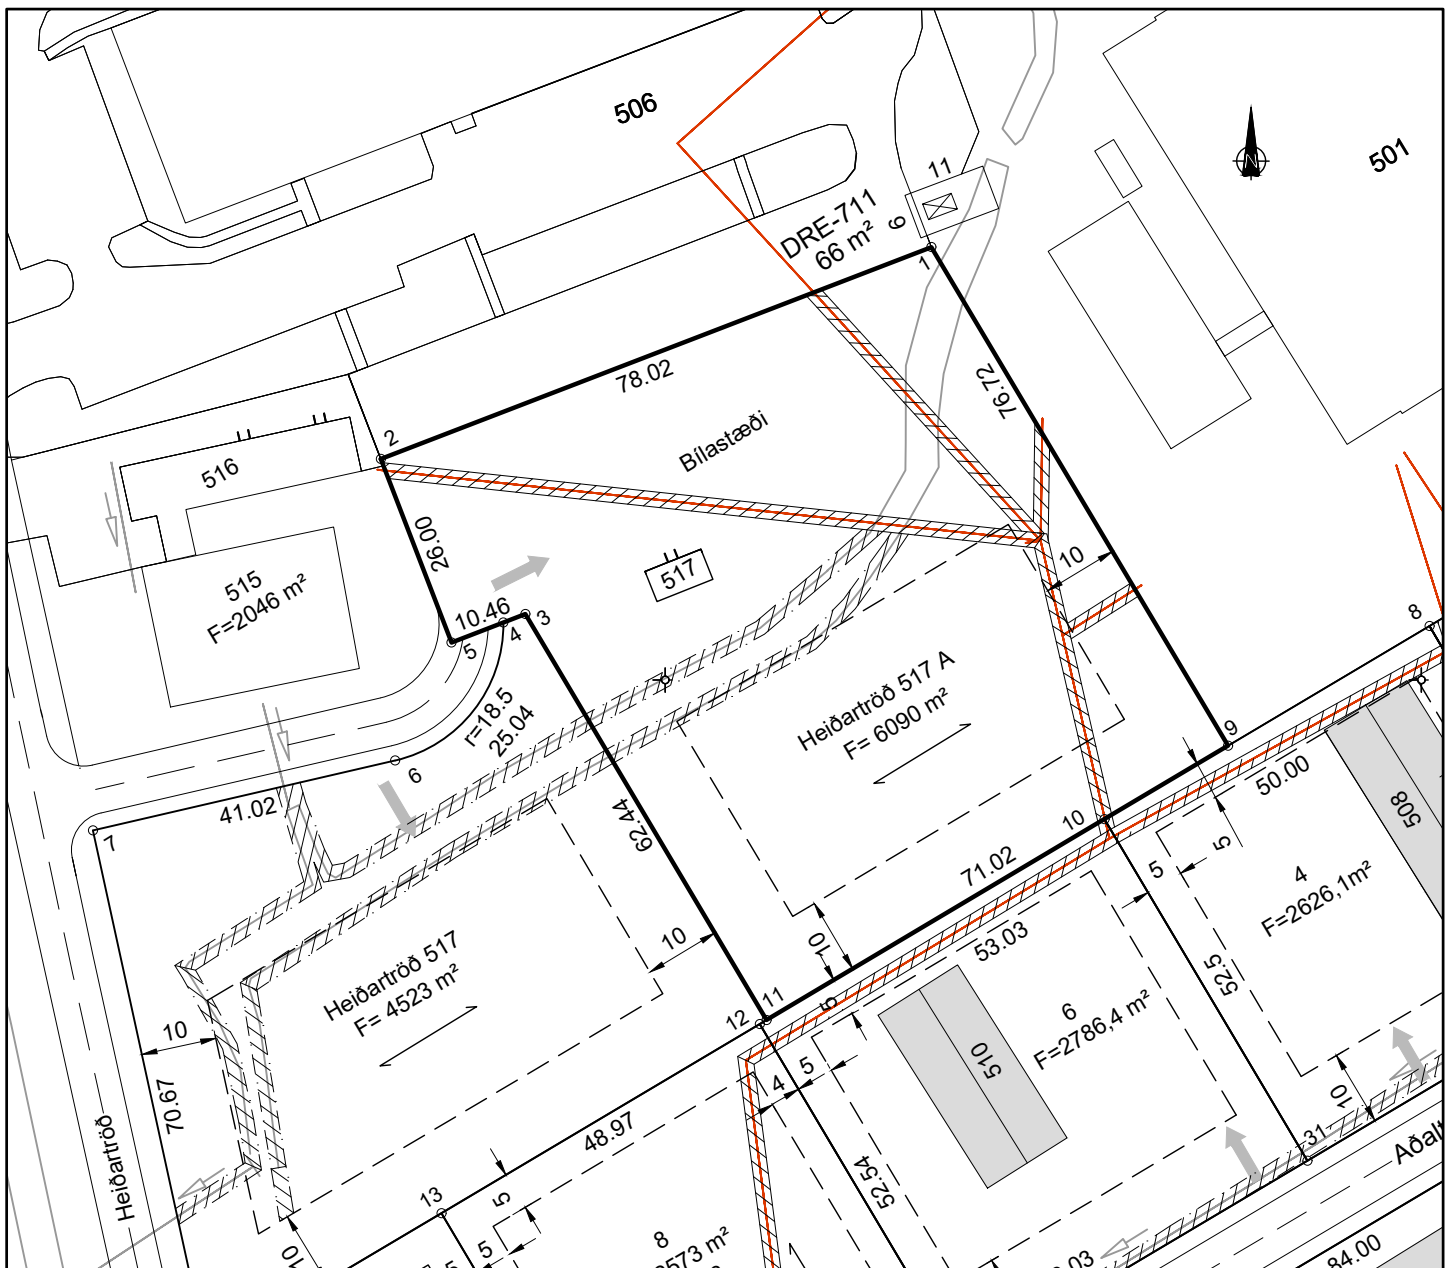

Breyting 1:	Lóðarstærð fyrir lóð 517 leiðrétt	BG	Dags: 25.07.13	Breyting 2:	Kvðum um fráveitulagnir og regnvatnsskurði bætt við	SV	Dags: 05.03.'25
-------------	-----------------------------------	----	----------------	-------------	---	----	-----------------

Kvaðir:

- Kvð um inntak hitaveitu og neysluvatns
- Kvð um 50 mm ídráttarrör fyrir rafmagn og fjarskiptalagnir að lóðarmörkum
- Kvð um fráveitulagnir
- Kvð um regnvatnsskurði

Tekið úr landi: xxxxxx
Landeignarnúmer: Lxxxx

Hnitaskrá:

Heiti:	Austur	Norður
1	324735.205	389757.244
2	324662.394	389729.222
3	324681.494	389708.714
4	324678.586	389707.595
5	324671.732	389704.957
9	324774.440	389691.313
10	324758.093	389681.600
11	324713.389	389655.037

Net reiknað í Hnitakerfi ISN-93



Norðurpíla

- F_{sxx}= Hæð skólpeimæðar
- F_{rxx}= Hæð regnheimæðar
- L= Hæð lóðar við lóðarmörk
- G= Hæð götu við lóðarmörk
- S= Hæð skólpeimæðar

- Neysluvatn
- Hitaveita
- Frárennsli
- Rafstrengur
- 90° gráðu horn



Útlínur lóðar



Bifreiðarstæði innan lóðar og fjöldi



F= m²



N=0.0



Byggingarreitur á lóð, bindandi



Byggingarreitur á lóð, hámark



GK=



Mænisstefna



2h+kj



Reykjaneshöfn
Tæknideild



VERKFR/ÆDISTOFA SUÐURNESJA

Lóðarblað

Heiðartröð 517A, Ásbrú

Samp.


Tillaga að kvðum fyrir lagnir

Dags. 24.06.2013

Kvarði - A3 1:1000

Teiknað SV/VJ

Yfirfarið kt:090856-3249

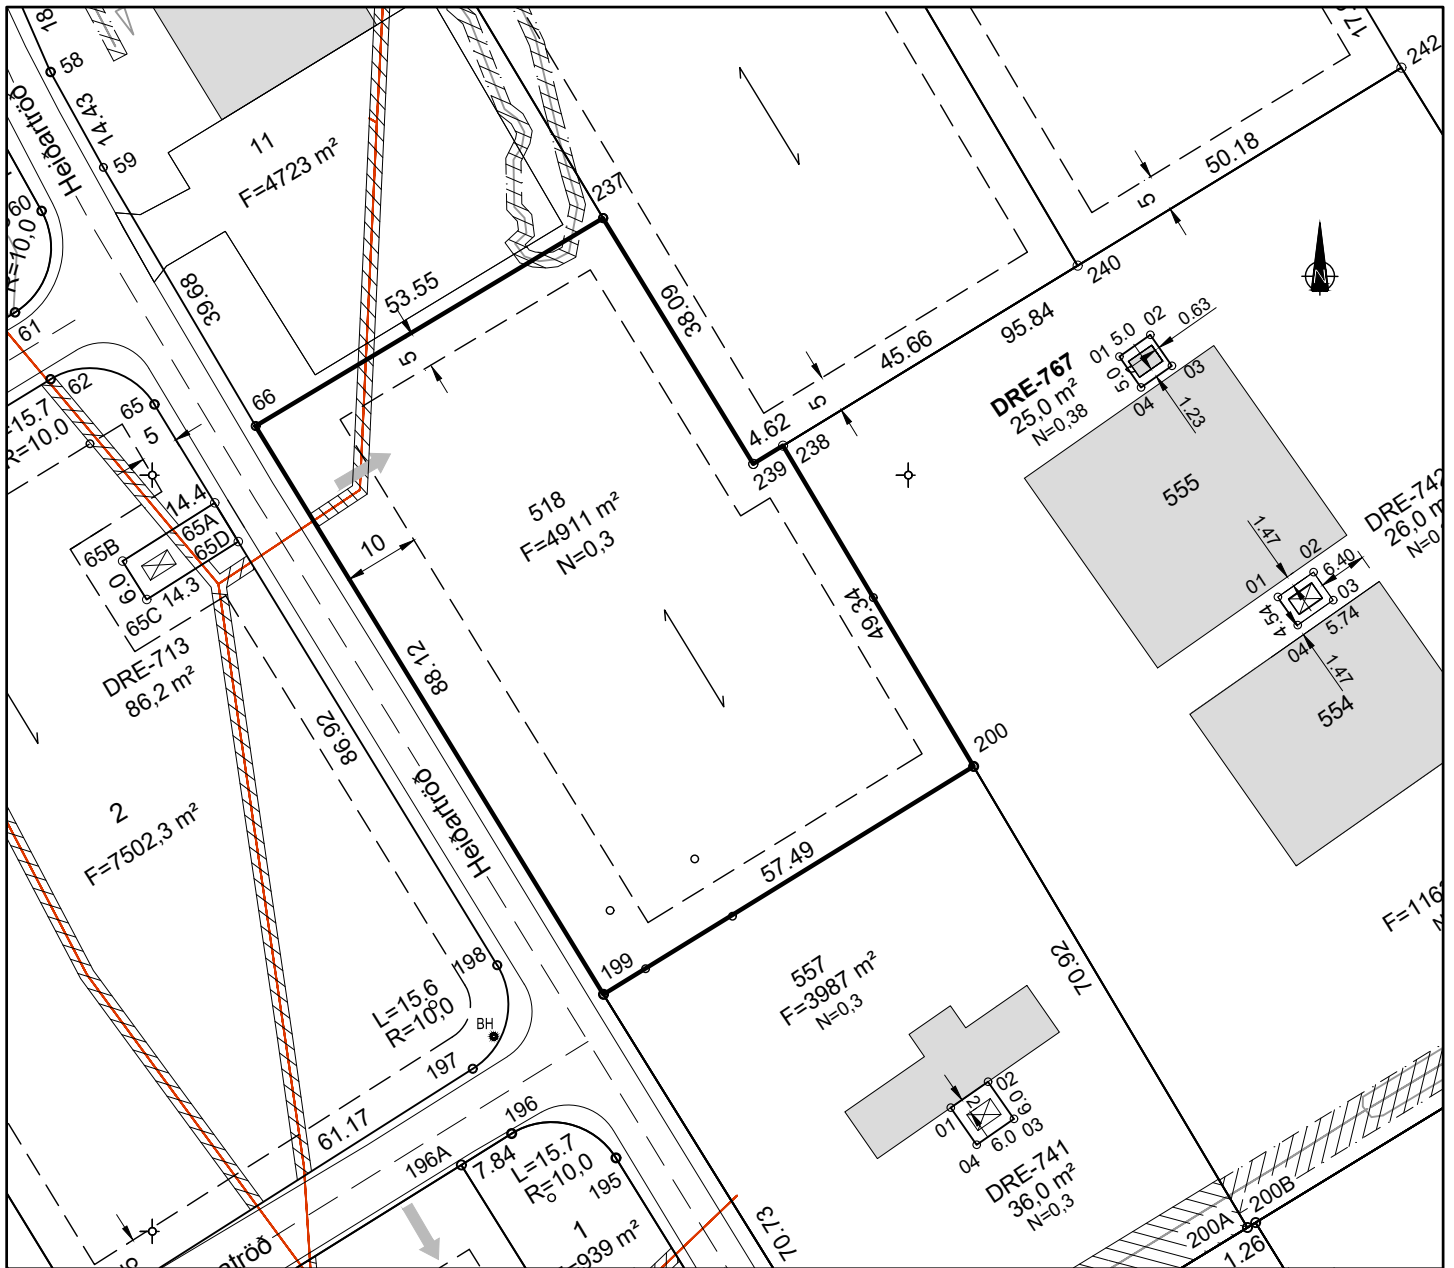

Breyting 1: Kvöðum um lagnir inná lóð bætt við SV Dags: 20.02.'25 Breyting 2: Kvöðum um fráveitulagnir og regnvatnsskurði bætt við SV Dags: 05.03.'25

Kvaðir:

- Kvöð um inntak hitaveitu og neysluvatns
- Kvöð um 50 mm ídráttarrör fyrir rafmagn og fjarskiptalagnir að lóðarmörkum
-  Kvöð um fráveitulagnir
-  Kvöð um regnvatnsskurði

Tekið úr landi: xxxxxx
Landeignarnúmer: Lxxxx

Hnitaskrá:

Heiti:	Austur	Norður
66	X=324713.672	Y=389406.497
199	X=324759.665	Y=389331.329
200	X=324808.626	Y=389361.469
237	X=324759.626	Y=389433.982
238	X=324783.428	Y=389403.890
239	X=324779.490	Y=389401.483

Net reiknað í Hnitakerfi ISN-93



Norðurpíla

F_{sxx}= Hæð skolpheimæðar
F_{rxx}= Hæð regnheimæðar
L= Hæð lóðar við lóðarmörk
G= Hæð götu við lóðarmörk
S= Hæð skolpheimæðar

-  Neysluvatn
-  Hitaveita
-  Frárennsli
-  Rafstrengur
-  90° gráðu horn



Útlínur lóðar



Bifreiðarstæði innan lóðar og fjöldi

F= m²

Flatarmál lóðar

N=0.0

Nýtingarhlutfall lóðar



Byggingarreitur á lóð, bindandi



Byggingarreitur á lóð, hámark

GK=

Gólfkóti húss



Mænisstefna

2h+kj

Leyfilegur fjöldi hæða



Reykjanesbær
Tæknideild



VERKFR/ÆDISTOFA SUÐURNESJA

Lóðarblað

Heiðartröð 518, Ásbrú

Samp.


Tillaga að kvöðum fyrir lagnir

Dags. 03.11.2017

Kvarði - A3 1:1000

Teiknað SV/VJ

Yfirfarið kt:090856-3249

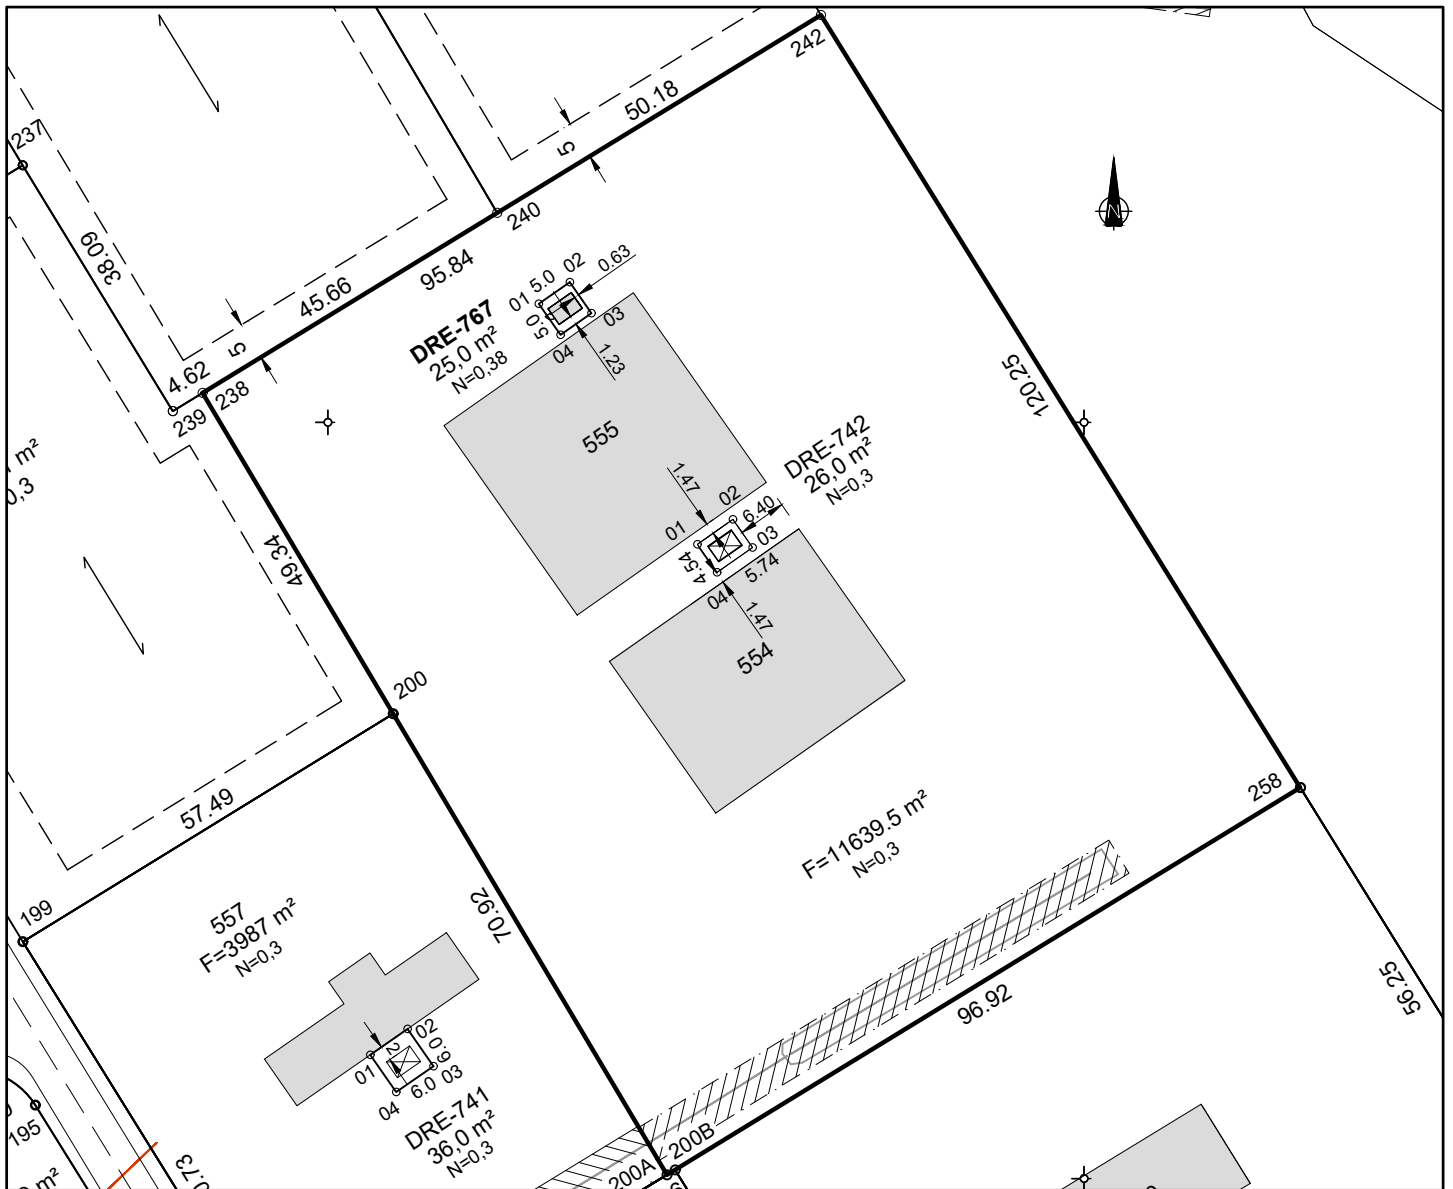

Breyting 5:	Kvöðum um fráveitulagnir og regnvatnsskurði bætt við	SV	Dags:	05.03.'25	Breyting 6:	-	Dags:	-	
Breyting 3:	DRE-741 bætt við lóð nr. 557	IB	Dags:	09.10.14	Breyting 4:	Lóð minnkuð fyrir DRE-742 m ² úr 11665.5 í 11639.5 m ²	IB	Dags:	29.02.16
Breyting 1:	Lóðarstærð leiðrétt	BG	Dags:	25.07.13	Breyting 2:	Lóð minnkuð	IB	Dags:	23.09.14

Kvaðir:

- Kvöð um inntak hitaveitu og neysluvatns
- Kvöð um 50 mm ídráttarrör fyrir rafmagn og fjarskiptalagnir að lóðarmörkum
- Kvöð um fráveitulagnir
- Kvöð um regnvatnsskurði

Tekið úr landi: xxxxxx
Land eignarnúmer: Lxxxx

Hnitaskrá:

Heiti:	Austur	Norður
200	X=324808.626	Y=389361.469
200A	X=324844.845	Y=389300.496
200B	X=324845.917	Y=389301.151
238	X=324783.428	Y=389403.890
240	X=324822.391	Y=389427.704
242	X=324865.206	Y=389453.873
258	X=324928.615	Y=389351.696

Net reiknað í Hnitakerfi ISN-93



Norðarpíla

- F_{sxx}= Hæð skólpeimæðar
- F_{rxx}= Hæð regnheimæðar
- L= Hæð lóðar við lóðarmörk
- G= Hæð götu við lóðarmörk
- S= Hæð skólpeimæðar

- Neysluvatn
- Hitaveita
- Frárennsli
- Rafstrengur
- 90° gráðu horn



Útlínur lóðar



Bifreiðarstæði innan lóðar og fjöldi

F= m²

Flatarmál lóðar

N=0.0

Nýtingarhlutfall lóðar



Byggingarreitur á lóð, bindandi



Byggingarreitur á lóð, hámark

GK=

Gólfkóti húss



Mænisstefna

2h+kj

Leyfilegur fjöldi hæða



Reykjanesbær
Tæknideild



VERKFR/ÆDISTOFA SUÐURNESJA

Lóðarblað

Heiðartröð 554 og 555, Ásbrú

Samp.


Tillaga að kvöðum fyrir lagnir

Dags. 24.06.2013

Kvarði - A3 1:1000

Teiknað SV/VJ

Yfirfarið kt:090856-3249

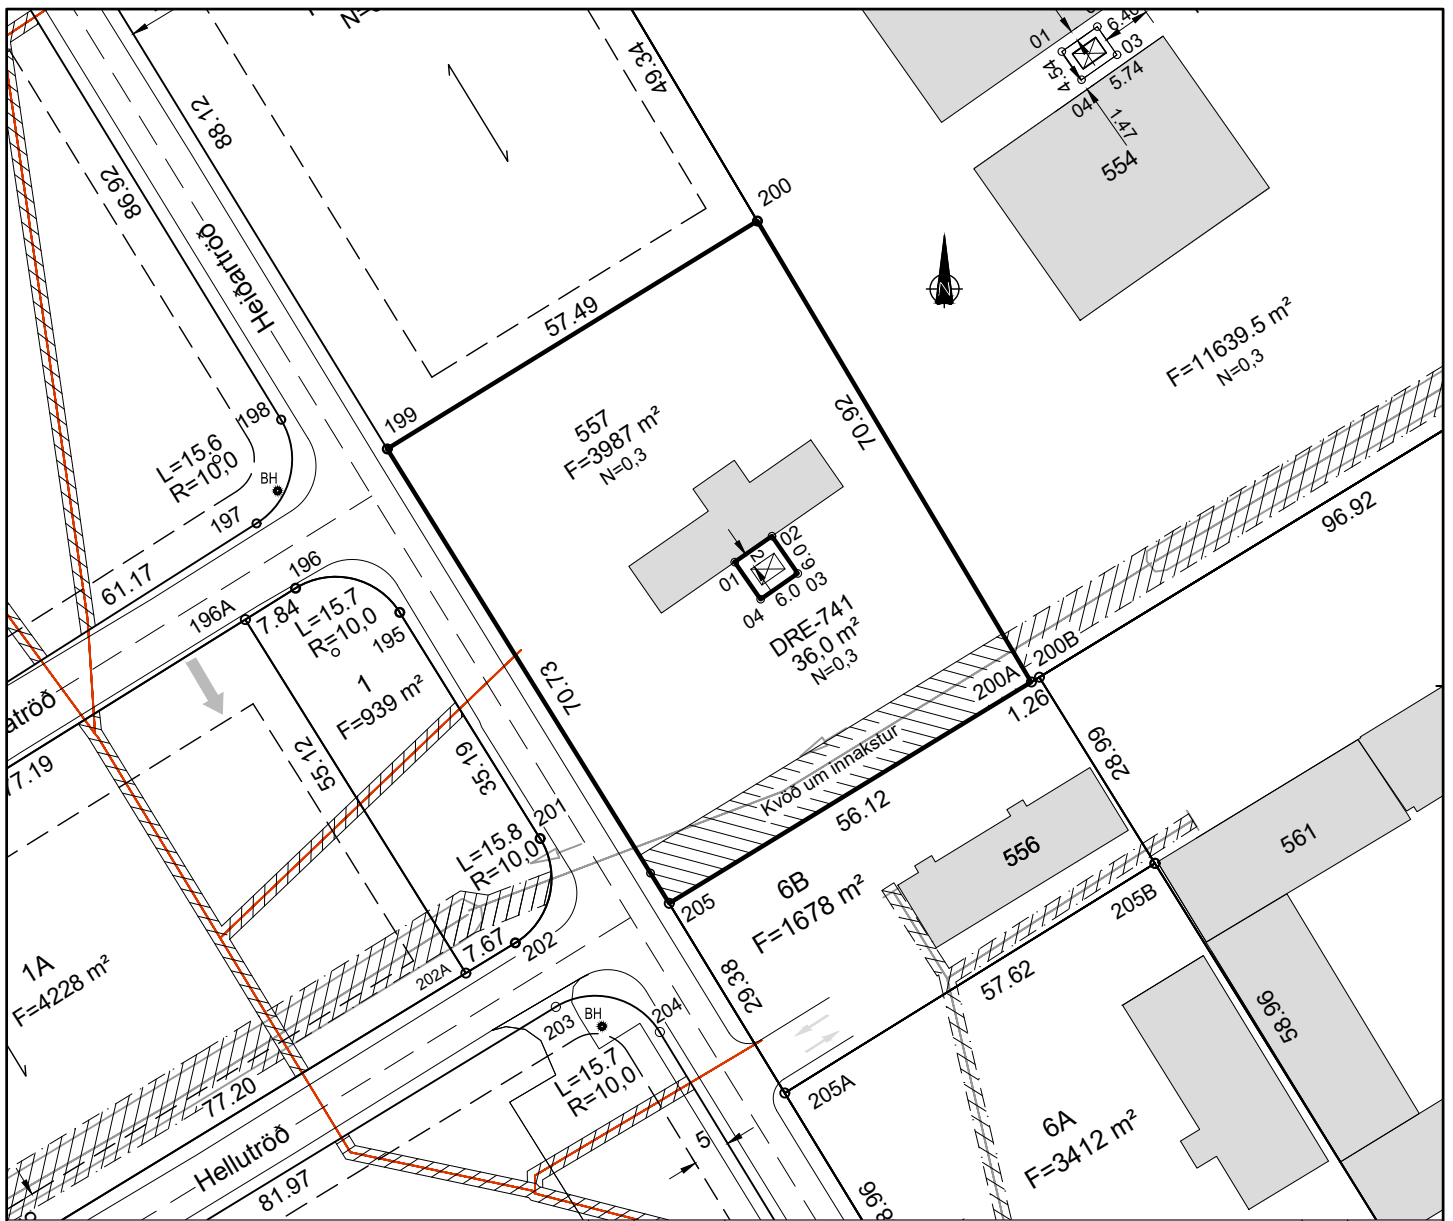

Breyting 3:	Lóð minnkuð fyrir DRE-741	IB	Dags: 09.10.14	Breyting 4:	Kvöðum um fráveitulagnir og regnvatnsskurði bætt við	SV	Dags: 05.03.'25
Breyting 1:	Lóðarstærð leiðrétt	BG	Dags: 25.07.13	Breyting 2:	Lóð minnkuð og kvöð um innakstur bætt við	IB	Dags: 23.09.14

Kvaðir:

- Kvöð um inntak hitaveitu og neysluvatns
- Kvöð um 50 mm ídráttarrör fyrir rafmagn og fjarskiptalagnir að lóðarmörkum
- Kvöð um fráveitulagnir
- Kvöð um regnvatnsskurði

Tekið úr landi: xxxxxx
Land eignarnúmer: Lxxxx

Hnitaskrá:

Heiti:	Austur	Norður
199	X=324759.665	Y=389331.329
200	X=324808.626	Y=389361.469
200A	X=324844.845	Y=389300.496
205	X=324796.961	Y=389271.230
01	X=324805.608	Y=389316.365
02	X=324810.534	Y=389319.791
03	X=324813.959	Y=389314.865
04	X=324809.033	Y=389311.439

Net reiknað í Hnitakerfi ISN-93



Norðurpíla

- F_{sxx}= Hæð skólpeimæðar
- F_{rxx}= Hæð regnheimæðar
- L= Hæð lóðar við lóðarmörk
- G= Hæð götu við lóðarmörk
- S= Hæð skólpeimæðar

- Neysluvatn
- Hitaveita
- Frárennsli
- Rafstrengur
- 90° gráðu horn



Útlínur lóðar



Bírfreiðarstæði innan lóðar og fjöldi

F= m²

Flatarmál lóðar

N=0.0

Nýtingarhlutfall lóðar

Byggingarreitir á lóð, bindandi

Byggingarreitir á lóð, hámark

GK=

Gólfkóti húss

Mænisstefna

2h+kj

Leyfilegur fjöldi hæða



Reykjanesbær
Tæknideild



VERKFR/ÆDISTOFA SUÐURNESJA

Lóðarblað

Heiðartröð 557, Ásbrú

Samp.


Tillaga að kvöðum fyrir lagnir

Dags. 24.06.2013

Kvarði - A3 1:1000

Teiknað SV/VJ

Yfirfarið kt:090856-3249

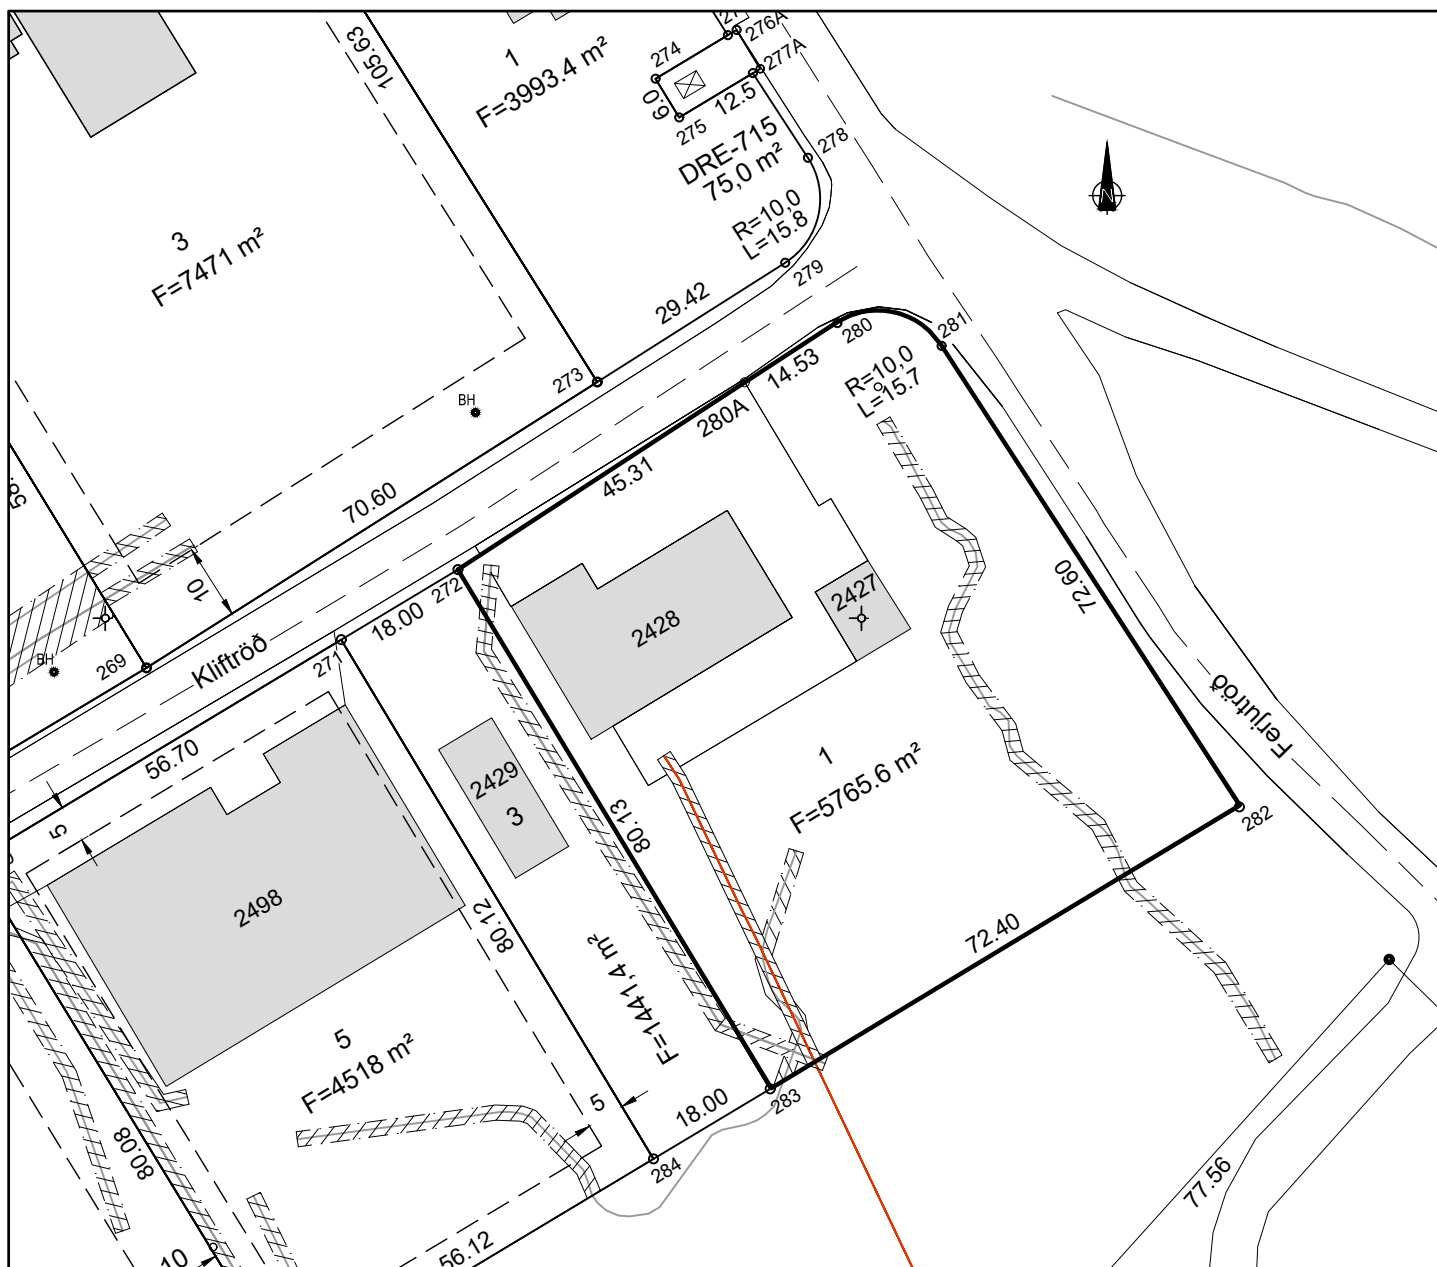

Breyting 1:	Breyting 2:
Kvöðum um fráveitulagnir og regnvatnsskurði bætt við	SV 05.03.'25

Kvaðir:

--- Kvöð um inntak hitaveitu og neysluvatns
 — Kvöð um 50 mm ídráttarrör fyrir rafmagn og fjarskiptalagnir að lóðarmörkum

Kvöð um fráveitulagnir
 Kvöð um regnvatnsskurði

Tekið úr landi: xxxxxx
 Landeignarnúmer: Lxxxx

Hnitaskrá:

Heiti:	Austur	Norður
272	X=325146.614	Y=389206.444
280	X=325196.795	Y=389239.038
280A	X=325184.554	Y=389231.210
281	X=325210.582	Y=389236.038
282	X=325249.973	Y=389175.048
283	X=325187.909	Y=389137.773

Net reiknað í Hnitakerfi ISN-93



Norðarpíla

F_{sxx}= Hæð skólpeimæðar
 F_{rxx}= Hæð regnheimæðar
 L= Hæð lóðar við lóðarmörk
 G= Hæð götu við lóðarmörk
 S= Hæð skólpeimæðar

Neysluvatn
 Hitaveita
 Frárennsli
 Rafstrengur
 90° gráðu horn



Útlínur lóðar



Bírfreiðarstæði innan lóðar og fjöldi

F= m²

Flatarmál lóðar

N=0.0

Nýtingarhlutfall lóðar



Byggingarreitur á lóð, bindandi



Byggingarreitur á lóð, hámark

GK=

Gólfkóti húss



Mænisstefna

2h+kj

Leyfilegur fjöldi hæða



Reykjanesbær
Tæknideild



VERKFR/ÆDISTOFA SUÐURNESJA

Lóðarblað

Kliftröð 1, Ásbrú

Samp.


Tillaga að kvöðum fyrir lagnir

Dags. 24.06.2013

Kvarði - A3 1:1000

Teiknað SV/VJ

Yfirfarið kt:090856-3249

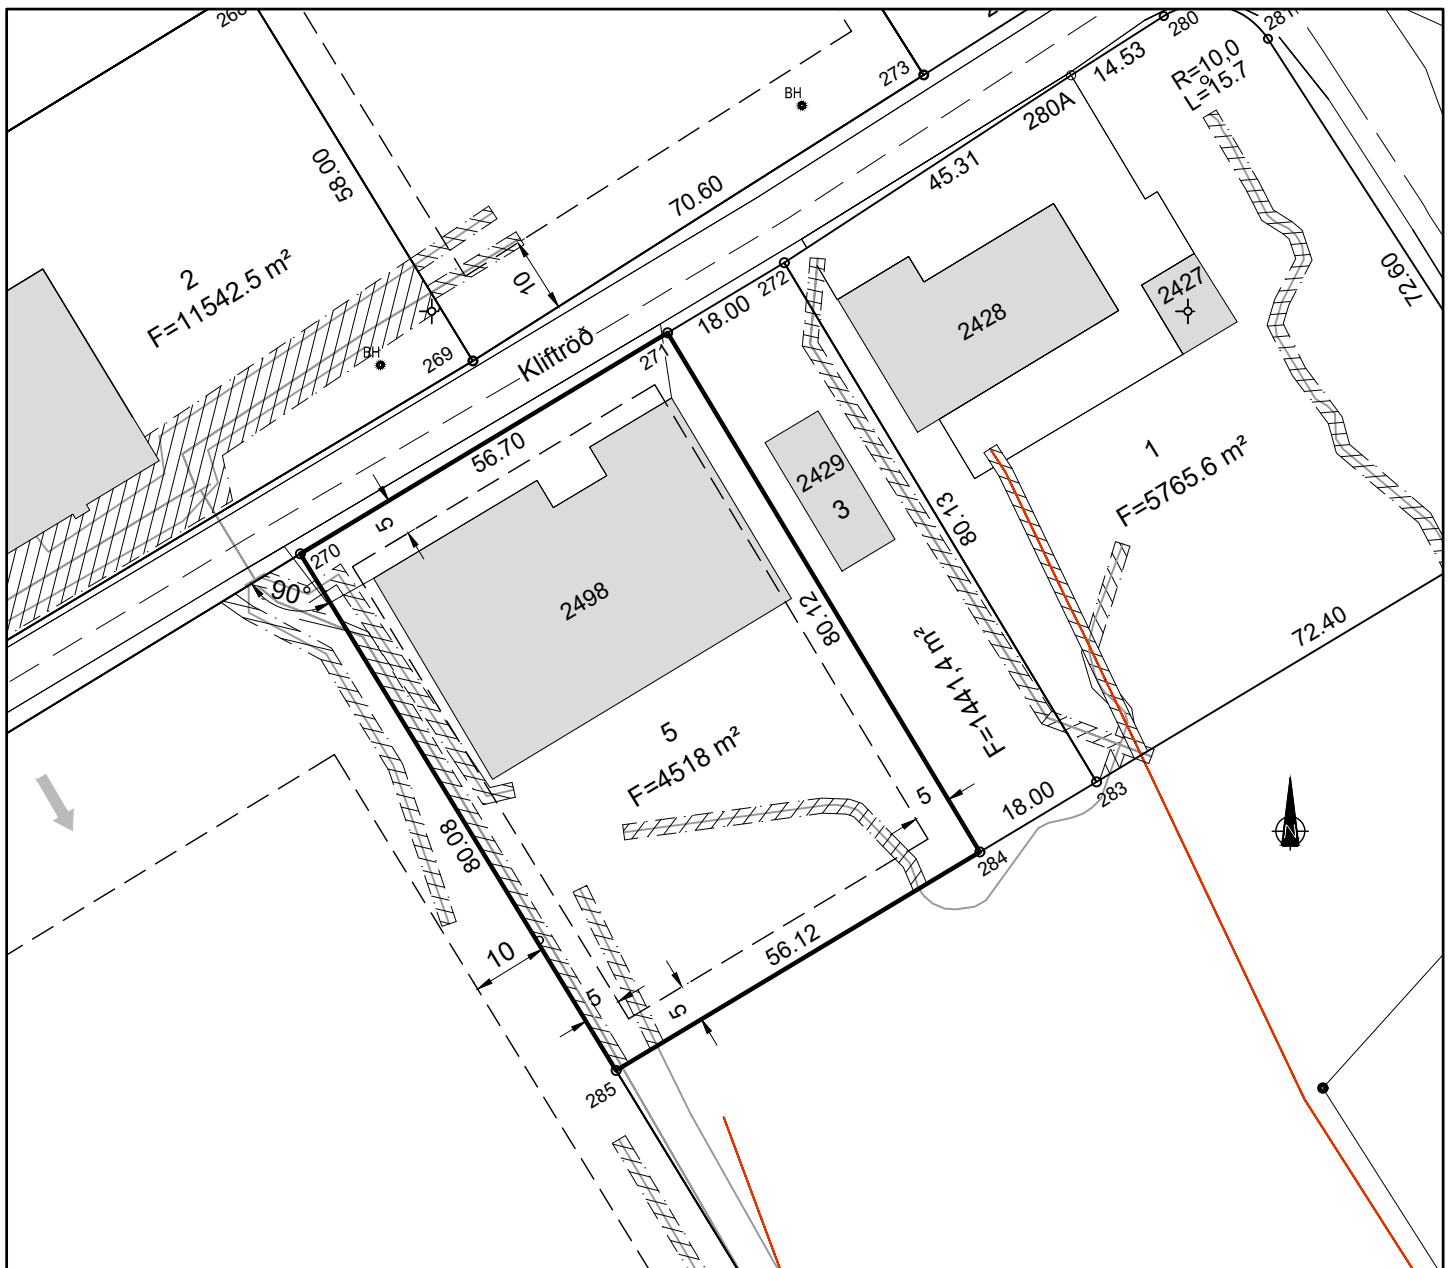

Breyting 1:	BG	Dags: 25.07.13	Breyting 2:	SV	Dags: 05.03.25
Lóðarstærð leiðrétt	Kvöðum um fráveitulagnir og regnvatnsskurði bætt við				

Kvaðir:

- Kvöð um inntak hitaveitu og neysluvatns
- Kvöð um 50 mm ídráttarrör fyrir rafmagn og fjarskiptalagnir að lóðarmörkum
- Kvöð um fráveitulagnir
- Kvöð um regnvatnsskurði

Tekið úr landi: xxxxxx
Land eignarnúmer: Lxxxx

Hnitaskrá:

Heiti:	Austur	Norður
270	325082.615	389167.944
271	325131.197	389197.173
284	325172.487	389128.510
285	325124.374	389099.621



Norðurpíla

- F_{sxx}= Hæð skólpeimæðar
- F_{rxx}= Hæð regnheimæðar
- L= Hæð lóðar við lóðarmörk
- G= Hæð götu við lóðarmörk
- S= Hæð skólpeimæðar

- Neysluvatn
- Hitaveita
- Frárennsli
- Rafstrengur
- 90° gráðu horn



Útlínur lóðar



Bifreiðarstæði innan lóðar og fjöldi



F= m² Flatarmál lóðar



N=0.0 Nýtingarhlutfall lóðar



Byggingarreitur á lóð, bindandi



Byggingarreitur á lóð, hámark



GK= Gólfkóti húss



Mænisstefna



2h+kj Leyfilegur fjöldi hæða



Reykjaneshöfn
Tæknideild



VERKFR/ÆDISTOFA SUÐURNESJA

Lóðarblað

Kliftröð 5, Ásbrú

Samp.

Dags. 24.06.2013


Kvarði - A3 1:1000

Teiknað SV/VJ

Yfirfarið kt:090856-3249

Net reiknað í Hnitakerfi ISN-93

Tillaga að kvöðum fyrir lagnir

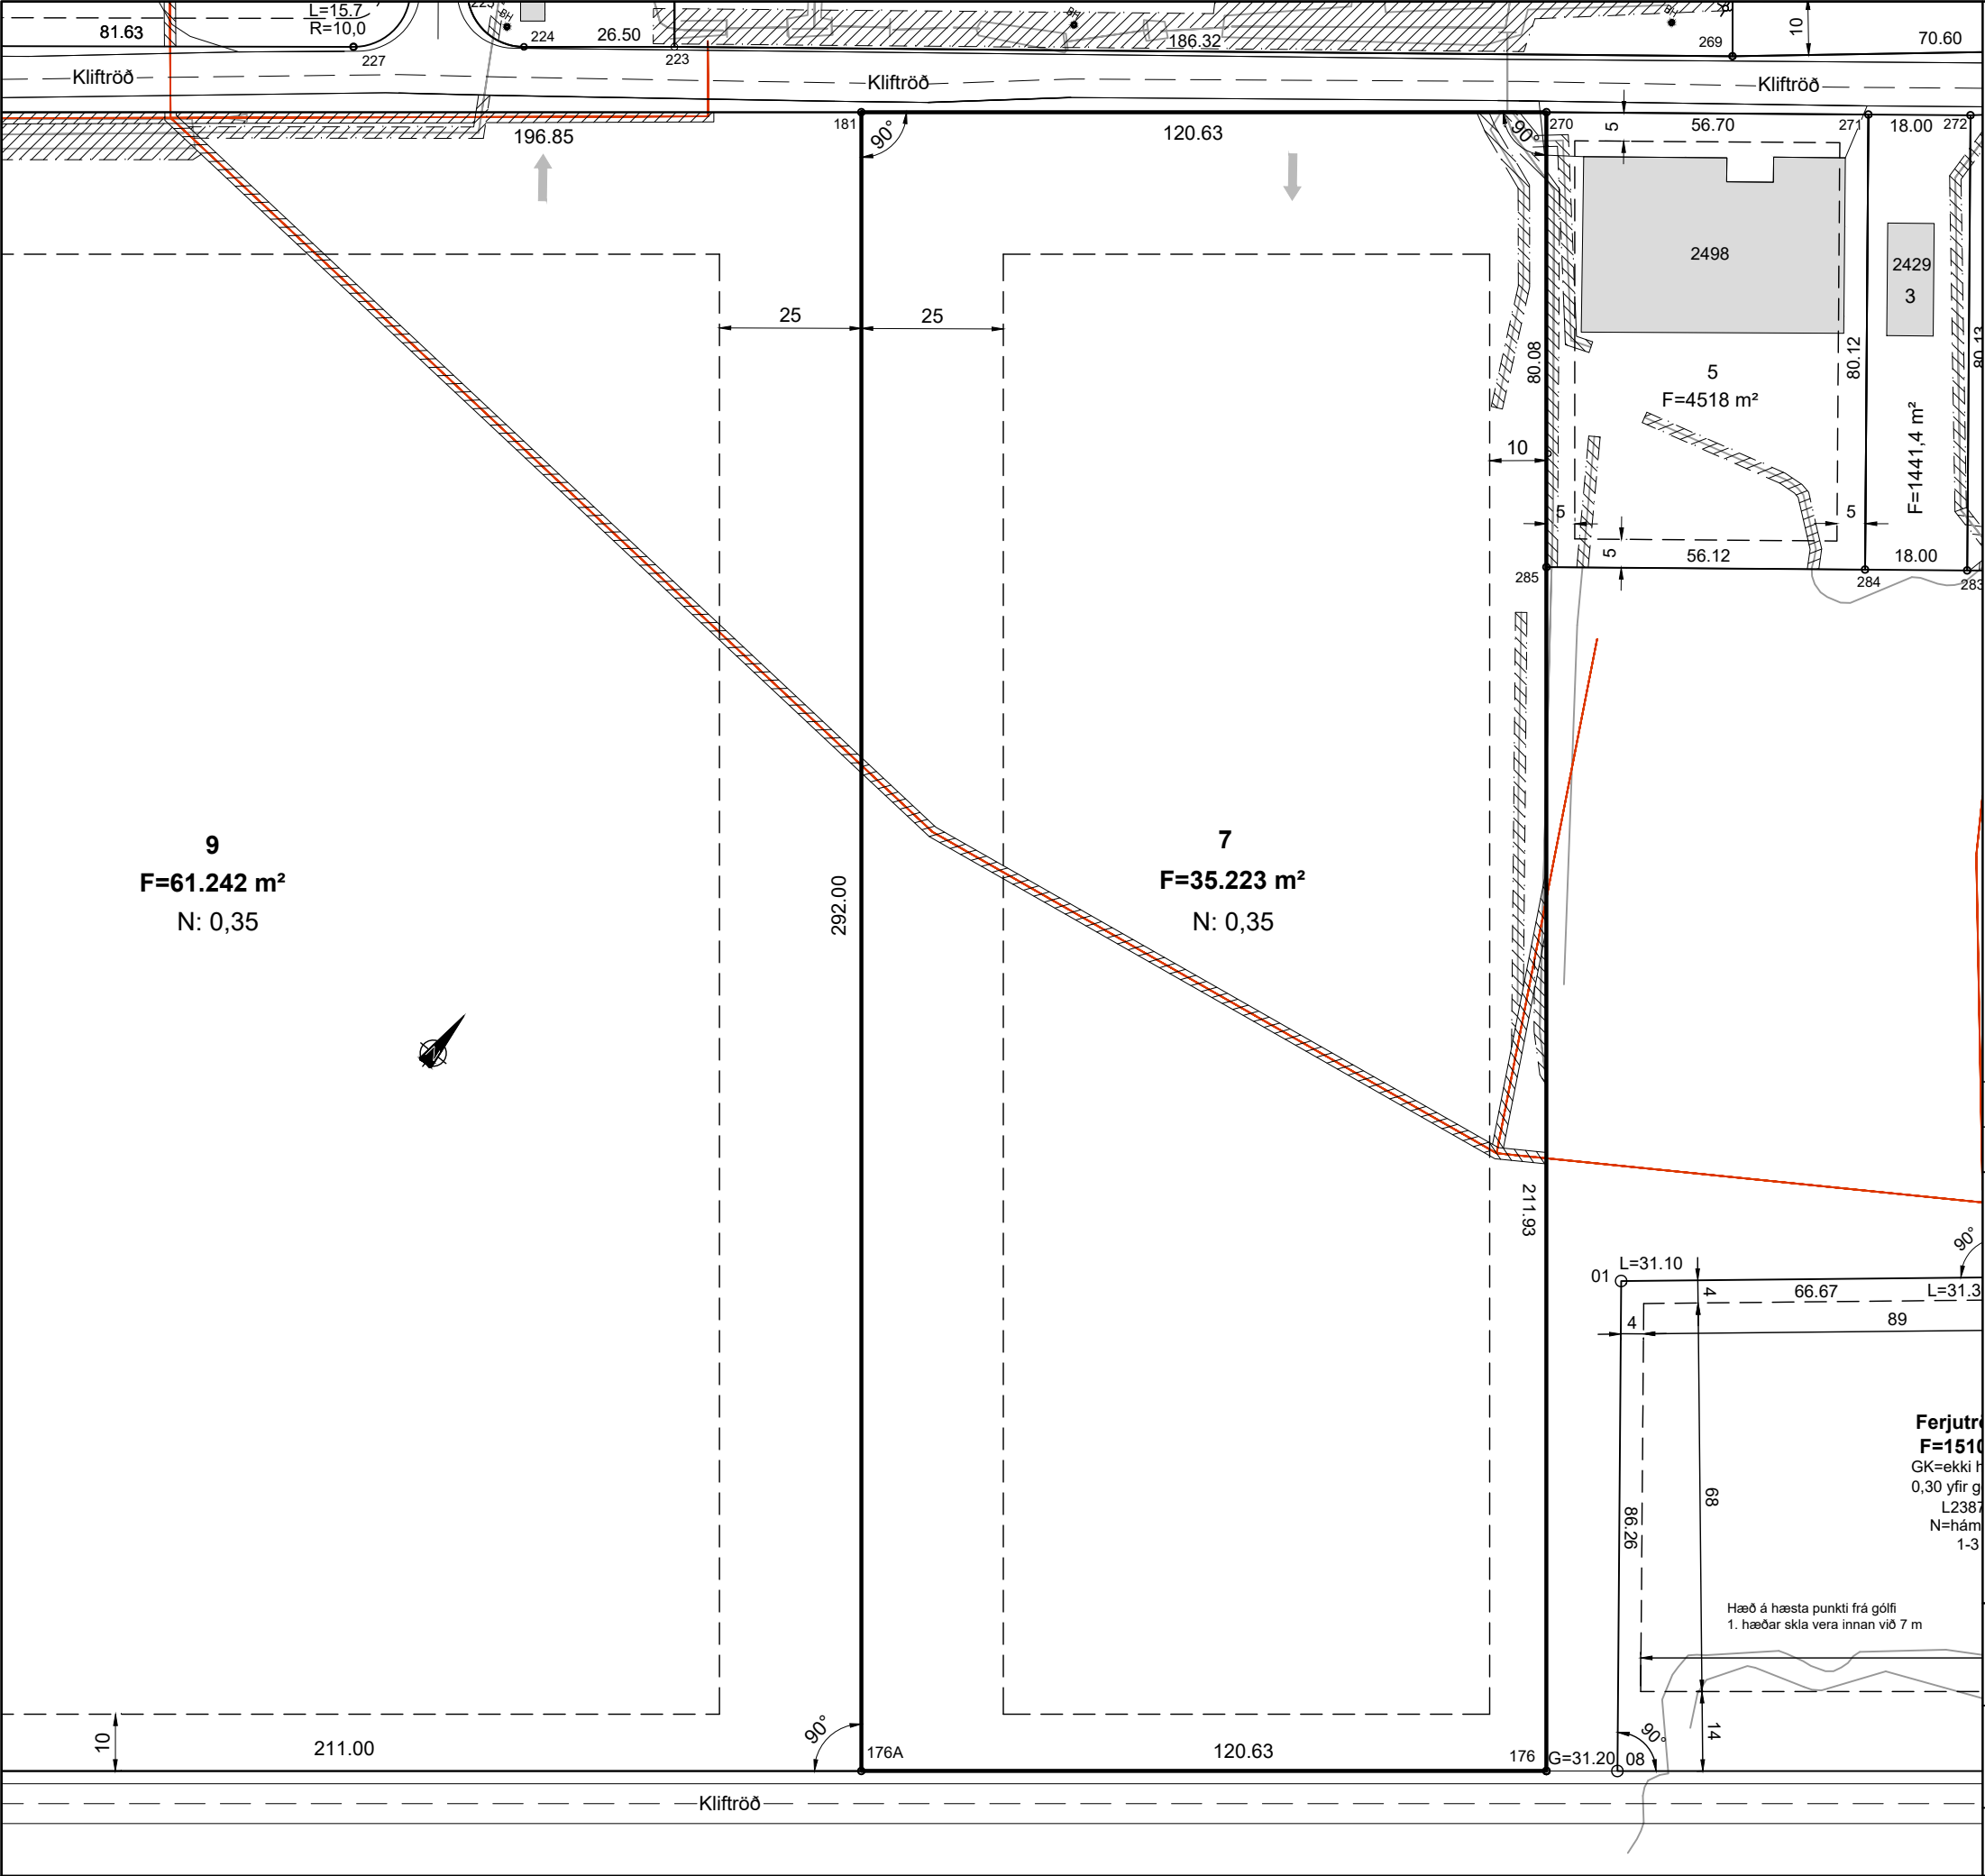

Kvaðir:

- Kvöð um inntak hitaveitu og neysluvatns
- Kvöð um 50 mm ídráttarrör fyrir rafmagn og fjarskiptalagnir að lóðarmörkum

- Kvöð um fráveitulagnir
- Kvöð um regnvatnsskurði

Tekið úr landi: xxxxxx
Landeignarnúmer: Lxxxx

Hnitaskrá:

Heiti:	Austur	Norður
176	X=325234.895	Y=388918.796
176A	X=325131.971	Y=388855.889
181	X=324979.691	Y=389105.037
270	X=325082.616	Y=389167.945
285	X=325124.375	Y=389099.621

Net reiknað í Hnitakerfi ISN-93

Breyting 2:	Kvöðum um fráveitulagnir og regnvatnsskurði bætt við	SV	Dags: 05.03.'25
Breyting 1:	Númer og lóðarlegu breytt	SV	Dags: 14.03.17

Norðarpíla

Fsxx=

Hæð skólpeimæðar

Frx=

Hæð regnheimæðar

L=

Hæð lóðar við lóðarmörk

G=

Hæð götu við lóðarmörk

S=

Hæð skólpeimæðar

Neysluvatn

Hitaveita

Frárennsli

Rafstrengur

90° gráðu horn

Útlínur lóðar

Bífreidarstæði innan lóðar og fjöldi

F= m²

Flatarmál lóðar

N=0.0

Nýtingarhlutfall lóðar

Byggingarreitur á lóð, bindandi

Byggingarreitur á lóð, hámark

GK=

Gólfkóti húss

Mænisstefna

2h+kj

Leyfilegur fjöldi hæða

Reykjanesbær
Tæknideild

VERKFRÆDISTOFA SUDURNESJA

Lóðarblað
Kliftröð 7, Ásbrú

Dags. 24.06.2013


Kvarði - A3 1:1200

Teiknað SV/VJ


Yfirfarið kt:090856-3249

Samp.

Tillaga að kvöðum fyrir lagnir

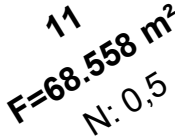

Samp.	Tillaga að kvöðum fyrir lagnir
-------	---------------------------------------

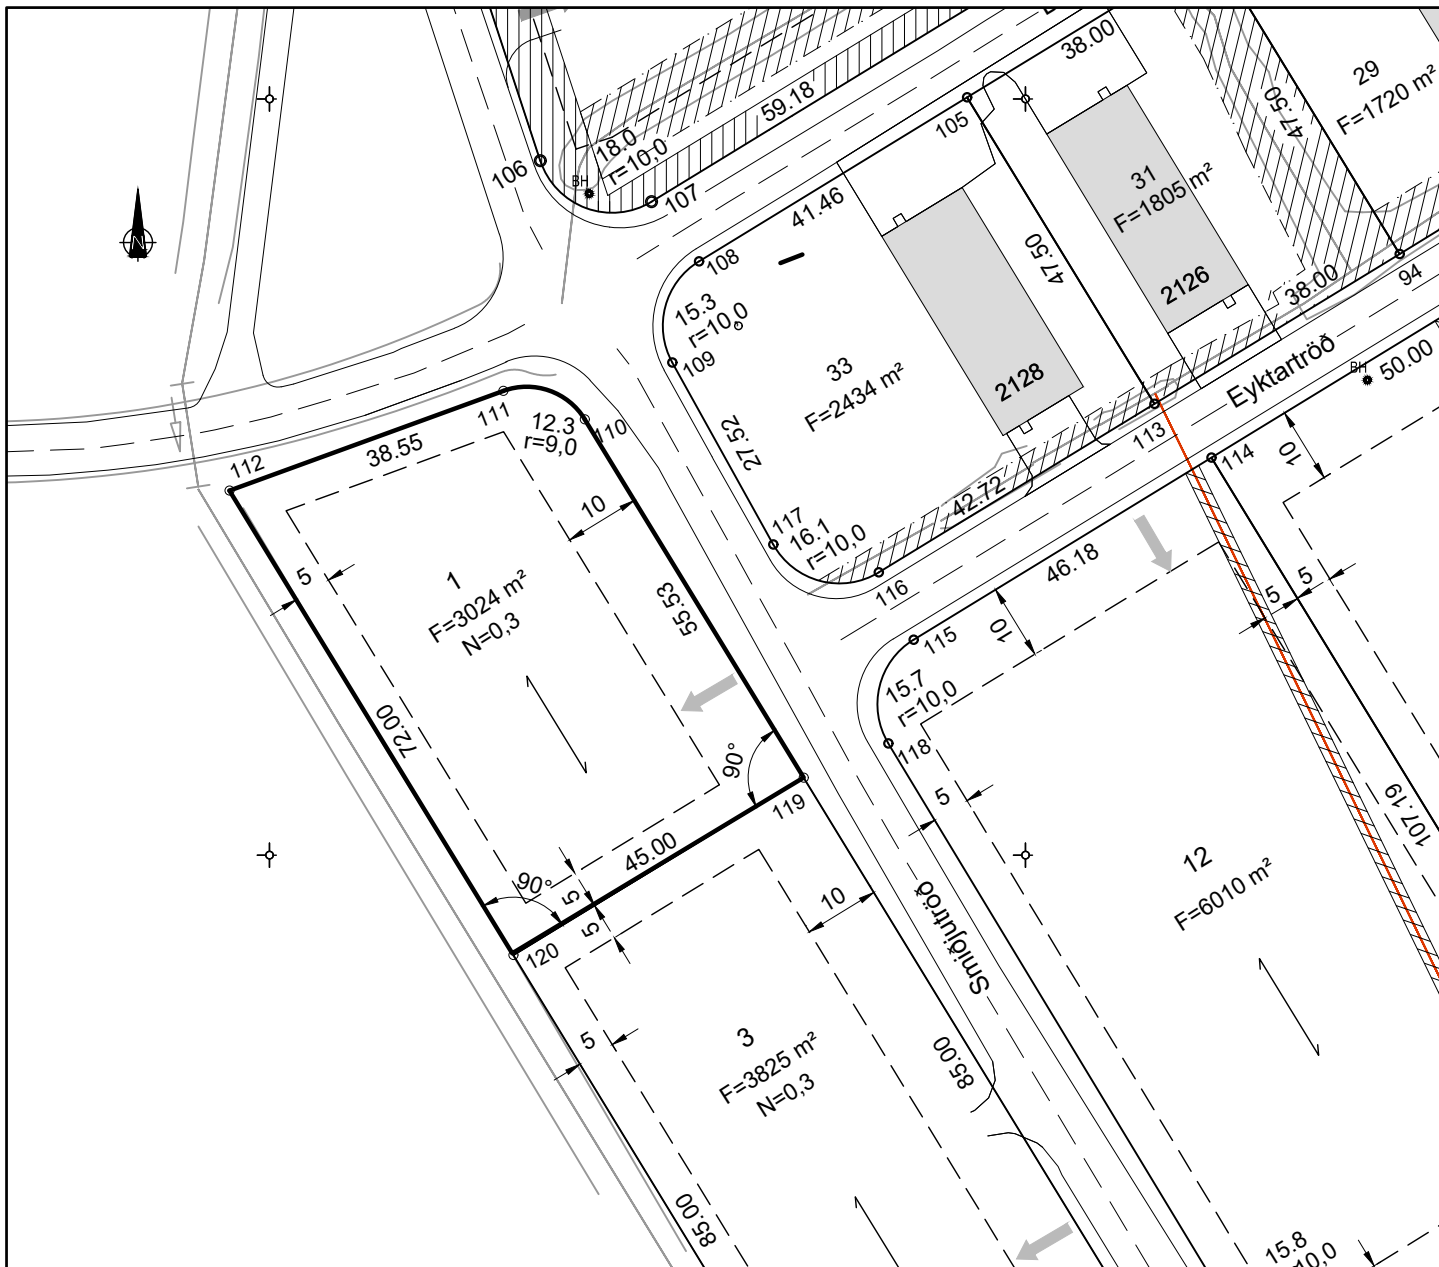

Breyting 1:	Breyting 2:
Kvöðum um fráveitulagnir og regnvatnsskurði bætt við	SV 05.03.'25

Kvaðir:

- Kvöð um inntak hitaveitu og neysluvatns
- Kvöð um 50 mm ídráttarrör fyrir rafmagn og fjarskiptalagnir að lóðarmörkum

- Kvöð um fráveitulagnir
- Kvöð um regnvatnsskurði

Tekið úr landi: xxxxxx
Landeignarnúmer: Lxxxx

Hnitaskrá:

Heiti:	Austur	Norður
110	X=324341.696	Y=389257.634
111	X=324330.940	Y=389261.398
112	X=324294.710	Y=389248.220
119	X=324370.654	Y=389210.254
120	X=324332.258	Y=389186.787

Net reiknað í Hnitakerfi ISN-93



Norðurpíla

- F_{sxx}= Hæð skolpheimæðar
- F_{rxx}= Hæð regnheimæðar
- L= Hæð lóðar við lóðarmörk
- G= Hæð götu við lóðarmörk
- S= Hæð skolpheimæðar

- Neysluvatn
- Hitaveita
- Frárennsli
- Rafstrengur
- 90° gráðu horn



Útlínur lóðar



Bífreidastæði innan lóðar og fjöldi

F= m²

Flatarmál lóðar

N=0.0

Nýtingarhlutfall lóðar



Byggingarreitur á lóð, bindandi



Byggingarreitur á lóð, hámark

GK=

Gólfkóti húss



Mænisstefna

2h+kj

Leyfilegur fjöldi hæða



Reykjanæsbær
Tæknideild



VERKFRÆÐISTOFA SUÐURNESJA

Lóðarblað

Smiðjutröð 1, Ásbrú

Samþ.


Tillaga að kvöðum fyrir lagnir

Dags. 03.11.2017

Kvarði - A3 1:1000

Teiknað SV

Yfirfarið kt.090856-3249

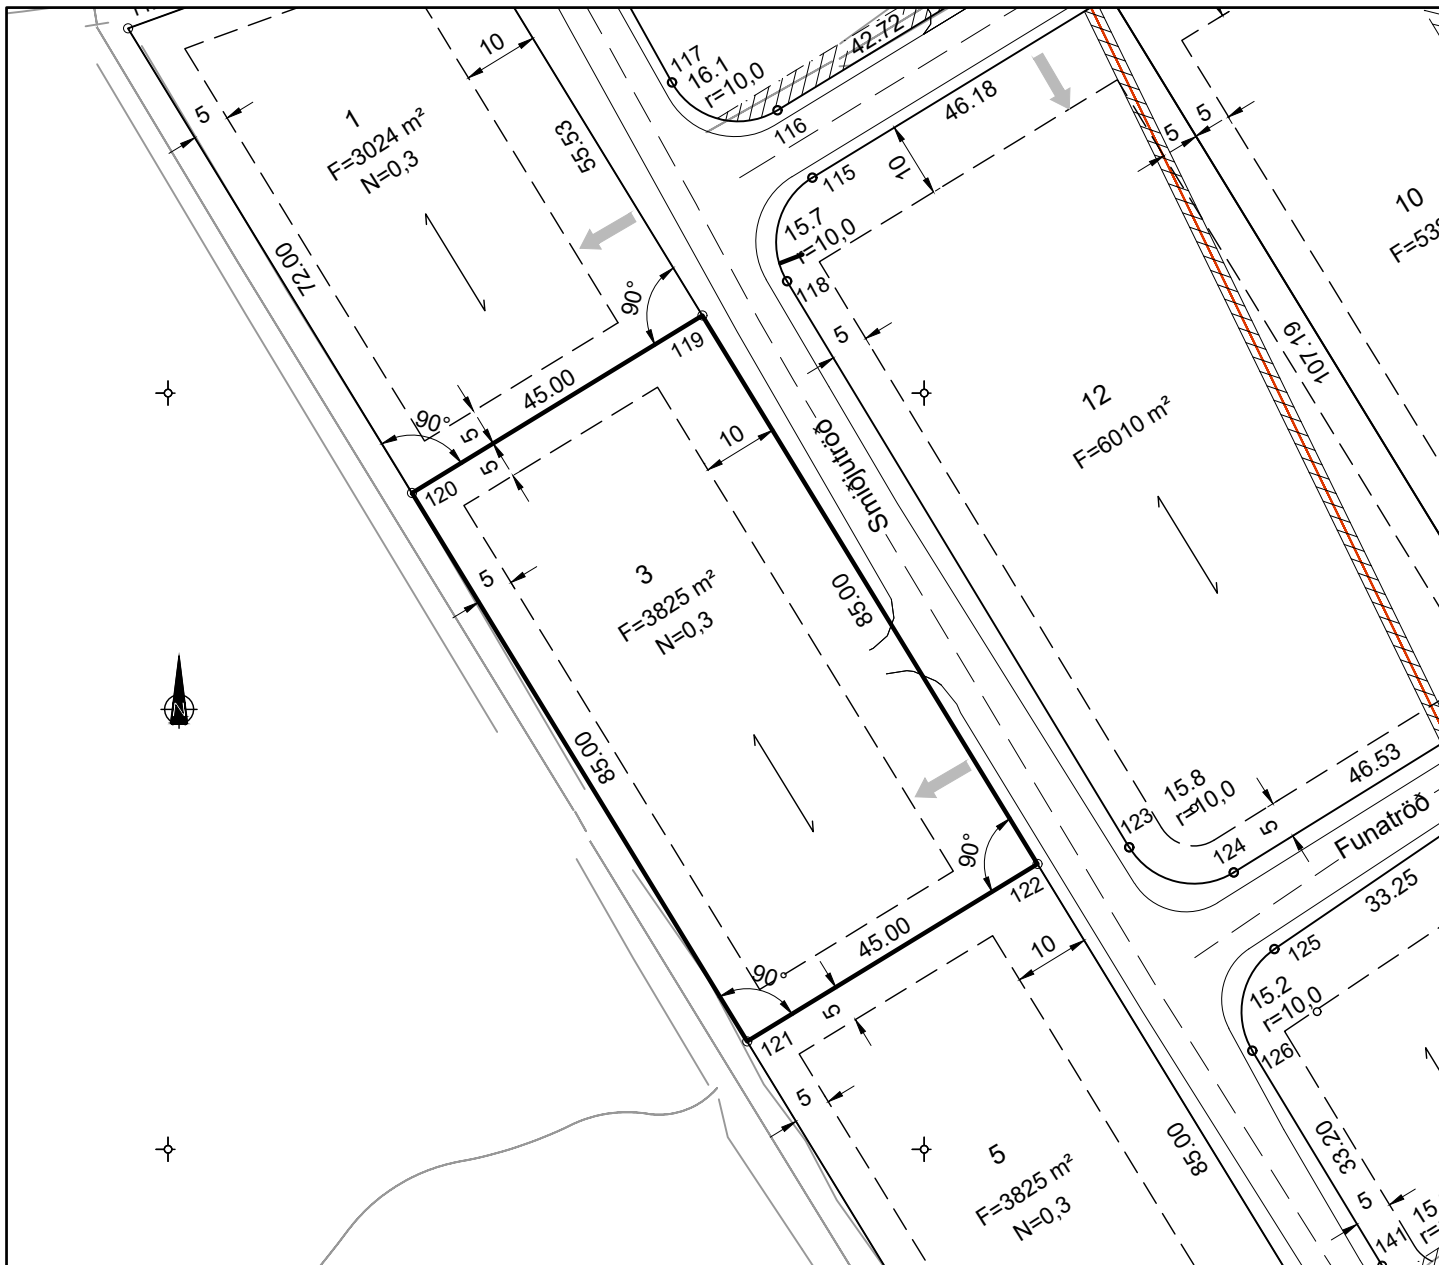

Breyting 1:	Dags:	Breyting 2:	Dags:
Kvöðum um fráveitulagnir og regnvatnsskurði bætt við	SV 05.03.'25		

Kvaðir:

- Kvöð um inntak hitaveitu og neysluvatns
- Kvöð um 50 mm ídráttarrör fyrir rafmagn og fjarskiptalagnir að lóðarmörkum
- Kvöð um fráveitulagnir
- Kvöð um regnvatnsskurði

Tekið úr landi: xxxxxx
Landeignarnúmer: Lxxxx

Hnitaskrá:

Heiti:	Austur	Norður
119	X=324370.654	Y=389210.254
120	X=324332.258	Y=389186.787
121	X=324376.586	Y=389114.261
122	X=324414.982	Y=389137.728

Net reiknað í Hnitakerfi ISN-93



Norðurpíla

- F_{sxx}= Hæð skólpeheimæðar
- F_{rxx}= Hæð regnheimæðar
- L= Hæð lóðar við lóðarmörk
- G= Hæð götu við lóðarmörk
- S= Hæð skólpeheimæðar



90° gráðu horn



Útlínur lóðar



Bifreiðarstæði innan lóðar og fjöldi



Flatarmál lóðar



Nýtingarhlutfall lóðar



Byggingarreitur á lóð, bindandi



Byggingarreitur á lóð, hámark



Gólfkóti húss



Mænisstefna



Leyfilegur fjöldi hæða



Reykjanesbær
Tæknideild



VERKFRÆÐISTOFA SUÐURNESJA

Lóðarblað

Smiðjutröð 3, Ásbrú

Samþ.


Tillaga að kvöðum fyrir lagnir

Dags. 03.11.2017

Kvarði - A3 1:1000

Teiknað SV

Yfirfarið kt:090856-3249

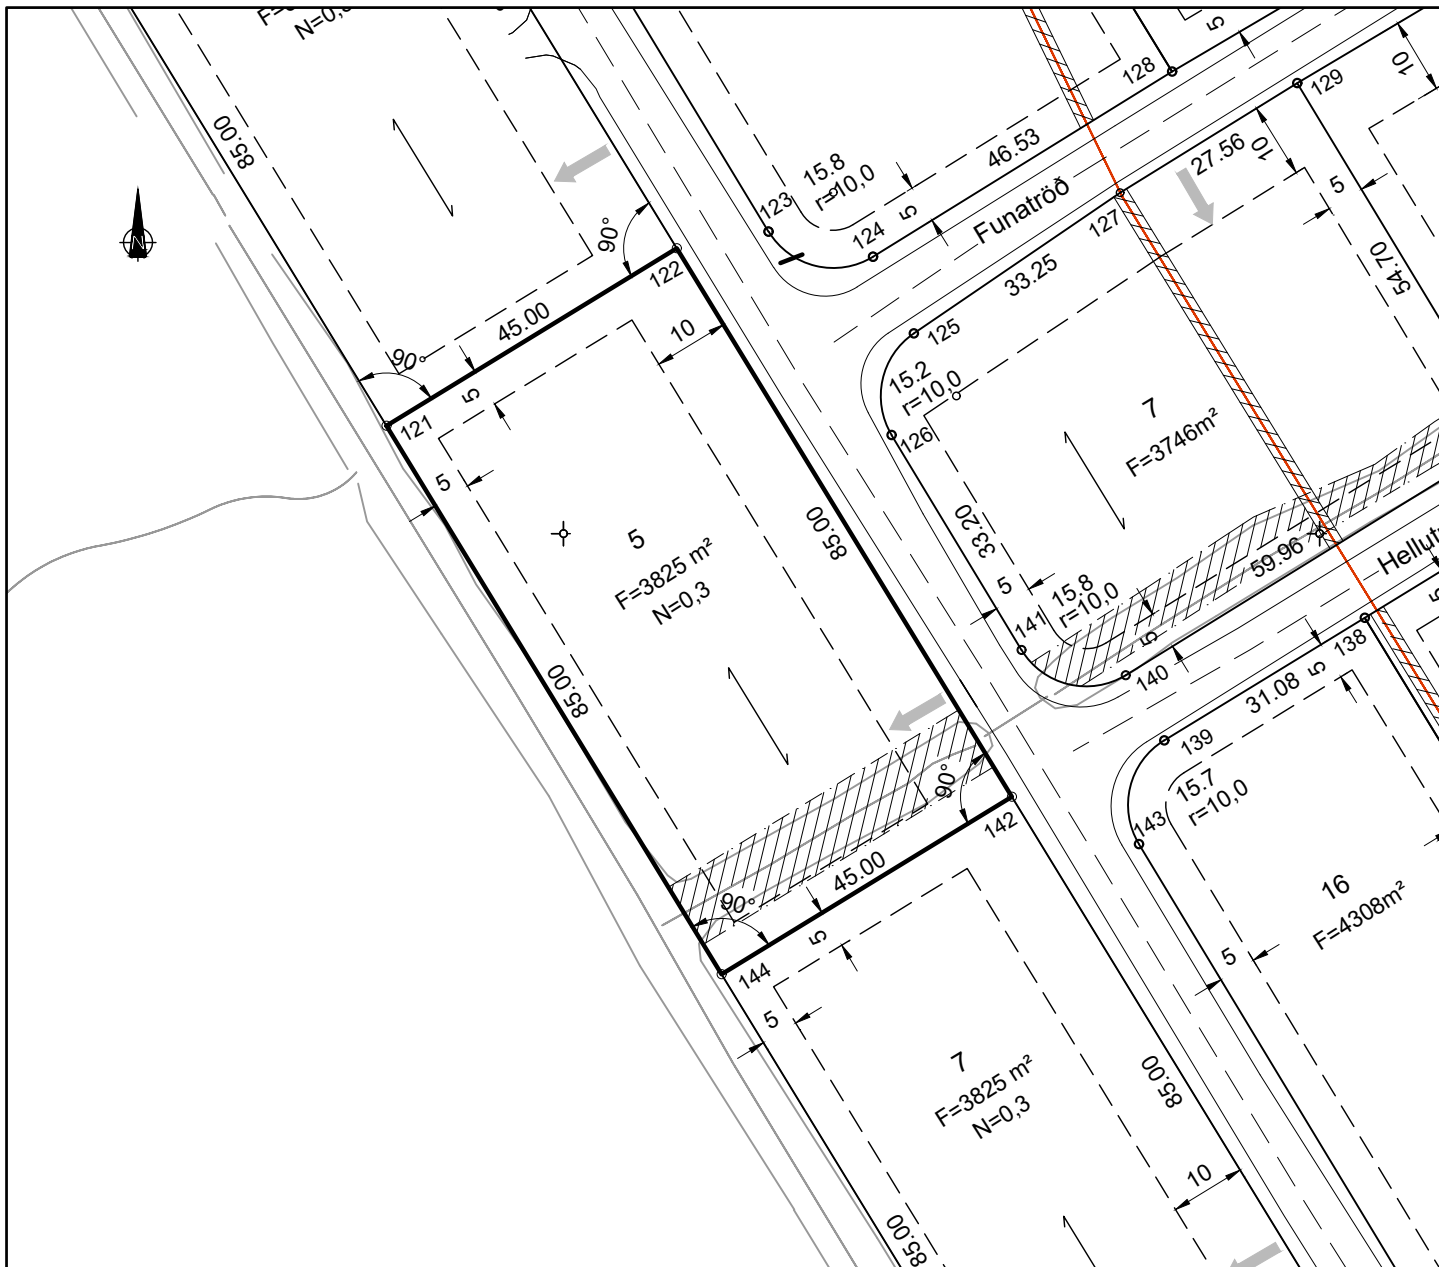

Breyting 1:	Dags:	Breyting 2:	Dags:
Kvöðum um fráveitulagnir og regnvatnsskurði bætt við	SV 05.03.'25		

Kvaðir:

- Kvöð um inntak hitaveitu og neysluvatns
- Kvöð um 50 mm ídráttarrör fyrir rafmagn og fjarskiptalagnir að lóðarmörkum
- Kvöð um fráveitulagnir
- Kvöð um regnvatnsskurði

Tekið úr landi: xxxxxx
Landeignarnúmer: Lxxxx

Hnitaskrá:

Heiti:	Austur	Norður
121	X=324376.586	Y=389114.261
122	X=324414.982	Y=389137.728
142	X=324459.310	Y=389065.202
144	X=324420.914	Y=389041.734

Net reiknað í Hnitakerfi ISN-93



Norðurpíla

- F_{sxx}= Hæð skolpheimæðar
- F_{rxx}= Hæð regnheimæðar
- L= Hæð lóðar við lóðarmörk
- G= Hæð götu við lóðarmörk
- S= Hæð skolpheimæðar

- Neysluvatn
- Hitaveita
- Frárennsli
- Rafstrengur
- 90° gráðu horn



Útlínur lóðar



Bíreiðarstæði innan lóðar og fjöldi

F= m²

Flatarmál lóðar

N=0.0

Nýtingarhlutfall lóðar



Byggingarreitur á lóð, bindandi



Byggingarreitur á lóð, hámark

GK=

Gólfkóti húss



Mænisstefna

2h+kj

Leyfilegur fjöldi hæða



Reykjanæsbær
Tæknideild



VERKFRÆÐISTOFA SUÐURNESJA

Lóðarblað

Smiðjutröð 5, Ásbrú

Dags. 03.11.2017


Kvarði - A3 1:1000

Teiknað SV

Yfirfarið kt.090856-3249

Samp.

Tillaga að kvöðum fyrir lagnir

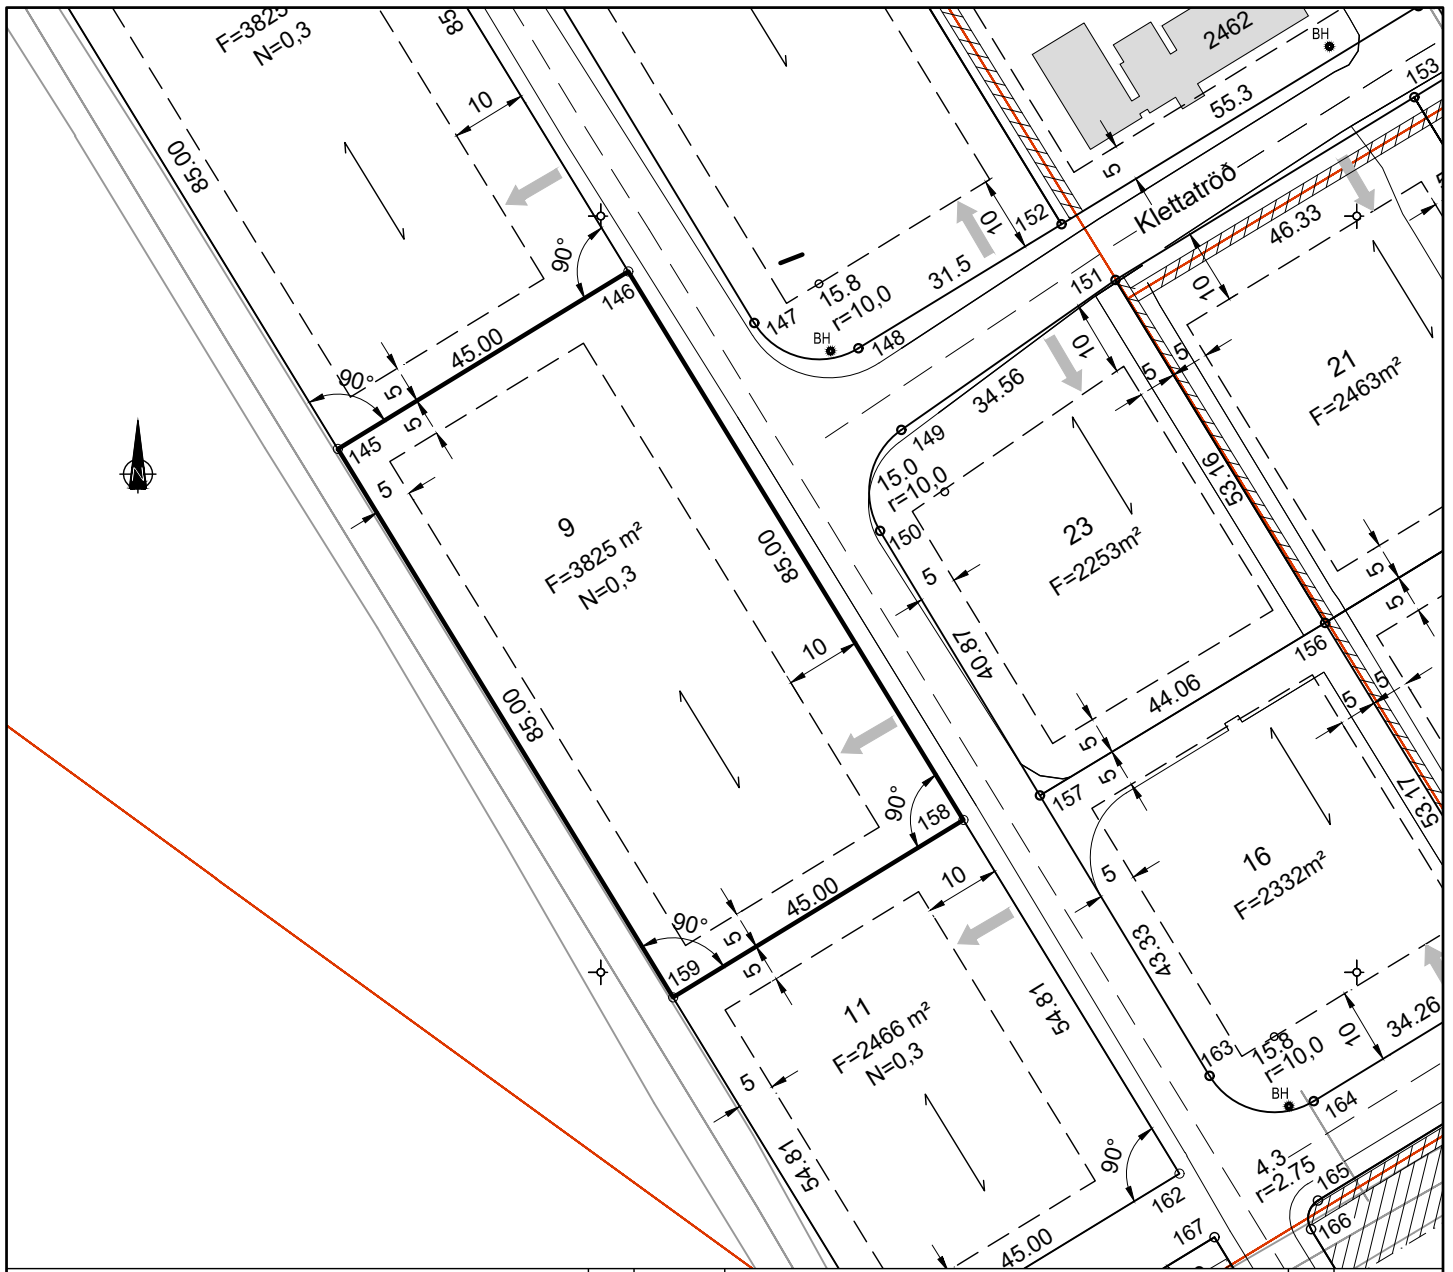

Breyting 1:	Dags:	Breyting 2:	Dags:
-	-	-	-

Kvaðir:

- Kvöð um inntak hitaveitu og neysluvatns
- Kvöð um 50 mm ídráttarrör fyrir rafmagn og fjarskiptalagnir að lóðarmörkum

Tekið úr landi: xxxxxx
Landeignarnúmer: Lxxxx

Hnitaskrá:

Heiti:	Austur	Norður
145	X=324465.242	Y=388969.208
146	X=324503.638	Y=388992.676
158	X=324547.966	Y=388920.150
159	X=324509.570	Y=388896.682

Net reiknað í Hnitakerfi ISN-93



Norðurpíla

- F_{sxx}= Hæð skolpheimaðar
- F_{rxx}= Hæð regnheimæðar
- L= Hæð lóðar við lóðarmörk
- G= Hæð götu við lóðarmörk
- S= Hæð skolpheimaðar



90° gráðu horn



Útlínur lóðar



Bifreiðarstæði innan lóðar og fjöldi



Flatarmál lóðar



Nýtingarhlutfall lóðar



Byggingarreitur á lóð, bindandi



Byggingarreitur á lóð, hámark



Gólfkóti húss



Mænisstefna



Leyfilegur fjöldi hæða



Reykjanæsbær
Tæknideild



VERKFRÆÐISTOFA SUÐURNESJA

Lóðarblað

Smiðjutröð 9, Ásbrú

Samþ.


Tillaga að kvöðum fyrir lagnir

Dags. 03.11.2017

Kvarði - A3 1:1000

Teiknað SV

Yfirfarið kt.090856-3249

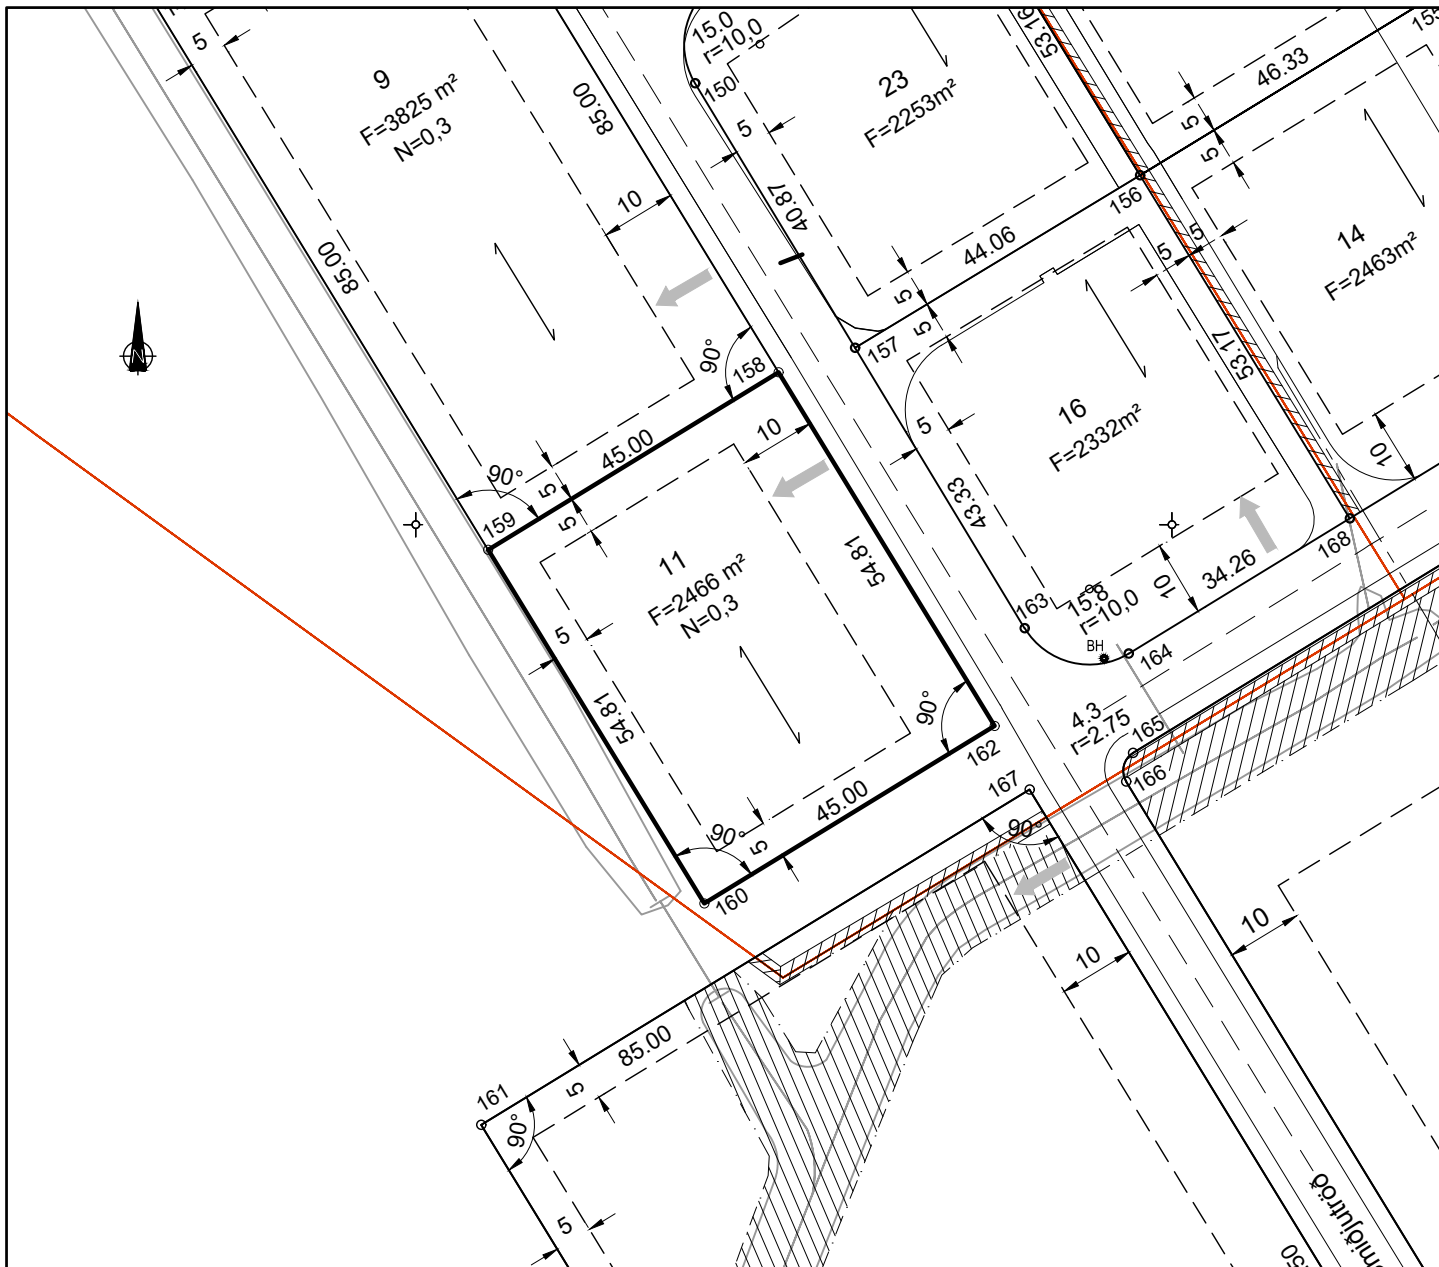

Breyting 1: - Dags: - Breyting 2: - Dags: -

Kvaðir:

- Kvöð um inntak hitaveitu og neysluvatns
- Kvöð um 50 mm ídráttarrör fyrir rafmagn og fjarskiptalagnir að lóðarmörkum

Tekið úr landi: xxxxxx
Landeignarnúmer: Lxxxx

Hnitaskrá:

Heiti:	Austur	Norður
158	X=324547.966	Y=388920.150
159	X=324509.570	Y=388896.682
160	X=324538.154	Y=388849.916
162	X=324576.550	Y=388873.384

Net reiknað í Hnitakerfi ISN-93



Norðurpíla

- F_{sxx}= Hæð skólpeimæðar
- F_{rxx}= Hæð regnheimæðar
- L= Hæð lóðar við lóðarmörk
- G= Hæð götu við lóðarmörk
- S= Hæð skólpeimæðar



Neysluvatn



Hitaveita



Frárennsli



Rafstrengur



90° gráðu horn



Útlínur lóðar



Bifreiðarstæði innan lóðar og fjöldi

F= m²

Flatarmál lóðar

N=0.0

Nýtingarhlutfall lóðar



Byggingarreitur á lóð, bindandi



Byggingarreitur á lóð, hámark

GK=

Gólfkóti húss



Mænisstefna

2h+kj

Leyfilegur fjöldi hæða



Reykjanesbær
Tæknideild



VERKFRÆÐISTOFA SUÐURNESJA

Lóðarblað

Smiðjutröð 11, Ásbrú

Samþ.


Tillaga að kvöðum fyrir lagnir

Dags. 03.11.2017

Kvarði - A3 1:1000

Teiknað SV/VJ

Yfirfarið kt.090856-3249

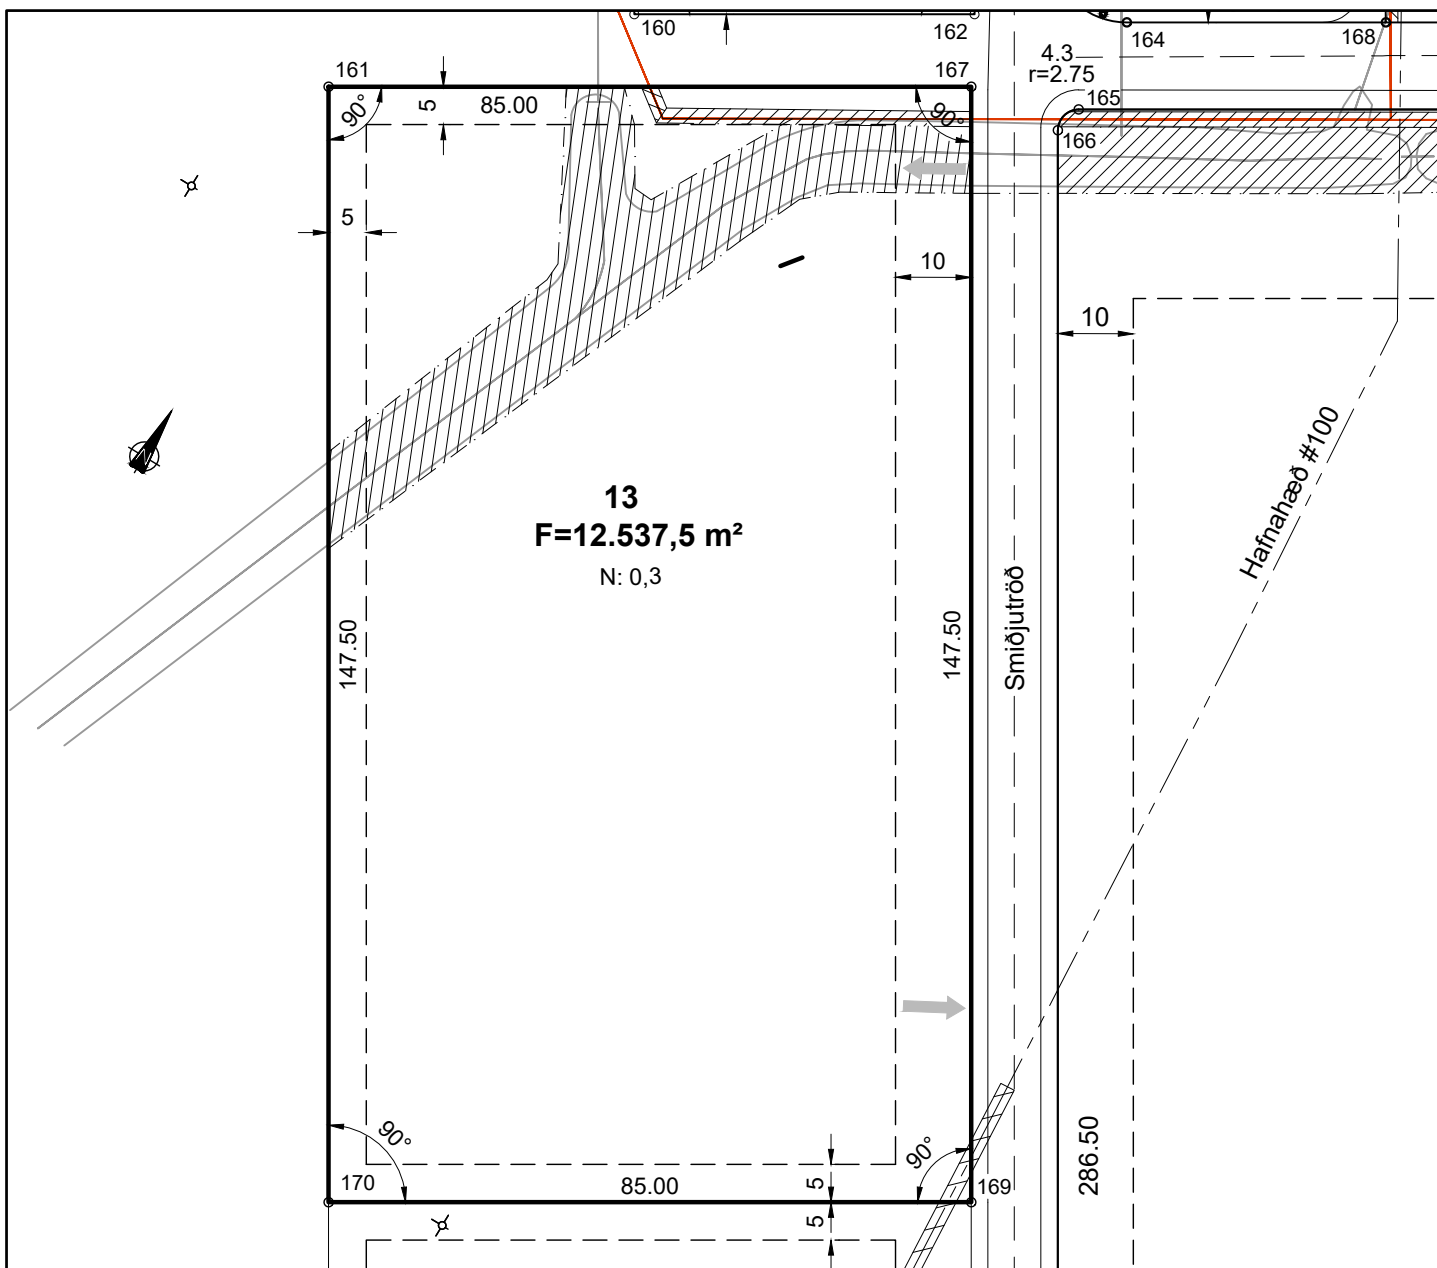

Breyting 1:	BG	Dags:	09.11.'15	Breyting 2:	SV	Dags:	05.03.'25
Kvöð um lagnir bætt við		Kvöðum um fráveitulagnir og regnvatnsskurði bætt við					

Kvaðir:

- Kvöð um inntak hitaveitu og neysluvatns
 - Kvöð um 50 mm ídráttarrör fyrir rafmagn og fjarskiptalagnir að lóðarmörkum
 - Kvöð um fráveitulagnir
 - Kvöð um regnvatnsskurði
 - Kvöð um lagnir
- Kvöð þessi gildir einungis næstu 10 ár, frá 1. september 2015 til 1. september 2025

Tekið úr landi: xxxxxx
Landeignarnúmer: Lxxxx

Hnitaskrá:

Heiti:	Austur	Norður
161	X=324508.645	Y=388820.649
167	X=324581.171	Y=388864.977
169	X=324658.094	Y=388739.123
170	X=324585.568	Y=388694.795

Net reiknað í Hnitakerfi ISN-93



Norðurpíla

F_{sxx}= Hæð skólpeimæðar
F_{rxx}= Hæð regnheimæðar
L= Hæð lóðar við lóðarmörk
G= Hæð götu við lóðarmörk
S= Hæð skólpeimæðar

- Neysluvatn
- Hitaveita
- Frárennsli
- Rafstrengur
- 90° gráðu horn



Útlínur lóðar



Bifreiðarstæði innan lóðar og fjöldi

F= m²

Flatarmál lóðar

N=0.0

Nýtingarhlutfall lóðar



Byggingarreitur á lóð, bindandi



Byggingarreitur á lóð, hámark

GK=

Gólfkóti húss



Mænisstefna

2h+kj

Leyfilegur fjöldi hæða



Reykjanesbær
Tæknideild



VERKFRÆÐISTOFA SUÐURNESJA

Lóðarblað

Smiðjutröð 13, Ásbrú

Samþ.


Tillaga að kvöðum fyrir lagnir

Dags. 24.06.2015

Kvarði - A3 1:1000

Teiknað SV/VJ

Yfirfarið kt:090856-3249

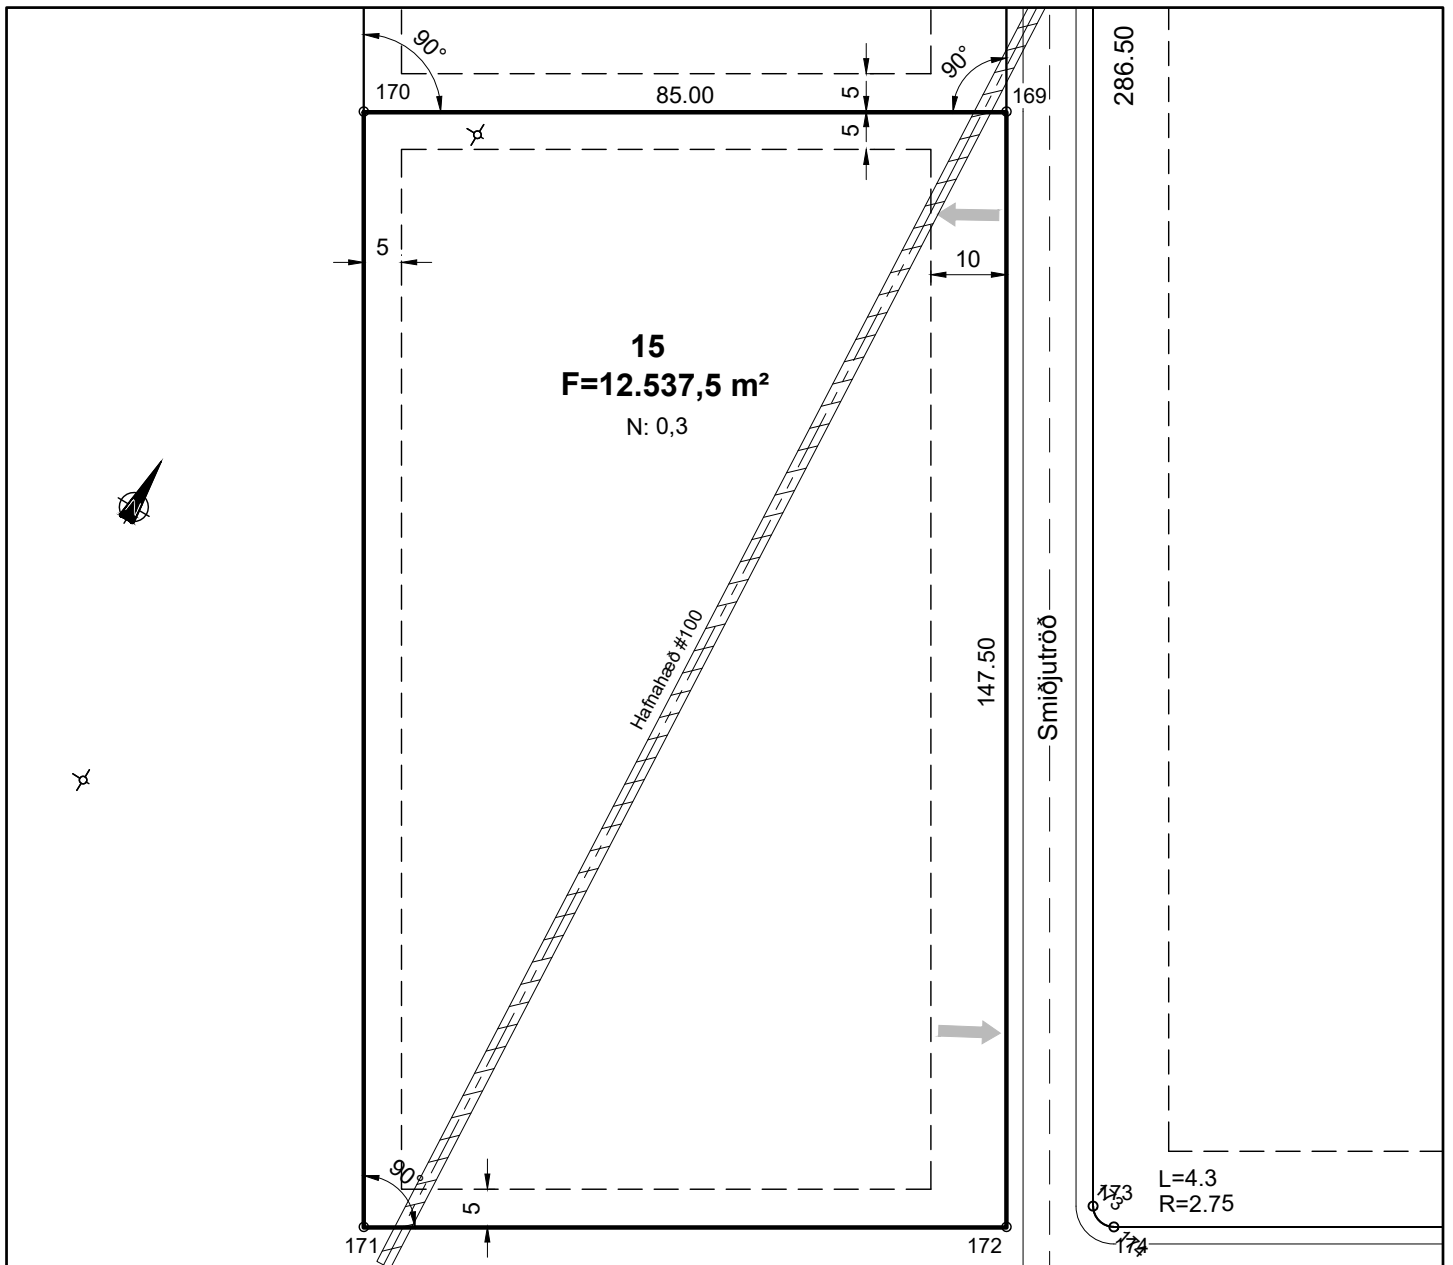

Breyting 1:	BG	Dags:	09.11.'15	Breyting 2:	-	Dags:	-
-------------	----	-------	-----------	-------------	---	-------	---

Kvaðir:

- Kvöð um inntak hitaveitu og neysluvatns
- Kvöð um 50 mm ídráttarrör fyrir rafmagn og fjarskiptalagnir að lóðarmörkum
- Kvöð um lagnir
Kvöð þessi gildir einungis næstu 10 ár, frá 1. september 2015 til 1. september 2025

Tekið úr landi: xxxxxx
Landeignarnúmer: Lxxxx

Hnitaskrá:

Heiti:	Austur	Norður
169	X=324658.094 Y=388739.123	
170	X=324585.568 Y=388694.795	
171	X=324662.490 Y=388568.941	
172	X=324735.016 Y=388613.269	

Net reiknað í Hnitakerfi ISN-93



Norðurpíla

F_{sxx}= Hæð skolpheimæðar
F_{rxx}= Hæð regnheimæðar
L= Hæð lóðar við lóðarmörk
G= Hæð götu við lóðarmörk
S= Hæð skolpheimæðar



90° gráðu horn



Útlínur lóðar



Bifreiðarstæði innan lóðar og fjöldi



Flatarmál lóðar



Nýtingarhlutfall lóðar



Byggingarreitur á lóð, bindandi



Byggingarreitur á lóð, hámark



Gólfkóti húss



Mænisstefna



Leyfilegur fjöldi hæða



Reykjanesbær
Tæknideild



VERKFRÆÐISTOFA SUÐURNESJA

Lóðarblað

Smiðjutröð 15, Ásbrú

Samþ.

Tillaga að kvöðum fyrir lagnir

Dags. 24.06.2015

Kvarði - A3 1:1000

Teiknað SV/VJ

Yfirfarið kt:090856-3249