


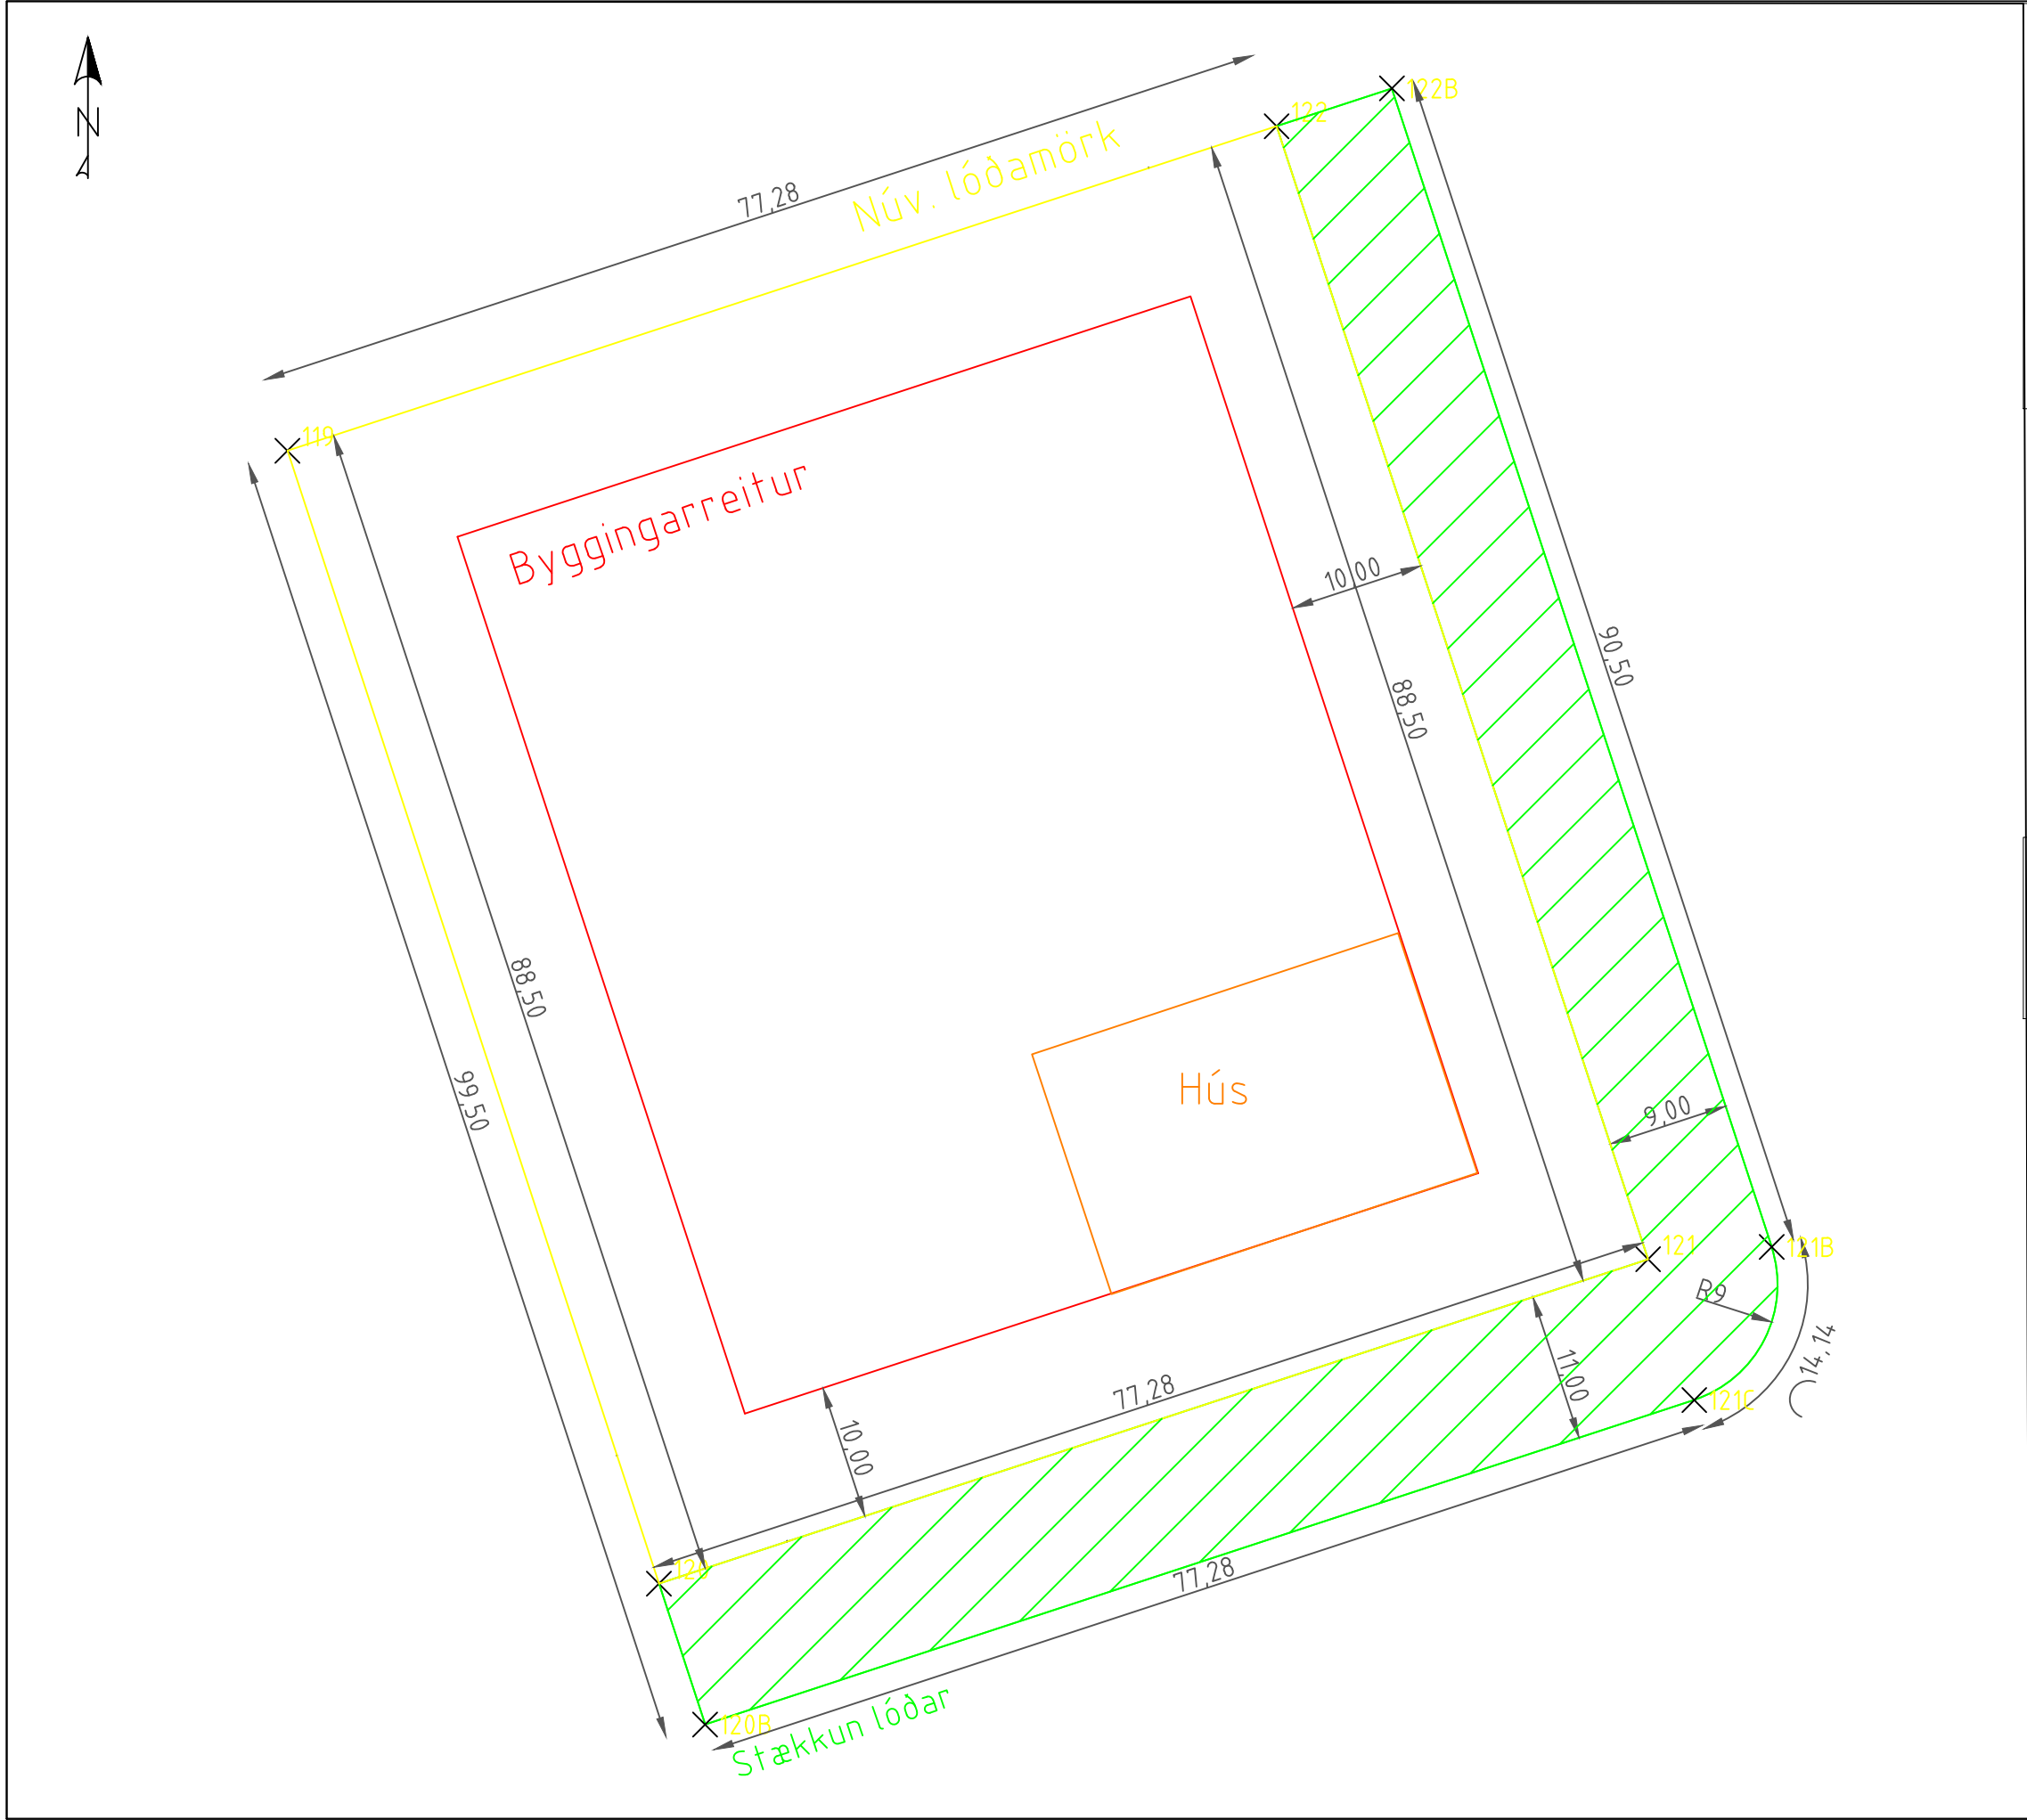

Hnitaskrá fyrir breytingu

Númer	Austur	Norður
119	325618.95	395249.42
120	325646.53	395165.32
121	325719.96	395189.41
122	325692.38	395273.50

Hnitaskrá eftir breytingar		
Númer	Austur	Norður
119	325618.95	395249.42
122B	325700.93	395276.31
121B	325729.13	395190.31
121C	325723.39	395178.96
120B	325649.96	395154.87

Núverandi flatarmál lóðar: 6.839 m²
Flatarmál lóðar eftir stækkun: 8.567 m²

TÆKNIPJÓNUSTA SÁ ehf

HAFNARGATA 60
230 KEFLAVÍK
Sí: 421-5105
sigurdur@t-sa.is

ESJ Vörubílar

Selvík 1

Tilaga að breyttum lóðamörkum

Hannað	Teiknað	JAS
Yfirfarið	Dags	15.09.2023
skv. A3 1:500	nr.	15
Hönnunarstjóri		
Hönnuður		



Hnitaskrá fyrir breytingu

Númer	Austur	Norður
119	325618.95	395249.42
120	325646.53	395165.32
121	325719.96	395189.41
122	325692.38	395273.50

Hnitaskrá eftir breytingar

Númer	Austur	Norður
119	325618.95	395249.42
122B	325700.93	395276.31
121B	325729.13	395190.31
121C	325723.39	395178.96
120B	325649.96	395154.87

Núverandi flatarmál lóðar: 6.839 m²
Flatarmál lóðar eftir stækkun: 8.567 m²

TÆKNIPJÓNUSTA SÁ ehf HAFNARGATA 60 230 KEFLAVÍK Sí: 421-5105 sigurdur@t-sa.is		
ESJ Vörubílar		
Selvík 1		
Tilfaga að breyttum lóðamörkum		
Hannað	Teiknað	JAS
Yfirfarið	Dags	15.09.2023
mkv. A3 1:500	nr.	15
Hönnunarstjóri		
Hönnuður		