
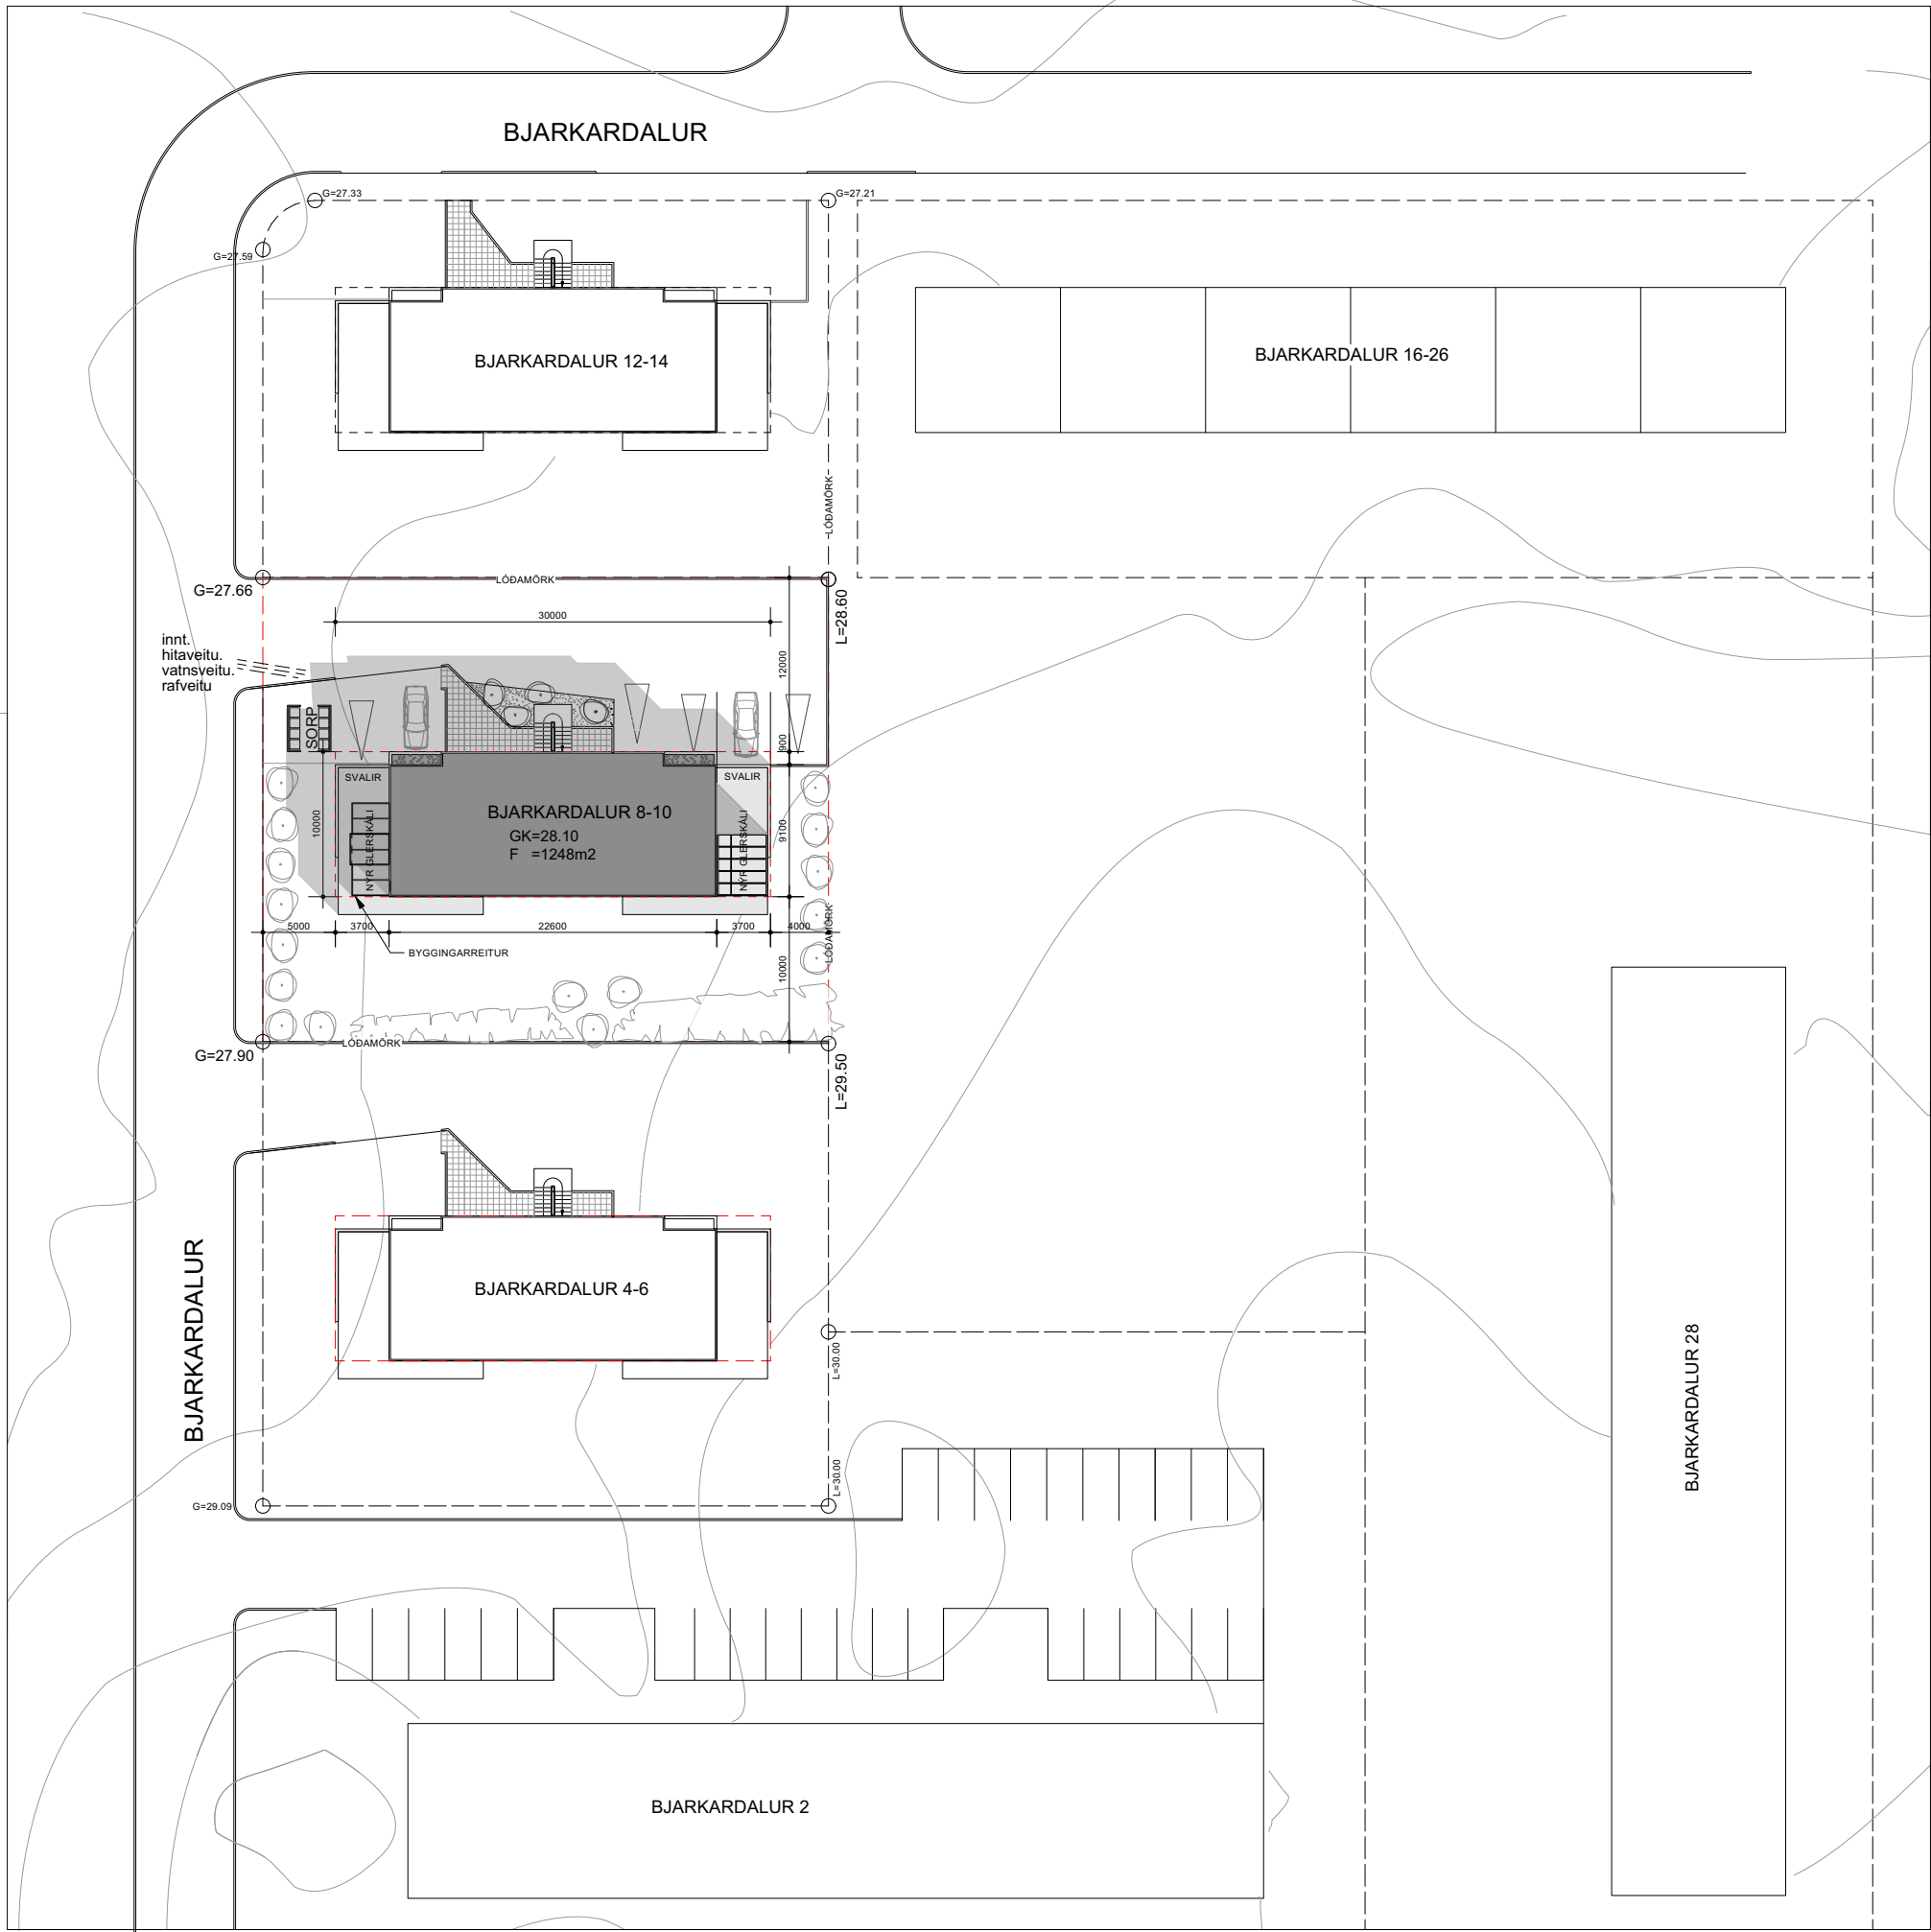


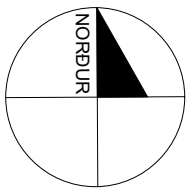

AFSTÖÐUMYND 1:500

Byggingarlýsing:

Almenn atriði

Um er að ræða fjórbylishús við bjarkardal 8-10 á tveimur hæðum með fjórum innbyggðum bílskúrum. Á neðri hæð eru tvær þriggja herbergja íbúðir auk bílskúra en á efri hæð tvær þriggja herbergja íbúðir með svölum á suðurhlíð og yfir bílskúrum. Aðgengi að íbúðum á efri hæð er um opnar tröppur upp á svalgang þaðan sem gengið er inn í íbúðir. Íbúðir neðri hæðar eru hannaðar á grundvelli algildrar hönnunar. Auk fjögurra bílskúra er gert ráð fyrir 6 bílastæðum á lóðinni, þar af eitt fyrir hreyfihamlaða. Fjögur af þessum 6 stæðum eru fyrir framan bílskúrana. Á lóð er gert ráð fyrir 2 sorplátum fyrir hverja íbúð.

Burðarvirki:

Sökkla botnplata og allt burðarvirki er staðsteypt með járnbentri steinsteypu. Þak er einhalla með 8" halla. burðarvirki þaks er límtré/timbur- bitar.

Einangrun:

Botnplata og sökkla eru einangraðir með 100mm polystyren einangrun (u-gildi 0.3 w/m2). Útveggir byggingarinnar eru einangraðir með 100mm polystyren einangrun (u-gildi 0.4 w/m2). Þak er einangað með 225mm steinullareinangrun (u-gildi 0.2 w/m2). Gluggar (timbur/ ál) eru með tvöföldu k-gleri.

Klæðningar

Allir útveggir hússins eru þússaðir og málast í ljósum og dekkri gráum lit. Þá er lítill hluti hússins málaður í okkurgulur lit. Þakið er varið ásoðnum tvöföldum þakdúk. Löttir innveggir eru með tvöfalt gífs á blikkstoðum, einangraðir með steinull.

Ýmis atriði:

Húsið er hitað upp með hefðbundnu ofnakerfi, en gólfhiti er í eldhúsi og baðherbergjum. Loftræsing er í gluggalausum rýmum en annars er loftræst um opnanleg fög. Gólfniðurföll eru í votrymum, bílskúrum og á svölum. Sorpskýli skv. gr.6.12.8 byggingareglugerðar.

Kólnunartölur:

Þak	0.2 w/m2 k (t.d. 225mm steinull)
Veggir	0.4 w/m2 k (t.d. 100mm polystyren)
Gólf	0.3 w/m2 k (t.d. 100mm polystyren)
Gluggar.vegið meðaltal	2.0 w/m2 k (t.d. tvöfalt k-gler)
Hurðir	3.0 w/m2 k

Brunavarnir:.

Klæðning veggja og lofta í bílskúr eru í flokki 1 og klæðning lofta í íbúðum er ekki lakari en í flokki 2. Í hverju herbergi er björgunarop. Staðsetning reykskynjara er skv. grunnmyndum. Brunavarnir í byggingunni er að öðru leiti í samræmi við byggingareglugerð.

Stærðir:

brúttó flatarmál	510,1 m2
brúttó rúmmál	1.606,8 m3
stærð lóðar.	1.248,0 m2
nýtingarhlutfall.	0,41


Fjöldi bílastæða á lóð: 6 stæði þar af eitt fyrir hreyfihamlaða

tákn:

R	reykskynjari
BO	björgunarop
ET	eldteppi
IR	viðkomandi rými skal loftræst
GN	viðkomandi rými skal vera með gólf niðurfalli
ÞN	þak niðurfall
DN	svala niðurfall
GK	gólfkótar
K	hæðakótar
F	flatamál lóðar

Ný umsókn:.

Nú er sótt um leyfi fyrir gróðurskálum á svölu Bjarkardals 10 fyrir íbúð 0201 á 2. hæðinni. Skálinn er 14,9 m2 að grunnfleti og er gerður úr álprófilum og gleri. Rennihurðir eru á báðum göflum gróðurskálans, þak er einhalla frá gaffli hússins og er sömuleiðis úr álprófilum og gleri. Opnanlegir gluggar eru á báðum göflum. Litur álprófila skálans skal vera í samræmi við gluggakerfi hússins.

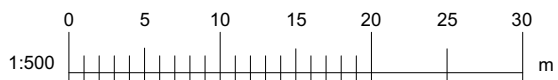




UNDIRSKRIFT AÐALHÖNNUÐAR

BJARKARDALUR 10 REYKJANESBÆR


STADGREINIR	2000 05 07830080	LANDNÚMER	210420
		VERK	10-17
		KVARDI	1:500
AFSTÖÐUMYND BYGGINGALÝSING		PAPPÍRS ST	A2
FJÖLBÝLISHÚS		TEIKN	Ó.SIG
		YFIRF	
ADALUPPDRAETTIR		DAGS	16.07.25
		TEIKN NR	A-10-01

funkis
ARKITEKTAR

TEIKNISTOFA ÞINGHOLTSTRÆTI 27. 101. RVK
INGUNN HELGA HAFSTAD ARKITEKT AJ
OMAR SIGURBERGSSON INNAHÚSSARKITEKT FHI
Sími: +354697 9090 +238 509559 EMAIL: omar@funkis.is

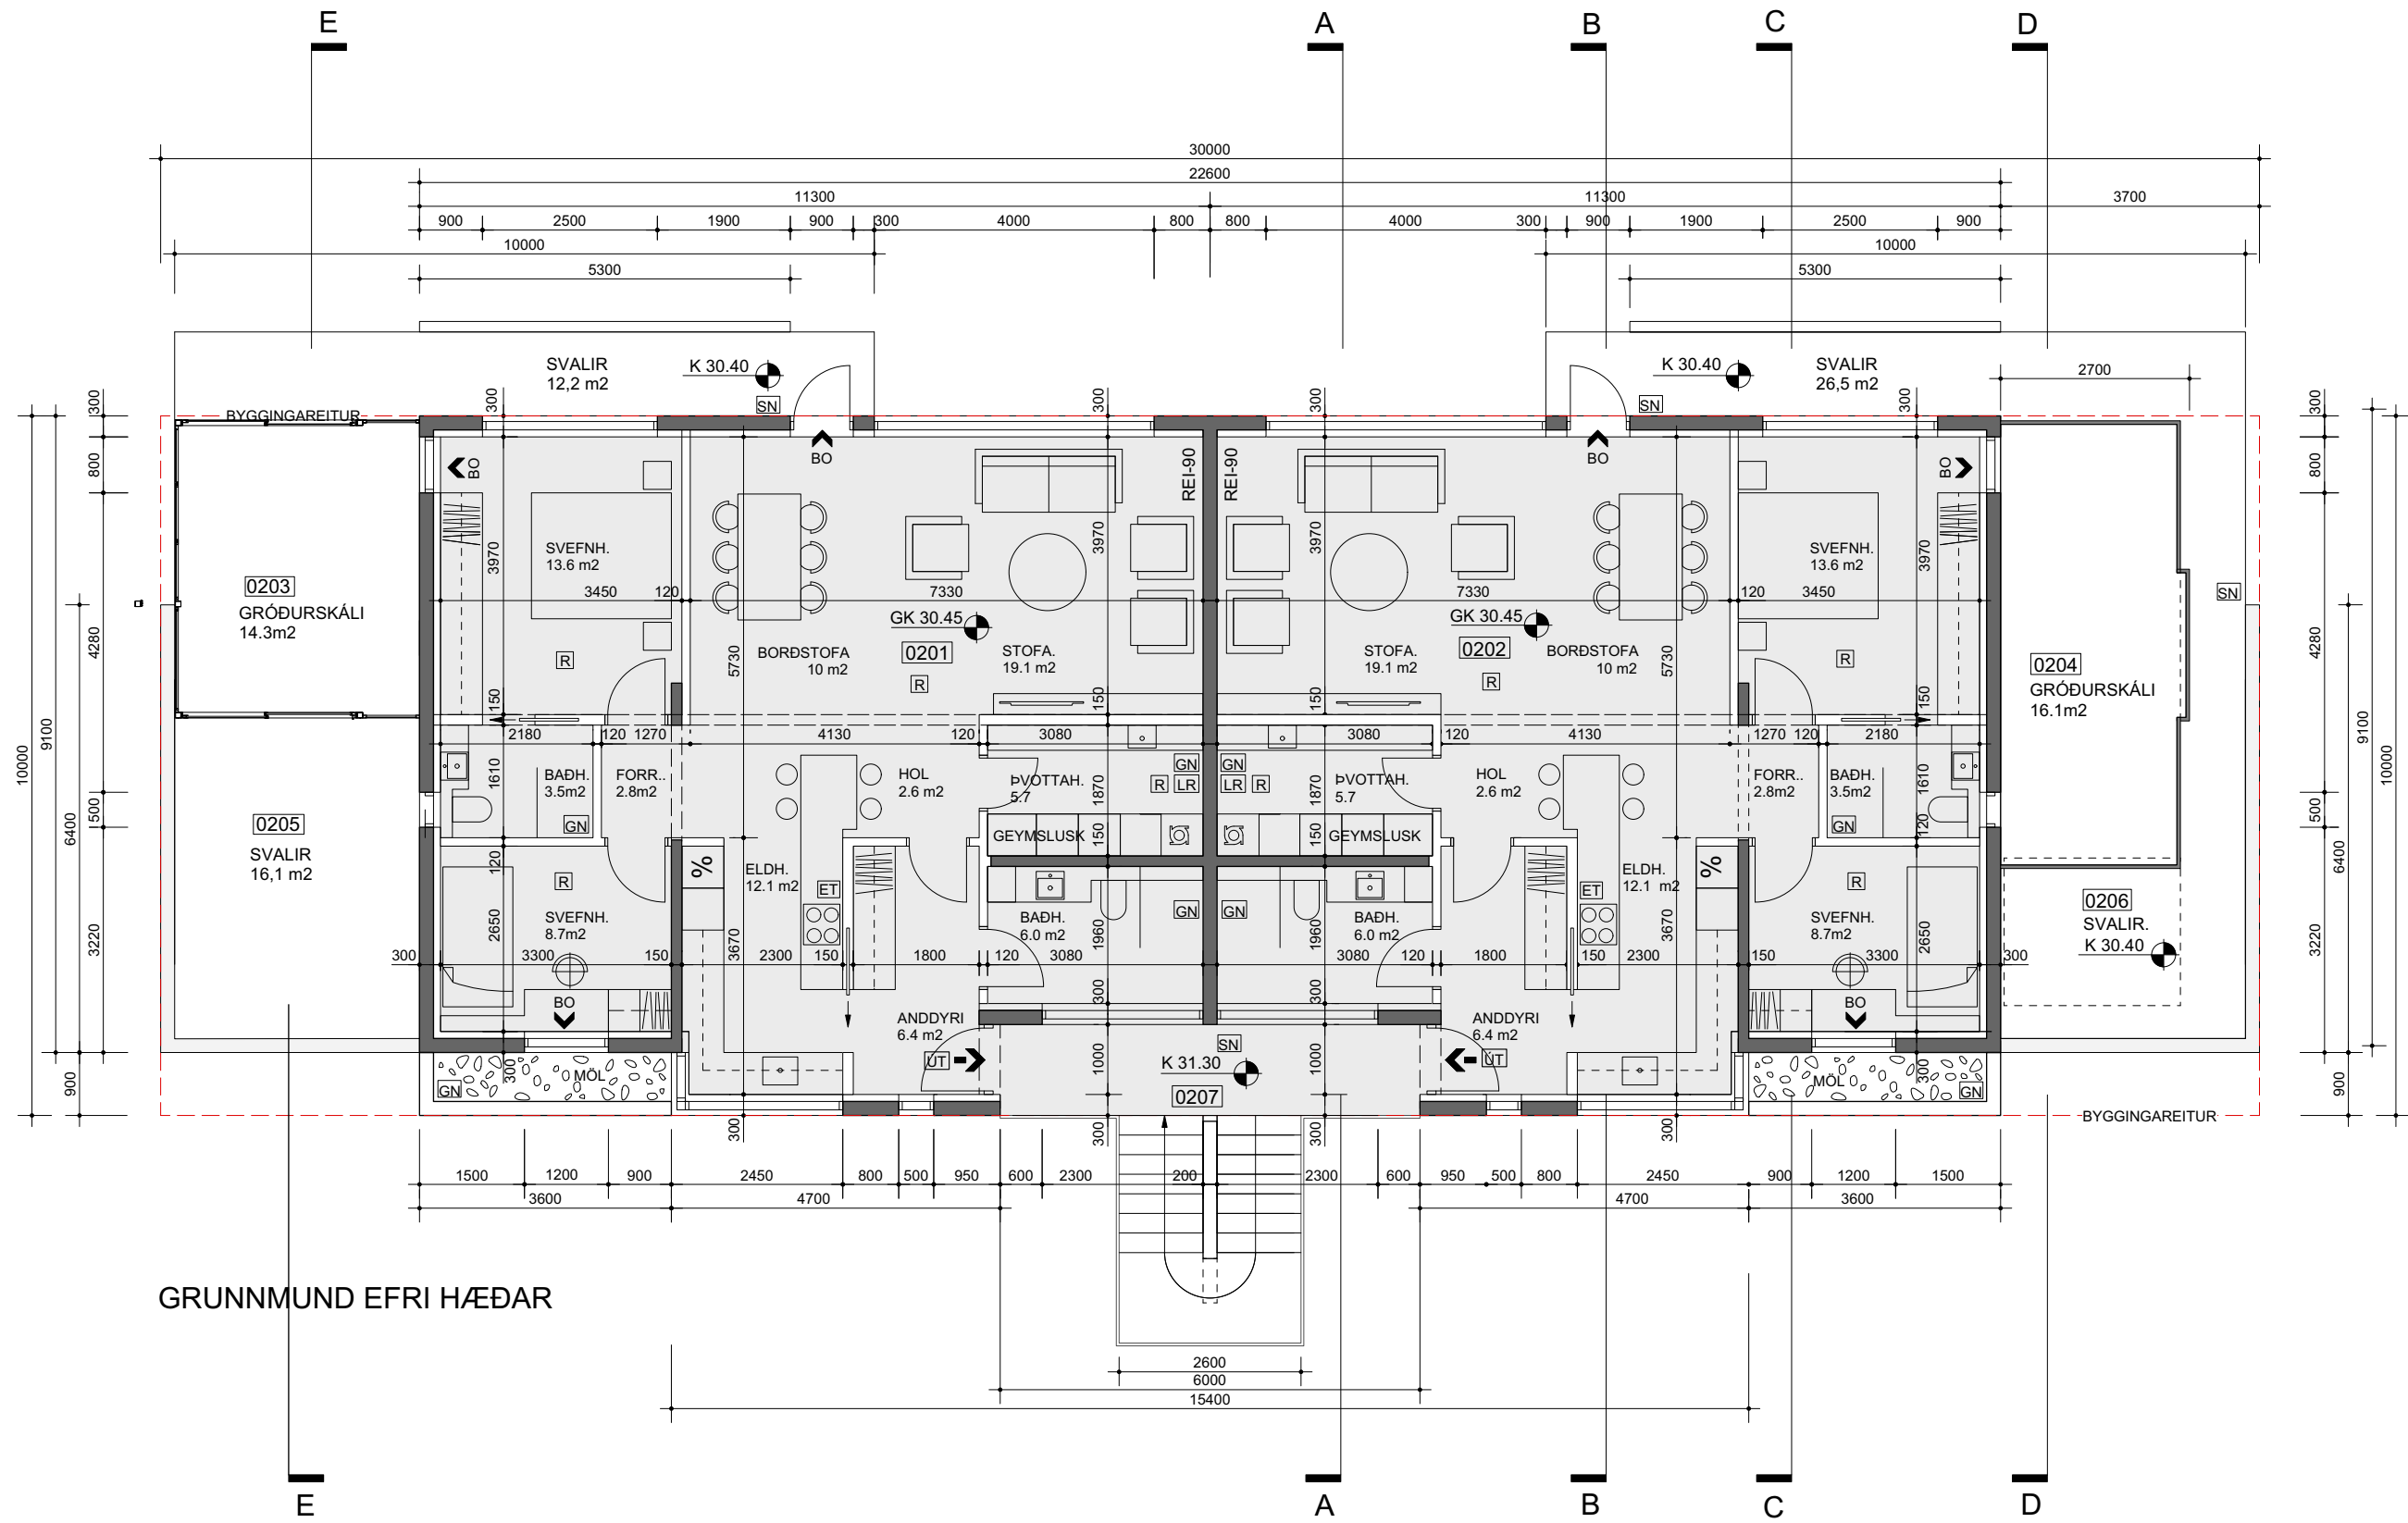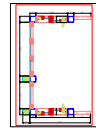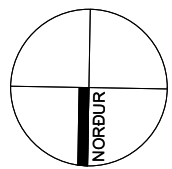

GRUNNMUND EFRI HÆÐAR

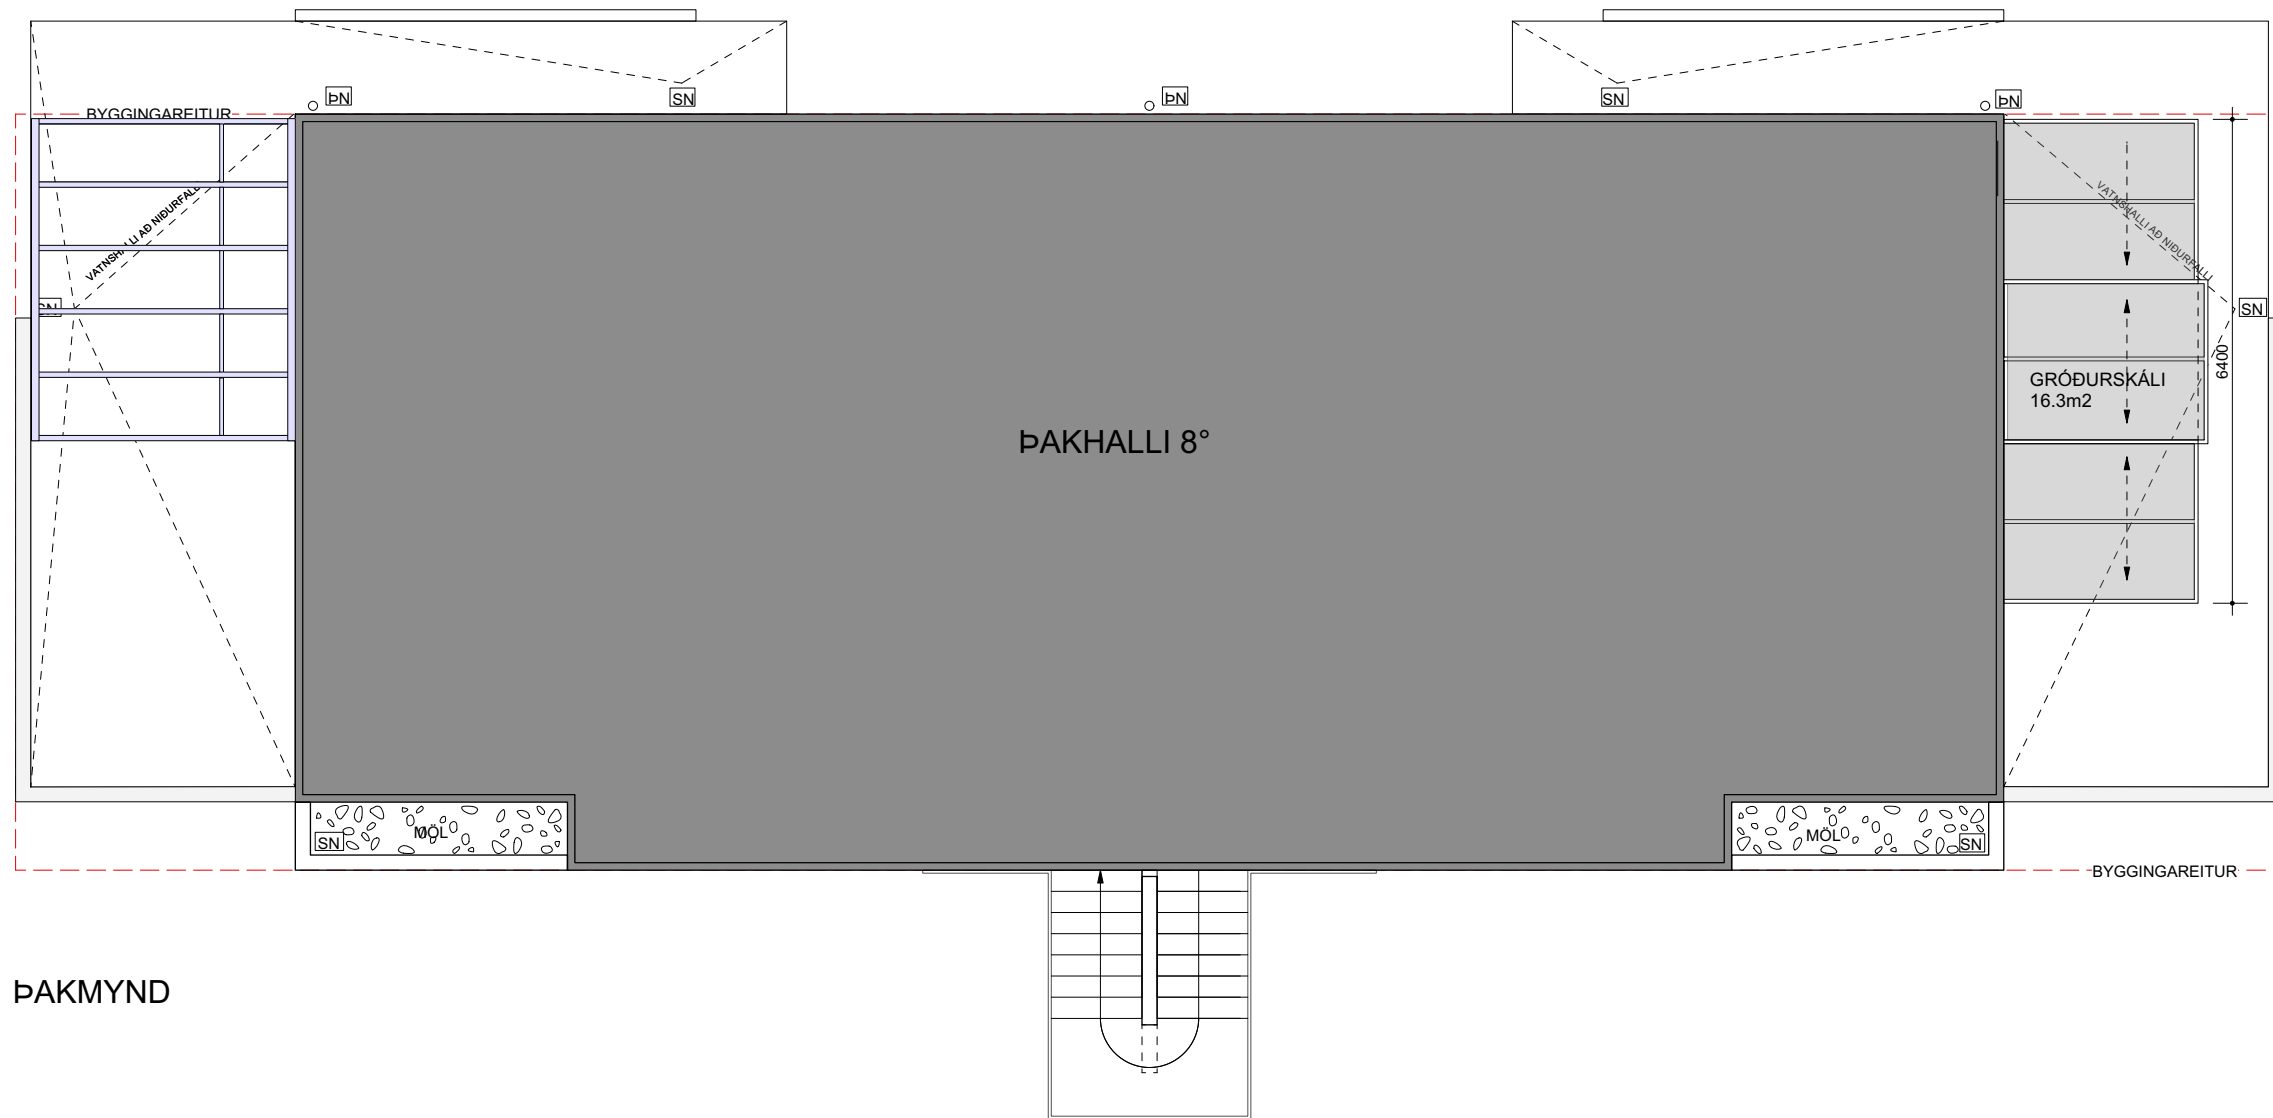


ÞAKMYND




UNDIRSKRIFT ADALHÖNNUDAR

BJARKARDALUR 10
REYKJANESBÆR


STADGREINIR	2000 05 07830080	LANDNÚMER	210420
		VERK	10-17
		KVARÐI	1:100
GRUNNMYND EFRI HÆÐAR		PAPPIRS ST	A2
ÞAKMYND		TEIKN	Ó.SIG
FJÖLBÝLISHÚS		YFIRF	
		DAGS	16.07.25
ADALUPPDRÆTTIR		TEIKN NR	A-10-03

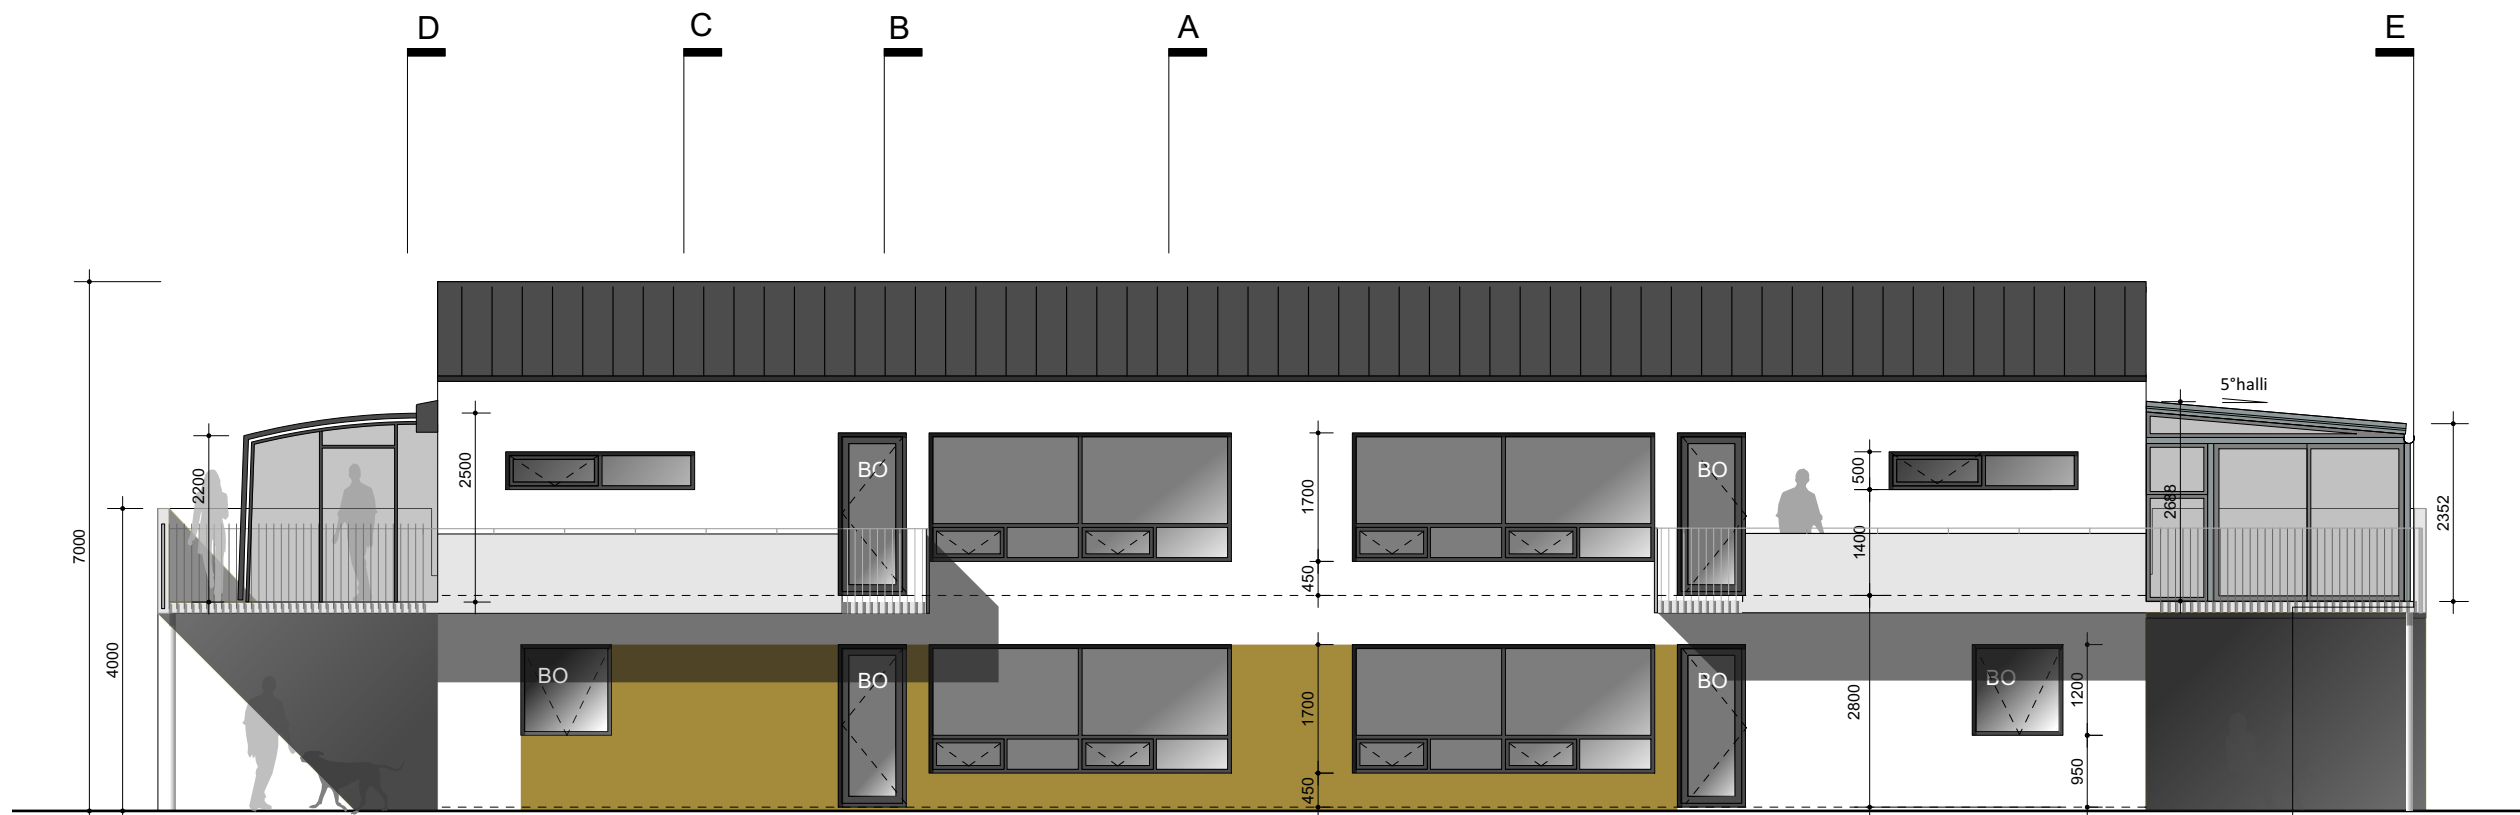


ÚTLIT SUÐUR

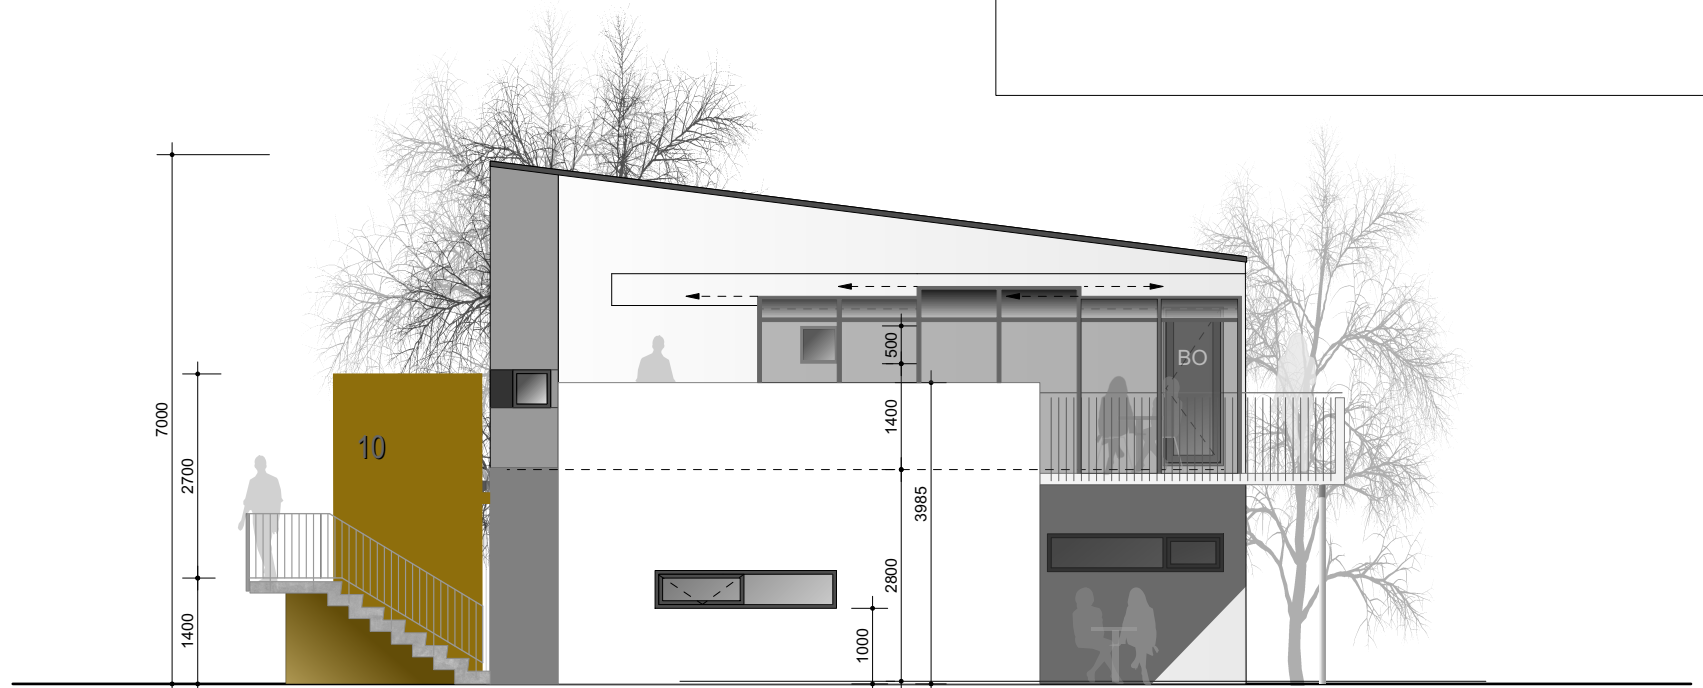

ÚTLIT VESTUR

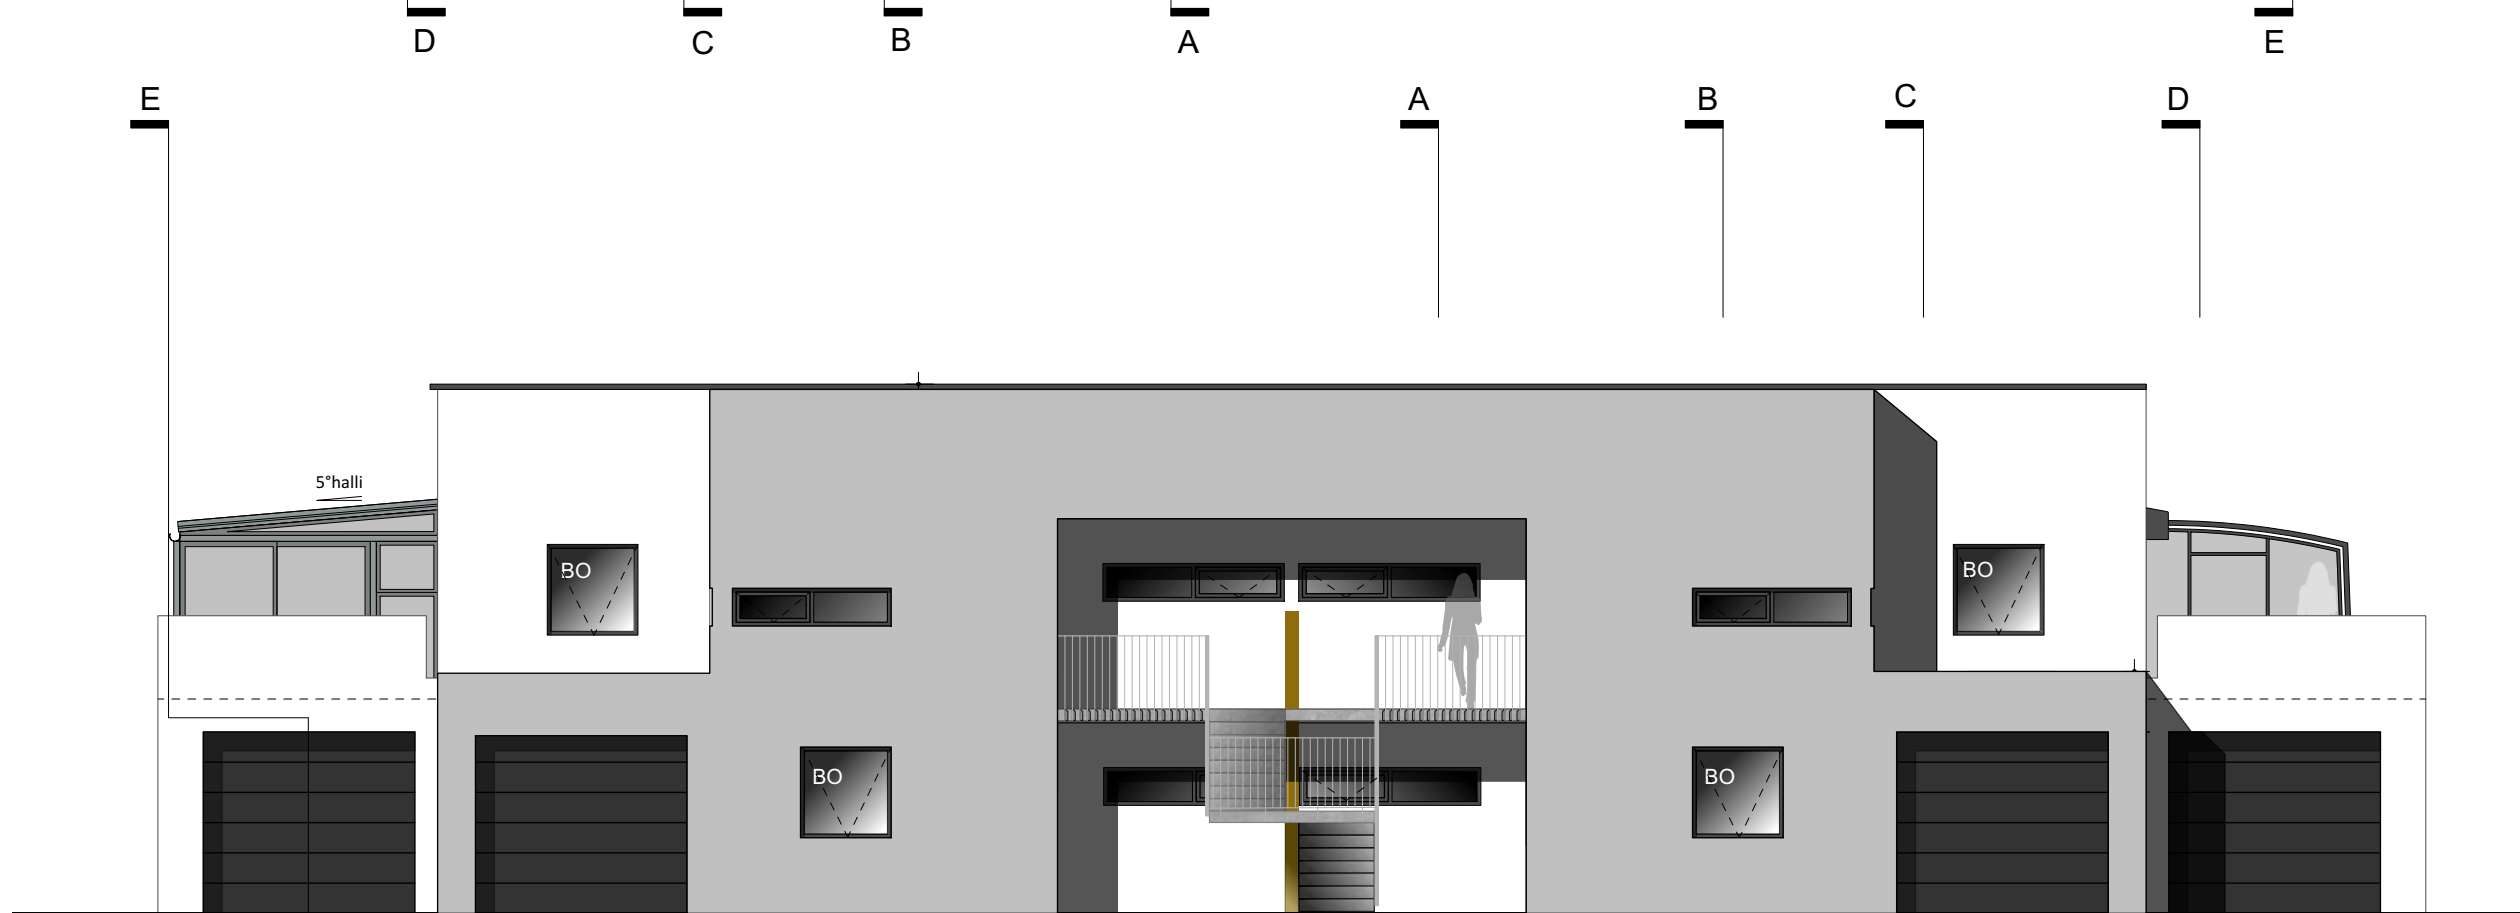

ÚTLIT NORÐUR

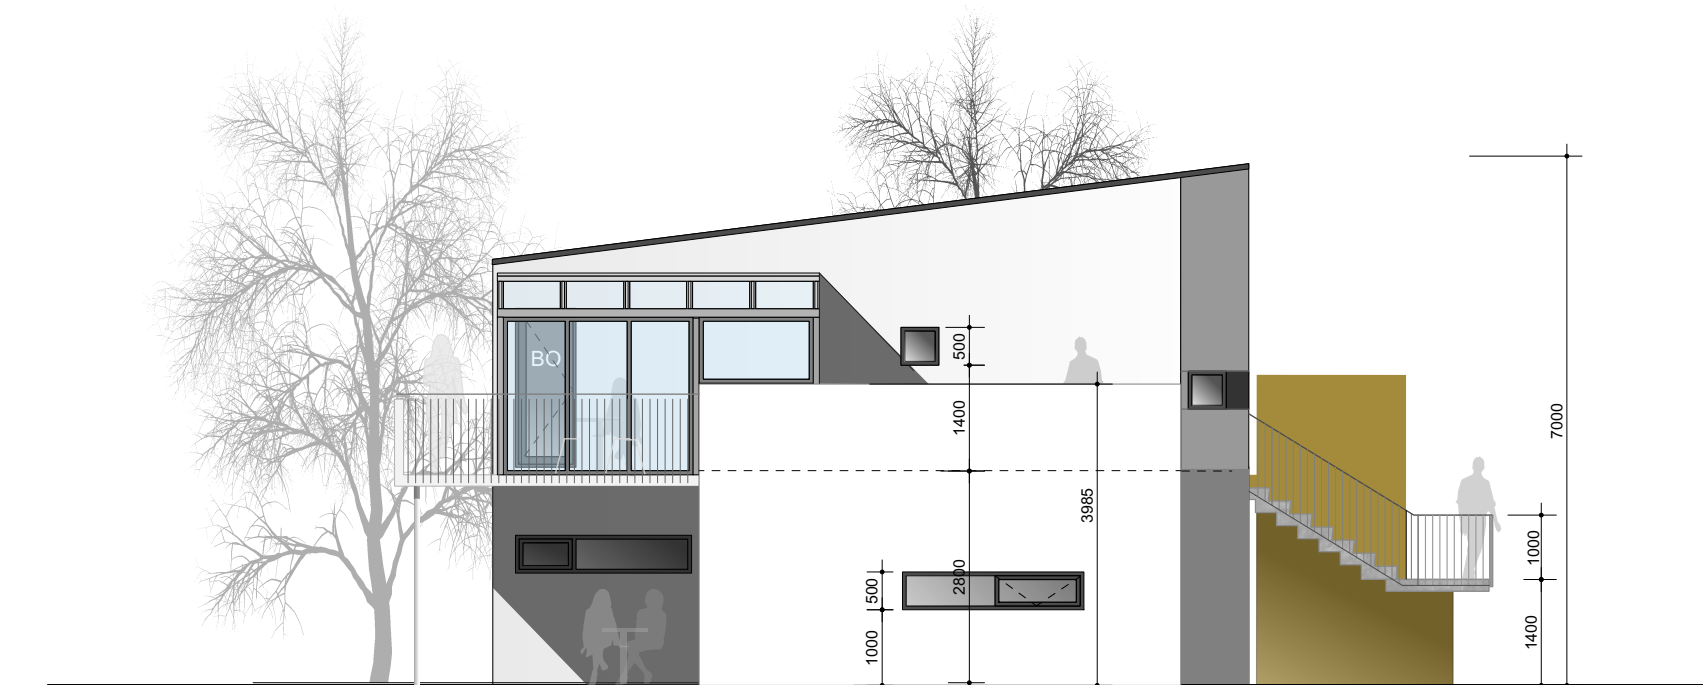

ÚTLIT AUSTUR



UNDIRSKRIFT ADALHÖNNUÐAR			
BJARKARDALUR 10 REYKJANESBÆR			
STADGREINIR	2000 05 07830080	LANDNÚMER	210420
ÚTIT	VERK		10-17
	KVARDI		1:100
	PAPPÍRS ST		A2
	TEIKN		Ó.SIG
FJÖLBÝLISHÚS	YFIRF		
AÐALUPPDRAÐTIR	DAGS		16.07.25
	TEIKN NR		A-10-05