


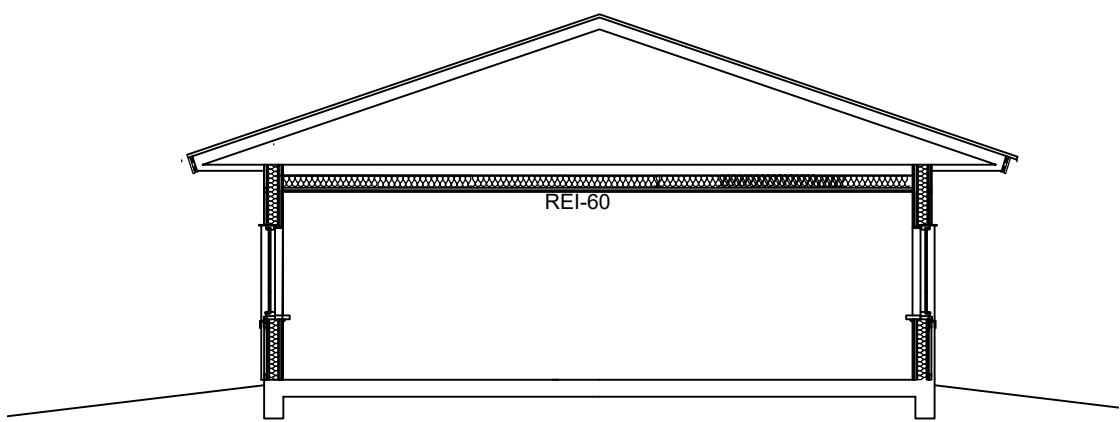


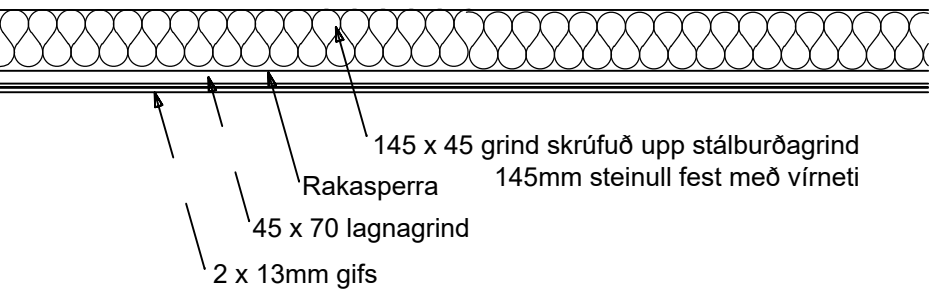

Sníð 1
Mkv: 1:100

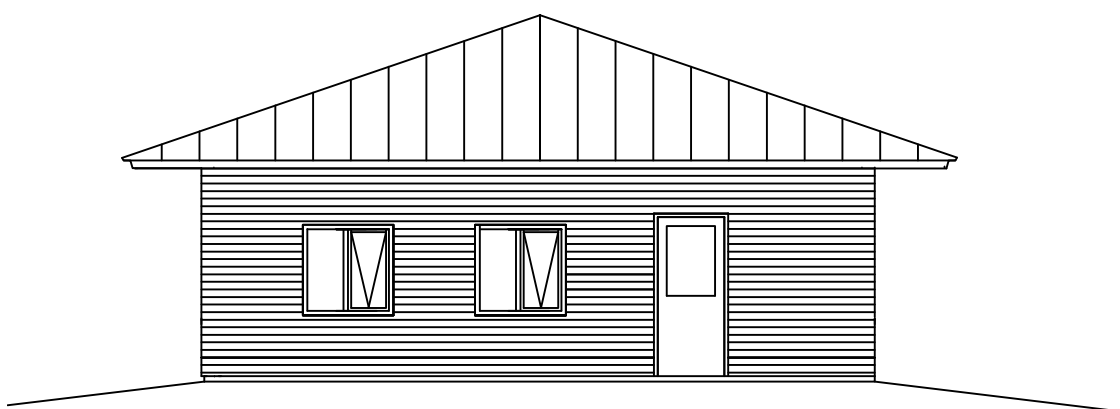


Sníð 2: Uppbygging á lofti
Mkv: 1:20

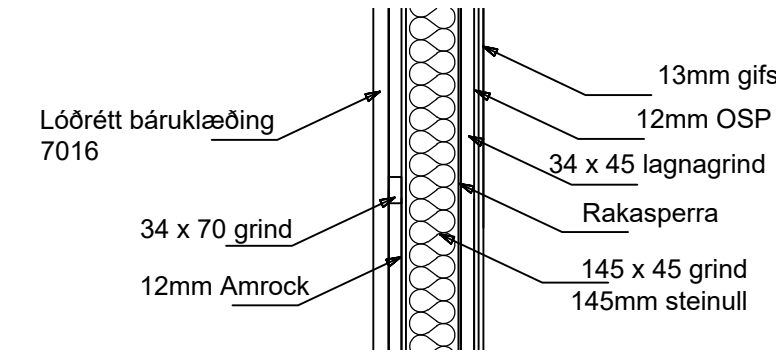


Sníð 3: Uppbygging á úrveggjum
Mkv: 1:20


Útlit Suður
Mkv: 1:100

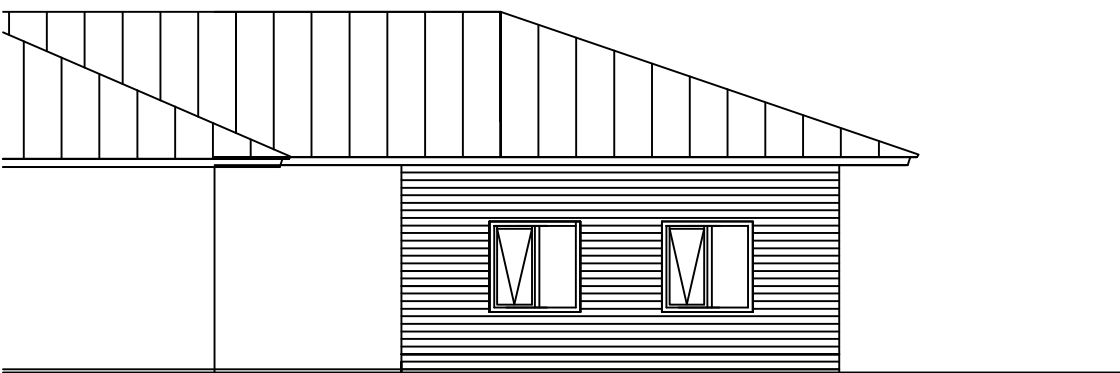

Útlit Vestur
Mkv: 1:100

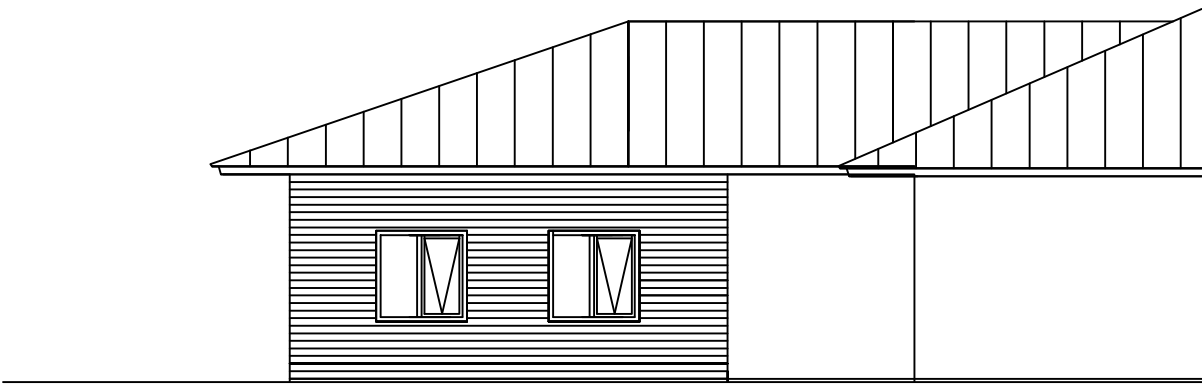

Útlit Austur
Mkv: 1:100

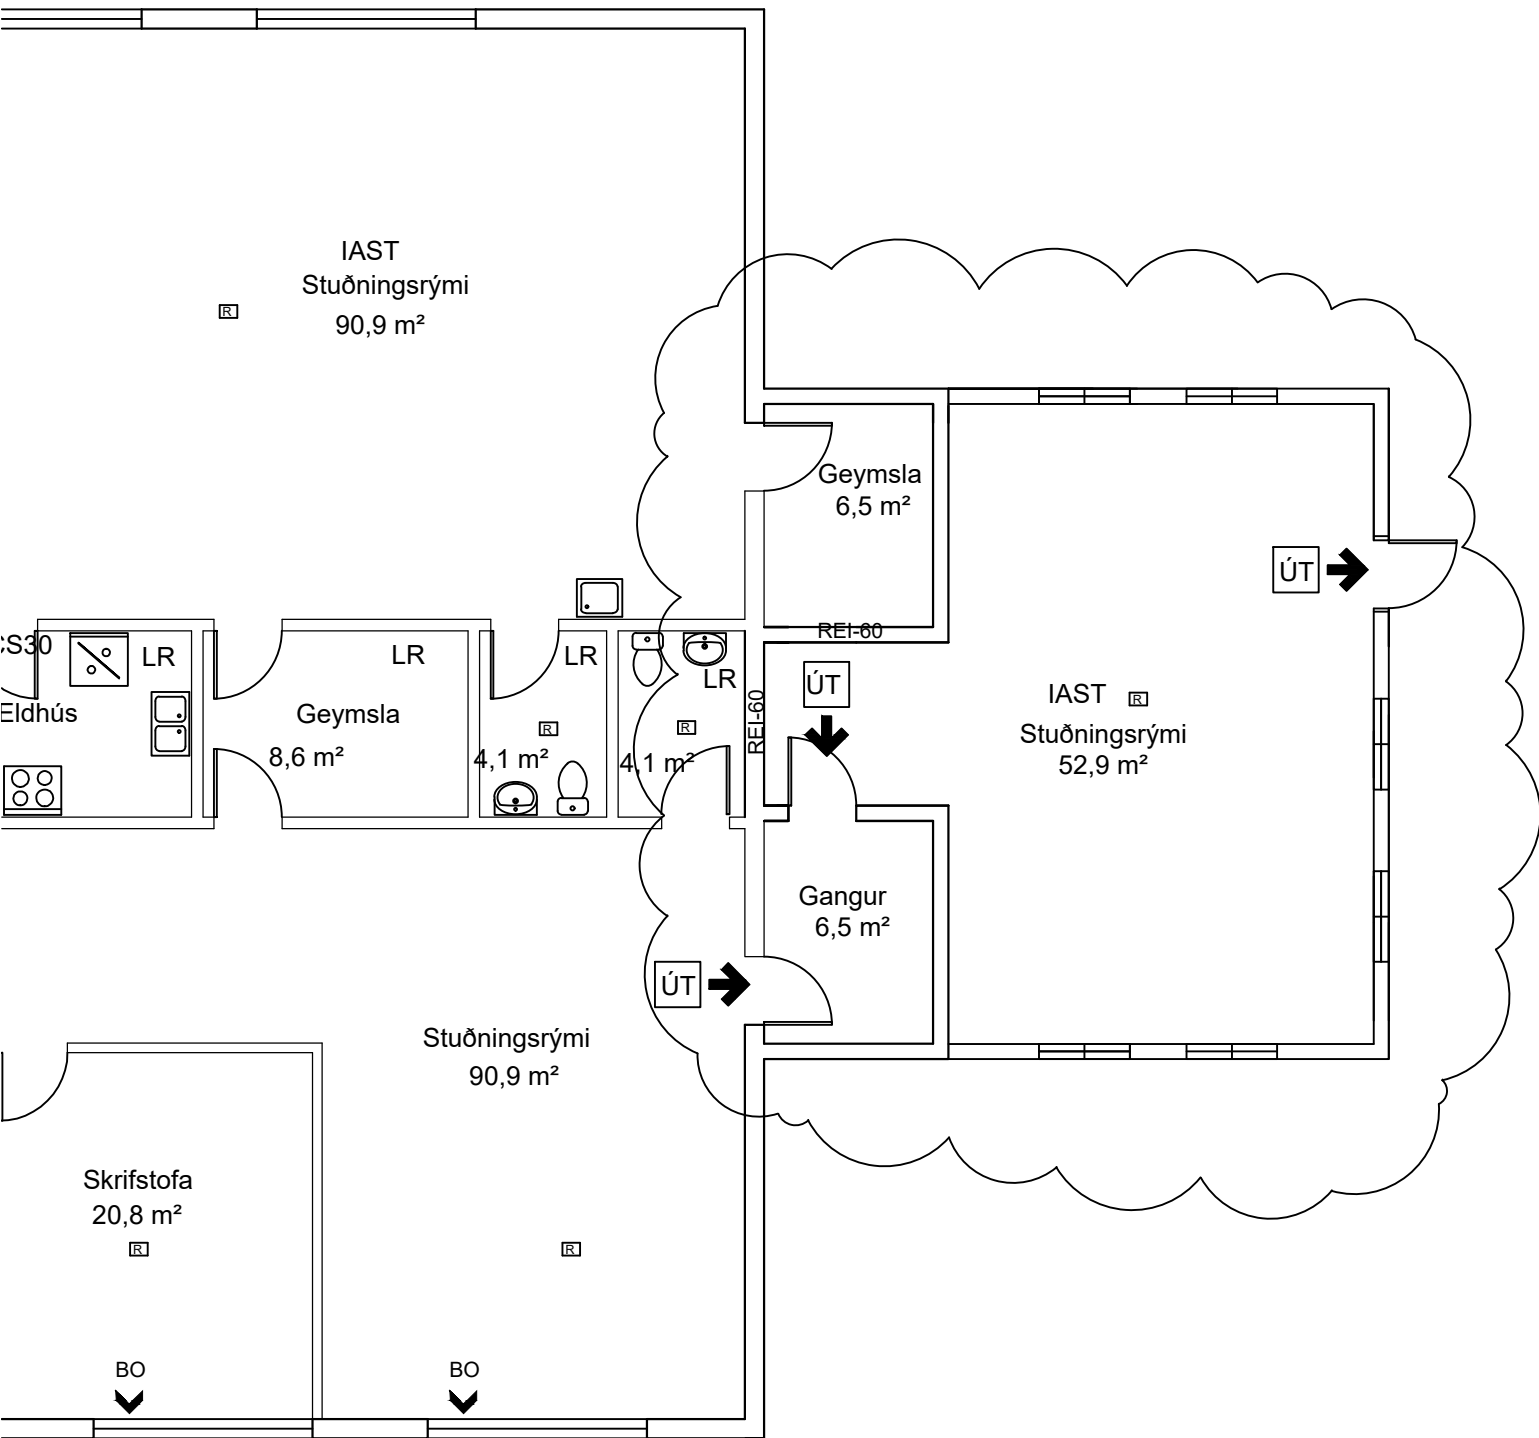

Svæði 1 - Viðbygging IAST stuðningsrými
Mkv: 1:100


Byggingarlýsing.

Háaleitisskóli, Lindarbraut 624 Ásbrú, 235 Reykjanesbæ
Landeignanúmer: L215364
Byggingarár 1966
Brúttóflötur húsnæðis er 5.848,4 m².
Brúttó rúmmál húsnæðis er 26.664,1 m².
Stærð lóðar er 19.987,0 m².

Svæði 1:

Útbúa stækkun (56,9m² brúttó) í yfirbyggðu gömlu vagnaskýli við Háaleitisskóla. Rýmið skilgreinist sem ÍSAT og þar fer fram kennsla í íslensku sem annað tungumál. Allt burðavirki var til staðar (Gólfplata, þakvirki, súlur og veggklæðning) Helstu verkliðir:
Endurnýjaðir voru allir úrveggir og verkhlutinn er klæddur lóðréttri litaðri bárujarnsklæðingu - litur 7016
Settir voru nýir gluggar og útdyrarhurð
Endurnýjað var öll loftaklæðingu. Uppbygging úrveggja og loftaklæðingu má sjá á sníð 2 og 3.
Settur var ný gólfhitalögn sem var fræst í fyrirliggjandi gólfplötu og flotað. Nýtt gólfefni

Skráningartafla Háaleitisskóla uppfærð með svæði 1.

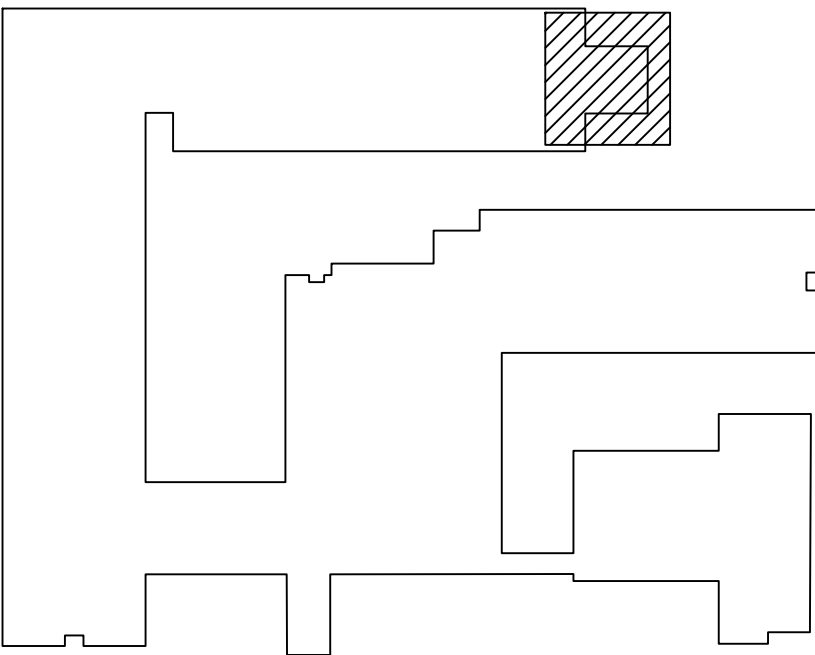

Lykilmynd Svæði 1
Mkv: 1:1000