


=32 Gólfhitakistur FSD1001				
Slaufa	Slaufulengd	Afköst	Vatn l/min	Hitanemi

KRA1001	96.0 m	1056 W	1.01	TEC1001
KRA1002	90.0 m	990 W	0.94	TEC1001
KRA1003	85.0 m	935 W	0.89	TEC1001
FSD1001: 3	271.0 m	2981 W		

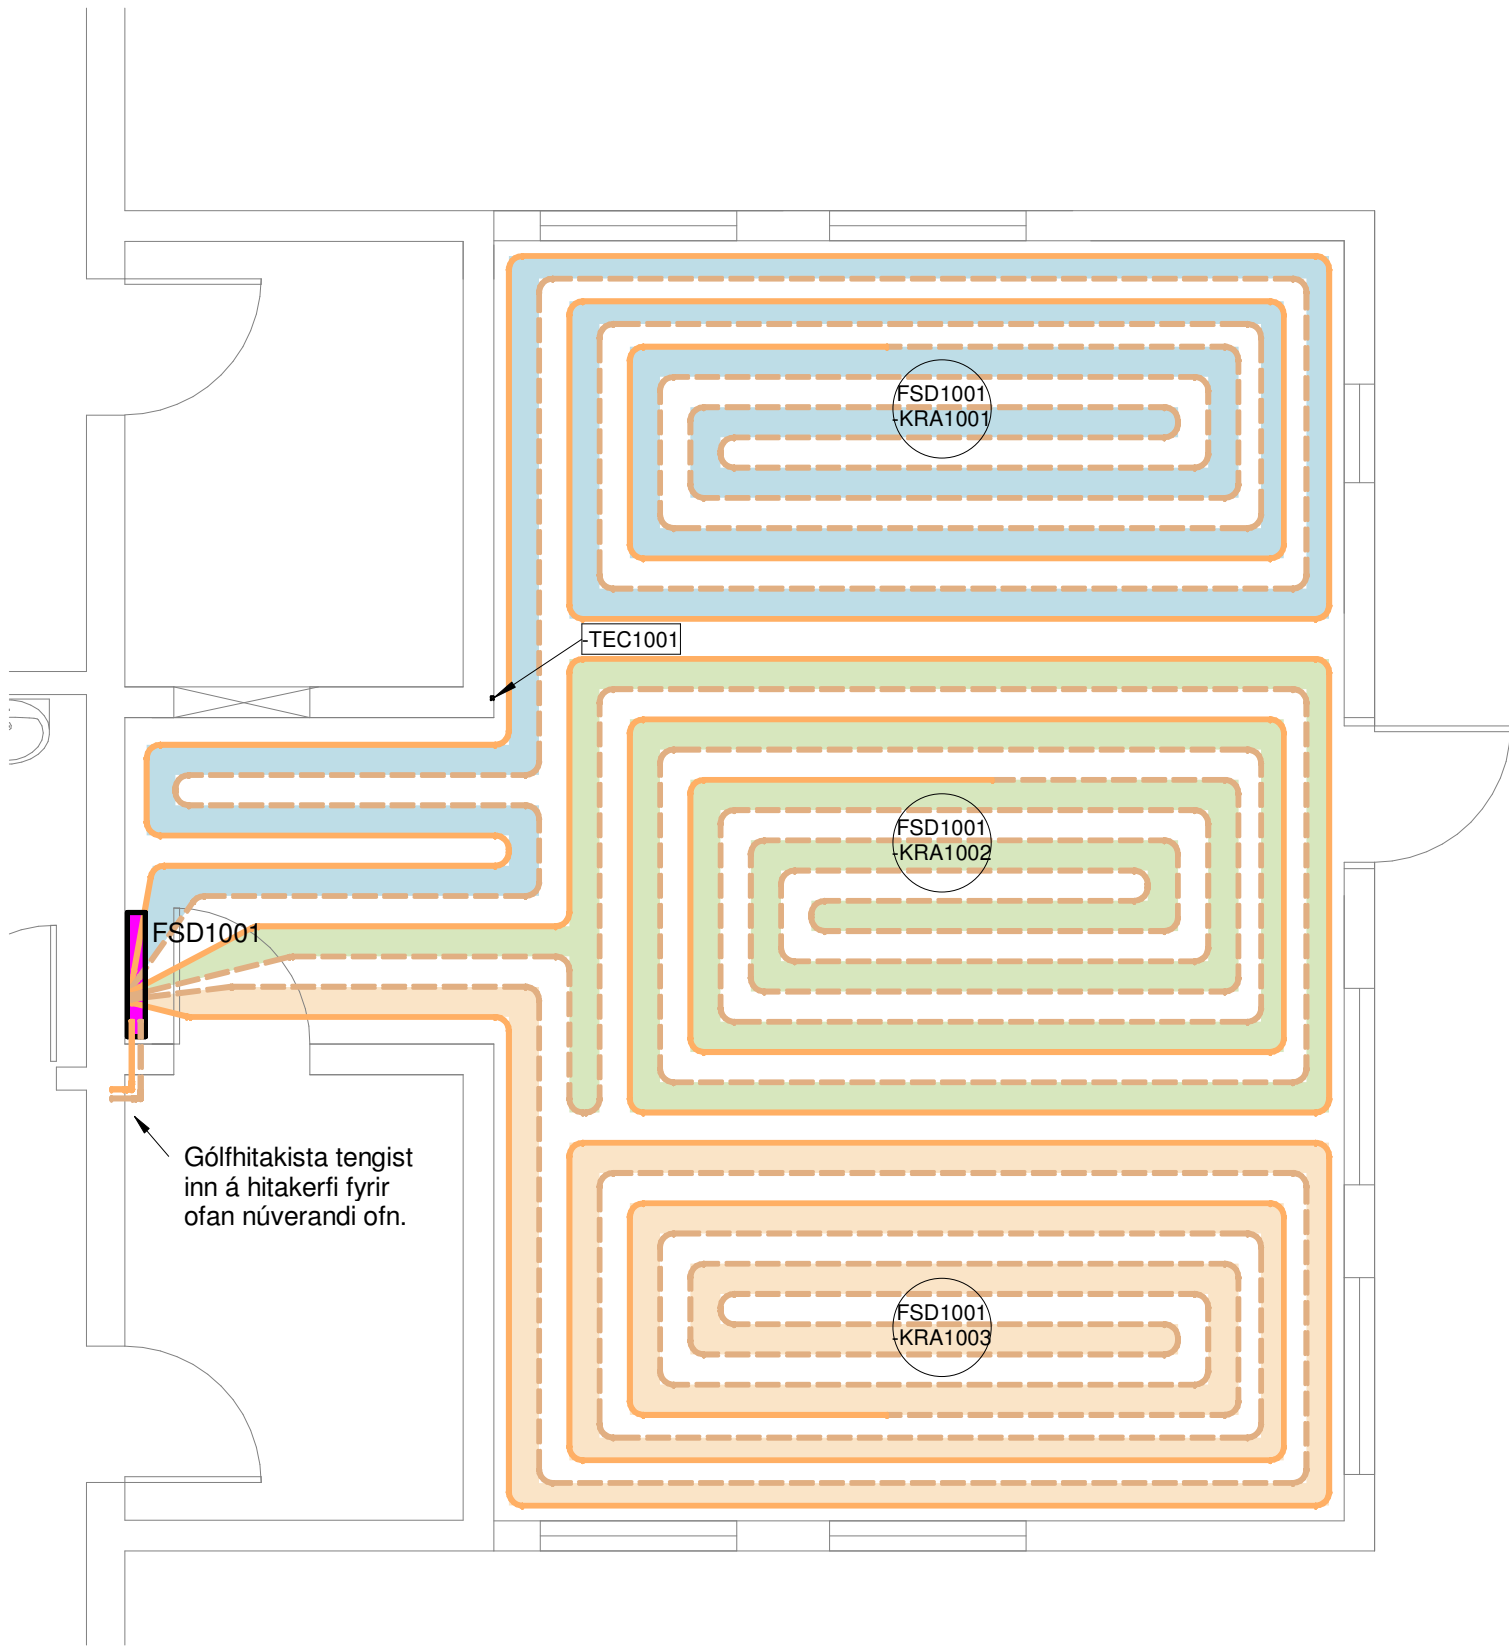

GÓLFHITALAGNIR

Gólfhitalagnir eru úr ø16mm hitaþolnum plastpípum með súrefnishimnu sem eru ýmist fræstar niður í fyrirbyggjandi plötu eða steypjar inn í nýja plötu. Pípur skulu festar vel niður og með réttu millibili. Bil milli pípa skal vera 200mm, 150mm fyrstu fimm raðir meðfram útvegg, nema annað sé tekið fram.

Pípur skulu vera PEX-plaströr með súrefnisþéttu lagi. Pípur skulu pola a.m.k. 1000 kPa við 70°C miðað við stöðugt álag í 50 ár.

Tengistykki skulu vera af viðurkenndri gerð með styrktarhólk í enda pípu. Lagnir í gólfum skulu vera án samsetninga

2 1/500 Lykilmynd
1 : 500

1 1/50 Gólfhiti 1. hæð - Hluti 1
1 : 50

A	20.03.2025	VERKTEIKNING	
Útg.	Dags.	Skýring	Br.af.
Verkeiði:			
Háaleitisskóli			
Heimilisfang:			
Lindarbraut 624			
Verktægund:			
Lagnir			
Gólfhitalagnir - 1.HÆÐ 1.hluti			
Hannað af:	ÓPM		
Telknað af:	APÓ	Mælikvarði:	As indicated
Yfirfarið af:	APÓ	Dagsetning:	20.03.2025
Samþykkt:			
		OMR Verkræðistofa Skólavegur 48, Reykjanesbær Símanúmer - Faxnúmer 590907-0570 omr@omr.is	
25-003		V32-101	A
Verknúmer		Númer	Útgáfa
HÖNNUÐUR ÁSKILUR SÉR ALLAN RÉTT Á TEIKNINGUM - FJÓLFÖLDUN ER HÁÐ			
SKRIFLEGGU SAMÞYKKT			