

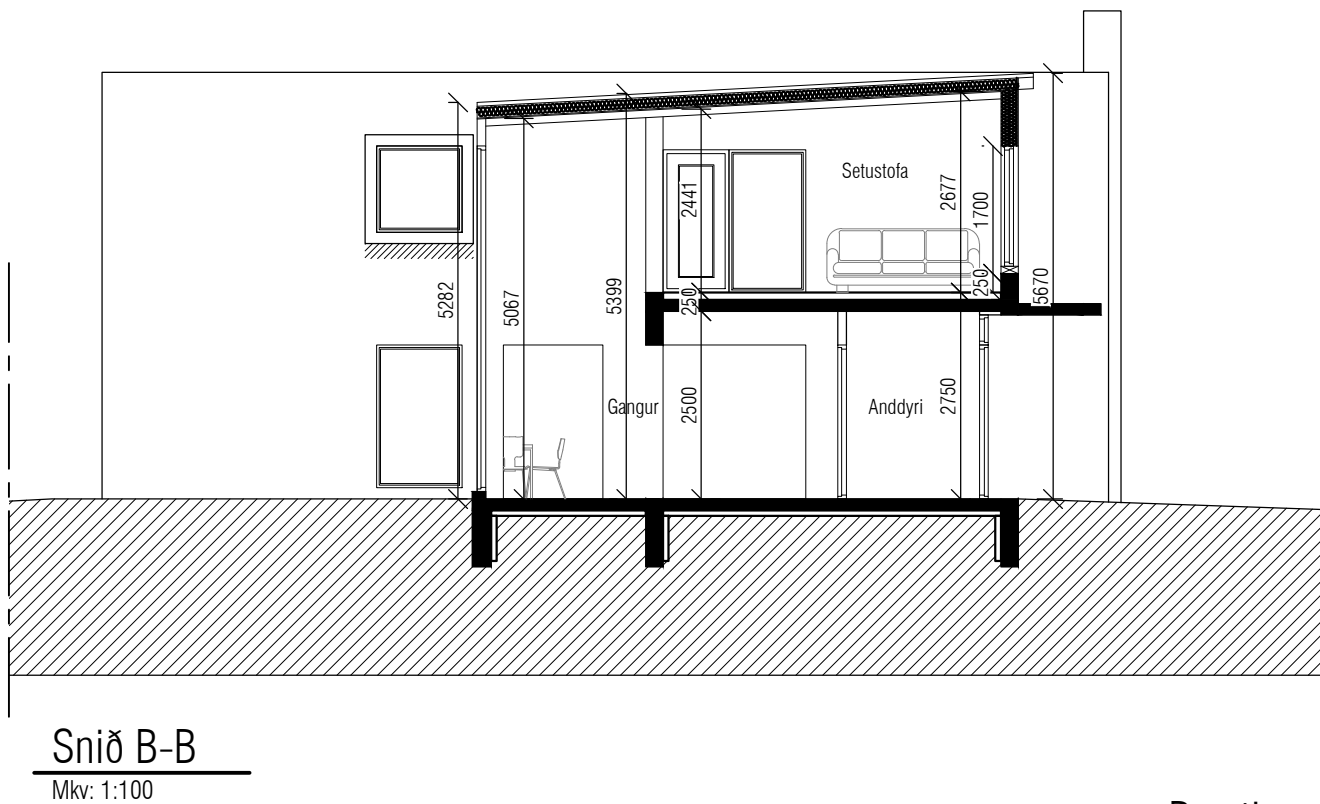
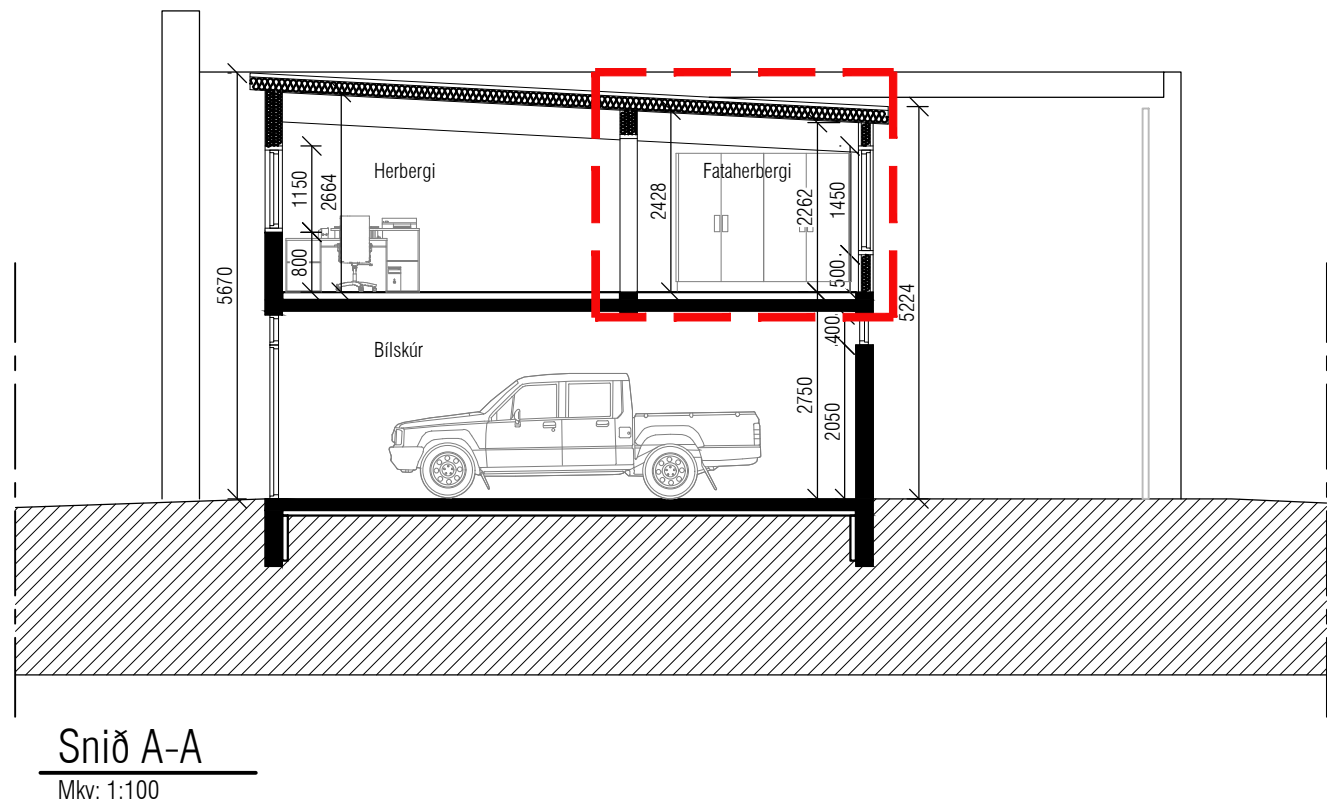


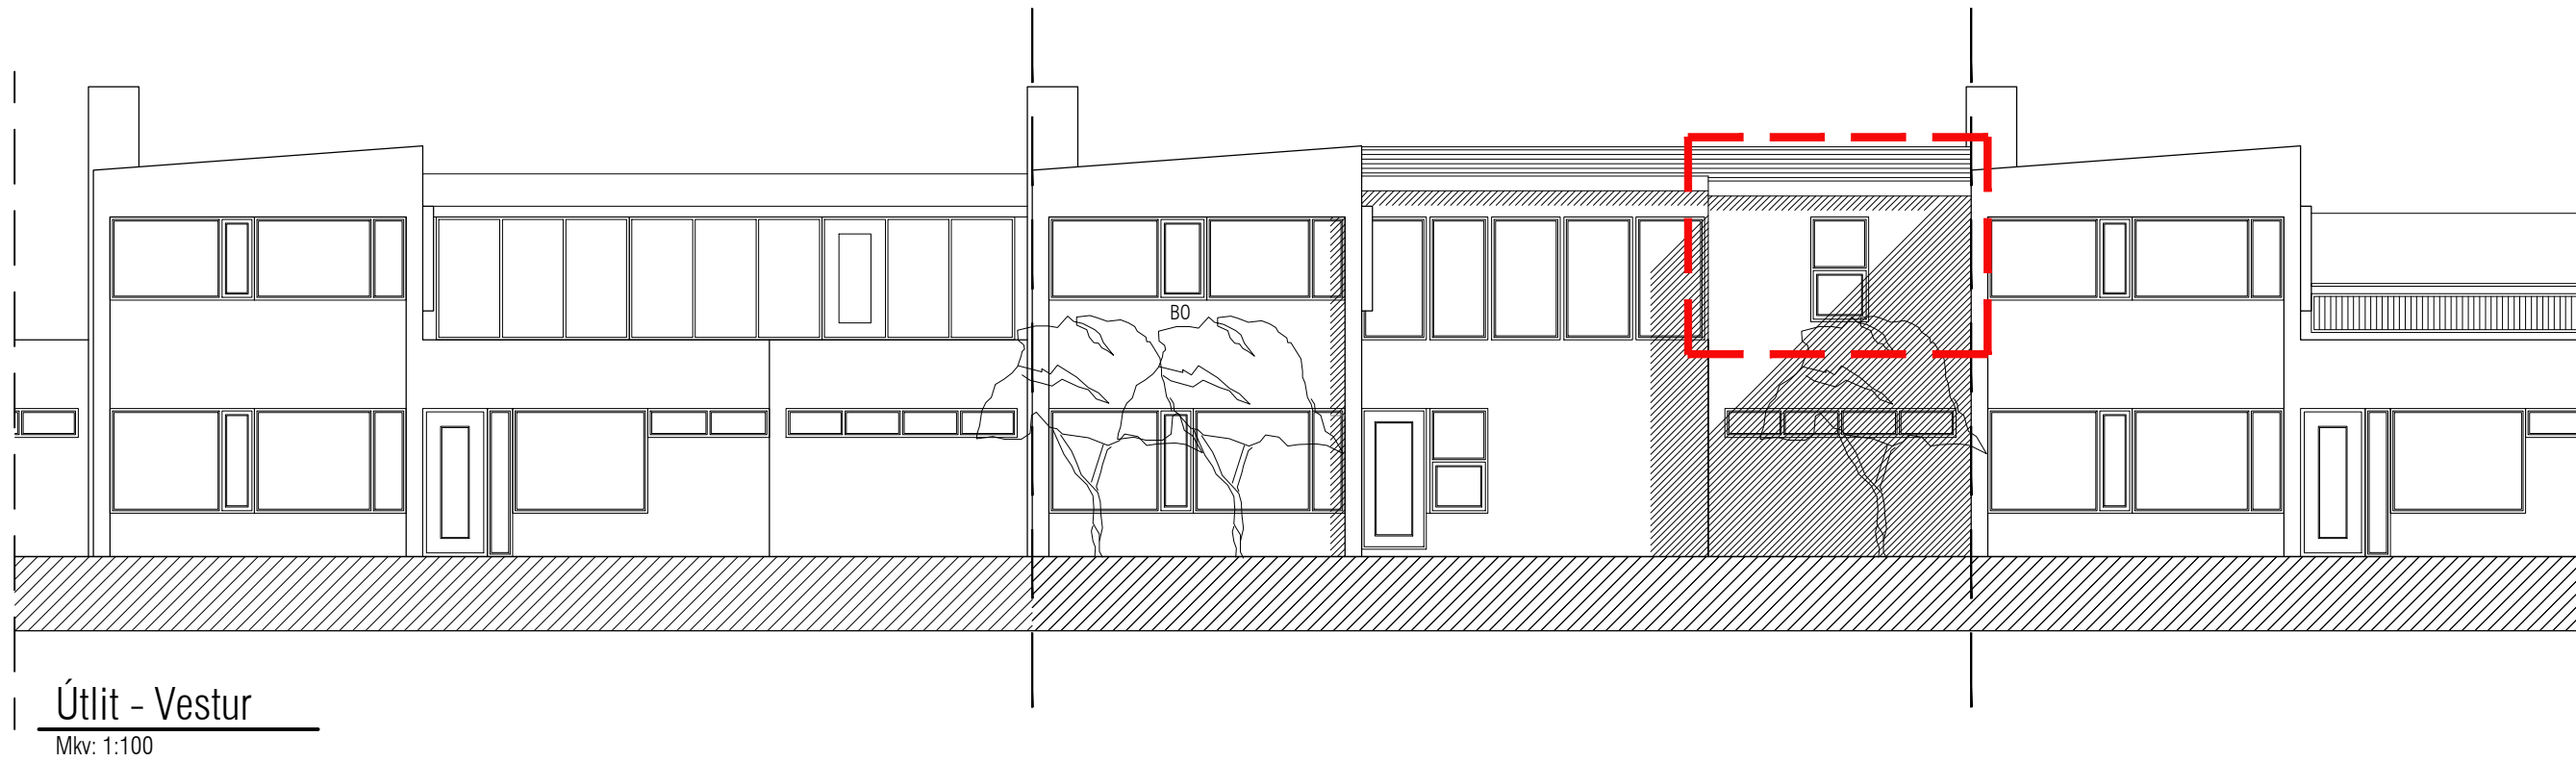

Breytingar frá eldri teikningu

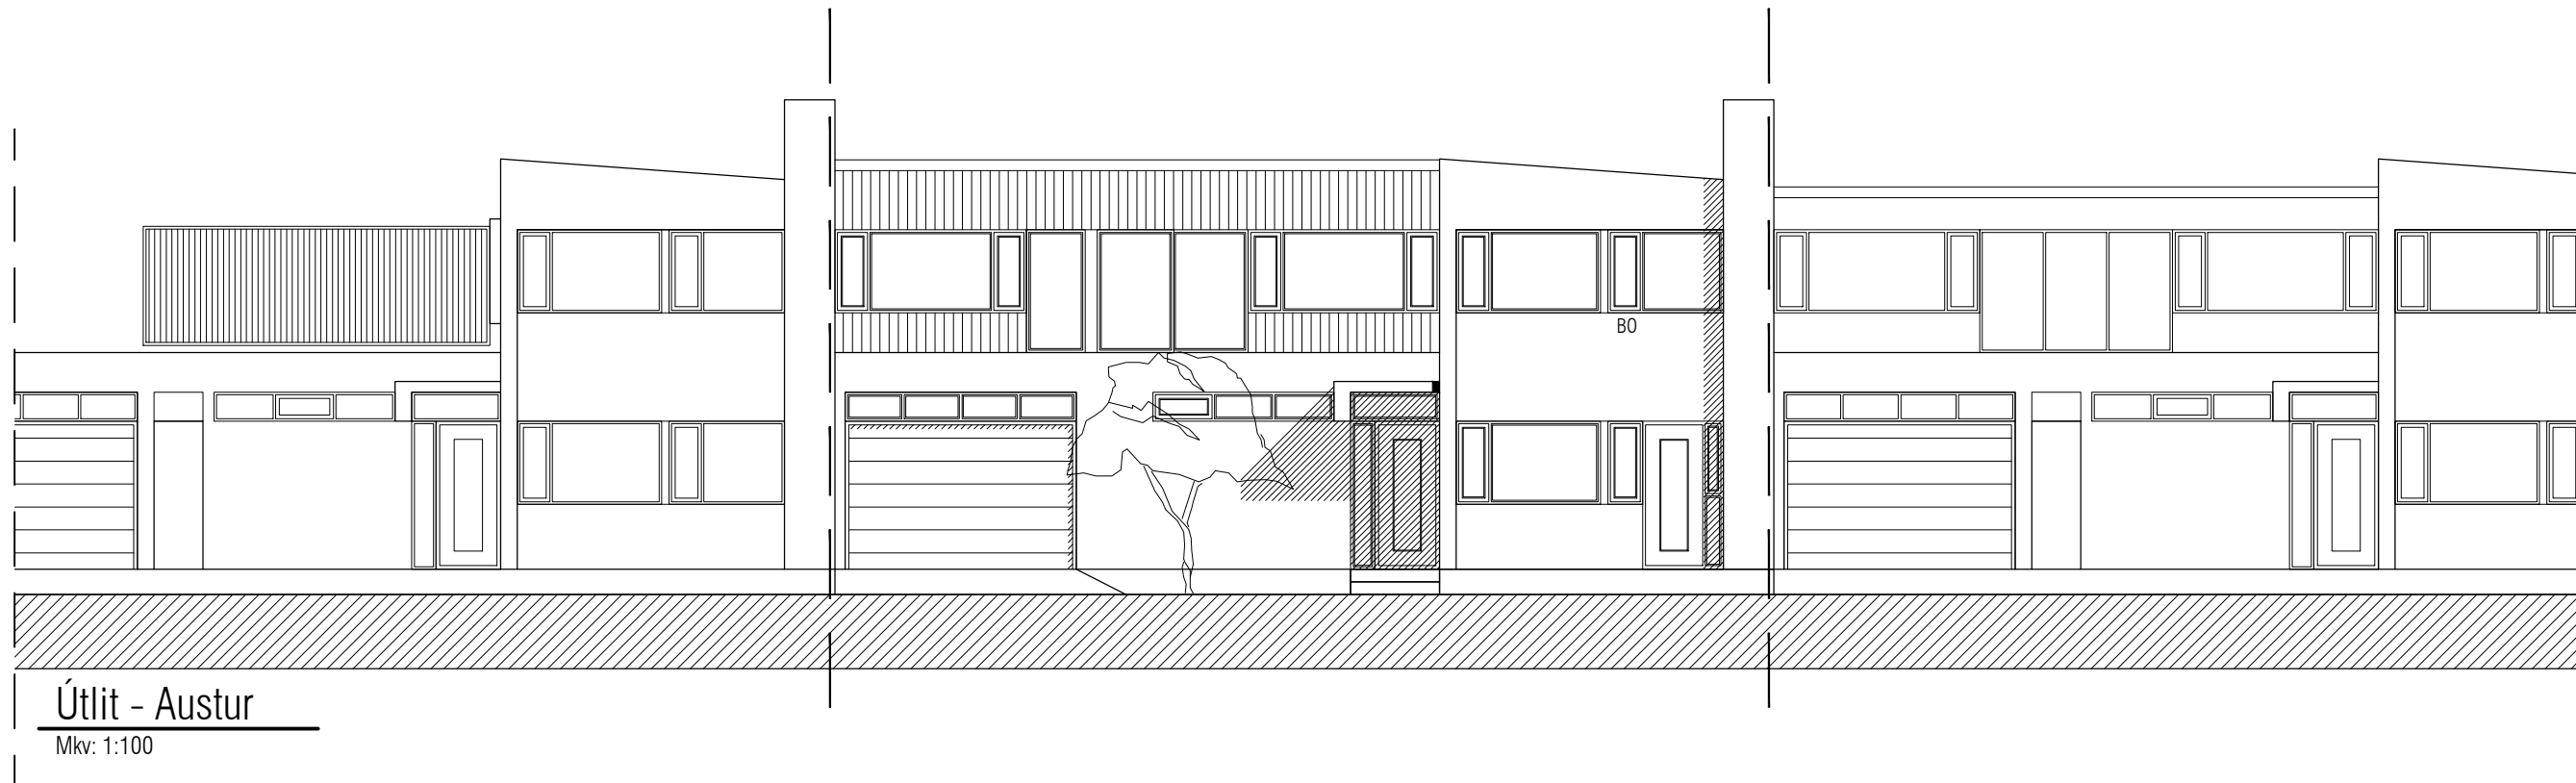

BR. DAGS. BREYTING		REIKN. TEIKN.	
GLÓRA		Pórtleitur Björnsson 030673 3799 Byggingafræðingur BFI Gígjuvellir 1 230 RNB Sími: 421 7562 693 4247 Póstfang: leifi@ml.is	
ENDURBÆTUR OG BREYTINGAR Á NÚVERANDI		HANNADITEIKN. Guðmundur Árni Þórðarson	
HÚSNÆÐI		ATH.	
Útlit		KT. 120986-3769	
Snið		REYKJAVÍK 11/12/2024	
KVARN. Sjá teikn.		VERÐUR.	