


3 Snið A-A
1:100

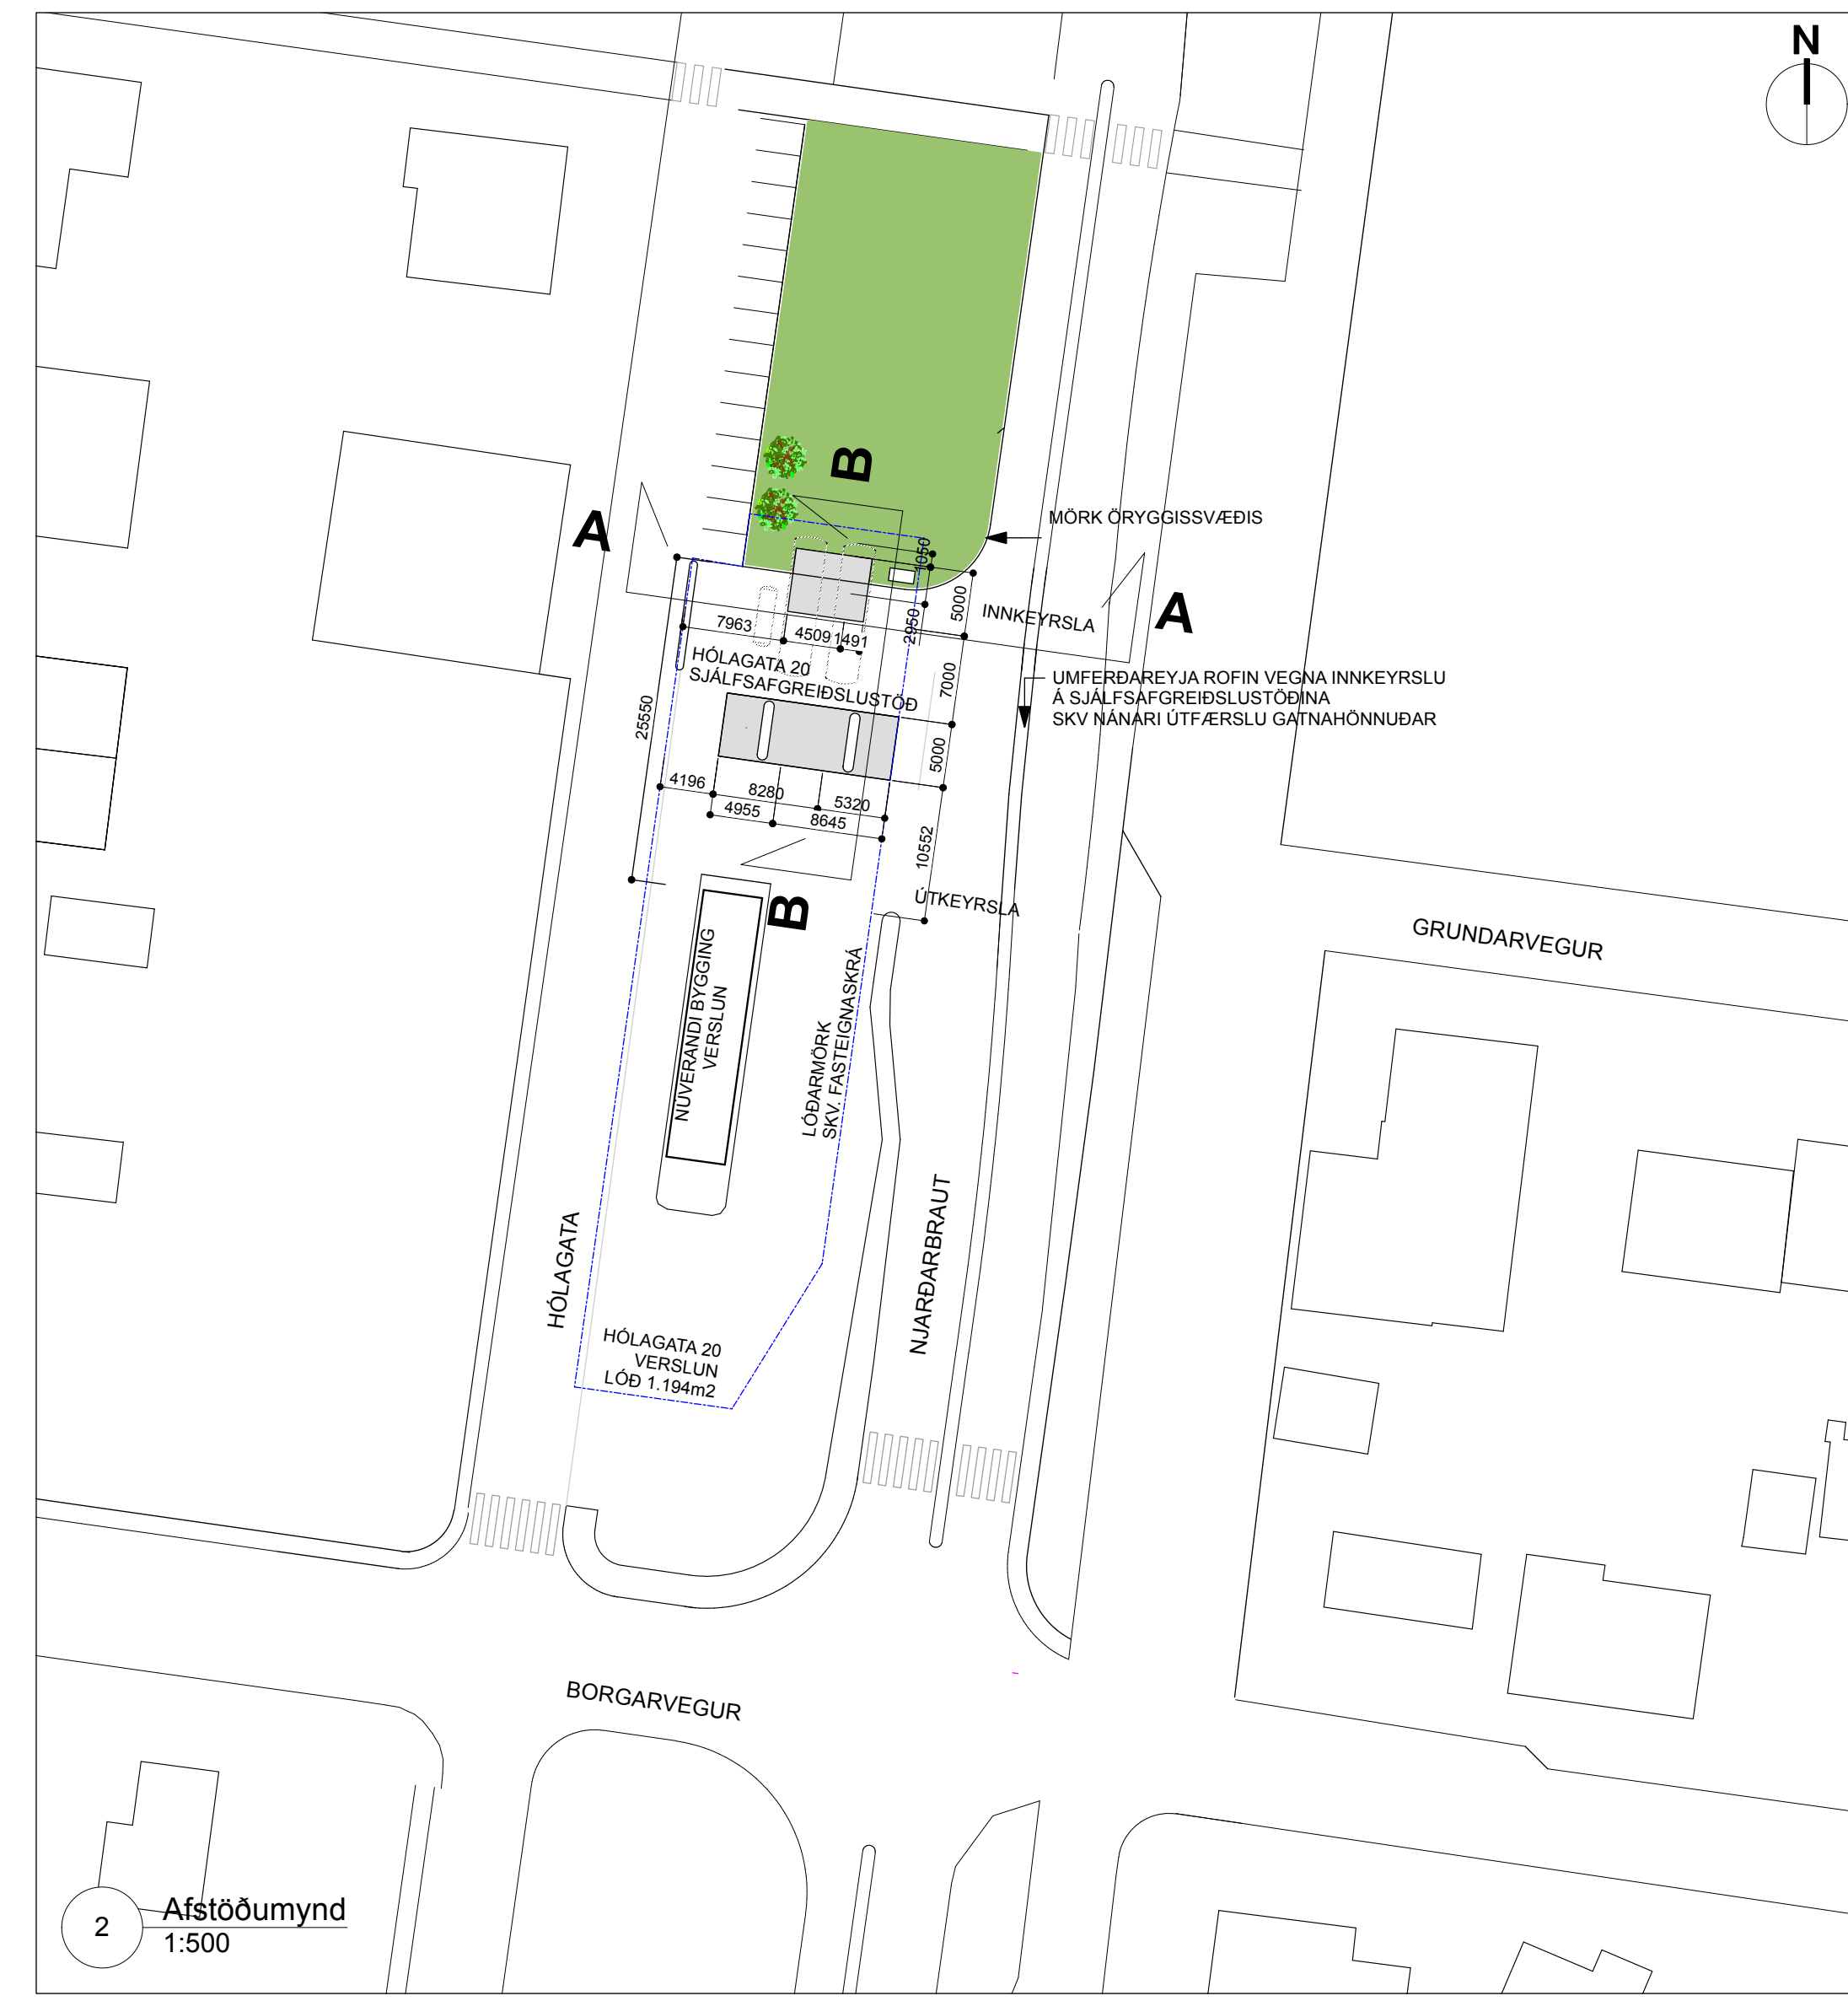

2 Afstöðumynd
1:500


**BYGGINGARLÝSING
VERÐUPPLÝSINGASKILTI
HÓLAGATA 20, REYKJANESBÆR**

STAÐGREINIR: 40230200
LANDNÚMÉR: 129504
MATSHLUTI: 02

Skilti:
Endurnýjun og breyting á verðupplýsingaskilti.
Nýtt skilti er lokaður flötur sem er á sömu undirstöðum og stálstöðum og upprunalegt skilti.
Skiltið er með upplýsingar um eldsneytisverð og söluaðila.
Skipt um ljósgjafa í LED og ljósfötur stærkaður, verður 11m2 á hvorri hlið. Birtustyrkur 6000-9000 nit. Litahiti 6500-8500k
Birtuskynjari til stýringar af birtu frá skjá.

Stjórnstöð skiltis er í magnesium ál skápur, vel varin við ætandi mótstöðu tjóru og ryðmyndun. Varnarstöðull íp65/1p54.
Tækjaskápur fiber skápur hxbxd 600x500x230: bres-65.
Controller með 300 novastar ljóva.
Upplausn á skjánum er 162x162 9: Refresh rate 1920 hz

Nánari útlitun á frágangi mannvirkisins er í höndum framleiðanda og uppsetningaraðila skiltisins, sem jafnframt sér um borðarþols- og raflagnahönnun.

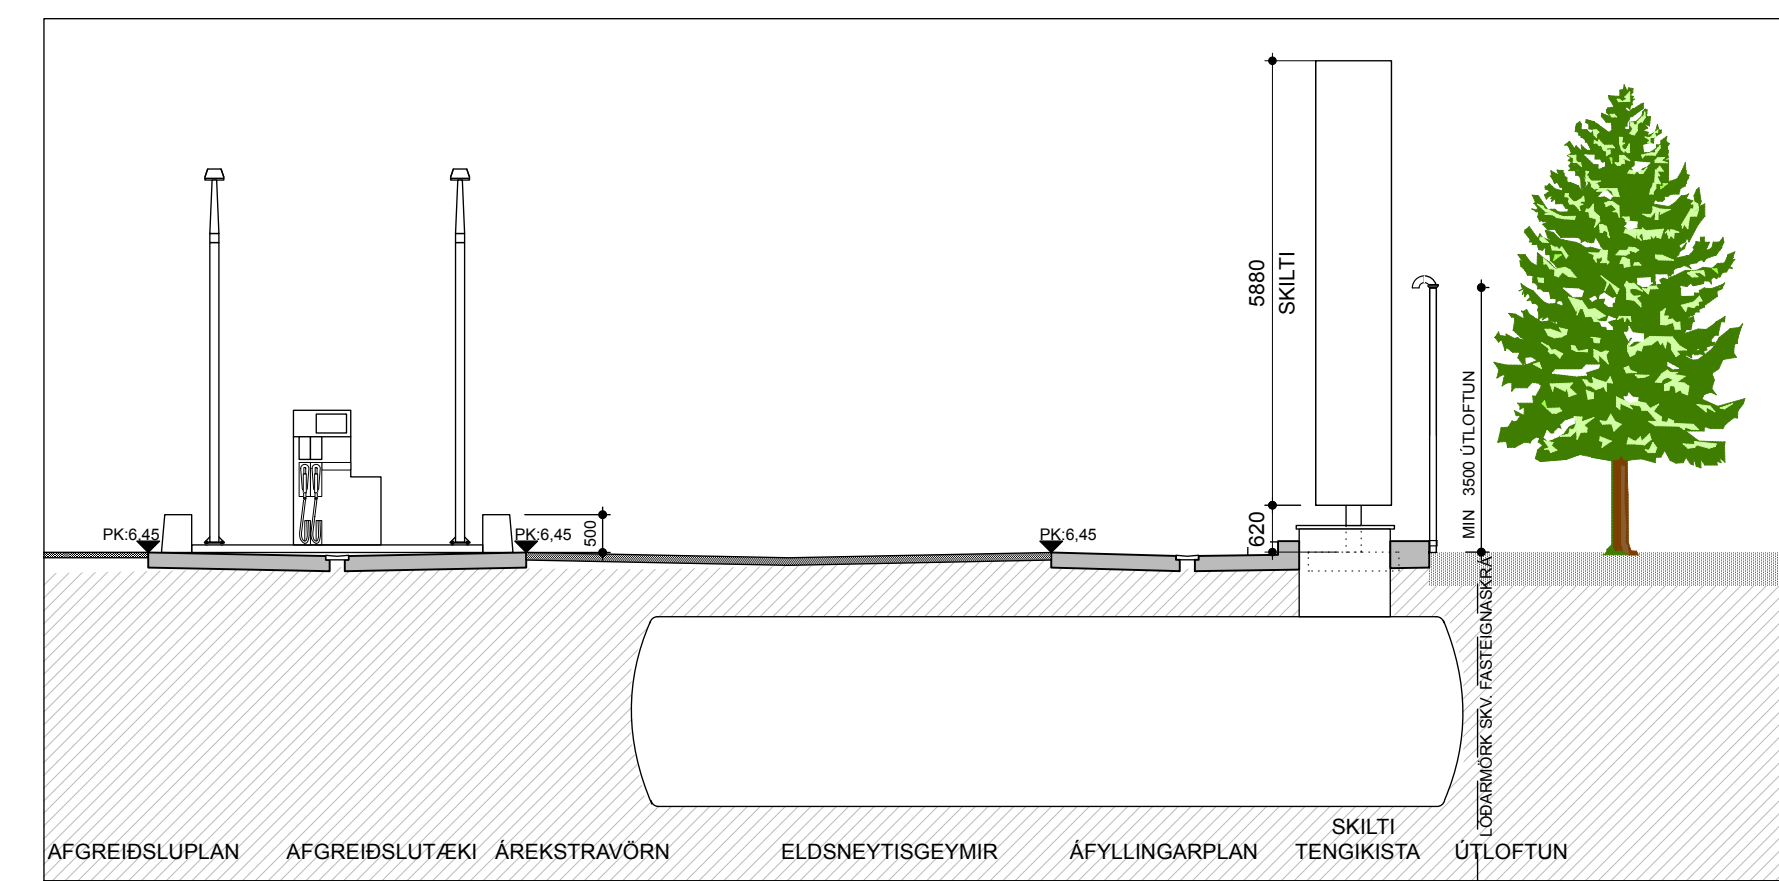

4 Snið B-B
1:100

Stimp/retur

Fyrirvari: ekki skal mæla af teikningum, aðeins mæltast stærðir en í gíð, framkvæmdaðið skal sammynda öll mál á verkstæði.



A RK: Útgáfa 26.9.2025 SM
Útg: Höfundur og skýring Dags: Ylfr.

Verkheiti: **Hólagata 20 - Reykjanesbær 4362**

Verknúmer: **4362**

Teikningaheiti: **Afst, bygg.lýsing, gru, útl**

Mælikvarði: **1:500, 1:100 @A1**

Áfangi: **Aðalteikning - 1 af 1**

Dagsetning: **26.9.2025**

Teikningarnúmer - utg: **4362 30000 - A**

Skráarheiti: **3480-Holagata.vwx**

Brunahönnuður

Arkitekt / Hönnunarsjórnir
Sigríður Magnúsdóttir 260362-6589 Arkitekt FAÍ
Hans-Olav Andersen 130160-2069 Arkitekt FAÍ MNAL
Laugavegi 26 • 101 Reykjavík • S: 512 4200 • www.tst.is • info@tst.is

Teiknistofan TRÖÐ