

Skráningatafla

Skráningartafla:

Landeignanúmer:

Suðurgata 1, 230 Reykjanessbær

L128117

Prenta

Útgáfa: 5.03

Skrásetjari: Pétur Haldórsson

Kennitala: 070779-5799

Dags: 20.11.2025

Uppskipting og lýsing

D0D1D2D3D4StærorirD5D6D7D8D9D10aD10bD11D12D13D14D15

LokunRými hælð-röðNotkun textiHöfuð-flokkunEignar-haldBotnflotur m²Milliflotur m²Stigar m²Op m²Brúttóflotur m²Brúttóflotur sh < 1,8Salarhæð minSalarhæð maxBrúttó rúm mál m³Nettóflotur m²Birt flatarmál m²Reiknitale skiptarúm málsSkipta-rúm mál m³

A C

01010102

1. hæðAlrímiMilliloft

NN

01010101

40,540,540,5

0,00,09,1

0,00,00,0

40,540,59,1

0,0

2,564,56

158,68,1150,5150,5

30,730,7

40,540,5

3,72

114,204114,204

Athugasemdir

Eignar-haldNotkun textiBirt flatarmál m²Skipta rúm mál Séreign m² án sameignarSéreign og sameign m²

0101Alrími40,5114,204114,204

Allis40,5114,204114,204

Matshluti

BotnplataHjúpfletir

Löö m²Botnplata m²Botnplata m²Útveggir m²Par af:Glugga- og dyraop m²Þak m²Þakgluggar og þakop m²Efsti hæðarkölíUmmál ofanjarðar

316,08,140,563,811,066,328,6

Yfirlit

D5 Botnflotur m²D6 milliflotur m²D7 op m²D8 Brúttóflotur m² með V og F D9 Brúttóflotur undir 1,8 m með V og F D11 Brúttórúmm ál m³ D12 Nettóflotur m² D13 birt flatarmál m²

A rými Svalir A lokun B rými C rými Fylgirými (F) Afgangsrými (V) Botnplata Samtals:


40,50,00,040,50,0150,530,740,5

Flatarmál nýtingarhlutfalls er A rými + B rými, undanskilið er brúttóflatarmál rýma með salarhæð lægri en 1,8 m, samkvæmt skipulagsreglugerð 2013 (breyting var gerð 2016). Notkun rýma hefur ekki áhrif á útreikning nýtingarhlutfalls.

m²Löö m²Hlutfall


40,5316,00,13

Afstöðumynd - 1:500

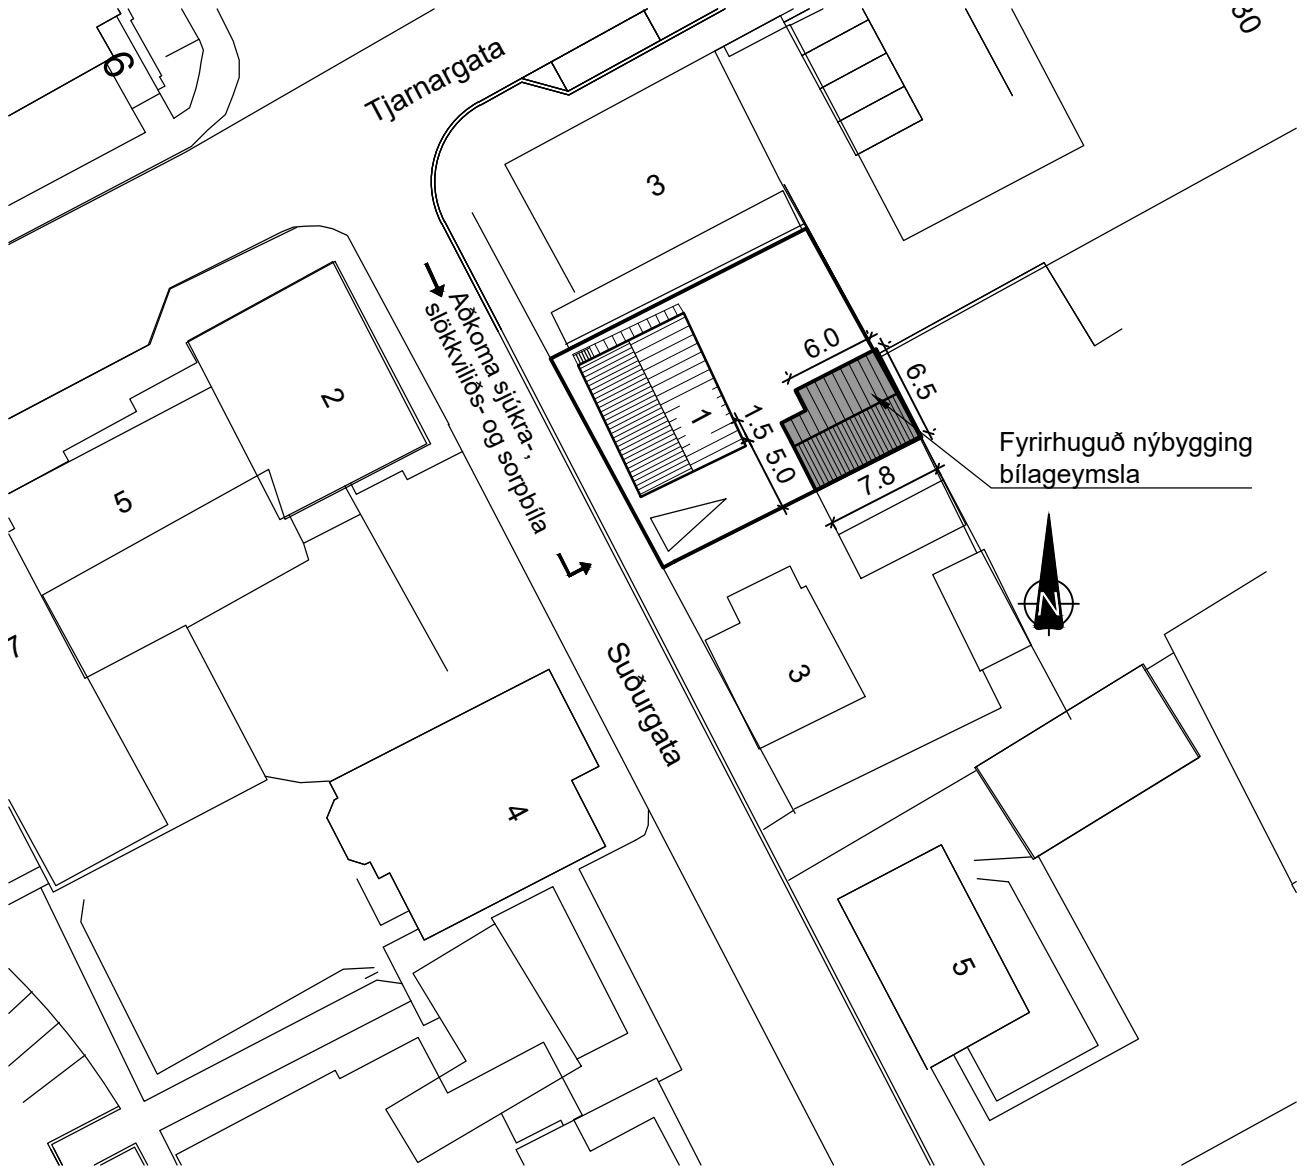

-	-	-	-	-	-	-	-	
-	-	-	-	-	-	-	-	
-	-	-	-	-	-	-	-	
-	-	-	-	-	-	-	-	
-	-	-	-	-	-	-	-	
Nr.	Dags.	Breyting.					Samþ.	
Frumstærð blaðs A2			Mkv.: 1:500	Dags.: 21.11.2025	Verk.nr.: VS251101	Teikn.nr.: A-001		
 VERKFRÆÐISTOFA SUDURNESJA Vikurbraut 13, 230 Reykjanesbæ Veffang: http://www.vss.is Netfang: vs@vss.is Sími: 4 200 100				Hannað: IB	Teiknað: PH	Yfirf.: IB		
				Suðurgata 1 230 Reykjanesbær				
				Skráningartafla Afstöðumynd				
Samþ: Ingibór Björnsson kt:130264-2639				Hönnunarstjóri: Ingibór Björnsson kt:130264-2639				

Grunnmynd - 1:100

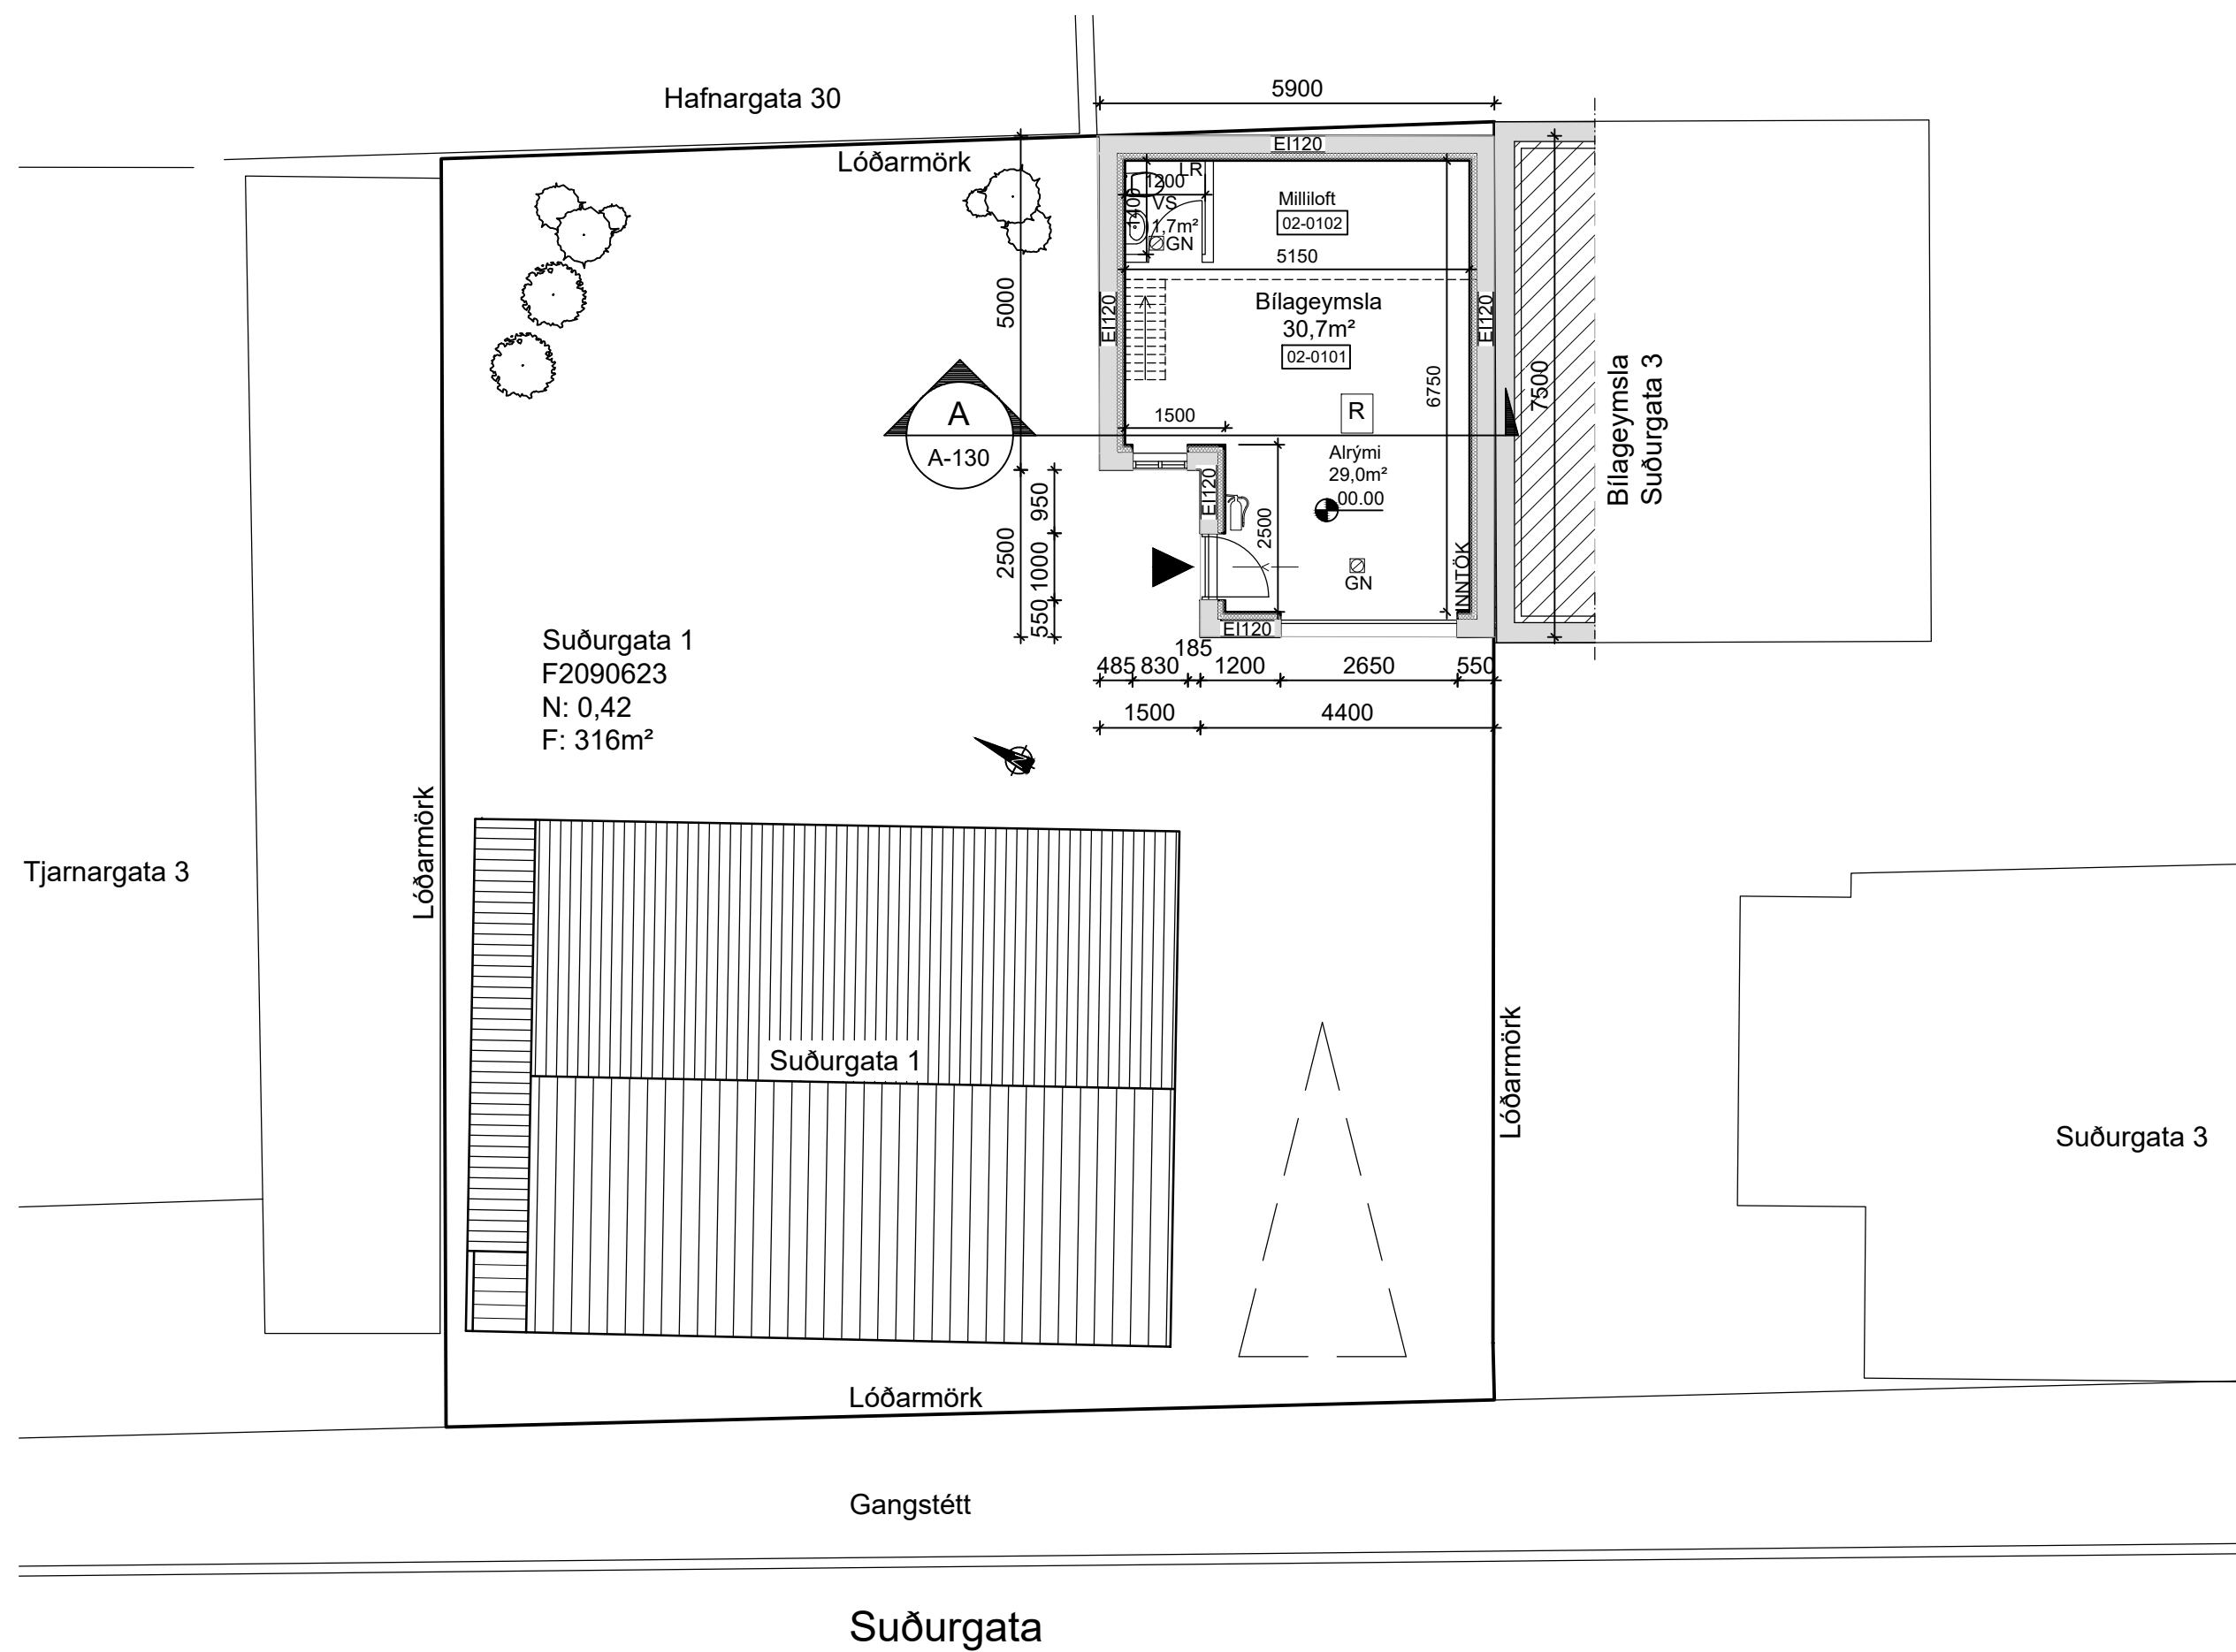

Skýringar :

- 00.00 Gólfkóti
- GN Gólfniðurfall
- R Reykskynjari
- Rýmingarleið
- Handslökkvitæki
- 0201 Rýmisnúmer
- BO Björgunarop
- LR Loftræsting
- EI60 Veggir með merktri brunamótstöðu
- EW30 Gluggar með merktri brunamótstöðu
- EI-CS30 Hurðir með merktri brunamótstöðu
- UT Neyðarútgangur
- NL Ljós neyðarlýsing
- Brúnaþanga, 30 m
- Inngangur

-	-	-	-
-	-	-	-
-	-	-	-
-	-	-	-
Nr.	Dags.	Breyting.	Samb.
Frumstærð blaðs A2		Mkv.: 1:100	Dags.: 21.11.2025
Verk.nr.: VS251101		Teikn.nr.: A-110	
Hannað: IB		Teiknað: PH	Yfirf.: IB
VERKFRÆÐISTOFA SUÐURNESJA Víkurbraut 13, 230 Reykjanesbæ Vefang: http://www.vss.is Netfang: vs@vss.is Sími: 4 200 100		Suðurgata 1 230 Reykjanesbær	
Samb.: Ingibjör Björnsson kt:130264-2639		Grunnmynd	
Hönnunarstjóri: Ingibjör Björnsson kt:130264-2639			

Byggingarlýsing:

a) Almennt:
Sótt er um leyfi til að byggja bílageymslu við Suðurgötu 1, 230 Reykjanesbæ.

b) Notkun/starfsemi:
Byggingin er bílageymsla á einni hæð með salerni og geymslulofti. Byggingin er byggð upp með tvíhalla þaki, gólfplata er steinsteypt. Inngangur snýr til suðurs.

c) Helstu stærðir:

	Brúttó	Nettó
0102	Einbýlishús	92,8m²
0201	Bílageymsla:	40,1m² 30,7m²

d) Stærð lóðar, nýtingarhlutfall og bílastæði:
Stærð lóðar: 316 m²
Nýtingarhlutfall: 0,42
Fjöldi bílastæða á lóð er eitt. Gert er ráð fyrir rafhleðslustöð við bílageymslu.

e) Burðarvirki:
Staðsteyptir sökkjar eru fyrir.

f) Utanhússfrágangur og litaval:
Útveggir eru staðsteyptir. Utanhússklæðning verður á loftaðri grind, klætt báruáli.

Útveggir að innan eru einangraðir með 100 mm þykkri steinull, rakasperra undir lagnagrind sem klæðist með klæðningu í flokki 1. Svignunarflokkur burðarvirkis kemur fram á teikningum verkfræðinga.

Þak er byggt með sperrum sem hvíla á útveggjum. Sperrur 200x45 mm og togbönd 45x120 mm. Sperrur eru klæddar með 25 mm borðaklæðningu og ofan á hana kemur eitt lag af þakpappa og að lokum klætt með alusink báruklæðningu. Þak verður loftað með 40 mm loftunarrörum a.m.k. 10 stk. í hverju sperrubili, 5 hvoru megin.

Gluggar og hurðir verða ál/tré í hvítum lit. Allir gluggar verða með a.m.k. tvöföldu K-einangrunargleri. Öryggisgler er í gólfsiðum glerhurðum. Allir gluggar skulu vera slagregnsprófaðir skv. 8.2.6 gr. byggingarreglugerðar og vottaðir af HMS. Gluggar og hurðir eru settir í eftirá.

g) Handrið innan- og utanhúss:
Á ekki við.

h) Einangrun, heildarleiðnitap og heildarorkuþörf:
Heildarleiðnitap byggingar verður innan marka byggingarreglugerðar. Hámarks U-gildi byggingarhluta verður í samræmi við töflu 13.01 í byggingarreglugerð og skulu reiknaðar skv. ÍST 66.

U-gildi fyrir bygginguna er:

Þak:	0,20 W/m²K
Útveggir:	0,24 W/m²K
Gluggar:	1,80 W/m²K
Hurðir:	2,00 W/m²K
Gólf á fyllingu:	0,20 W/m²K

U-gildi einstakra byggingarhluta skal uppfylla ÍSN 66.

i) Innveggir og innihurðir:
Léttir innveggir eru 100 mm byggðir með álstoðum, einangraðir með steinull og klæddir með með spónarplötu og/eða gipsi, spartlaðir og málaðir. Allar klæðningar eru í flokki 1. Loft eru klædd með gipsi.

j) Kerfisloft:
Á ekki við.
Öll dvalarrými verða náttúrulega loftræst. En rými án glugga svo sem geymslur, þvottahús og böð í miðjurýmum verða loftræst með vélrænni loftræsingu. Merkt á grunnmynd.

k) Lagnaleiðir, upphitun og loftræsing:
Inntök vatns og rafmagns er við útvegg, sjá teikningu.

Neysluvatnskerfi er hefðbundið. Varmaskiptir skal vera á neysluvatnskerfi sem tekur hitall niður í 30-65 gráður á celsíus. Hitaveita svæðisins verður tengd við húsið.

Gólfniðurföll eru staðsett í votrýmum hússins, sjá merkingar á grunnmyndum. Skulu votrými vera loftræst skv. ákvæðum 10.2 kafla. Loft og veggir í votrýmum skulu þanniggerðir að þeir þoli gufu og raka sem vænta má að myndist í votrýmum.

l) Brunavarnir:
Byggingin er ein brunasamstæða. Við byggingu verður haft í huga staðsetningar á núverandi byggingum og verða því útveggir EI120. Bílageymla verður byggð við bílageymslu nágranna.

Reykskynjarar verður í aðalrými auk þess sem slökkvitæki verður staðsett við aðalinngang. Klæðningar verða skv. staðalröðinni ISN EN 13501. Utanhúss- og innanhússklæðningar verða í flokki 1. Þakklæðning verður a.m.k. í flokki T. Aðkoma slökkviliðs er frá vestur.





m) Hljóðvist:
Krafa er gerð um 55 dB hljóðkröfur frá húsnæði. Er því náð með steinullareinangrun veggja, þaka og klæðningum.

p) Algild hönnun
Ekki er tekið tillit til algildrar hönnunar.


q - r) Frágangur lóðar og sorp
Fjöldi bílstæða er eitt á lóð, gert er ráð fyrir einni rafhleðslustöð við bílageymslu. Sorpi skal komið fyrir í viðeigandi sorptunnuskýli við bílastæði. Frágangur sorps skal vera samkvæmt reglum sveitarfélagsins hverju sinni.

-	-	-	-
-	-	-	-
-	-	-	-
-	-	-	-
-	-	-	-
Nr.	Dags.	Breyting.	Samb.
Frumstærð blaðs A2		Mkv.: -	Dags.: 21.11.2025
		Verk.nr.: VS251101	Teikn.nr.: A-111
		Hannað: IB	Teiknað: PH
		Yfirf: IB	
 VERKFRÆÐISTOFA SUÐURNESJA Víkurbraut 13, 230 Reykjanesbæ Veffang: http://www.vss.is Netfang: vs@vss.is Sími: 4 200 100		Suðurgata 1 230 Reykjanesbær	
		Byggingalýsing	
Samb: Ingibjör Björnsson kt:130264-2639		Hönnunarstjóri: Ingibjör Björnsson kt:130264-2639	

Útlitsmyndir - 1:100

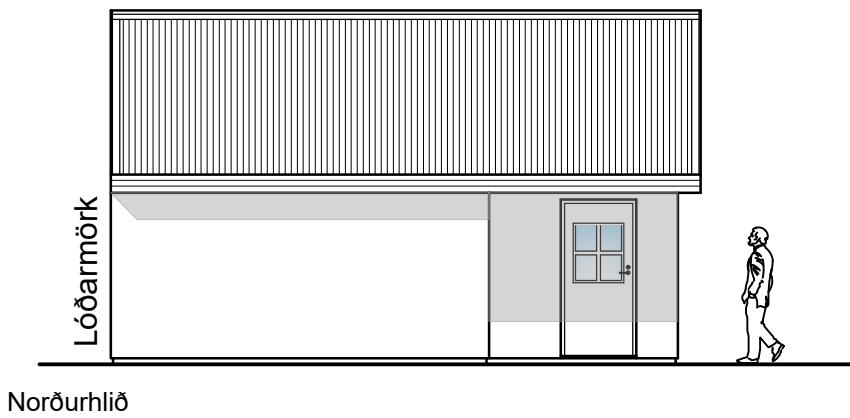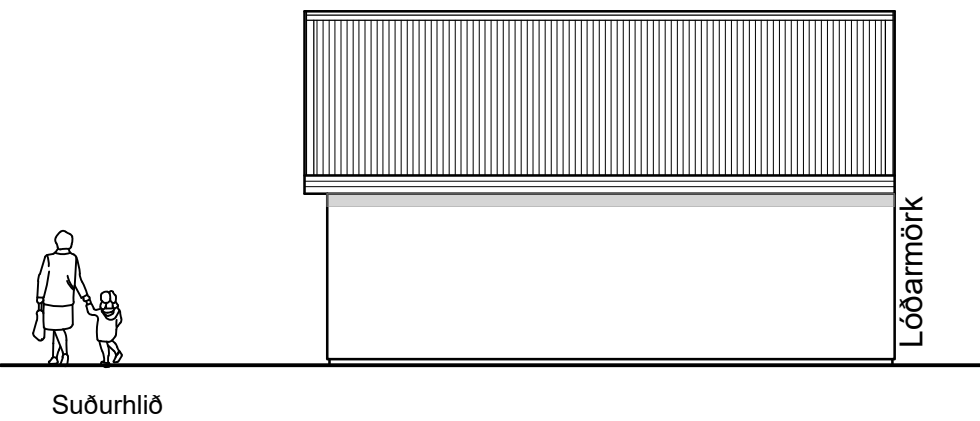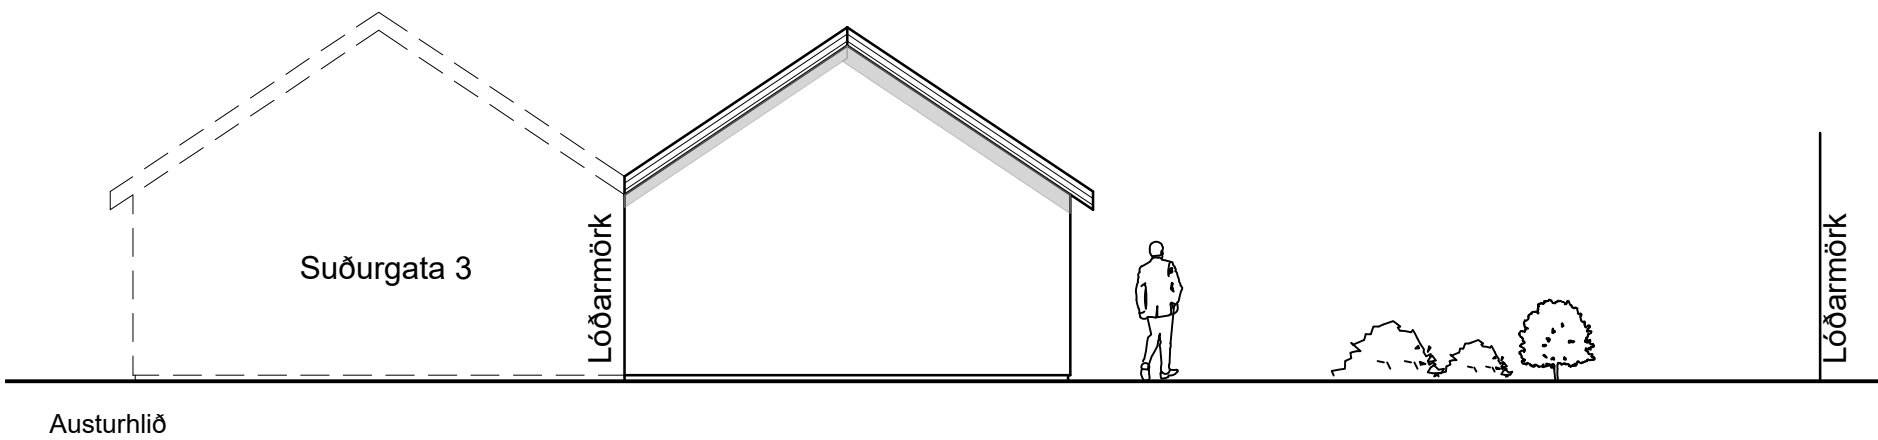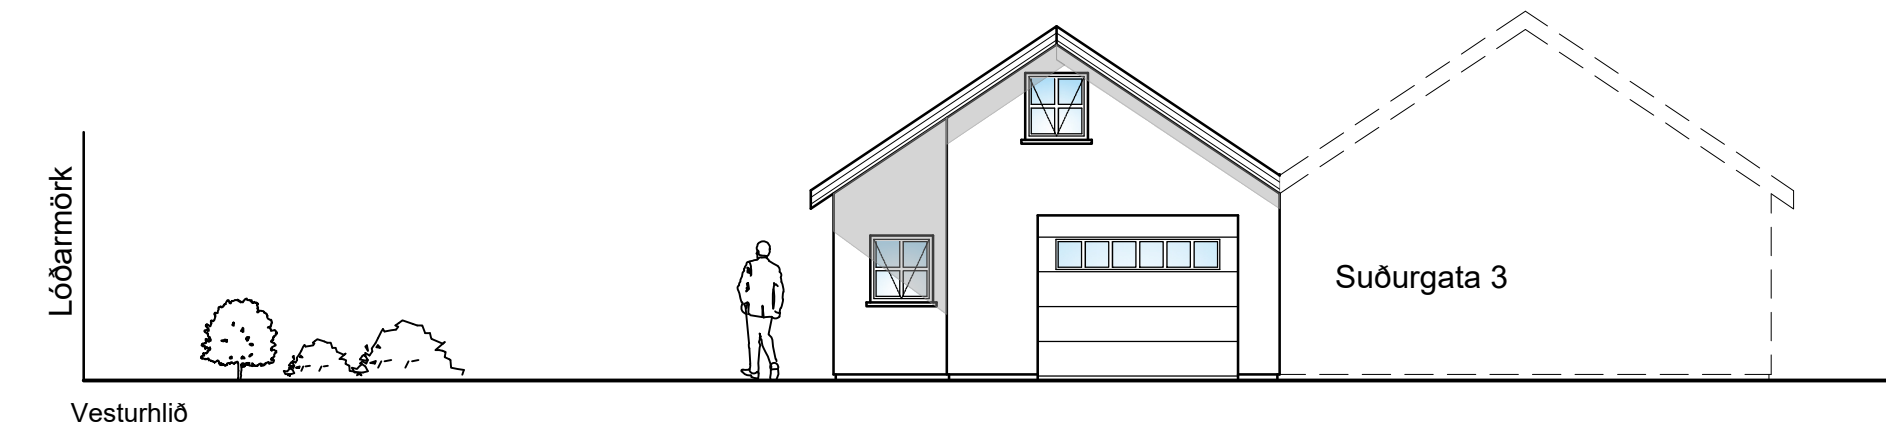

A Snið
A-110 1:100

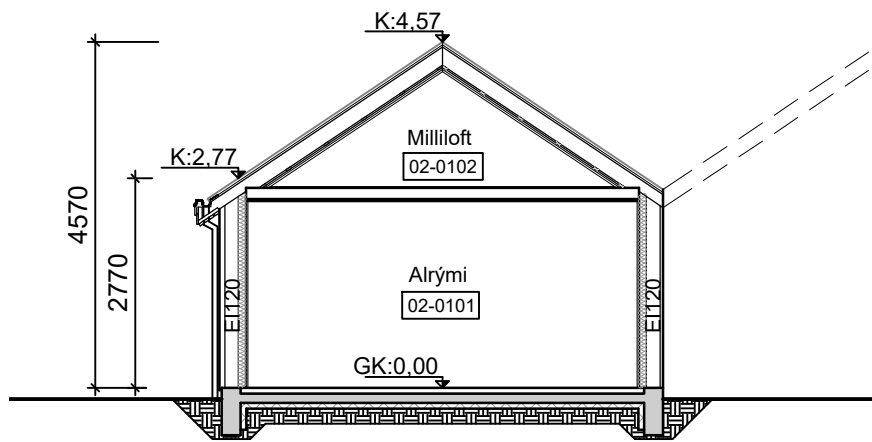

-	-	-	-
-	-	-	-
-	-	-	-
-	-	-	-
Nr.	Dags.	Breyting.	Samb.
Frumstærð blaðs A2		Mkv.: 1:50	Dags.: 21.11.2025
Verk.nr.: VS251101		Teikn.nr.: A-130	
Hannað: IB		Teiknað: PH	Yfir: IB
Samb.: Ingibjör Björnsson kt:130264-2639		Suðurgata 1 230 Reykjanesbær	
Hönnunarstjóri: Ingibjör Björnsson kt:130264-2639		Útlit	