



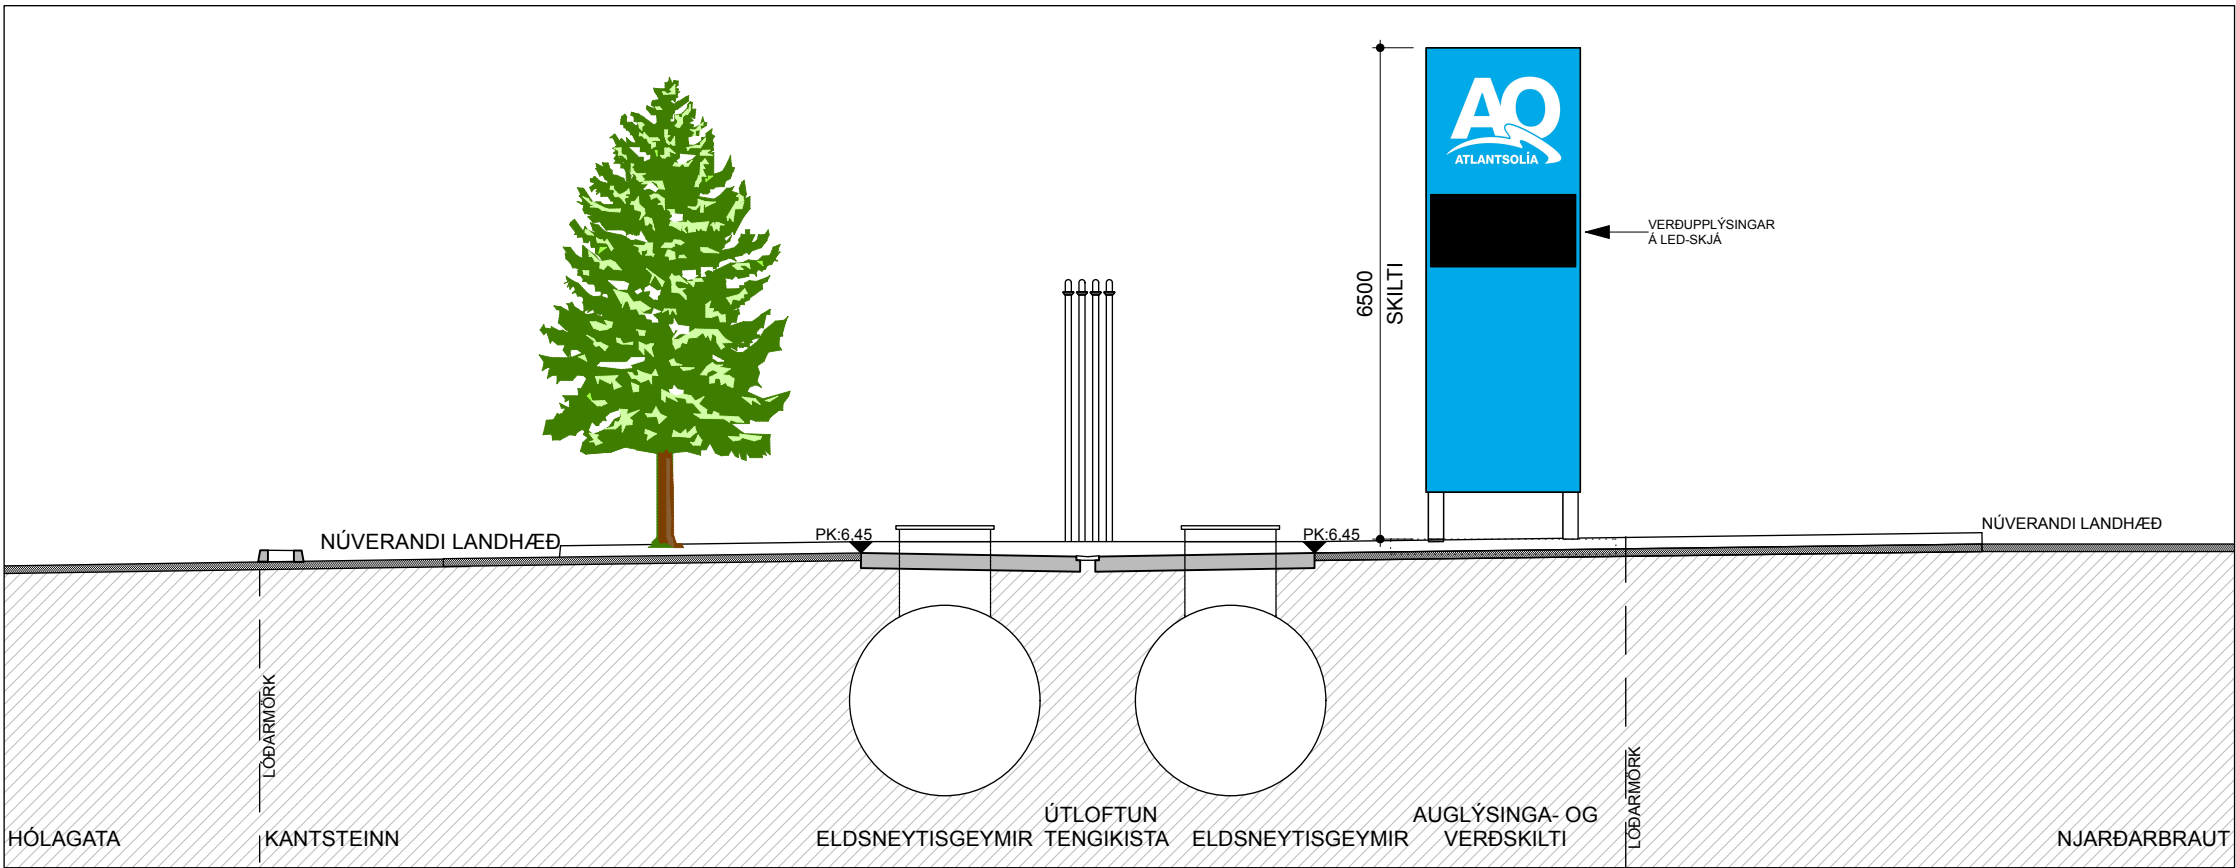

3 Snið A-A
1:100

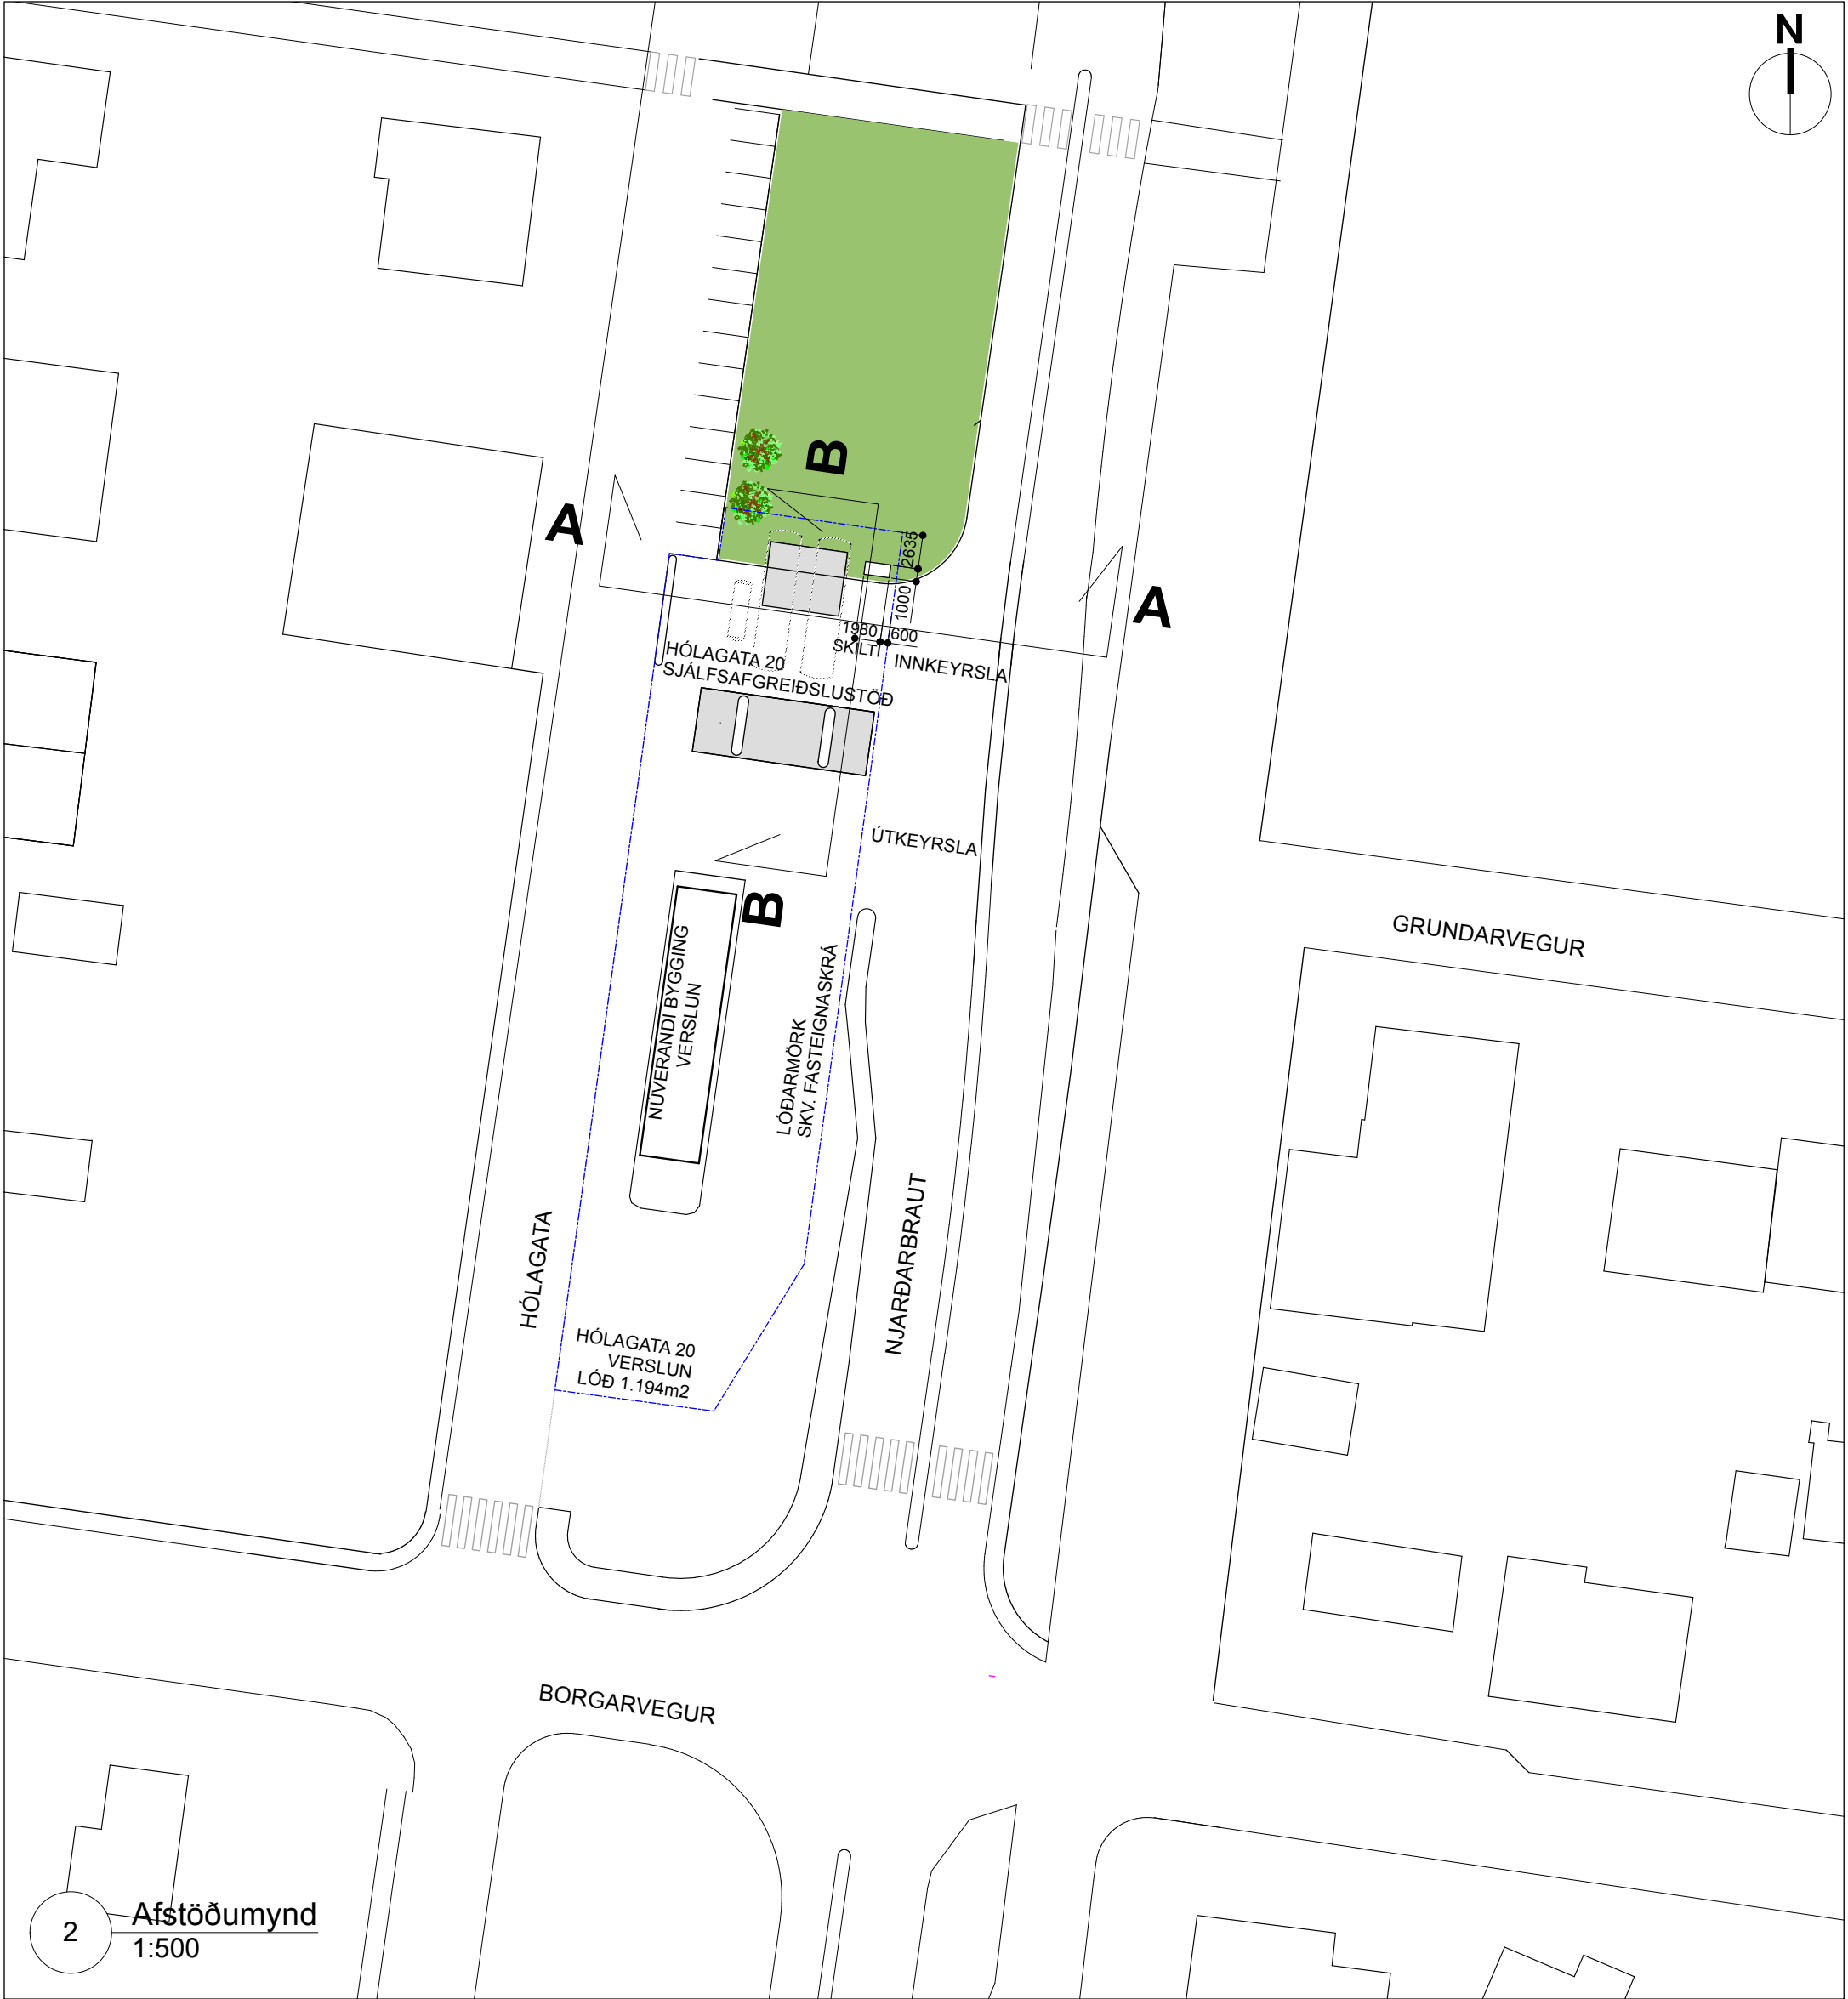

BYGGINGARLÝSING
VERÐUPPLÝSINGASKILT
HÓLAGATA 20, REYKJANESBÆR

STAÐGREINIR: 40230200
LANDNÚMER: 129504
MATSHLUTI: 02

Skilti:
Endurnýjun og breyting á verðupplýsingaskilti.
Skiltið er endurnýjaður, skipt um ljósgjafa og hann stækkaður niður fyrir upprunalegan skiltið.
Búnaðir og undirstöður eru eftir sem áður þær sömu og upprunalegt skilti frá árinu 2005.
Skiltið er með upplýsingar um eldsneytisverð og söluðila.

Ljósgjafi verður LED og ljósflötur stækkaður um 8m2 og verður allt að 12m2 á hvorri hlið.

Hámarksljóstyrkur skiltis skal vera í samræmi við leiðbeiningar Reykjanesbæjar um rafræn skilti.
Skiltið skal útbúið búnaði sem tryggir sjálfvirka birtustillingu.
Öryggisstilling skiltis vegna bilunar í styrkerfi skal tryggja að ljómi falli niður í að hámarki 4% styrk.
Glyja (UGR) skal að hámarki vera 28 UGR

Stjórnskið skiltis er í magnesíum ál skápur, vel varin við ætandi mótsstöðu tjöru og ryðmyndun.
Varnarstöðull íp65/ip54. Tækjaskápur fiber skápur hxbxd 600x500x230: bres-65. Controller mctrl 300 novastar tölva. Upplausn á skjánum er 162x162 9: Refresh rate 1920 hz


Nánari útlitun á frágangi mannvirkisins er í höndum framleiðanda og uppsetningaraðilla skiltisins, sem jafnframt sér um borðarþols- og raflagnahönnun.

Ætlaður ljóstyrkur (cd/m2) verðskiltis

Aðstæður	Hámark skv. samþykkt
Blart úti	≤ 7.000 cd/m²
Myrkur – lítil umh.birta	≤ 50 / 200 cd/m²
Myrkur – miðlungs	≤ 300 cd/m²
Myrkur – mikil birta	≤ 500 cd/m²



4 Snið B-B
1:100

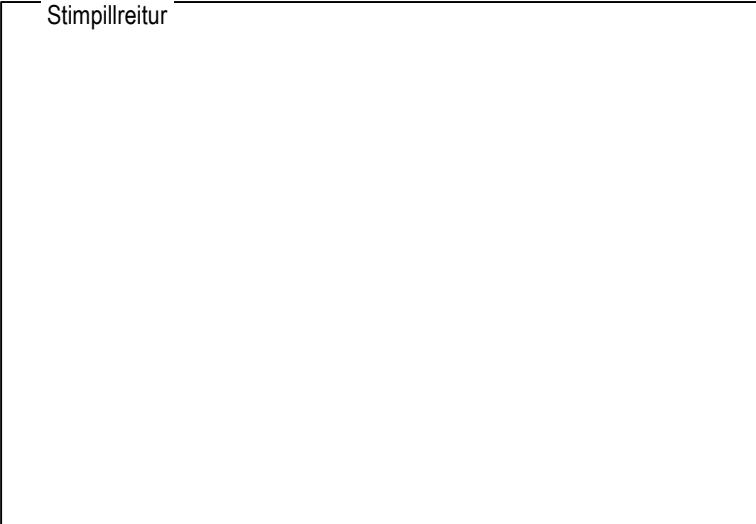

Fyrirvari: ekki skal mæla af teikningum, aðeins málsettir stærðir eru í gildi. Framkvæmdaðili skal samnefna öll mál á verkstadi.



B SM: Grenndarkynning - Upplýsingar um birtuafig 13.10.2025 SM
A RK: Útgáfa 26.9.2025 SM
Útg: Höfundur og skýring Dags: Ylfr.

Verkefni : Hólagata 20 - Reykjanesbær
Verknúmer : 4362
Teikningaheiti: Afst, bygg.lýsing, gru, útl
Mælikvarði : 1:500, 1:100 @A1
Áfangi : Aðalteikning - 1 af 1
Dagsetning : 13.10.2025
Teikningarnúmer - utg : 4362 30000 - B
Skráarheiti : 3480-Holagata.vwx

Brunahönnuður

Arkitekt / Hönnunarsjórnir
Sigríður Magnúsdóttir 260362-6589 Arkitekt FAÍ
Hans-Olav Andersen 120160-2069 Arkitekt FAÍ MNAL
Laugavegi 26 • 101 Reykjavík • S: 512 4200 • www.tst.is • info@tst.is

Teiknistofan TRÖÐ