

Afstöðumynd
M= 1:500


BYGGINGARLÝSING:

Eldra húsnæði:
Tvíbýli, áður einbýli, við Klapparstíg í Reykjaneshæð. Húsið er járnhent og staðsteypt, útveggir eru einangraðir. Útveggir pússaðir og málaðir. Staðsteypt botnplata, einangruð. Hæðarskil úr járnbentri steinsteypu. Gluggakarmar úr tré. Þak er hefðbundið timburklætt og einangrað bárujárnspak. Veggir á milli íbúðaua a.m.k. EI-60 og hæðarskil eru a.m.k. EI-90.


Viðbygging:

Staðsteyptir sökkjar og botnplata. Útveggir eru hlaðnir úr vikursteini. Þak er hefðbundið timburklætt og einangrað bárujárnspak.


Kótar eru afstæðir og miðast við að kóti gólfs jarðhæðar sé 10,0 m.ys

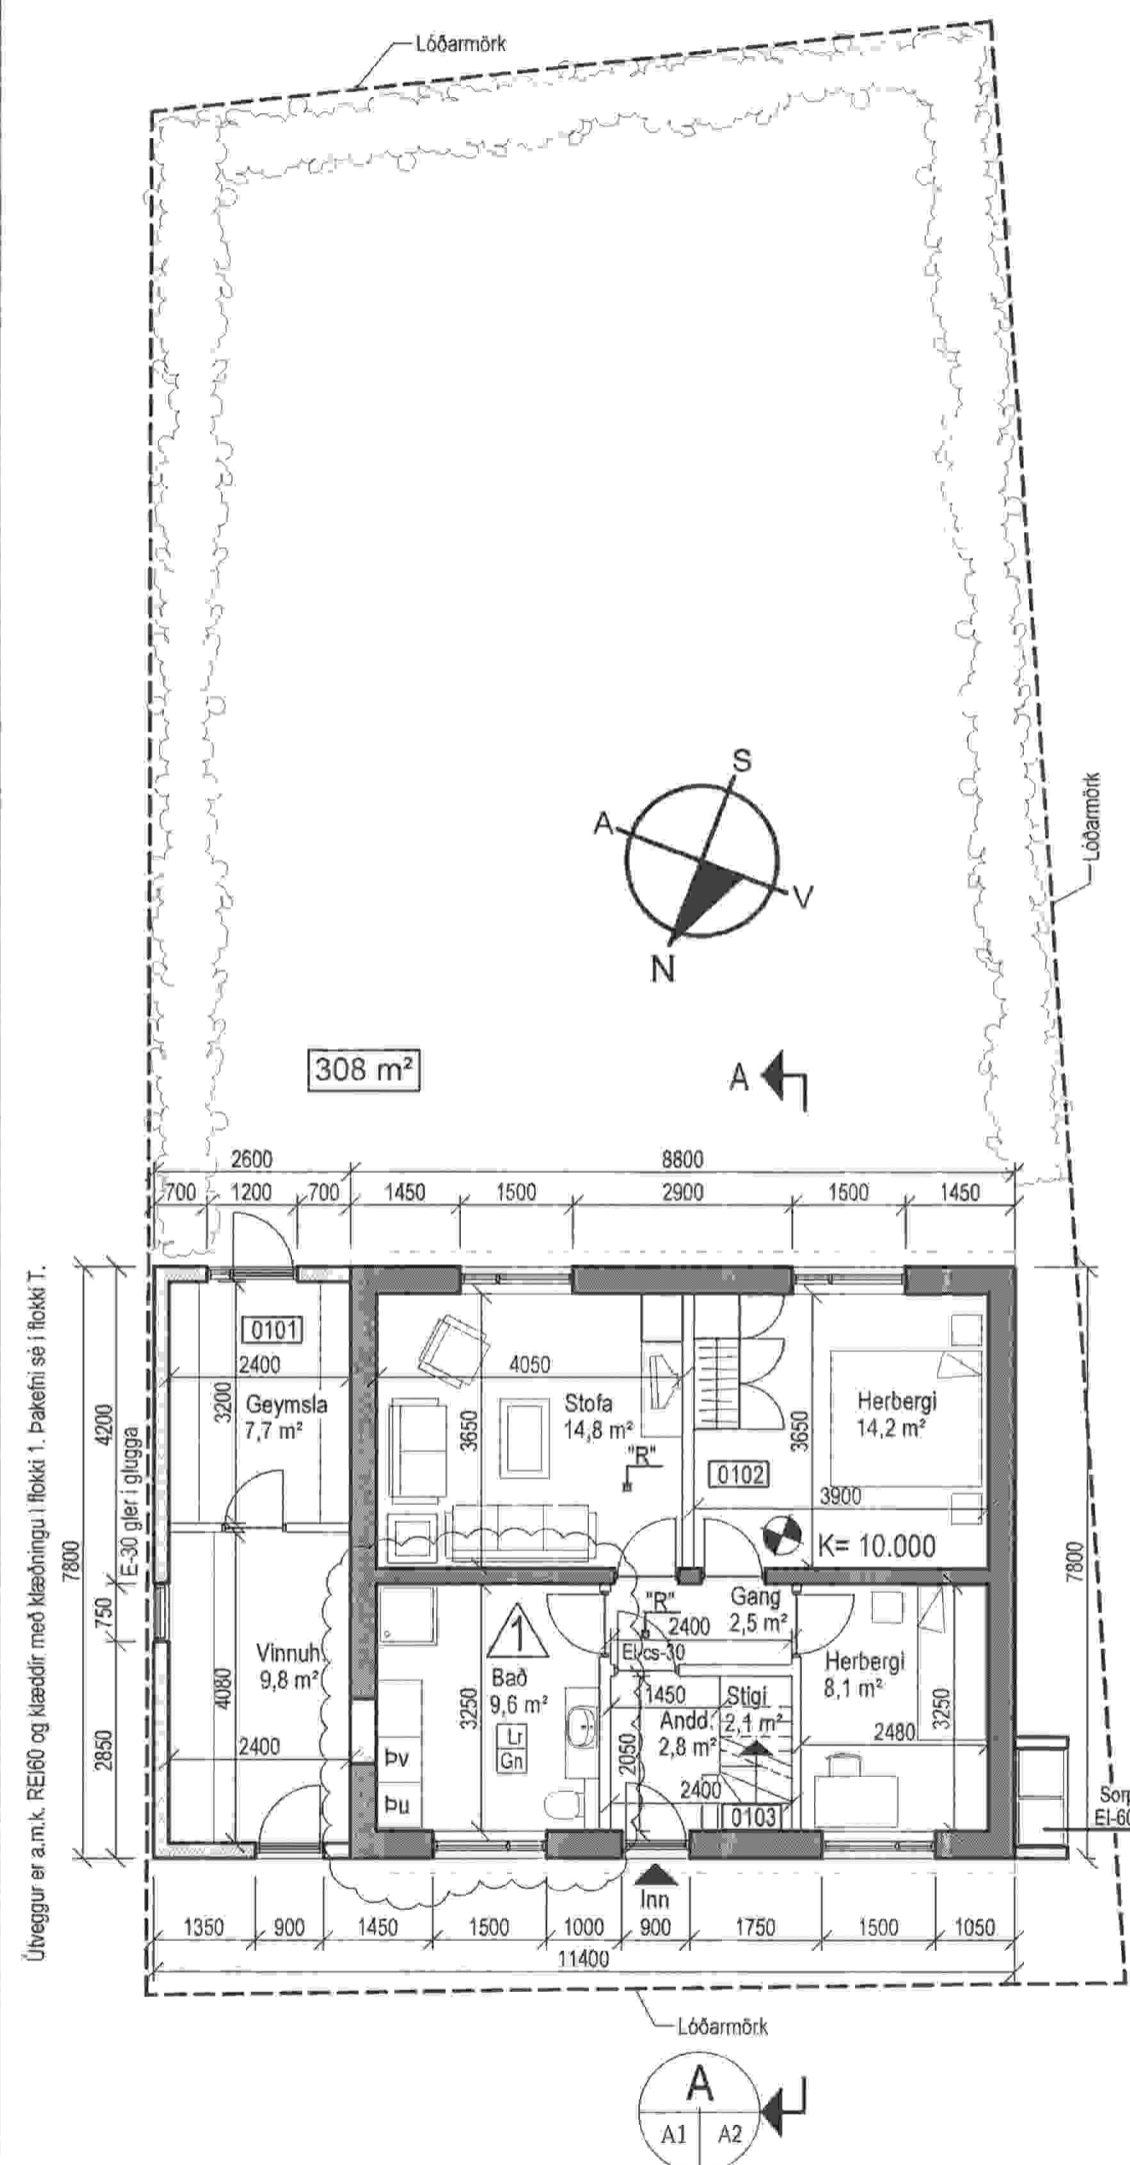

Grunnmynd, 1. hæð
M= 1:100

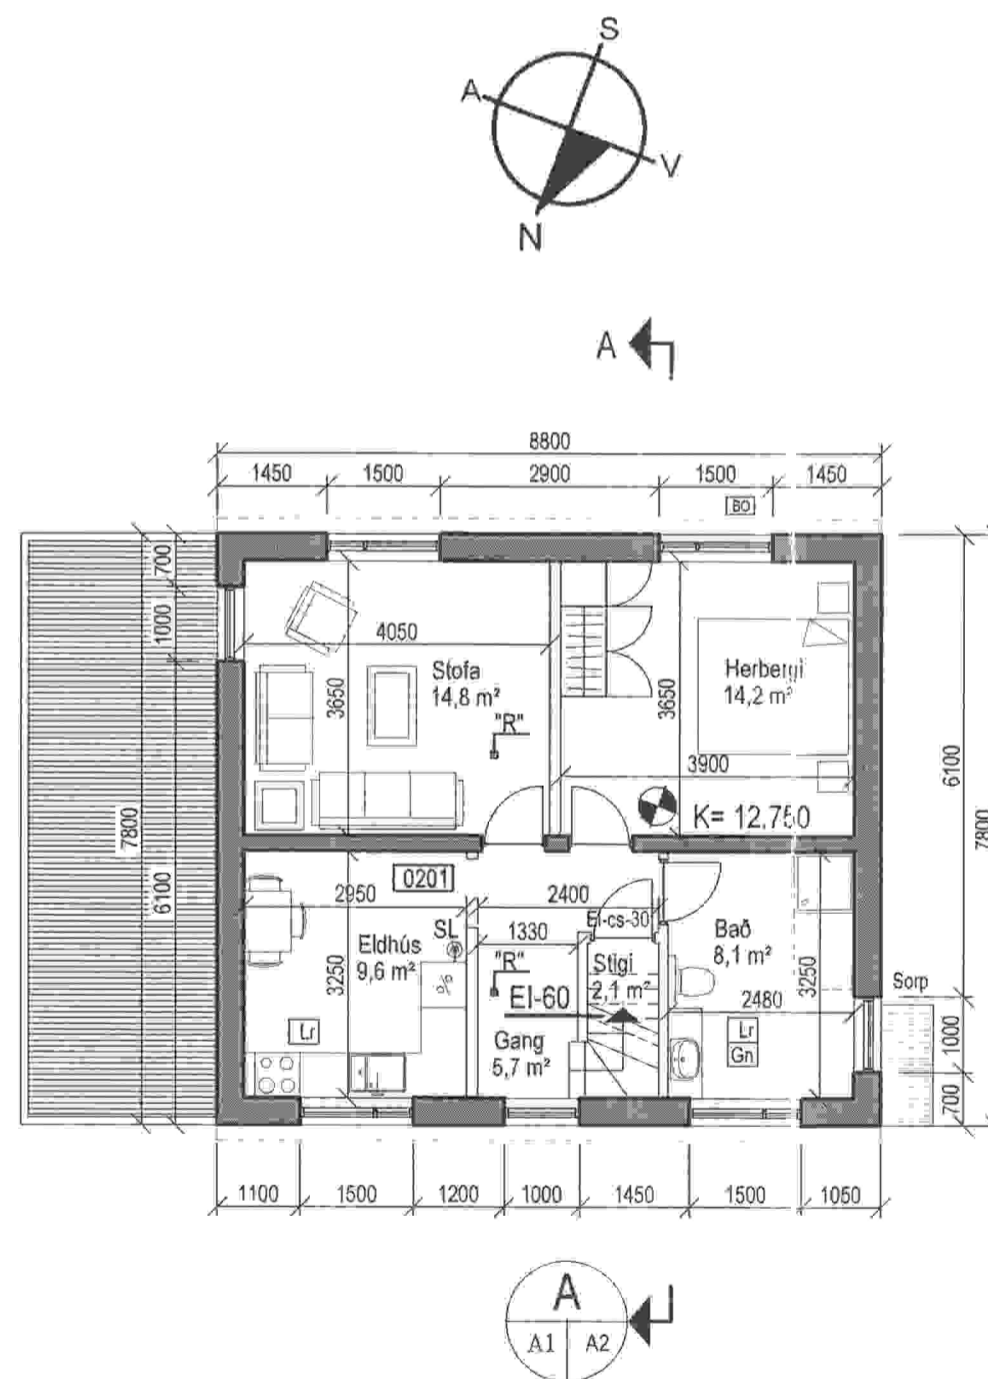


Grunnmynd, 2. hæð
M= 1:100

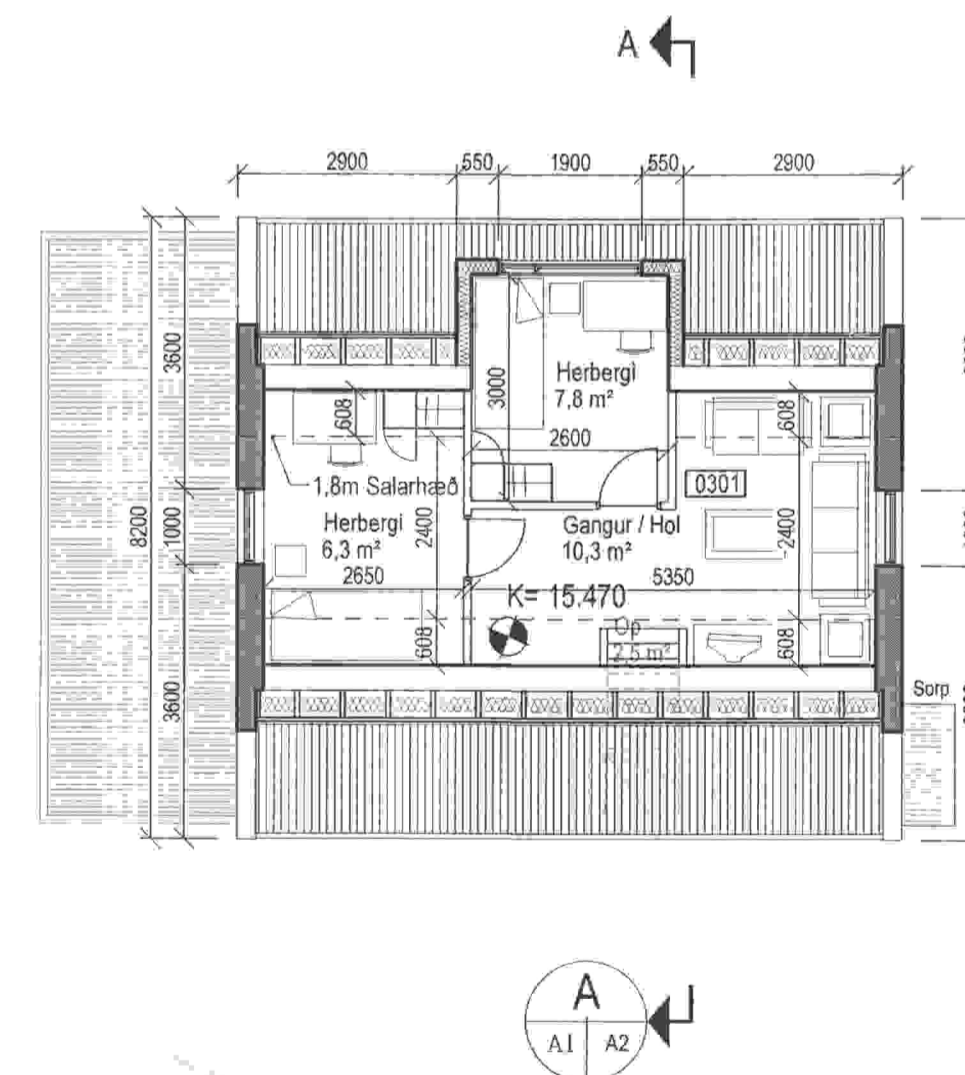

Grunnmynd, ris
M= 1:100


Stæðir:
Stæðir eru óbreyttar

SKYRINGAR:	
SL	Skólakvæði
"R"	Reykskýngjari
(A)-EI-60	Skil Brunaþöfn
FL	Flötaleið
BO	Björgunarpok
GN	Gólfniðurfall
LR	Loftræsing

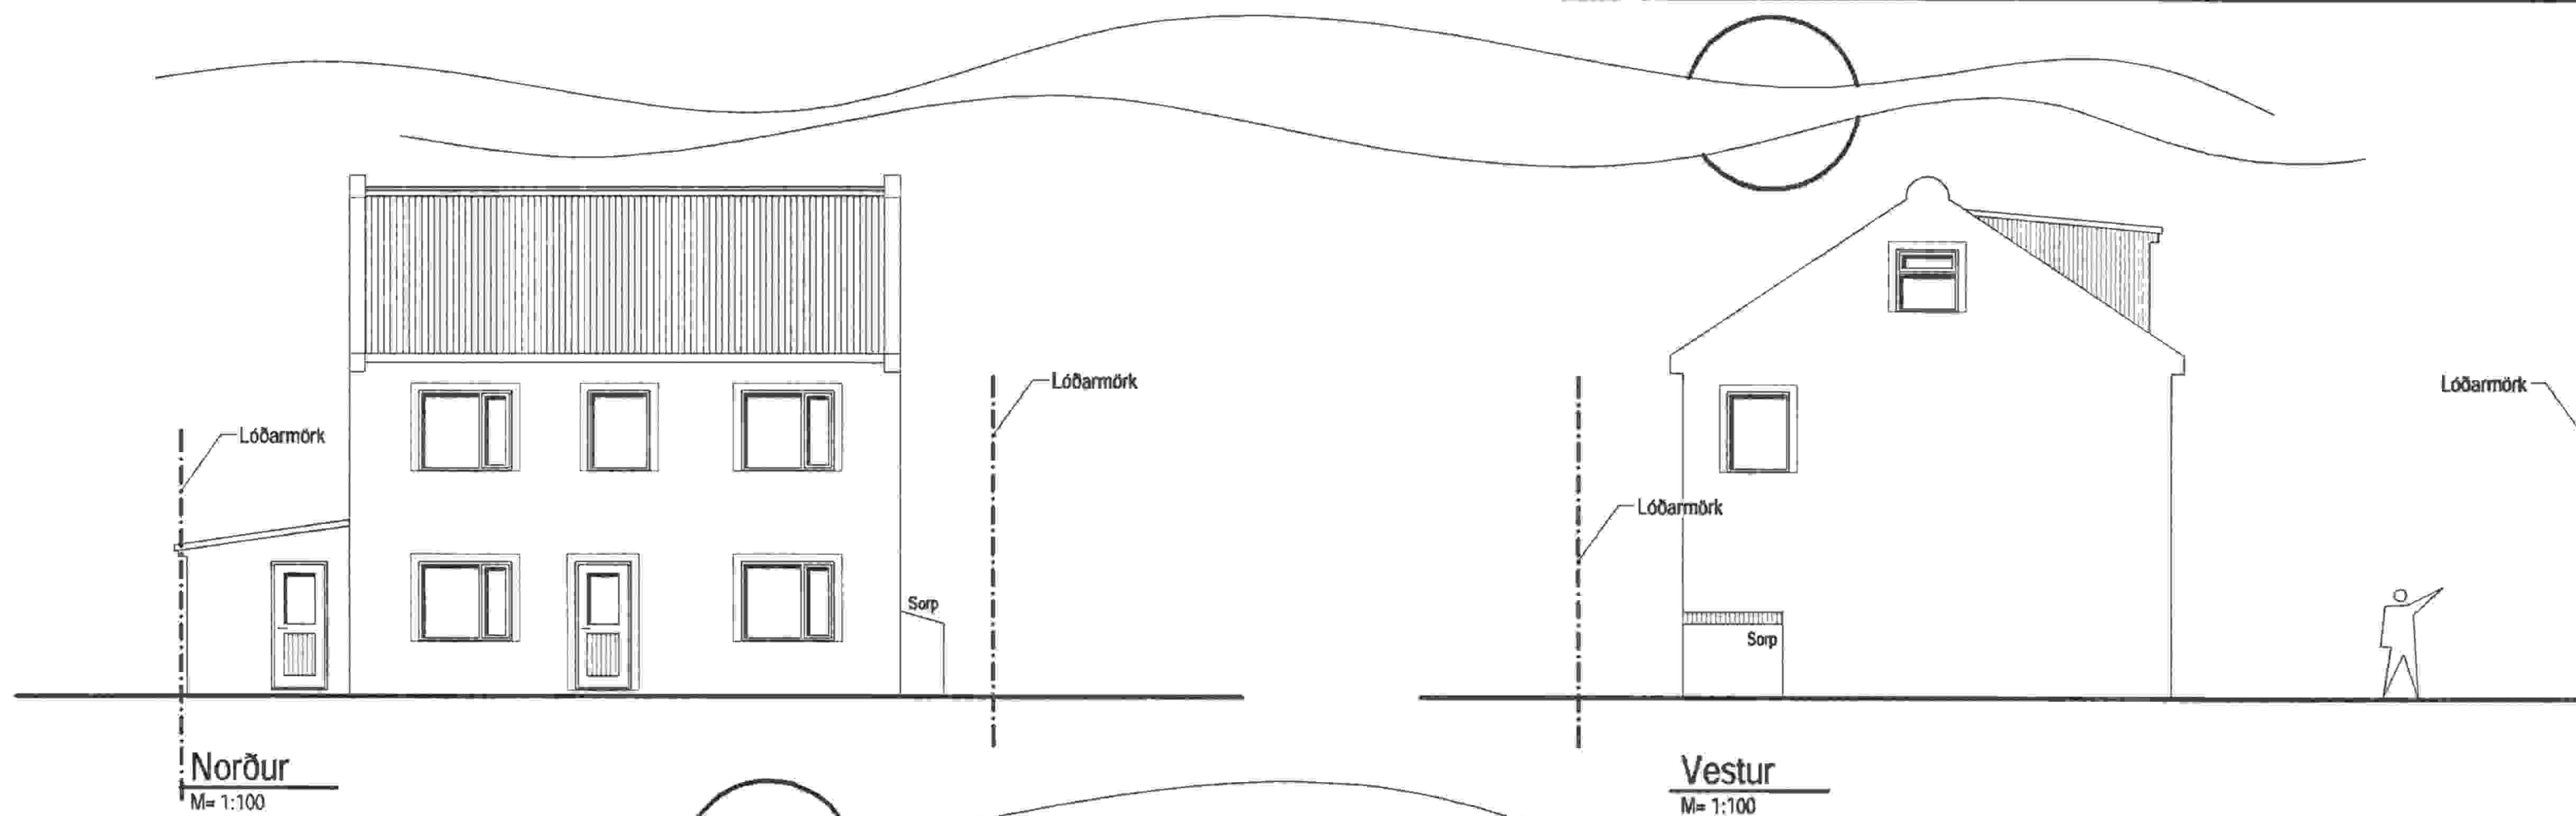


Norður
M= 1:100

Vestur
M= 1:100

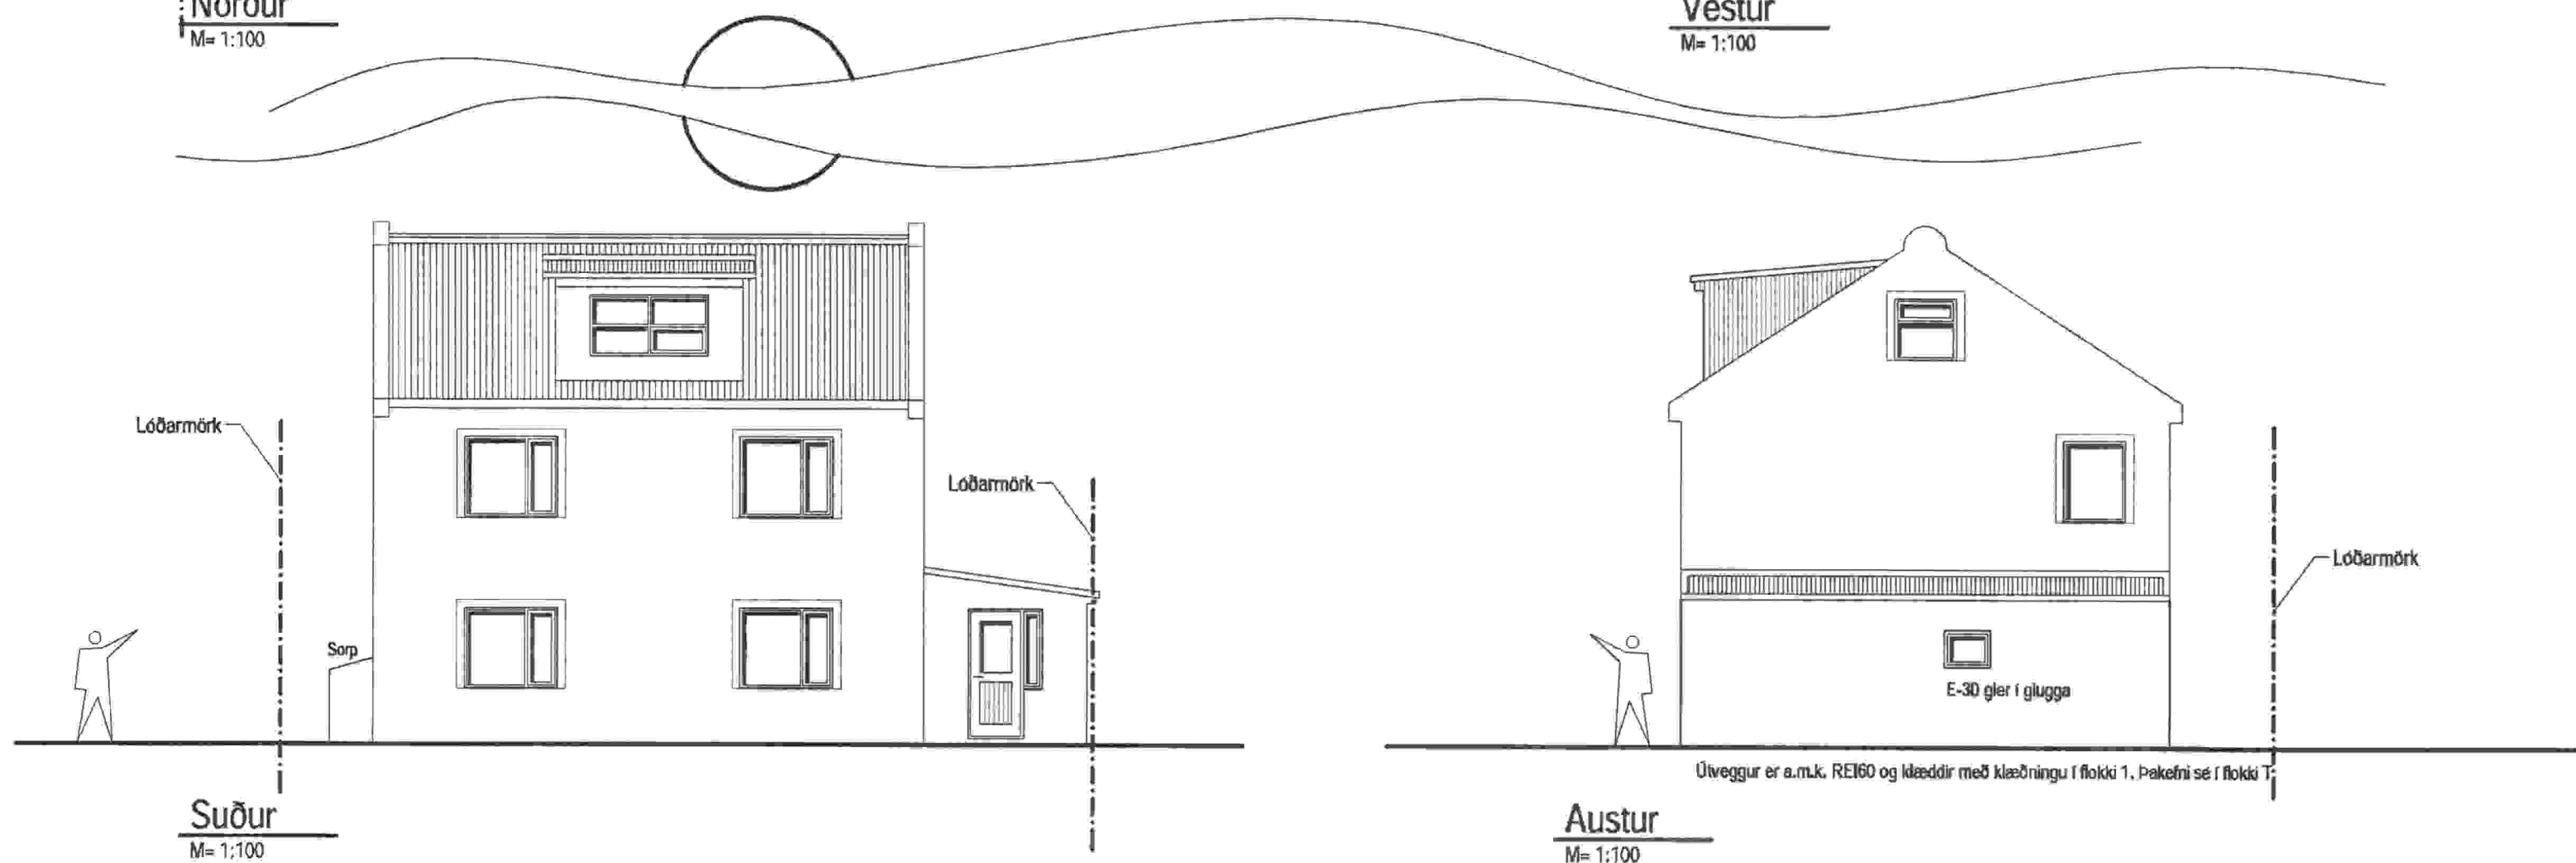

Suður
M= 1:100

Austur
M= 1:100

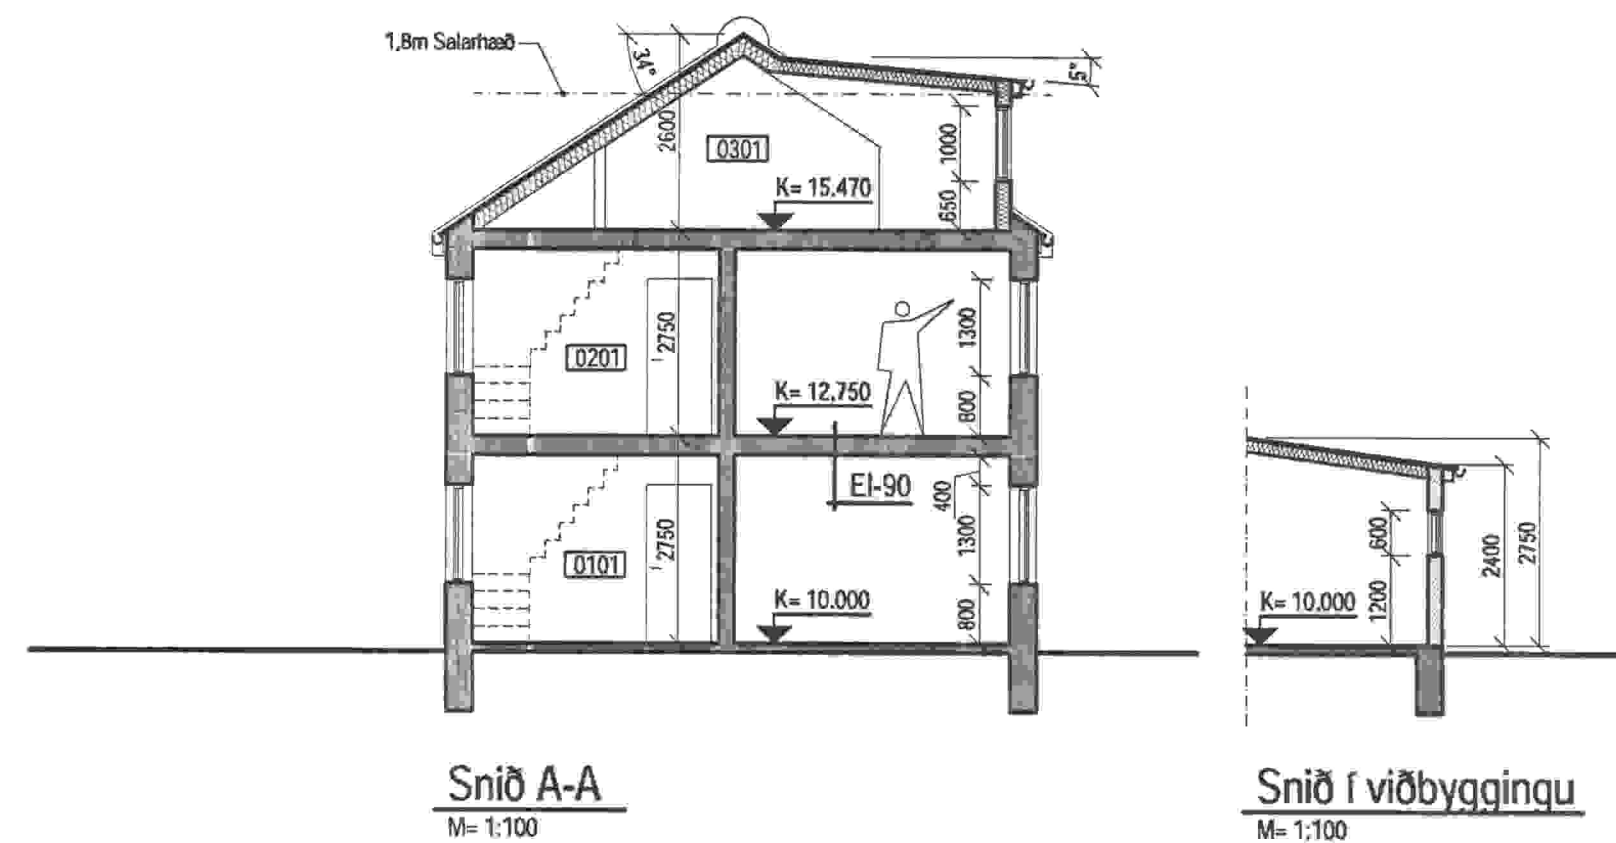

Snið A-A
M= 1:100

Snið í viðbyggingu
M= 1:100

BYGGINGARLÝSING:
 Eldra húsnæði:
 Tvíþýli, áður einþýli, við Klapparstíg í Reykjaneshæ. Húsið er járnþent og staðsteypt, útveggir eru einangraðir. Útveggir þússaðir og málaðir. Staðsteypt botnplata, einangruð. Hæðarskil úr járnþentri steinsteypu. Gluggakarmar úr tré. Þak er hefðbundið timburklætt og einangrað bárujárnþak. Veggir á milli íbúðæra a.m.k. EI-60 og hæðarskil eru a.m.k. EI-90.

Viðbygging:
 Staðsteyptir sökkjar og botnplata. Útveggir eru hlaðnir úr vikursteini. Þak er hefðbundið timburklætt og einangrað bárujárnþak. Kótar eru afstæðir og miðast við að kóti gólfs jarðhæðar sé 10,0 m,ys

SKYRINGAR:	
SL	Stökkvæðir
"R"	Reykisöngjari
(A)-EI-60	Skið Brunahöfða
FL	Flottaleið
BO	Þjargunarop
GN	Göfniþurfall
LR	Loftræsing

BYGGINGARLÝSING

GLÓRA
 HOUSTON I. HARRIS I. AKTÍARAR

forsettur Björnsson 69073 3700
 Byggingarfræðingur síð
 Gíglaugaveg 1 230 RNB
 Sími 421 7642 893 4247
 Postfang: la@glora.is

KLAPPARSTÍGUR 5, 230 RNB.
 UPPTÆKNING NÚVERANDI HÚSNÆÐIS

ÚTLIT, SNID OG BYGGINGARLÝSING

ÁR 2007
 Einar Jónsson

REYKJANESBÆR
 15-03-2007