


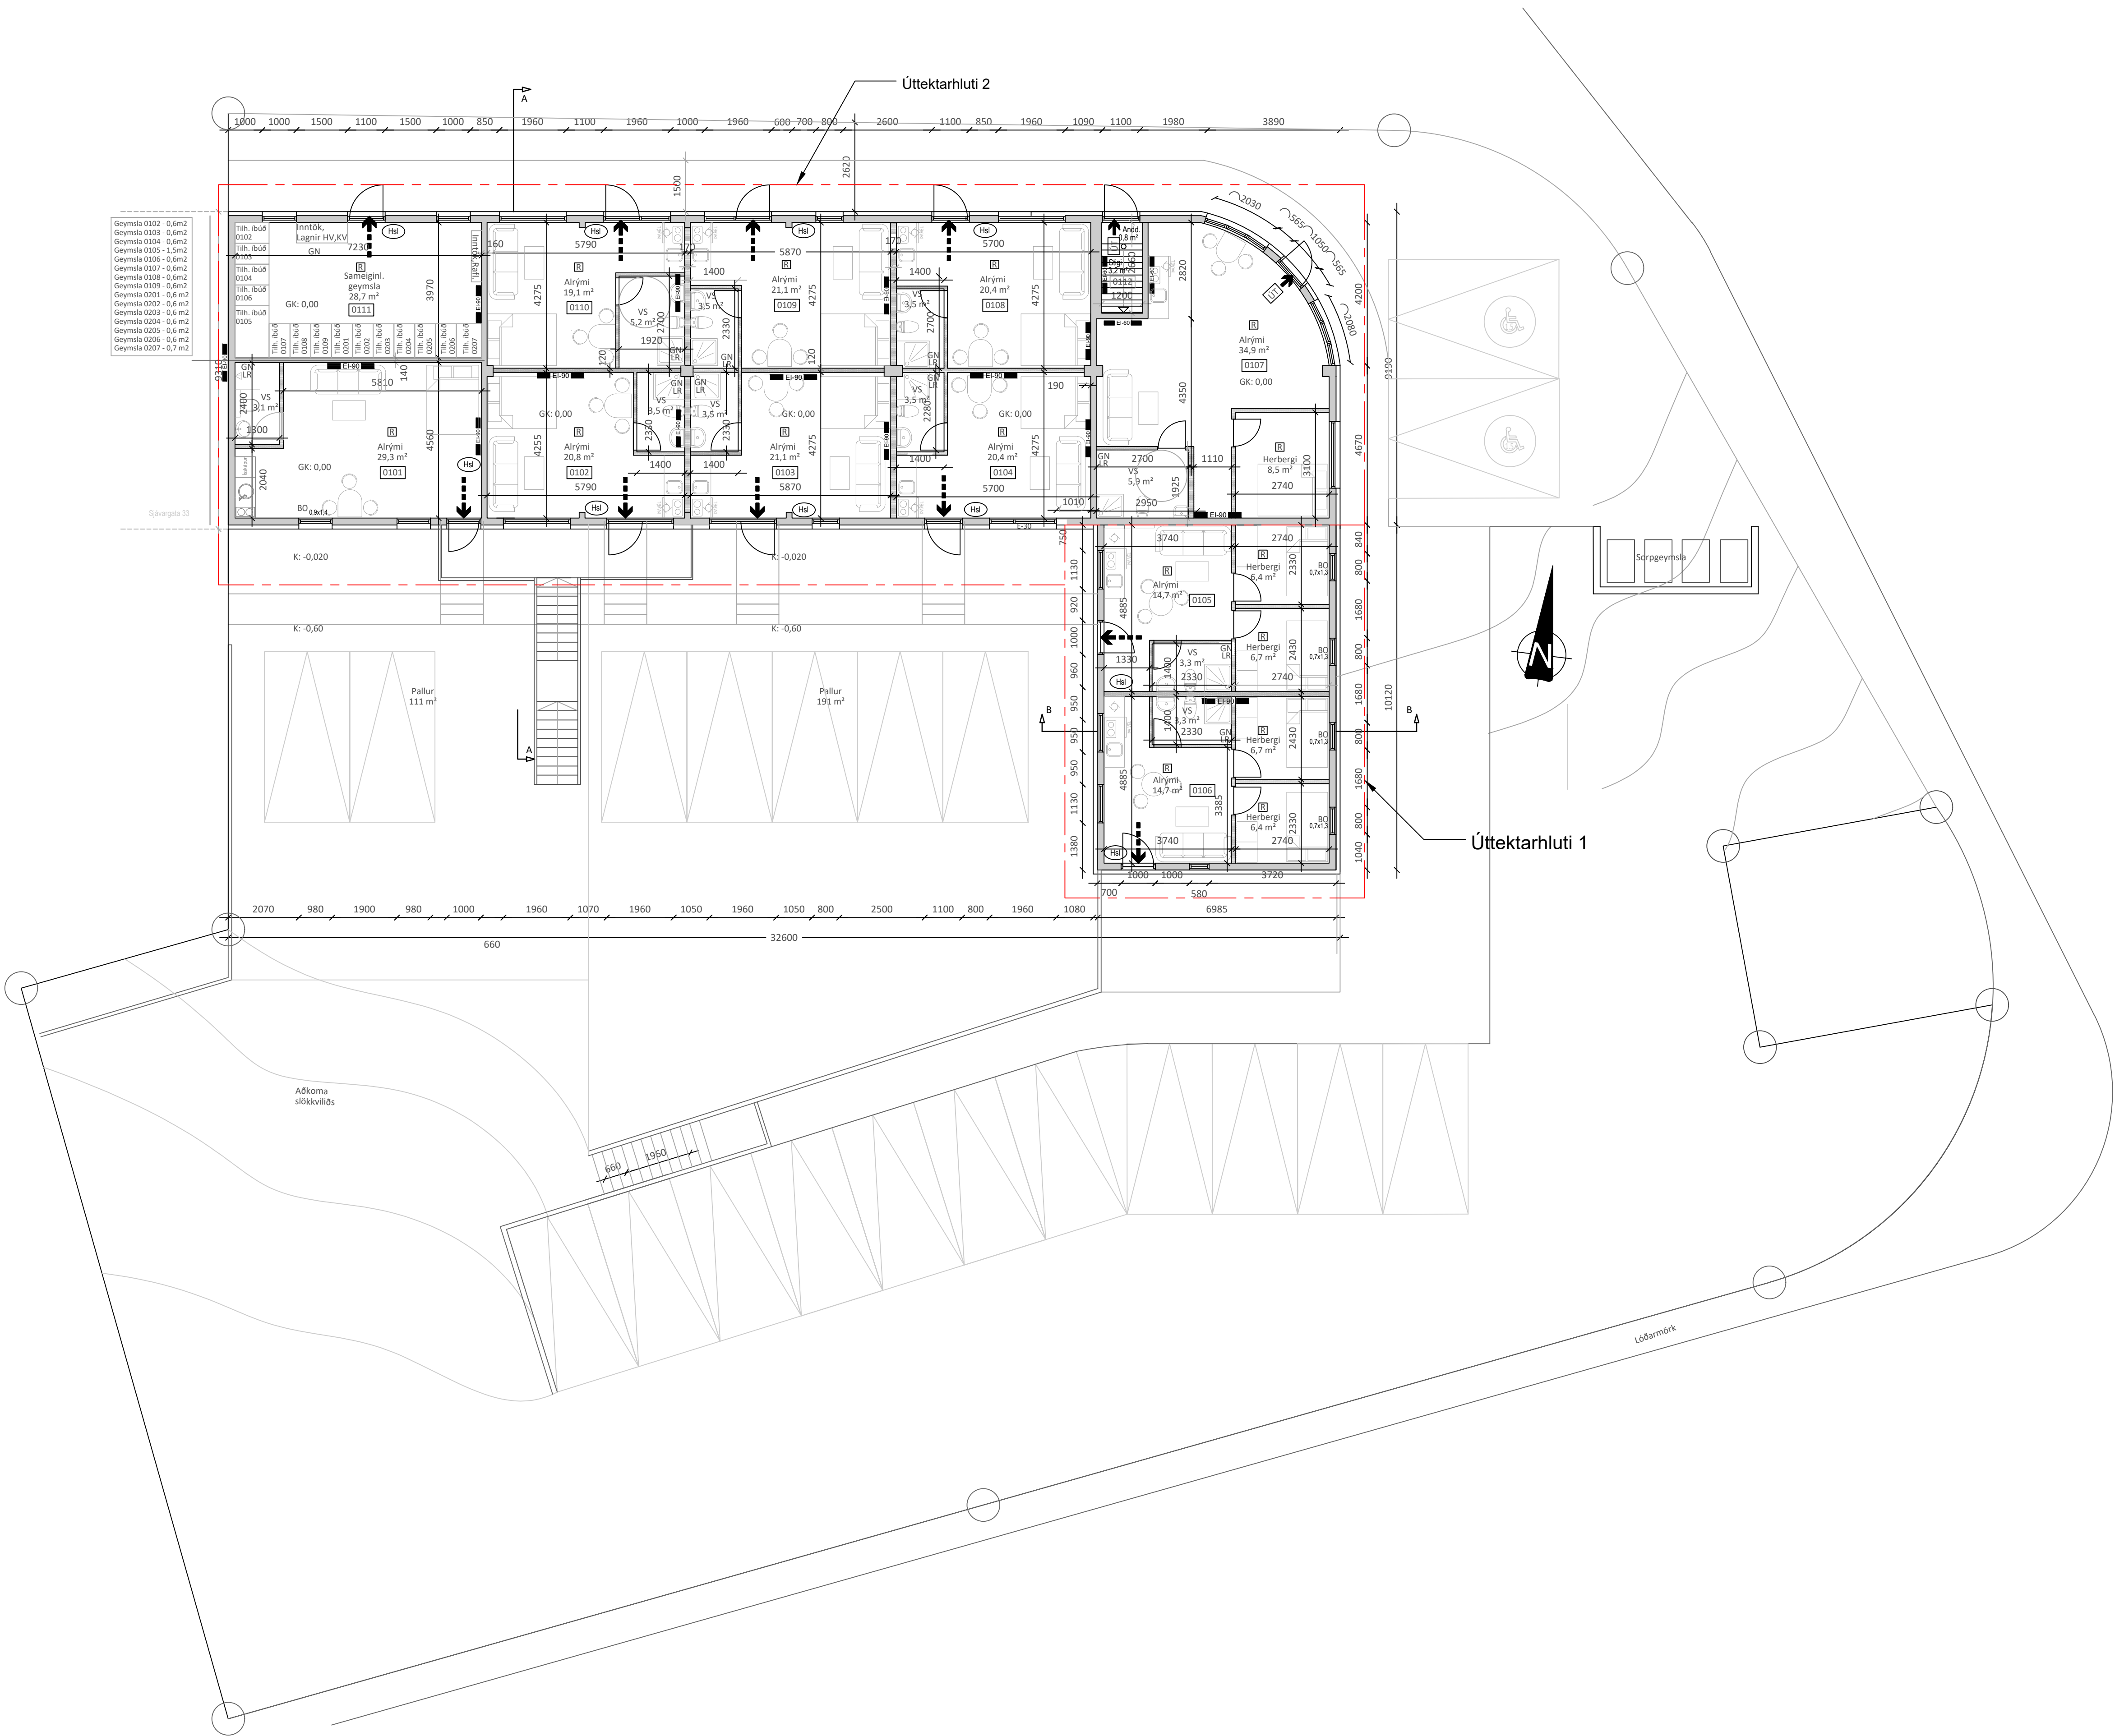

Grunnmynd 1. hæð
Mkv. 1:100

Guðni Sigurbjörn Sigurðsson
Kt: 250582-4479

Undirskrift hönnunarstjóra:

Úttektarhlutar:

Skv. samkomulagi milli eiganda og Reykjanesbæjar, var fallist á að byggingin yrði úttekin í áföngum (öryggis og lokaúttekt). Úttektarhlutar eru þrír og skiptast svona:

Úttektarhluti 1:

Útbygging til suðurs, matshlutar 0105 og 0106.

Úttektarhluti 2:

Allir aðrir matshlutar á 1.hæð.

Úttektarhluti 3:

Allir aðrir matshlutar á 2.hæð.

Gólfniðurföll skulu vera í þvottahúsi, baðherbergjum og í sameign.

GN	Gólfniðurfall
PN	Þakniðurfall
BO	Björgunarop
LR	Loftræsing
HSL	Handslökkvístækki
R	Reykskynjari
ÖG	Öryggisgler
	Rýmingarleið
0101	Rýmismúmer fyrir skráningartöflu

Öll mál eru í mm. Kötur eru í m.
Mál á afstöðumynd er í m.

Öll efni og vinna skal vera í samræmi við
veðeigandi ÍST staðla og reglugerðir um
brunavarnir og hjóðvist.

5		
4	Uppfærðar teikningar - Byggingu skipt í úttektarsvæði	9.12.25
3	Breytt skipulag í útbyggingu til suðurs	24.10.24
2	Útlínur lóðar uppfærðar í samræmi við nýtt lóðarblað.	8.12.21
Útgáfa:		Dags:

FIÖLBÝLISHÚS

Hafnarbakki 10, 260 Reykjanesbæ

Aðaluppdráttur

Afstöðumynd, grunnmynd 1. hæð

Byggingarlýsing

Undirskrift hönnuðar:

Guðni Sigurbjörn Sigurðsson
Kt: 250582-4479

RISS
VERKFRÆDISTOFA

Hafnargata 90, 230 Reykjanesbær / 421-3550 / www.riss.is


HÖNNUÐUR AÐKLUR SÉR ALLAN RETT A TEIKNINGUM - FJÖLFOLDUN ER HÁÐ SÖRPLEGU SAMÞYKKI

Teikning nr:

A100

Útgáfa nr:

4

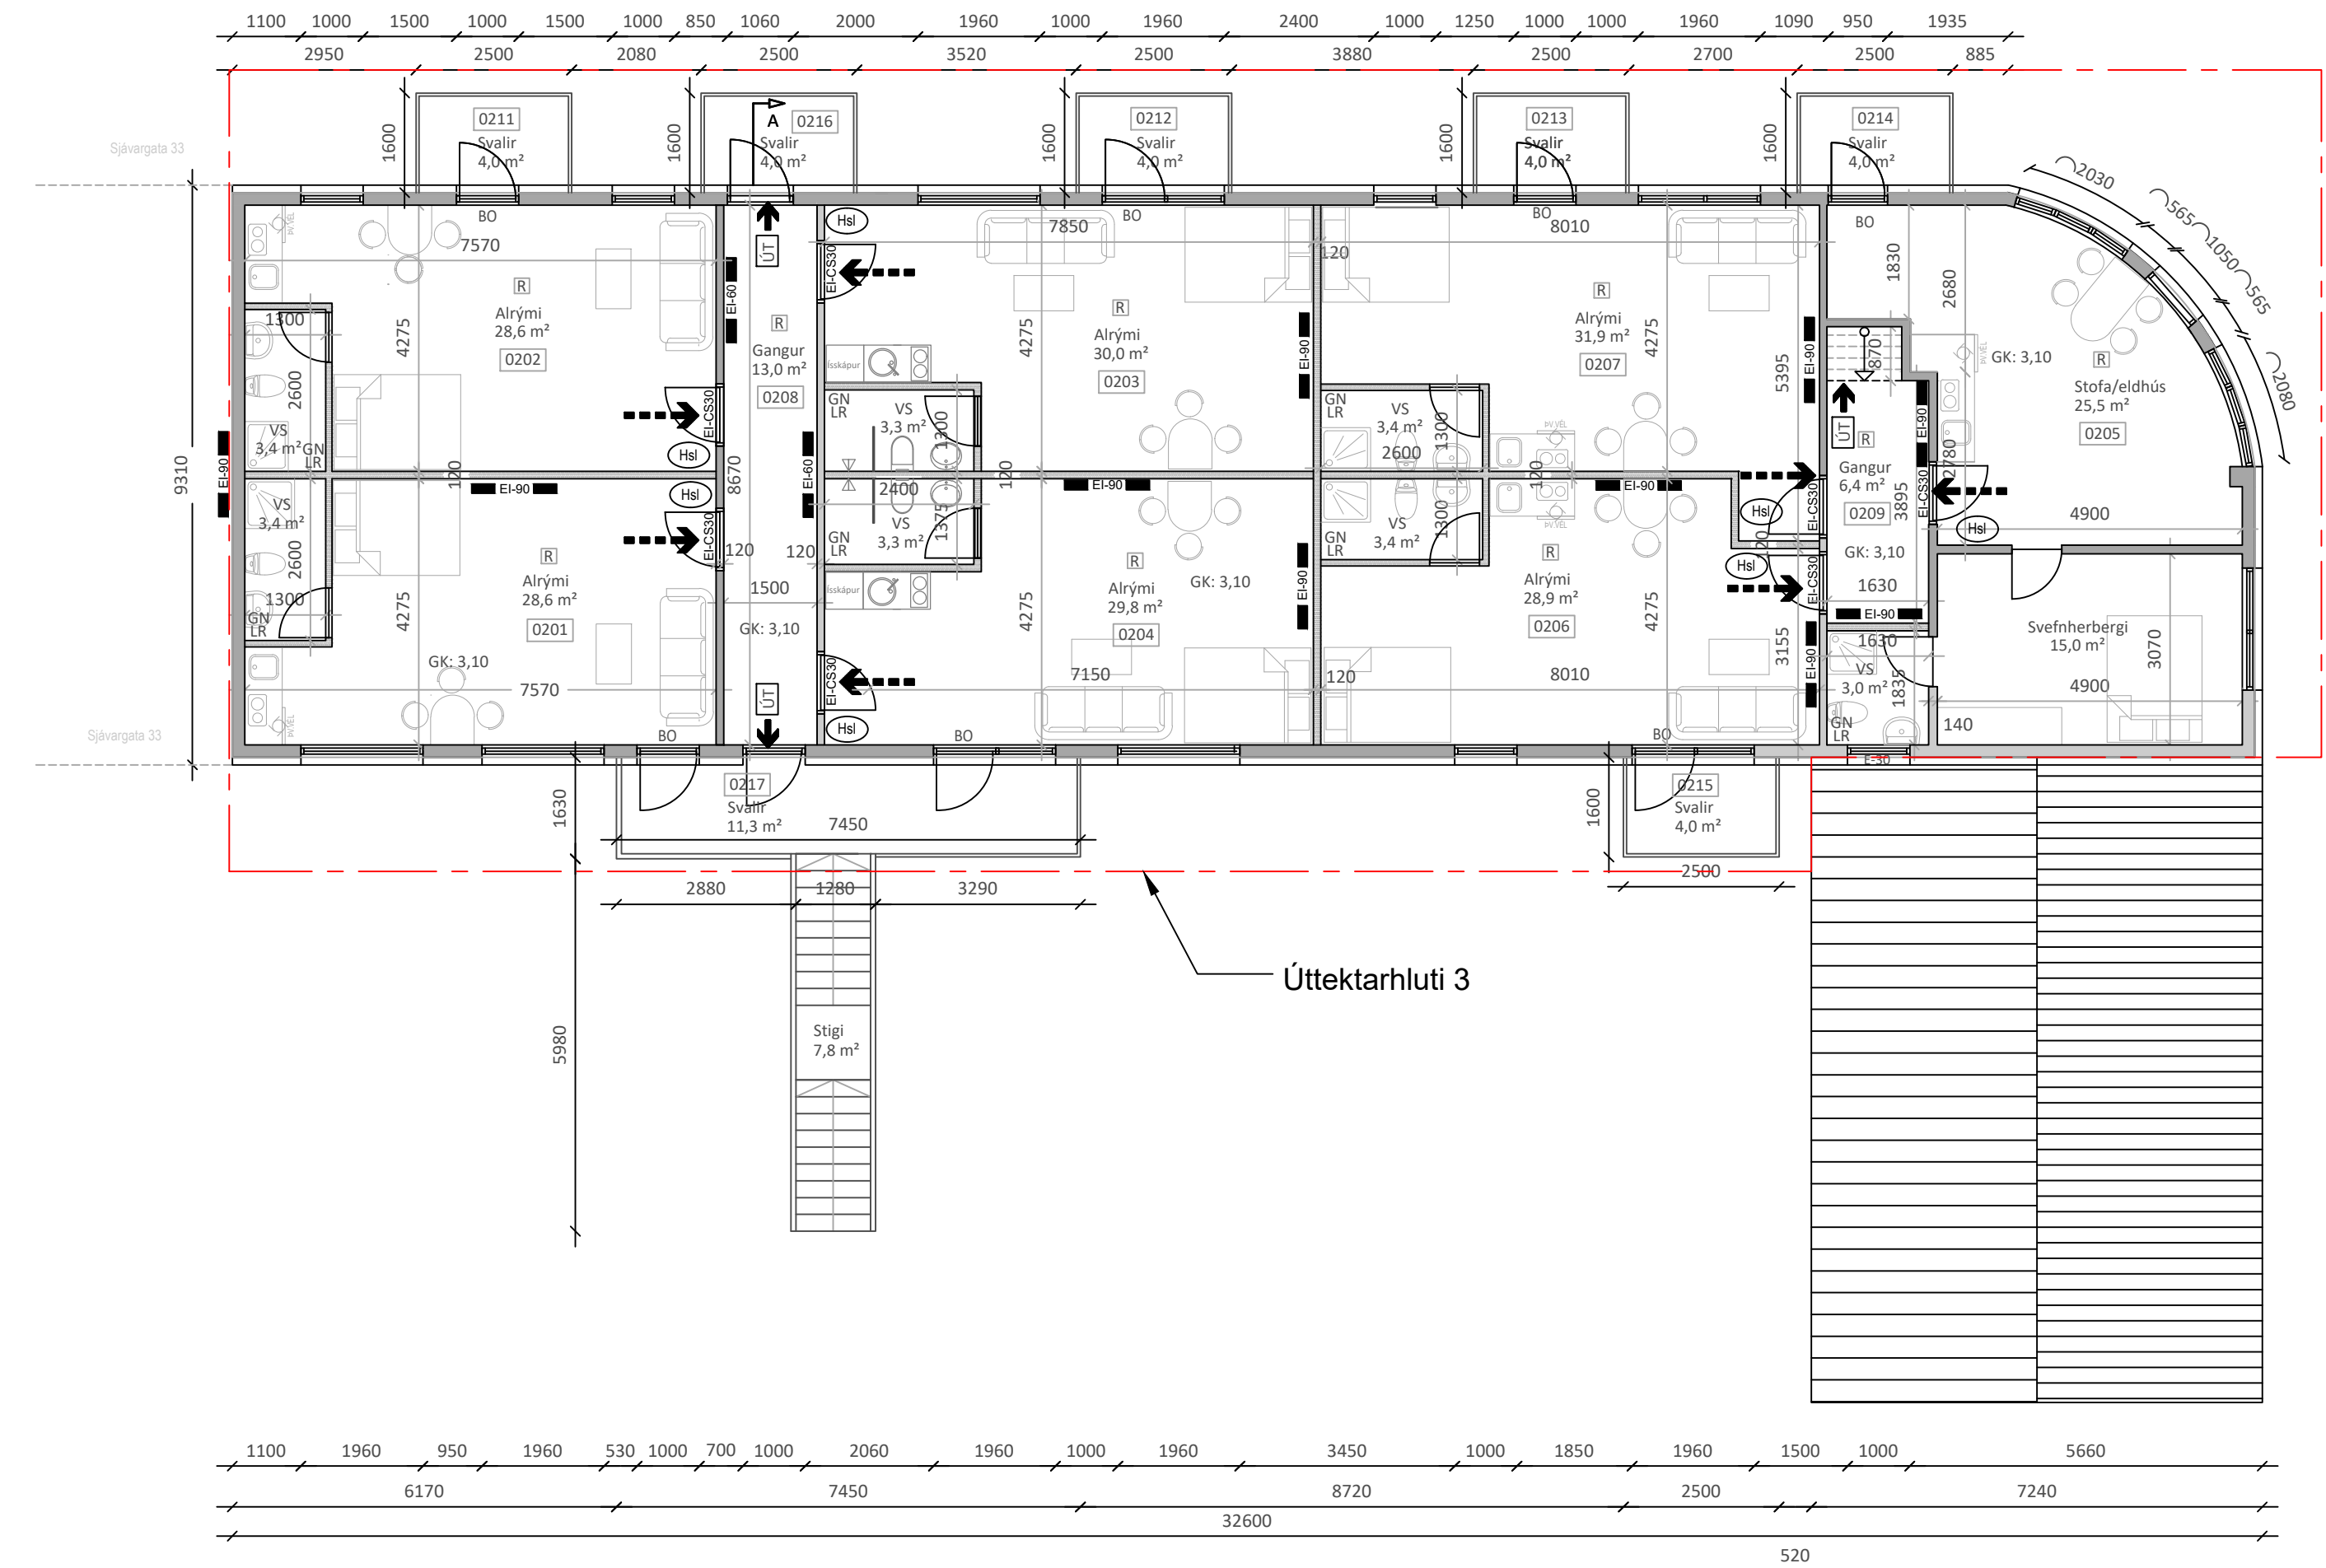


Grunnmynd 2. hæð
Mkv. 1:100




Útlit norður
Mkv. 1:100




Útlit suður
Mkv. 1:100

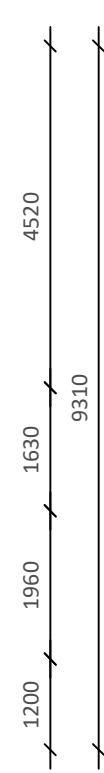


Útlit austur
Mkv. 1:100

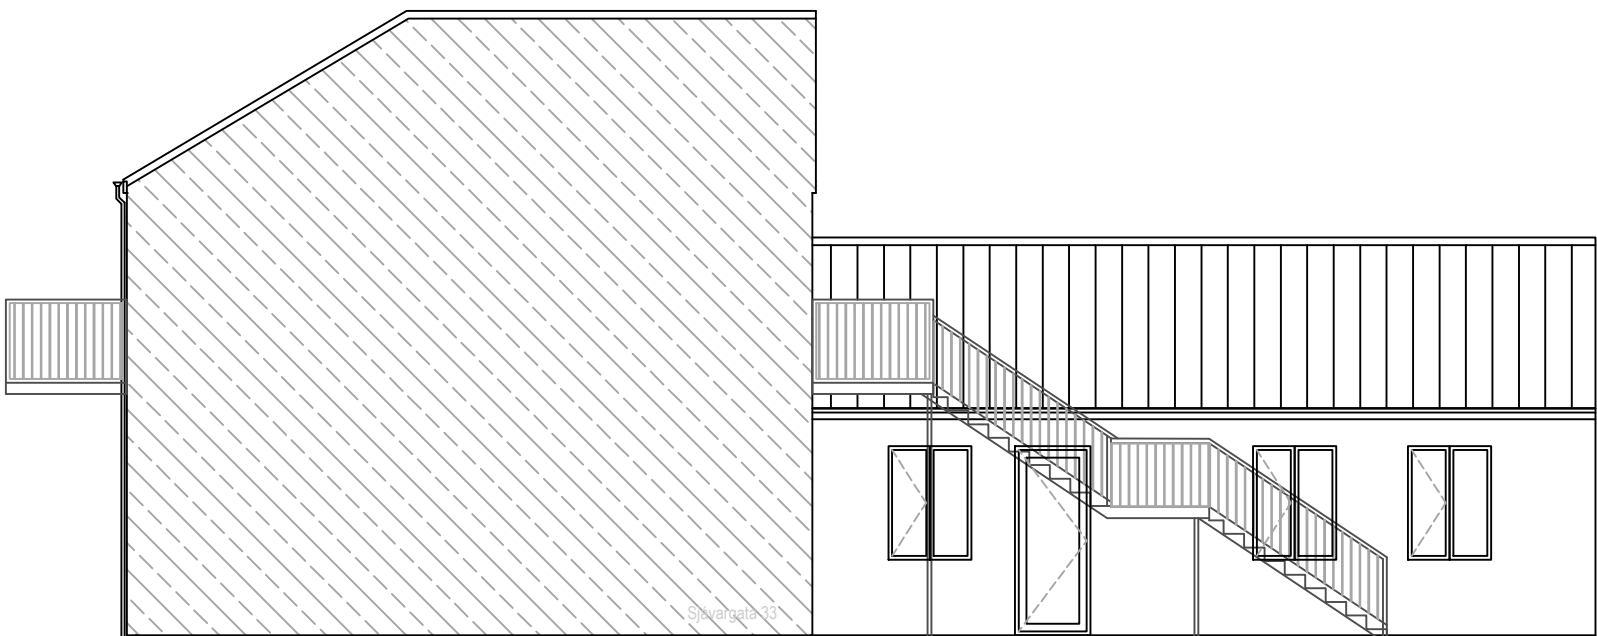

Útlit vestur
Mkv. 1:100

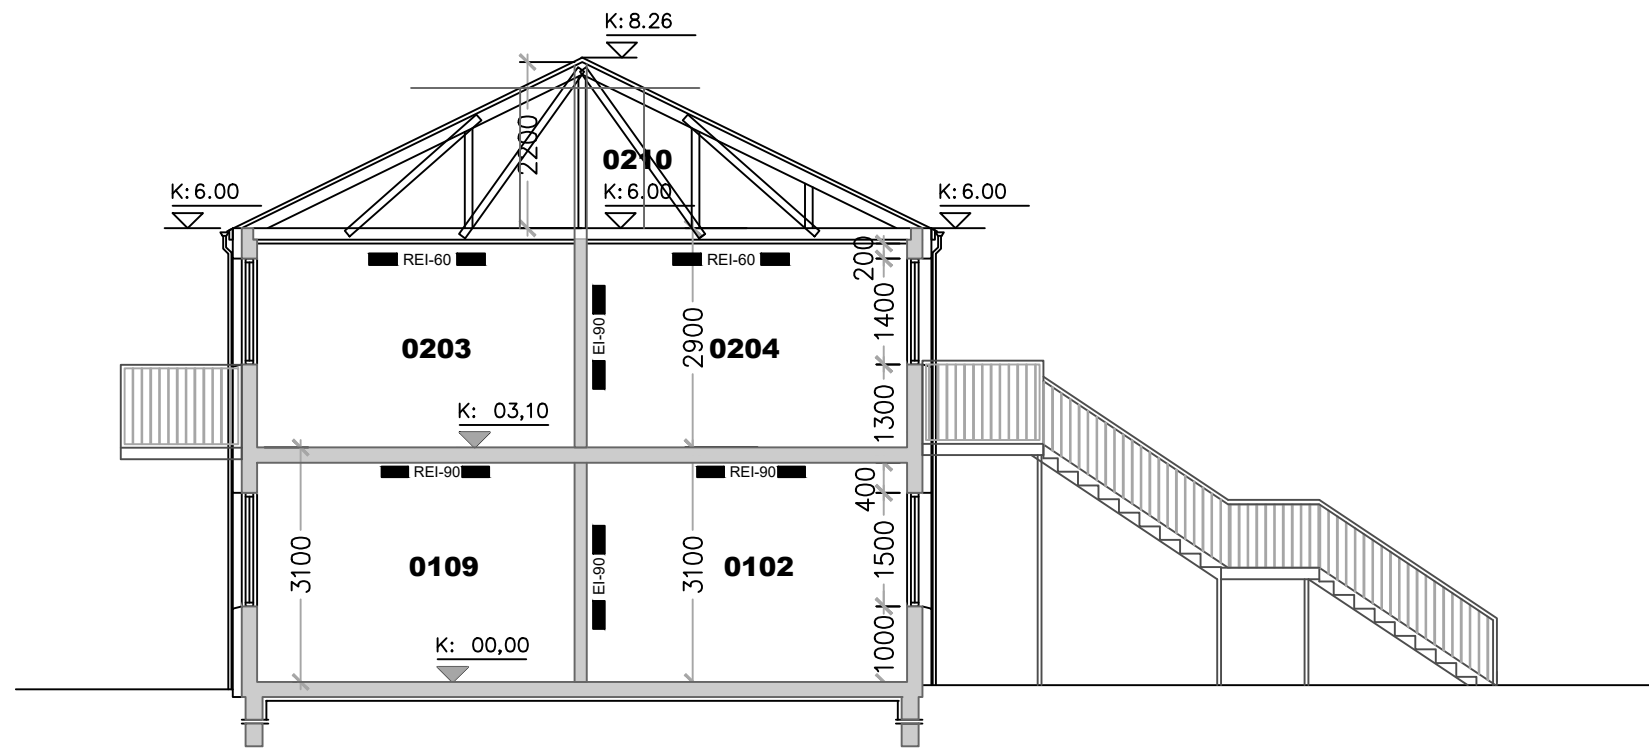

Snið A-A
Mkv. 1:100

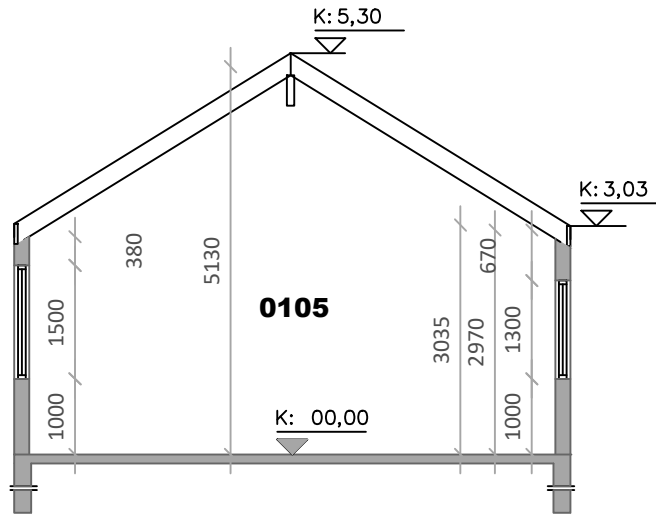

Snið B-B
Mkv. 1:100

Guðni Sigurbjörn Sigurðsson
Kt: 250582-4479
Undirskrift hönnunarstjóra:

5		
4		
3	Uppfærðar teikningar - Byggingu skipt í úttektarsvæði	9.12.25
2	Breytt skipulag í útbýggingu til suðurs	24.10.24
Útgáfa:		Dags:
FIJLBÝLISHÚS		
Hafnarbakki 10, 260 Reykjanesbæ		
Aðaluppdráttur		Hannað: GSS
Grunnmynd 2.hæð		Mkv: 1:100
Útlit og snið		Stærð: A1
Undirskrift hönnuðar:		Dags: 6.5.2021
Guðni Sigurbjörn Sigurðsson Kt: 250582-4479		
RISS VERKFRÆDISTOFA		Teikning nr: A101
Hafnargata 90, 230 Reykjanesbær / 421-3550 / www.riss.is		Útgáfa nr: 3
HÖNNUÐUR AÐKILUR SÉR ALLAN RÉTT A TEIKNINGUM - FJÖLFOLDUN ER HÁÐ SÖRPLEGU SAMÞYKKI		

Skráningartafla: Hafnarbakki 10					Skrásetjari: Guðni Sigurbjörn Sigurðsson												
Landeignanúmer: L129787					Kennitala: 2505824479												
Matshlutanúmer: 01					Útgáfa: 5.00												
Prenta					Dags.: 09/12/2025												
Uppskipting og lýsing					Stærðir												
D0	D1	D2	D3	D4	D5	D5M	D6	D7	D8	D9	D10a	D10b	D11	D12	D13	D14	D15
Lokun	Rými hæð-röð	Notkun texti	Höfuð-flokkun	Eignar-hald	Botnflötur m²	Milliflötur m²	Stigar m²	Op m²	Brúttóflötur m²	Brúttóflötur sh < 1,8	Salarhæð min	Salarhæð max	Brúttó rúmmál m³	Nettóflötur m²	Birt flatarmál m²	Reiknitala skiptarúmmáls	Skipta-rúmmál m³
		Matshluti Botn			650.0	0.0	3.5	0.3	649.7	251.5			2,428.8 72.1	579.9	591.0		1,847.925
	01	1. Hæð			360.5	0.0	3.5	0.0	360.5	0.0			1,212.1	319.0	324.4		
A	0101	Íbúð	N	0101	36.3				36.3		3.10	3.10	112.5	32.4	36.3	3.10	100.440
A	0102	Íbúð	N	0102	27.0				27.0		3.10	3.10	83.7	24.3	27.0	3.10	75.330
A	0103	Íbúð	N	0103	27.4				27.4		3.10	3.10	84.9	24.6	27.4	3.10	76.260
A	0104	Íbúð	N	0104	26.6				26.6		3.10	3.10	82.5	23.9	26.6	3.10	74.090
A	0105	Íbúð	N	0105	35.4				35.4		3.03	5.30	158.1	31.1	35.4	4.47	139.017
A	0106	Íbúð	N	0106	36.1				36.1		3.03	5.30	158.1	31.1	36.1	4.38	136.218
A	0107	Íbúð	N	0107	54.3				54.3		3.10	3.10	168.3	49.3	54.3	3.10	152.830
A	0108	Íbúð	N	0108	26.8				26.8		3.10	3.10	83.1	23.9	26.8	3.10	74.090
A	0109	Íbúð	N	0109	27.4				27.4		3.10	3.10	84.9	24.6	27.4	3.10	76.260
A	0110	Íbúð	N	0110	27.1				27.1		3.10	3.10	84.0	24.3	27.1	3.10	75.330
A	0111	Geymsla	N	Y	31.8				31.8		3.10	3.10	98.6	28.7		3.10	88.970
A	0112	Stigi/gangur	U	Y1	4.3		3.5		4.3		3.10	3.10	13.3	0.8		3.10	2.480
	02	2. Hæð			289.5	0.0	0.0	0.3	289.2	251.5			1,144.6	260.9	266.6		
A	0201	Íbúð	N	0201	35.5				35.5		2.90	2.90	103.0	32.0	35.5	2.90	92.800
A	0202	Íbúð	N	0202	35.5				35.5		2.90	2.90	103.0	32.0	35.5	2.90	92.800
A	0203	Íbúð	N	0203	36.1				36.1		2.90	2.90	104.7	33.3	36.1	2.90	96.570
A	0204	Íbúð	N	0204	36.1				36.1		2.90	2.90	104.7	33.1	36.1	2.90	95.990
A	0205	Íbúð	N	0205	49.6				49.6		2.90	2.90	143.8	43.5	49.6	2.90	126.150
A	0206	Íbúð	N	0206	35.3				35.3		2.90	2.90	102.4	32.3	35.3	2.90	93.670
A	0207	Íbúð	N	0207	38.5				38.5		2.90	2.90	111.7	35.3	38.5	2.90	102.370
A	0208	Gangur	U	Y2	14.7				14.7		2.90	2.90	42.6	13.0		2.90	37.700
A	0209	Gangur	U	Y1	8.2			0.3	7.9		2.90	2.90	23.8	6.4		2.90	18.560
A	0210	Þakrými	F	X						251.5	0.20	2.28	305.0				
C	0211	Svalir	S	0202	4.0				4.0							1.00	4.000
C	0212	Svalir	S	0203	4.0				4.0							1.00	4.000
C	0213	Svalir	S	0207	4.0				4.0							1.00	4.000
C	0214	Svalir	S	0205	4.0				4.0							1.00	4.000
C	0215	Svalir	S	0206	4.0				4.0							1.00	4.000
C	0216	Svalir	S	X	4.0				4.0								
C	0217	Útitróppur	U	X	19.1				19.1								
Athugasemdir																	
Sameignir sumra																	


	0102	Íbúð	Y	Sameiginleg geymsla	S	4.9415%
	0103	Íbúð	Y	Sameiginleg geymsla	S	5.0025%
	0104	Íbúð	Y	Sameiginleg geymsla	S	4.8601%
	0105	Íbúð	Y	Sameiginleg geymsla	S	9.1192%
	0106	Íbúð	Y	Sameiginleg geymsla	S	8.9356%
	0107	Íbúð	Y	Sameiginleg geymsla	S	10.0253%
	0108	Íbúð	Y	Sameiginleg geymsla	S	4.8601%
	0109	Íbúð	Y	Sameiginleg geymsla	S	5.0025%
	0201	Íbúð	Y	Sameiginleg geymsla	S	6.0875%
	0202	Íbúð	Y	Sameiginleg geymsla	S	6.3499%
	0203	Íbúð	Y	Sameiginleg geymsla	S	6.5972%
	0204	Íbúð	Y	Sameiginleg geymsla	S	6.2967%
	0205	Íbúð	Y	Sameiginleg geymsla	S	8.5375%
	0206	Íbúð	Y	Sameiginleg geymsla	S	6.4069%
	0207	Íbúð	Y	Sameiginleg geymsla	S	6.9776%
	0203	Íbúð	Y1	Gangur	S	30.7827%
	0204	Íbúð	Y1	Gangur	S	29.3808%
	0205	Íbúð	Y1	Gangur	S	39.8366%
	0201	Íbúð	Y2	Gangur	S	23.5748%
	0202	Íbúð	Y2	Gangur	S	24.5910%
	0206	Íbúð	Y2	Gangur	S	24.8120%
	0207	Íbúð	Y2	Gangur	S	27.0222%

		Botnplata		Hjúpflétir													
	Lóð m²	Botnplata m³	Botnplata m²	Útveggir m²	Þar af: Glugga- og dýraop m²	Þak m²	Þar af: Þakgluggar og þakop m²	Efsti hæðarkóti	Ummál ofanjarðar								
Matshluti		72.1	360.5	543.8			371.1	8.3									
	Yfirlit	D5 Botnflötur m²	D5M milliflötur m²	D7 op m²	D8 Brúttóflötur m² með V og F	D9 Brúttóflötur undir 1,8 m með V og F	D11 Brúttórúmmál m³	D12 Nettóflötur m²	D13 birt flatarmál m²								
	A rými	650.0		0.3	649.7		2,051.7	579.9	591.0								
	Svalir A lokun																
	B rými																
	C rými	43.1															
	Fylgirými (F)					251.5	305.0										
	Afgangsrými (V)																
	Botnplata						72.1										
	Samtals:	693.1	0.0	0.3	649.7	251.5	2,428.8	579.9	591.0								
	Flatarmál nýtingarhlutfalls er A rými + B rými, undanskilið er brúttóflatarmál rýma með salarhæð lægri en 1,8 m, samkvæmt skipulagsreglugerð 2013 (breyting var gerð 2016). Notkun rýma hefur ekki áhrif á útreikning nýtingarhlutfalls.																
		m²	Lóð m²	Hlutfall													
	Flatarmál til útreiknings nýtingarhlutfalls	650.0	1,958.0	0.33													

			Skiptarúmmál		
	Eignar-hald	Notkun texti	Birt flatarmál m²	Séreign m³ án sameignar	Séreign og sameign m³
	0101	Íbúð	36.3	100.440	100.440
	0102	Íbúð	27.0	75.330	79.726
	0103	Íbúð	27.4	76.260	80.711
	0104	Íbúð	26.6	74.090	78.414
	0105	Íbúð	35.4	139.017	147.130
	0106	Íbúð	36.1	136.218	144.168
	0107	Íbúð	54.3	152.830	161.750
	0108	Íbúð	26.8	74.090	78.414
	0109	Íbúð	27.4	76.260	80.711
	0110	Íbúð	27.1	75.330	75.330
	0201	Íbúð	35.5	92.800	107.104
	0202	Íbúð	35.5	96.800	111.721
	0203	Íbúð	36.1	100.570	112.916
	0204	Íbúð	36.1	95.990	107.774
	0205	Íbúð	49.6	130.150	146.128
	0206	Íbúð	35.3	97.670	112.724
	0207	Íbúð	38.5	106.370	122.765
	Alls		591.0	1,700.215	1,847.926

5		
4		
3	Uppfærð skráningartafla, rými 0105 skipt upp í tvö rými	9.12.25
2	Skráningartafla uppfærð í 5.02.	31.10.22
Útgáfa:		Dags.

FJÖLBÝLISHÚS	
Hafnarbakki 10, 260 Reykjanesbæ	
Aðaluppdráttur	Hannað: GSS
Skráningartafla	Mkv: -
-	Stærð: A2
Dags: 6.5.2021	
Undirskrift hönnuðar:	
Guðni Sigurbjörn Sigurðsson Kt: 250582-4479	
RISS VERKFRÆÐISTOFA Hafnargata 90, 230 Reykjanesbær / 421-3550 / www.riss.is HÖNNUÐUR ÁSKILUR SÉR ALLAN RÉTT Á TEIKNINGUM - FJÖLFOLDUN ER HÁÐ SKRIFLEGU SAMÞYKKI	Teikning nr:
	A102
	Útgáfa nr: 3

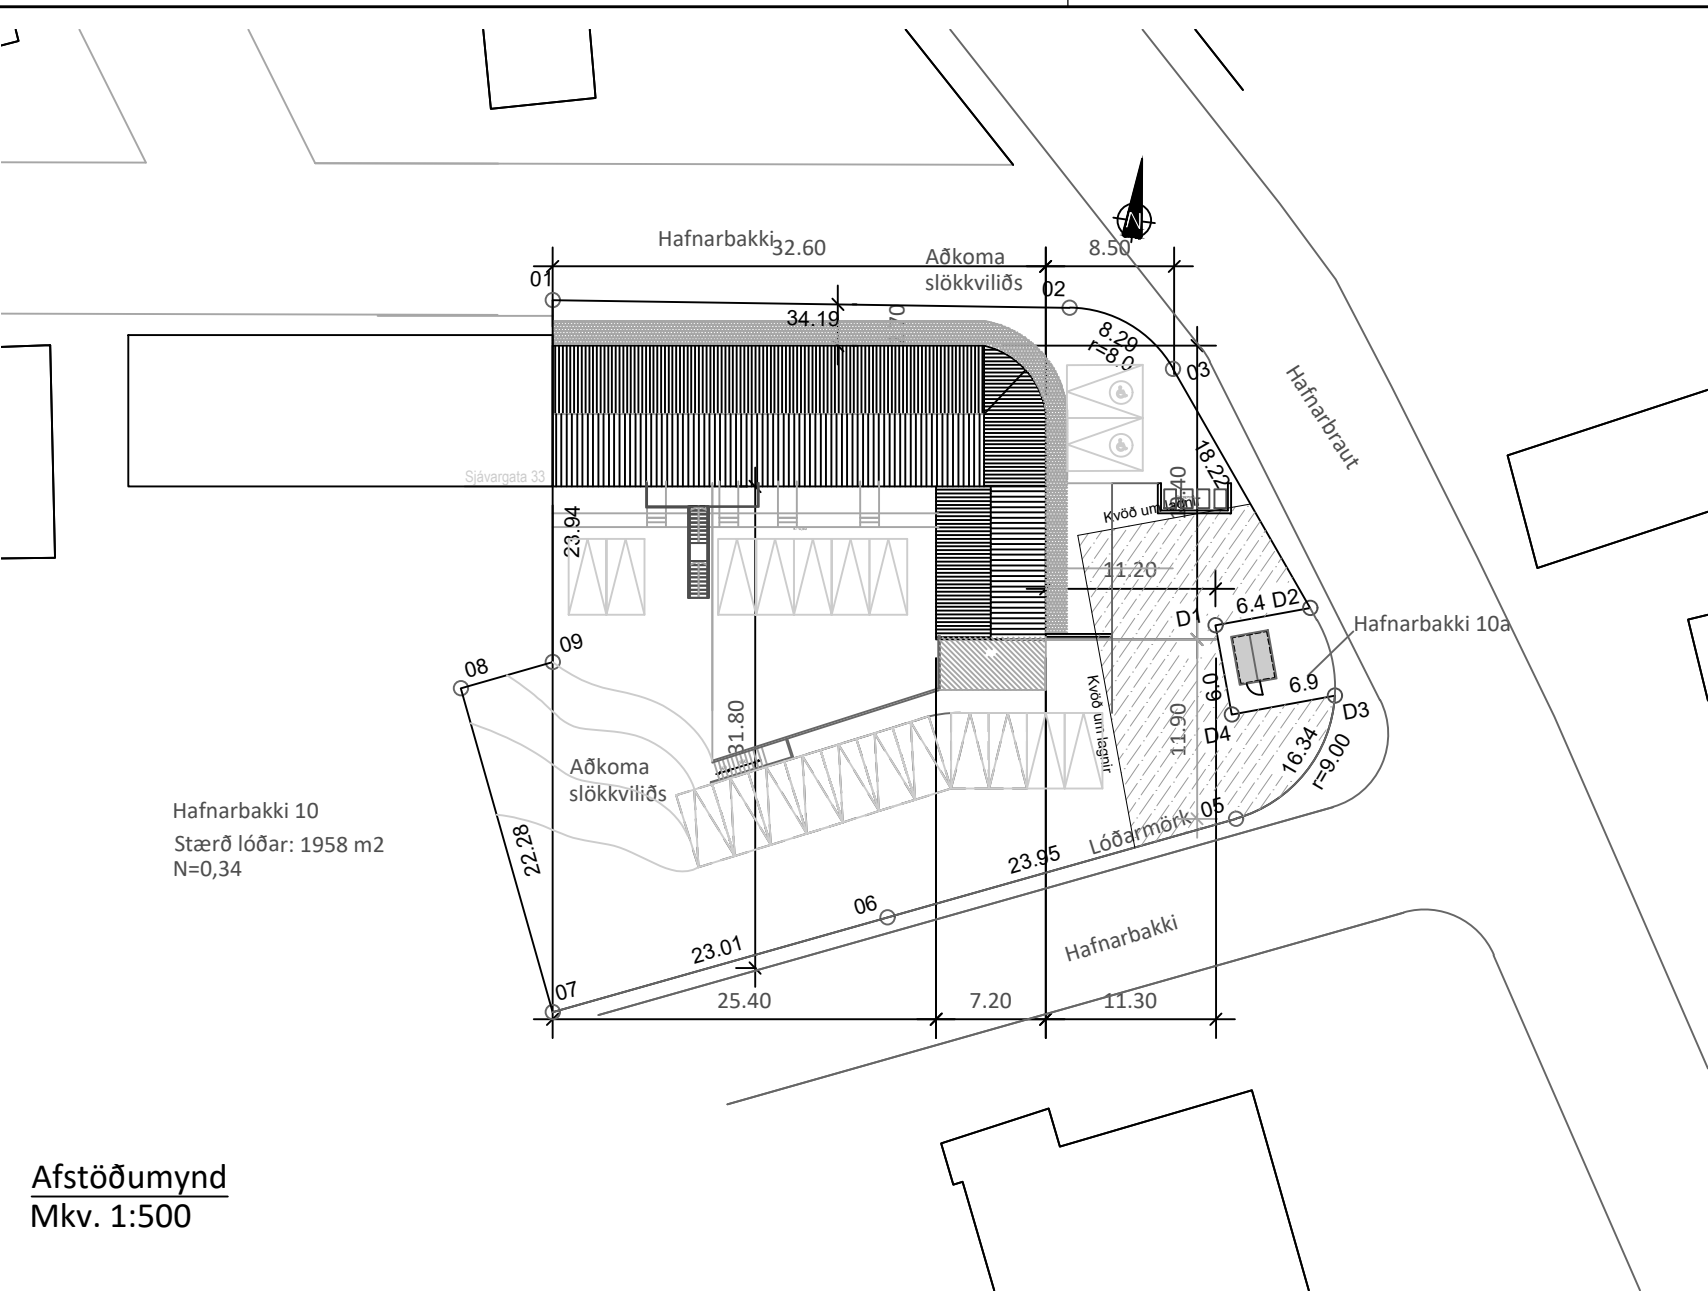

Afstöðumynd
Mkv. 1:500

Byggingarlýsing:

Hafnarbakkí 10, 260 Reykjanesbæ

a-b) Landeignanúmer: L129787
Staðgreinir: 2000-5-33130100

Byggingin er að mestu leiti á tveimur hæðum, en sá hluti hússins sem er á suð-austur hluta lóðar er á einni hæð. Í byggingunni er 17. íbúðir ásamt geymslum sem eru staðsettar í norð-vestur hluta. Íbúðirnar eru "studio" íbúðir með sér baðherbergi, allar íbúðir á 1. hæð eru með séringgang en íbúðir á 2.hæð eru með sameiginlegan stigagang.

- Breidd hurðarblaða allra útityra er minnst 0,90 m og samsvarandi hæð 2,10 m. (gr. 6.4.2.)
- Hindrunarlaus umferðarbreidd allra dyra er minnst 0,80 m og samsvarandi hæð 2,00 m. (gr. 6.4.3)
- Gert er ráð fyrir 2 manneskjum í hverri íbúð.

e-g) **UNDIRSTÖÐUR:**
Undirstöður eru úr járnbentri steinsteypu er einangraðar að innanverðu.

BOTNPLATA:
Botnplata er úr járnbentri steinsteypu sem einangrast með 100 mm plasteinangrun.

ÚTVEGGIR:
Útveggir eru steinsteyptir og einangraðir að utan með 100 mm plasteinangrun og múrkerfi.

Milliplata:
Gólfplötur milli íbúða eru 200 mm staðsteyptar plötur. Gólf innan íbúða skulu vera með hljóðeinangrandi dúk ofan á steyptra plötu allra hæða. klædd flisum í anddyri og baðherbergjum og parketi á herbergjum, stofurými og eldhúsi. Hljóðkrafa milli hæða er 53 dB.

ÞAK:
Þak er timburþak með kraftsperrum og einangrað með 200 mm steinullareinangrun klætt að neðan með 2lögum af gífsi.

GLUGGAR OG HURÐIR:
Gluggar og hurðir eru úr tré eða plasti. Í öllum gluggum verði tvöfalt k-gler (einangrunargler). Öryggisgler skal vera í gólfsíðum gluggum og hurðum. Hljóðkrafa útihurða er 39 dB. Opanleg fög skulu vera með búnaði sem hindrar að litil börn geti opnað þau meira en 89 mm.

INNVEGGIR:
Innveggir milli íbúða eru hlaðnir, steinsteyptir eða gífsveggir. Hljóðkrafa milli íbúða er 55 dB, lofthljóð Rw. Aðrir veggir innan íbúða eru léttir gífsveggir, byggðir upp úr 70/90 mm stoðum er klæðist annaðhvort með 2x13 mm gipsplötum á hvora hlið eða 12 mm spónaplötum og fyllist með einangrun.

k) **LAGNIR OG LOFTRÆSING:**
Upphitun hússins verður með hitaveitu og gólfhitakerfi í ilögn ofan á gólfplötur. Neyslu- og hitalagnir eru staðsettar í veggjum og gólfplötu. Setja skal varmaskiptir á neysluvatn til að tryggja að heitt vatn verði ekki heitara en 60-65°C. Í lokuðum rýmum komi vélræn loftræsing. Í öðrum rýmum er náttúruleg loftræsing.

RAFBÚNAÐUR:
Byggingin er búin hefðbundnum smá- og lágspennukerfum.

l) **BRUNAVARNIR:**
Brunavarnir eru samkvæmt eftirfarandi lýsingu Öruggr verkfræðistofu dags. 13.12.2025.

Notkunarflokkar
Í byggingunni verða íbúðir sem tilheyra notkunarflokki 3 skv. byggingarreglugerð. Húsnaðið er ekki hannað miðað við algilda hönnun.

Brunahólfun
Brunahólfun skv. aðaluppdráttum.
Brunahólfun milli íbúða og að sameign verður EI90 en EI60 að göngum og stigagöngum. Brunahólfandi hurðir skulu vera EI230-CS200. Hæðarskil eru steinsteyp og skulu uppfylla REI90, skil að þakrými REI60.
Brunahólfun að aðliggjandi húshlutum verða EI90 og E30 gler í útvegg þar sem þörf er á.
Sorp er geymt utanhúss í sorpgerði í öruggri fjarlægð frá húsi.

Burðarvirki
Útveggir og plötur eru steinsteyp og skulu uppfylla R90. Þak er kraftsperruþak og skal loft gífsklætt samsvarandi REI60. Hæðaskil eru steinsteyp og skulu uppfylla REI90 kröfu.
Stigar innanhúss skulu vera A-R30. Gert er ráð fyrir stiga utanhúss og svölum úr stáli. Svalir verða útfærðar skv. gr. 9.9.4 í byggingarreglugerð, burðarvirki svala verður úr stáli, fest í steyp burðarvirki hússins, svalir skulu klæddar að neðan með klæðningu í flokki B-s1,d0.

Klæðningar og einangrun.
Flokkun klæðninga er skv. ÍST EN 13501-1. Klæðningar í lofti og veggjum innanhúss skulu vera í flokki 1 (K210 B-s1, d0). Gólfefni almennt í flokki Dfl-s1, gólfefni í stigarymum skal vera í flokki CfI-s1.
Útveggir eru steyptir, einangraðir að utan með plasteinangrun og múrkerfi yfir án holrúms að einangrun. Einangrun þaks er steinull og ysta klæðning er óbrennanleg.

Flóttaleiðir
Flóttaleiðir skv. teikningum. Tvær óháðar flóttaleiðir eru frá hverri íbúð utan smáíbúða á jarðhæð. Flóttaleiðir efri hæðar eru um björgunarop út á svalir eða um gang og stigahús. Svalir uppfylla stærðarviðmið byggingarreglugerðar. Flóttaleiðir neðri hæðar eru um aðalinngang beint út og björgunarop beint út. Björgunarop verða lágmark 60x90 cm að stærð og skulu útfærð þannig að þau opnist að fullu með einföldum hætti og haldist opin við rýmingu. Smáíbúðir (um 25 m2) verða án björgunarops og því hannaðar á grundvelli gr. 9.5.4. Ein flóttaleið frá notkunareiningu í byggingarreglugerð. Frávik er frá staflið g. varðandi vatnsúðakerfi í notkunarflokki 3. Sjá nánar minnisblað Öruggr verkfræðistofu nr. 3074-001-MIN-001-V01.

Brunaviðvörðun
Samtengt brunakerfi er sett í húsið til mótvægis við flóttaleiðir neðri hæðar. Kerfið er eingöngu með reykskynjurum með hljóðgjöfum, ekki handboðum eða bjöllum. Endursetning kerfis er gerð frá sameiginlegu inntaksrými/geymslu. Staðsetning reykskynjara er sýnd á aðaluppdrætti.

Handslökkvibúnaður
Handslökkvitæki skv. ÍST EN 3. Í hverri íbúð og í geymslurými skal vera 6 L léttvatnsslökkvitæki með slökkvigetu 21A og 183B.

Reyklosun
Reyklosun er um glugga og hurðir.

Loftræsing
Gluggalaus rými eru loftræst með vélrænni loftræsingu. Vélrænt loftræsikerfi skal þannig frá gengið að það stuðli ekki að útbreiðslu elds milli brunahófa. Brunavarnir skulu vera skv. byggingarreglugerð og DS 428.

- m) **HLJÓÐVISTARKRÖFUR:**
Hljóðkrafa á milli íbúða er 55dB, lofthljóð Rw. Hljóðkrafa er leyst með milliveggjum
- n) **ÖRYGGI:**
Öryggisgler er í öllum gólfsíðum gluggum og eru þeir merktir á teikningu með ÖG. Eldvarnarteppi er við eldavél og slökkvitæki í öllum íbúðum.
- o) **TÆKNIBÚNAÐUR:**
Vélræn loftræsing á baðherbergjum.
- p) **AÐGengi og algild hönnun:**
Húsnaðið uppfyllir kröfur um algilda hönnun. Hæðarmunur á þröskuldum skal vera minni en 25mm.
- q-s) **LÓÐARFRÁGANGUR:**
Á lóð er eru 20 bílastæði. Þar af eru 2 bílastæði fyrir fatlaða. Bílastæði eru malbikuð, lóð með grasi, tré- og runnagróðri. Gangstigar eru hellulagðir. Sorpgeymsla er sérstætt opið skýli á lóð, steinsteyp, með steypu gólfi. Ætlað er um 240 lítra af rusli á íbúð, auk 240 lítra flokkað sorp á íbúð.

h) KÓLNUNARTÖLUR (U-gildi) og reiknað leiðnitap		
	Raugildi	Krafa
Botnplata 100 mm plastein. 24 kg/m3	0,3 w/m²K	0,30 w/m²K
Útveggir einangraðir	0,40 w/m²K	0,40 w/m²
Útveggir, vegið meðaltal	0,75 w/m²K	0,85 w/m²K
Gler og karmar	1,60 w/m²K	2,00 w/m²K
Þak 200 mm steinull	0,20 w/m²K	0,20 w/m²K

Guðni Sigurbjörn Sigurðsson
Kt: 250582-4479

Undirskrift hönnunarstjóra:

HELSTU STÆRÐIR:	
FLATARMÁL HÚSS (BRÚTTÓ)	670,8 m2
FLATARMÁL 1.HÆÐ	372,6 m2
FLATARMÁL 2.HÆÐ	298,2 m2
FLATARMÁL LÓÐAR (LÓÐ NR. 10)	1958 m2
NÝTINGARHLUTFALL	0,34
RÚMMÁL HÚSS (brúttó)	2062,9 m3
BÍLASTÆÐI	18 stk

5		
4		
3		
2		
Útgáfa:		Dags.
FJÖLBÝLISHÚS		
Hafnarbakkí 10, 260 Reykjanesbæ		
Aðaluppdráttur		Hannað: GSS
Afstöðumynd og byggingalýsing		Mkv:
-		-
		Stærð: A2
		Dags: 6.5.2021
Undirskrift hönnuðar:		
Guðni Sigurbjörn Sigurðsson		
Kt: 250582-4479		
RISS		Teikning nr:
VERKFRÆÐISTOFA		A103
Hafnargata 90, 230 Reykjanesbær / 421-3550 / www.riss.is		Útgáfa nr:
		1
HÖNNUÐUR ÁSKILUR SÉR ALLAN RÉTT A TEIKNINGUM - FJÖLFÖLDUN ER HÁÐ SKRIFLEGU SAMÞYKKI		