


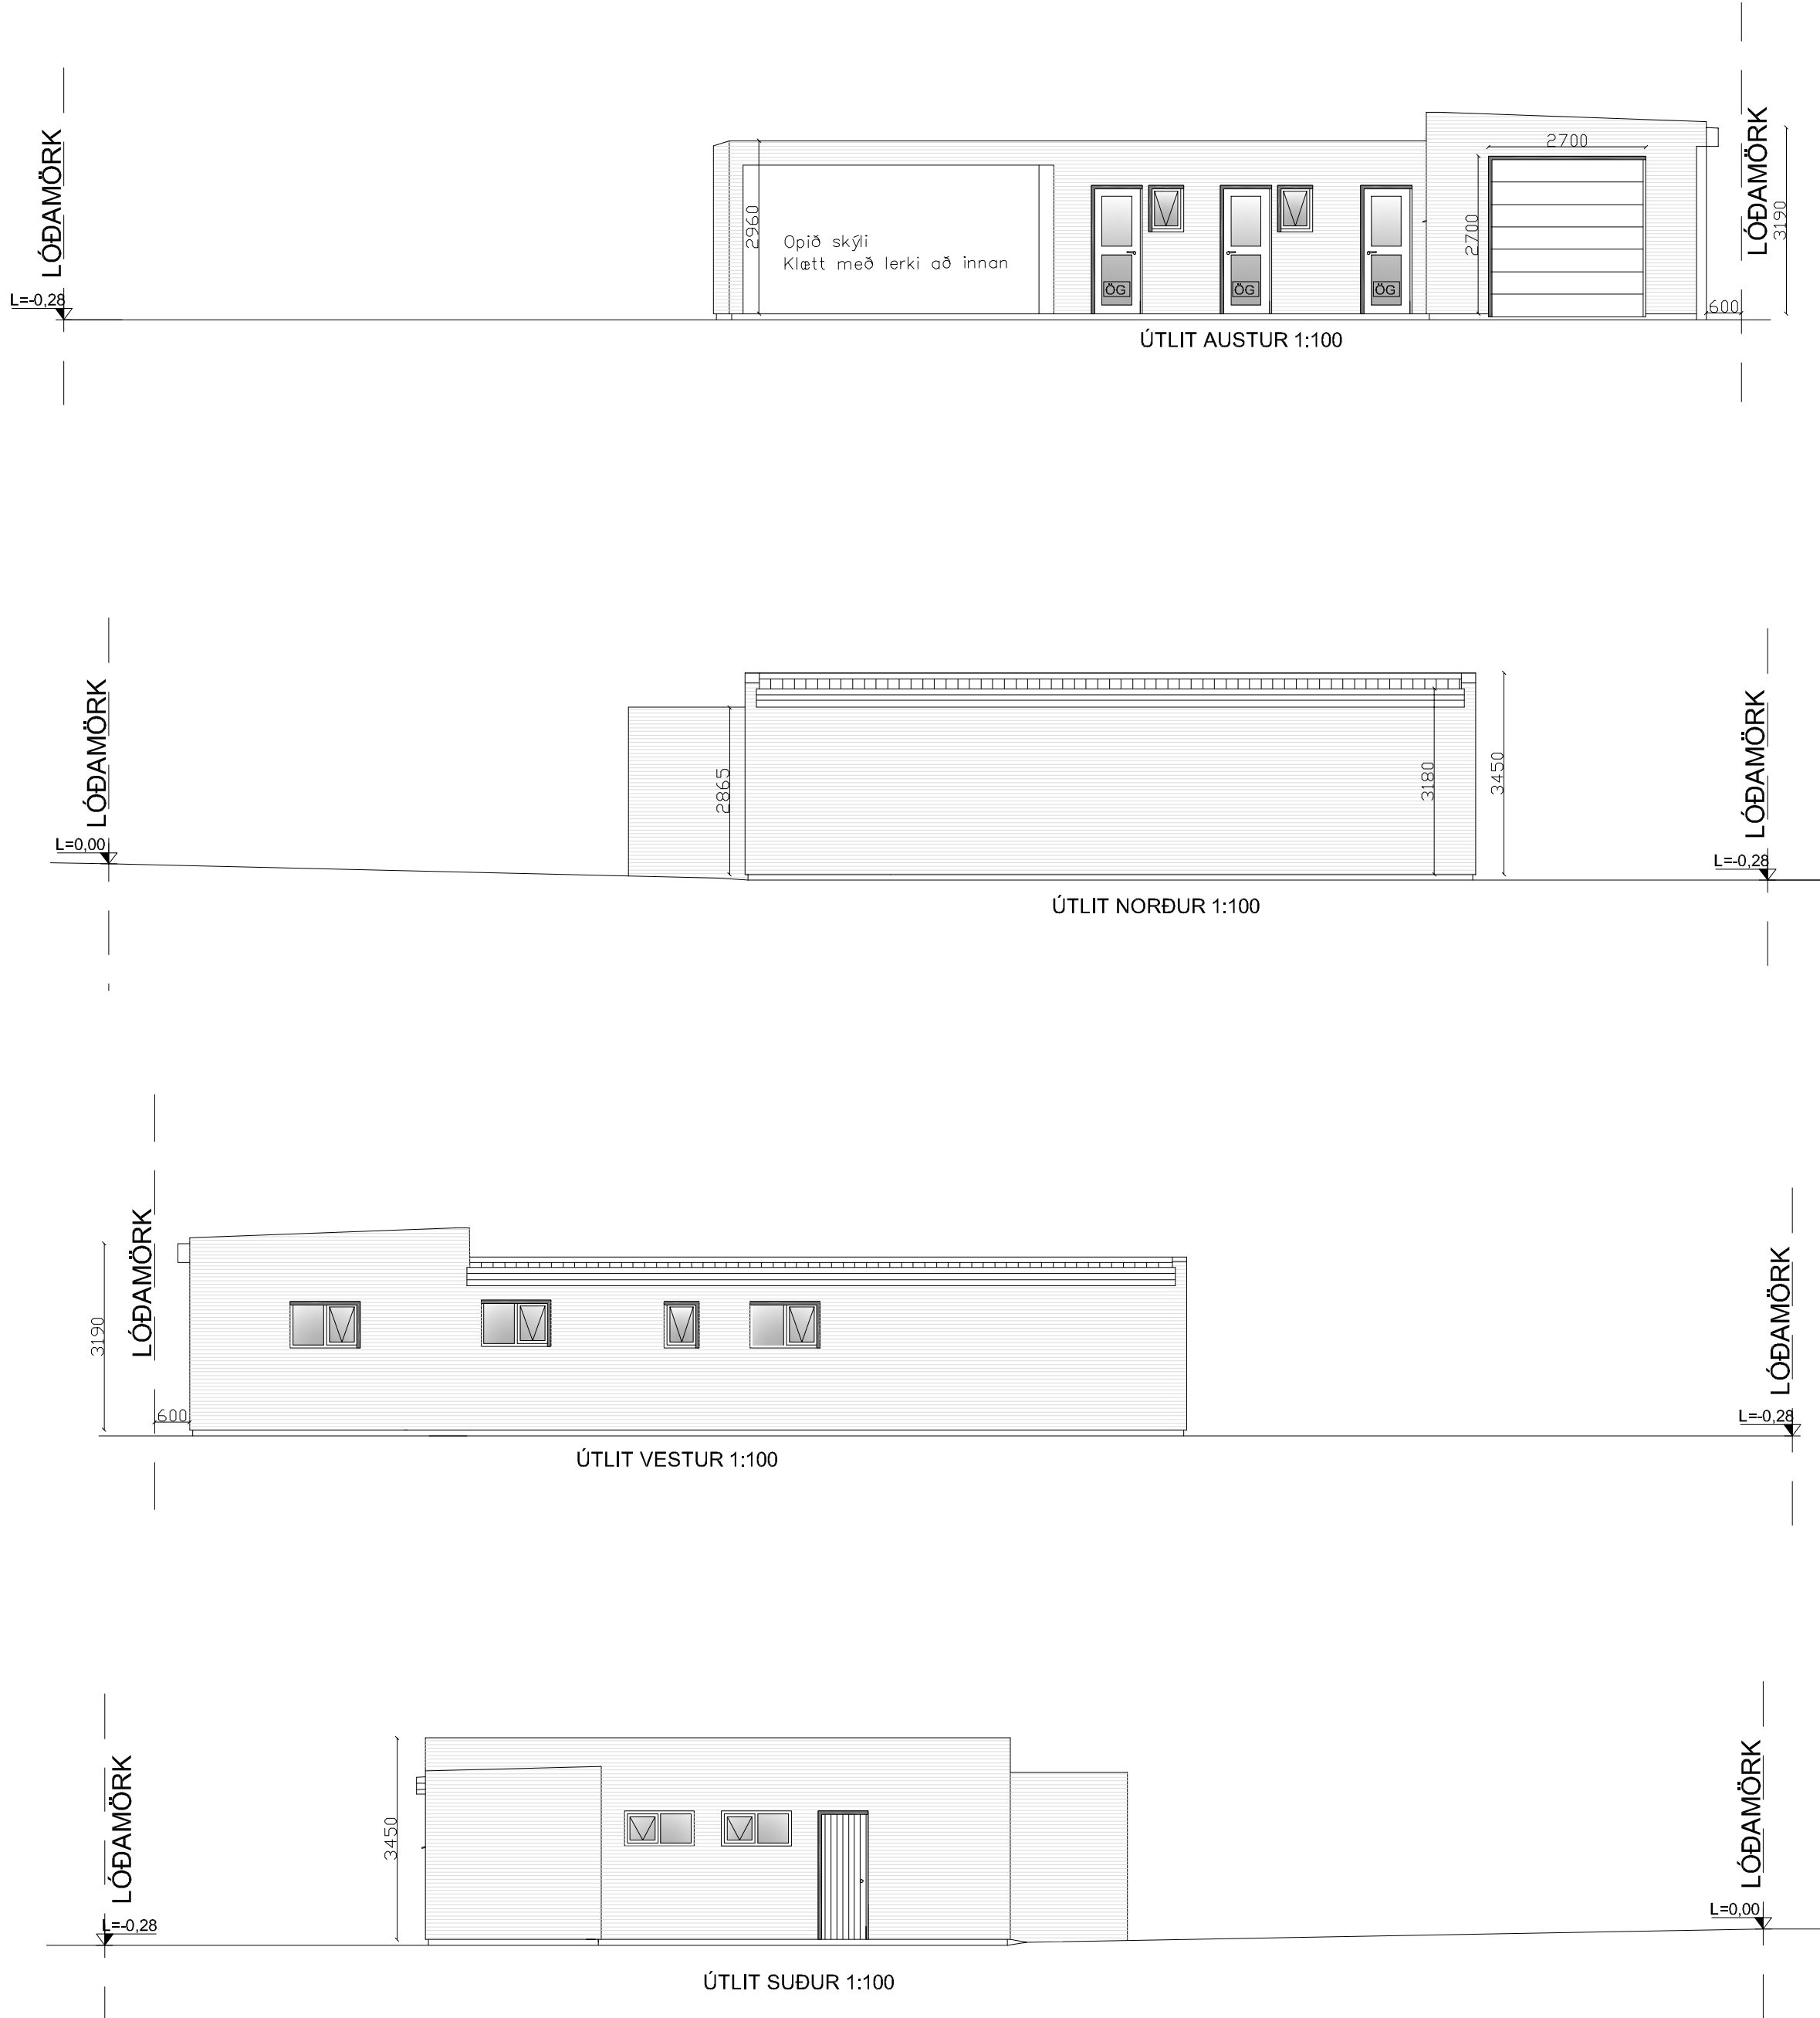

BYGGINGARLÝSING:

Kirkjuvegur nr. 37, Reykjanesbæ, staðgreinir 2000-4-50630370 og landn. 127682. Húsið er bílskúr með baðherbergi og hjólageymslu sem eru með sér inngangi, byggt á staðnum, byggt úr timbri. Undirstaða og sökklar hússins eru steinsteyptir niður á fastan og óhreyfðan jarðveg eða fullþjappaða fyllingu, einangraðir með 75mm frauðplasteinangrun/steinull 500mm niður á sökkla. Undir steyptri gólfplötu er einangrað með 100mm frauðplasti/steinull

Sökklar, gólfplata eru staðsteypt með járnbentri steinsteypu en útveggir úr 45x145 timburstöðum. Grind í útvegg er einangruð með 150 mm steinull. Utan á útveggi kemur krossviður, vindpappi, 22mm (lámark) loftbíl og að lokum klætt að utan með grárri áklæningu og brúnu lerki á völdum stöðum.

Að innan 34mm rafmagnsgrind og að lokum klætt yfir með tvöföldum 13 mm gipsplötum.

Þak er með hefðbundnum sperrum 45x245mm, einangrað með 220mm þakull með vindpappa. Fyrir loftun þaks, skal loftunarop inn og út úr hverju sperrubili vera minnst 1.000 mm² fyrir hvern m² þakflatar. Loftun þaks er 25mm yfir vindpappa á ull.

Ofan á sperrur er heiklætt með 25x150 mm borðaviði/krossviði og þar ofan á kemur svartur PVC dúkur eða tvöfalt pappalag.

Undir þaksperrur kemur 34-45mm lagnagrind og að lokum tvöföld 13mm gífsklæðning.

Gluggar og útihurðir eru úr timbri með tvöföldu argonfylltu gleri, U-gildi 1.3. Gluggar með gleri sem er lægra en 60cm frá plötu er hert- eða öryggisgleri. Reykskynjarar komi í hvert rými, slökkvitæki (6L léttvatn).

Loftrásir með víftu komi úr öllum lokuðum rýmum og einnig votrýmum. Að öðru leiti er húsið loftræst um opnanlega glugga. Rými er hitað með heitu vatni, með gólfhitatlögn eða hefðbundnu ofnakerfi.

Frárennslislagnir eru pvc plaströr í grunni og undir botnplötu, en plaströr vel vafin og einangruð í veggjum. Í öllum votrýmum og bílskúr er niðurfall.

Miðstöðvar- og neysluvatnslagnir eru hefðbundnar. Stálrör lögð í vegg og klætt yfir. Allar lagnir eru vafðar og einangraðar. Farið skal eftir stöðlum og fyrimælum Orkuveitu varðandi inntök o.fl. er við á.

Ef heitur pottur, skal vera með læsanlegu loki (gr.12.10.4). Barmur á heitum potti skal vera a.m.k. 0,4m yfir göngusvæði umhverfis hann. Hitastig neysluvatns á töppunarstað skal ekki vera hærra en 60°C.

Léttir innveggir eru úr timburstöðum sem klæddar eru með 2x tvöföldu lagi af gífsplötum með 70mm steinull. Bílskúr eru sérstakt brunahólf, veggur milli bílskúrs og annara rýma er EI60 veggur. Brunaveggur nær upp í neðri brún þakklæðingar og er úr 45 x 125mm timburstöðum, einangrað með 120mm þéttull (steinull), klæddur með tvöföldu gipsi síthvoru megin þ.a. hann uppfylli brunakröfu EI60. Eldvarnar kitti er sett í kverkar veggjar og lofts. Allar klæðning inni í bílskúr, veggir og þak eru í flokki1. Veggir og loft inn í öðrum rýmum eru í flokki 1 og 2. Allt byggingarefni skal uppfylla kröfur byggingarreglugerðar 112/2012, staðla og lög um mannvirki nr. 160/2010.

Gert er ráð fyrir 1 bílastæðum inni á lóð. Sorpskýli fylgir núverandi íbúðarhúsi. Lóð á lóðamörkum skal gerð í samráði við lóðarhafa aðliggjandi lóða.

Hæðarkóti er afstæður og er merktur núll á gangstétt fyrir framan hús, sjá teikningu.


Hámarks kólnunartölur einstakra byggingarhluta skulu vera eftirfarandi:

Útveggir	: 0,30 W/m2°C
Þak	: 0,20 "
Gólf á fyllingu	: 0,22 "
Gluggar, vegið meðaltal karma og glers	: 1,70 "

SJÁ EINNIG TEIKNINGU NR. A03
Pam gildi rakasperru sé a.m.k 500
Pam gildi vindvarmalags sé ekki meira en 20


KIRKJUVEGUR 37	GÓLFKÓTI	−0,18 m
STÆRÐIR:		
LÖÐ	665 m2	
BÍLSKÚR 101,MHL.02	54,9 m2	177,2 m3
KLÓSETT 102, MHL.02	7,00 m2	19,7 m3
HJÓLAGEYMSLA 103, MHL.02	7,20 m2	20,3 m3
ALLS	69,10 m2	217,2 m3
IBÚÐARHÚS,MHL.01	144,4 m2	
SAMTALS	213,5 m2	
NÝTINGARHLUTFALL		
		0,32

BREYTINGAR	DAGS:	
VERKNÚMER: 23-102		
DAGS: 20. Ágúst 2023		
TEIKNAD AF: BMS		
TEIKN NR.: A00		
HEITI UPPDRÁTTAR: Útlit og byggingarlýsing		
MÁL:1:100		
VERK: Kirkjuvegur 37, Reykjanesbæ		
		BJARKI MÁR SVEINSSON Brekkubraut 13, 230 Reykjanesbær. Sími 690-9172 email: bjarkisveinsson@yahoo.com Kt.: 170172-5749

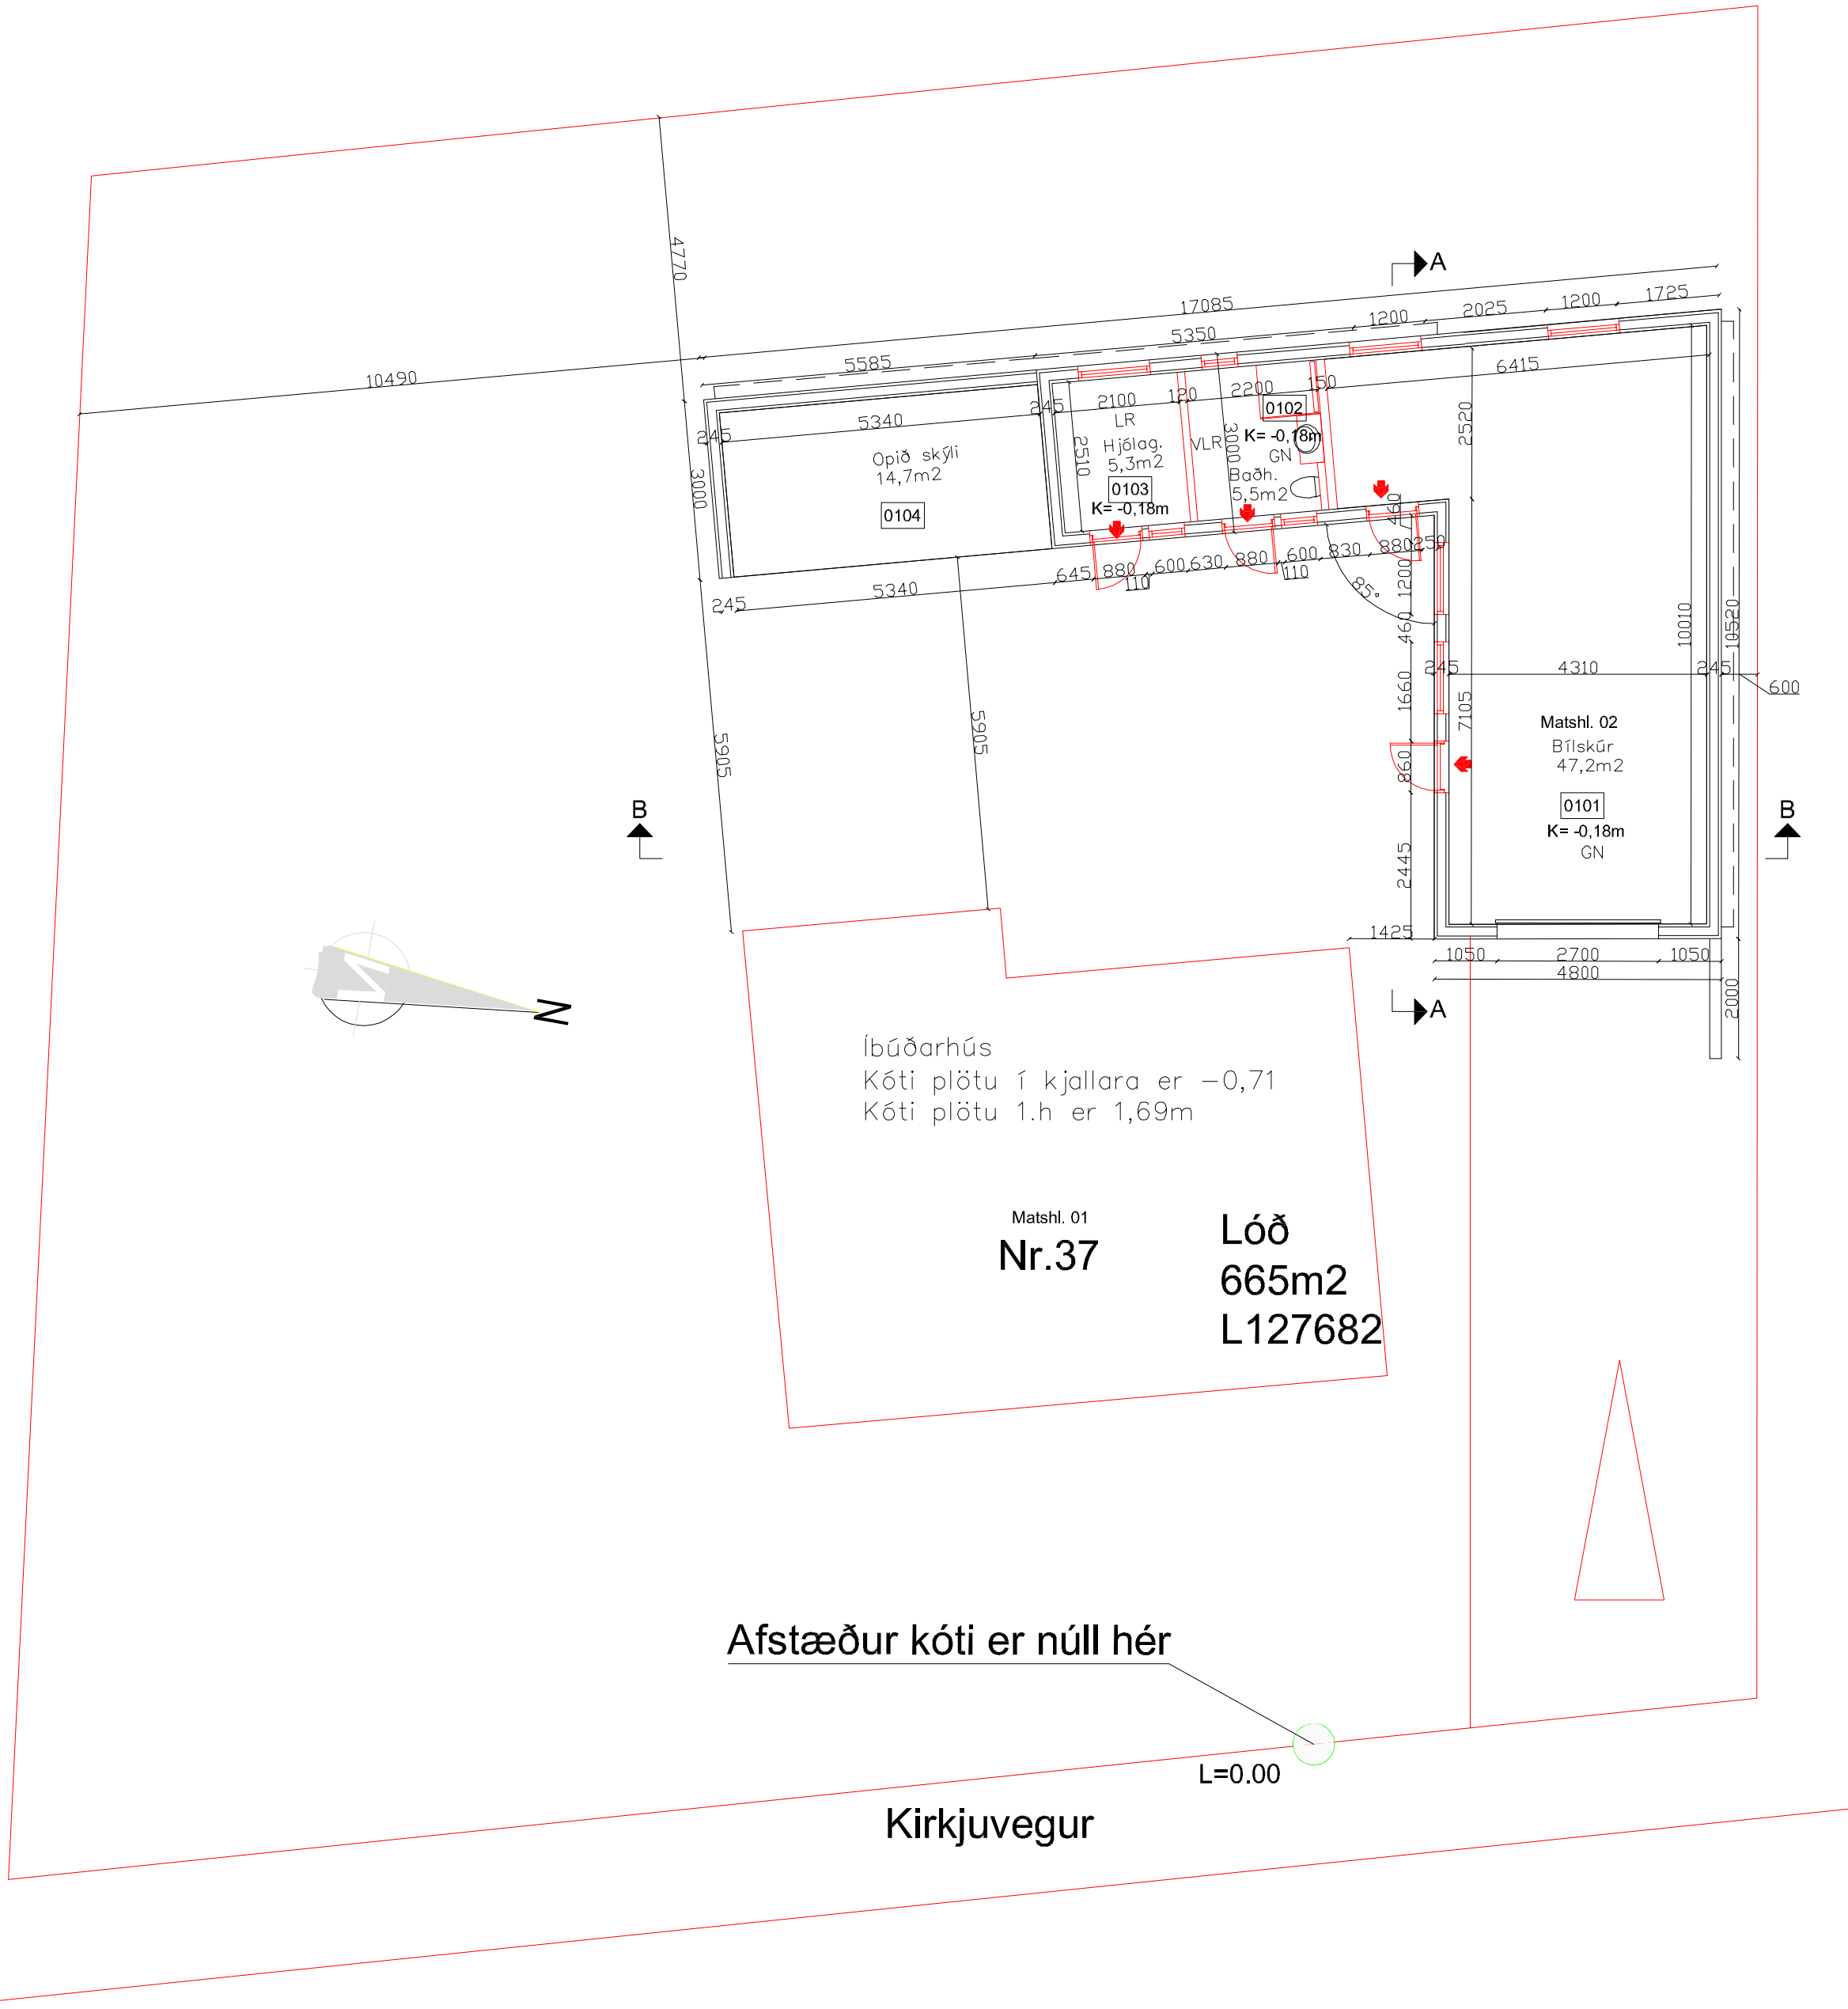


- SKÝRINGAR
- SL SLÖKKVITÆKI
RS REYKSKYNJARI
HS HITASKYNJARI
LR LOFTRÆSING
BO BJÖRGUNAROP
GN GÓLF NIÐURFALL
WC KLÓSETT
ÖG ÖRYGGISGLER
VLR VÉLRÆNLOFTRÆSING
- ÖLL MÁL Á TEIKNINGU ERU Í M OG MM.

BREYTINGAR	DAGS:
VERKNÚMER:	23-102
DAGS:	20. Ágúst 2023
TEIKNAD AF:	BMS
TEIKN. NR.:	A01
HEITI UPPDRÁTTAR:	Grunnmynd
MÁL:	1:100
VERK:	Kirkjuvegur 37, Reykjanesbæ
TEIKNISTOFA A.V.J.	BJARKI MÁR SVEINSSON Brekkuþraut 13, 230 Reyknesbær. Sími 690-0172 email: bjarkisveinsson@yahoo.com Kt.: 170172-3749

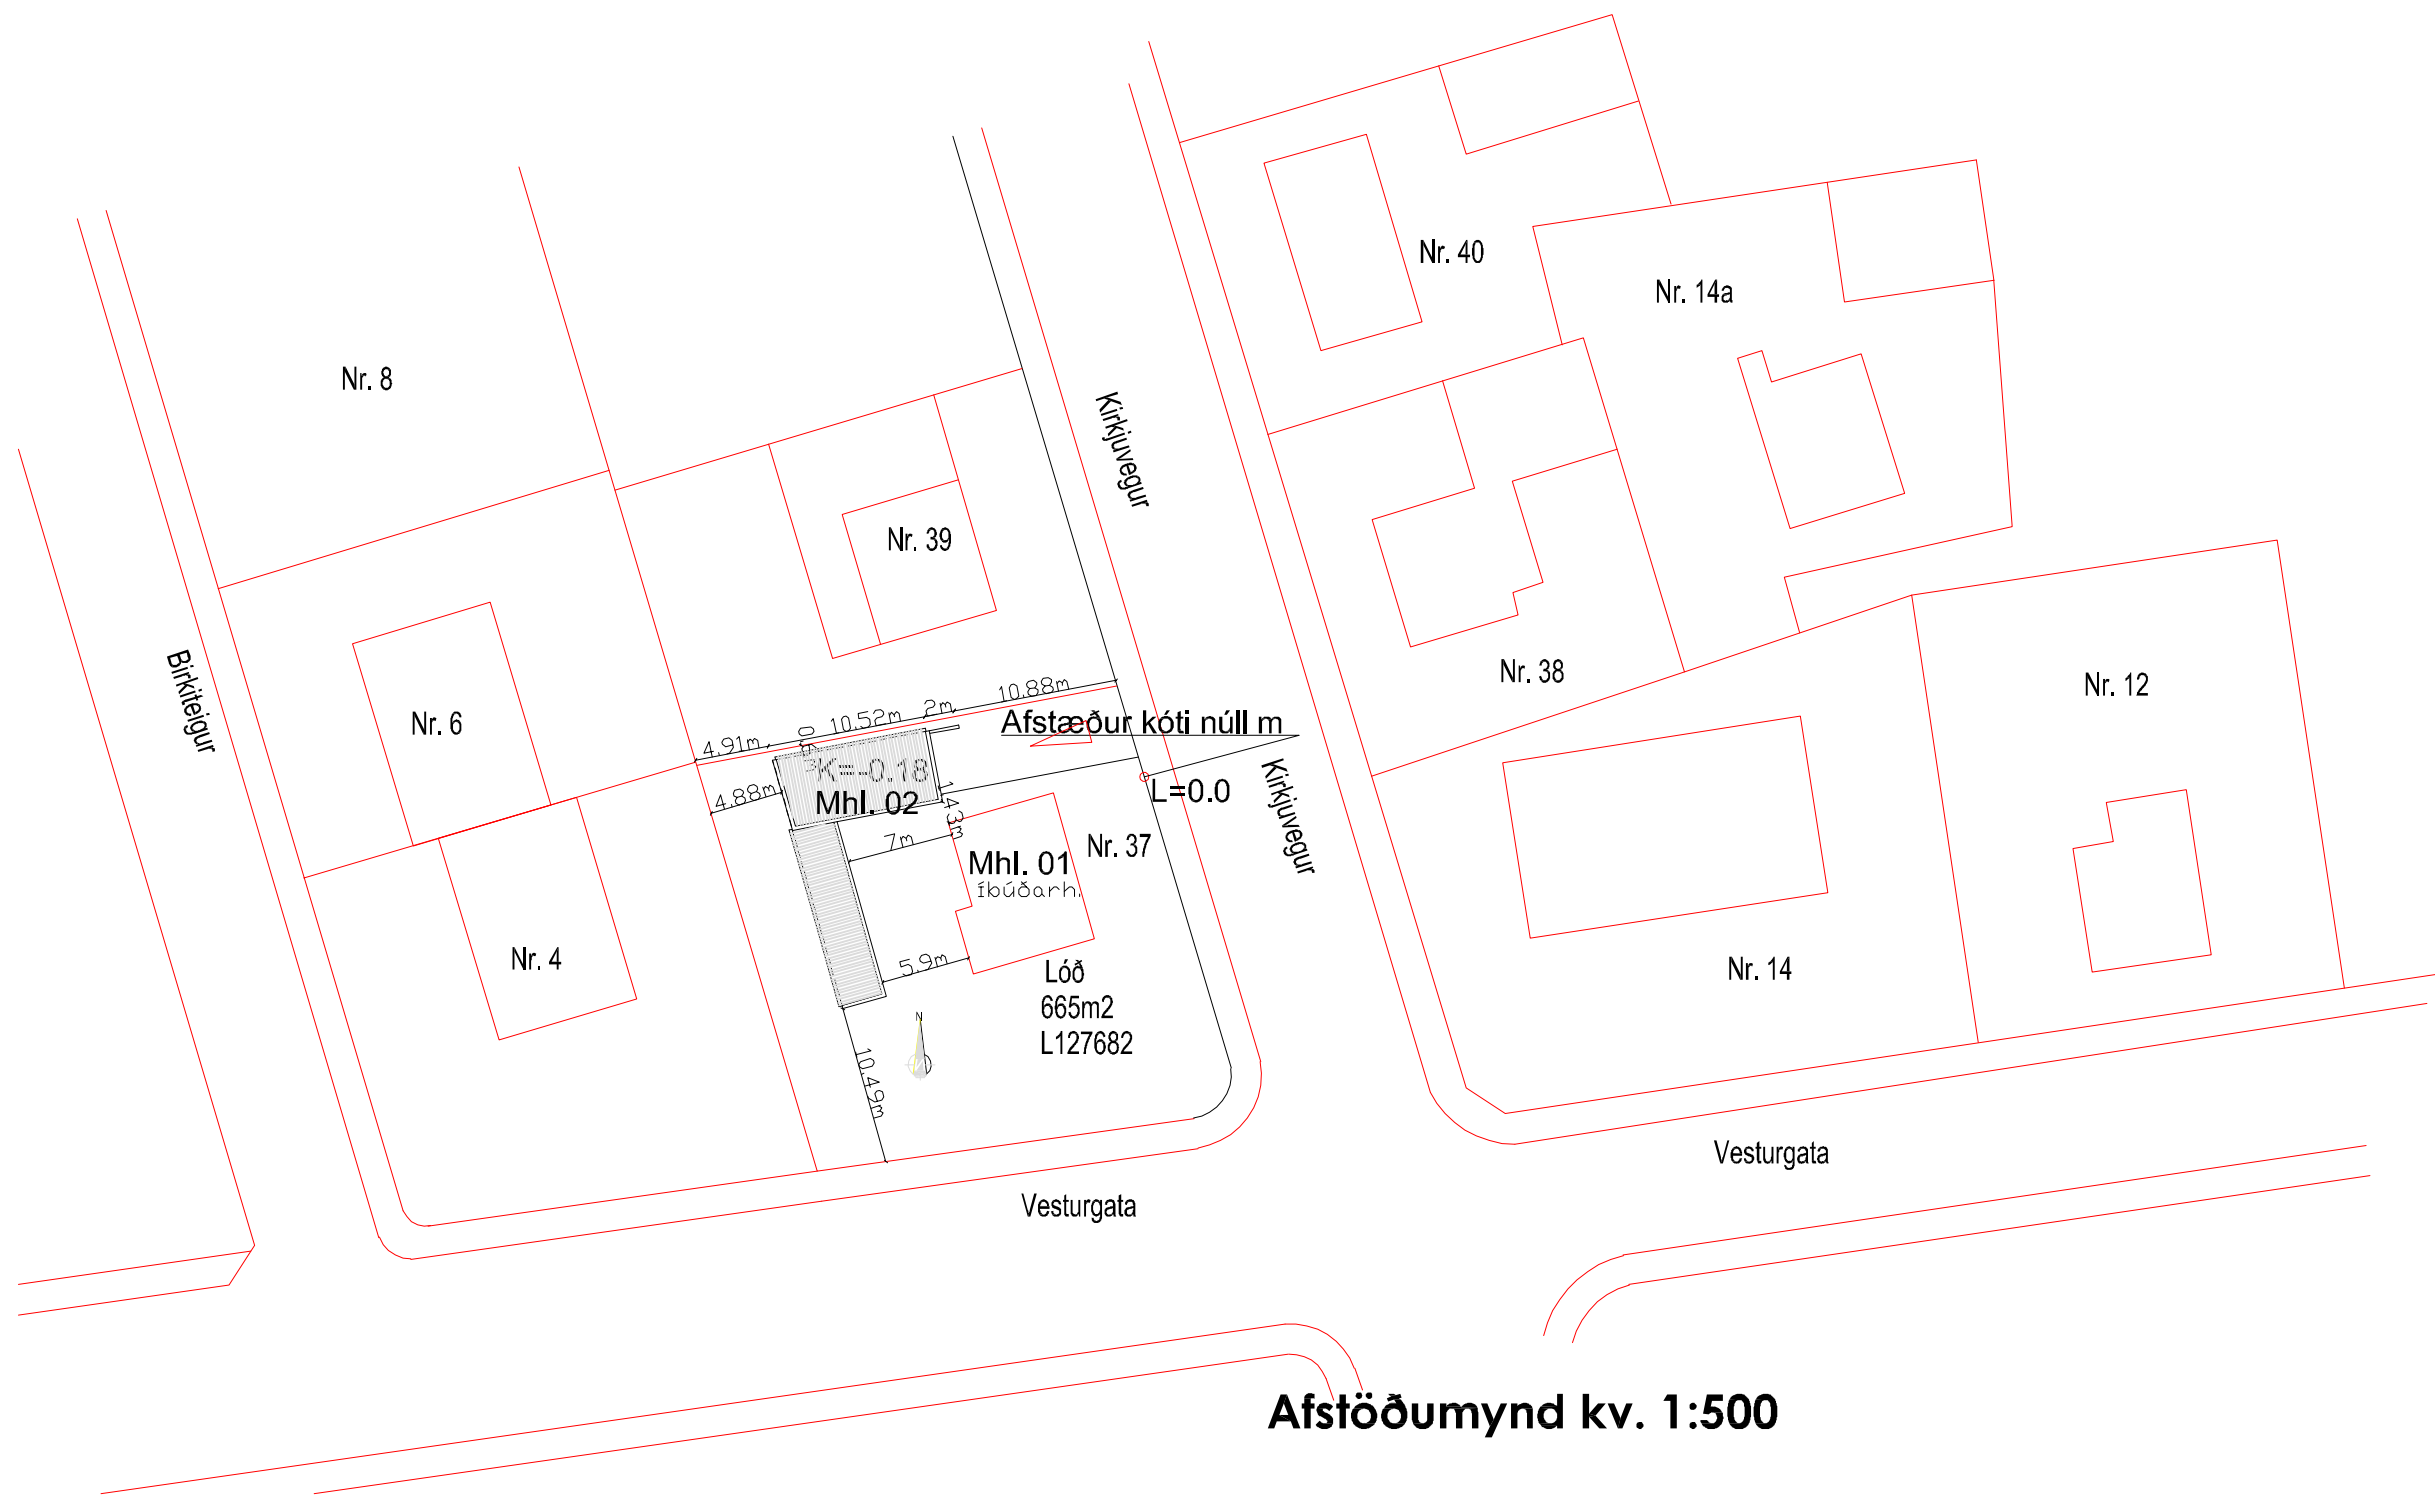

Afstöðumynd kv. 1:500

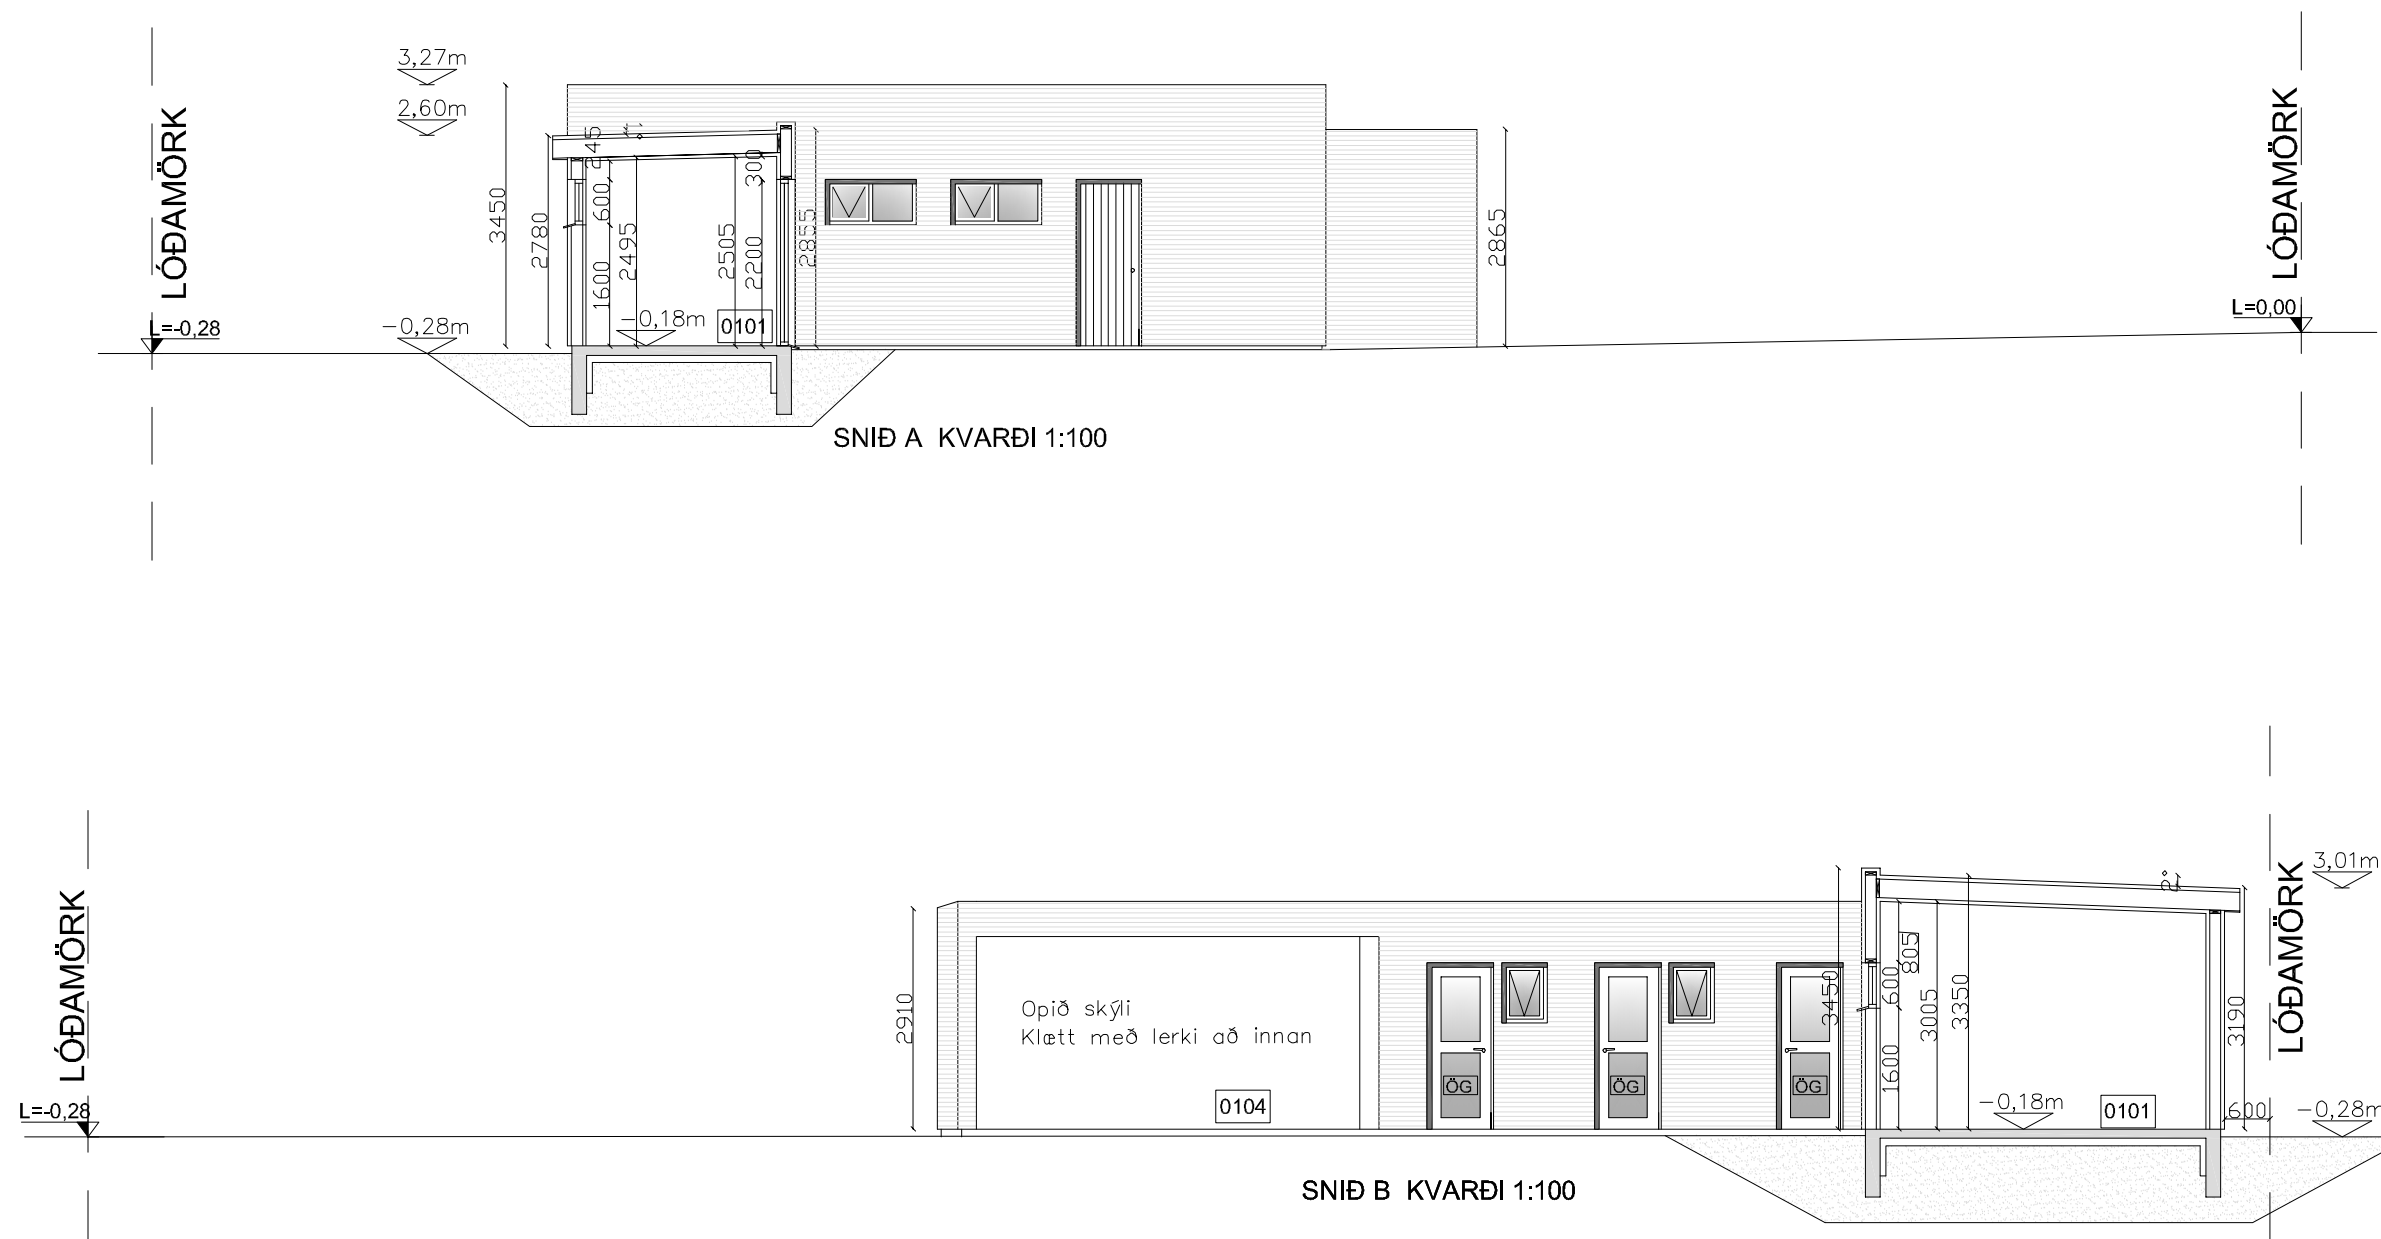

BREYTINGAR	DAGS:
VERKNÚMÉR: 23-102	
DAGS: 20. Ágúst 2023	
TEIKNAD AF: BMS	
TEIKN. NR.: A02	
HEITI UPPDRÁTTAR: Afstöðumynd og snið	
MÁL: 1:100	
VERK: Kirkjuvegur 37, Reykjanesbæ	
	BJARKI MÁR SVEINSSON
	Brekkubraut 13, 230 Reyknesbær. Sími 690-0172 email: bjarkisveinsson@yahoo.com Kt.: 170172-3749

