


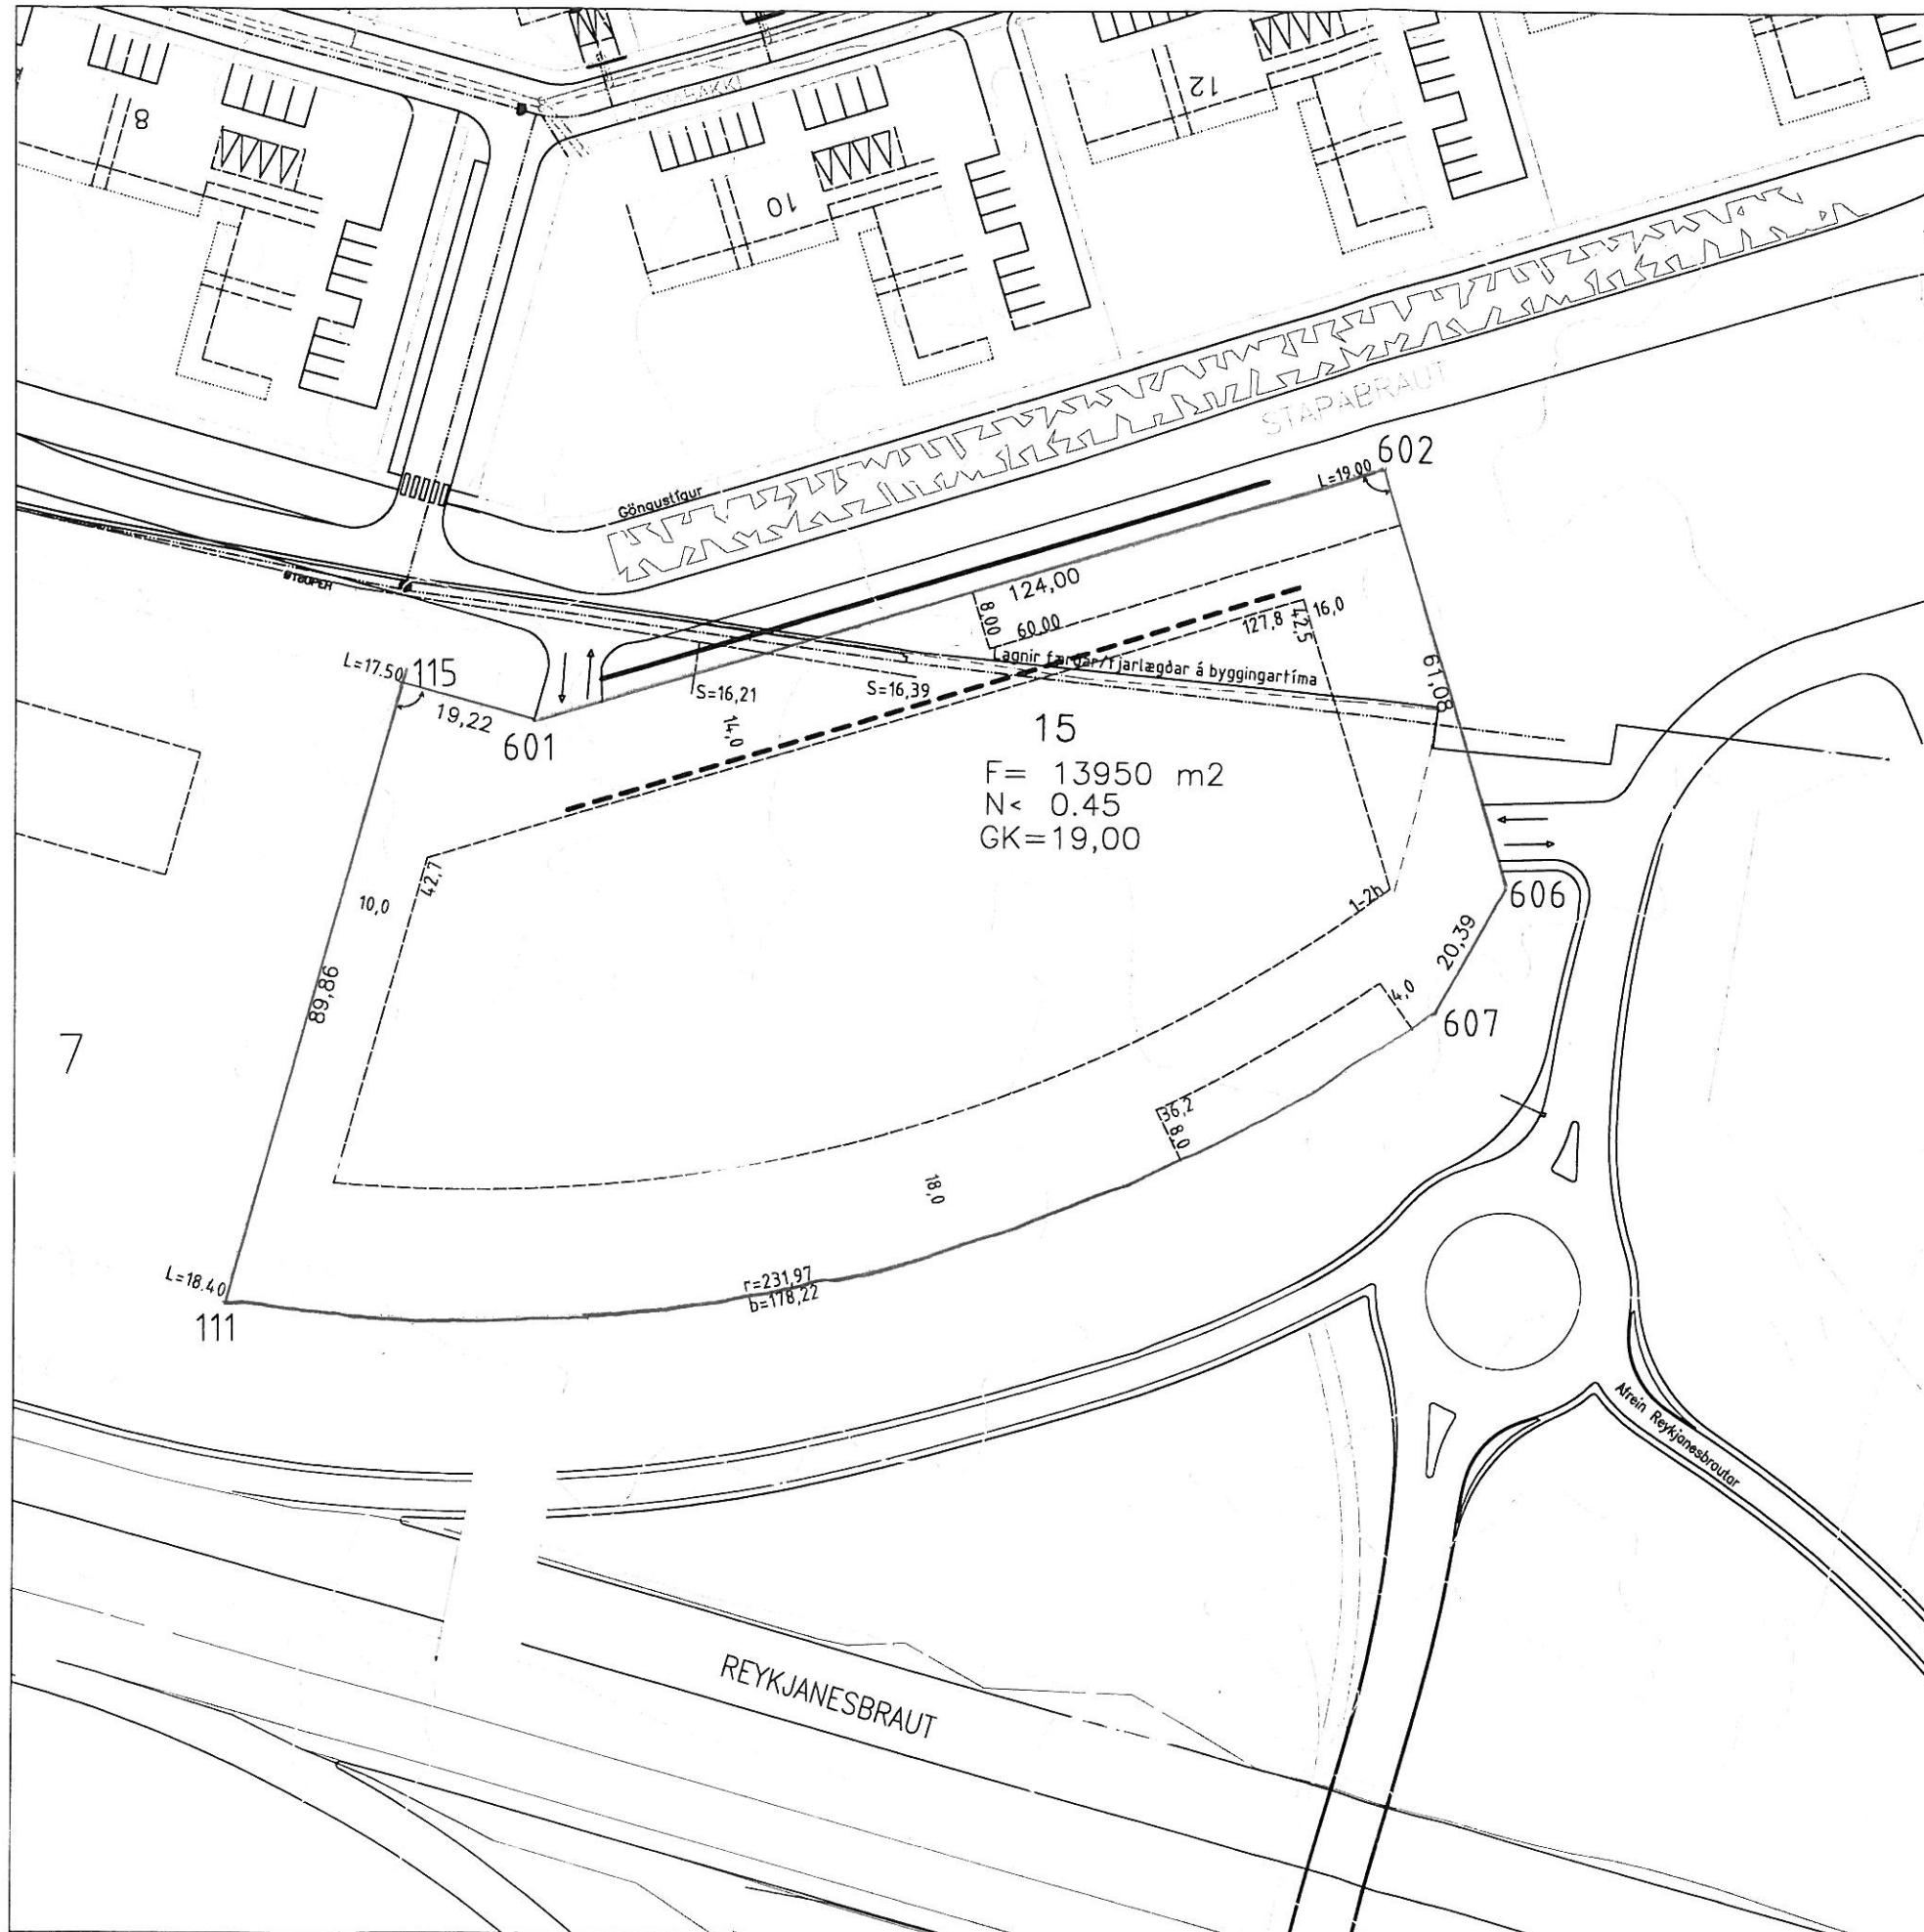

KVADIR :

Gerð er krafa um hljóðeinangrun sem tryggir að hljóðstig innandyrna vegna hávaða utandyrna fari ekki yfir 30 dB(A)

- Kvöð um inntak hitaveitu og neysluvatn
- Kvöð um 2 stk ídróttarrör fyrir rafmagn og síma að lóðarmörkum
- Ofanvatni og hitaveituafrænni skal koma fyrir innan lóðar í svelt eða út af lóð á óbyggð svæði, þar sem aðstæður leyfa.

HNITASKRÁ

Nafn	X-hnit	Y-hnit
111	327826.755	389939.204
115	327851.062	390025.714
601	327869.567	390020.515
602	327988.346	390056.119
606	328005.882	389997.615
607	327995.803	389979.888



L=10.00 Hæð lóðar við lóðarmörk
G=10.00 Hæð götu við lóðarmörk
S=10.00 Hæð skoðheimæðar
R=10.00 Hæð regnvatnsheimæðar

- Z Spennistöð
- Neysluvatn
- Hitaveita
- Frænni
- Regnvatnsfrænni
- Rafstrengur
- Ótlinur lóðar
- F= 750 m² Flatarmál lóðar
- N= 0.3 Nýtingarhlutfall lóðar
- Byggingarlína, bindandi
- Byggingarreitur á lóð, hámark
- GK=0.80 Gólfkóti húss og hæðarfjöldi
- Ménistefna
- Bífreidageymsla / Fjöldi bífreida
- Bífreidastæði innan lóðar og fjöldi
- 90° horn



LÓÐARBLAÐ
STAPABRAUT 15

NAFN : stapabr15
DAGS. : Júlí 2011
KVARDI : 1:1000 (A3)
TEIKNAD : SV

SAMB.: REYKJANESBÆR
BYGGINGARFULLTRÚI

YFIRF.: