



GILDANDI SKIPULAG með síðari breytingum

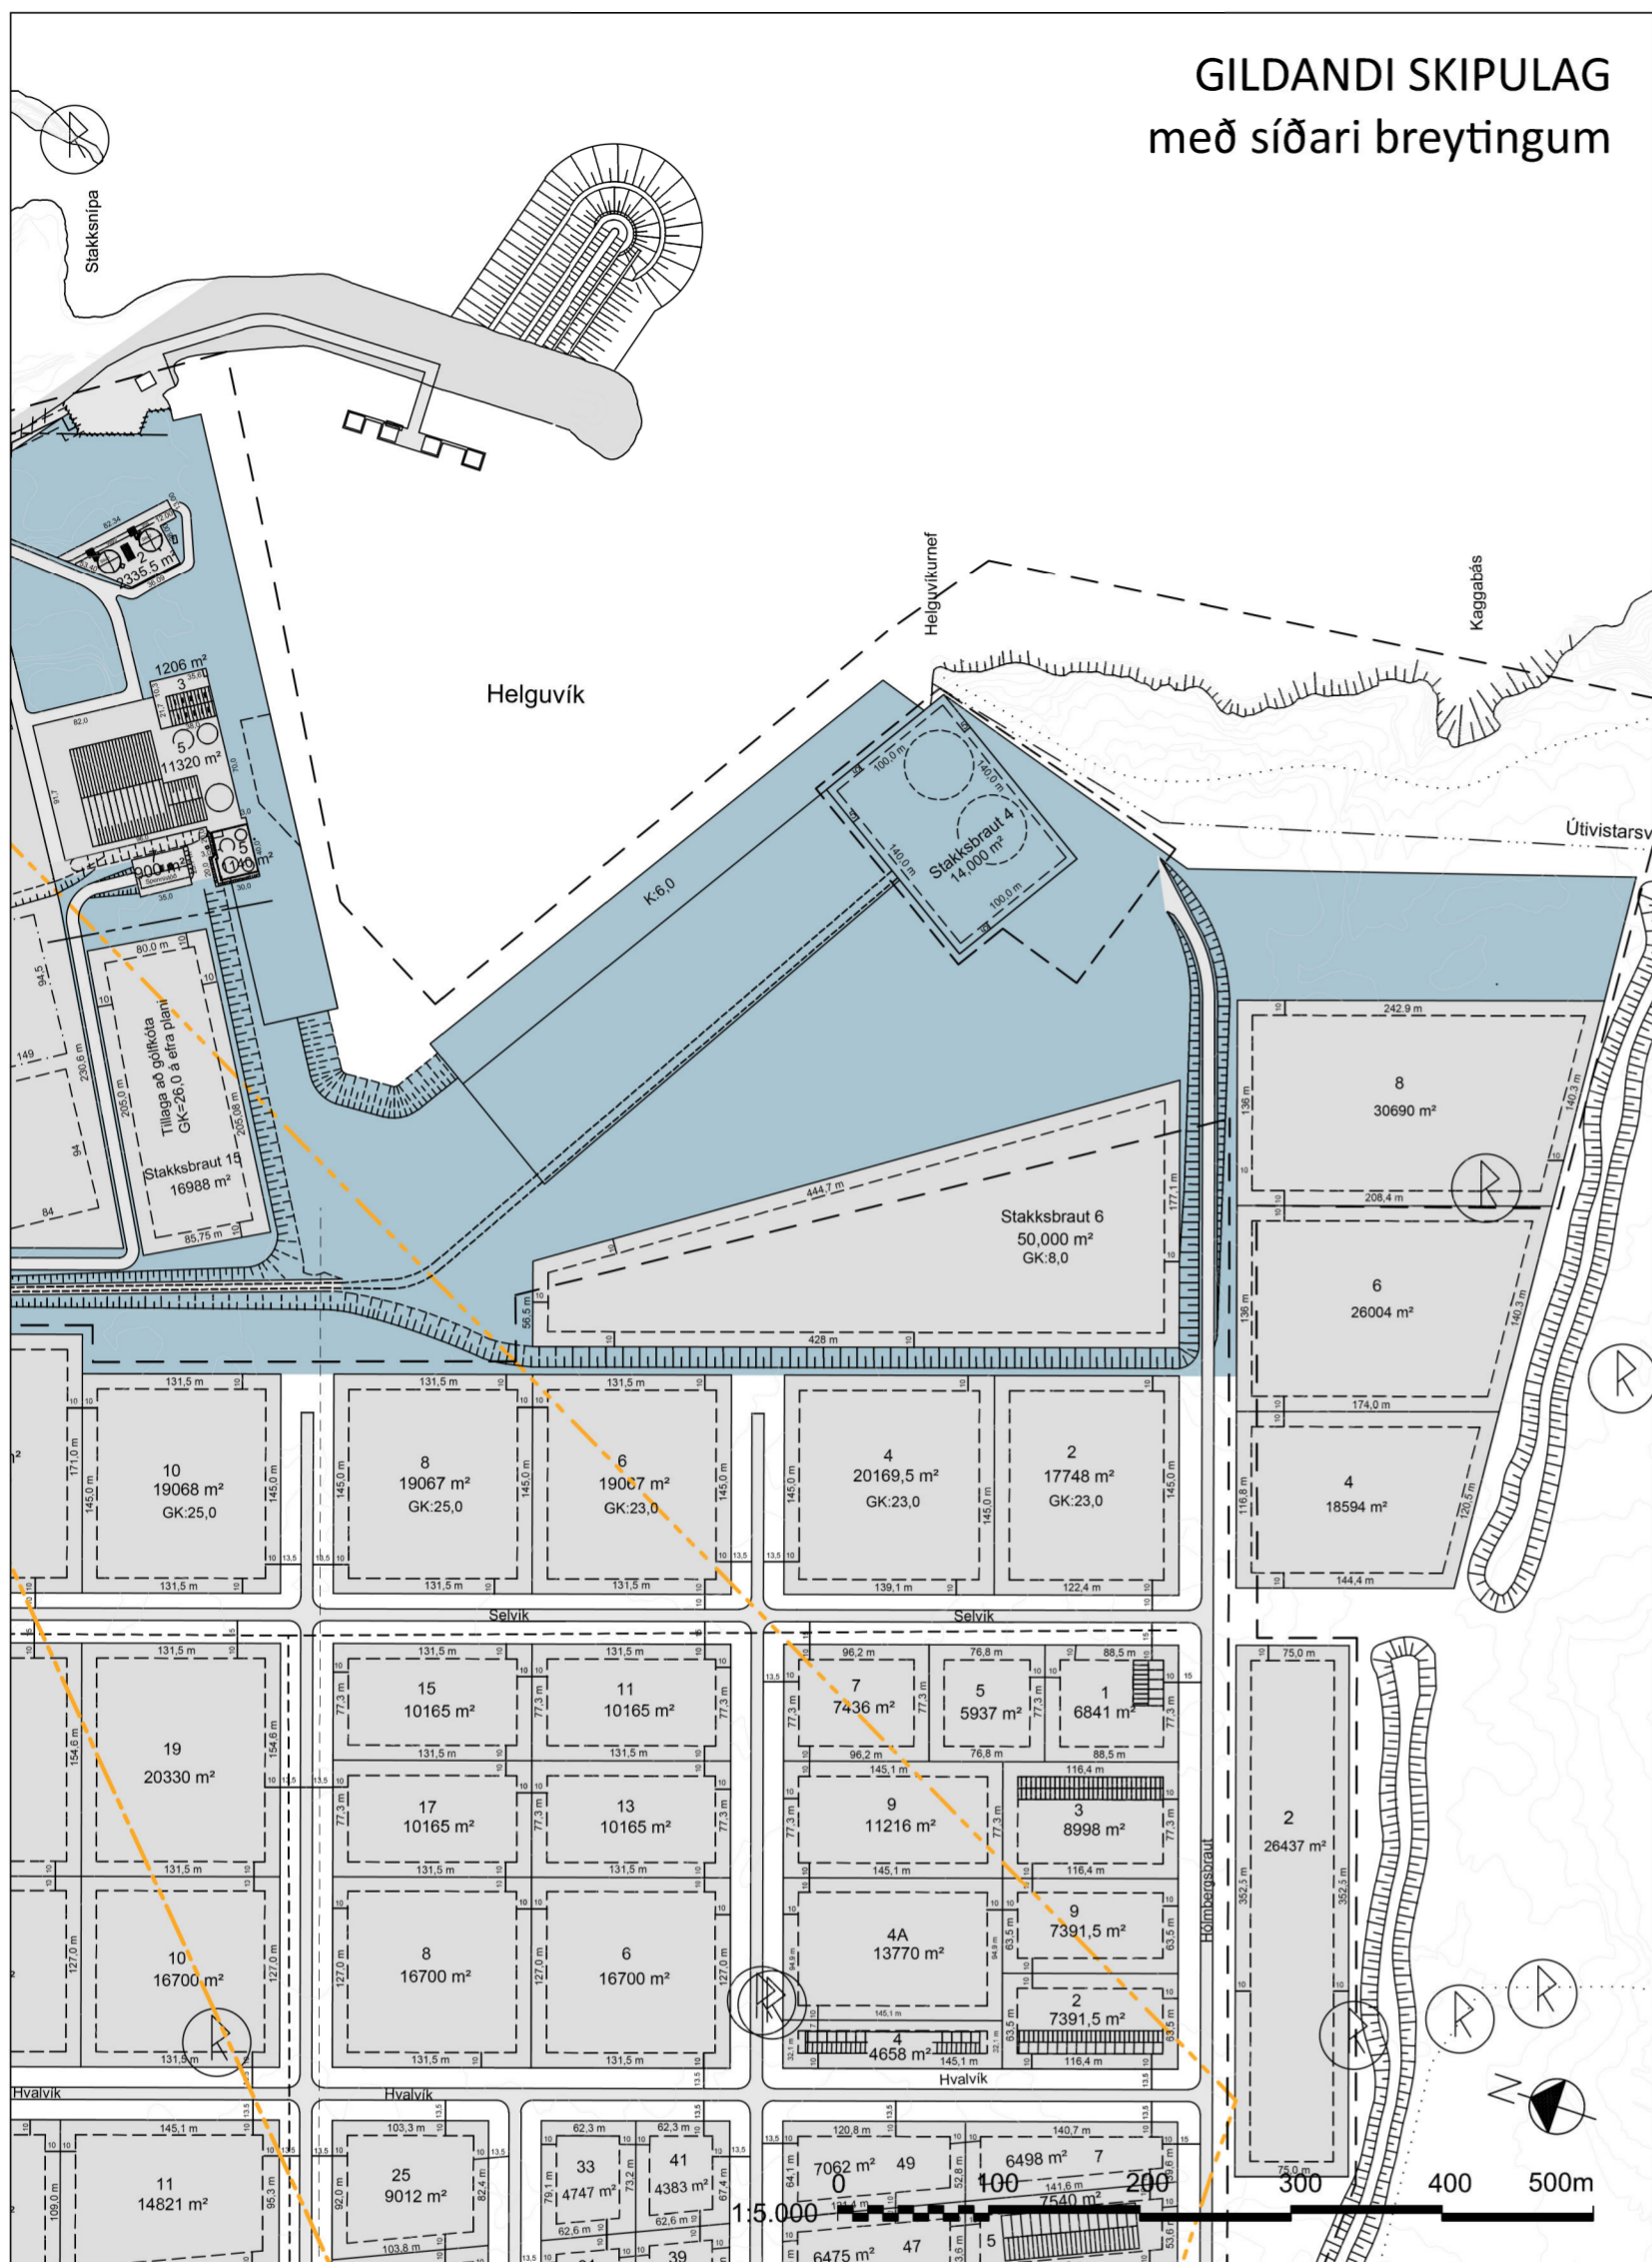

BREYTT SKIPULAG

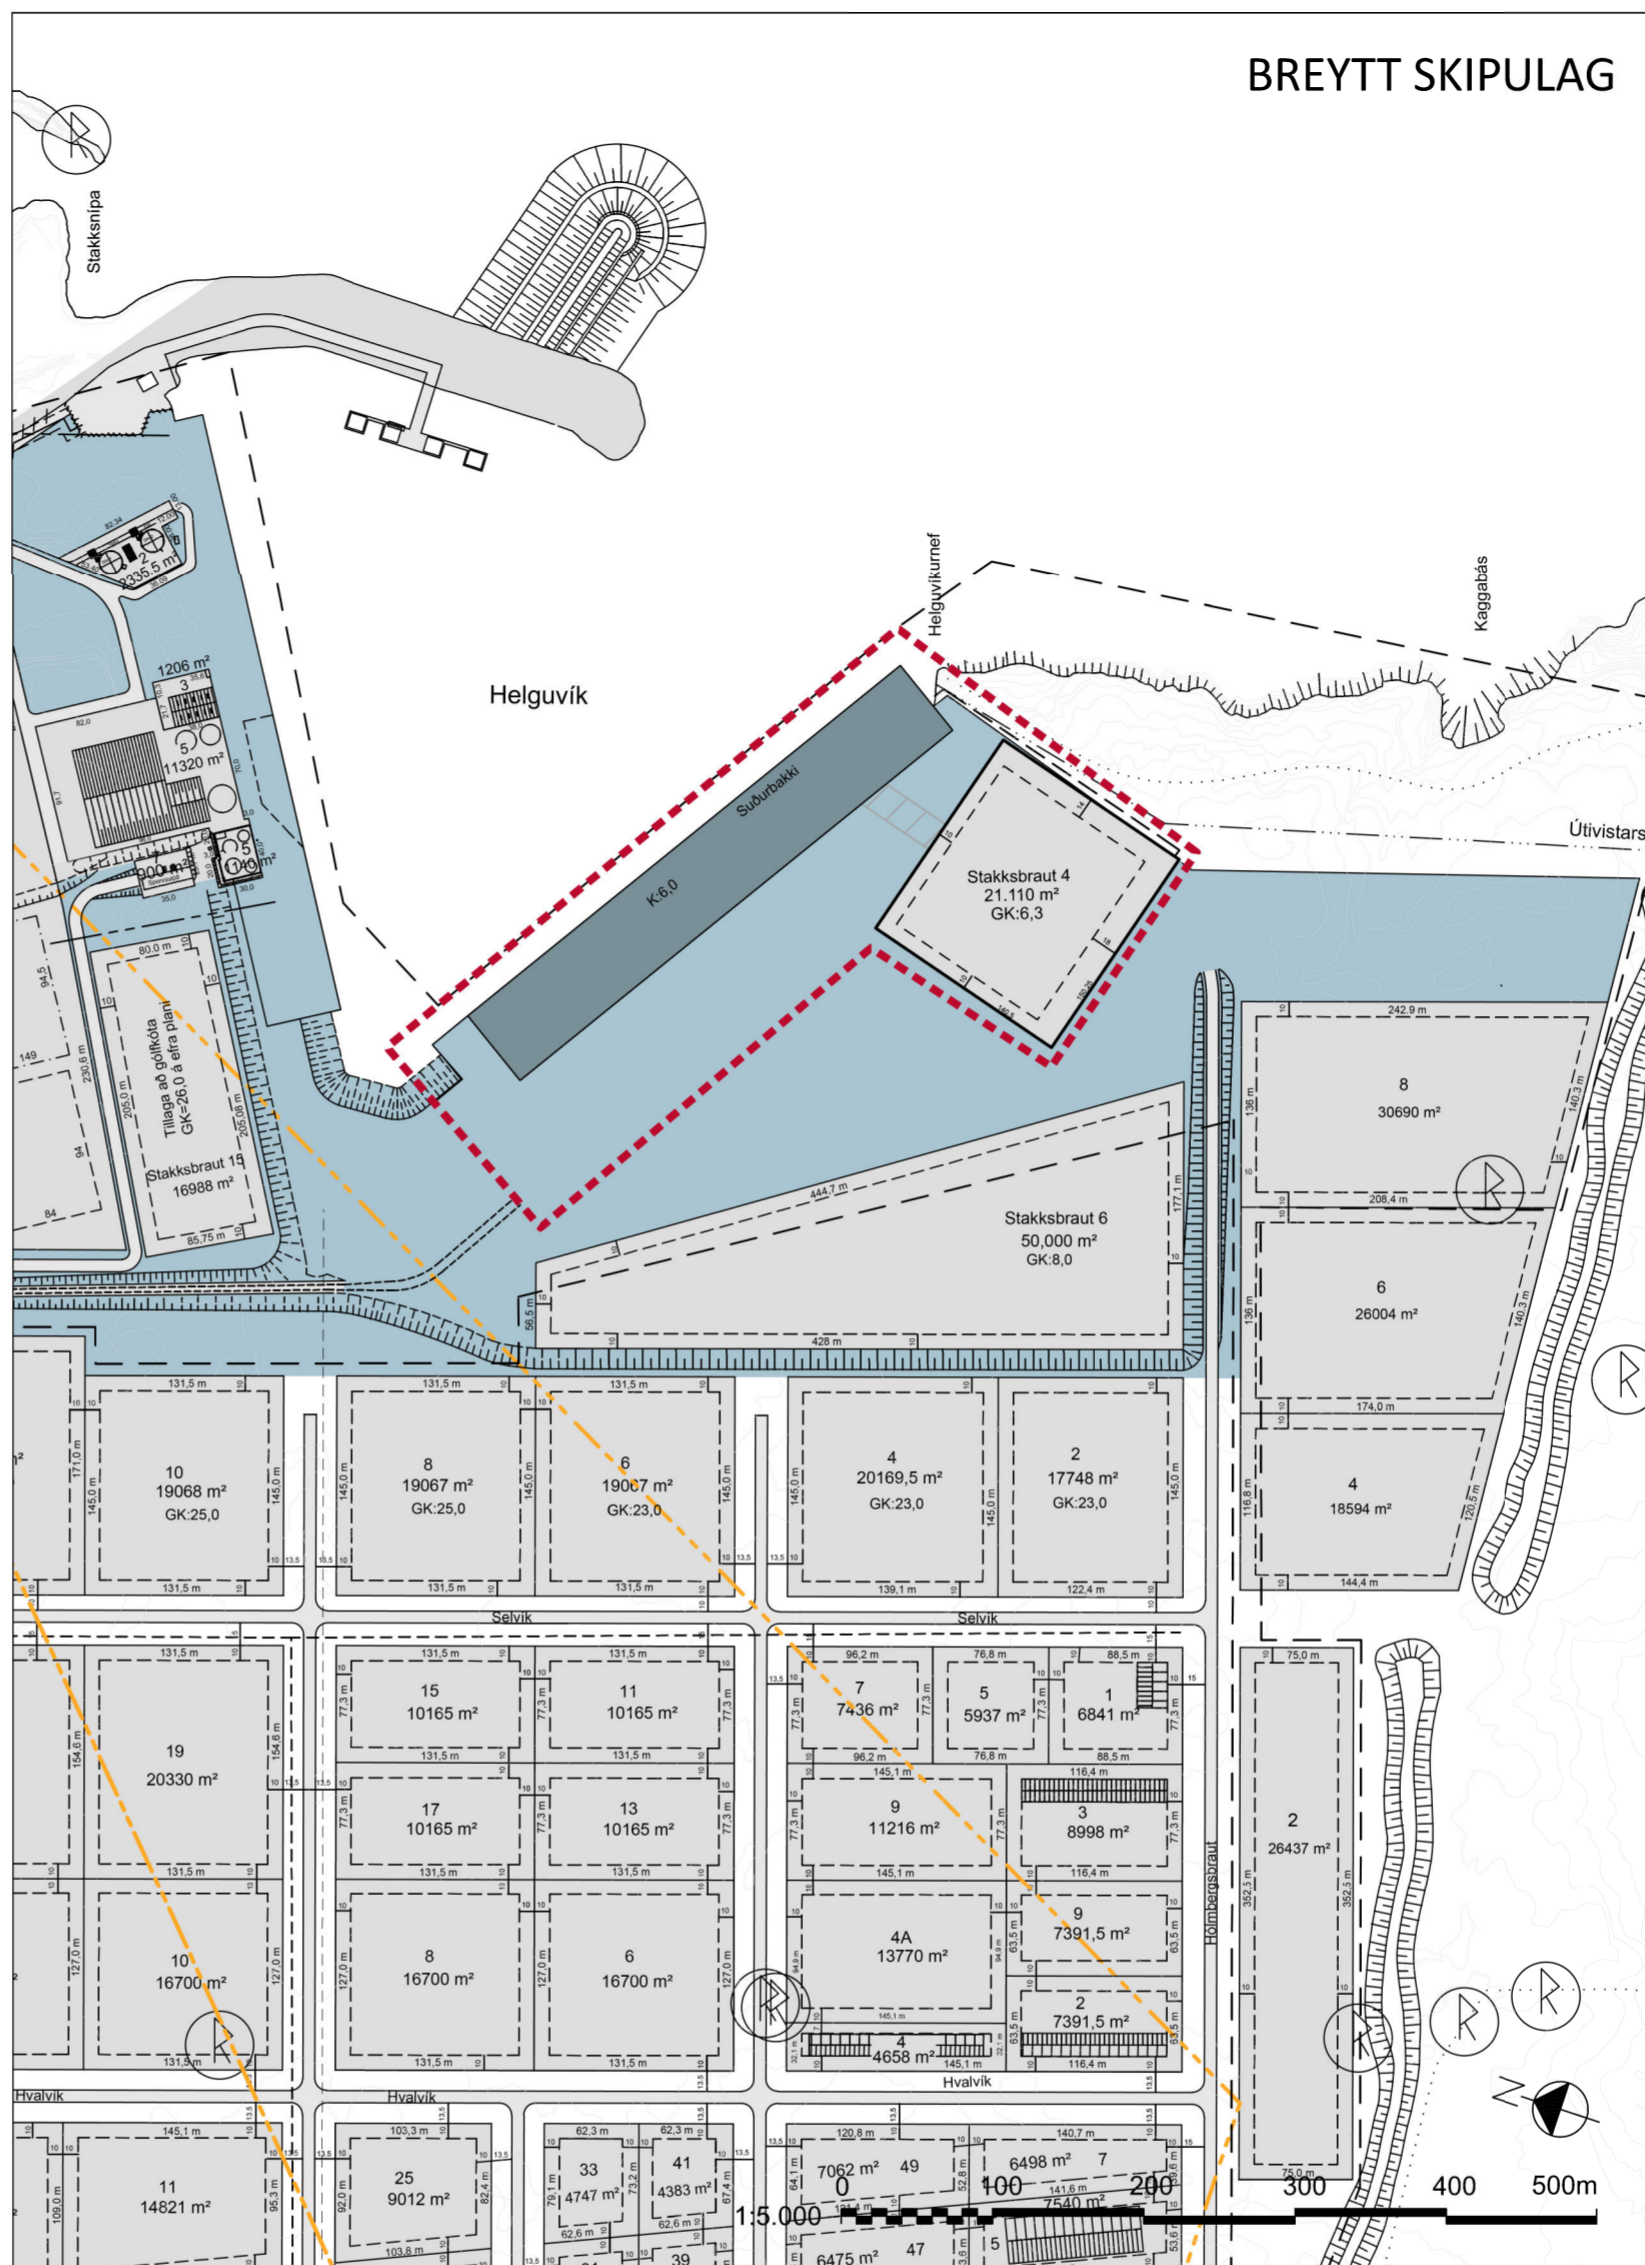

Aðalskipulag Reykjanesháttar 2020-2035

ÖNNUR SKIPULAGSGÖGN

Stækking Helguvíkurhafnar og geymsla skipaolíu. Breyting á deiliskipulagi Helguvíkur, hafnar- og iðnaðarsvæðis. Greinargerð, 2. jan. 2026.

Geymsla skipagasolíu við Helguvík og stækking Helguvíkurhafnar. Fyrirsögn um matsskyldu. Janúar 2025.

SAMPYKKTIR

Deiliskipulag þetta sem fengið hefur meðferð í samræmi við ákvæði 41. gr. skipulagslaga nr. 123/2010 m.s.br. var samþykkt í umhverfis- og skipulagsráði

þann _____ 20 _____

og í bæjarstjórn þann _____ 20 _____

Tillagan var auglýst frá _____ 20 _____

með athugasemdafresti til _____ 20 _____

Auglýsing um gildistöku deiliskipulagsins var birt í B-deild Stjórnartíðinda

þann _____

SKÝRINGAR

- - - - - Afmörkun skipulagsbreytingar
- Almennur byggingarreitur
- Lóðir
- Viðlegukantur
- Hafnarvæði
- Kvöð um lagnaleið og efnisflutninga
- - - - - Mörk þynningarsvæðis skv. aðalskipulagi
- - - - - Mörk þynningarsvæðis skv. starfsleyfi Norðurlás
- Vatnslögn
- Hitaveita
- Vegur og flutningsleið súrals
- Færribönd
- Ólíulögn og 10 m varnarvæði (helgunarsvæði)
- R Fornminjar



REYKJANESBÆR

Stækking Helguvíkurhafnar og geymsla skipaolíu

Breyting á deiliskipulagi Helguvíkur, hafnar- og iðnaðarsvæðis

Skipulagsuppráttur