
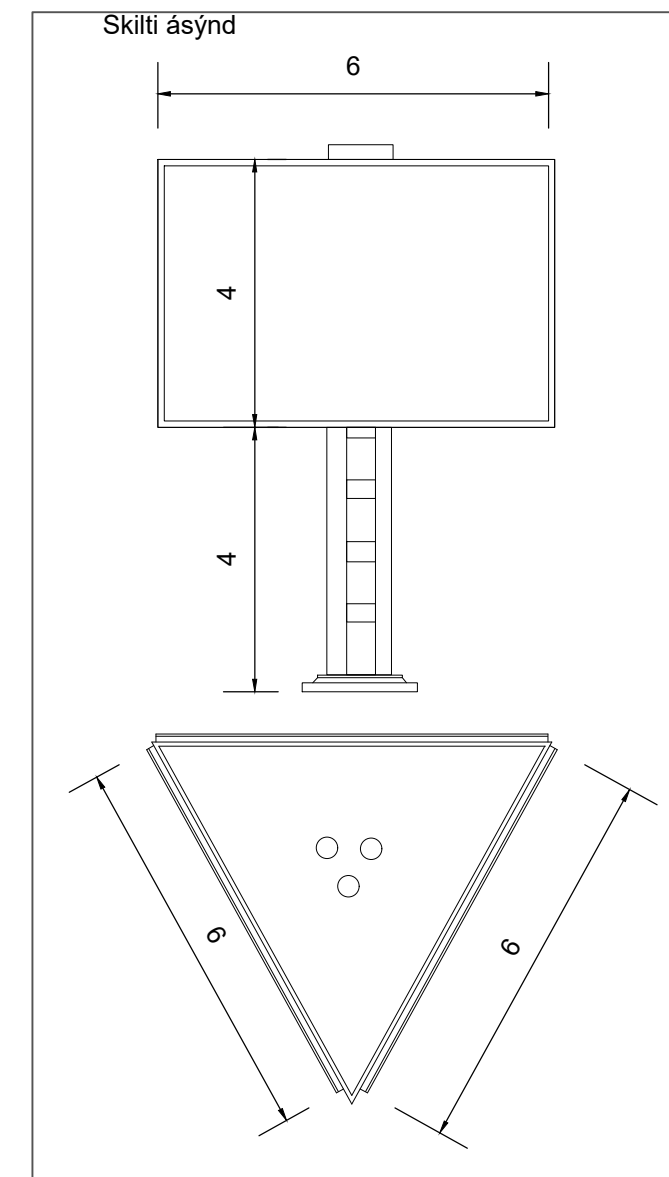



Reykjanesbraut

Nýtt skilti á lóð

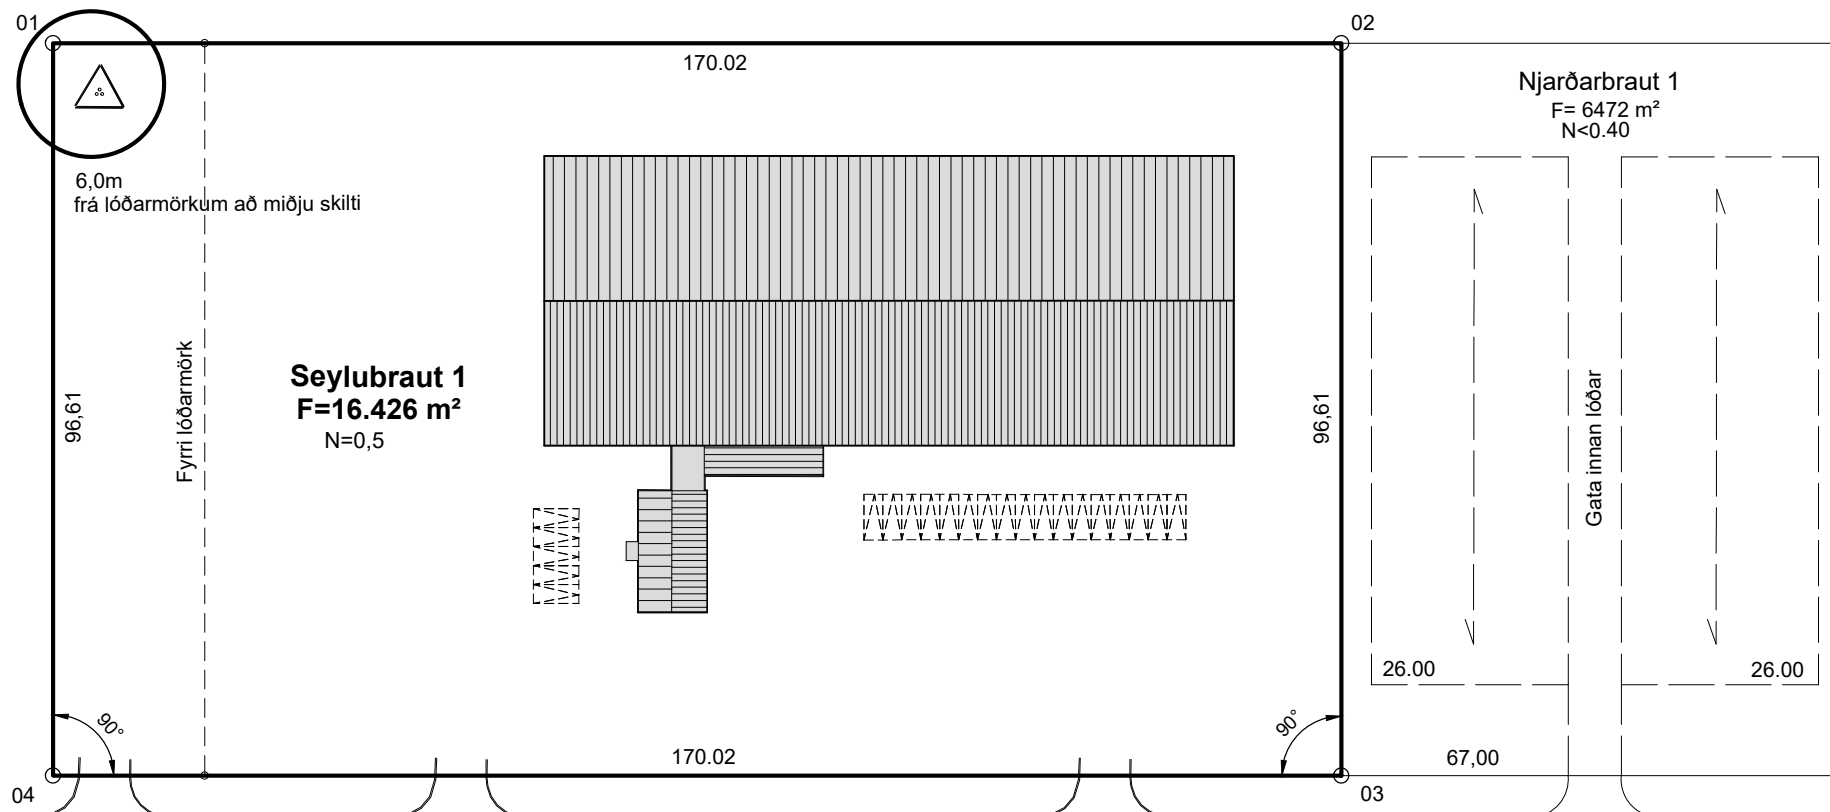

Breyting 2:	-	Dags:	-
Breyting 1:	-	Dags:	-

Njarðarbraut

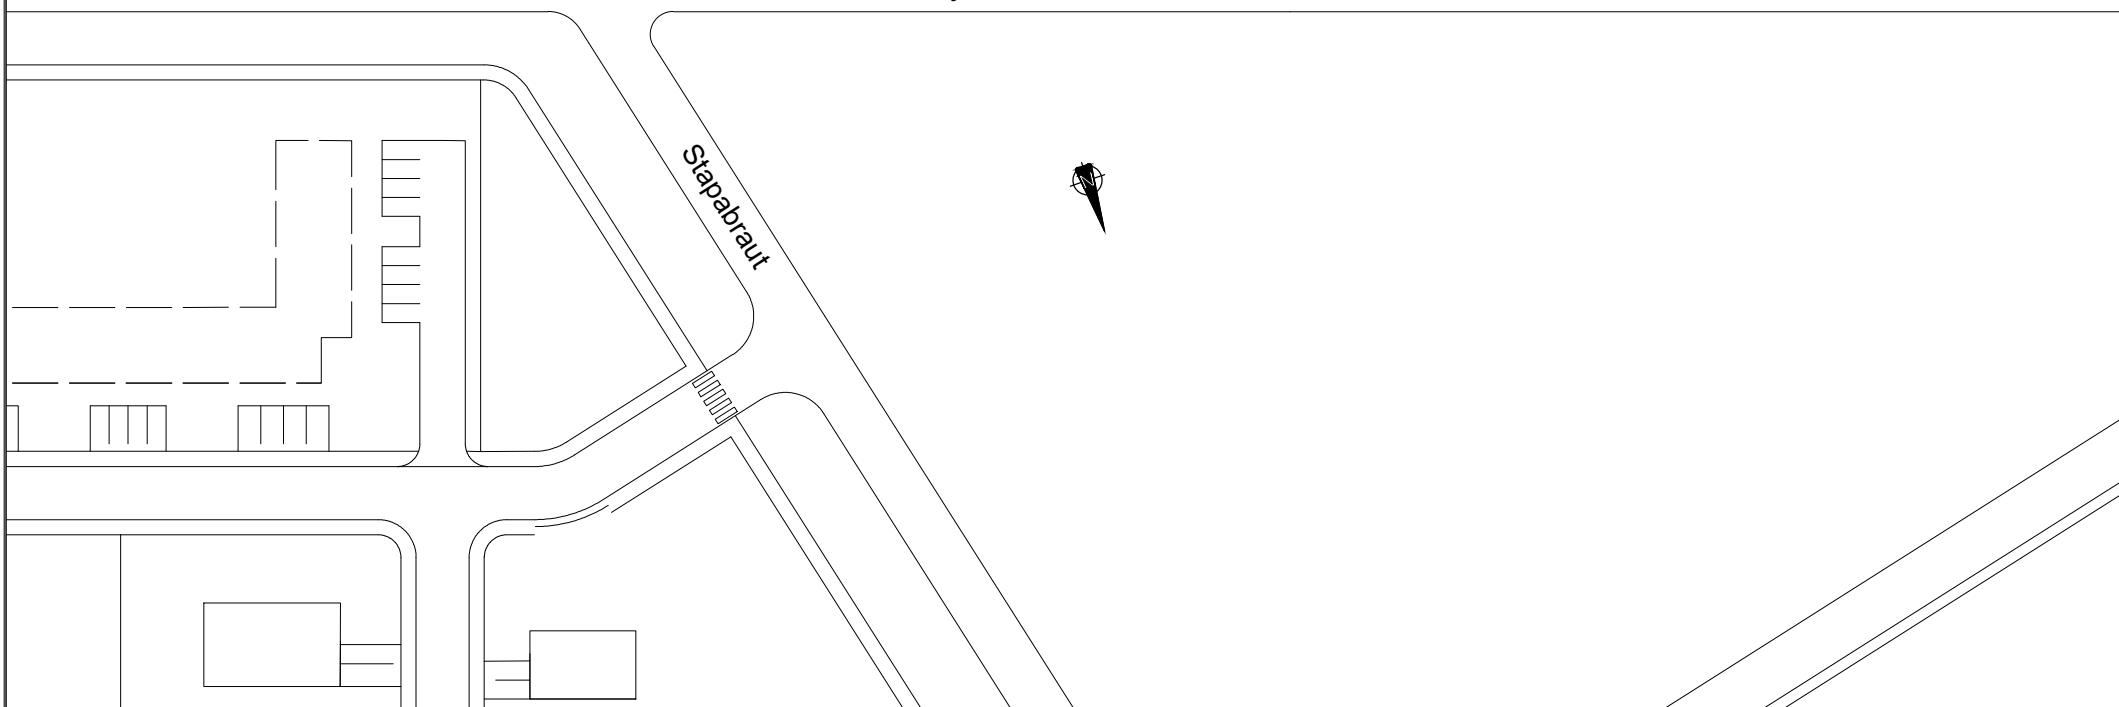

Umsókn

Sótt er um að setja upp skilti við lóðarmörk suðaustur á lóðinni, fyrir hönd Bjartavík ehf. kt.490223-1690. Auglýsing verður á tveimur hljóðum hvort um sig 24m² saman 48m² sem mun snúa að Reykjanesbraut.

Staðsetning er sýnd á afstöðumynd. Skiltið er úr áli á steiptum undirstöðum.

Stærð skiltis:
Hæð / Breidd : 4000 mm / 6000 mm
hæð upp í skilti ca. 4000 mm



Seylubraut 1, Njarðvík

Dags.	17.02.2026
Kvarði - A3	1:1000
Teiknað	IB
Yfirfarið	

Samþ.