

Breiðbrautarreitir - Ásbrú - Nýtt deiliskipulag

Afstöðumynd 1:1000



Aðalskipulag Reykjaneshæðar 2020 - 2035

Skýringar:

- · — Mörk deiliskipulags
 - Núverandi lóðarmörk
 - Ný/breytt lóðarmörk
 - Núverandi hús
 - Byggingarreitur
 - Núverandi götur
 - Ný gata
 - Núverandi stígar
 - Heilsustígur /stofnstígur
 - Blágrænar ofanvatnslausnir
 - Bílastæði
 - Gangstéttir/aðkoma að byggingum
 - Lagrir í jöðu - helgunarsvæði
 - Leiksvæði
 - Klöpp sem skal varðveita
 - Kvæð um almenningstíg á lóð
 - Gata hellulögð
- Fh. Fjölbýlishús
 - Rh. Raðhús
 - Gh. Gistihús
 - x h. Hæðafjöldi
 - F. Stærð lóðar
 - Nh. Nýtingarhlutfall

Deiliskipulag þetta sem fengið hefur meðferð í samræmi við ákvæði 41. gr. skipulagslaga nr. 123/2010 var samþykkt í þann 20. og 1. þann 20. Tilgagn var auglýst frá 20. með afhugsuðum dafrestri til 20. Auglýsing um gildistöku deiliskipulagsins var birt í B-deild Stjórnartíðinda þann 20.

1:2000 - A3 0 50 100
1:1000 - A1 0 25 50

Endurskoðun	Dags.	Teikn.	Yfirf.

Breiðbrautarreitir - Ásbrú Reykjaneshæð


DEILISKIPULAG			
EFNI	Deiliskipulagsuppráttur		
MÆLIKVARDI	1:1000		
FRUMSTÆRD BLADS	A1		
TEIKNAD	BGH	VERKNR	2412
YRIRFARID	HG	TEIKN NR	100
DAGSETNING ÚTGÁFU	04.05.2026	ENDURSK	.

STÚDÍÓ JÆJA
studiojajja.is
studiojajja@studiojajja.is


ÚTGEFANDI	Bjarki Gunnar Halldórsson Hildur Gunnlaugsdóttir	kt. 060881-4139 kt. 110579-2179
-----------	---	------------------------------------



Breiðbrautarreitir - Ásbrú - Nýtt deiliskipulag

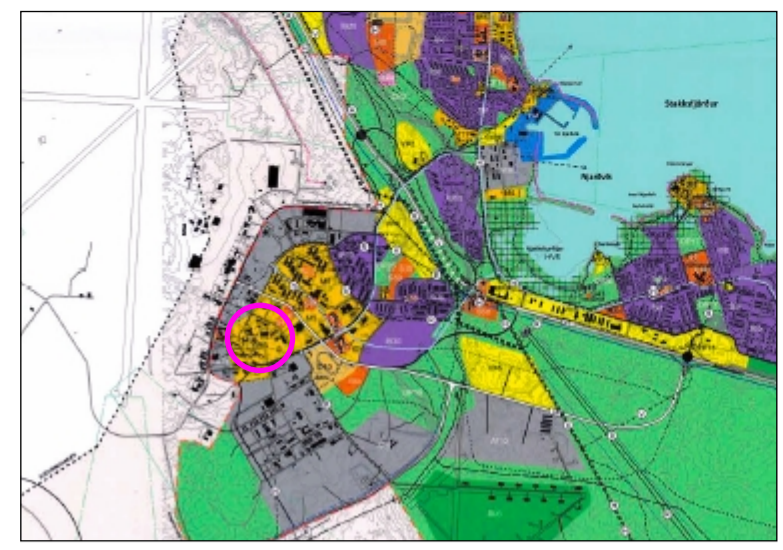

Aðalskipulag Reykjanessbæjar 2020 - 2035

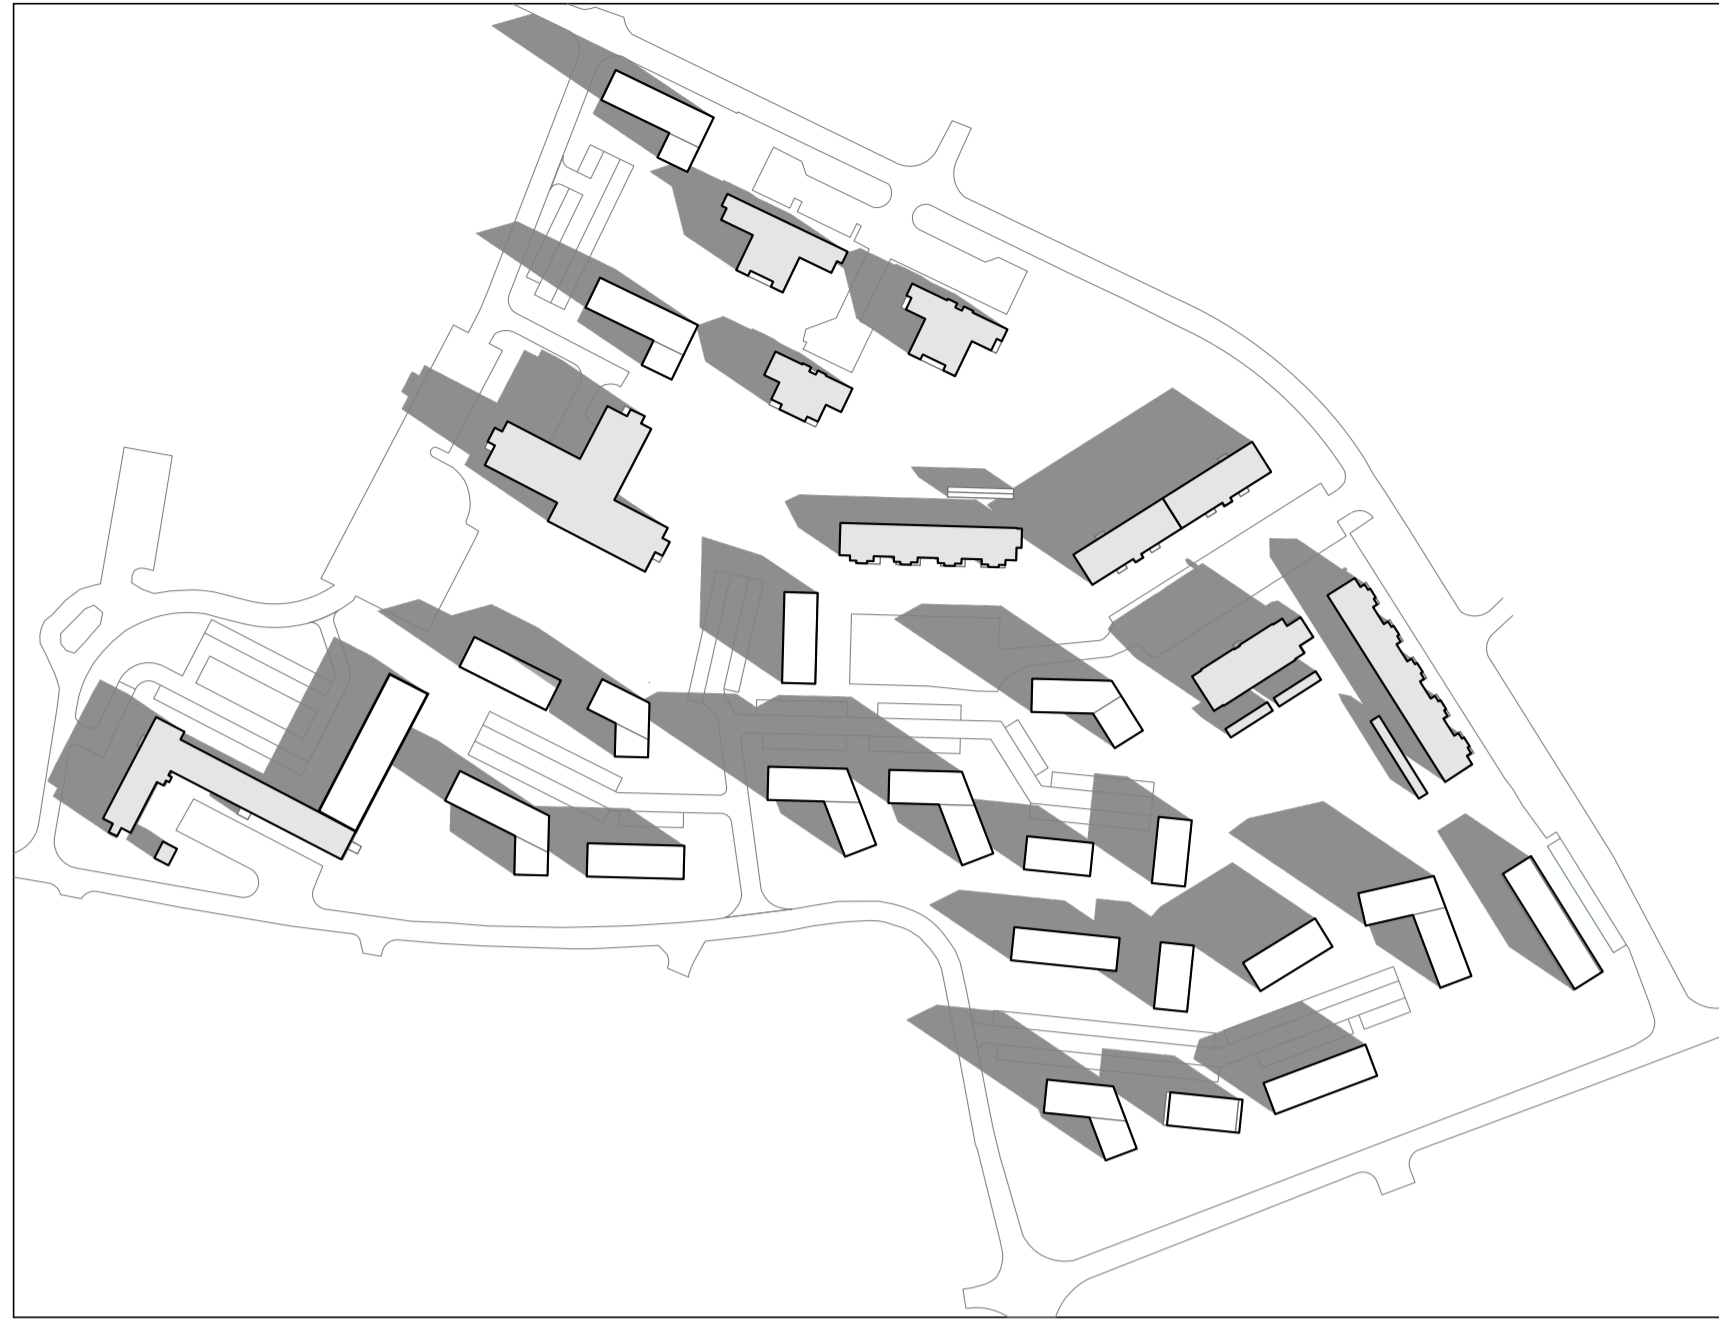

21. mars/september - kl. 10



21. mars/september - kl. 13




21. mars/september - kl. 17



1. maí - kl. 10



1. maí - kl. 13

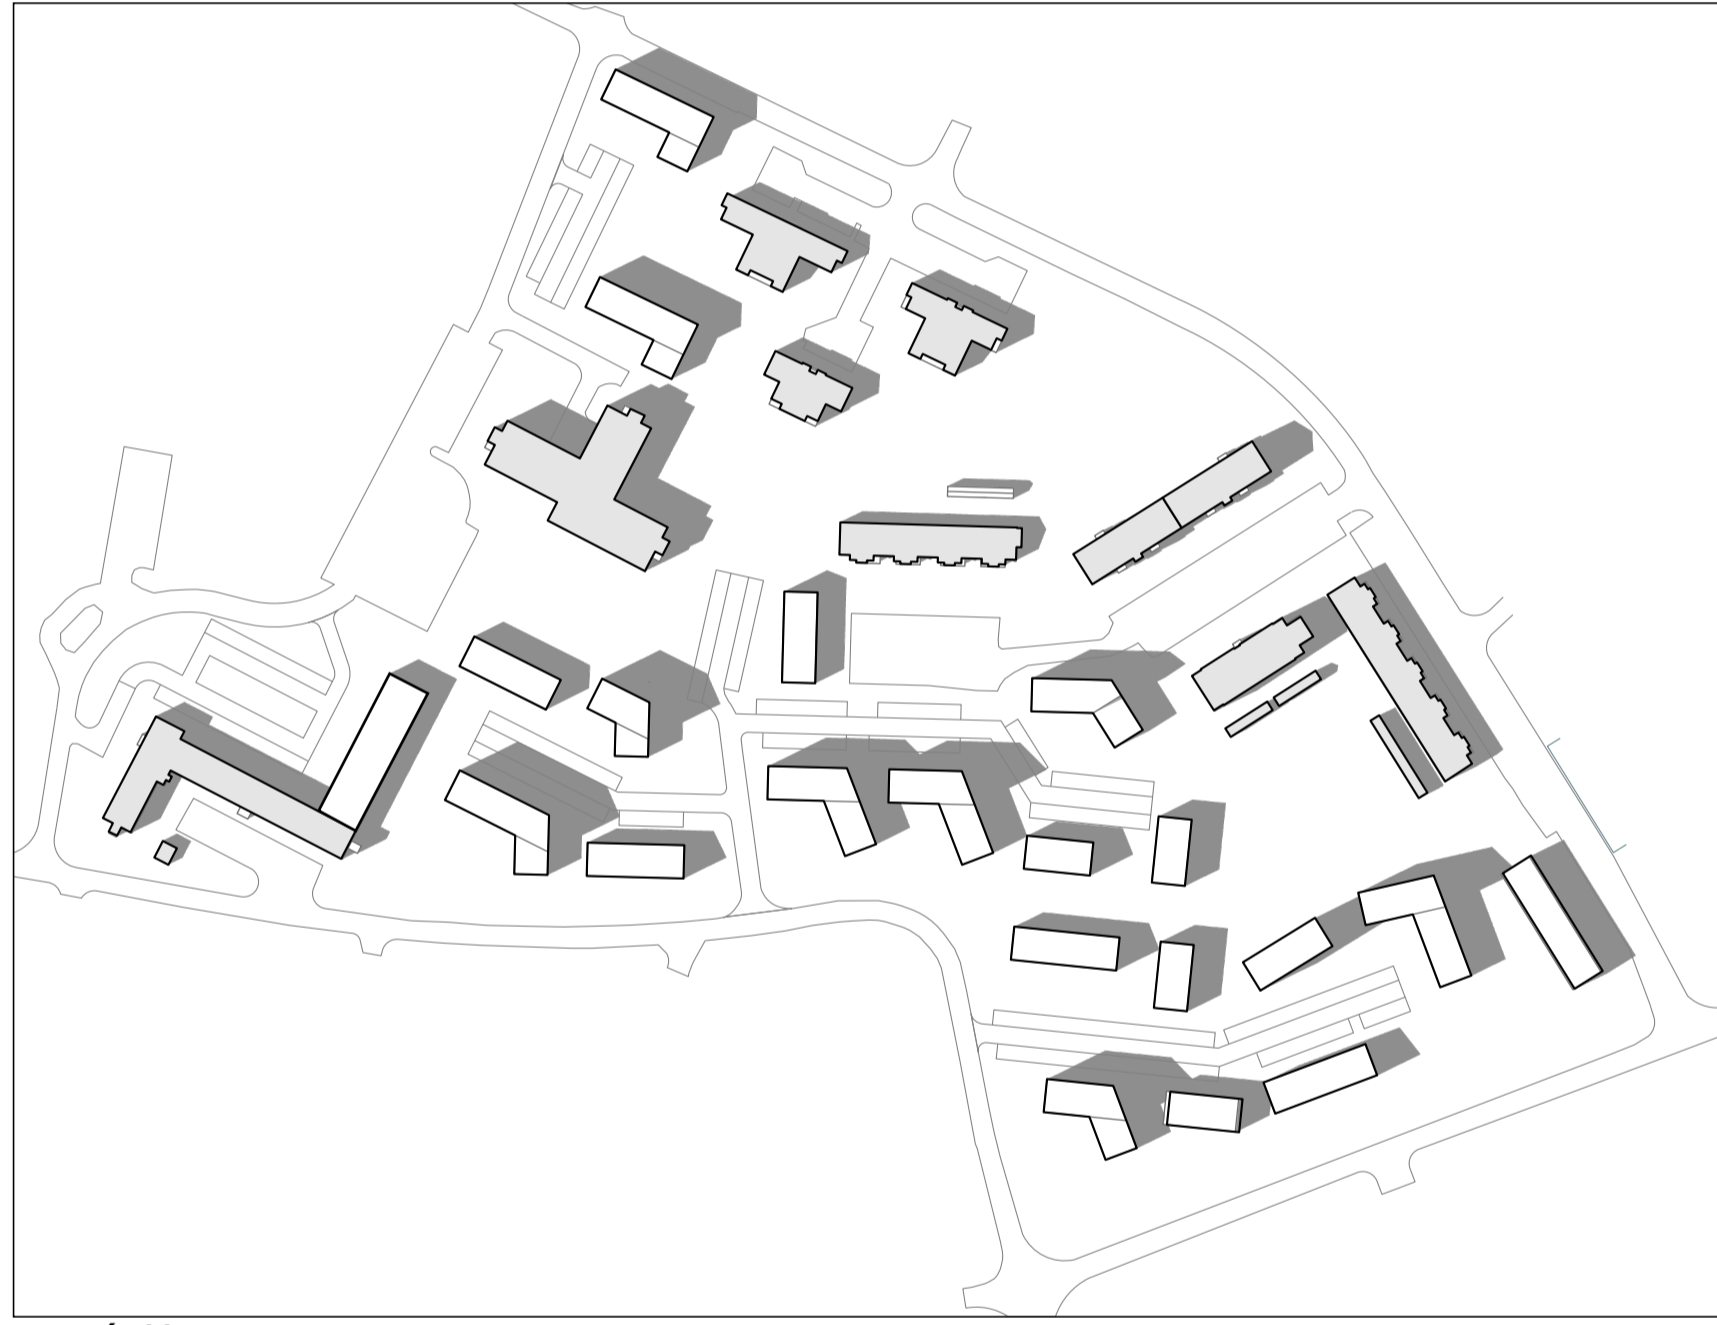


1. maí - kl. 17



21. júní - kl. 10



21. júní - kl. 13

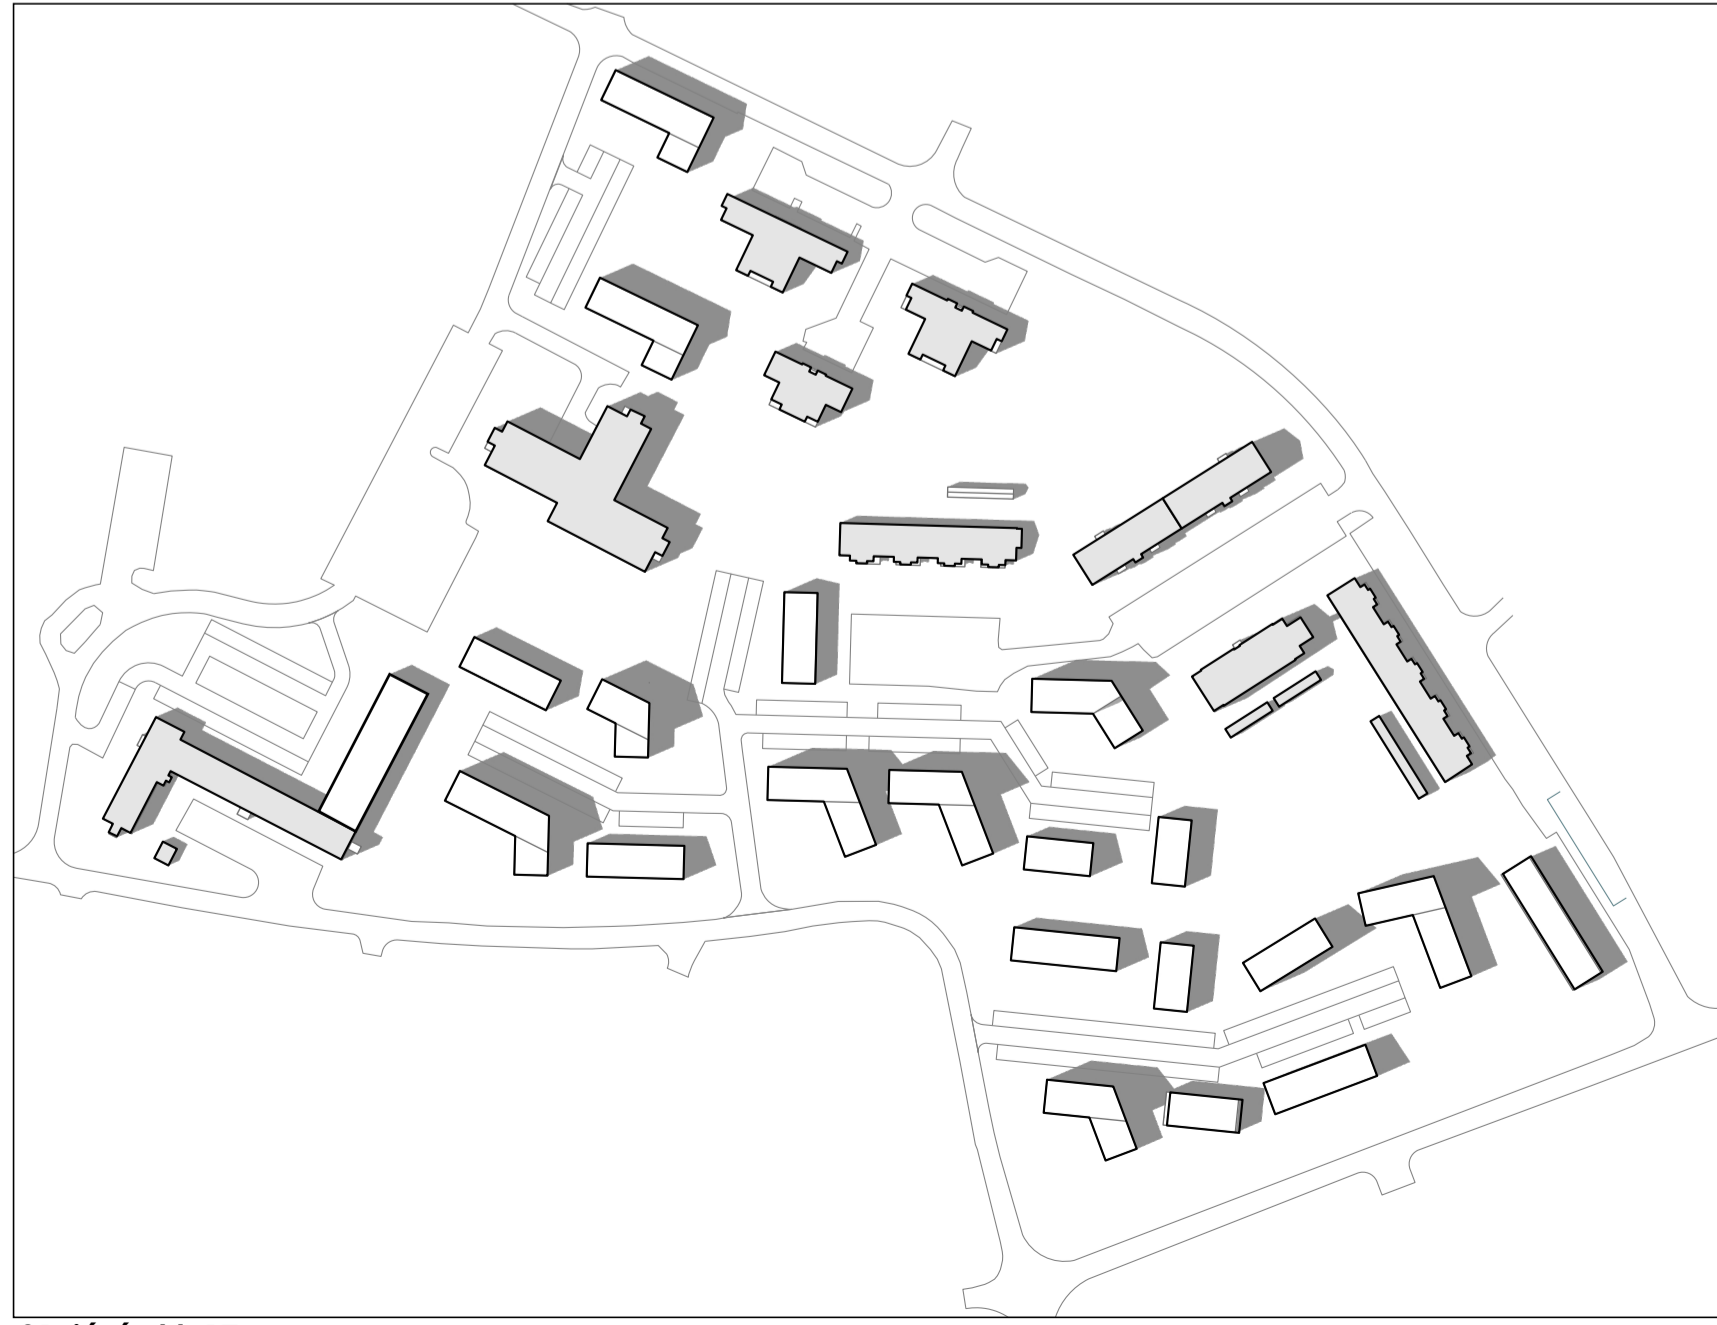

21. júní - kl. 17

Deiliskipulag þetta sem fengið hefur meðferð í samræmi við ákvæði 41. gr. skipulagslaga nr. 123/2010 var samþykkt í _____ þann ____/____/20____ og í _____ þann ____/____/20____. Tillagan var auglýst frá ____/____/20____ með afhugsanadafrestri til ____/____/20____. Auglýsing um gildistöku deiliskipulagsins var birt í B-deild Stjórnartíðinda þann ____/____/20____.

Endurskoðun	Dags.	Teikn.	Yfirf.

Breiðbrautarreitir - Ásbrú Reykjanessbær

DEILISKIPULAG			
EFNI	Skuggavarp		
MÆLIKVARDI	1:2500		
FRUMSTÆRD BLADS	A1	VERKNR	2412
TEIKNAD	BGH	TEIKN NR	101
YRIFARID	HG	ENDURSK	
DAGSETNING ÚTGÁFU	04.05.2026		

STÚDÍÓ JÆJA
 studiojaja.is
 studiojaja@studiojaja.is

ÚTGEFANDI	Bjarki Gunnar Halldórsson Hildur Gunnlaugsdóttir	kt. 060881-4139 kt. 110579-2179
-----------	---	------------------------------------