



Norður
1:100

Vestur
1:100

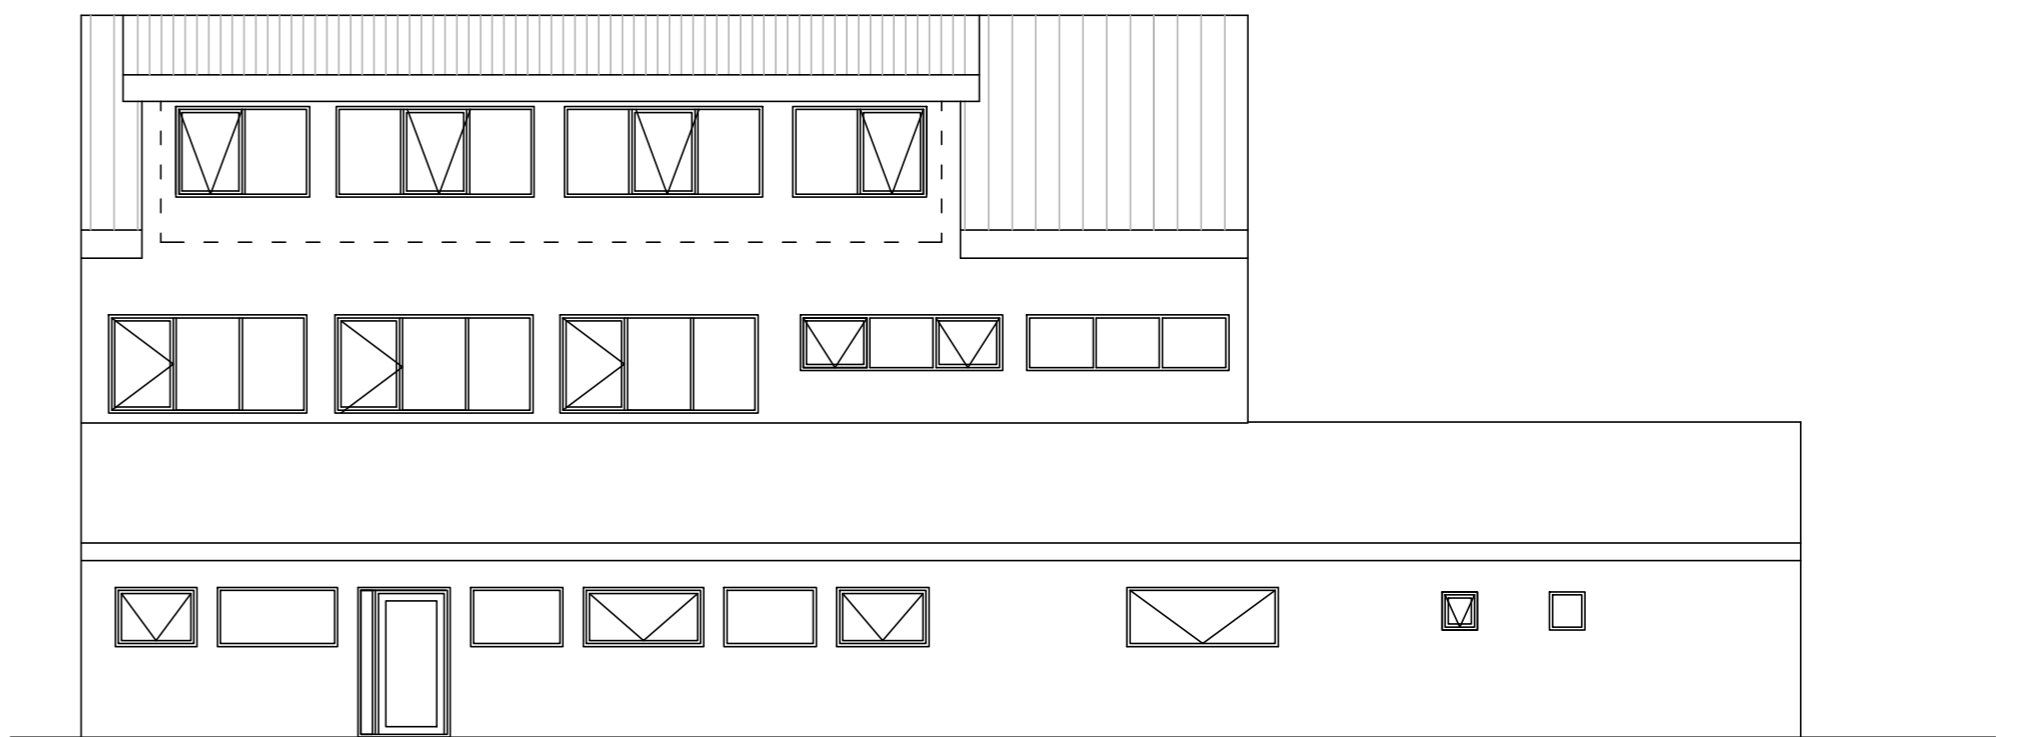

DRÖG

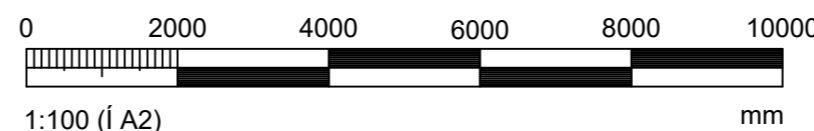

Teikningar byggja á eldri teikningum Ellerts Más Jónssonar

Hönnunarstjóri: <i>Sveinn Valdimarsson 2710663879</i>	Tölvunafn.
REYKJANESVEGUR 40, REYKJANESBÆ RIS - PÆLINGAR GRUNNMYND OG ÚTLIT	Mælikvarði
	1:100
	Teiknað
	Samþ.
Beimur ehf. Verkfræðipjónusta Sveins Vald. Suðurgarði 1, 230 Reykjanesbæ, kt. 510817-0950 Sími: 895 2710 Netf.: beimur@simnet.is Sveinn Valdimarsson MVFI kt. 271068-3879	Plottað
	04.12.2025
Teikningarnúmer	Axxxx 10-39
Breyting:	
Ath.	

