



**Útlitsmyndir - 1:100**


**Fyrir breytingu:**

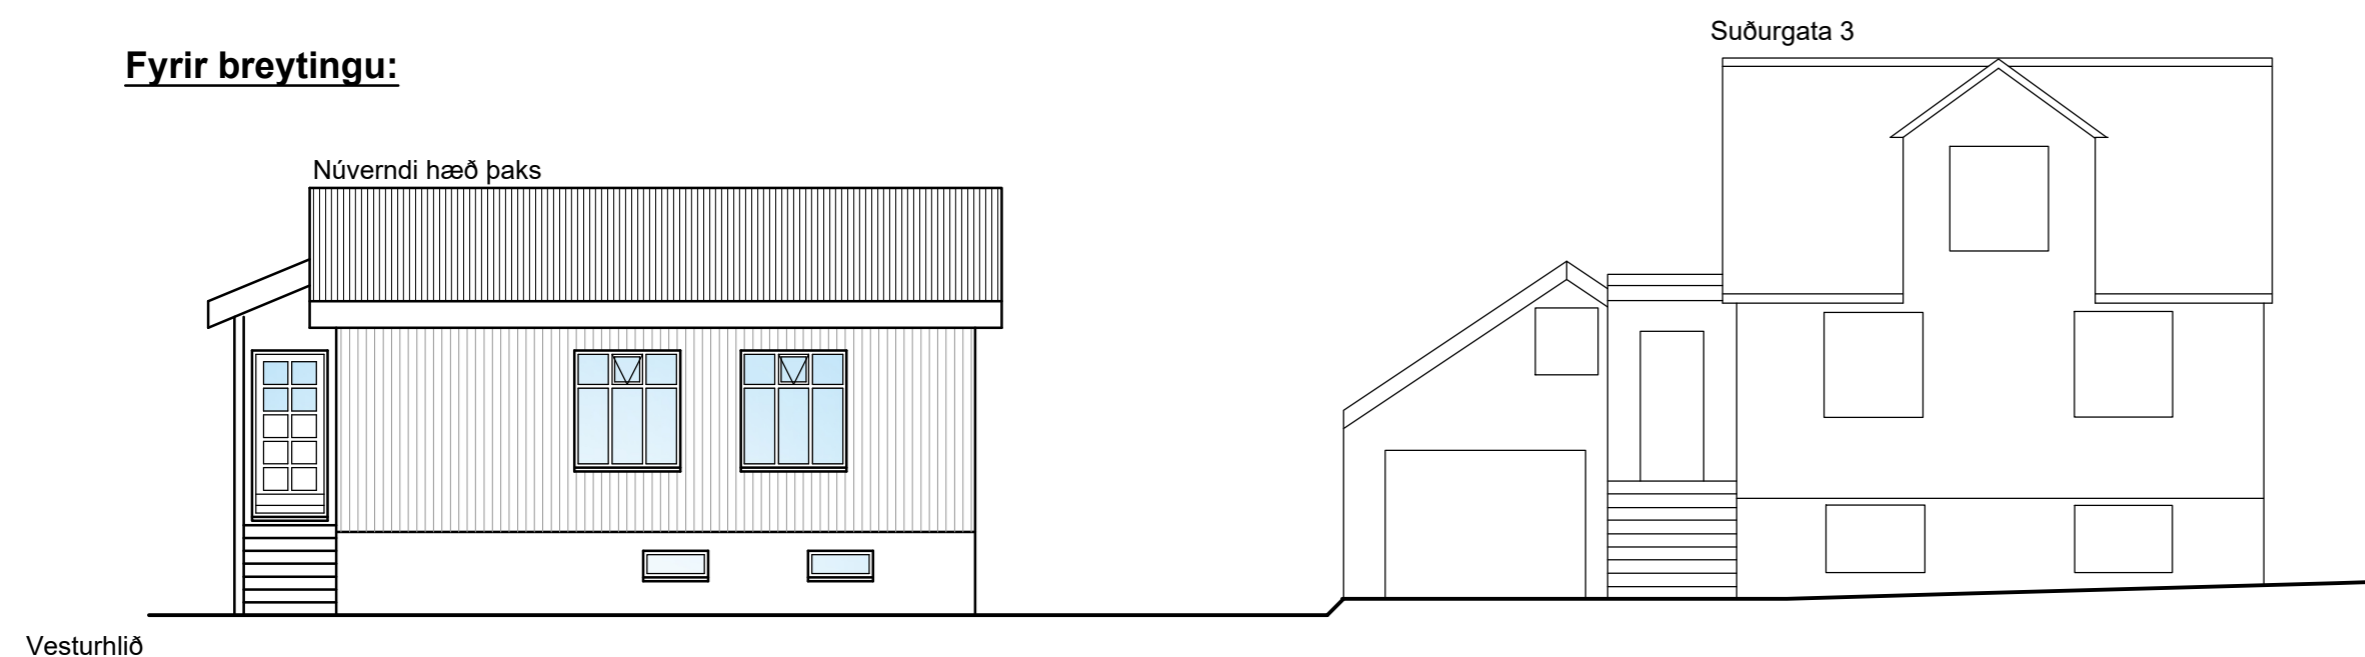


**Eftir breytingu:**

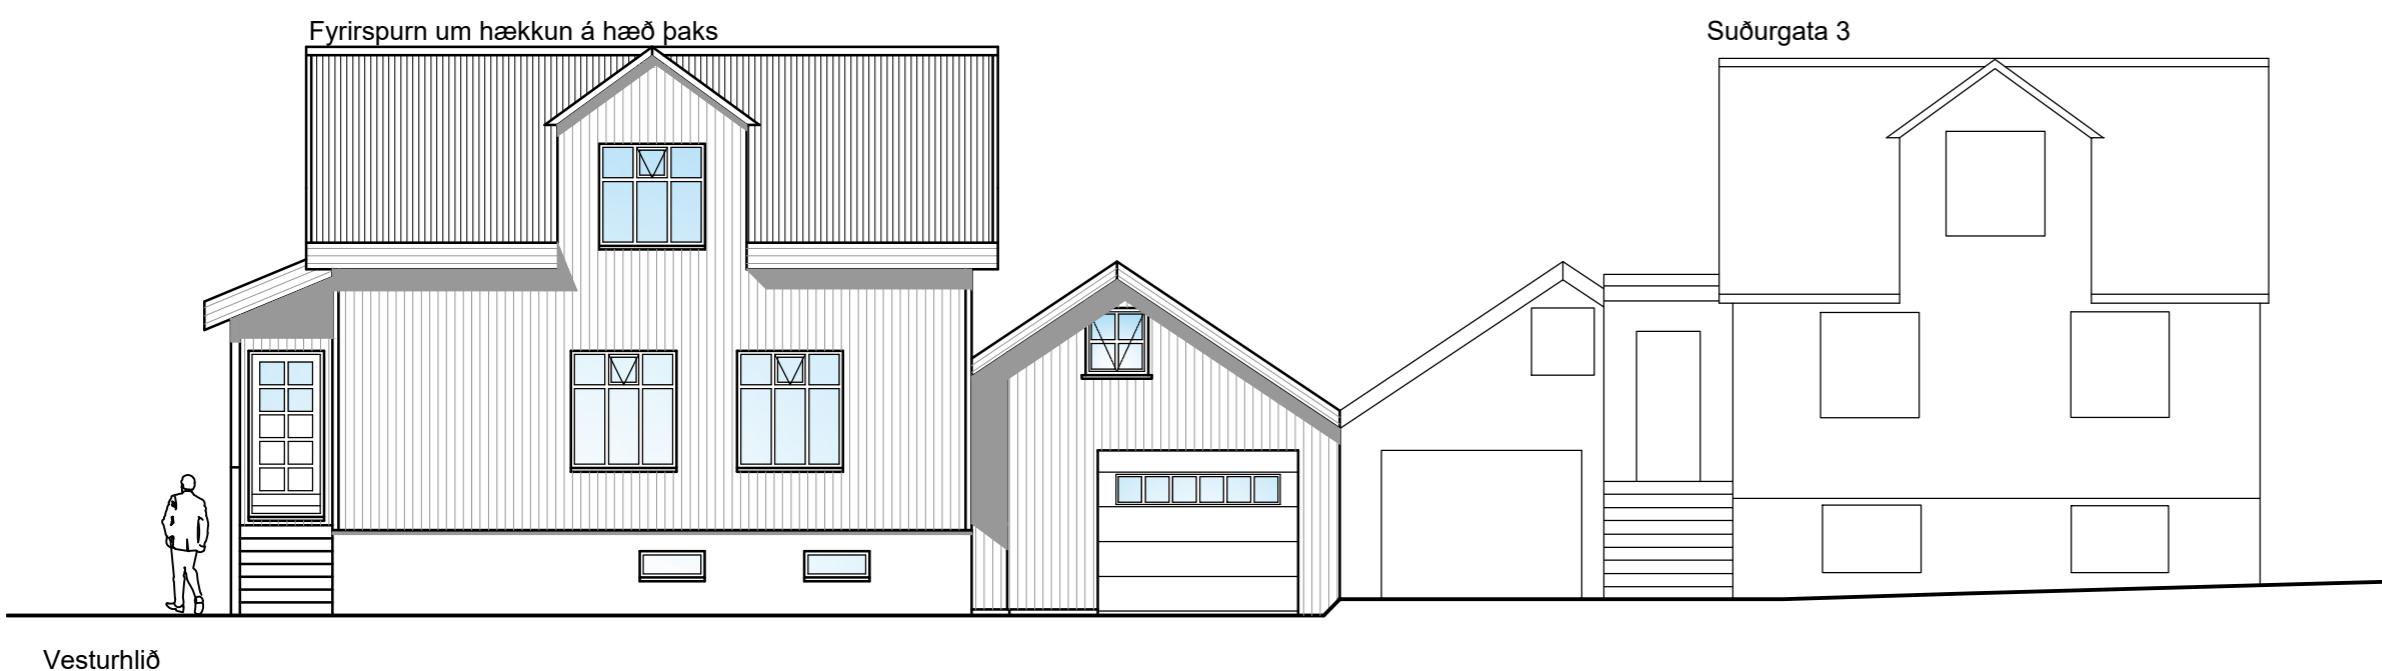


**Eftir breytingu:**

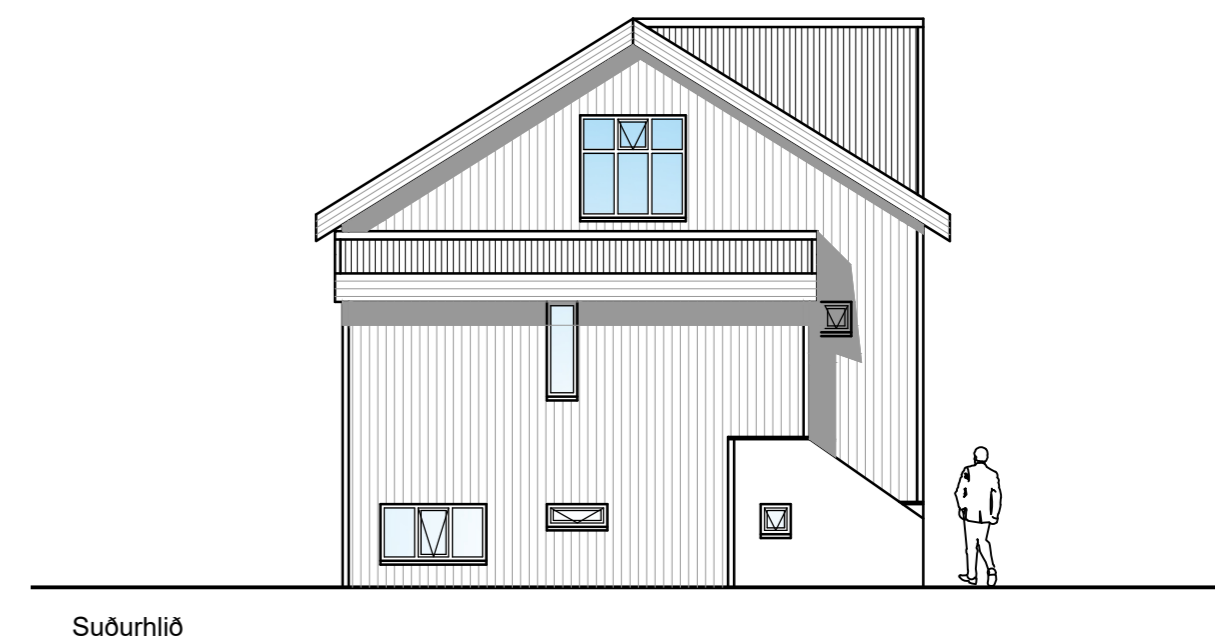

**Fyrir breytingu:**

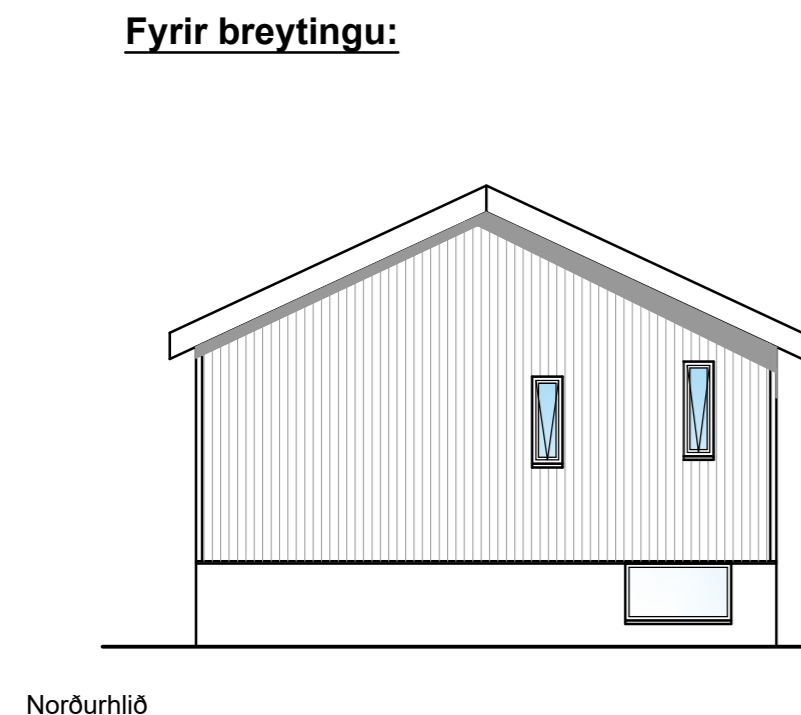


**Eftir breytingu:**

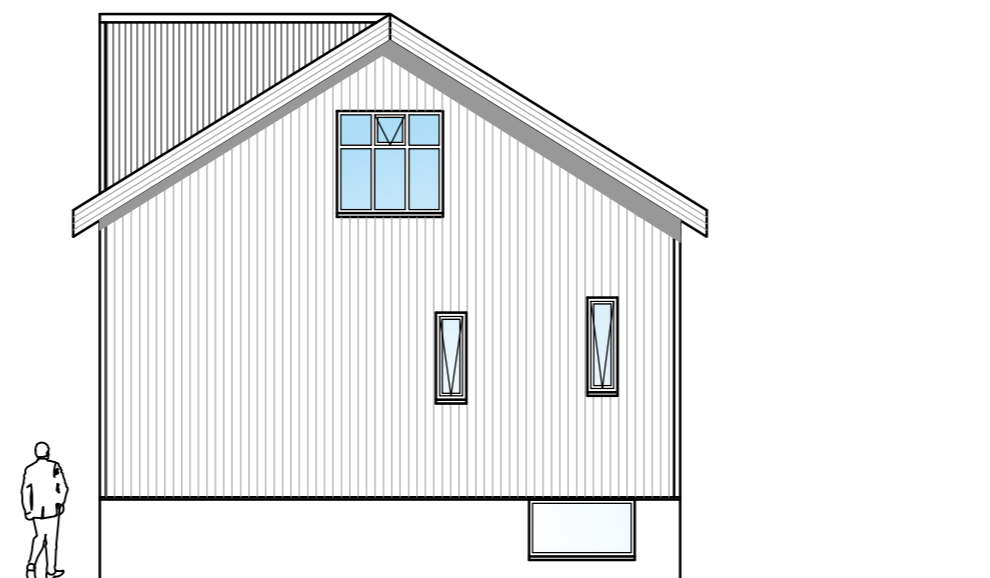

**Skýringar:**

Óskar er eftir því að fá að hækka þakið og mynda rishæð líkt og var gert á Suðurgötu 3. Við það myndi útlit götunnar verða heildstæðara og snyrtilegra með meiri tengingu við gamla bæinn. Allur grunnur hússins yrði styrktur og reynt að hafa hæð þaks svipaða og á Suðurgötu 3.

**Fyrirspurnarteikning**

-	-	-	-	-
-	-	-	-	-
-	-	-	-	-
-	-	-	-	-
Nr.	Dags.	Breyting.	Mkv.:	Samp.
Frumstærð blaðs A2			1:100	
	Dags.: 29.04.2026	Verk.nr.: VS251101	Teikn.nr.: A-130	
	Hannað: IB	Teiknað: PH	Yfirf.: IB	
 <b>VERKFRÆÐISTOFA SUÐURNESJA</b> Víkurbraut 13, 230 Reykjanesbær Veffang: <a href="http://www.vss.is">http://www.vss.is</a> Netfang: <a href="mailto:vs@vss.is">vs@vss.is</a> Sími: 4 200 100			Suðurgata 1 230 Reykjanesbær Fyrirspurnarteikning Útlit	
Samb: Ingibjör Björnsson kt:130264-2639			Hönnunarstjóri: Ingibjör Björnsson kt:130264-2639	