


2 Grunnmynd  
1:100

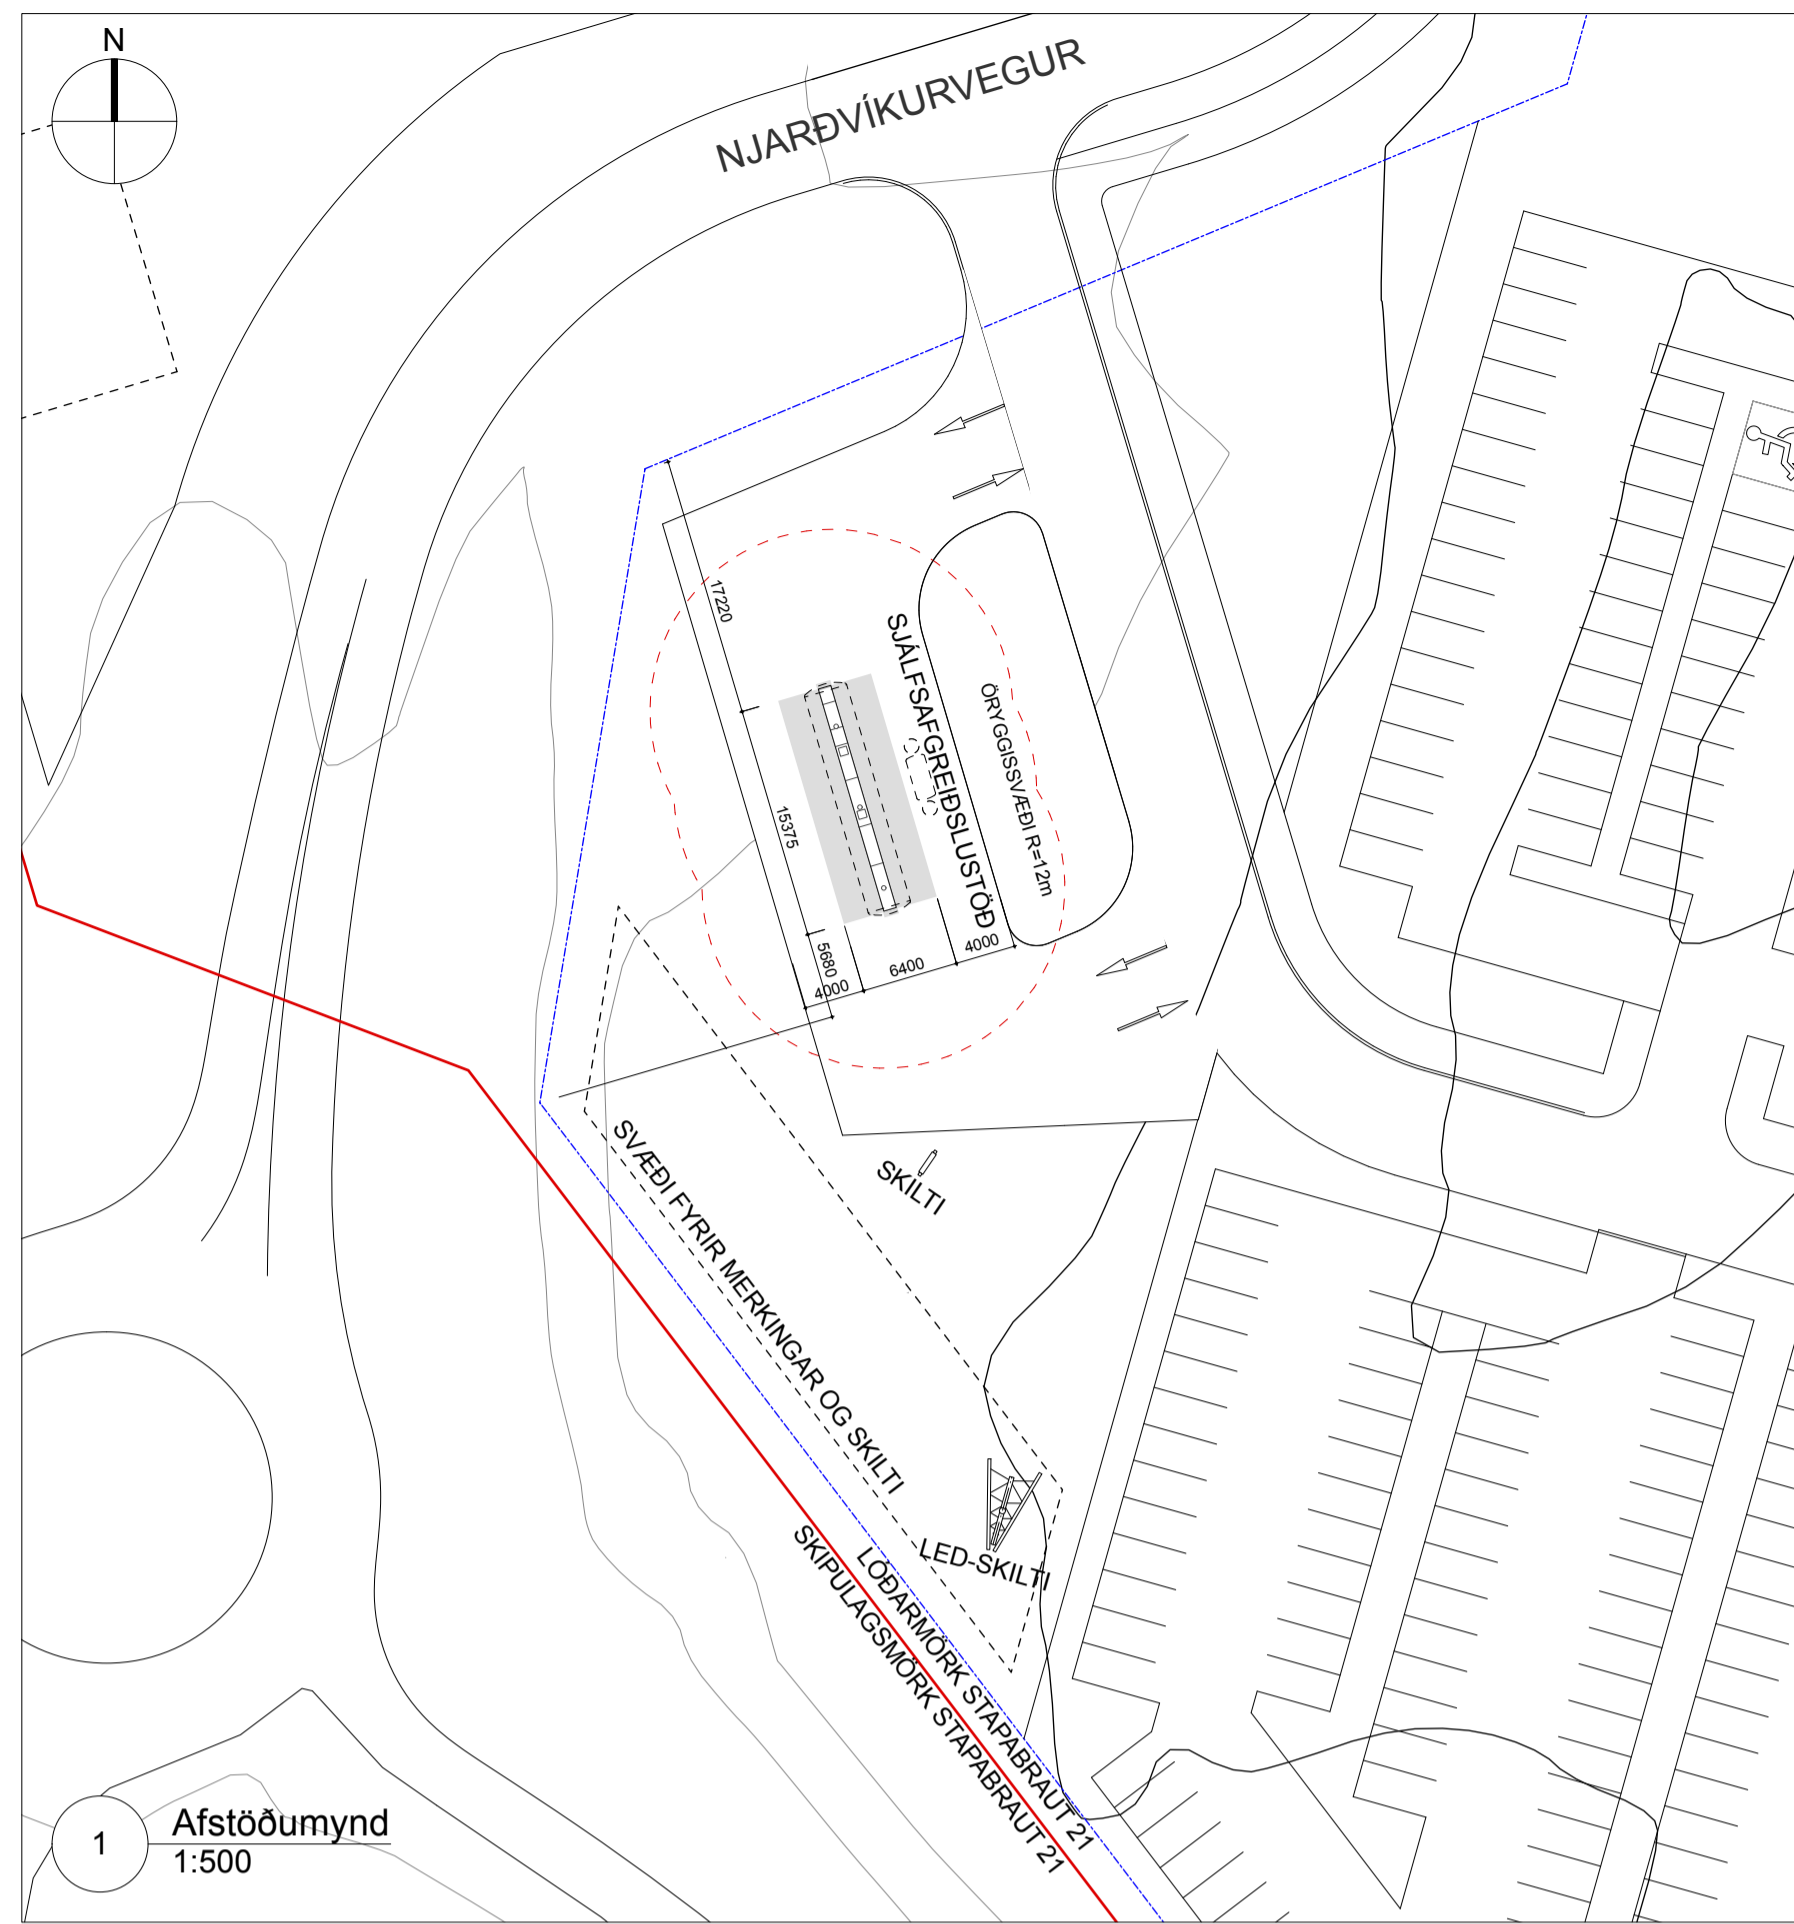

1 Afstöðumynd  
1:500

**BYGGINGARLÝSING  
VERÐUPPLÝSINGASKILT  
STAPABRAUT 21, REYKJANESBÆR  
LANDNÚMÉR: L203810**

Skilti:  
Endurnýjun og breyting á útliti verðupplýsingaskilti.  
Skiltiálotur er endurnýjaður, skipt um ljósgjafa og hann stækkaður niður fyrir upprunalegan skiltiálot.  
Burburvirki og undirstöður eru eftir sem áður þær sömu og upprunalegt skilti.  
Skiltið er með upplýsingar um eidsneytisverð og söluáðila.

Ljósgjafi verður LED og ljósfötur stækkaður um 8m2 og verður allt að 12m2 á hvorri hlið.


Hámarksljóstyrkur skiltis skal vera í samræmi við leiðbeiningar Reykjanesbæjar um rafræn skilti.  
Skiltið skal útbúið búnaði sem tryggir sjálfvirka birtustillingu.  
Öryggisstilling skiltis vegna bilunar í stýrikerfi skal tryggja að ljómi falli niður í að hámarki 4% styrk.  
Glyja (UGR) skal að hámarki vera 28 UGR

Stjórntöð skiltis er magnesíum ál skápur, vel varin við ætandi möstöðu tjöru og ryðmyndun.  
Varnarstöðull íp65/íp64. Tækjaskápur fiber skápur hxbxd 600x500x230; bres-65. Controller mctrl 300 novastar tolva. Upplausn á skjánum er 162x162 9. Refresh rate 1920 hz


Nánari útlitun á frágangi mannvirkisins er í höndum framleiðanda og uppsetningaraðila skiltisins, sem jafnframt sér um borðarþols- og raflagnahönnun.

**Ætlaður ljóstyrkur (cd/m<sup>2</sup>) verðskiltis**


Aðstæður	Hámark skv. samþykkt
Bjart úti	≤ 7.000 cd/m <sup>2</sup>
Myrkur – lítil umh.birta	≤ 50 / 200 cd/m <sup>2</sup>
Myrkur – miðlungs	≤ 300 cd/m <sup>2</sup>
Myrkur – mikil birta	≤ 500 cd/m <sup>2</sup>

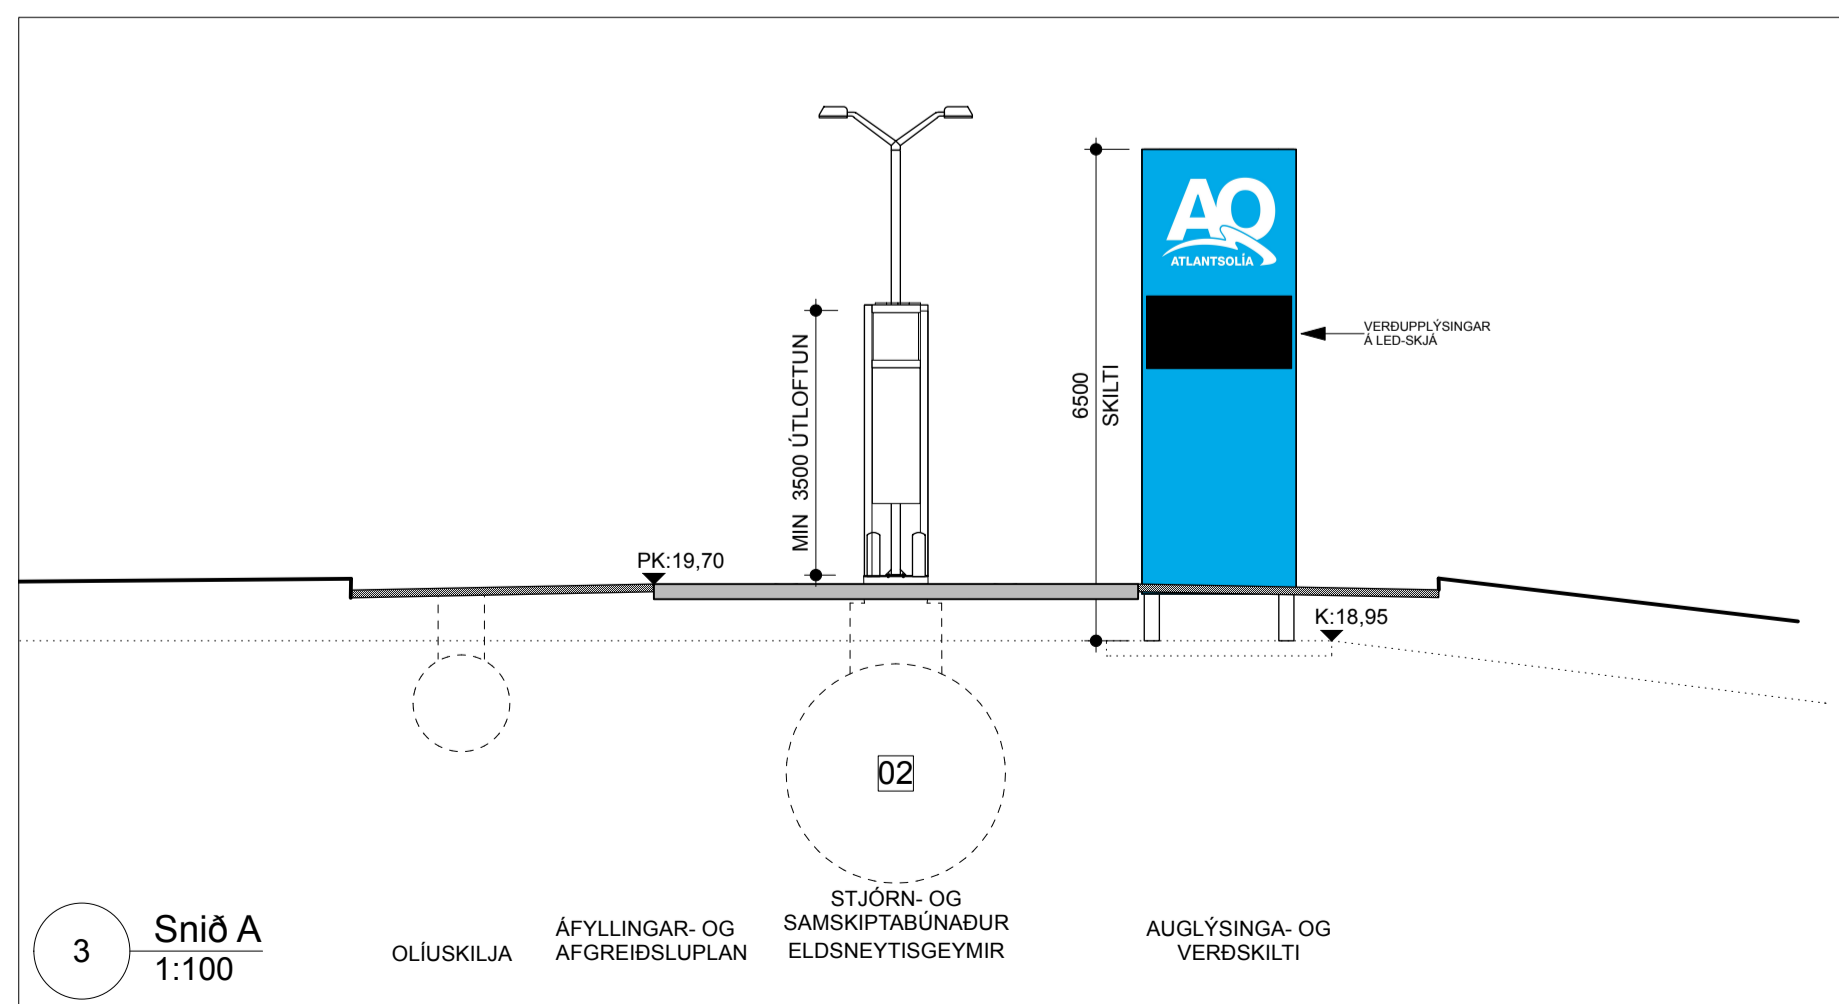

3 Snið A  
1:100

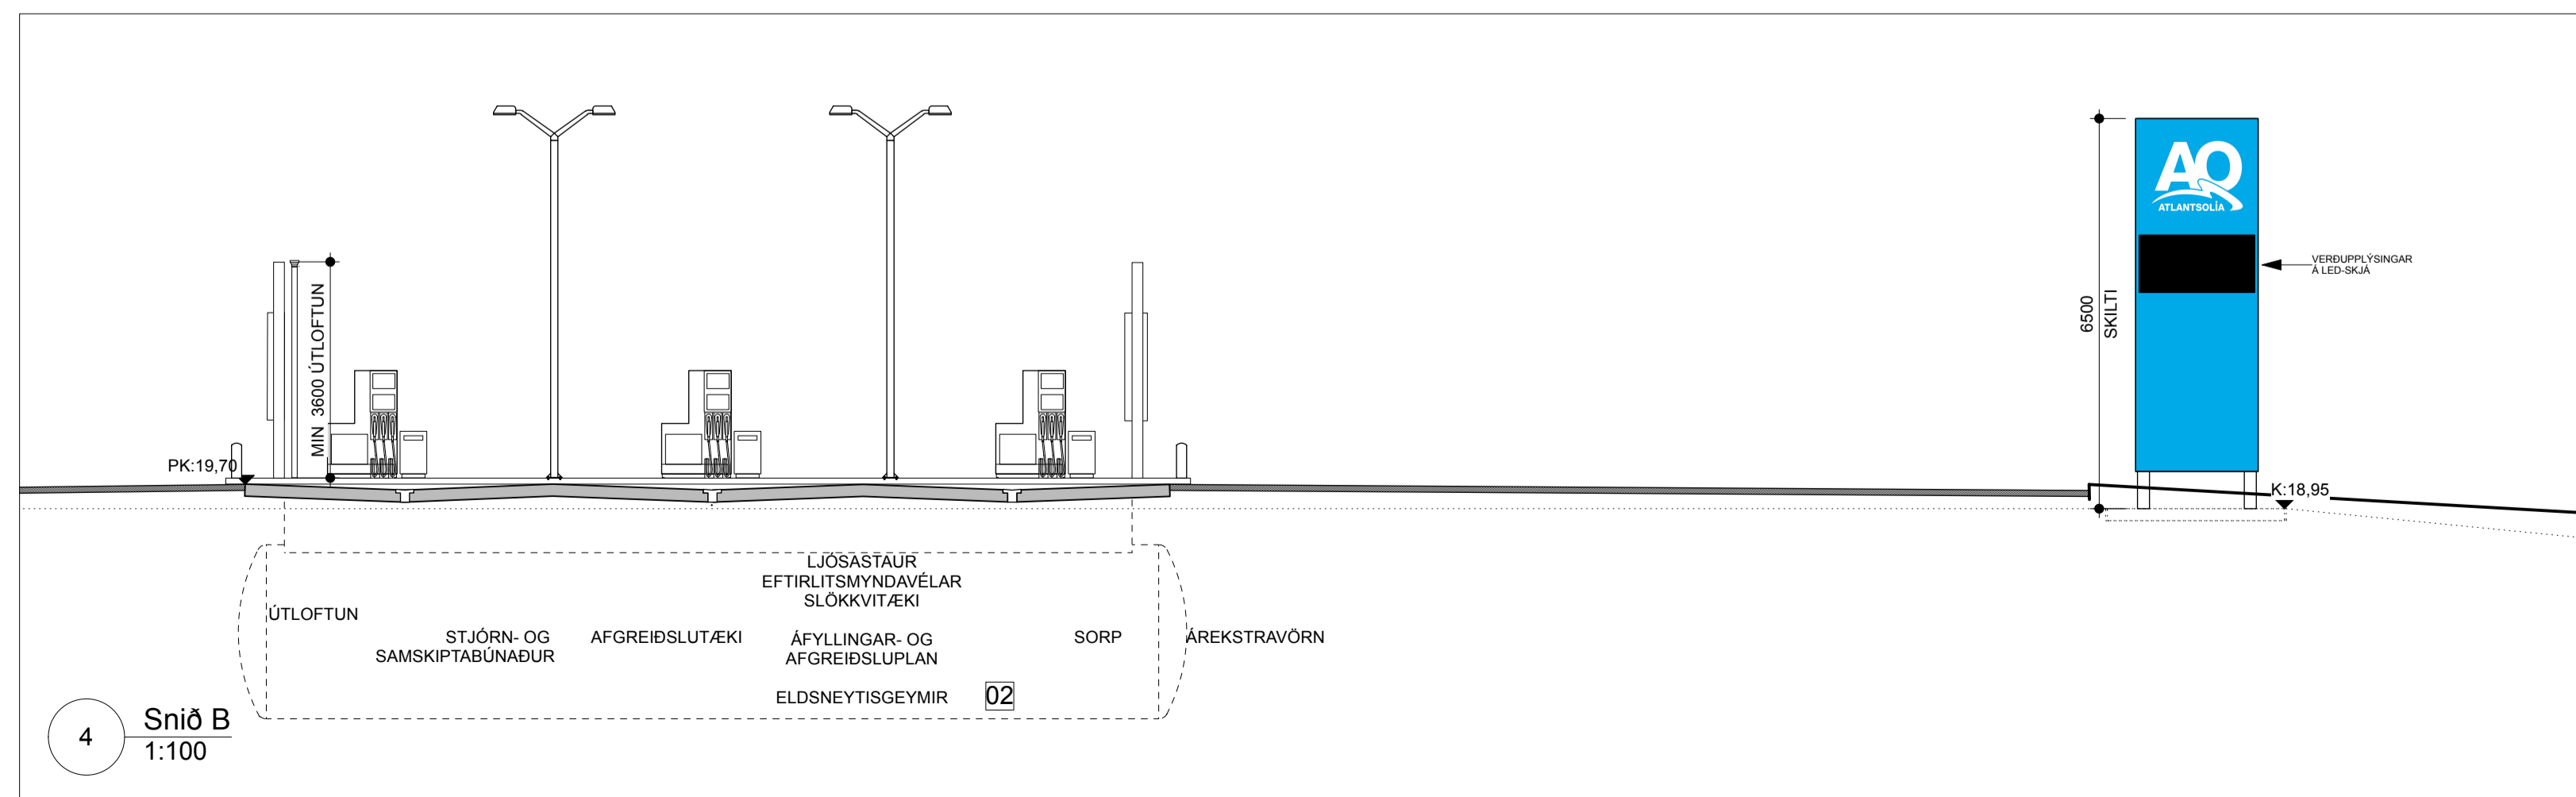

4 Snið B  
1:100

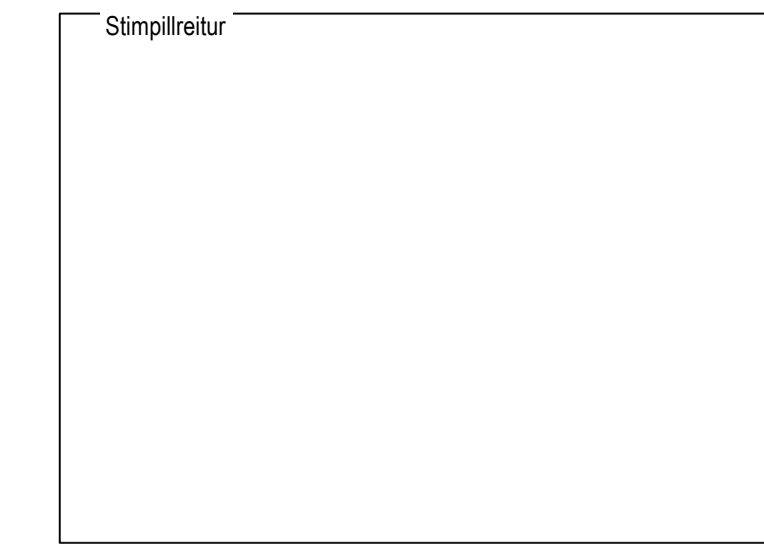

Fyrirvari: ekki skal mæla af teikningum, aðeins málsettar stærðir eru í gildi. Framkvæmdaðili skal sannaþreya öll mál á verkstæð.



A RK Umsókn um breytingu skiltis 22.1.2026 SM  
Úg Höfundur og skýring Dags Yfir.

Verkheiti : **Stapabraut 21 - Reykjanesbær 3480**  
Verknúmer : **3480**  
Teikningahætti : **Afst, gru, snið og byggingarl.**  
Mælikvarði : **1:500, 1:100 @A1**  
Áfangi : **Aðalteikning - 1 af 1**  
Dagsetning : **22.1.2026**  
Teikningarnúmer - utg : **3480 30001 - A**  
Skrárhætti : **3480-23-Stapabraut-skilti-endurnýjun.vwx**

Sigríður Magnúsdóttir 260362-6589 Arkitekt FAÍ  
Hans-Olav Andersen 120160-2069 Arkitekt FAÍ MNAL

Laugavegi 26 • 101 Reykjavík • S: 512 4200 • Www.tst.is • Info@tst.is



Teiknistofan TRÖÐ