


# BREYTING Á DEILISKIPLAGI - VALLARGATA, KLAPPARSTÍGUR OG KIRKJUVEGUR, REYKJANESBÆR.



DEILISKIPLAGSUPPDRATTUR - SAMSETT, SAMÞYKKT 01.02.2000 / 24.08.2021  
MKV. 1:500




DEILISKIPLAGSUPPDRATTUR - TILLAGA AÐ BREYTINGU  
MKV. 1:500

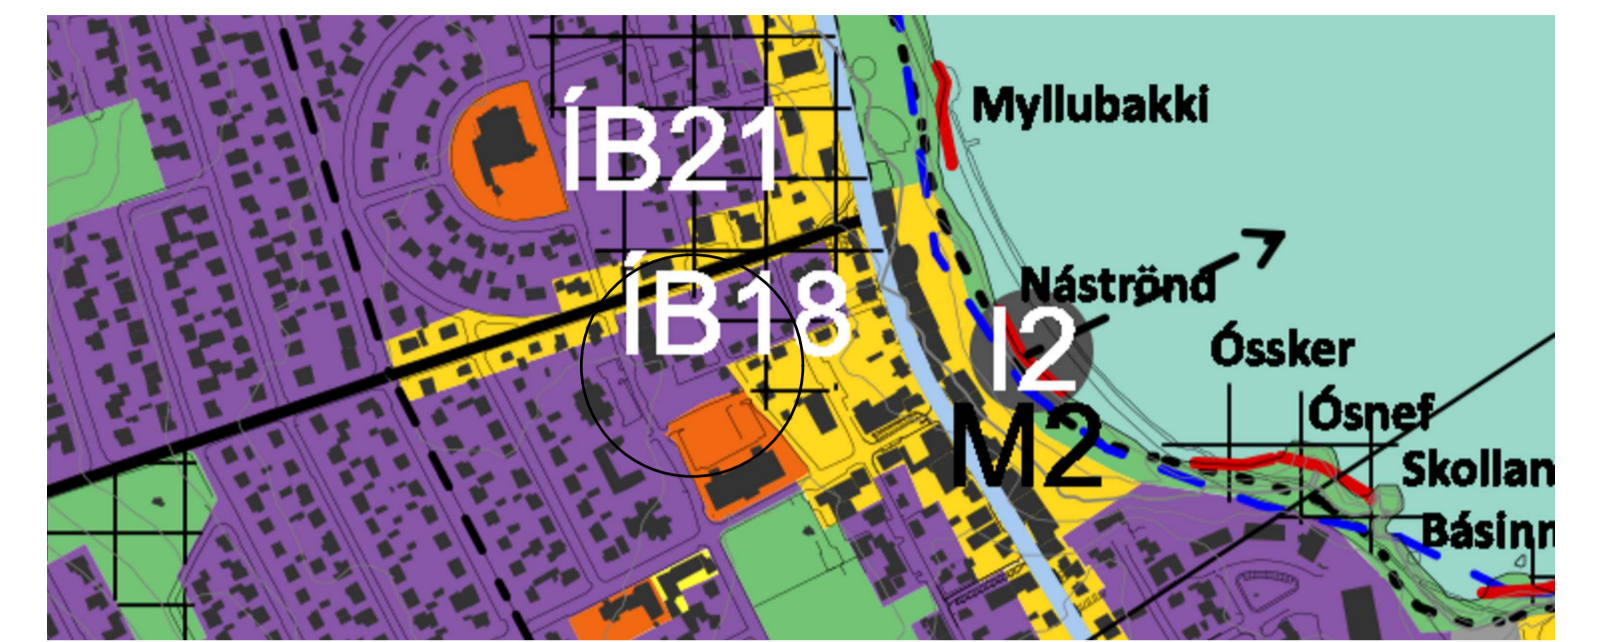


HLUTI ÚR GILDANDI AÐALSKIPLAGI 2020-2035



LOFTMYND - NÚVERANDI ÁSTAND

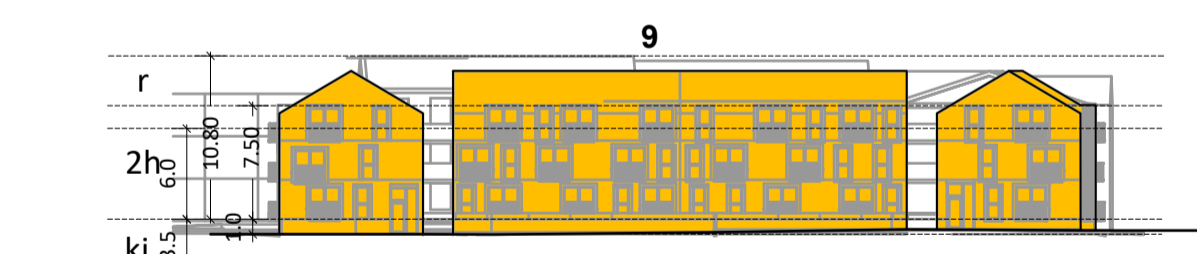

SNEIÐMYND - A, EFTIR BREYTINGU, MKV. 1:500

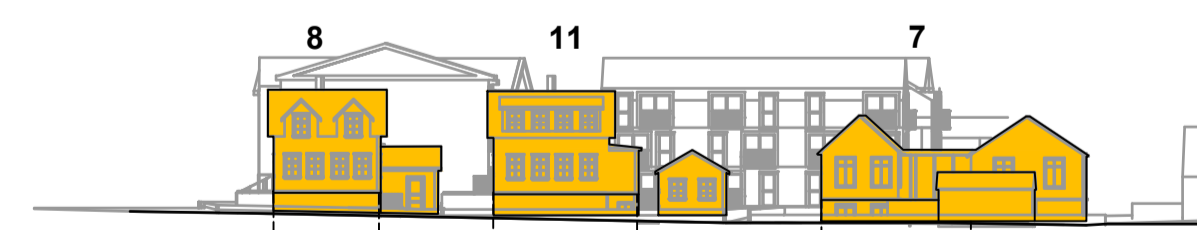

SNEIÐMYND - B, EFTIR BREYTINGU, MKV. 1:500

## SKÝRINGAR

- Deiliskipulagsmörk
- Byggingarreitir
- Lóðarmörk
- kvöð um grindverk, hæð 0,5-1m
- kvöð um gönguleið
- Byggingarreitir ofanjarðar
- Núverandi byggingar
- Íbúðarsvæði, skipulag 01.02.2000
- Niðurrif /Flutningur
- Byggingarreitir - svalir/svalagangur
- kvöð um mænistefnu
- kj, 1h, r
- ▲ Fjöldi hæða
- ▼ kvöð um inngang
- ◊ kvöð um innkeyrslu bilageymslu
- Bilastæði
- kvöð um Gróður
- kvöð um Tré

Deiliskipulagsbreyting þessi sem auglýst hefur verið skv. 1. mgr. 43. gr. skipulagslaga nr. 123/2010 m.s.br. frá

\_\_\_\_\_ til \_\_\_\_\_ var samþykkt í bæjarstjórn þann \_\_\_\_\_ 2023.

Samþykkt deiliskipulagsbreytingarinnar var auglýst í B-deild Stjórnartíðinda

ÚTG. DAGS: \_\_\_\_\_ TEKNSKÝRING / BREYTING: \_\_\_\_\_ SAMR. DAGS: \_\_\_\_\_

m.kv. 1:500 28.04.2023	Vallargata, Klapparstígur, Kirkjuvegur, 230 Reykjan.b.   101_01		
	<b>JeES</b> arkitektaur		
A1	Hönnun: JSE	Kortagrunnur: ISGRAF	Hnitakerfi: ISN 93
Skipulagsuppdráttur, sneiðmynd, núverandi ástand			Deiliskipulagsbreyting