



Tilaga að breytingu á deiliskipulagi

Dalshverfi 2. áfangi - Innri Njarðvík, Reynidalur 2

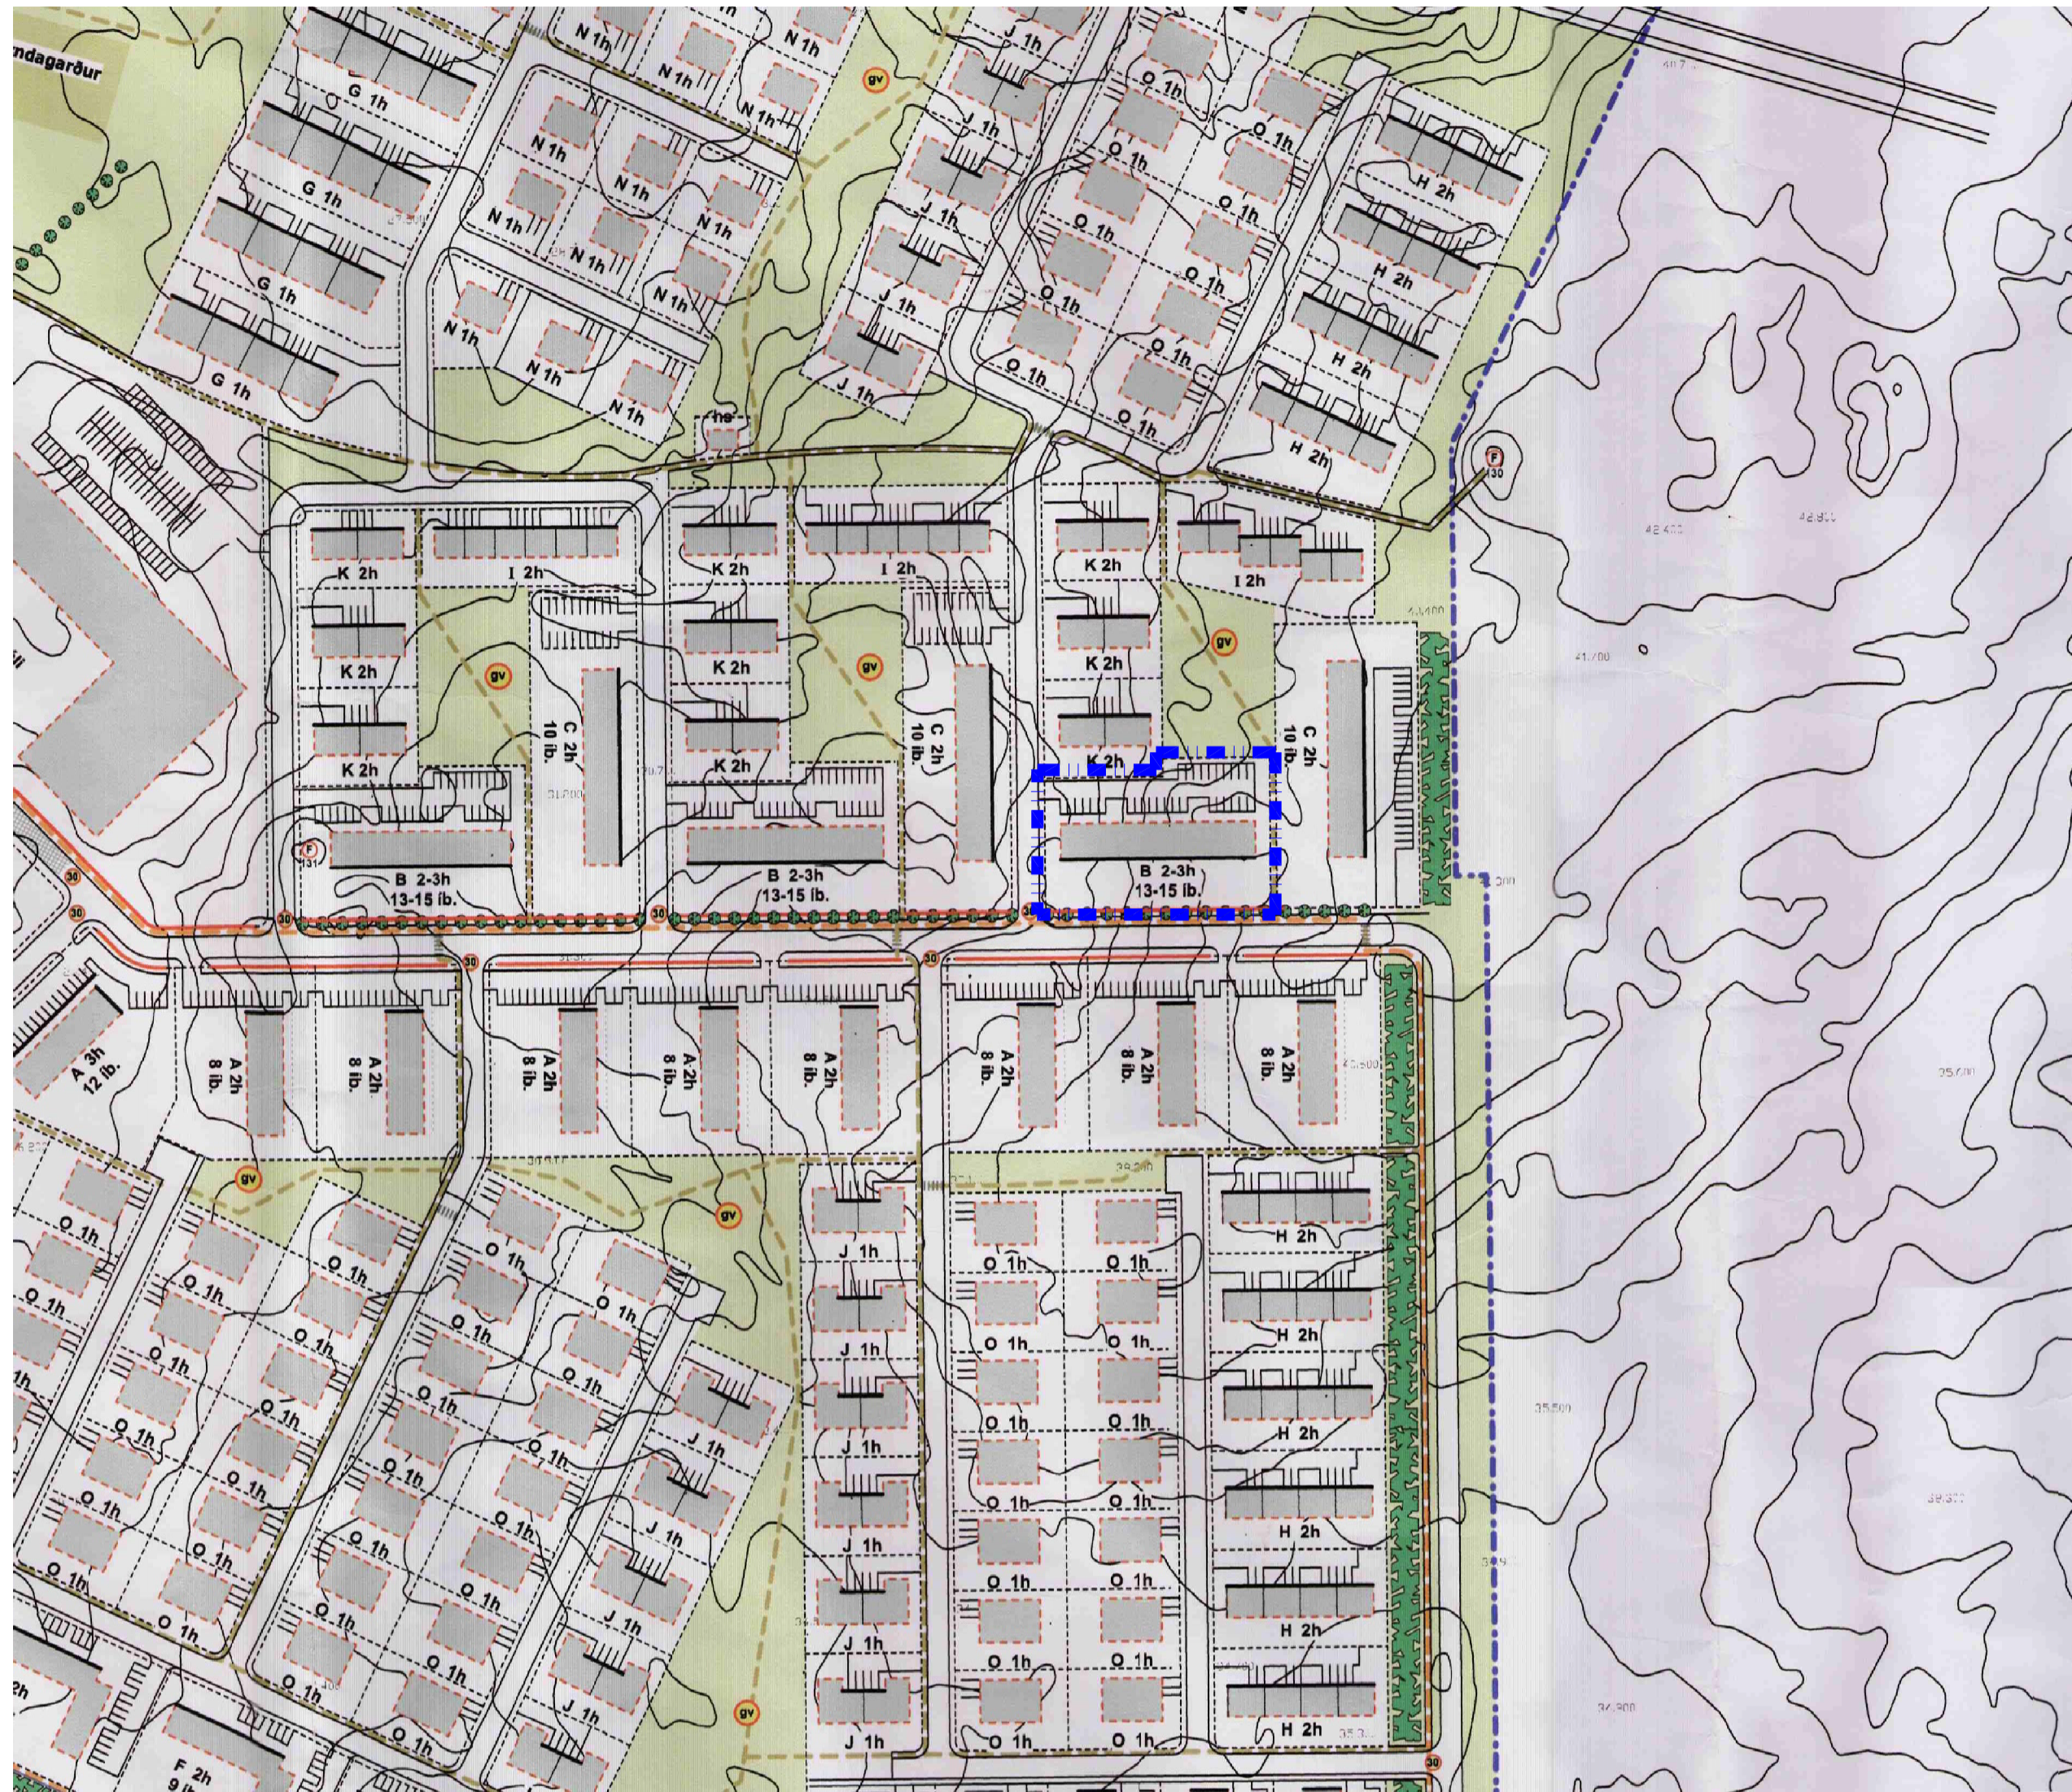


Hluti úr gildandi deiliskipulagi fyrir Dalshverfi 2. áfangi

Mkv. 1:2000

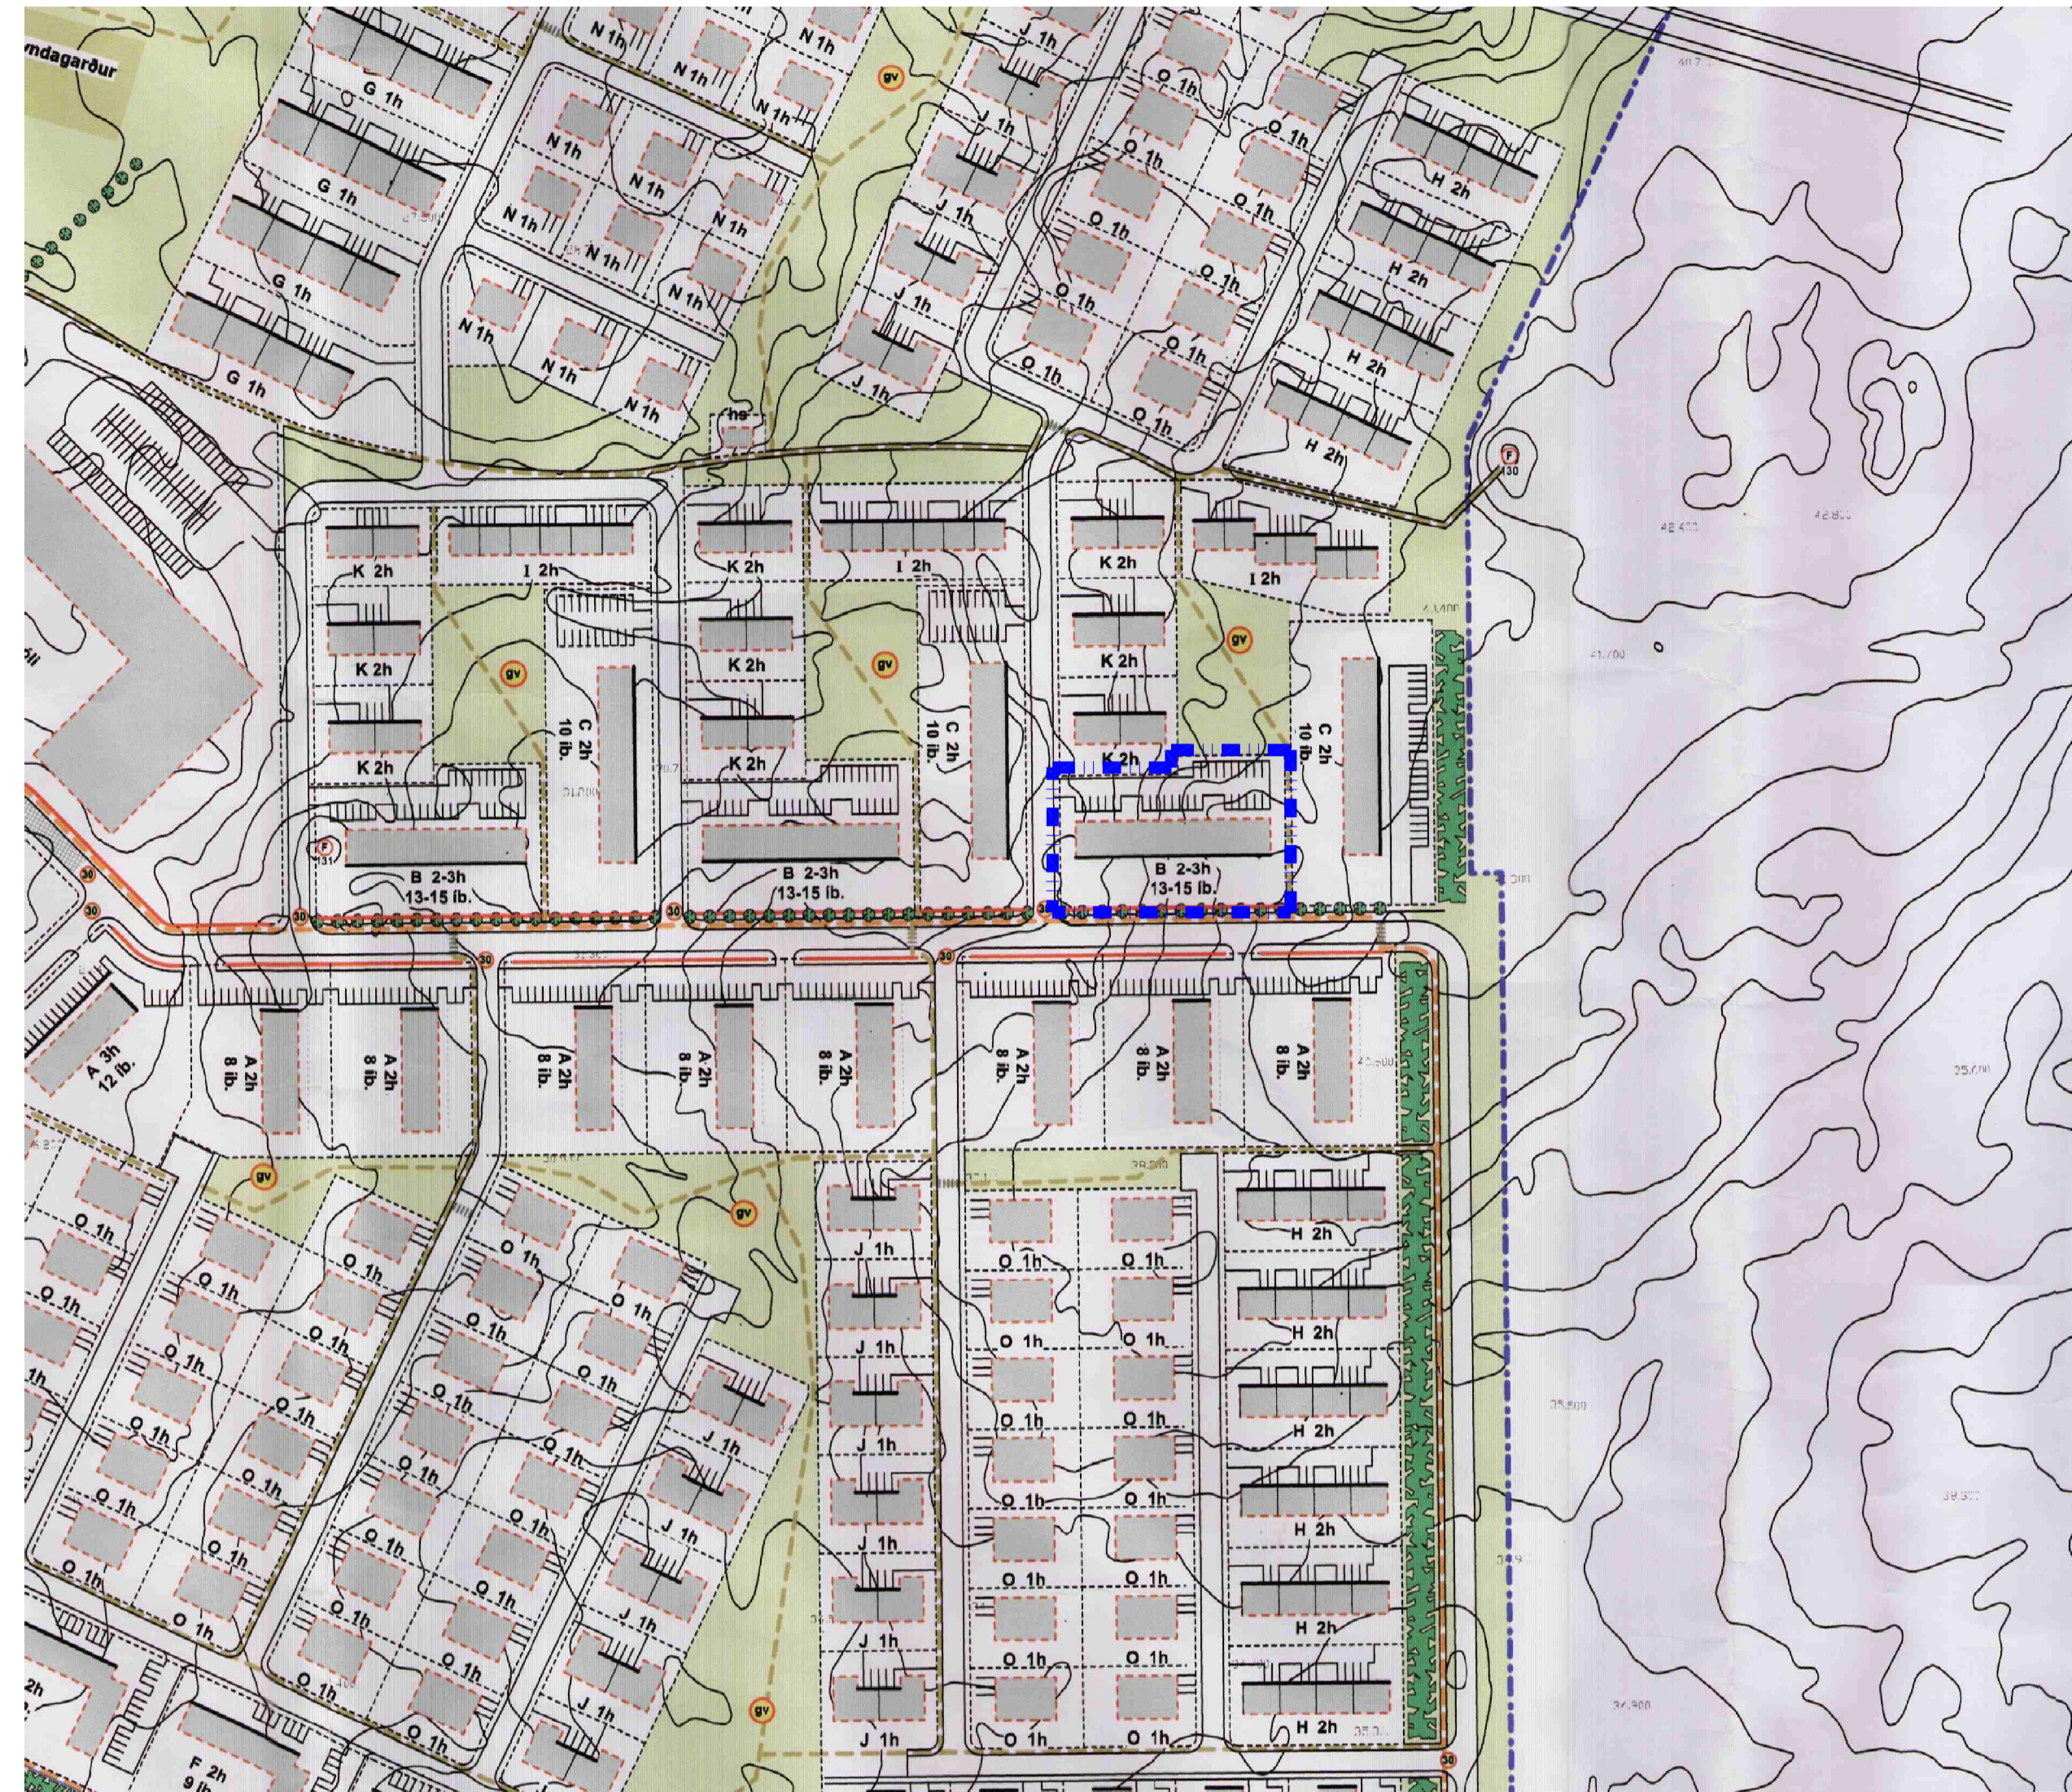

Tilaga að breytingu á deiliskipulagi

Mkv. 1:2000

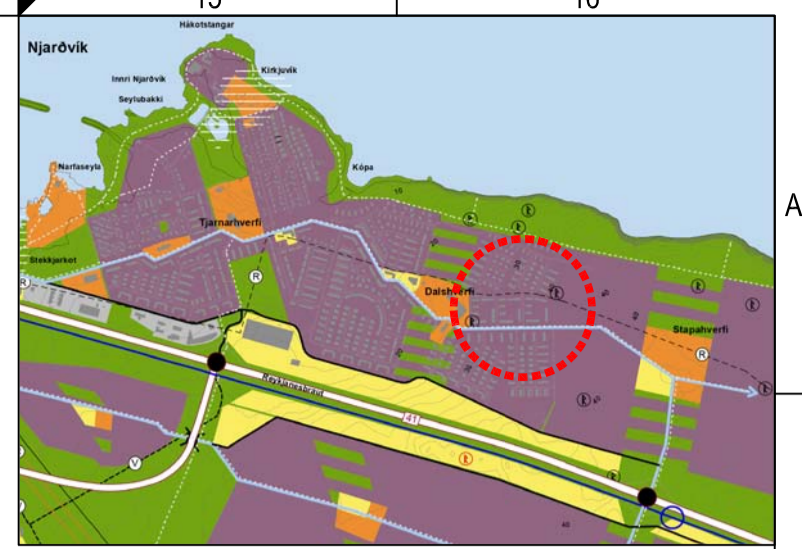

Hluti af aðalskipulagi Reykjavíkur 2008-2024




Deiliskipulagsbreyting þessi sem fengið hefur meðferð í samrámi við ákvæði 1. mgr. 43. gr. skipulagslaga nr. 123/2010 var samþykkt í á þann _____ 20__.

Tillagan var auglýst frá _____ 20__ með

athugasemdafrest til _____ 20__.

Auglýsing um gildistöku breytingarinnar var birt í B-deild

Stjórnartíðinda þann _____ 20__.

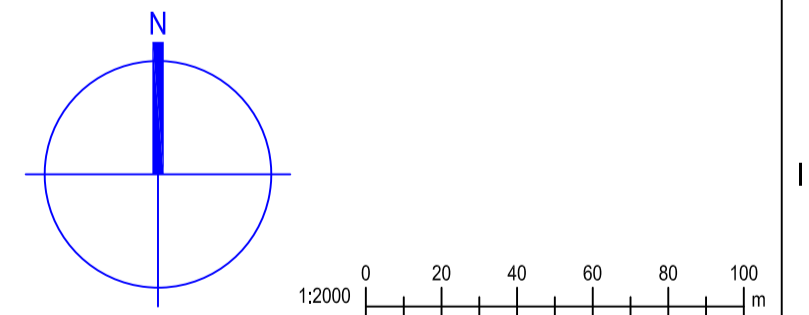

KRark Kristinn Ragnarsson arkitekt ehf.
Hilöðsmán 19, 201 Kópavogur, Ísland
Sí. 594-2255 - Fax. 594-4225
Sí. 591298-3589 - www.krark.is - krark@krark.is

Dalshverfi 2. áfangi

Innri Njarðvík

Landnúmer: 210432 Staðgreinir: 2000-5-70030020

Fjölbýlishús

Tilaga að breytingu á deiliskipulagi

Deiliskipulag

Hönnun: VP-S Verknúmer: 16089IF

Verkefnastjóri: VP-S Mælikvarði: 1.2000

Teiknaði: VP-S Málverk: 12.06.2018

Yfirfari: KR Blað: Útgáfa:

Samþykkt: Kristinn Ragnarsson U101 01
Kl. 120944.2669

Greinargerð

Í gildi er samþykkt deiliskipulag fyrir fjölbýlishúsaðlöna við Reynidal 2 sem tilheyrir Dalshverfi innri Njarðvík.

Farið er fram á breytingu á samþykktu deiliskipulagi.

Breytingin gerir ráð fyrir því að íbúða fjöldinn verði hækkaður úr 16 íbúðum í 19 íbúðir, bilastæðafjöldi fer úr 1.8 í 1.6 á íbúð, bilastæða þörf er 31 stæði á lóð.

Að öðru leyti gilda áfram sömu skilmálar.



TEIKNING Í VINNSLU
EKKI TIL NOTKUNAR Á BYGGINGARSVÆÐI

Tákn

Útg.	Dags.	Lysing	Nafn
------	-------	--------	------

KRark Kristinn Ragnarsson arkitekt ehf.
Hlíðasmári 19 - 2.hæð · 201 Kópavogur · Ísland
S. 564.2255 · Fax. 544.4225
Kt. 581298.3589 · www.krark.is · krark@krark.is

Reynidalur
Njarðvík

Landnúmer: L210432 Staðgreinir: 2000-5-70030020
Fjölbýli

Fylgiskjal/Deiliskipulags tilaga

Deiliskipulag	
Hönnun: KR	Verknúmer: 18034IF
Verkefnastjóri: KR	Mælikvarði:
Teiknað: VPS	Dagsetning: 12.06.2018
Yfirfarið: VPS	Blað: Útgáfa:
Sampykkt:	D001
Kristinn Ragnarsson Kt. 120944.2669	