


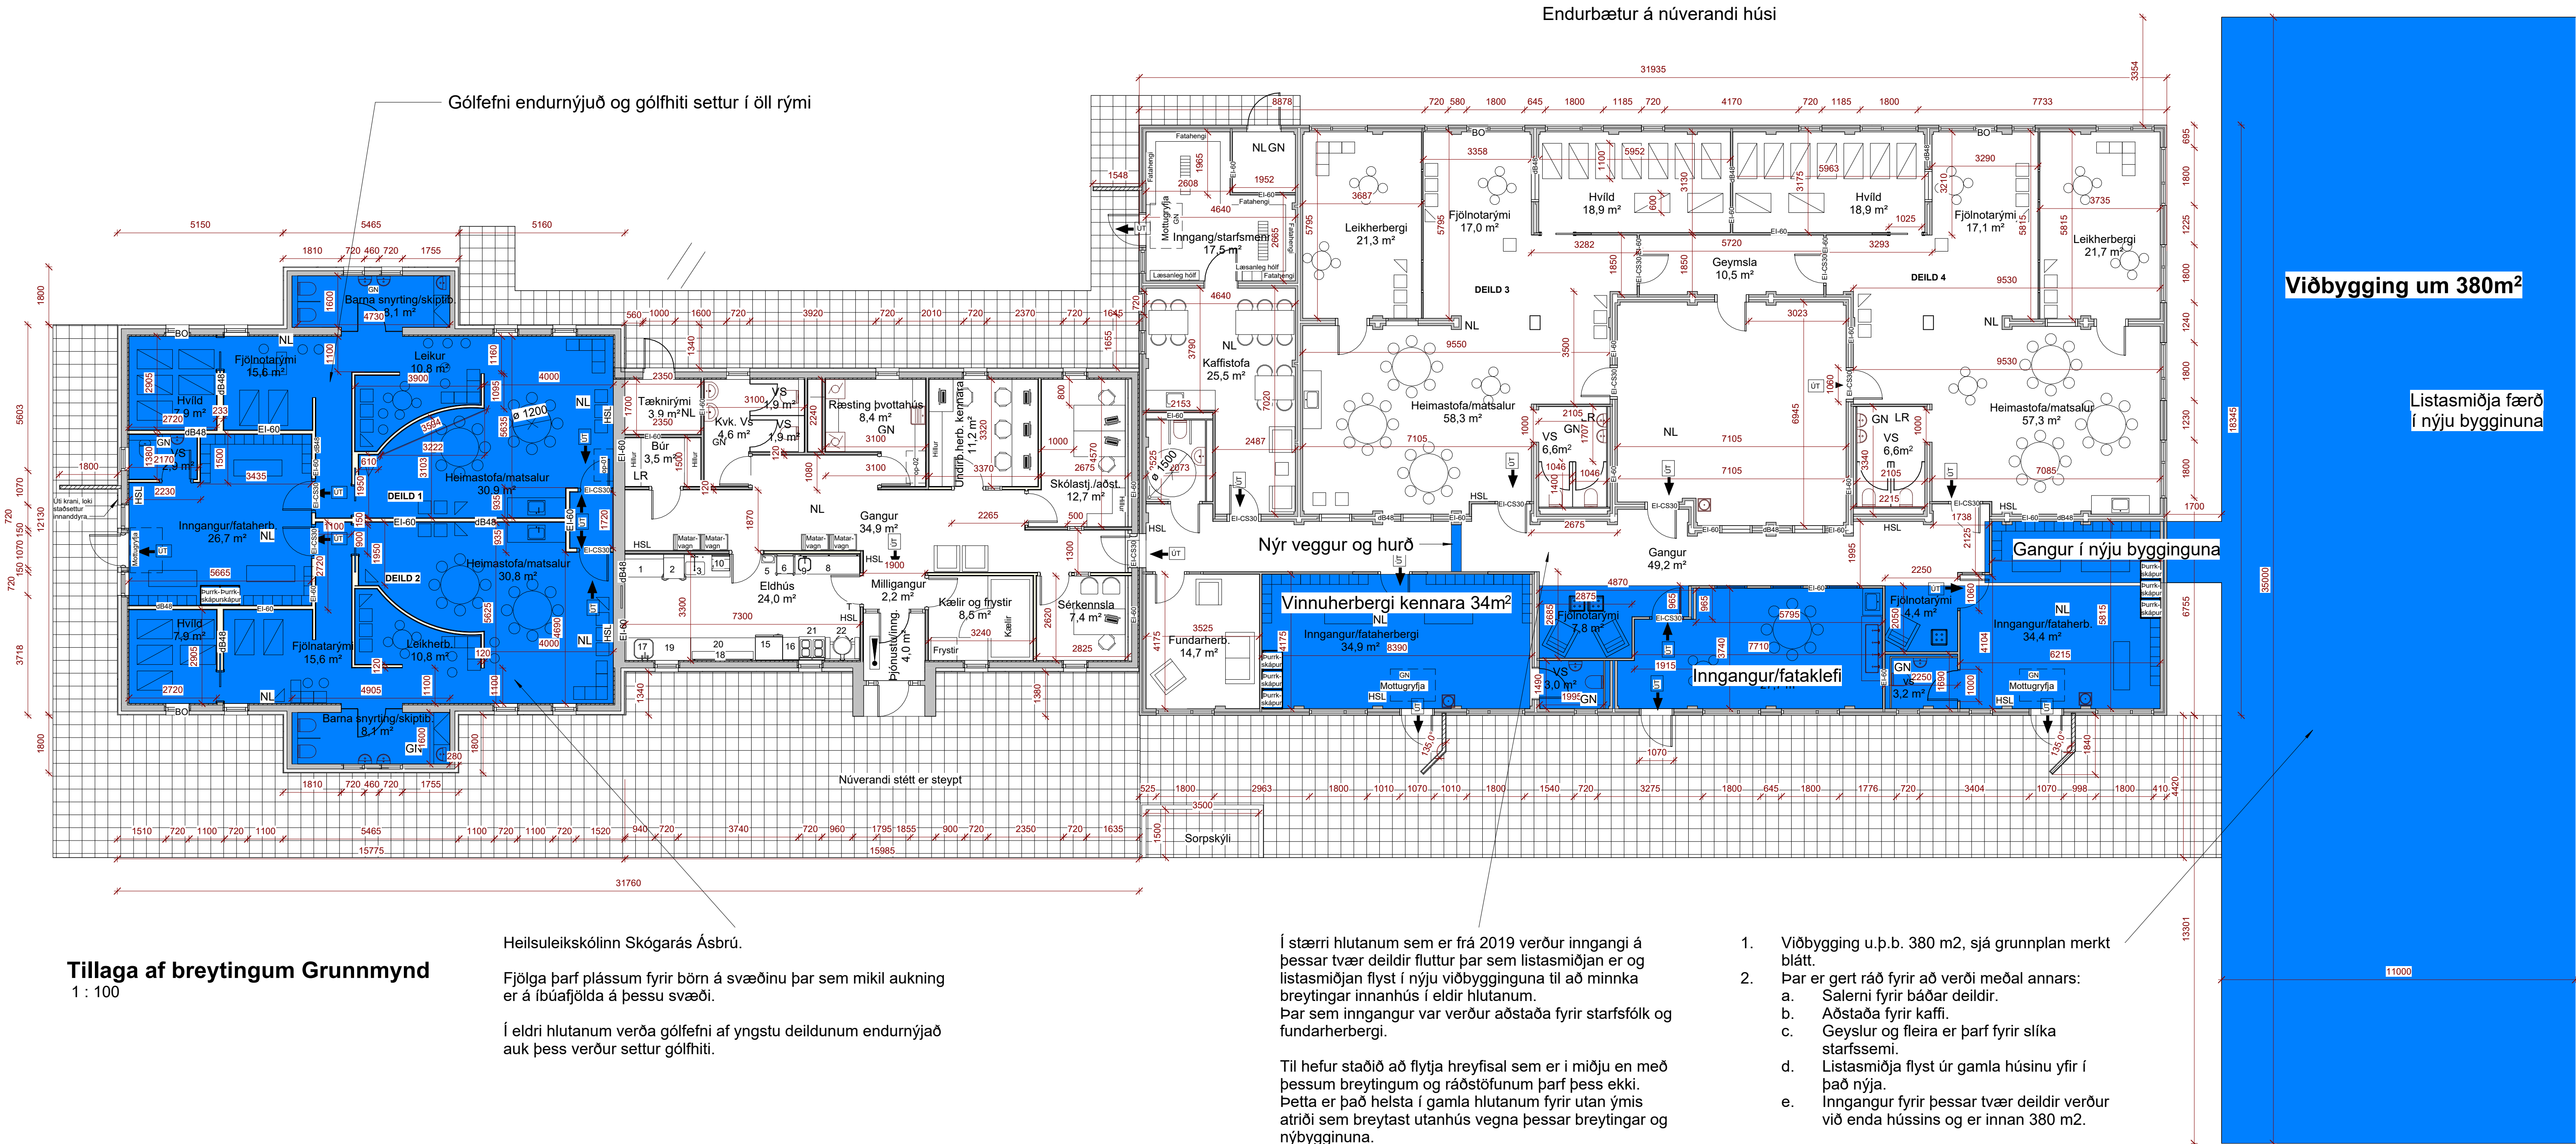

Tækniþjónusta SÁ ehf

Hafnargata 60
230 Keflavík
Sími: 421-5105
sigurdur@t-sa.is

Skógarbraut 932
Reykjanesbær

Tillöguteikning
Grunnmynd

Hannað SÁ / ÞG

Teiknað ÞG

Yfirfarið Dags. 17.12.2024

Mvk. 1:100 nr. 671-127

Hönnunarstjóri kt.

Hönnuður kt. 020370-4599

forhollu gólfhiti