

**SKILGREINING:**

	ÖBREYTT
--	---------

**SKÝRINGARTEXTI:**

- BO - Björgunarpop
- GN - Gólfhrúðarfall
- HL - Handlaug
- HST - Handstökkvitæki
- LR - Lokað rými / Loftþræsing
- UV - Uppþrottavél
- ÖG - Öryggisgler
- PV - Þrottavél
- PJ - Þunfari
- REIxxEiix - Brunaskil
- EI2 30-CSm - Hurð brunastök Hurð hjóðkröfra
- EW xx - Takmörkun á hitageisla
- 880 / 2200 - Gatmál hurða (BxH)
- 0101 - Rýmisnúmer
- GK.00.00 - Gólfkúli á grunnmynd
- GK.00.00 - Gólfkúli á sniði / ásynd
- R - Reykskyrjan
- UT → - Merktur útgangur
- - Hljóastöflotur (1300/1500/1800 mm)
- - - - - REI / EI 60
- - - - - Byggingarmerkur
- - - - - Lóðarmörk

ATH-Allt gler sem nær niður að gólf skal vera öryggisgler og uppbygging (Hert og/ða samlimt) aðlögðu aðstæðum.

Útg. | Skýring | Breyting | Daga. | Tíðni | Vírfrátt



1. HÆÐ - NÚVERANDI  
1: 75

Öll mál eru í mm. Mælió ekki af teikningum. Öll mál athugið á staðnum. Ósamræmi í teikningum og vafaatriði skal tilkynna arkitektum

**I VINNSLU**  
EINVI. NOTKUNAR- & BYGGINGARFRÆÐI

MKV.: 1:100 01.03.2026	Vallarbraut 20, 260 Reykjanæsbær	401 -
	HÖNNUN: JSE	
	Jón Stefán Einarsson kt. 270978-3609 fsi jees@jees.is - sími: 616 9466 - www.jees.is	<b>JeES</b> arkitekta
A1	NIBURRIF	NÚVERANDI - GRUNNMYND

- SKILGREINING:**
- RIF HURDA, INNRETTINGA OG TÆKJA
  - RIF VEGGJA
  - RIF Á GÓLF- OG LOFTEFNI
  - ÓBREYTT

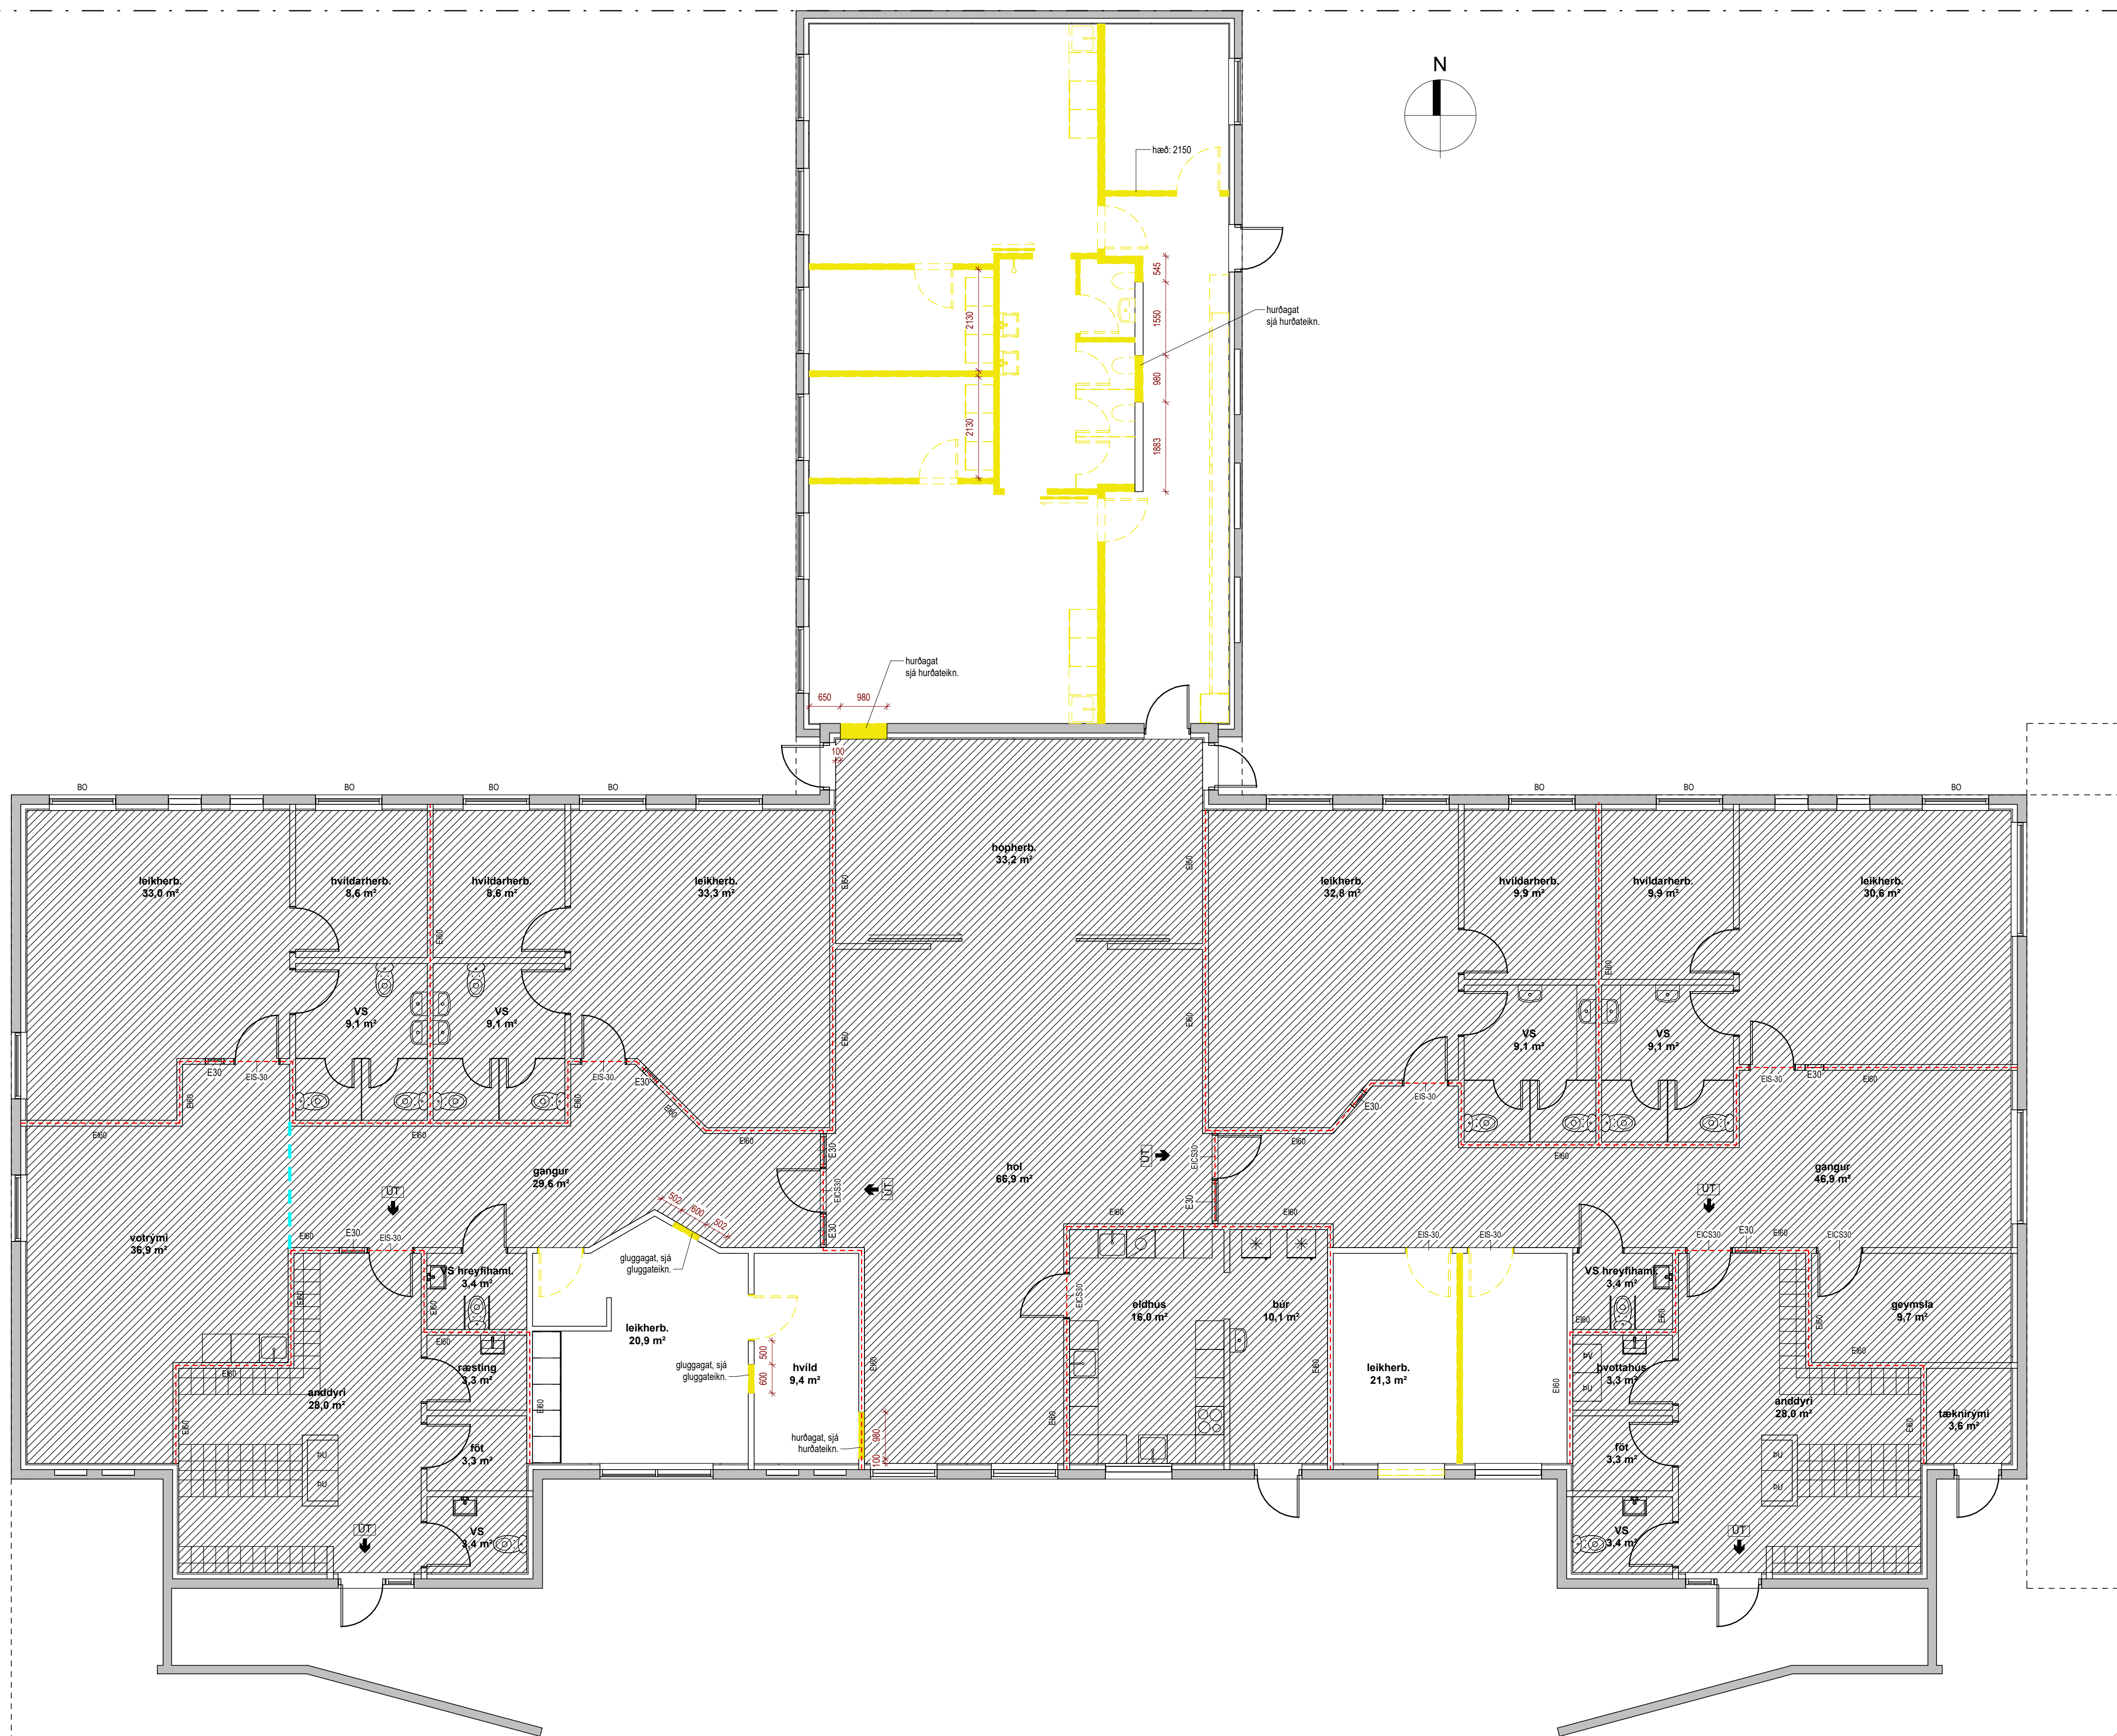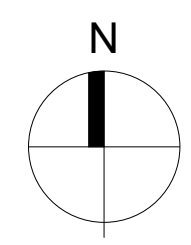



1. HÆÐ - NIDURRIF - GRUNNMYND  
1 : 75

Öll mál eru í mm. Mælió ekki af teikningum. Öll mál athugið á staðnum. Ósamræmi í teikningum og vafaatriði skal tilkynna arkitektum



Útg. | Skýring | Breyting | Dags. | Teiknað | Vörðug

MKV.: 1:100 01.03.2026	Vallarbraut 20, 260 Reykjanesbær HÖNNUN: JSE Jón Stefán Einarsson kt. 270976-3609 fsi jees@jees.is - sími: 616 9466 - www.jees.is	402 - <b>JeES</b> arkitektur
A1 NIDURRIF		NIDURRIF - GRUNNMYND

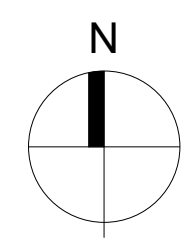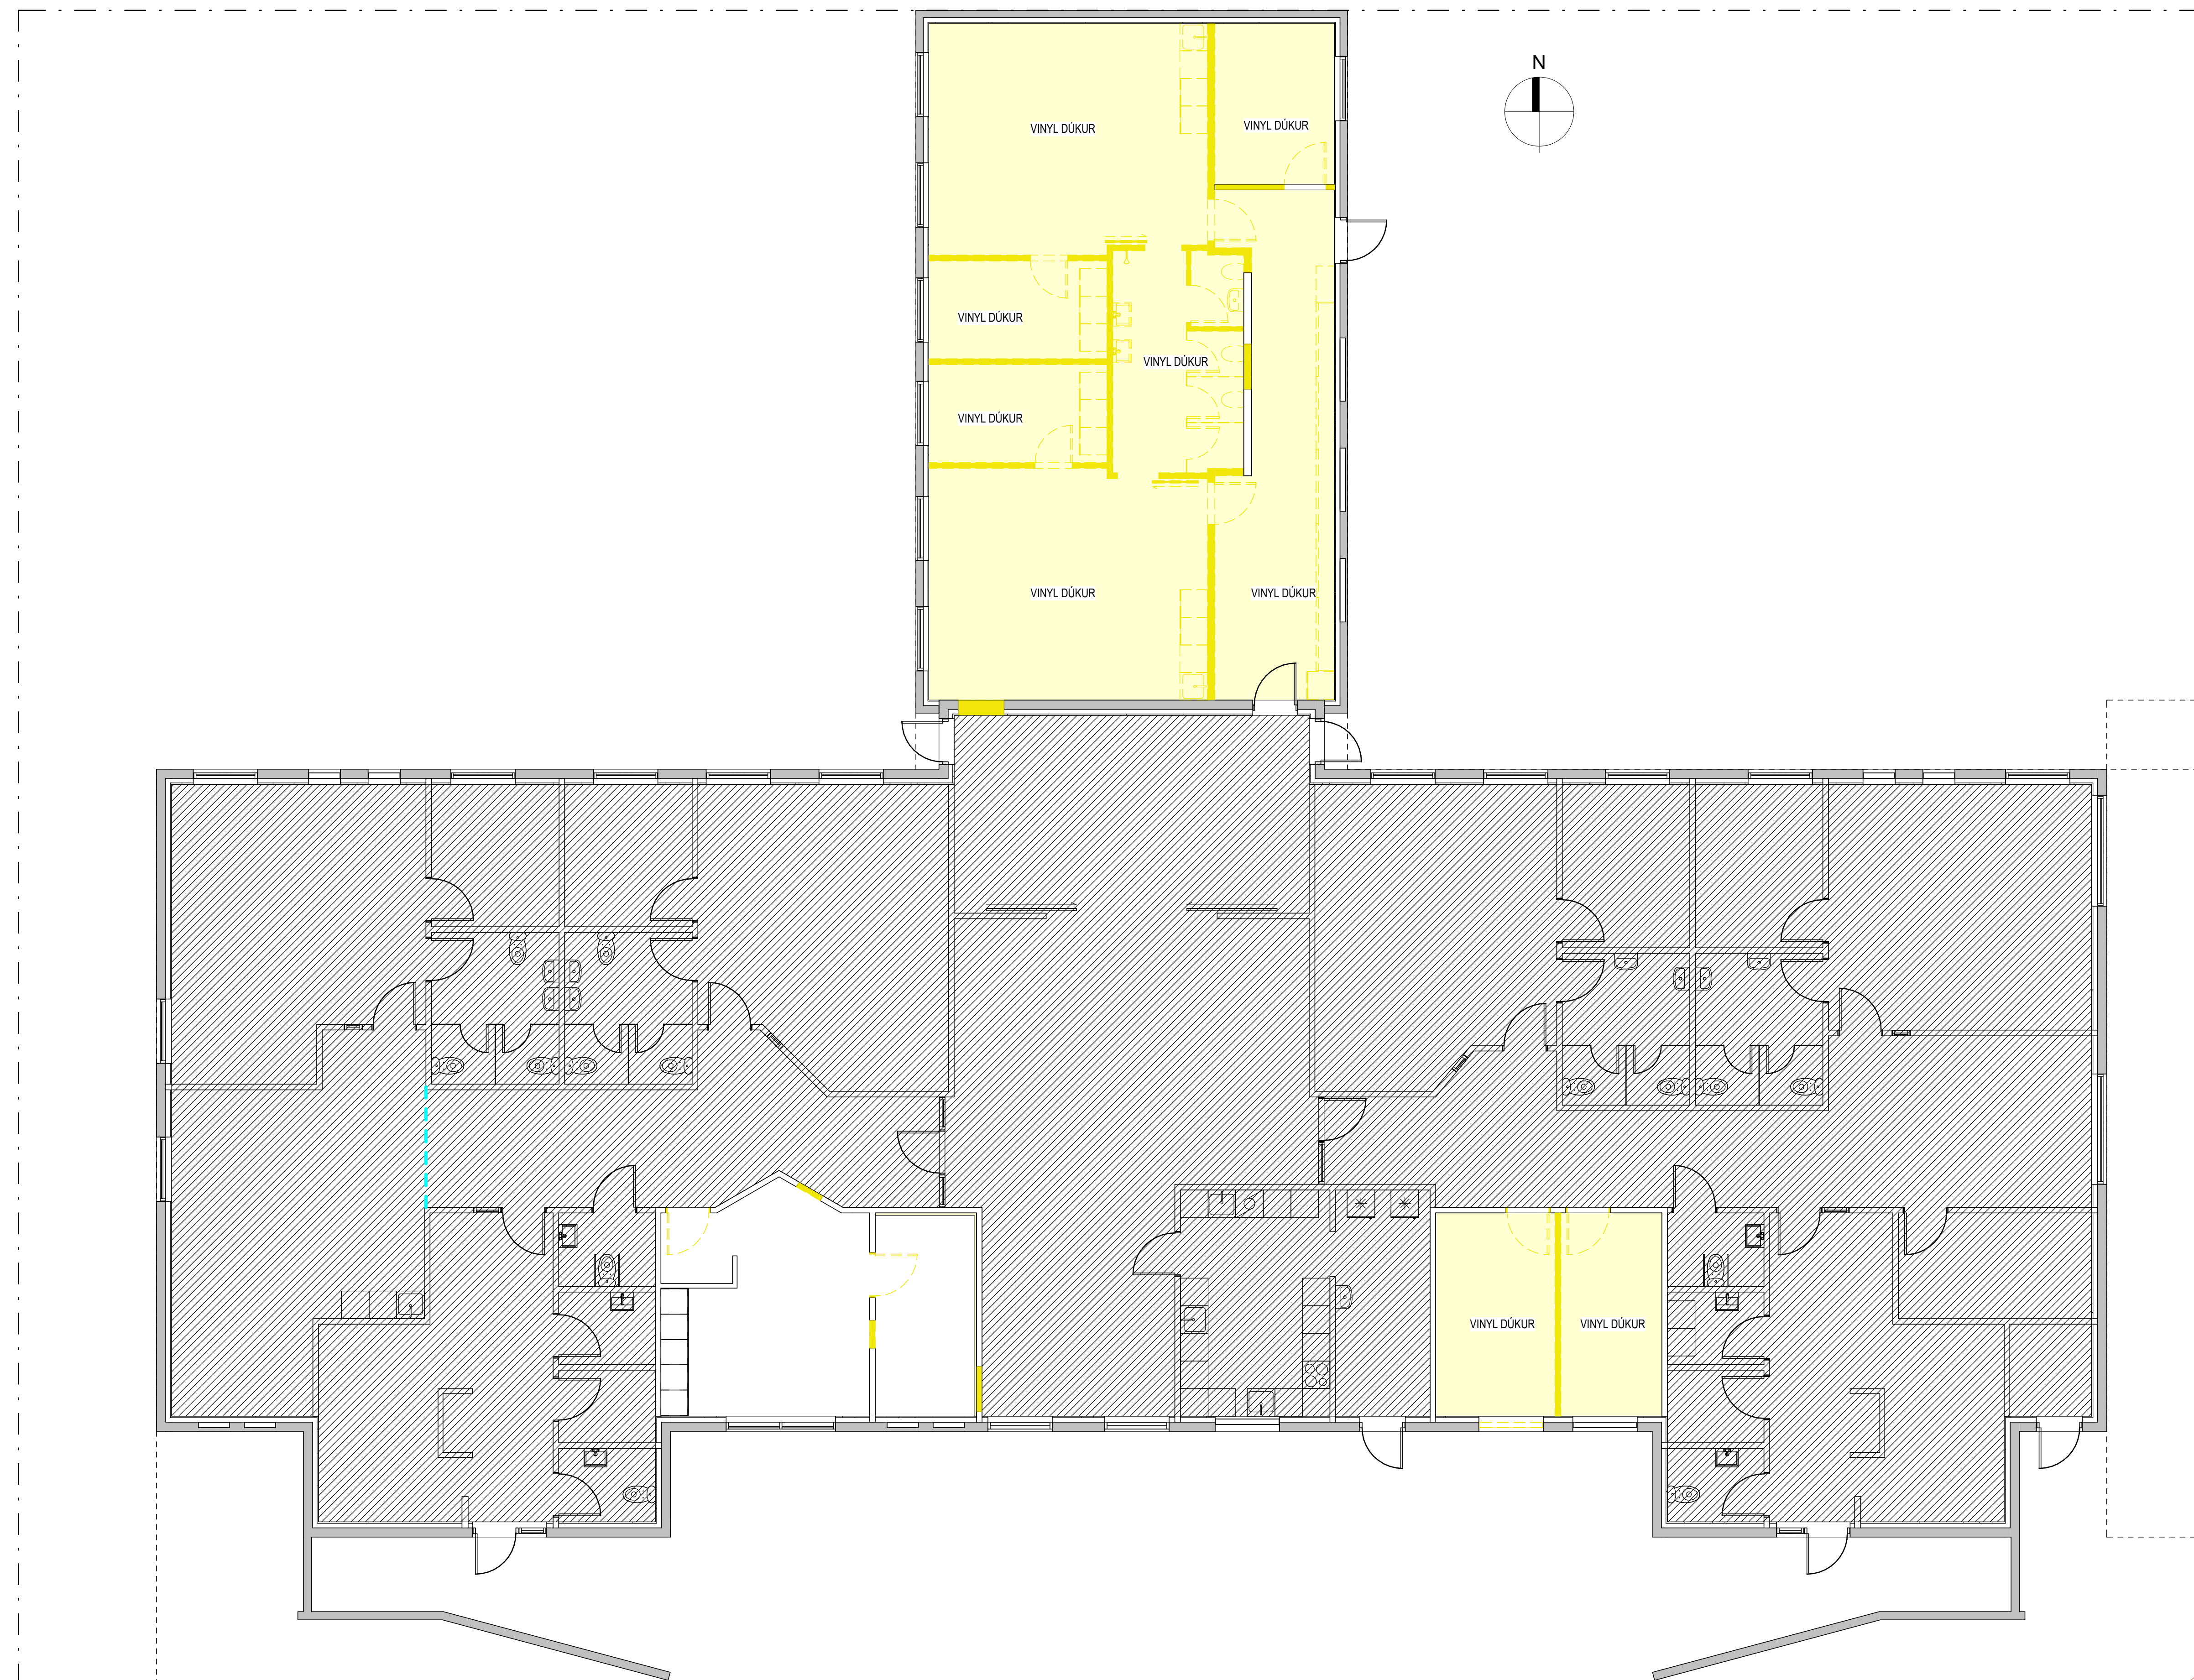

**SKILGREINING:**

	RIF HURDA, INNRETTINGA OG TÆKJA
	RIF VEGGJA
	RIF Á GÓLF- OG LOFTEFNI
	ÓBREYTT

ATH. Við niðurrif gólfna skal verktaki ekki eyðileggja gólfefni á neinn hátt. Verktaki skal taka saman vel farió gólfefni sem hægt er að endurnýta.

Verktaki skal koma því til skila til arkitekts því magni af gólfefni sem hægt er að endurnýta í frekari hönnun.

1. HÆÐ - NIÐURRIF - GÓLFEFNI  
1:75



Öll mál eru í mm. Mælió ekki af teikningum. Öll mál athugið á staðnum. Ósamræmi í teikningum og vafaatriði skal tilkynna arkitektum



Utg. | Skýring | Breyting | Dags. | Tíðnað | Vörðug

MKV.: 1:100 01.03.2026	Vallarbraut 20, 260 Reykjanesbær	403 -
	HÖNNUN: JSE	
Jón Stefán Einarsson kt. 270976-3609 fsi jees@jees.is - sími: 616 9466 - www.jees.is		
A1	NIÐURRIF	NIÐURRIF - GÓLFEFNI



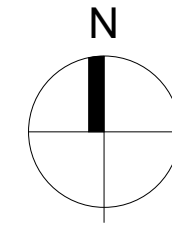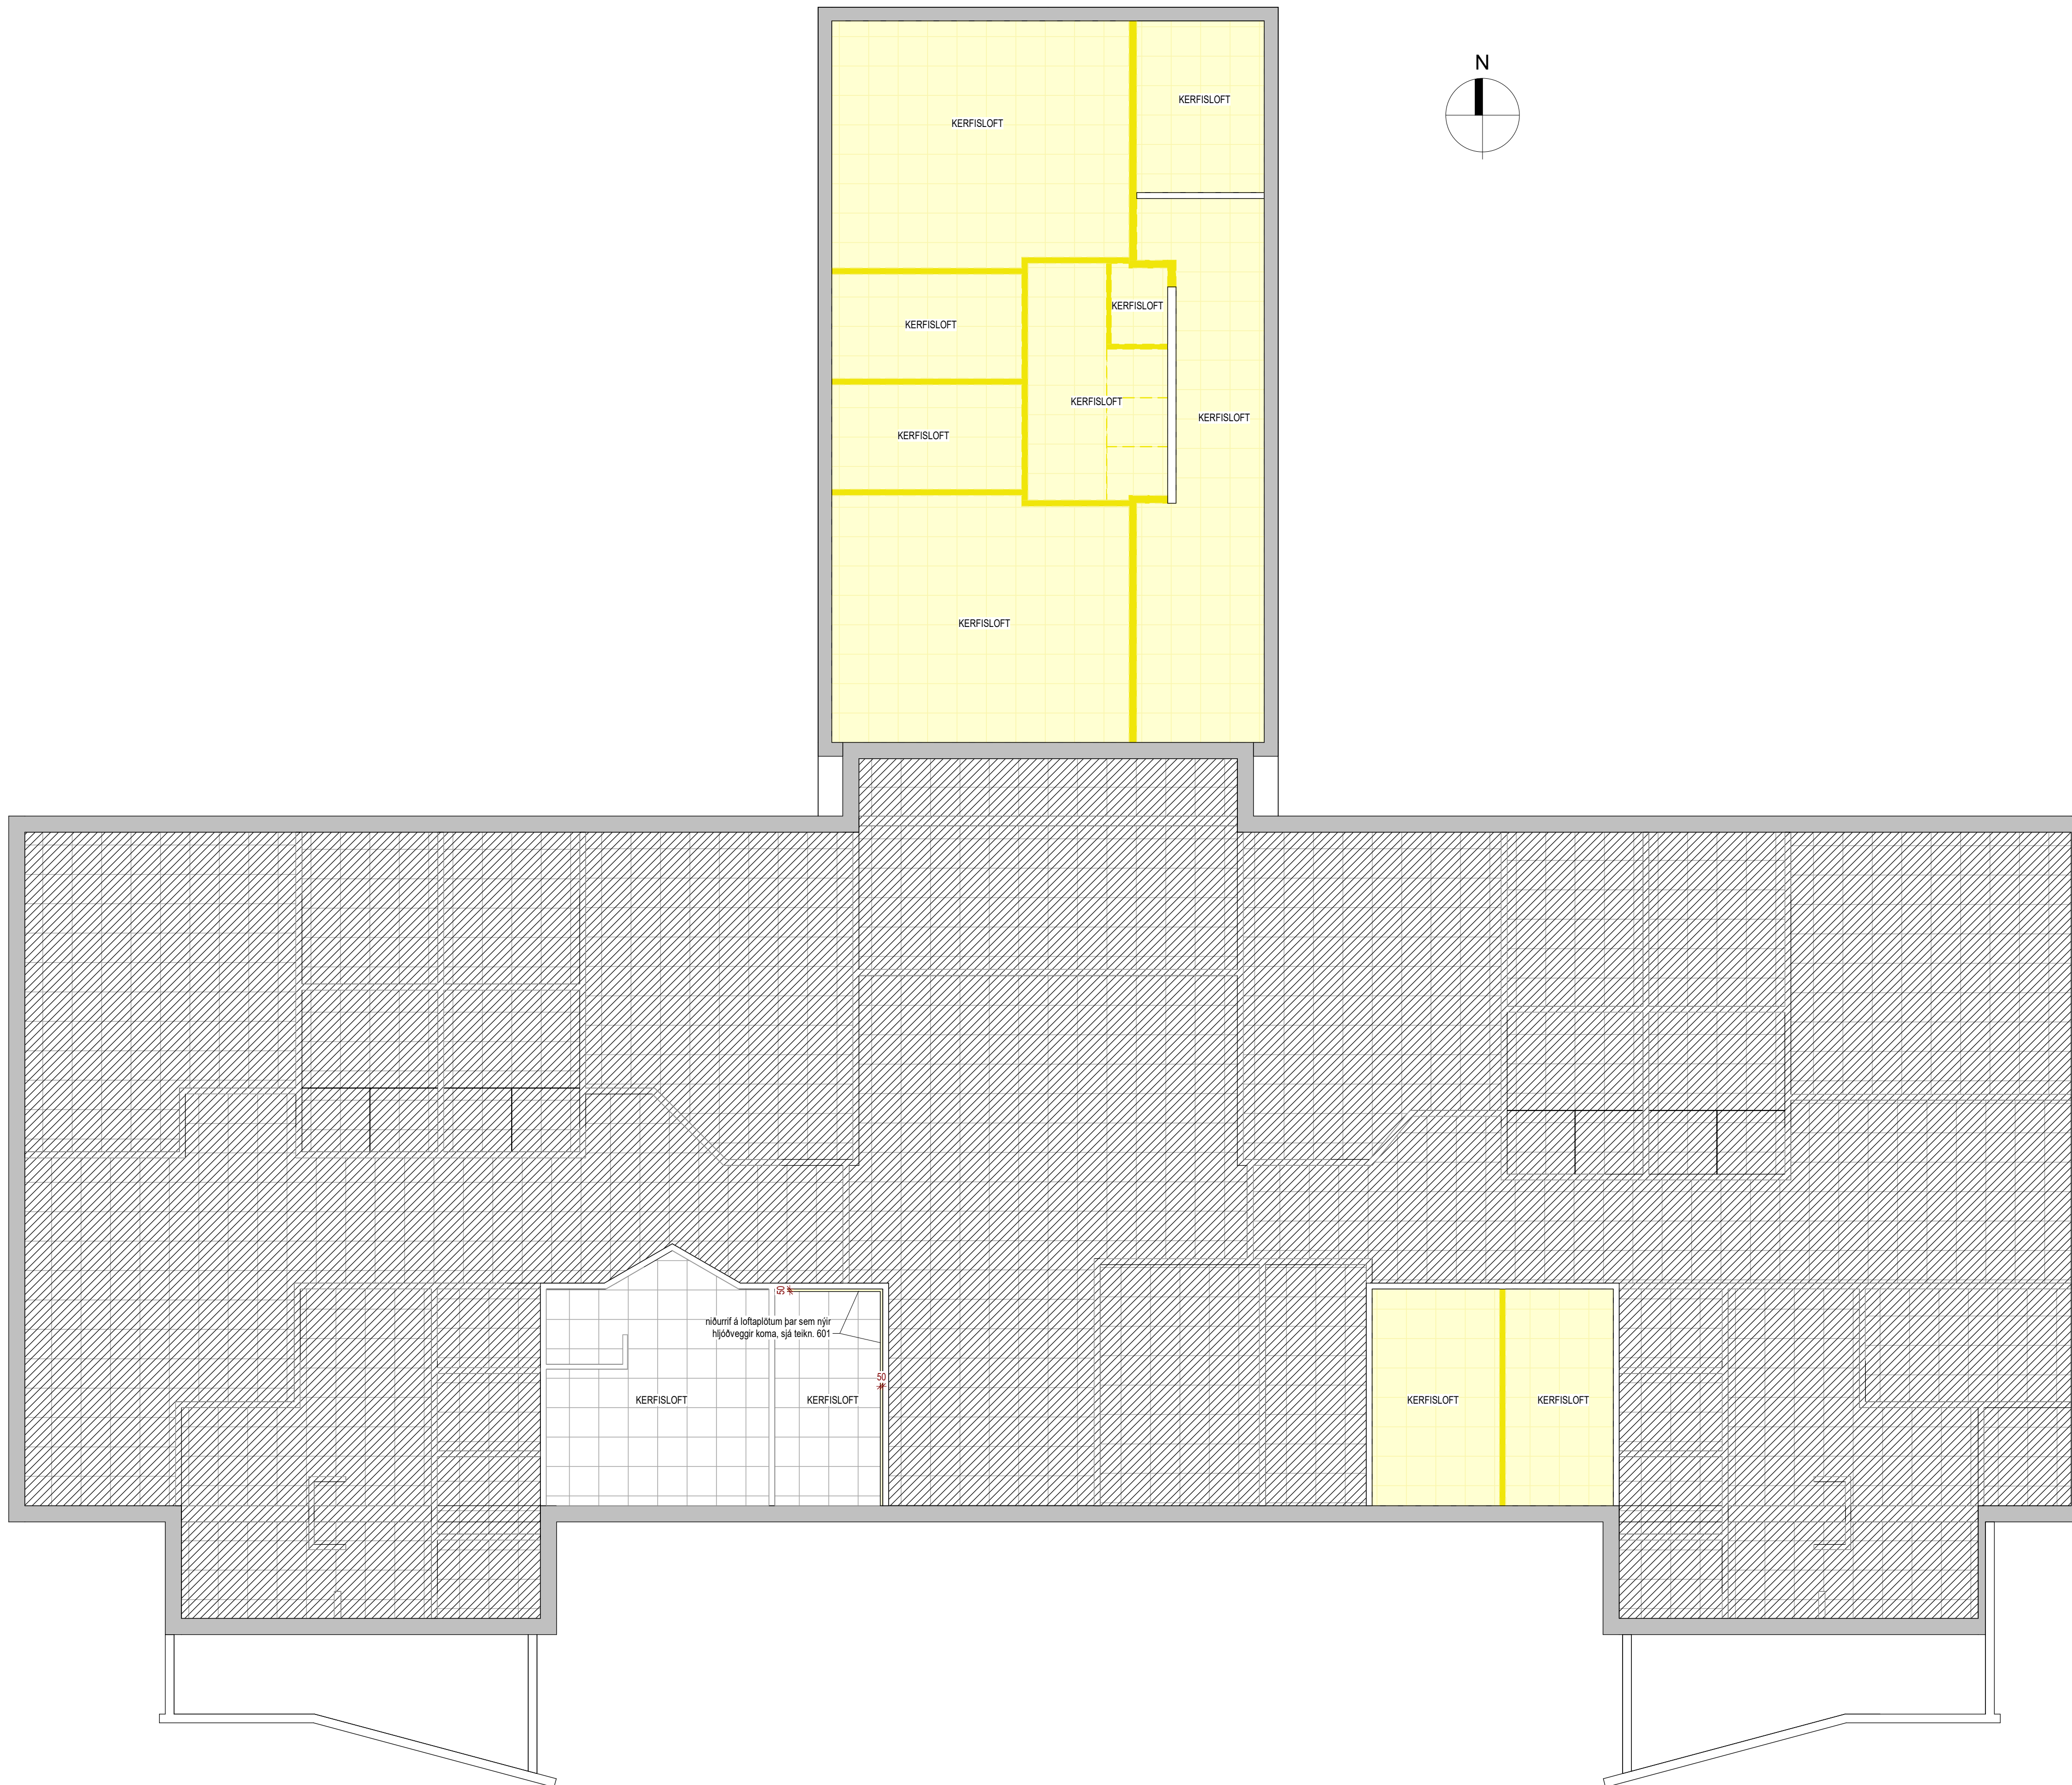

**SKILGREINING:**

	RIF HURDA, INNRETTINGA OG TÆKJA
	RIF VEGGJA
	RIF Á GÓLF- OG LOFTEFNI
	ÓBREYTT

ATH. Við niðurrif loftefna skal verktaki taka saman allar loftplötur og annan búnað sem er vel farið og hægt er að endurnýta til notkunar í frekari vinnu.

Verktaki skal koma því til skila til arkitekts því magni af loftplötum og loftabúnað sem hægt er að endurnýta í frekari hönnun.


LOFTAPLAN - NIÐURRIF  
1 : 75

Öll mál eru í mm. Mælið ekki af teikningum. Öll mál athugist á staðnum. Ósamræmi í teikningum og vafaatriði skal tilkynna arkitektum

**Í VINNSLU**  
EMNITTILNOTKUNER A BYGGINGARSTYRISVEGI

Útg. Skýring / Breyting Dags. Teiknað / Vörðug

MKV.: 1:100 01.03.2026	Vallarbraut 20, 260 Reykjanesbær	404 -
	HÖNNUN: JSE	
	<small>Jón Stefán Einarsson kt. 270976-3609 fsi          jees@jees.is - sími: 616 9466 - www.jees.is</small>	
A1	NIÐURRIF	NIÐURRIF - LOFT

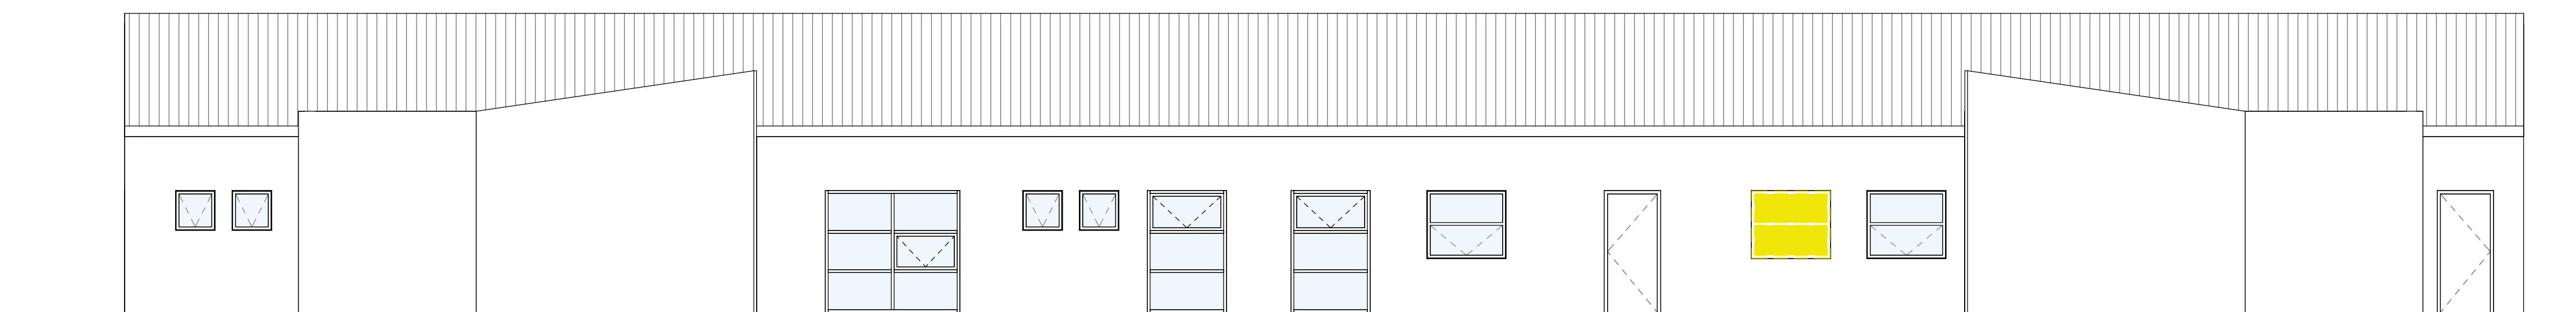

**SKILGREINING:**

	RIF HURÐA, INNRETTINGA OG TÆKJA
	RIF VEGGJA
	RIF Á GÓLF- OG LOFTEFNI
	ÓBREYTT

ÁSÝND SUDUR - NIDURRIF  
1 : 75

Útg. | Skýring | Breyting | Dags. | Tíðni | Vörðug.

**I VINNSLU**  
BENNTILNOTUNAR- og TILGÆTNAÐSVEÐI

Öll mál eru í mm. Mælið ekki af teikningum. Öll mál athugist á staðnum. Ósamræmi í teikningum og vafaatriði skal tilkynna arkitektum

MKV.: 1:100 01.03.2026	Vallarbraut 20, 260 Reykjanesbær	405 -
	HÖNNUN: JSE	<b>JeES</b> arkitekta
	Jón Stefán Einarsson kt. 270979-3609 fsi jees@jees.is - sími: 616 9466 - www.jees.is	A1   NIDURRIF   NIDURRIF - GLUGGAR