

Reykjavík, 22. október 2019.

Reykjanesbær
b.t. Gunnar Ottósson skipulagsstjóri

Varðar: Flugvelli 20 í Reykjanesbæ.

Undirritaður, f.h. húseigenda, spyr hvort Skipulagsyfirvöld í Reykjanesbæ geti fallist á að sett verði milliloft/geymsluloft í rými 0103 og 0104, en til stendur að samnýta rýmin og fyrir bílaleigu / bílþjónustu-fyrirtæki.


Milliloftið er einungis ætlað sem geymslurými fyrir léttar vörur og er gert ráð fyrir að opið verði inná milliloft frá aðalrými.

Þá mun rekstraraðili sennilega færa til millivegg milli þessara rýma, þannig að 0103 stækkar og 0104 minnkar, sem nemur einu bili.

Reykjavík 21. október 2019.

F.h. húseigenda að Flugvöllum 20

Sigurður Hafsteinsson
byggingatæknifræðingur

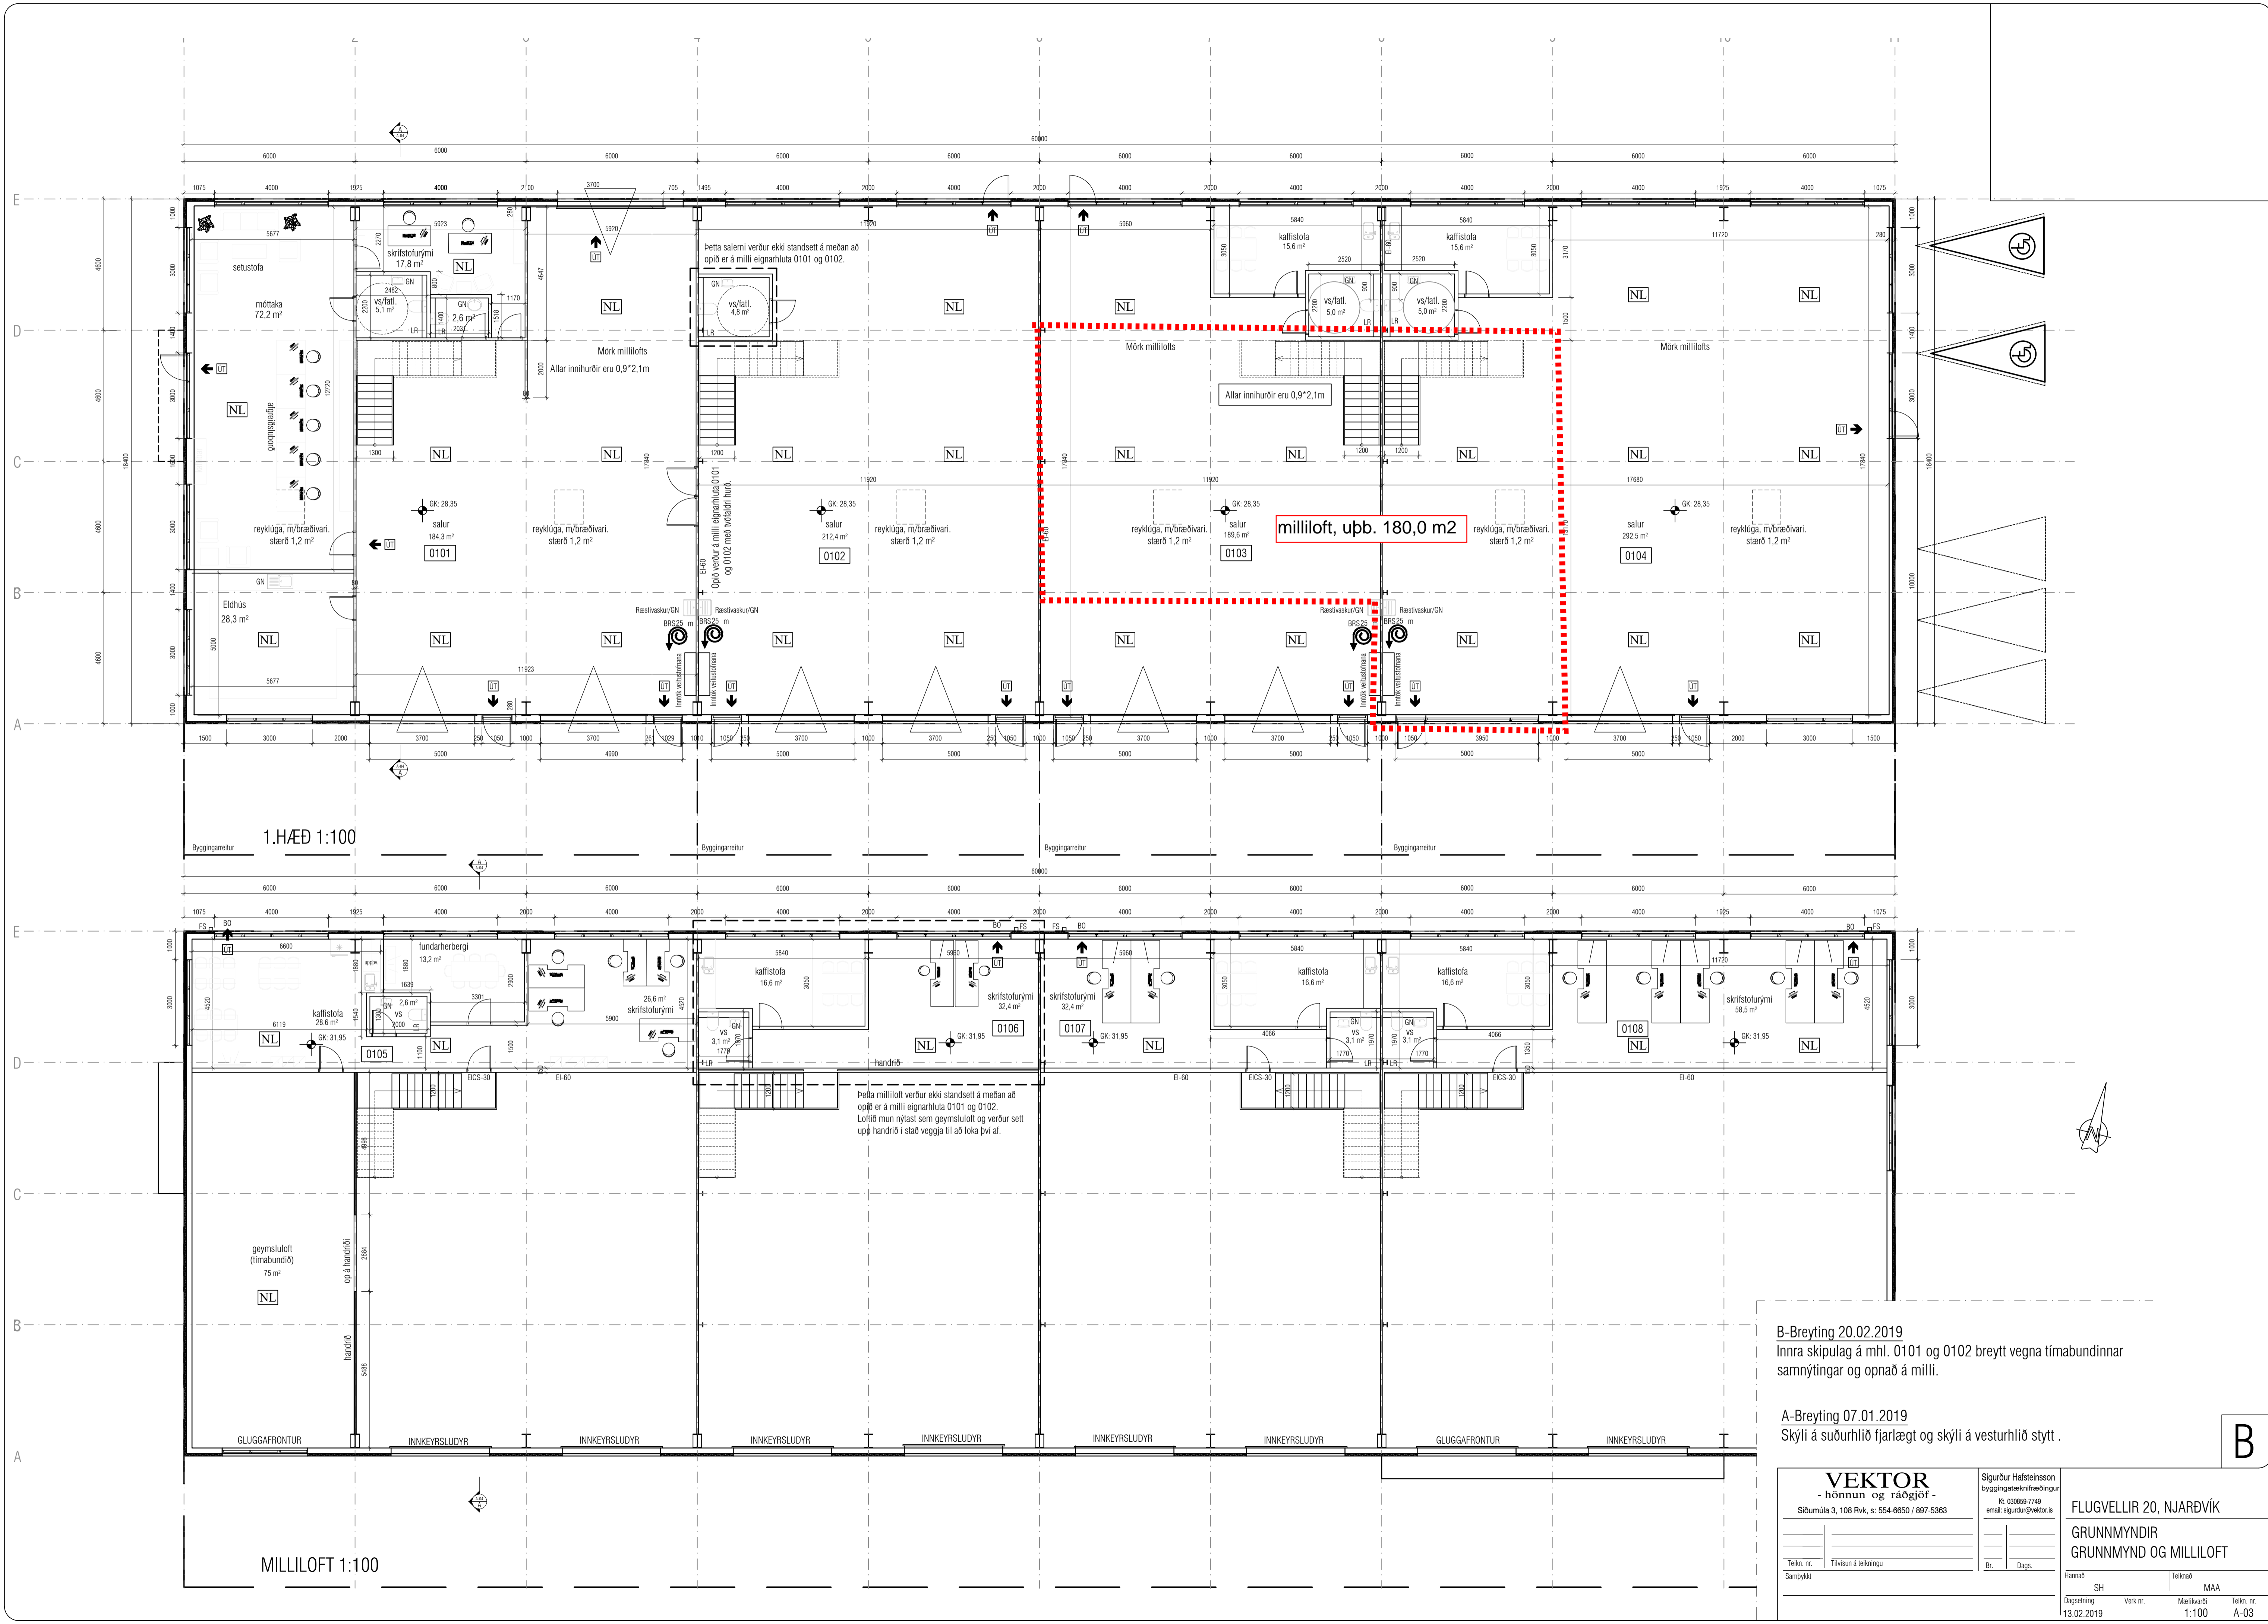

B-Breyting 20.02.2019
 Innra skipulag á mhl. 0101 og 0102 breytt vegna tímabundinnar samnýtingar og opnað á milli.

A-Breyting 07.01.2019
 Skýli á suðurhlíð fjarlægð og skýli á vestrhlíð stýtt.

B

| | | | | | |
|--|---------------------|--|----------------------|--|----------------|
| VEKTOR -hönnun og ráðgjöf - Síðumúla 3, 108 Rvk, s. 554-6650 / 897-5363 | | Sigurður Hafsteinsson byggingateknifræðingur Rf. 030669-7749 email: sigurdu@vektor.is | | FLUGVELLIR 20, NJARÐVÍK GRUNNMYNDIR GRUNNMYND OG MILLILOFT | |
| Tekn. nr. Samþykkt | Tívisun á teikningu | Br. | Dags. | Hamnað SH | Teiknað MAA |
| Dagssetning 13.02.2019 | | Verk nr. | Matlikaorti 1:100 | Tekn. nr. A-03 | |