




Vestur

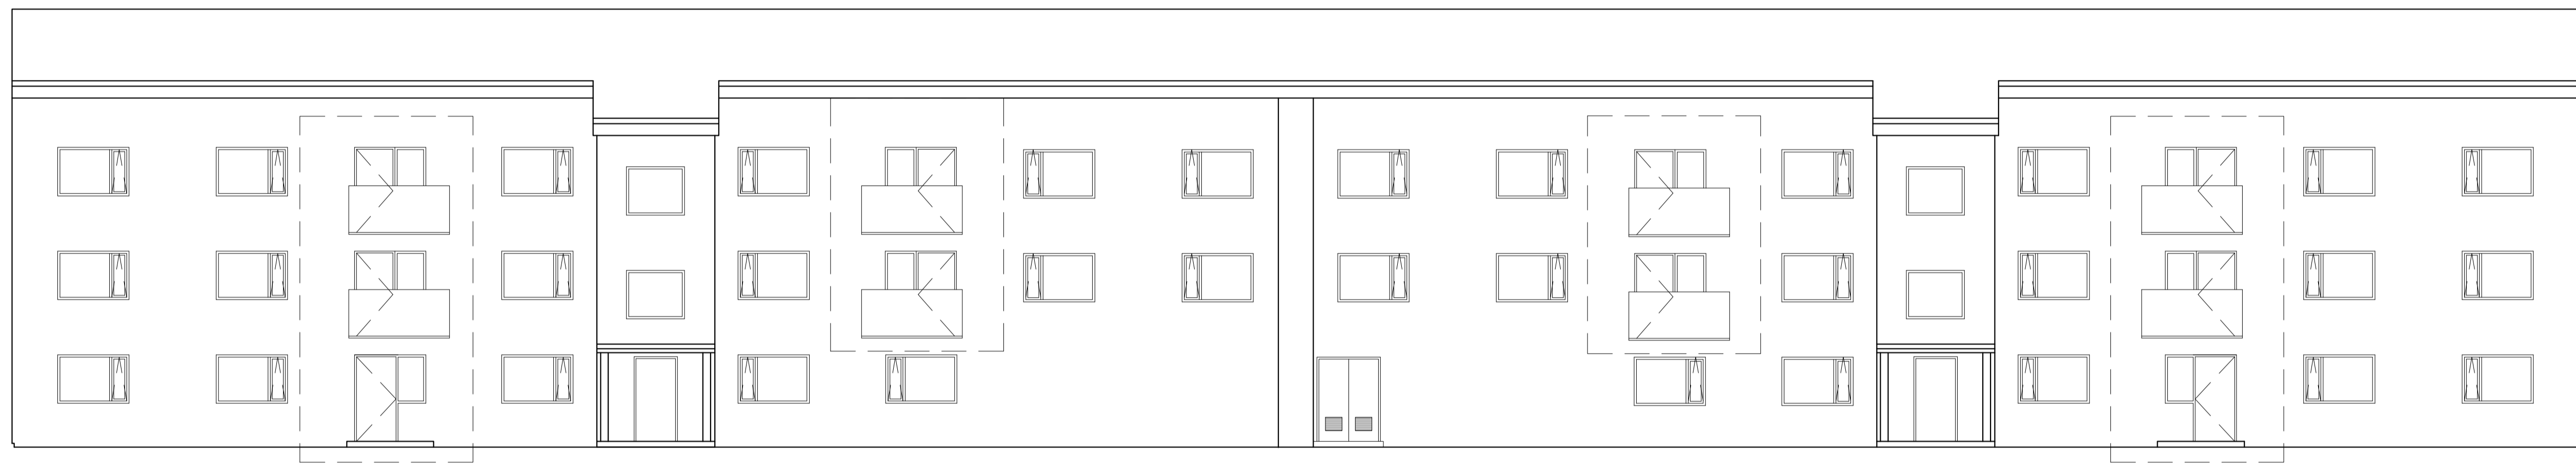

Austur

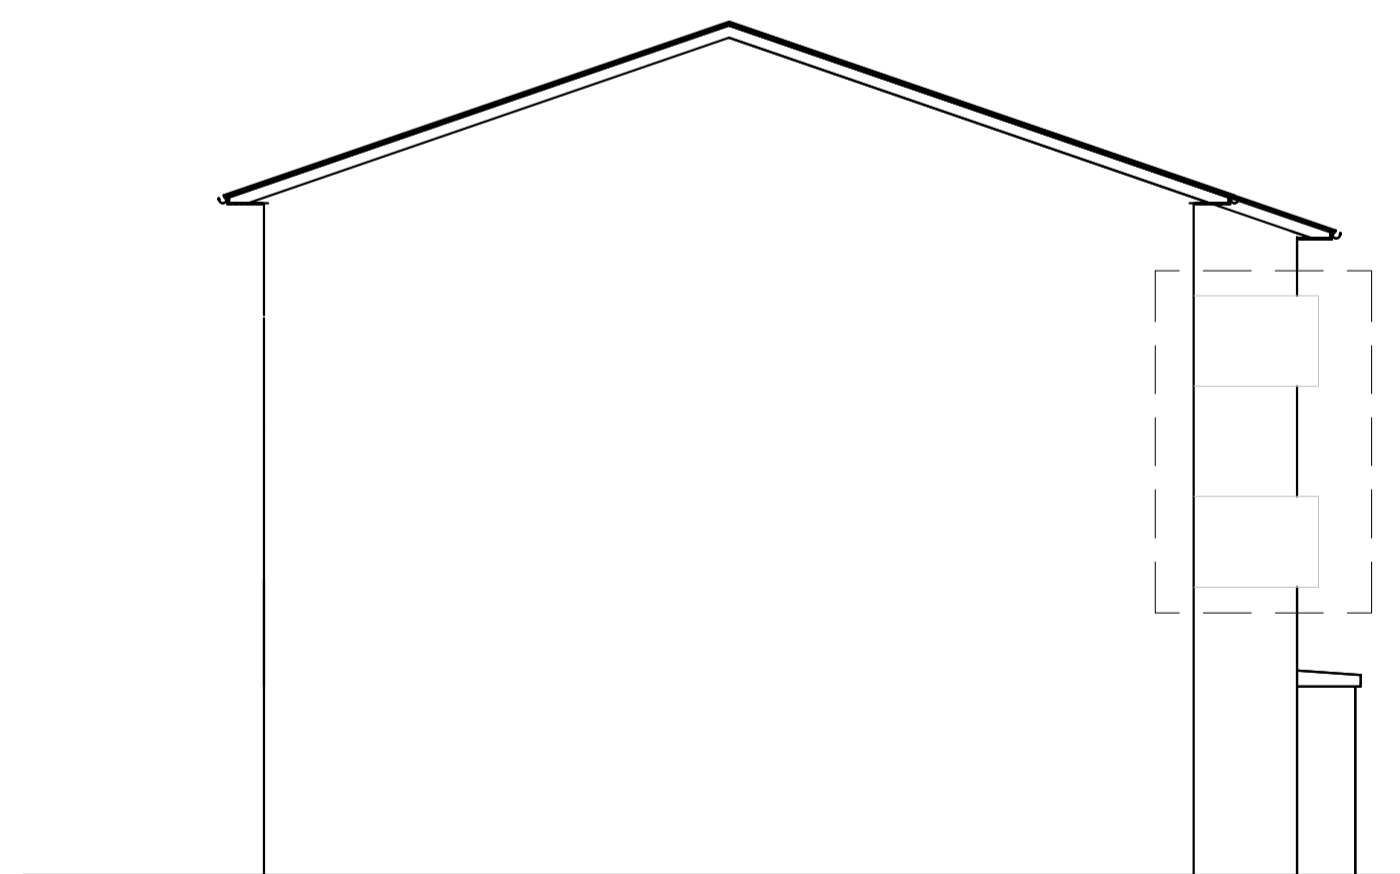

Suður

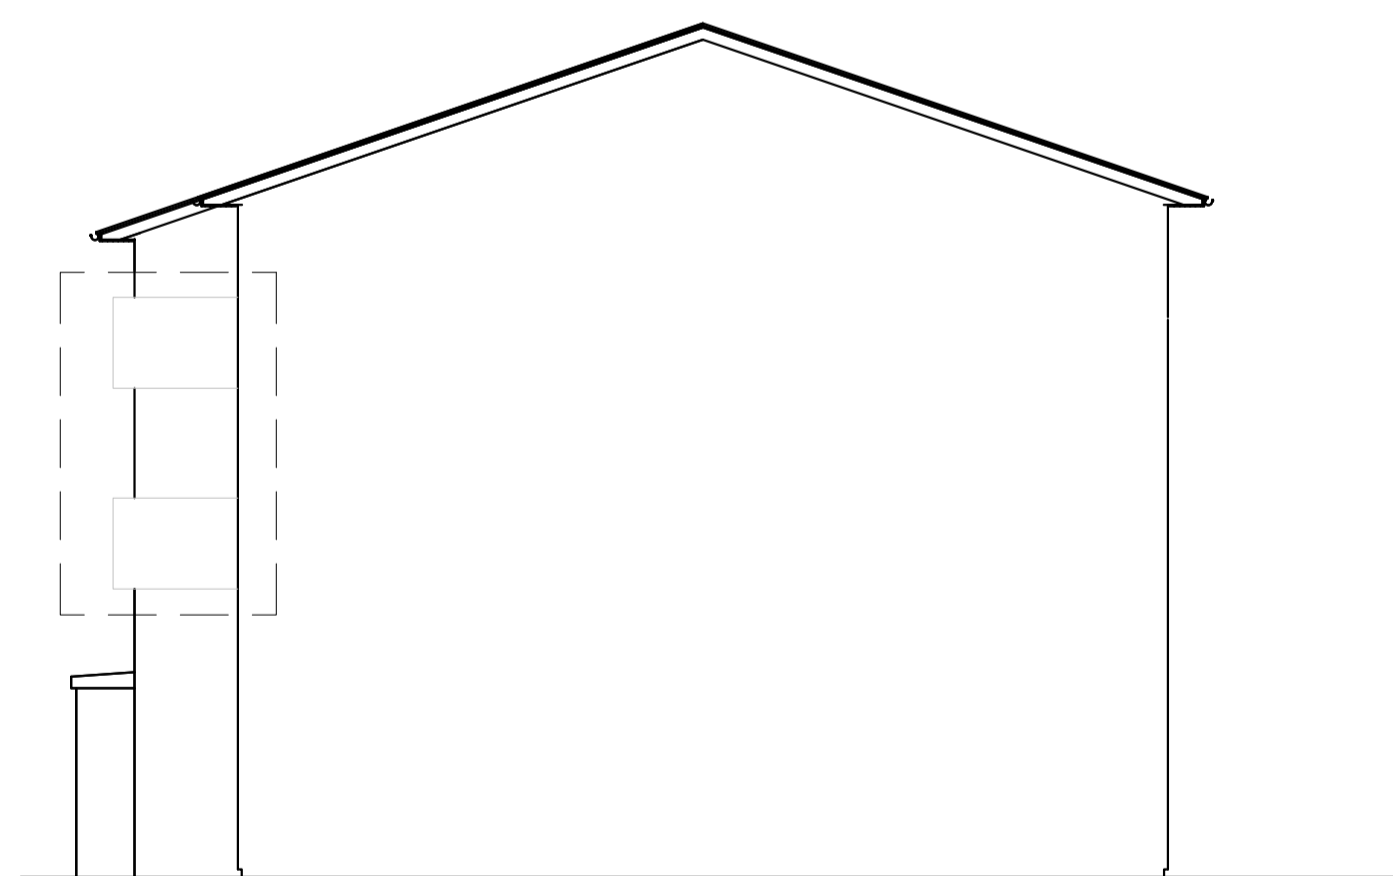

Norður


Veggsvafr:

Gólf í veggsvólum skal vera vatnsþétt, halla frá húsi og veitt í niðurfali í frárennslikerfi. Þrúskuldur eða kantur með aðkomu að svólum skal ekki vera hætti en 25 mm.

UM ER AÐ RÆÐA REYNDARTEIKNINGAR TEIKNINGAR ERU TEIKNADAR UPP EFTIR ELDRI TEIKNINGUM

SANNREYNA SKAL ÖLL MÁL Á VERKSTAD

	HÆÐARKÓTI Í METRUM		REYKSKYNIARI		LÉTTVATNSSLÖKKVITÆKI 9 KG		MATSHLUTANÚMER		INNÞÖK HEIMLAGNAR
	BREITT FRÁ FYRRI TEIKNINGU		ÚT - LJÓS		DUFTSLÖKKVITÆKI 6 KG		FLATARMÁL LÓÐAR		KOLSÍRUSLÖKKVITÆKI 5KG
	LOFTRÆSTING		ELDVARNARTEPPI		NEYÐARLÝSING		RÝMISNÚMER		GÓLFNIDURFALL

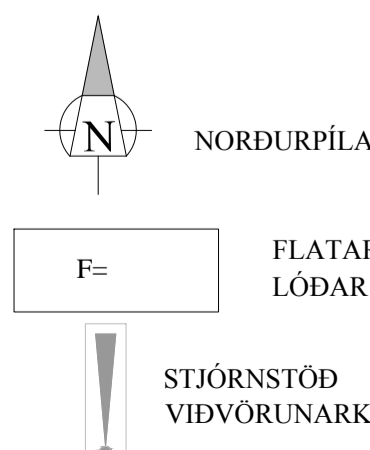

BO BJÖRGUNAR OP

NR	DAGS	BREYTING	BRUNAHANI
1			
2			
3			
4			
5			

FLÓTTALEIÐ


TÆKNIPJÓNUSTA SÁ ehf
 HAFNARGATA 60
 230 KEFLAVÍK
 S: 421-5105
 sigurdur@t-sa.is

Bogabraut 960
 235 Reykjanesbær


Aðaluppdráttur
 Úttilsteikningar

Hannað	ÞG	Teiknað	ÞG
Yfirfarið	SÁ	Dags	09.12.2019
mkv.	1:100	nr.	879-103

Hönnunarstjóri 020370-4599
Forhalla Guðmóndsson
 Hönnuður 161161-2929
Sigurður Högnir

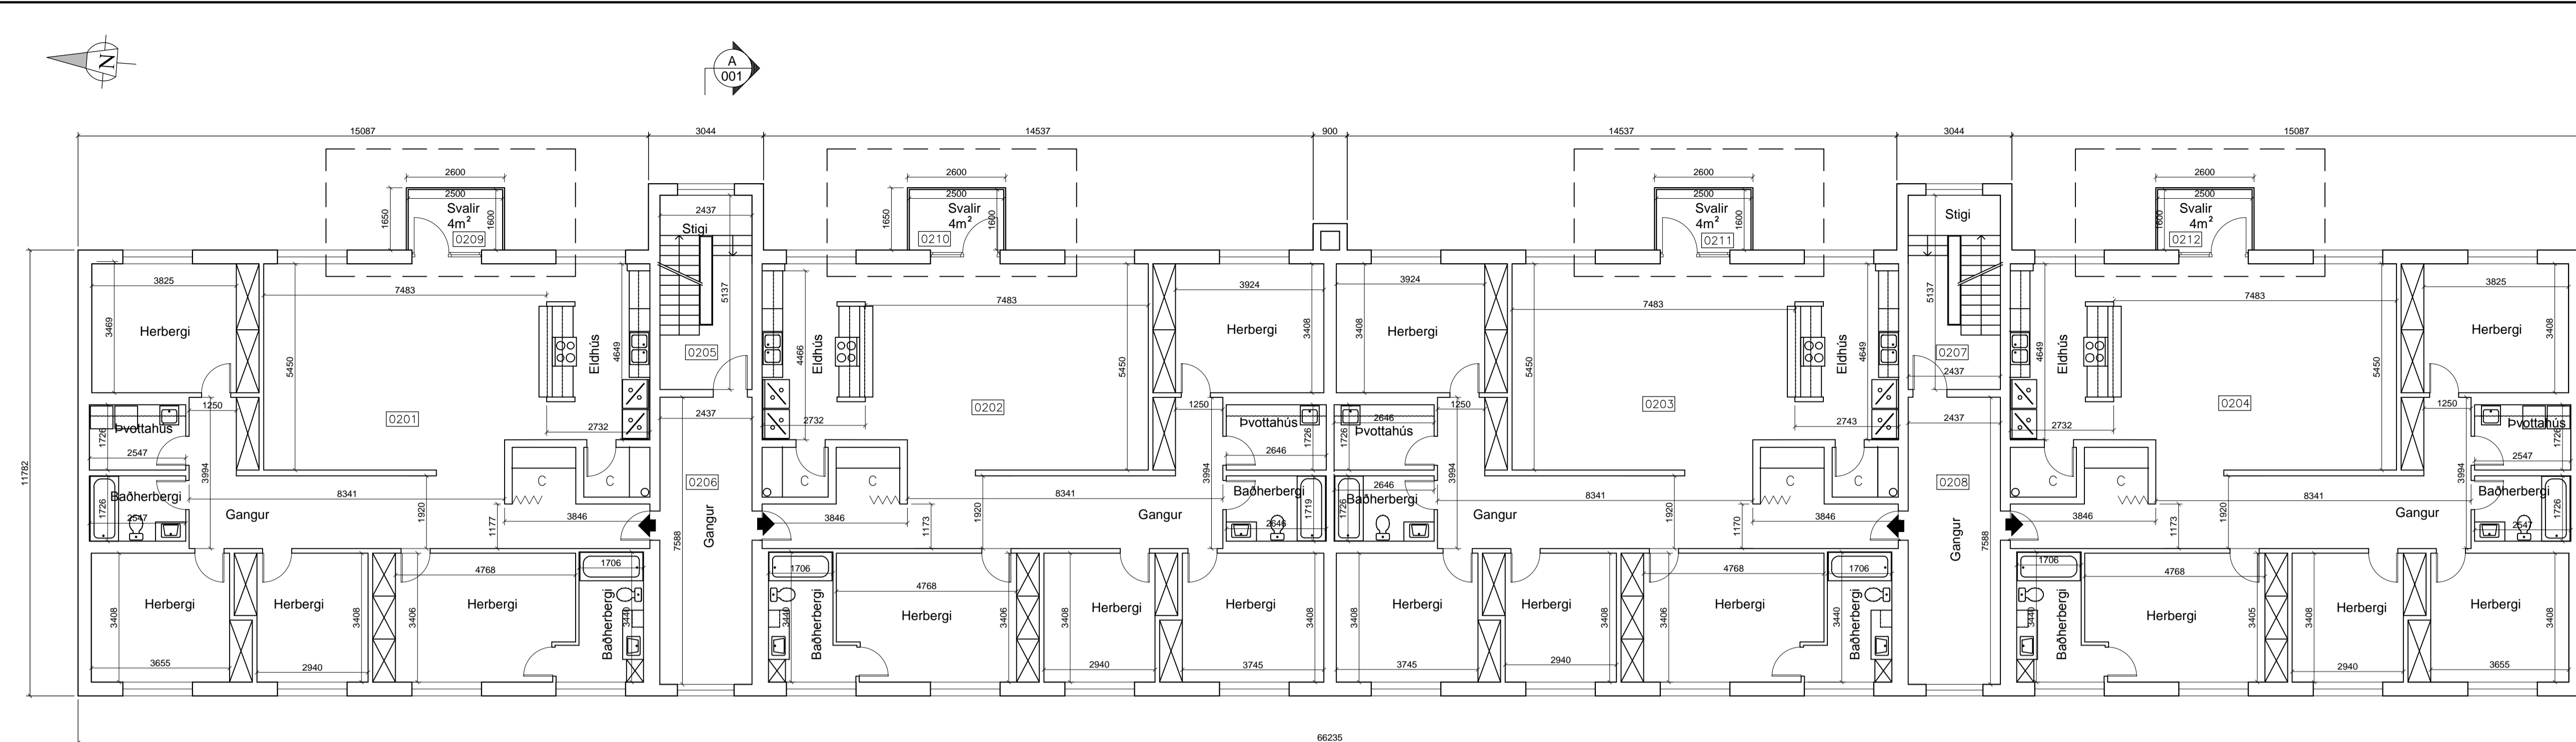

2. Hæð

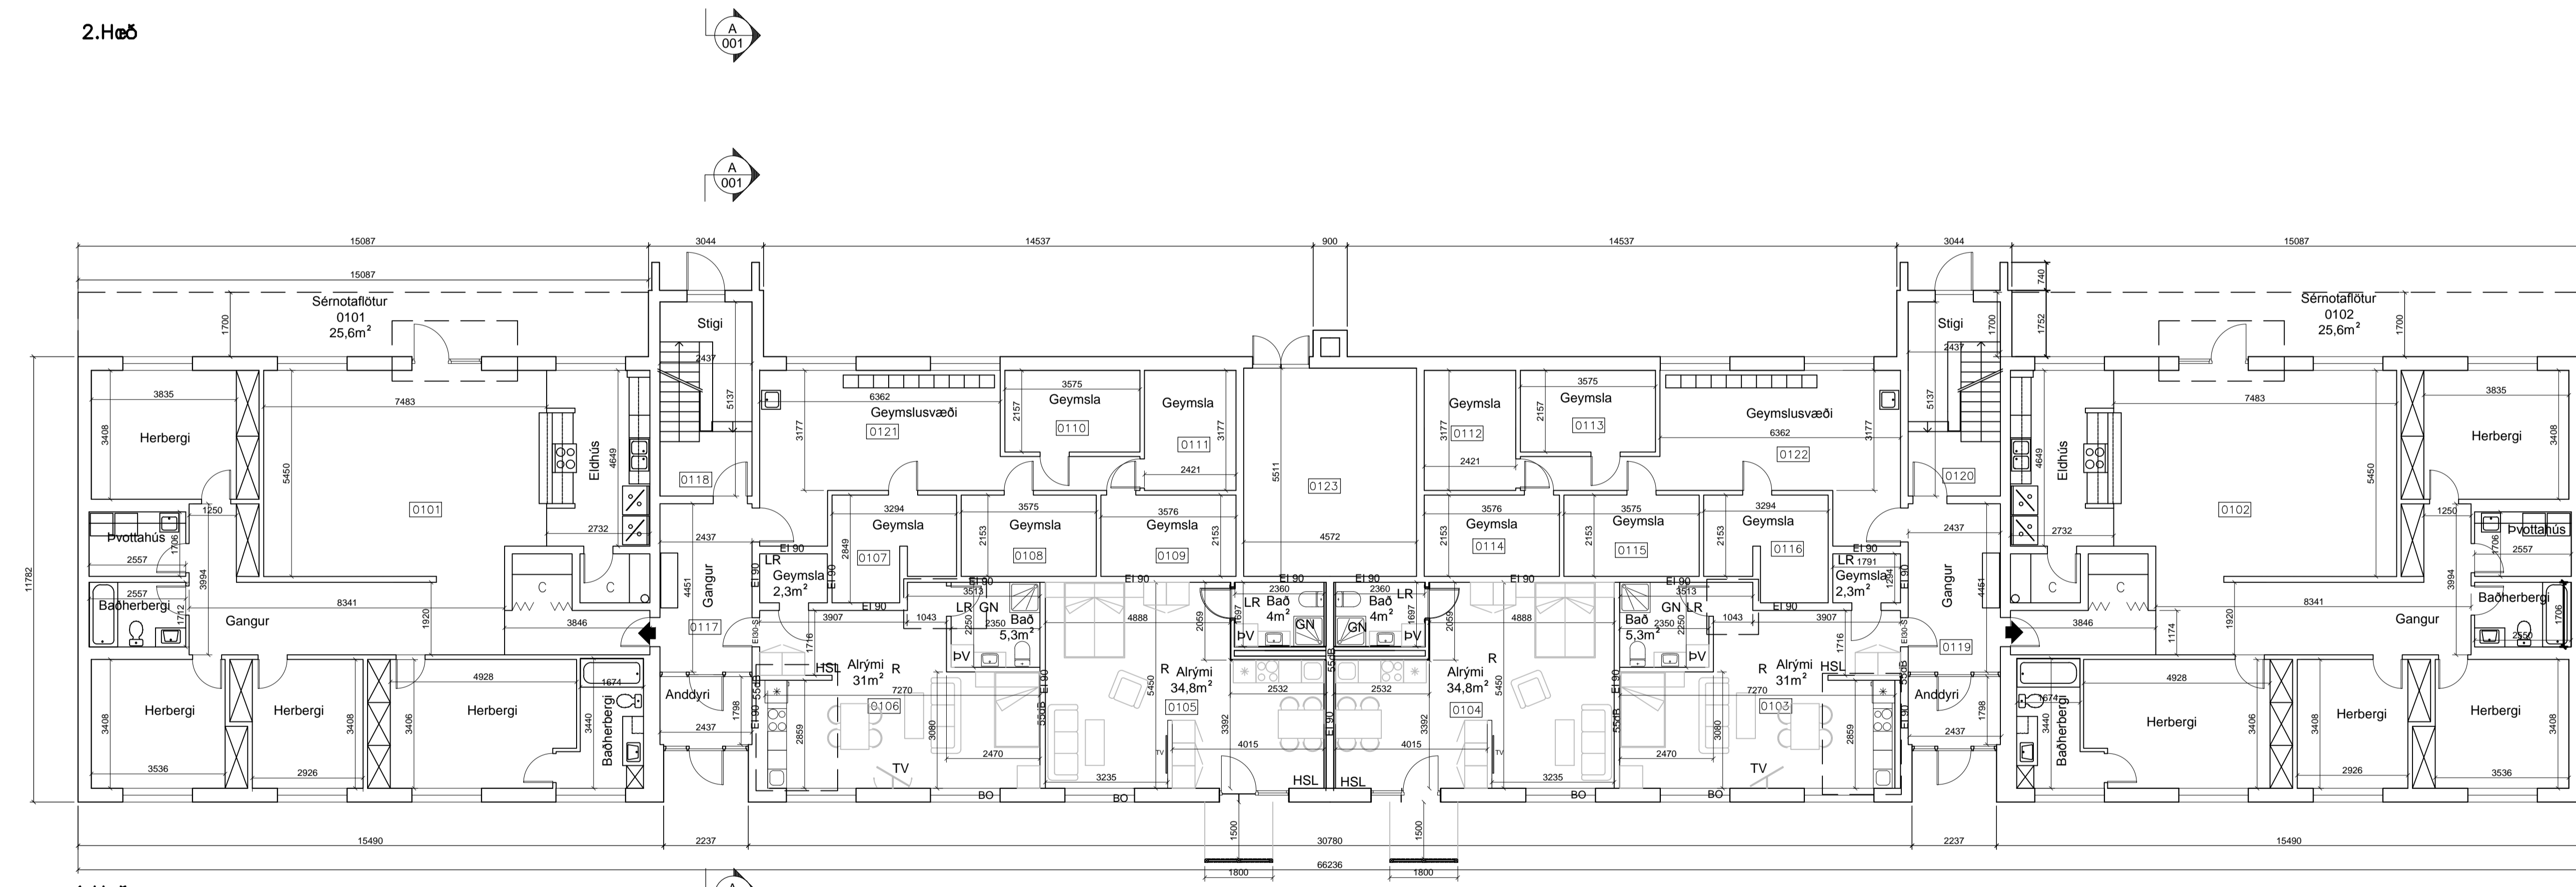

1. Hæð

Veggsvali:
 Gólf í veggsvólum skal vera vatnsþétt, halla frá húsi og veitt í niðurfall í frærenslikerfi. Þröskuldur eða kantur með aðkomu að svólum skal ekki vera hætti en 25 mm.

Grein 6.7.1
 5. mgr. grein 6.7.1 kafa 6 er gerð krafa um anddyri. Ekki er gert ráð fyrir andyri í eignum nr. 0104 og 0105 Sökum stærða og lögun rýmana, ekki er hætt á að gegnum trekkur myndist við opnun hurða inn í íbúðir vegna þess að glugga op eru einingis á framhlið íbúðanna.

- NORDURPÍLA
- HÆÐARKÓTI Í METRUM
- BREITT FRÁ FYRRI TEIKNINGU
- LOFTRÆSTING

- FLATARMÁL LÓÐAR
- REYKSKYNJARI
- ÚT - LJÓS
- ELDVARNARTEPPI

- BJÖRGUNAR OP
- LÉTTVATNSSLÖKKVITÆKI 9 KG
- DUFTSLÖKKVITÆKI 6 KG
- NEYDARLÝSING

- BRUNAHANI
- MATSHLUTANÚMÉR
- FLATARMÁL LÓÐAR
- RÝMISNÚMÉR

- FLÓTTALEIÐ
- INNTÖK HEIMLAGNAR
- KOLSÍRUSLÖKKVITÆKI 5KG
- GÓLFNIDURFALL

STJÓRNSTÖÐ VIDVÖRUNARKERFIS

UM ER AÐ RÆÐA REYNDARTEIKNINGAR TEIKNINGAR ERU TEIKNADAR UPP EFTIR ELDRI TEIKNINGUM

NR.	DAGS.	BREYTING.	AF.
1			
2			
3			
4			
5			

TÆKNIÞJÓNUSTA SÁ ehf
 HAFNARGATA 60
 230 KEFLAVÍK
 S: 421-5105
 sigurdur@t-sa.is



Bogabraut 960
 235 Reykjanesbær

Aðaluppdráttur
 Grunnmynd 1. og 2. hæð

Hannað	ÞG	Teiknað	ÞG
Yfirfarið	SÁ	Dags	09.12.2019
mkv.	1:100	nr.	879-101


Hönnunarstjóri 020370-4599

 Hönnuður 161161-2929

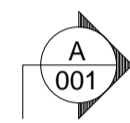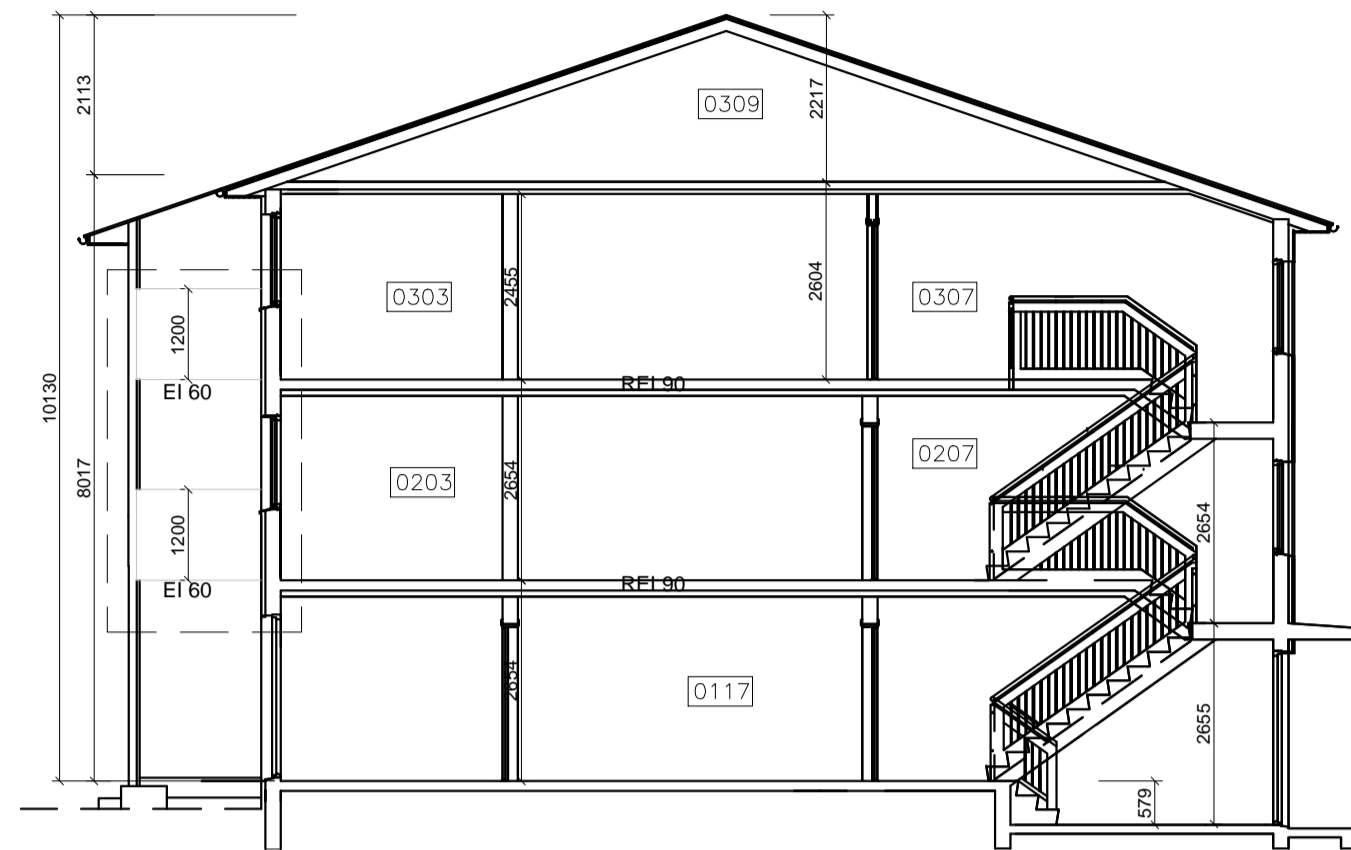


Veggsvaflir:

Gólf í veggsvólum skal vera vatnspétt, halla frá húsi og veitt í niúrfalli í frárennslikerfi. Þröskuldur eða kantur með aðkomu að svólum skal ekki vera hætti en 25 mm.

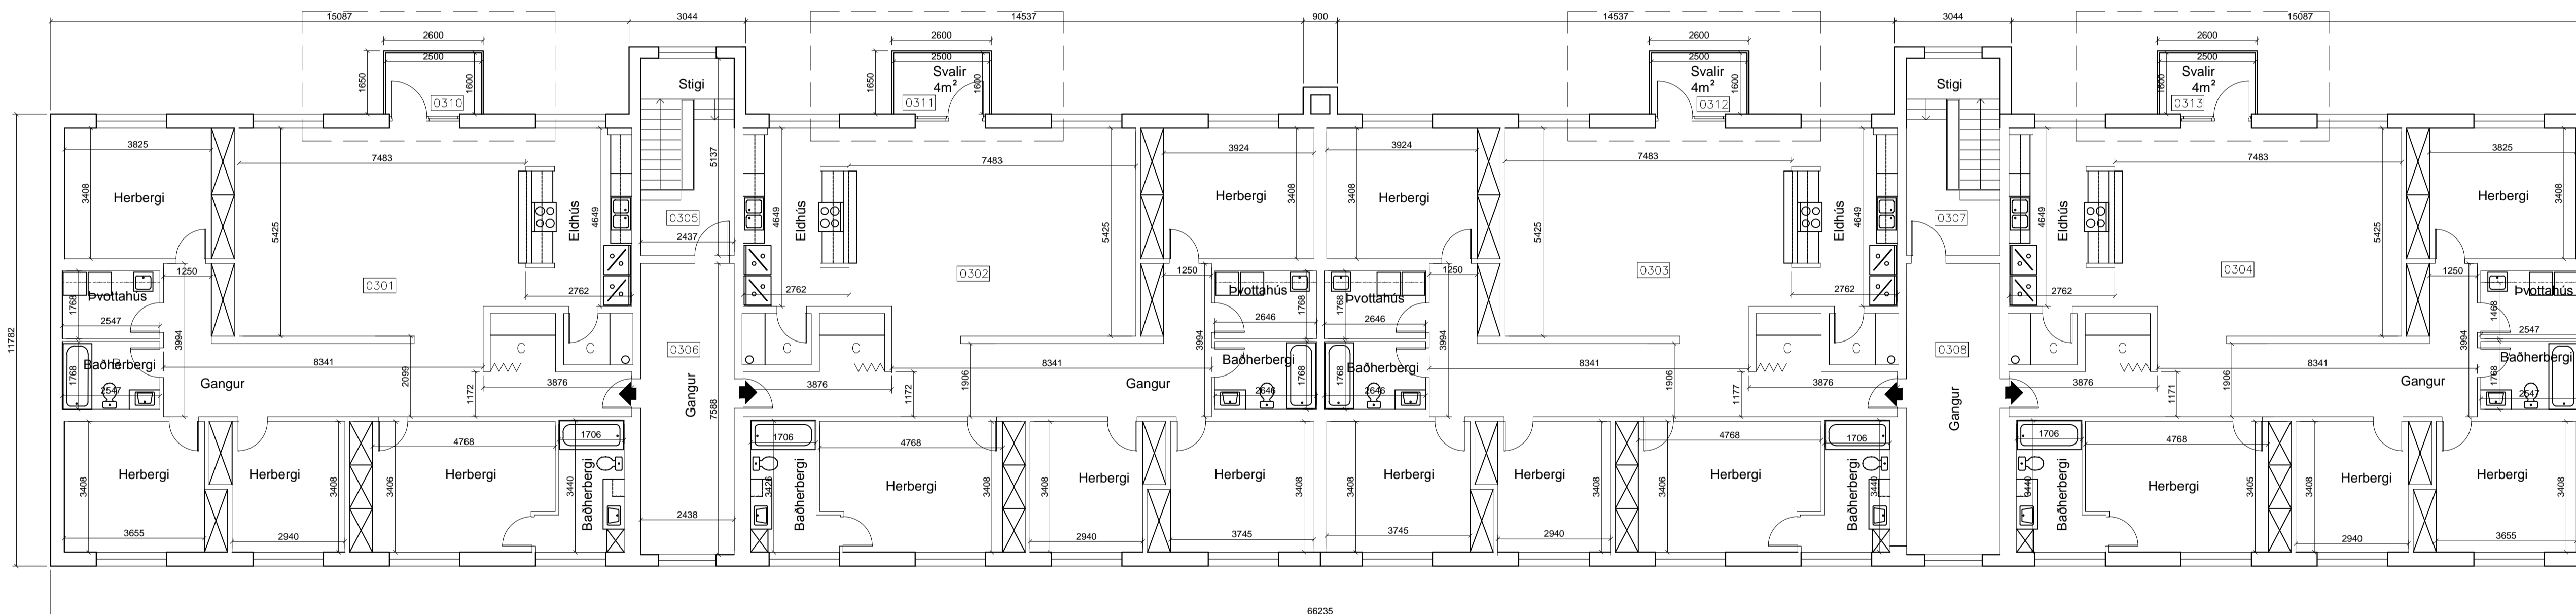

3. hæð

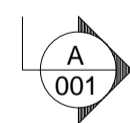

**UM ER AÐ RÆÐA REYNDARTEIKNINGAR
TEIKNINGAR ERU TEIKNADAR UPP EFTIR
ELDRI TEIKNINGUM**

- HÆDARKÓTI Í METRUM
- BREITT FRÁ FYRRI TEIKNINGU
- LOFTRÆSTING

- R REYKSKYNJARI
- ÚT - LIÐS
- T ELDVARNARTEPPI

- L9 LÉTTVATNSSLÖKKVITÆKI 9 KG
- D6 DUFTSLÖKKVITÆKI 6 KG
- NL NEYDARLÝSING

- 01 MATSHLUTANÚMÉR
- F= FLATARMÁL LÓÐAR
- 0101 RÝMISNÚMÉR

- INNTÖK HEIMLAGNAR
- K5 KOLSÍRUSLÖKKVITÆKI 5KG
- GN GÓLFNIÐURFALL

- N NORDURPÍLA
- F= FLATARMÁL LÓÐAR
- STJÓRNSTÖÐ VIÐVORUNARKERFIS

- BO BJÖRGUNAR ÖP
- BRUNAHANI
- FLÓTTALEIÐ

TÆKNIPJÓNUSTA SÁ ehf
HAFNARGATA 60
230 KEFLAVÍK
S: 421-5105
sigurdur@t-sa.is

Bogabraut 960
235 Reykjanesbær

Aðaluppdráttur
Grunnmynd 3. hæð og snið

Hannað	ÞG	Teiknað	ÞG
Yfirfarið	SÁ	Dags	09.12.2019
mkv.	1:100	nr.	879-102

NR.	DAGS.	BREYTING.	AF.
1			
2			
3			
4			
5			