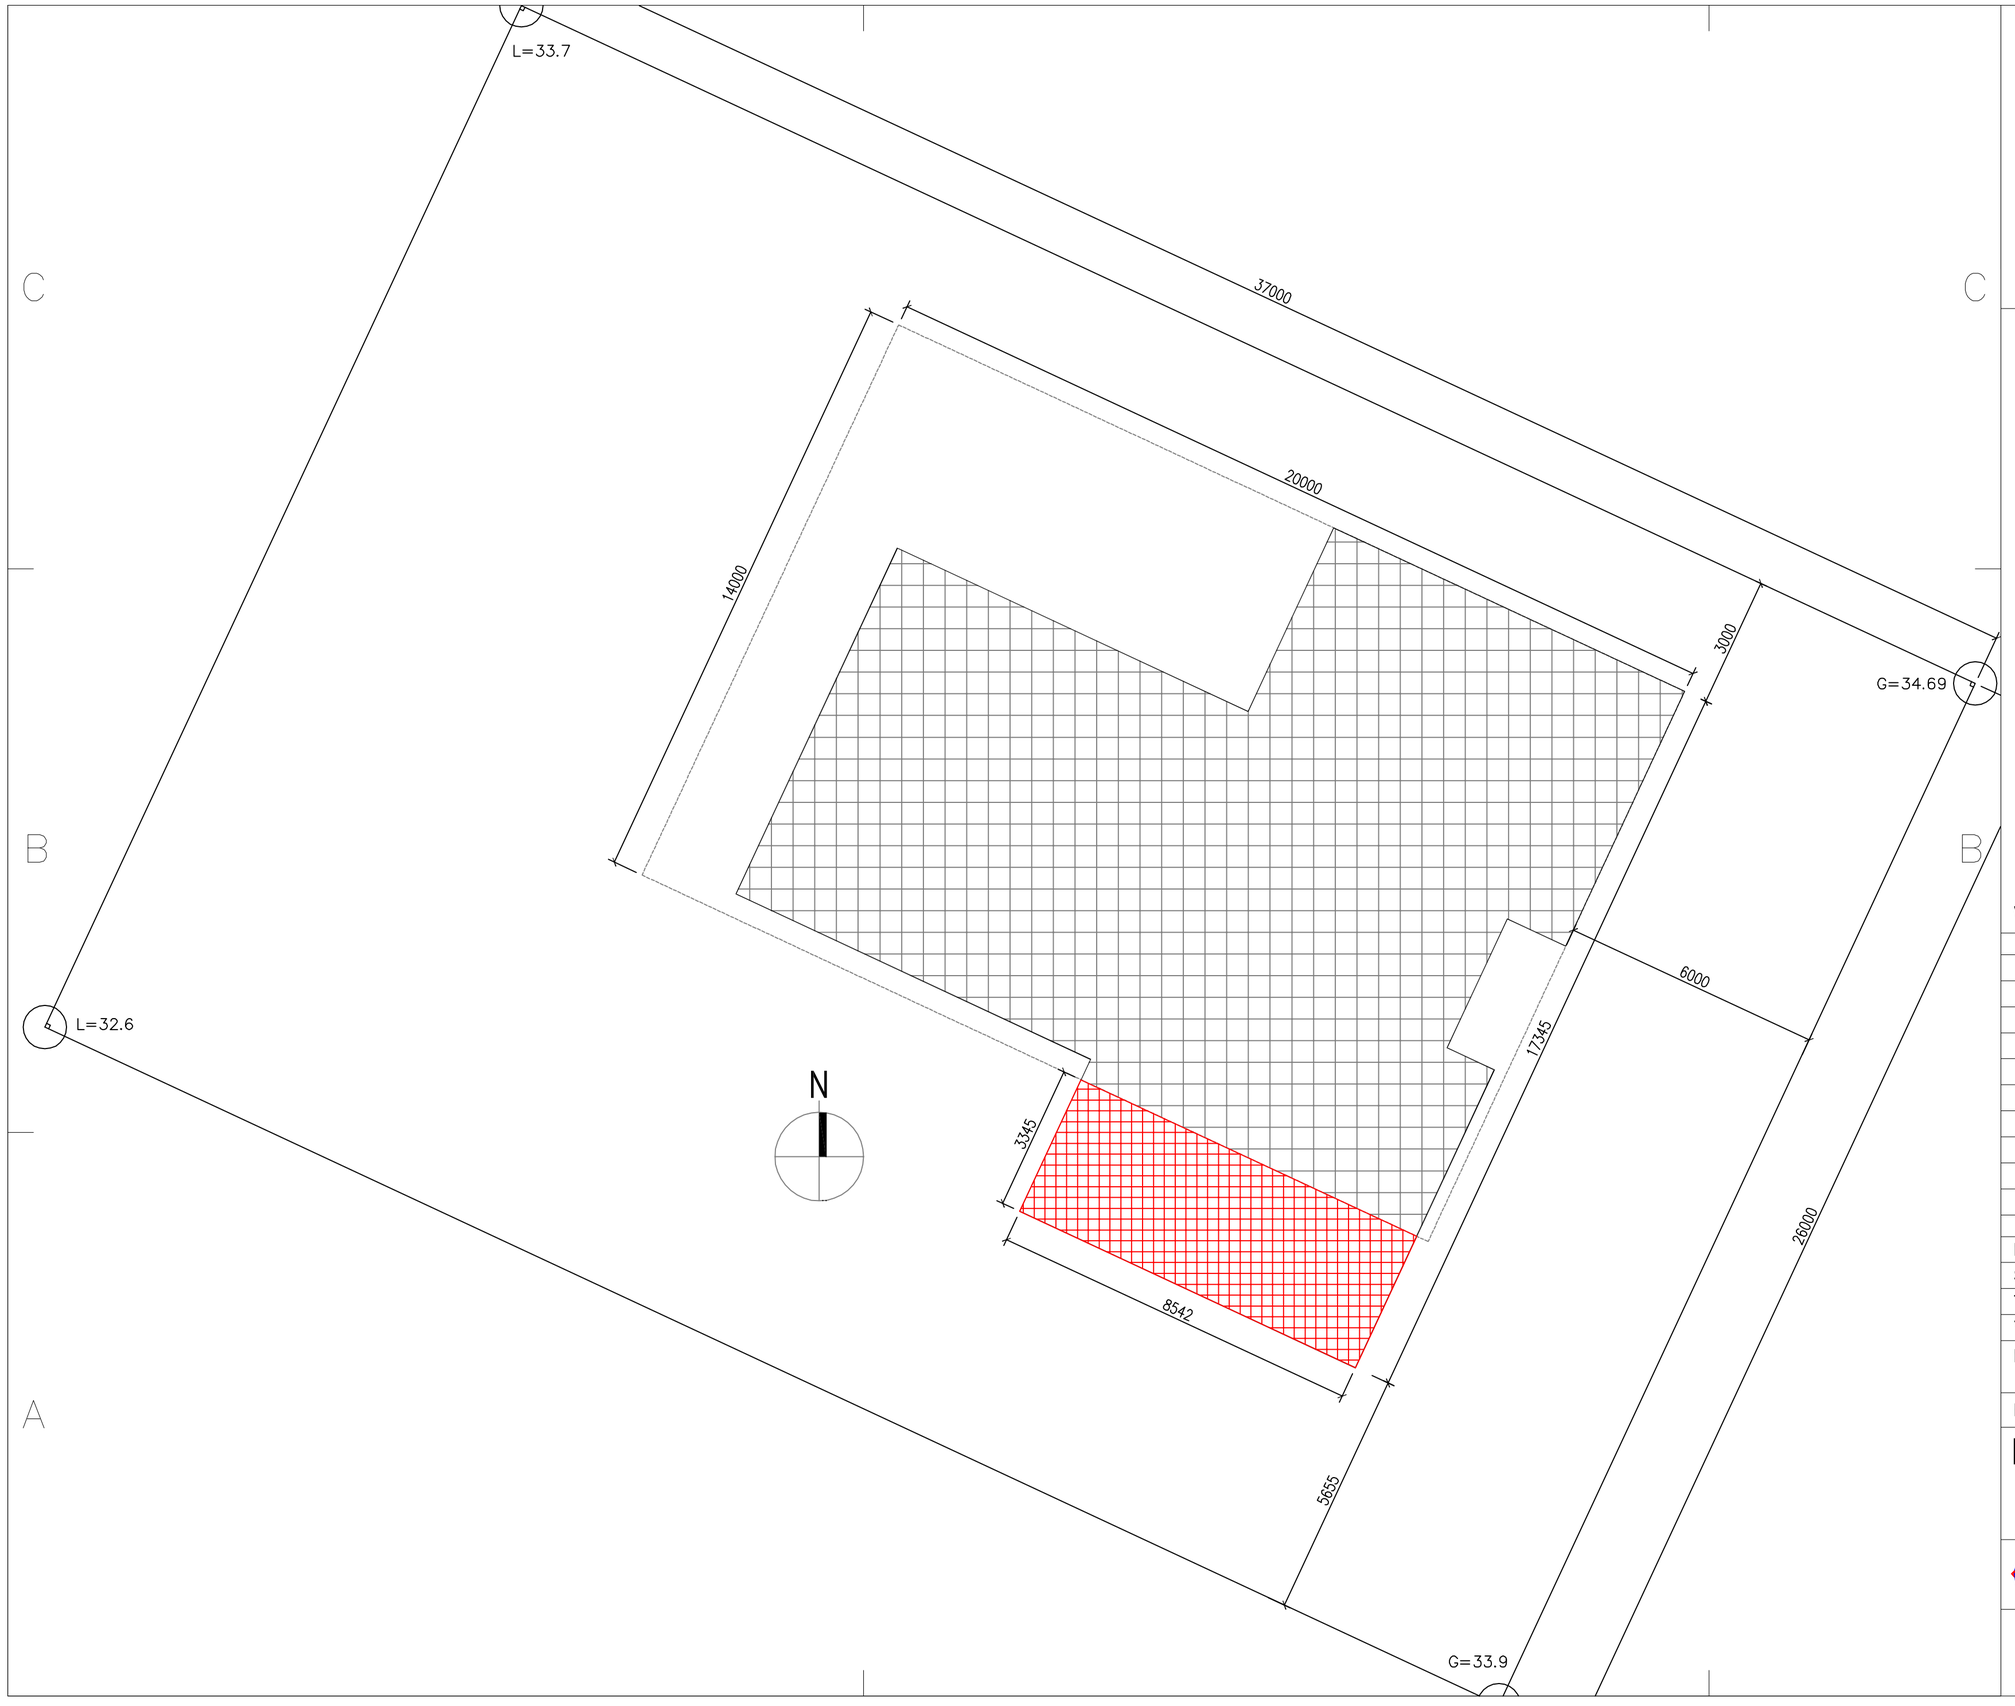

BRÚTTÓSTÆRÐ Tillögu = 226 m2
Flatarmál byggingarreits = 280 m2
Stærð lóðar 962 m2
Nýtingarhlutfall < 0.27 (raun 0.291)
Nýtingarhlutfall tillögu = 0.234
Kóti jarðhæðar = 34.9 m
Stækkun byggingarreits= 28.57 m2
Stærð byggingarreits = 14 x 20 m
Stækkun á breyttum byggingarreit = 3.345 x 8.542 m
Lenging á breidd 14 m í 17.345 MIsmunur= 3.345 m
Fjarlægð að lóðarmörkum að sunnan 5.5655 m.

VERKKAUPI

NR.	DAGS	LÝSING

NÚMER VERKS: 200131
SKRÁNING: EINIDALUR 5–MÆLIBLAÐ.DWG
TEIKNAÐ AF: ÞJ
YFIRFARIÐ AF:
MÆLIKVARÐI: 1:100

HEITI TEIKNINGAR

EINIDALUR 5

ARKITEKTASTOFA
ÞORGEIRS
AUÐBREKKU 6, 200 KÓPAVOGI
S: 568 0917 GSM: 834 3838

99-01