
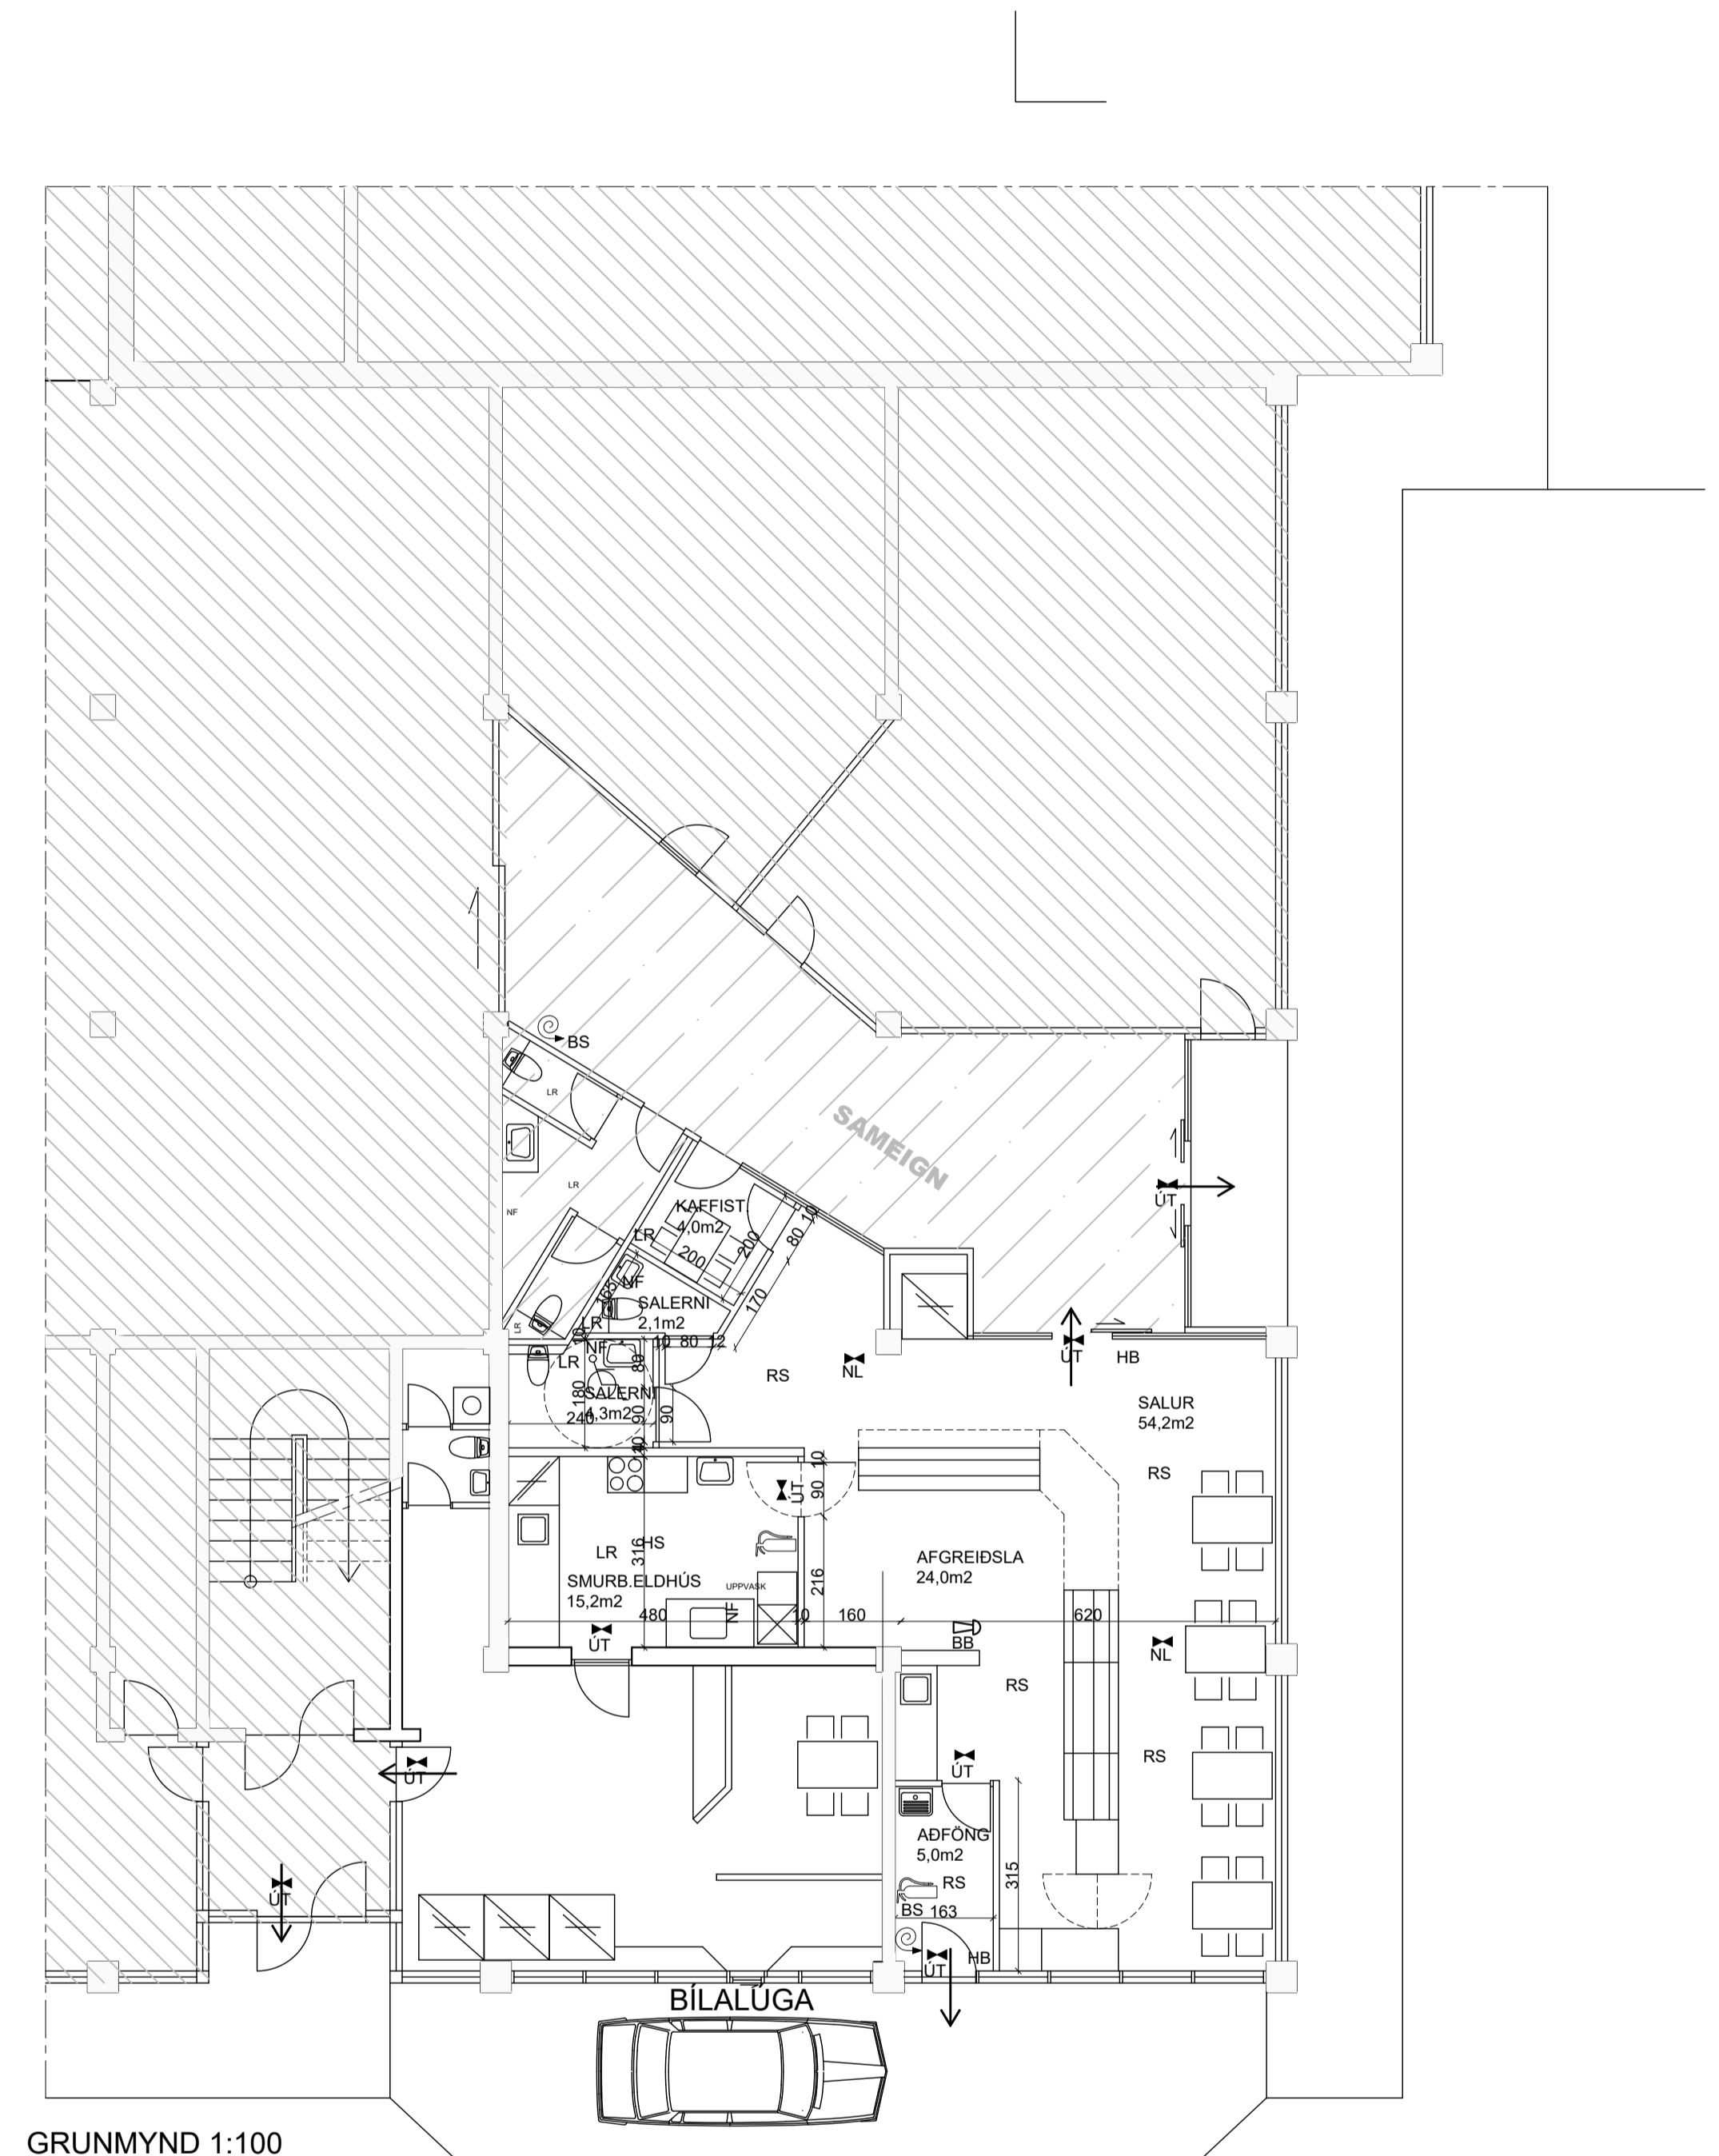


GRUNMYND 1:100

SIGJÓNSBAKARI ÓSKAR EFTIR LEYFI TIL AD STEYPA UPP SKJÓLHORNI FYRIR LÍTTINN SORP GÁM. SKJÓLVEGGURINN ER 2200MM Á HÆÐ OG 4400MM TIL HVORRA HLIDAR Í HORNI BÍLASTÆÐID.

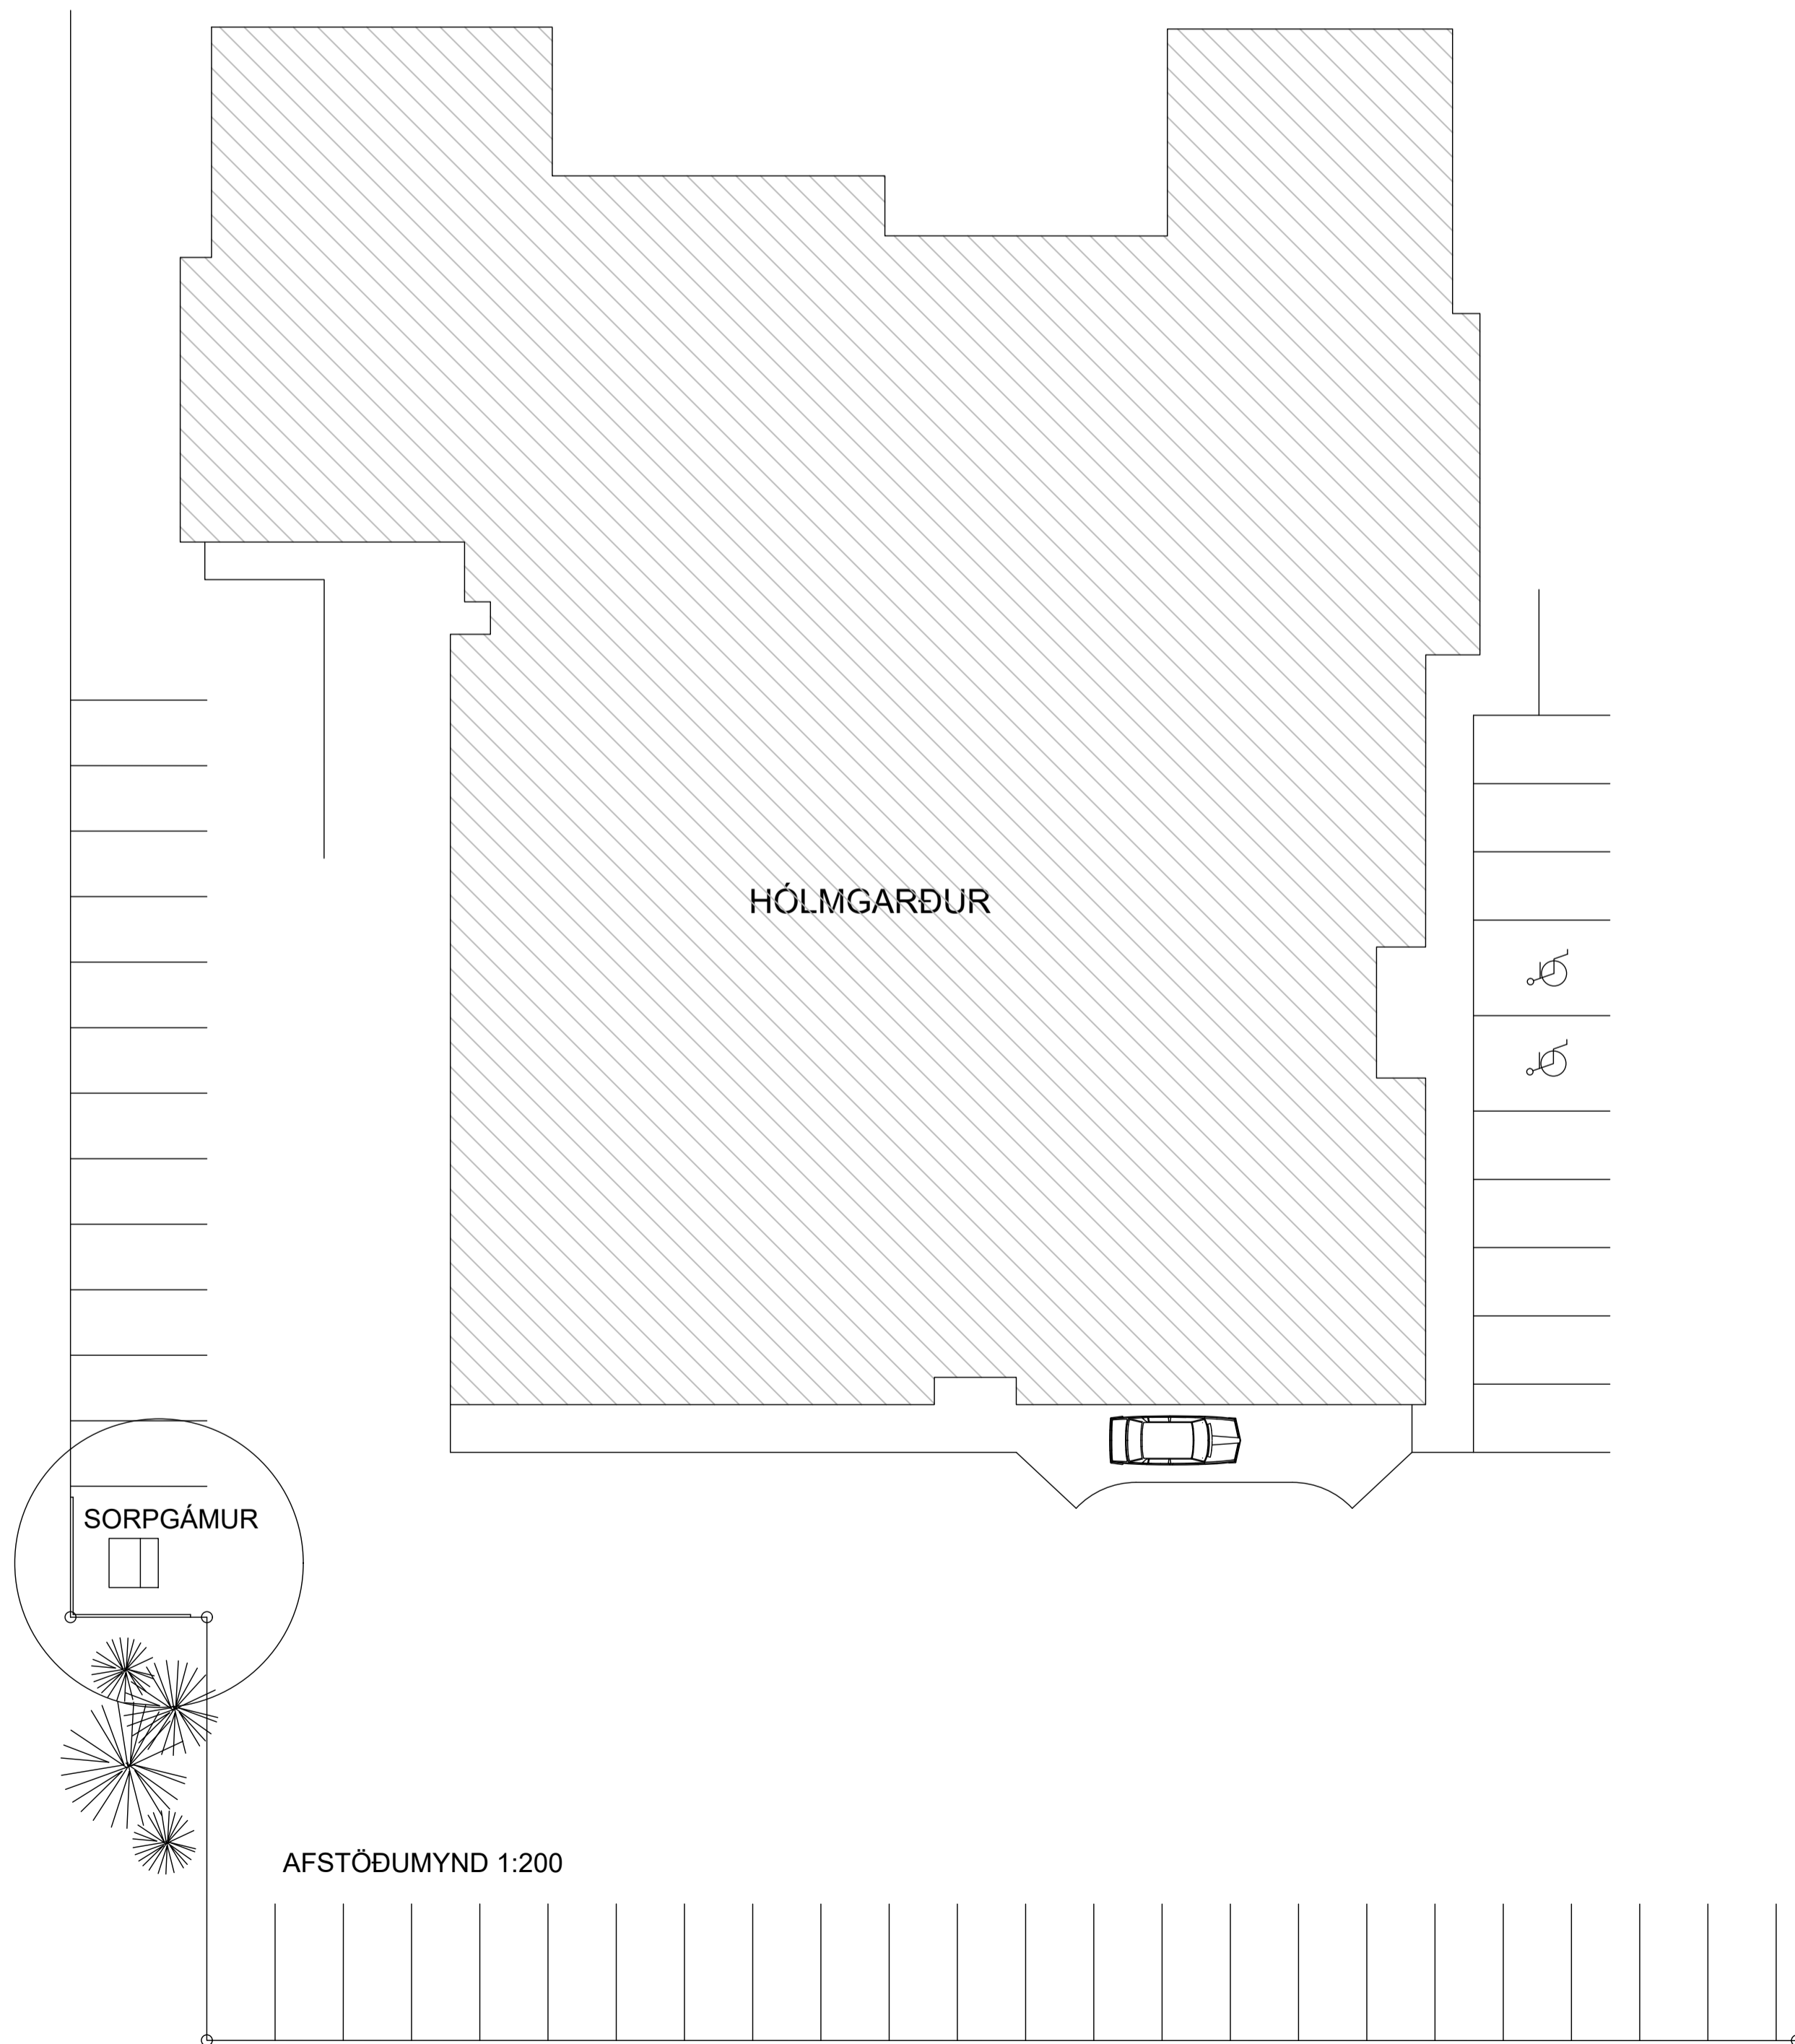

SIGJÓNSBAKARI ÓSKAR EFTIR LEYFI TIL AD SETJA UPP BÍLALUGU VIÐ SUÐURENDA HÚSSINS SAMKVÆT GRUNNMYND.

SKÝRINGAR

- SL SLÓKKVITÆKI
- RS REYKSKYNJARI
- NF GÓLF NIÐURFALL
- NL NEYÐARLÝSING
- ÚT ÚTLJÓŠ
- BB FBRUNABJALLA
- HB HANDBÓÐI
- FLÓTTALEIÐ

MÆLT UPP Á STAÐNUM OG AF ELDRI TEIKNINGUM

Teiknistofan
örk

Háfringutú 30 230 Keflavík
Haraldur Valbergsson B.F.I.
Kennitala: 290162-5999
Sími 421-4140 Fax 421-3144

HÓLMGARÐUR 2C, 230 KEFLAVÍK

Verk. SIGURJÓNSBAKARÍ
BREYTINGAR, GRUNNMYND

Hann.	HV.	Teikn.	HV.	Mkv.	1:100/200	Teikn.nr.
Samþ.		Dags.	20,04,2021			B-1605-01