


GRUNNMYND 1. HÆÐ - NÚVERANDI ÁSTAND  
Mælikvarði 1:100

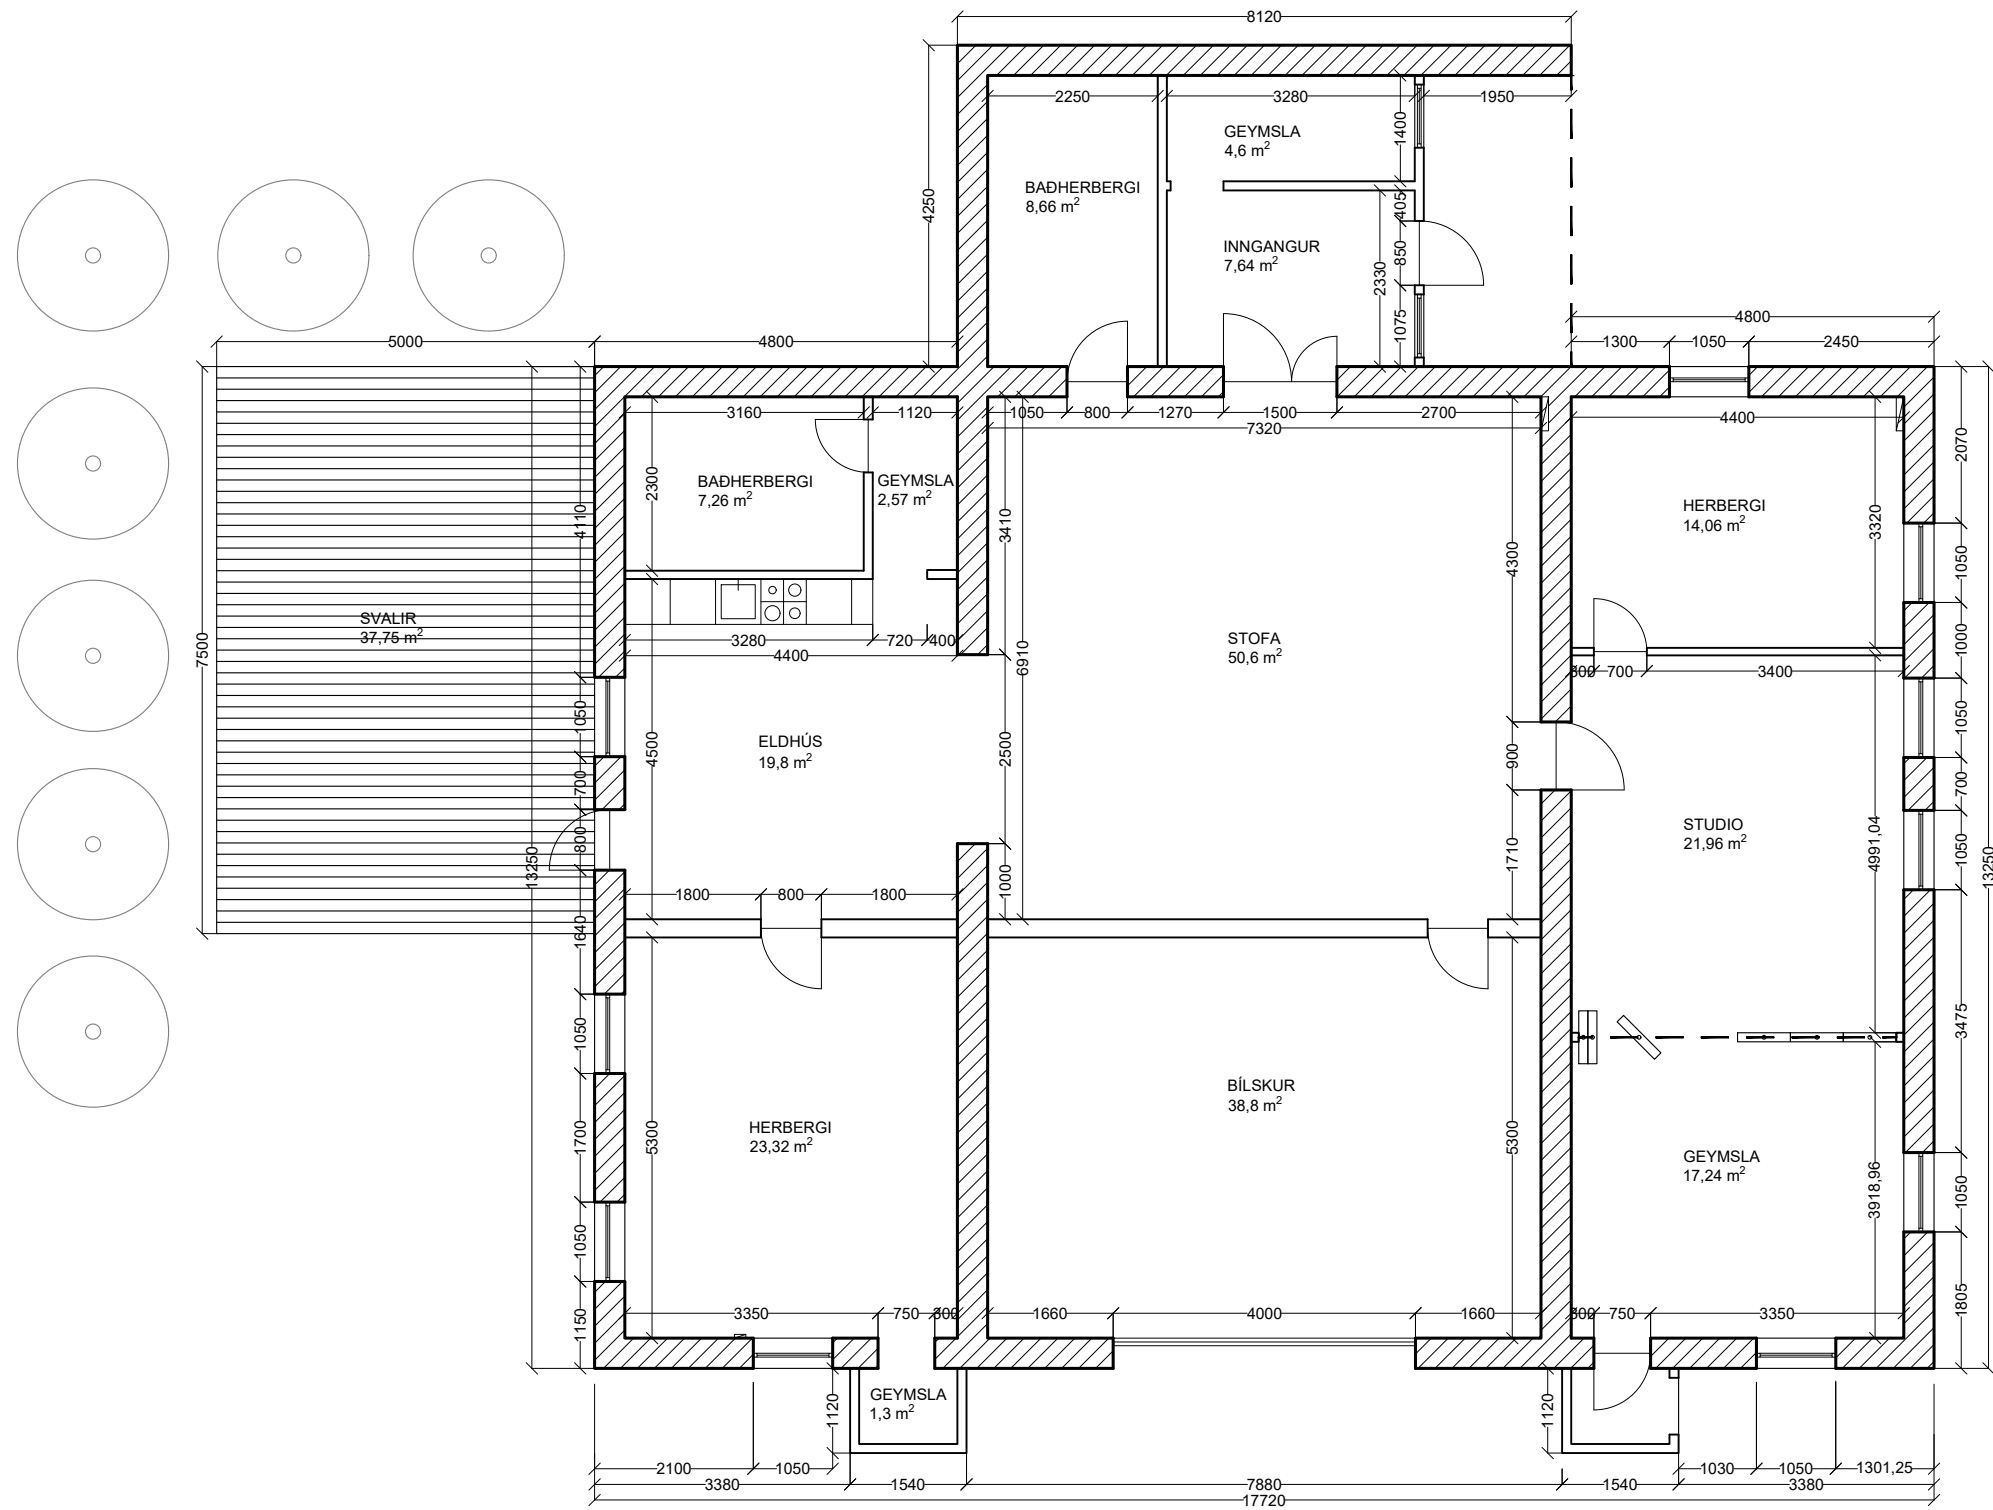

GRUNNMYND 1. HÆÐ - FRAMTÍÐARPLAN  
Mælikvarði 1:100