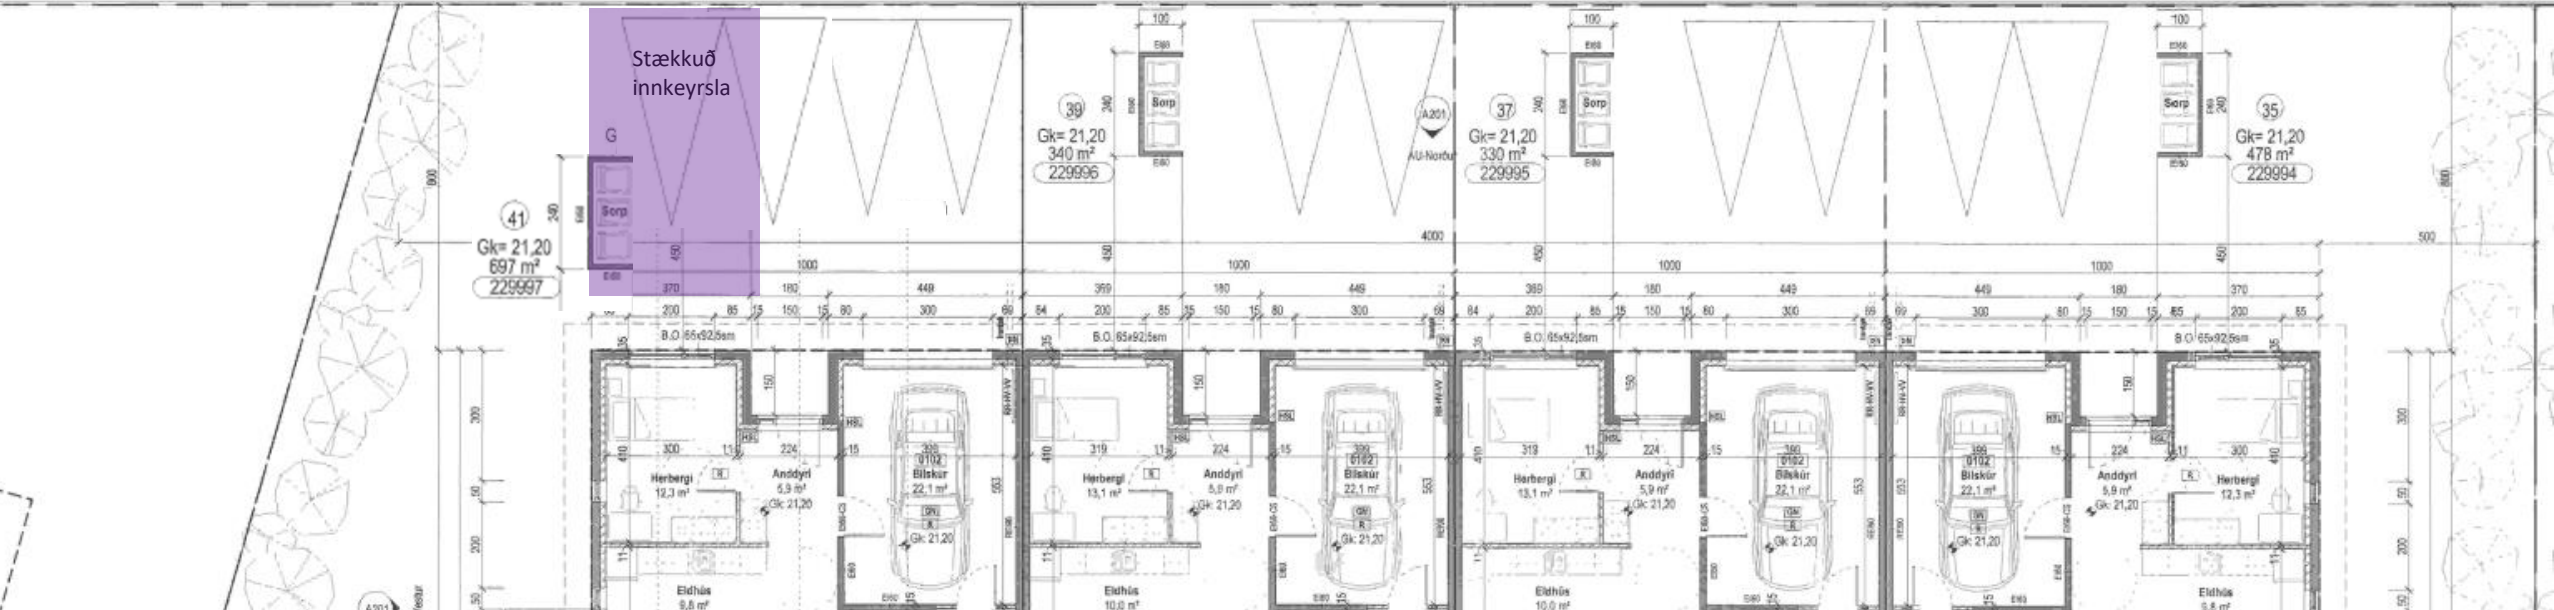
Stækkuð innkeyrsla
41
Gk= 21,20
697 m²
229997
39
Gk= 21,20
340 m²
229996
37
Gk= 21,20
330 m²
229995
35
Gk= 21,20
478 m²
229994
Sorp
Herbergi
Anddyri
Bílskúr
Eldhús
B.O. 65x92,5sm