

Birkiteigur 10

L 127686

L 127685

Kirkjuvegur 40

Kirkjuvegur 41

L 126634

Birkiteigur 8

L 127684

Kirkjuvegur 39

L 127683

Kirkjuvegur

L 126632

Birkiteigur 6

L 127682

Kirkjuvegur 37


L 126630

Birkiteigur 4

1




SNID B KVARÐI 1:100

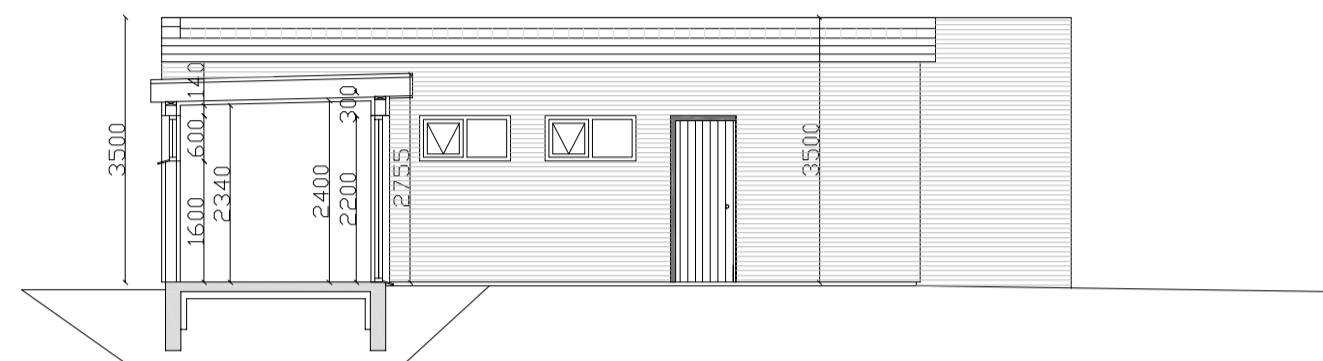

SNID A KVARÐI 1:100




ÚTLIT AUSTUR 1:100

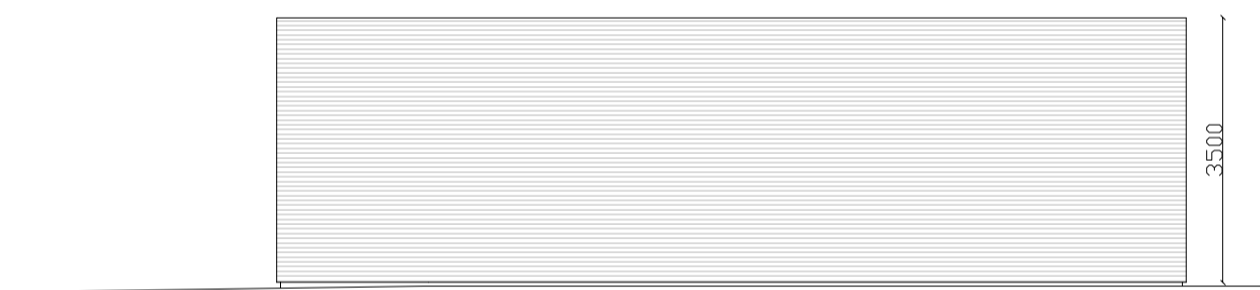

ÚTLIT NORÐUR 1:100



Afstöðumynd kv. 1:500

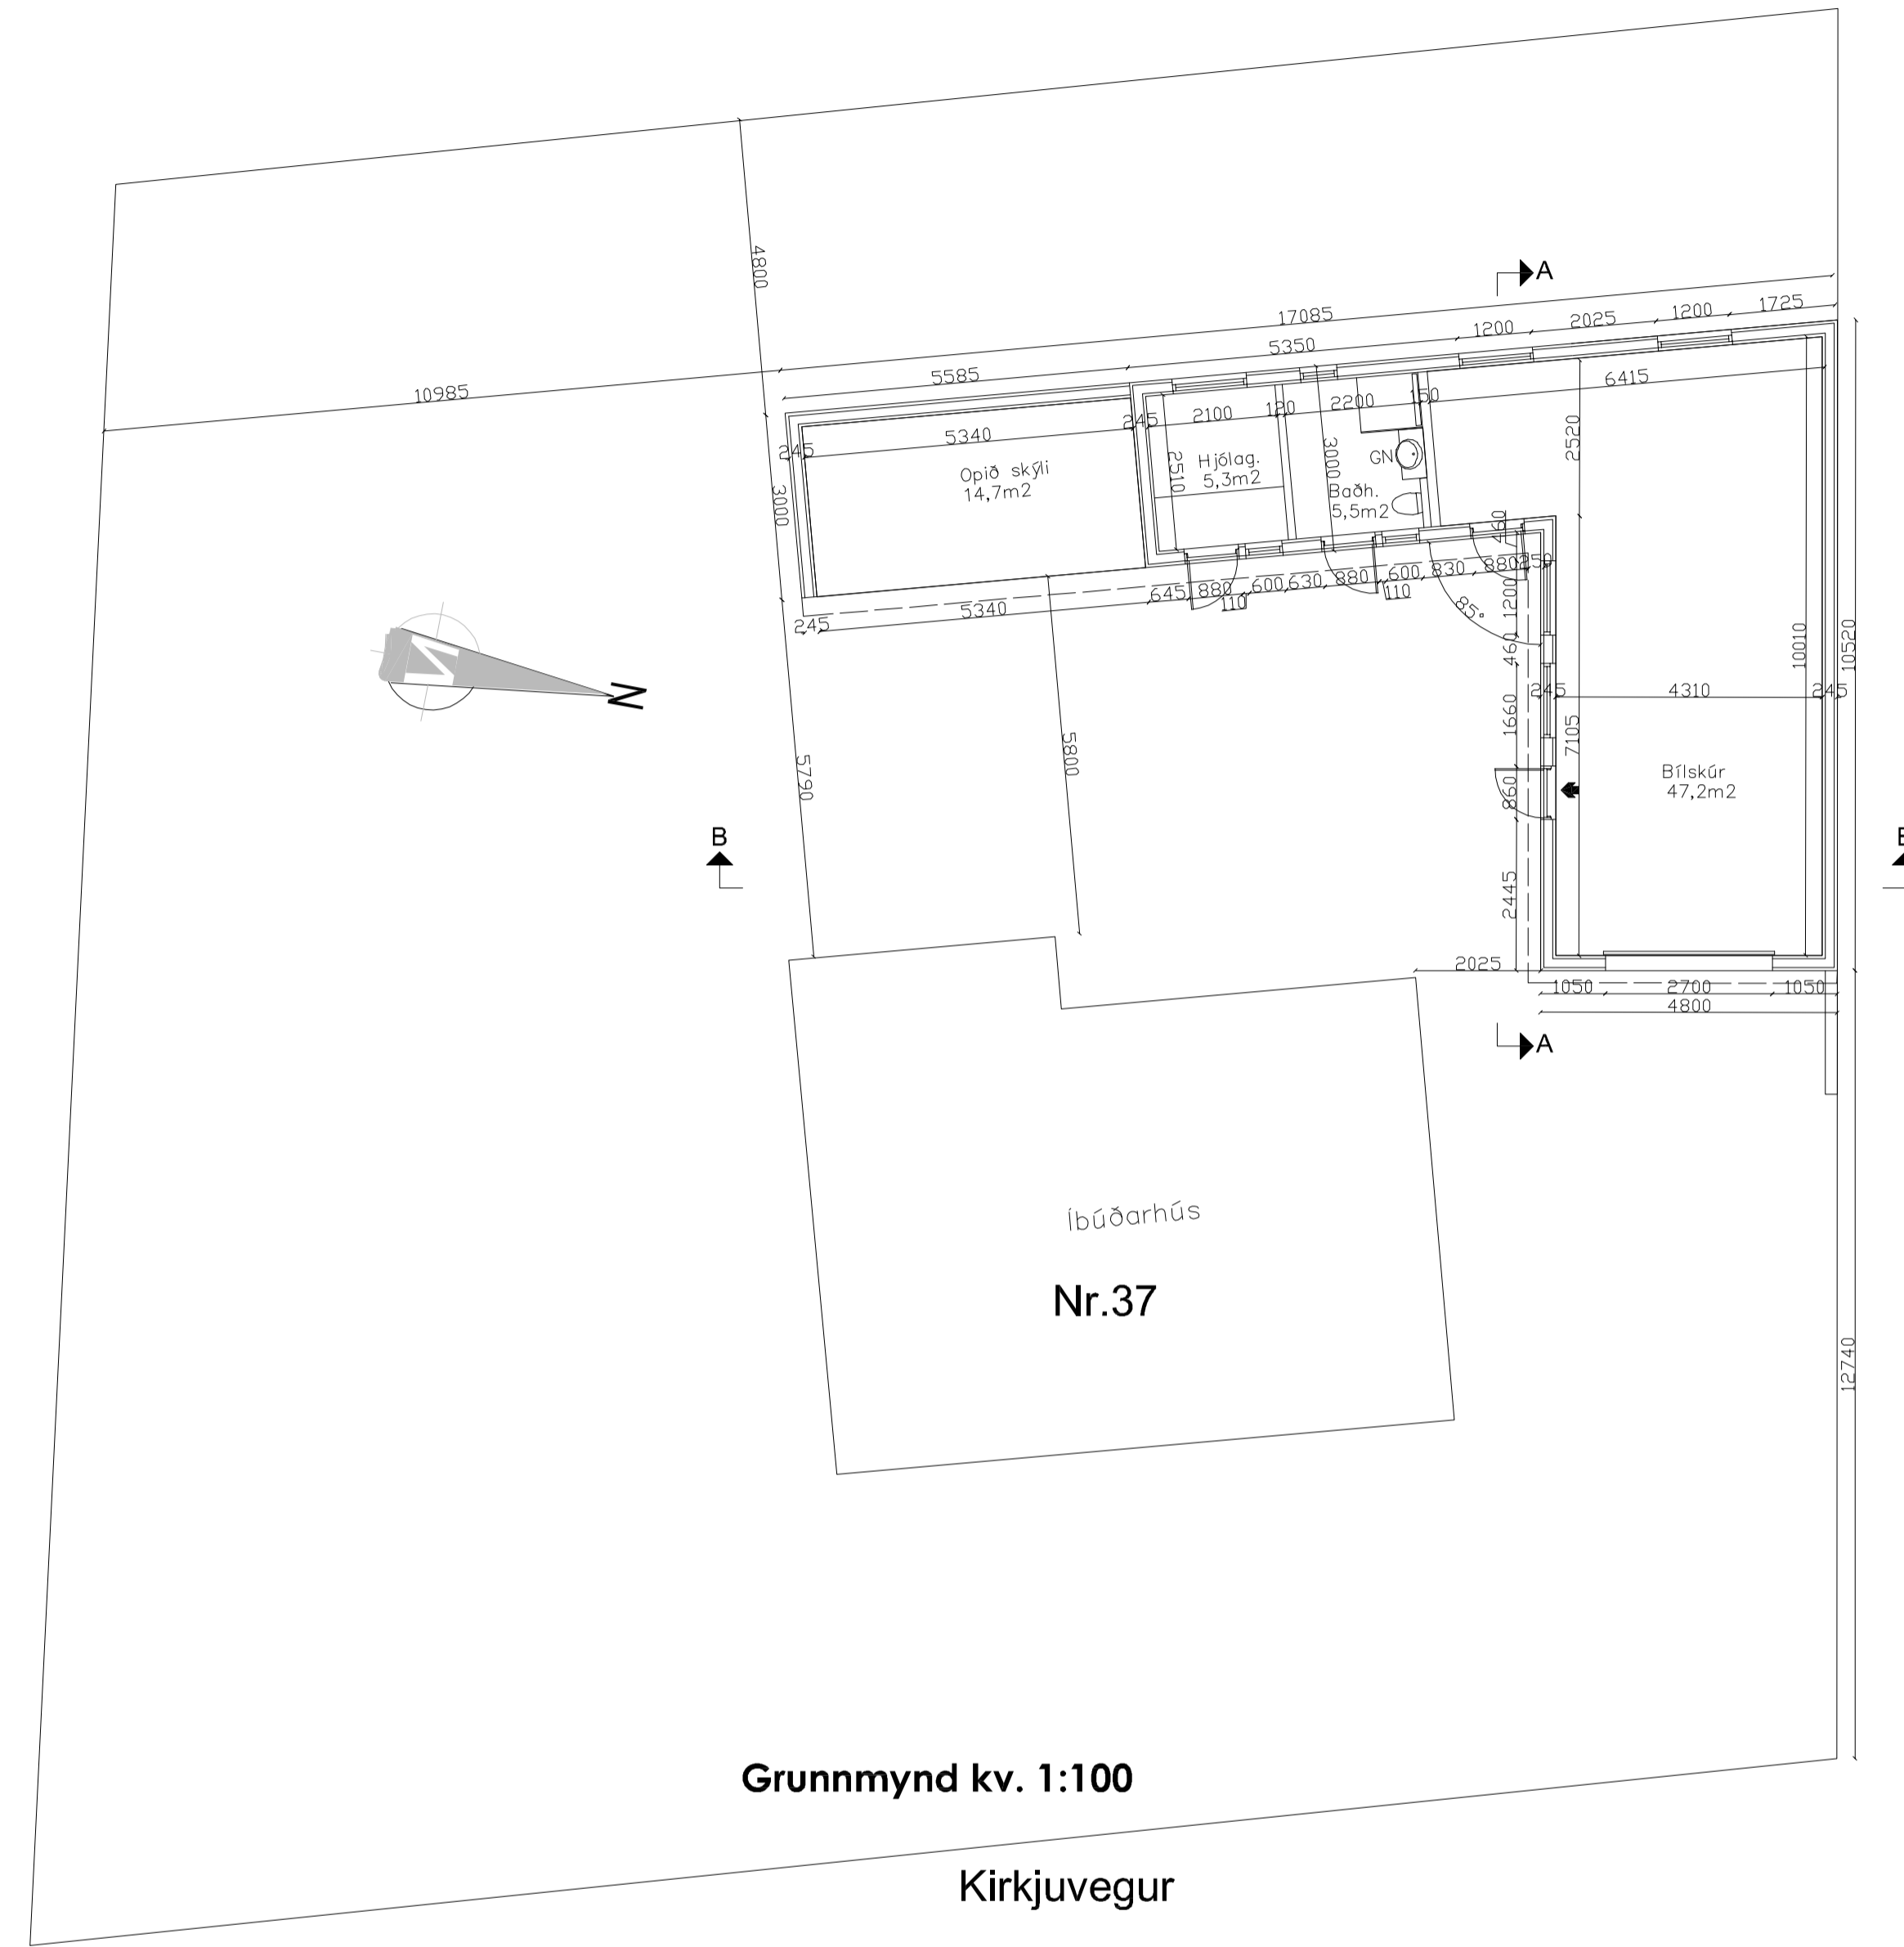

Grunnmynd kv. 1:100

Kirkjuvegur

**Lýsing:**

Sótt er um að byggja blískúr, hjólageymslu, klósett og sturtuáðstöðu fyrir heitan pott, sem samtals er 69m<sup>2</sup> að Kirkjuvegi 37 (L127682 og staðgr. 2000-4-50630370). Gamall blískúr er á löðinni sem er ónýtur og stendur til að rífa, hann er skráður 30,9m<sup>2</sup>. Íbúðarhús sem er á lóð er skráð 175,3m<sup>2</sup>. Lóð er 665m<sup>2</sup>.

Nýtingarhlutfall fer úr 0,31 í 0,37

BREYTINGAR	DAGS
VERKNÚMÉR: <b>15-108</b>	
DAGS: 20. Sept 2022	
TEKNIAD AF: BMS	
TEKNI. NR.: A00	
HEITI UPPDRÁTTAR: Grunnmynd, afstöðumynd, snið og útlit	
MÁL: 1:100	
VERK: Kirkjuvegur 37, Reykjaneshæ	
	<b>BJARKI MÁR SVEINSSON</b> Brekkubraut 13, 230 Reyknesbær. Sími 660-0172 email: bjarki@veinsson.is ydahoo.com K.C. 170172-5749