

AFSTÖÐUMYND
1 : 500

útg. dags. skýring hannað

ARKÍŚ
arkitektar

Vesturvör 7 200 Kópavogur
kí 531107-0550 S: 511 2060
www.ark.is arkis@ark.is

Sunnubraut 32

Verkefni: Holtaskóli
Sveitarfélag: Reykjanesbær
Staðgreinir: 2000-4-85630320
Landnúmer: L128206
Verknúmer: 22-058



○ Hönnuður aðal/séruppdráttar: ○ Hönnunarstjóri:

○ Aðalsteinn Snorrason	arkitekt fai	kí.161161-2769
○ Arnar Þór Jónsson	arkitekt fai	kí.010174-4819
○ Birgir Teltsson	arkitekt fai	kí.020460-4589
○ Björn Guðbrandsson	arkitekt fai	kí.170174-3059
○ Svava Björk Bragadóttir	byggingatf. bfi	kí.201076-4719
● Viggo Magnússon	byggingatf. bfi	kí.140871-5919
○ Þorvarður L. Björgvinsson	byggingatf. bfi	kí.250572-3529
○ Thelma Guðmundsdóttir	innviðsarkitekt ifi	kí.180977-3419

Hannað: PN / HHI Mál: 1 : 500
Yfirfarið: VM / SRS Dags. frumútg.: 16.01.2024

ADALUPPDRAÆTIR

teikninganúmer flokkun breyting dags. breytu
2.00.01

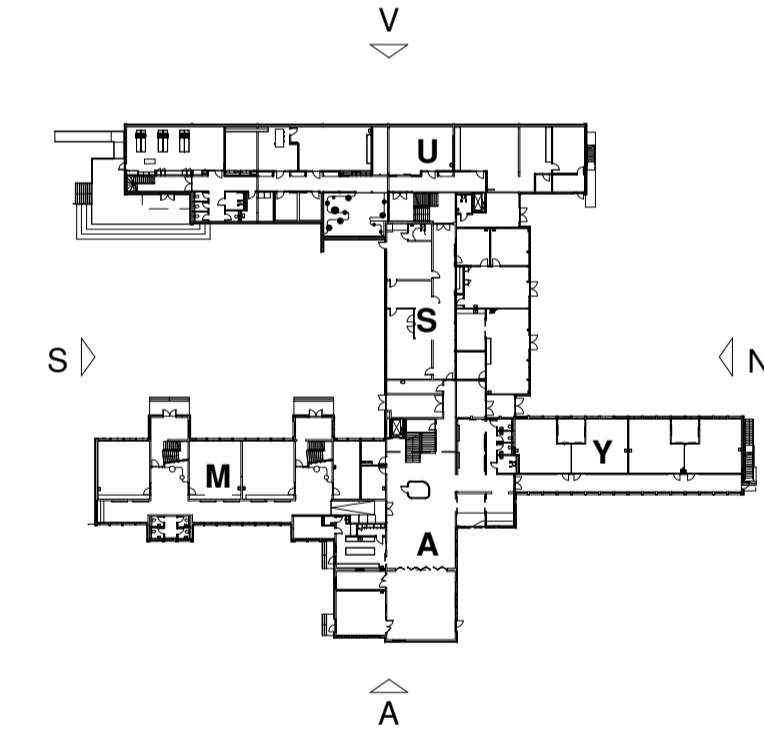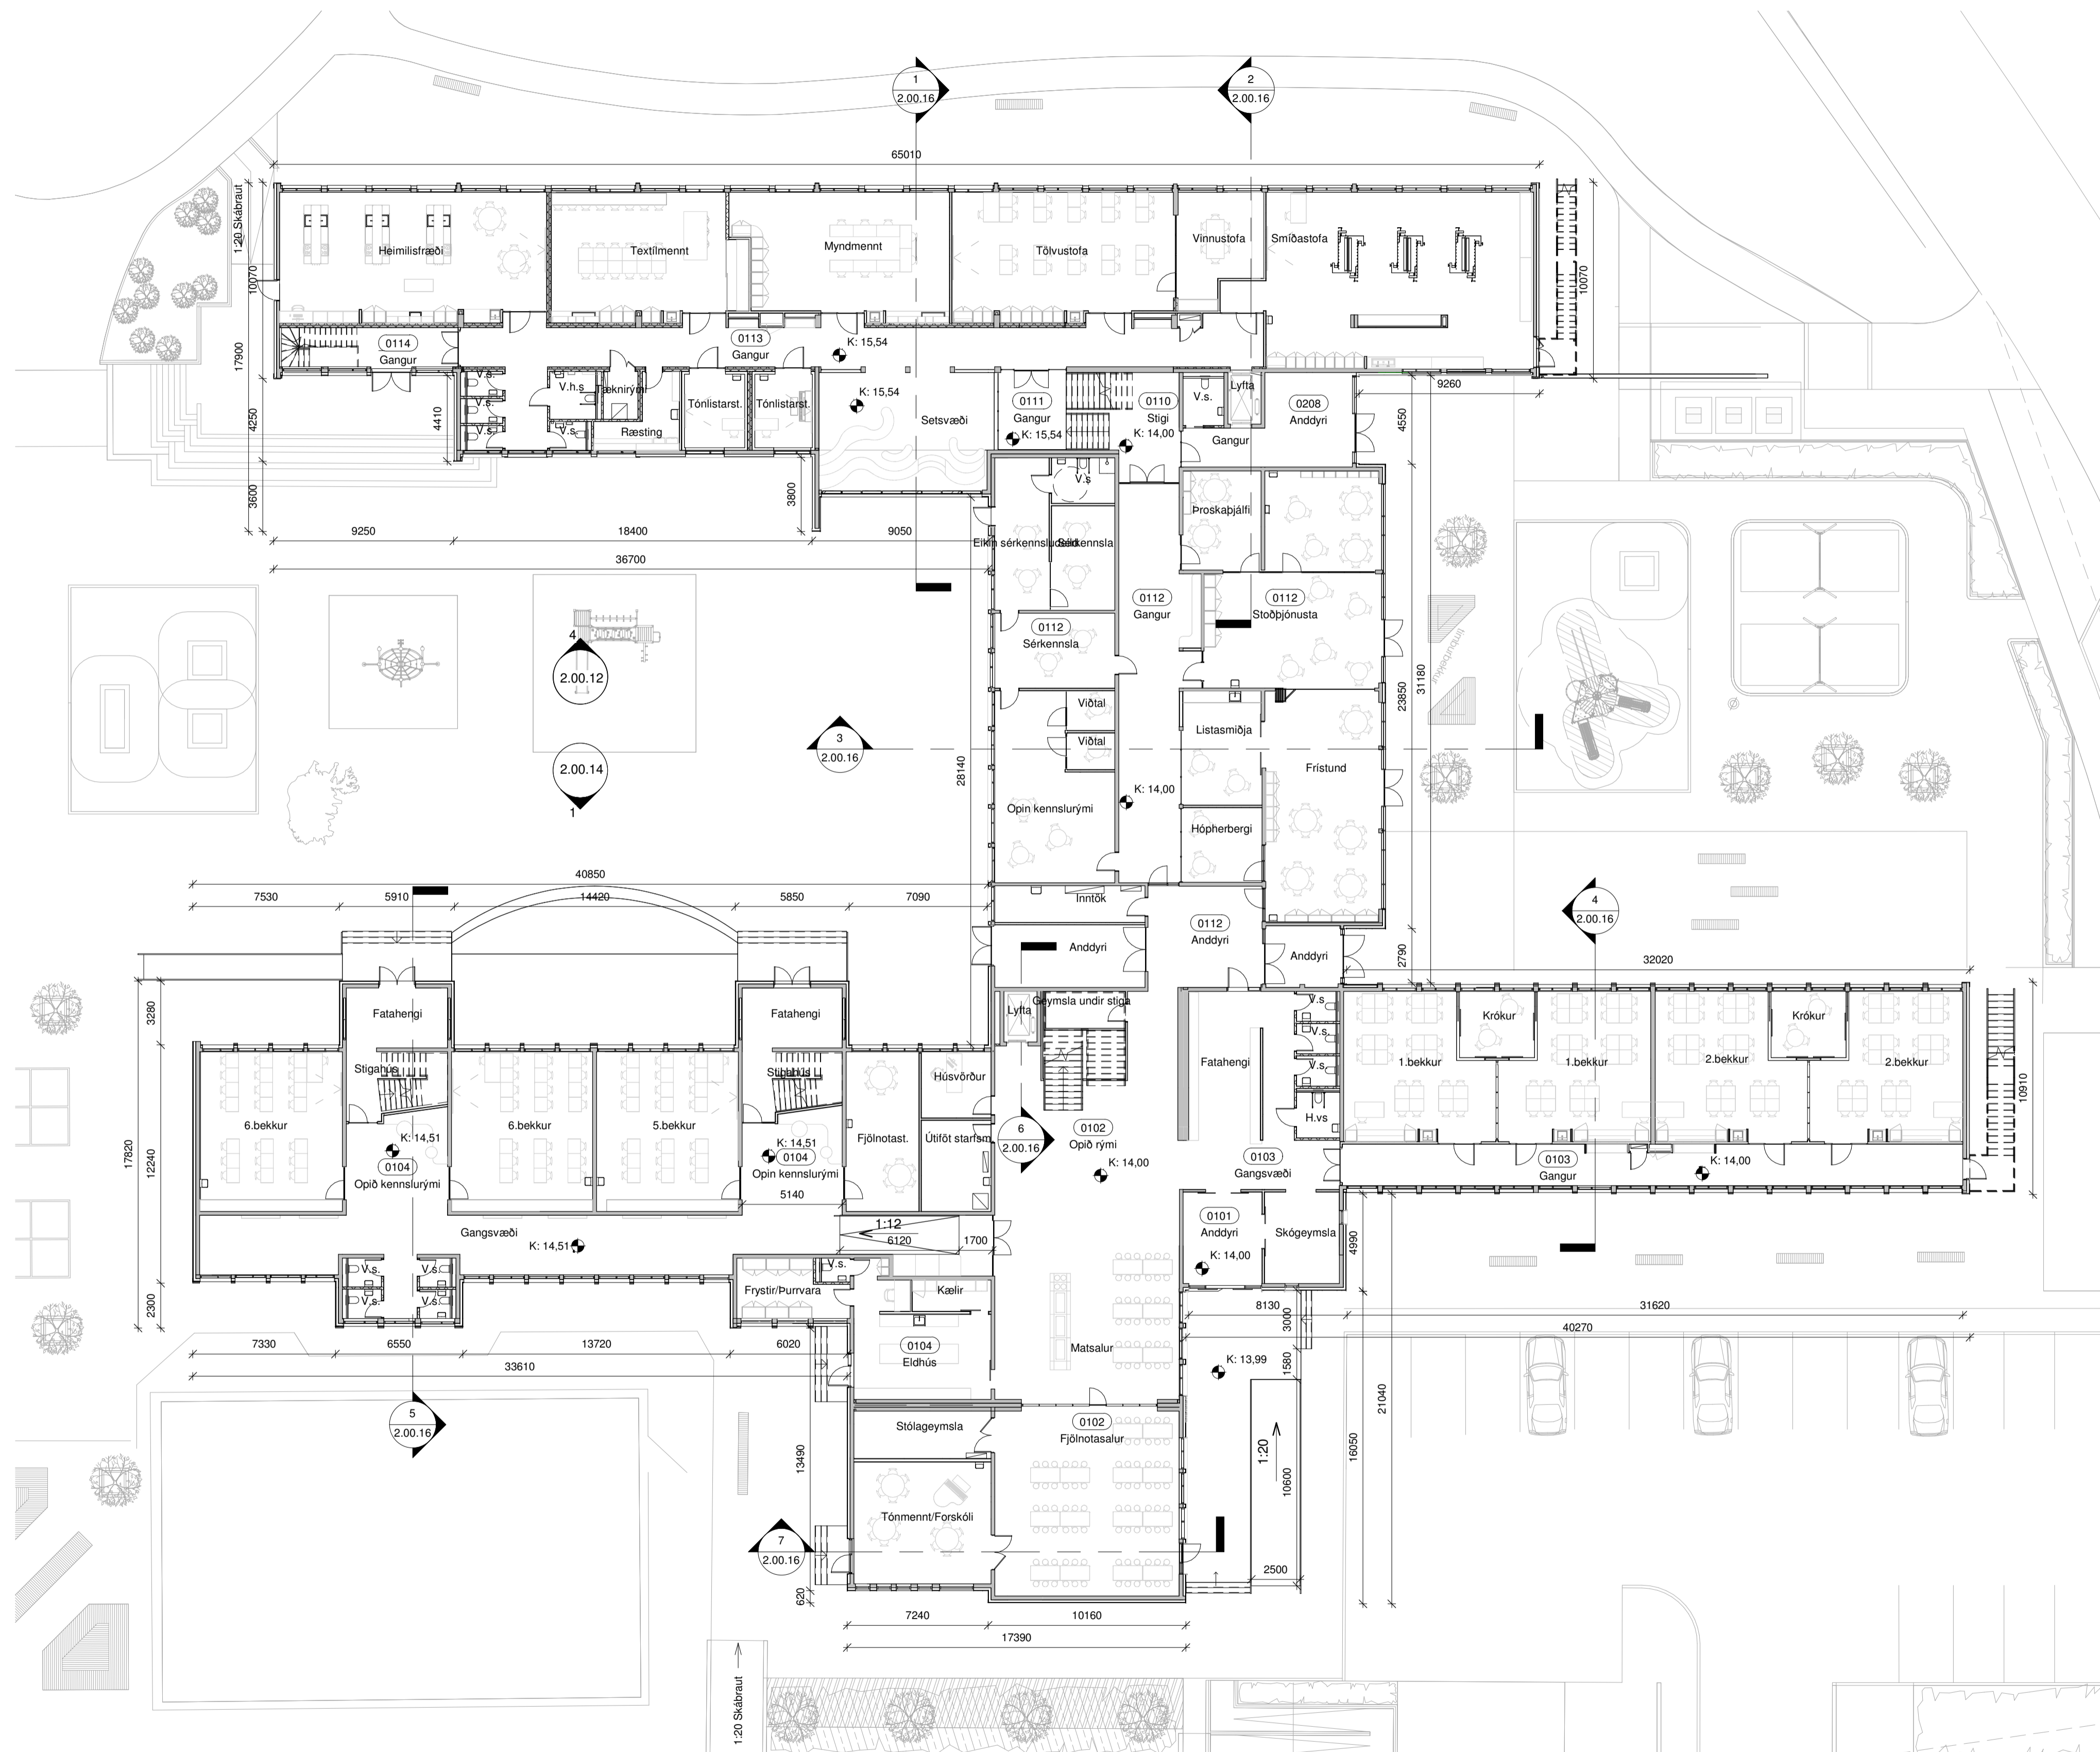

LYKILMYND GRUNNMYNDAR

GRUNNMYND, 1.HÆÐ - YFIRLIT
1 : 200

útg. dags. skýring hannað

ARKÍŚ
arkitektar

Vesturvör 7 200 Kópavogur
kt 531107-0550 S: 511 2060
www.arkis.is arkis@ark.is

Sunnubraut 32

Verkheiti: Holtaskóli
Sveitarfélag: Reykjanesbær
Staðgreinir: 2000-4-85630320
Landnúmer: L128206
Verknúmer: 22-058

○ Hönnuður aðal/séruppdráttar: ○ Hönnunarstjóri:


- | | | |
|-----------------------------|------------------------|----------------|
| ○ Aðalsteinn Snorrason | arkitekt fai | kt.161161-2769 |
| ○ Arnar Þór Jónsson | arkitekt fai | kt.010174-4819 |
| ○ Birgir Tellefson | arkitekt fai | kt.020460-4589 |
| ○ Björn Guðbrandsson | arkitekt fai | kt.170174-3059 |
| ○ Svava Björk Bragadóttir | byggingafr. bfi | kt.201076-4719 |
| ● Vigdís Magnússon | byggingafr. bfi | kt.140871-5919 |
| ○ Þorvarður L. Björgvinsson | byggingafr. bfi | kt.250572-3529 |
| ○ Thelma Guðmundsdóttir | innviðhusskákitekt ifi | kt.180977-3419 |

Hannað: PN / HHI Mál: 1 : 200
Yfirfarið: VM / SRS Dags. frumútg.: 16.01.2024



ÁDALUPPDRAÆTTIR

teikninganúmer flokkun breyting dags. breyting

2.00.02

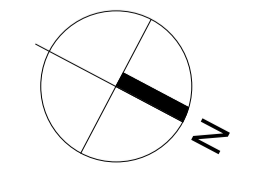

Bláskagi 1 - 104 101

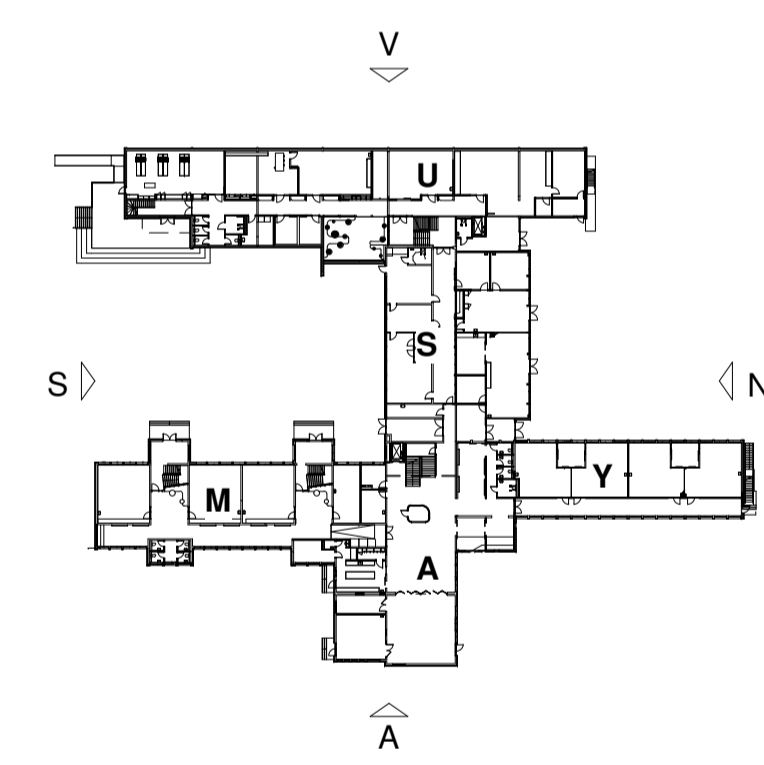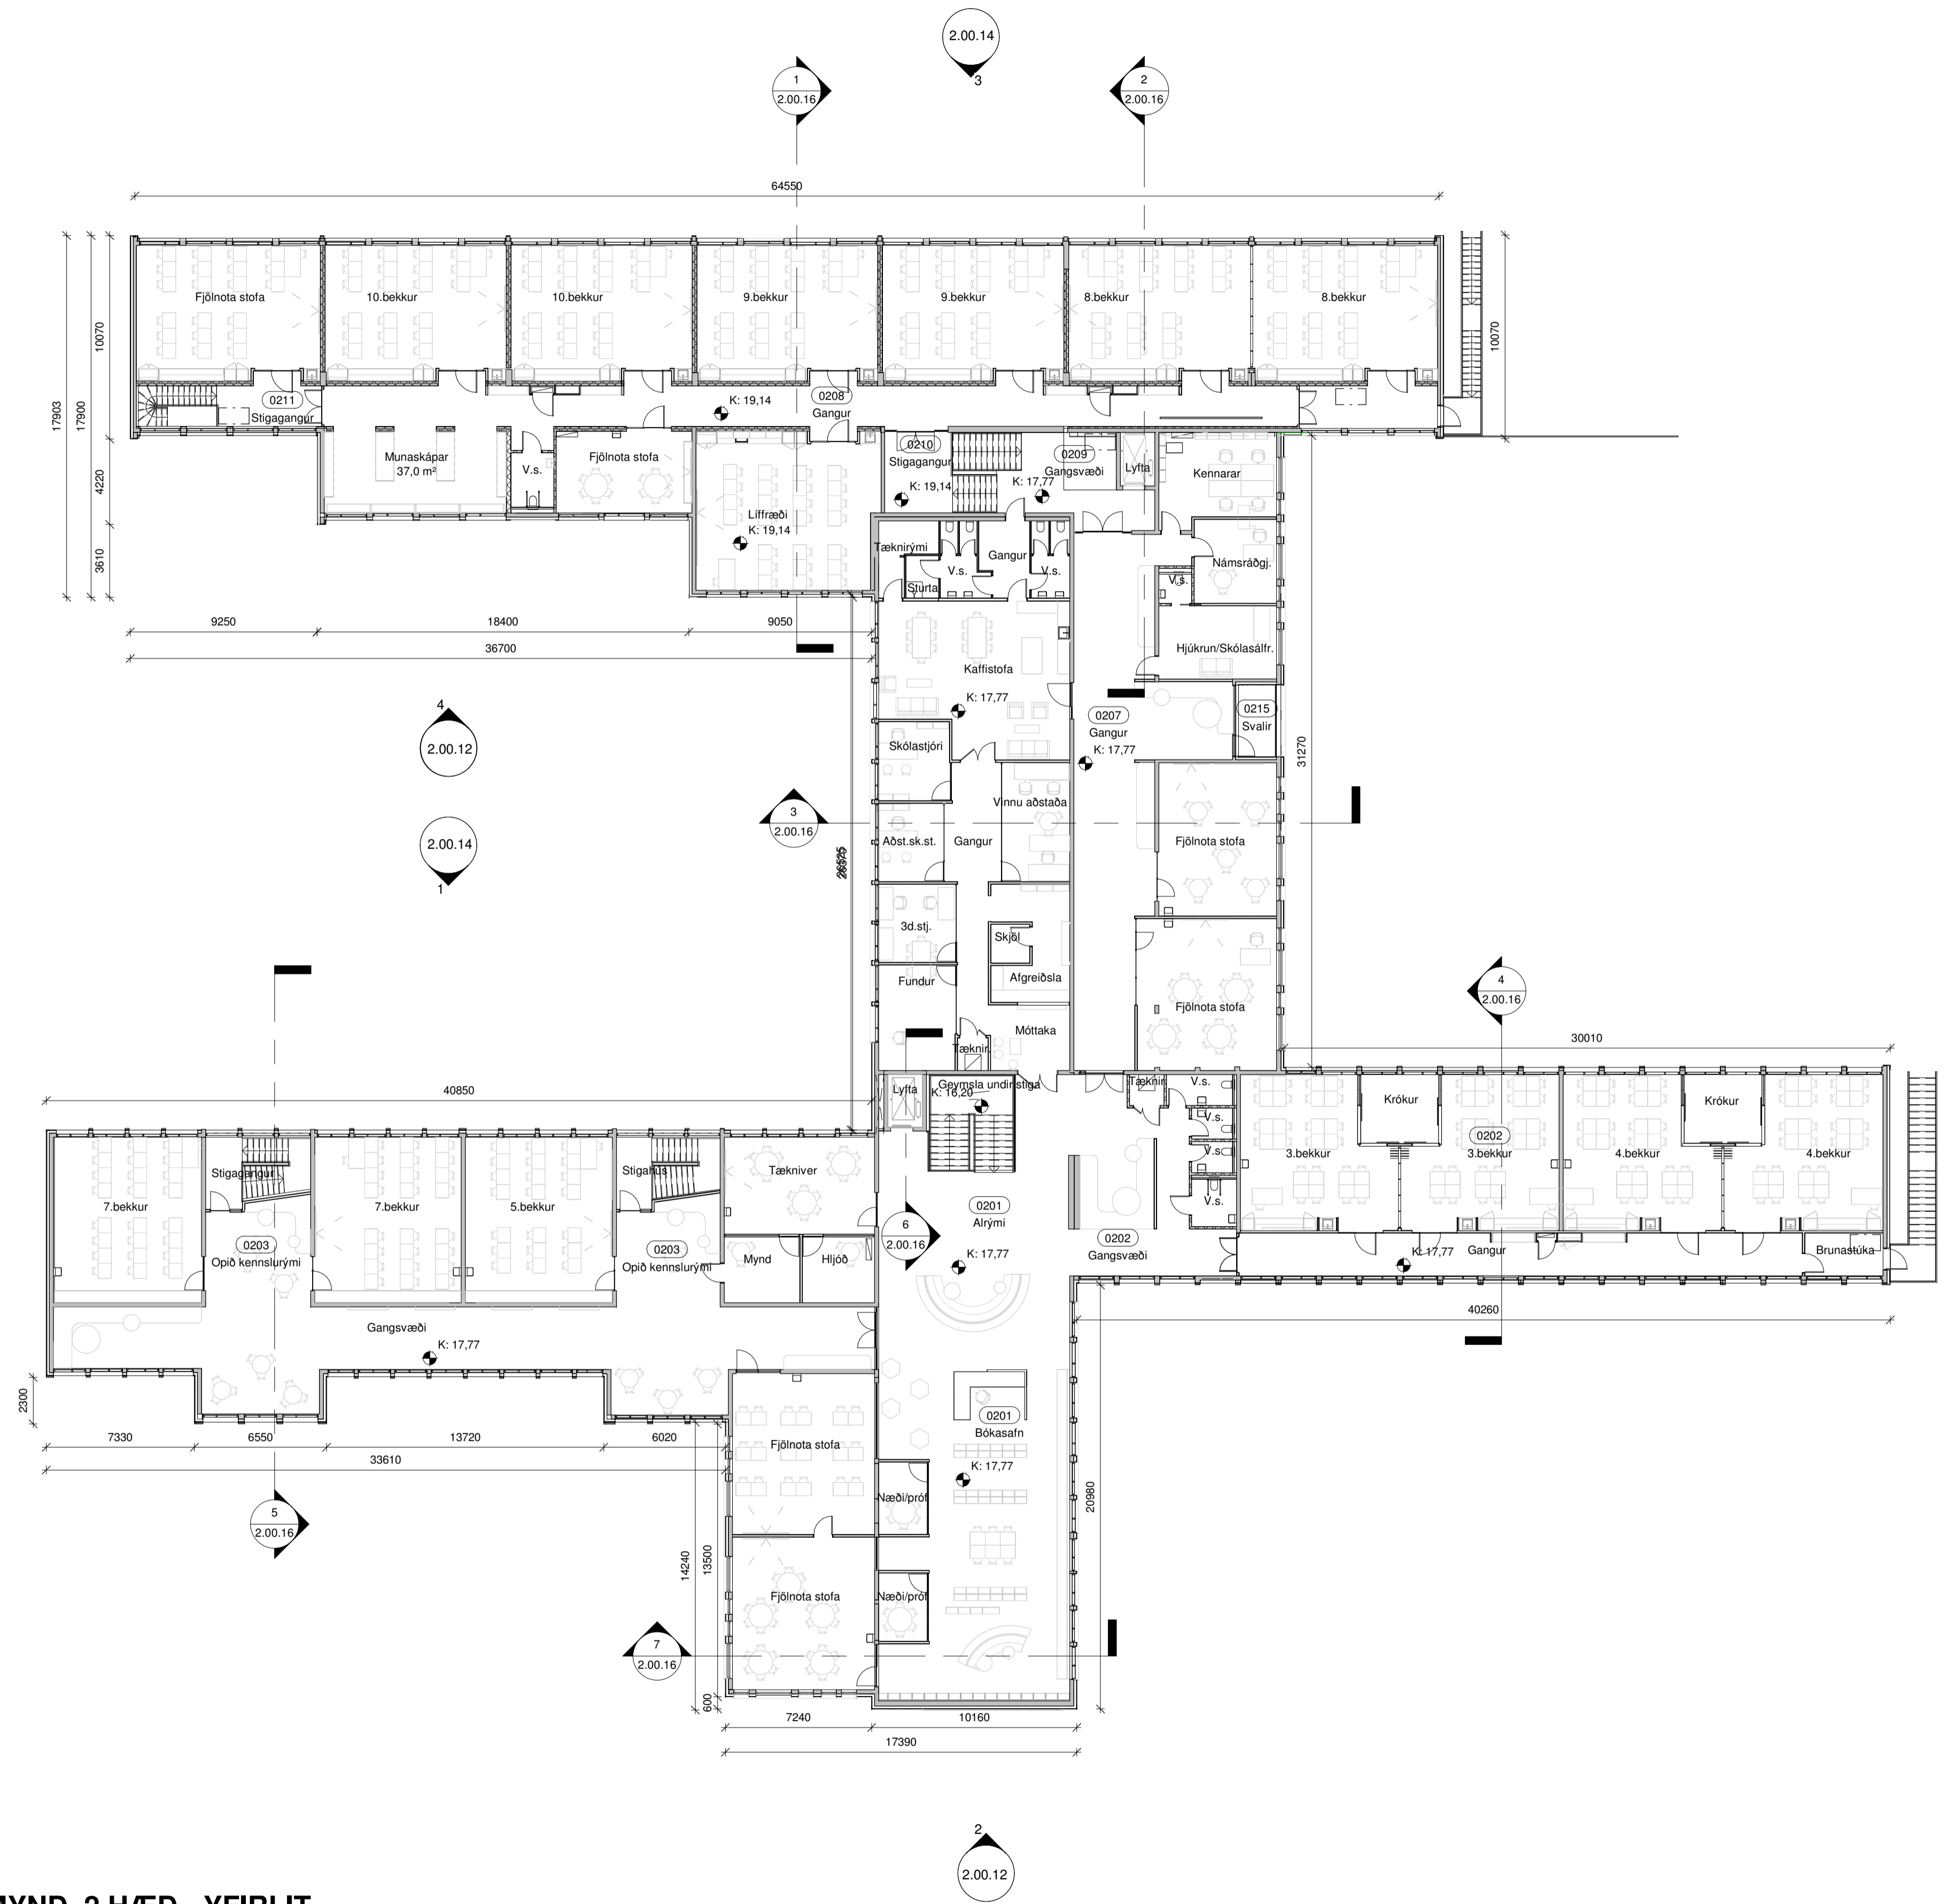

LYKILMYND GRUNNMYNDAR

GRUNNMYND, 2.HÆÐ - YFIRLIT
1 : 200

útg. dags. skýring hannað

ARKÍŚ
arkitektar

Vesturvör 7 200 Kópavogur
tlf 531107-0550 S: 511 2060
www.arkis.is arkis@ark.is

Sunnubraut 32

Verkheiti: Svelftarfélag; Staðgreinir: Landnúmer: Verknúmer: Hönnuður aðal/séruppdráttar: Hönnunarsjórn:

Haltaskóli Reykjanesbæjar
2000-4-85630320
L128206
22-058

○ Aðalsteinn Snorrason	arkitekt fai	k1.161161-2769
○ Arnar Þór Jónsson	arkitekt fai	k1.010174-4819
○ Birgir Tóftsson	arkitekt fai	k1.020460-4589
○ Björn Guðbrandsson	arkitekt fai	k1.170174-3059
○ Svava Björk Bragadóttir	byggingafr. bfi	k1.201076-4719
● Vigdís Magnússon	byggingafr. bfi	k1.140871-5919
○ Þorvarður L. Björgvinsson	byggingafr. bfi	k1.250572-3529
○ Thelma Guðmundsdóttir	innviðhússkikilætti	k1.180977-3419

Hannað: PN / HHI Mál: 1 : 200
Yfirfarið: VM / SRS Dags. frumútg.: 16.01.2024

ADALUPPDRAETTIR
teikninganúmer flokkun breyting dags. breytu
2.00.07

