


- Verkmörk
- Lóðarmörk
- Gangstigar og stéttar
- Bílastæði
- Upphækkuð þverun
- Vegir
- Grænsnæði opinsvæði og leiksvæði
- Regnbeð án púkka
- Regnbeð með púkk
- Ofanvatnsrásir
- Ofanvatnsrásir með púkk
- Regnvatnslögn
- Settjarnir
- Sorp - Djúpgámar
- Sorp - Flokkun
- Grjóthleðsla
- Niðurfali
- Rist

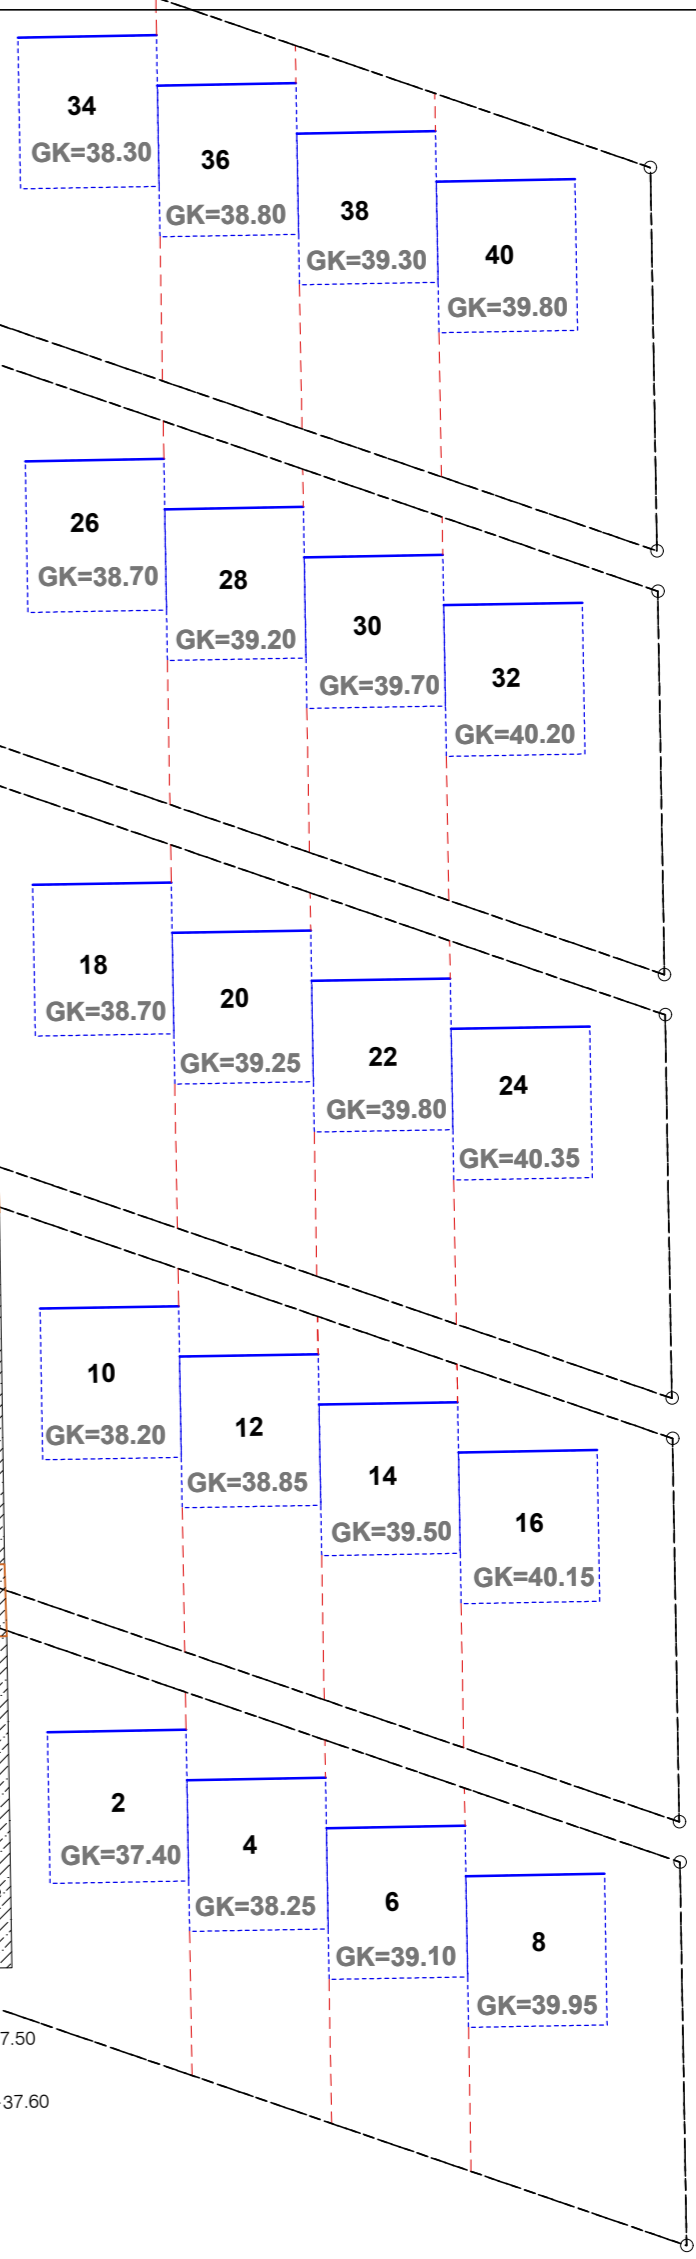

DALSHVERFI III  
 YFIRBORDSHÖNNUN  
 SUDURHLUTI

KVARDI-A1: 1:600 TEIKN NR: 03  
 DAGS: júní 2023 HANNAD: írg  
 FLOKKUR: 2000-rknb\_G TEIKNAD: írg/er  
 SKRÁ: 21106-gm.dwg VERKNR: 21106

