



Núverandi ásýnd Háteigs 10


Háteigur 10, Reykjanesbær

mars 2024


Skýringar:

Óskað er eftir að grendakynna viðbótarhæð á Háteig 10, 230 Reykjanesbæ. Húsið var upphaflega hannað sem hús á tveimur hæðum með kjallara, en aðeins fyrsta hæð og kjallari voru byggð. Viðbótarhæð sem er sótt um að grendakynna yrði í samræmi við upphaflegar teikningar, með möguleika á að breyta innra fyrirkomulagi eftir nútíma kröfum, hæðir og umfang ytri kápu yrði eins.

Sjá skýringarmyndir af eldri teikningum hér neðar.

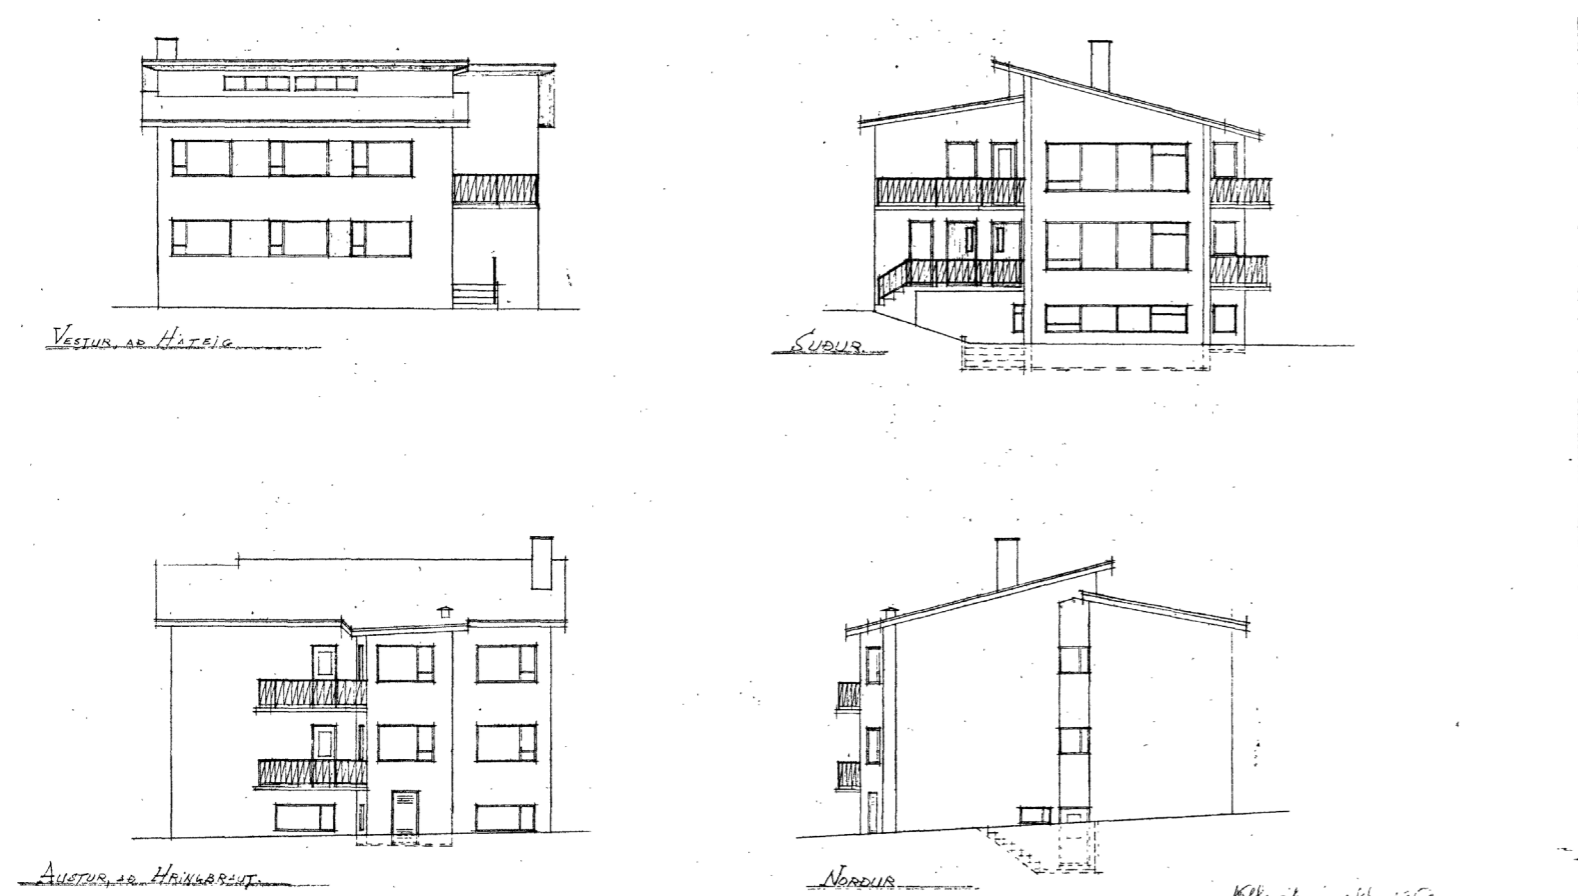

Útlit efri hæðar, skv. eldri teikningu

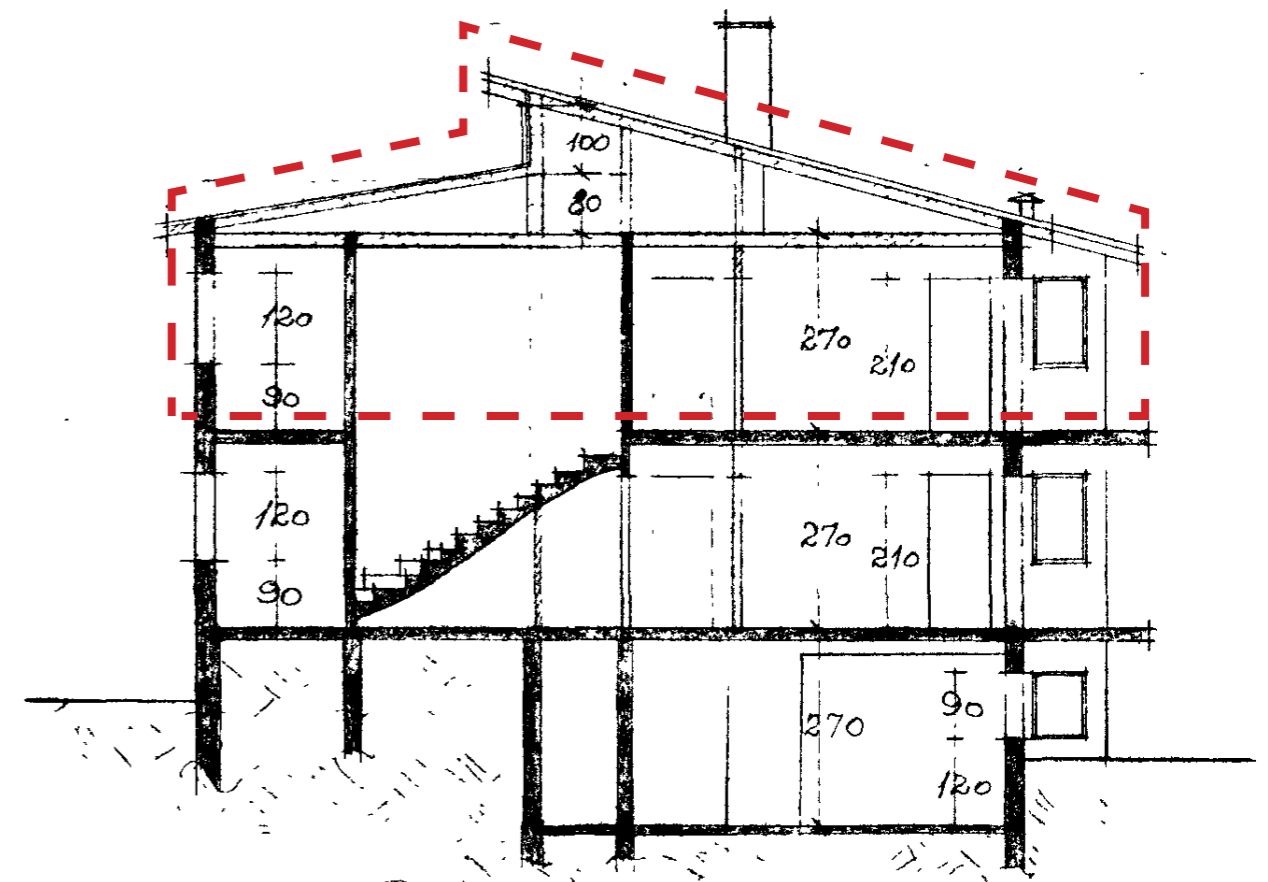

Sneiðmynd af hæðum efri hæðar

