



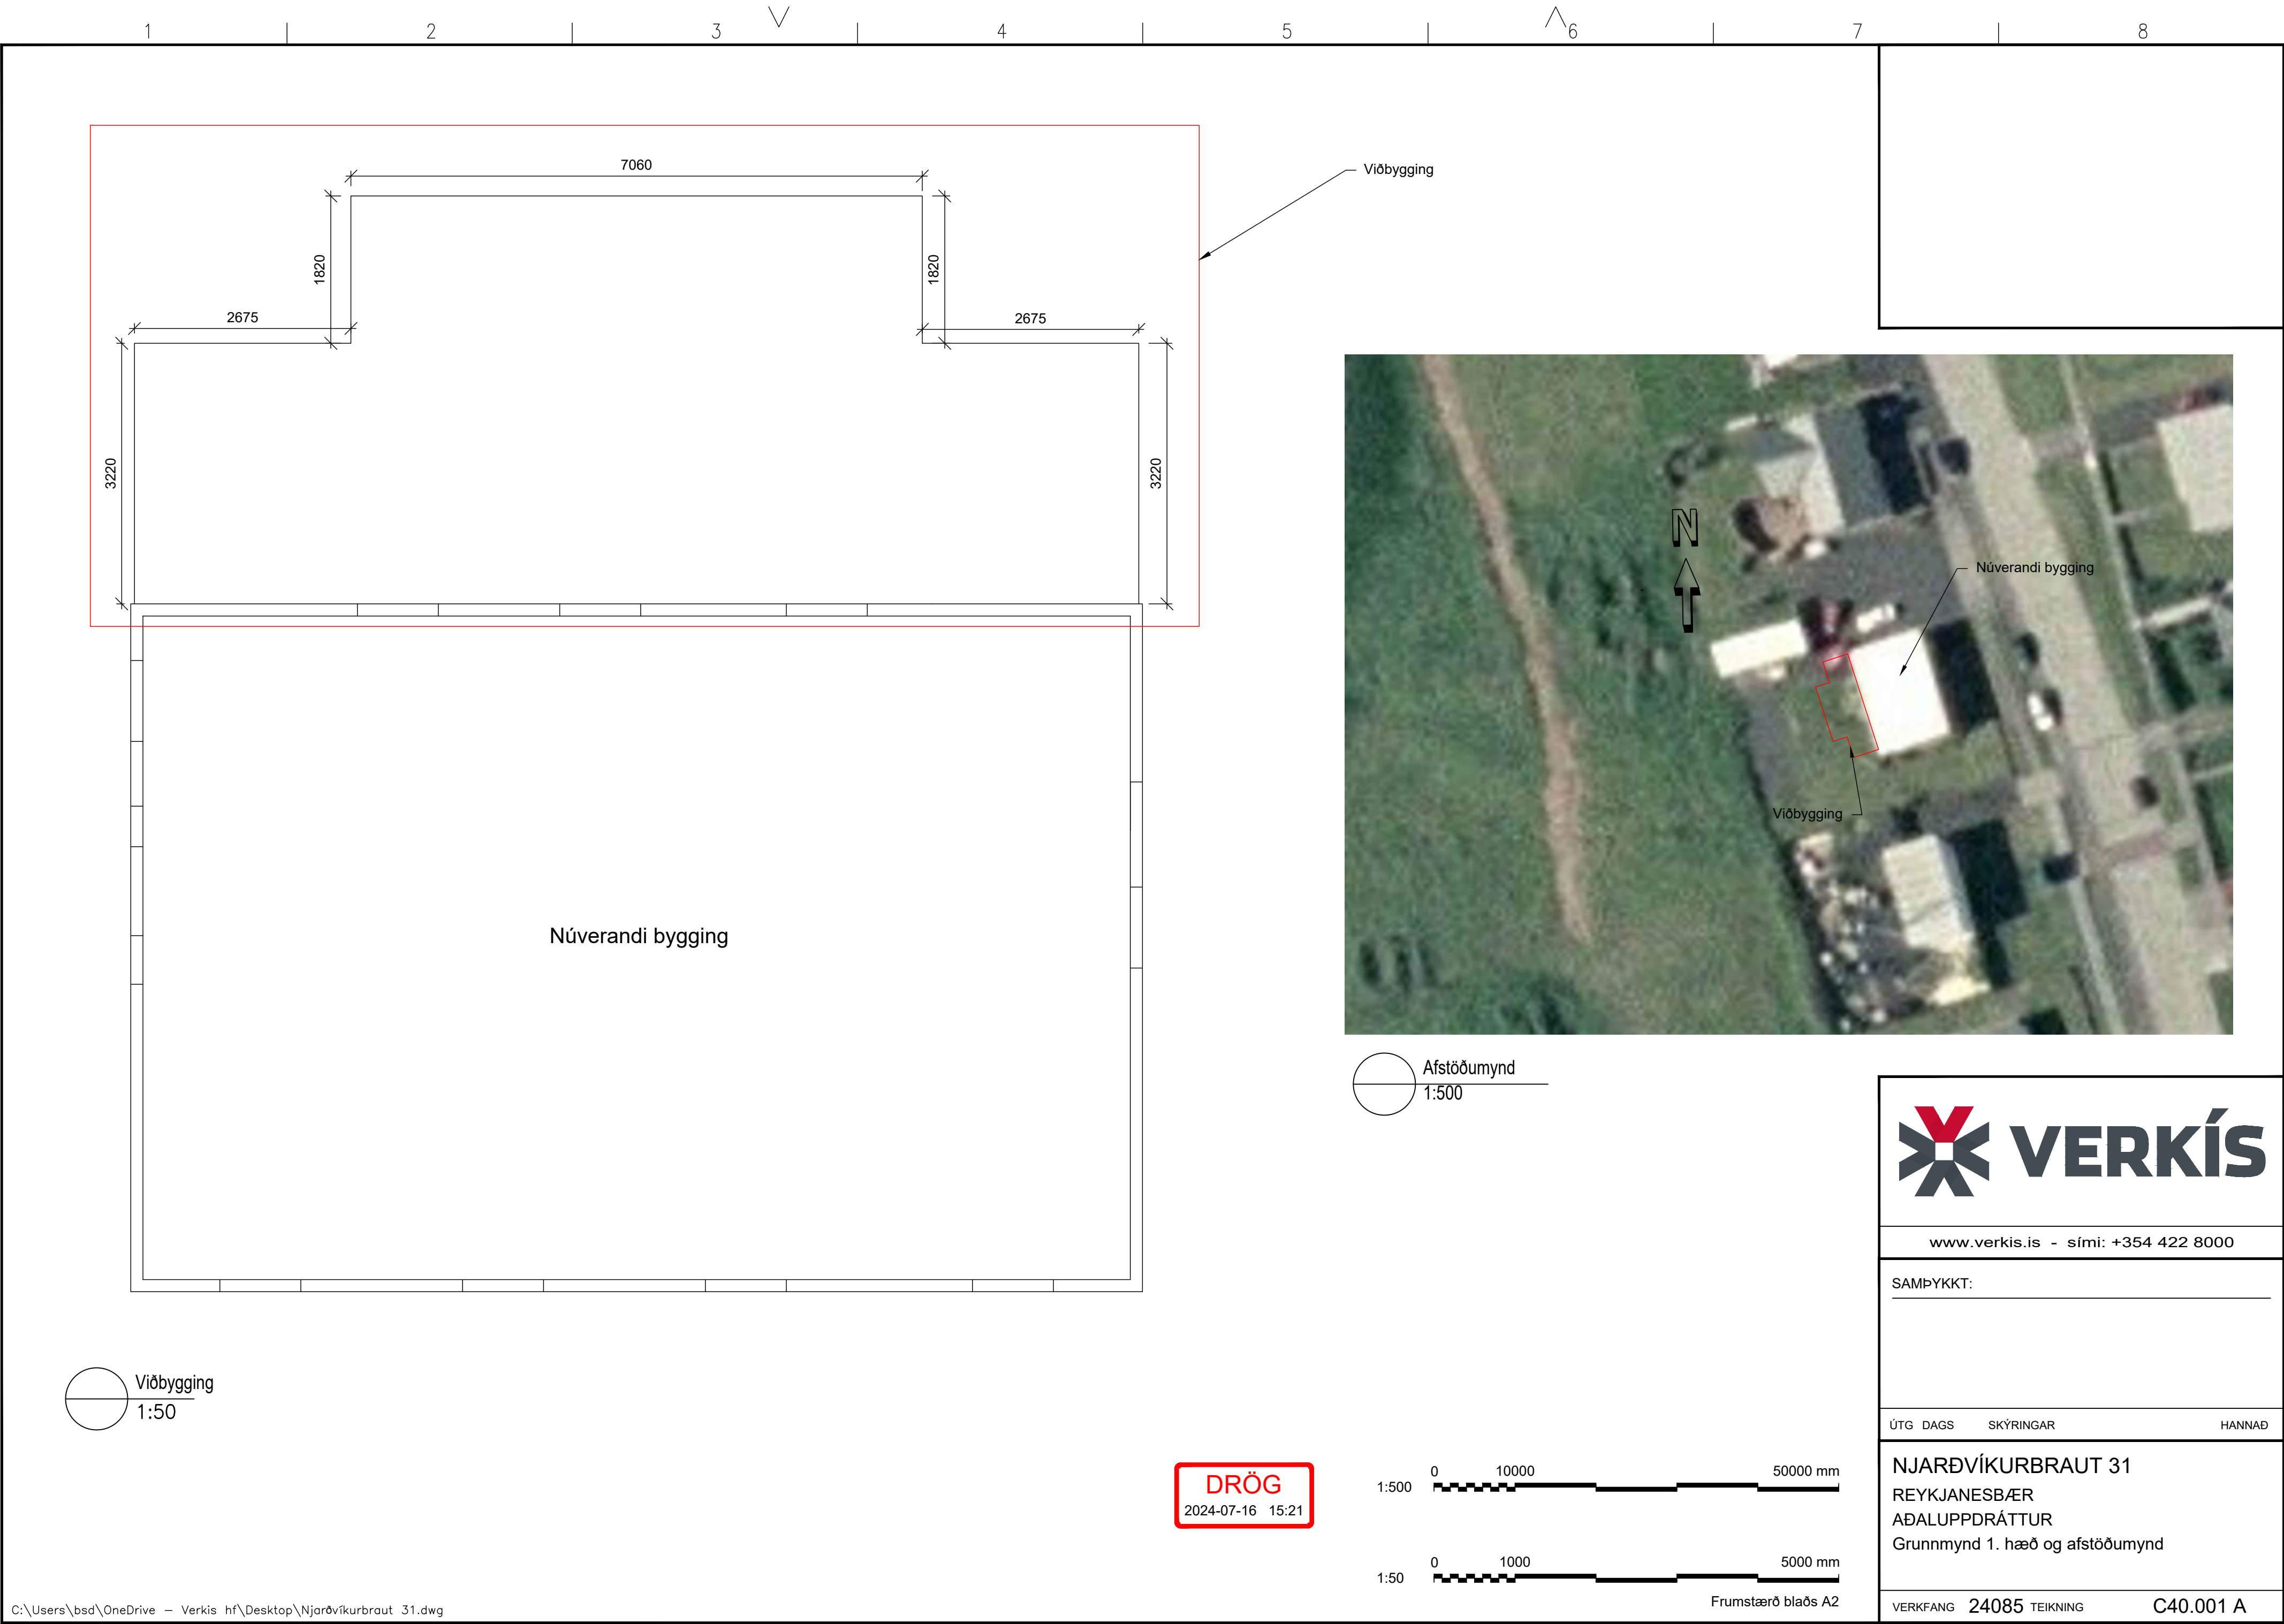

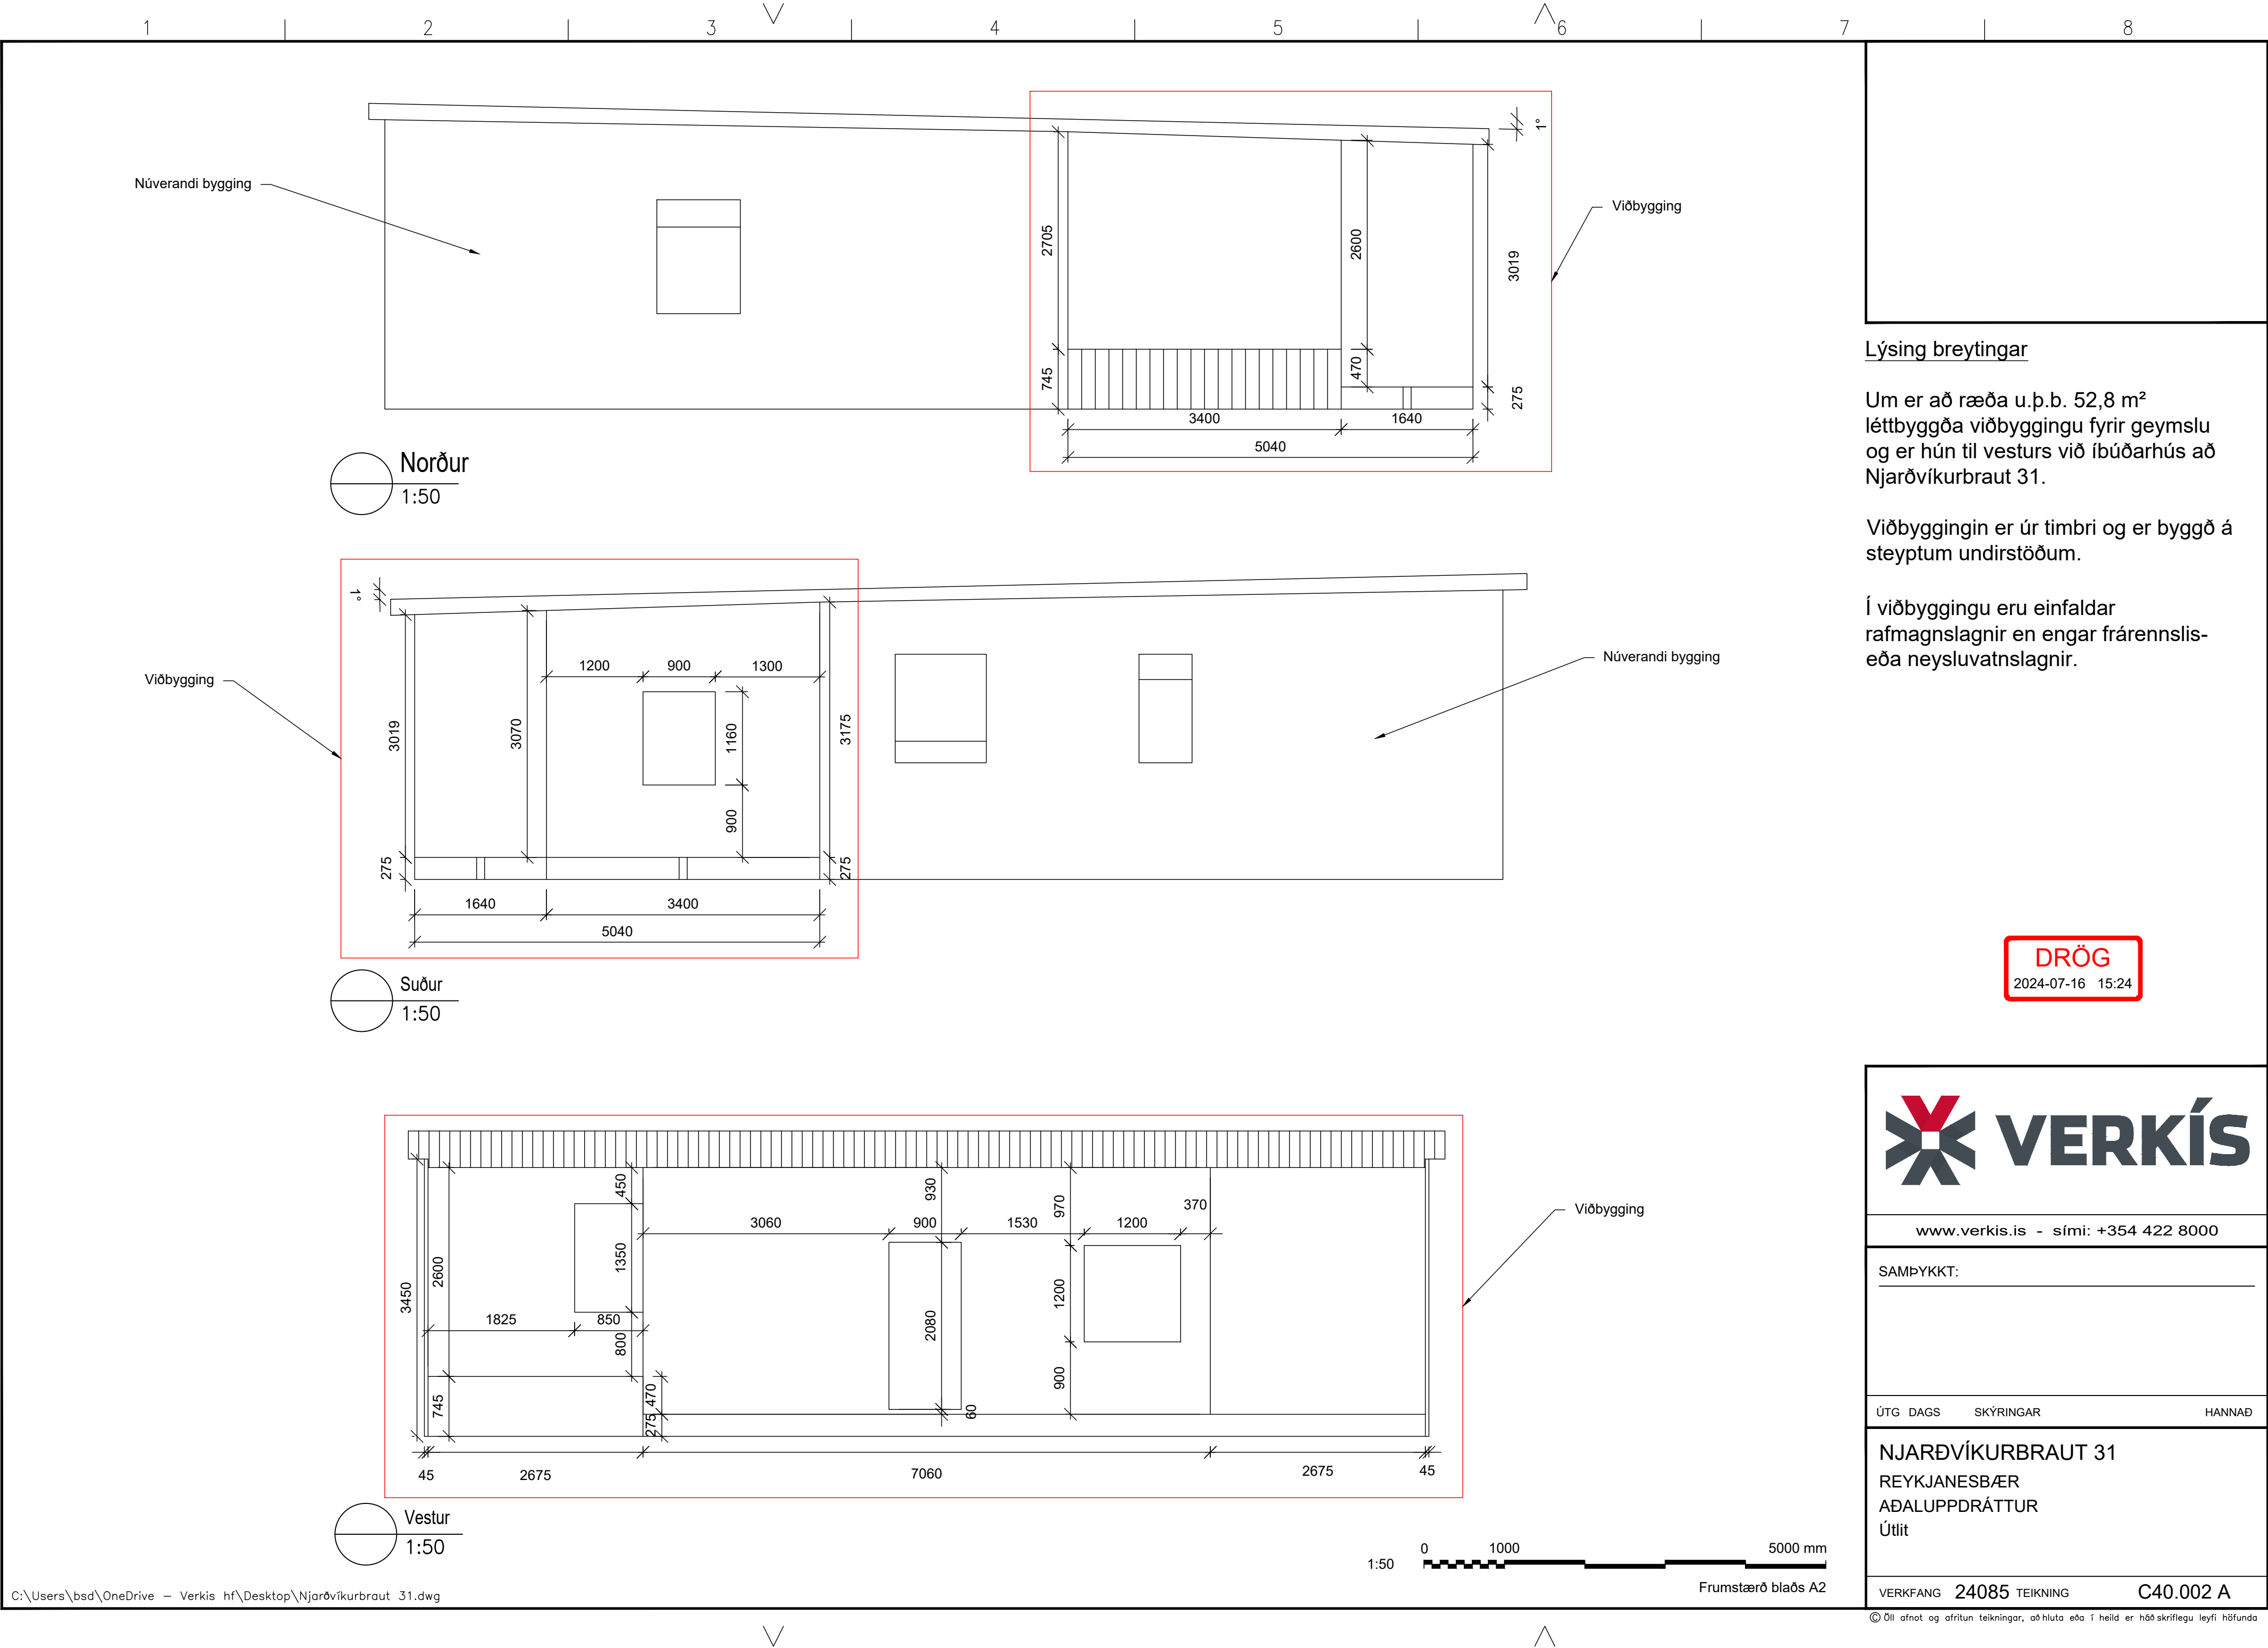

Lýsing breytingar

Um er að ræða u.þ.b. 52,8 m² léttbyggða viðbyggingu fyrir geymslu og er hún til vesturs við íbúðarhús að Njarðvíkurbraut 31.

Viðbyggingin er úr timbri og er byggð á steypum undirstöðum.

Í viðbyggingu eru einfaldar rafmagnslagnir en engar frárennslis-eða neysluvatnslagnir.



www.verkis.is - sími: +354 422 8000

SAMÞYKKT:

ÚTG

DAGS

SKÝRINGAR

HANNAÐ

NJARÐVÍKURBRAUT 31

REYKJANESBÆR

AÐALUPPDRAÐTÚR

Útlit

VERKFANG 24085 TEIKNING

C40.002 A

