


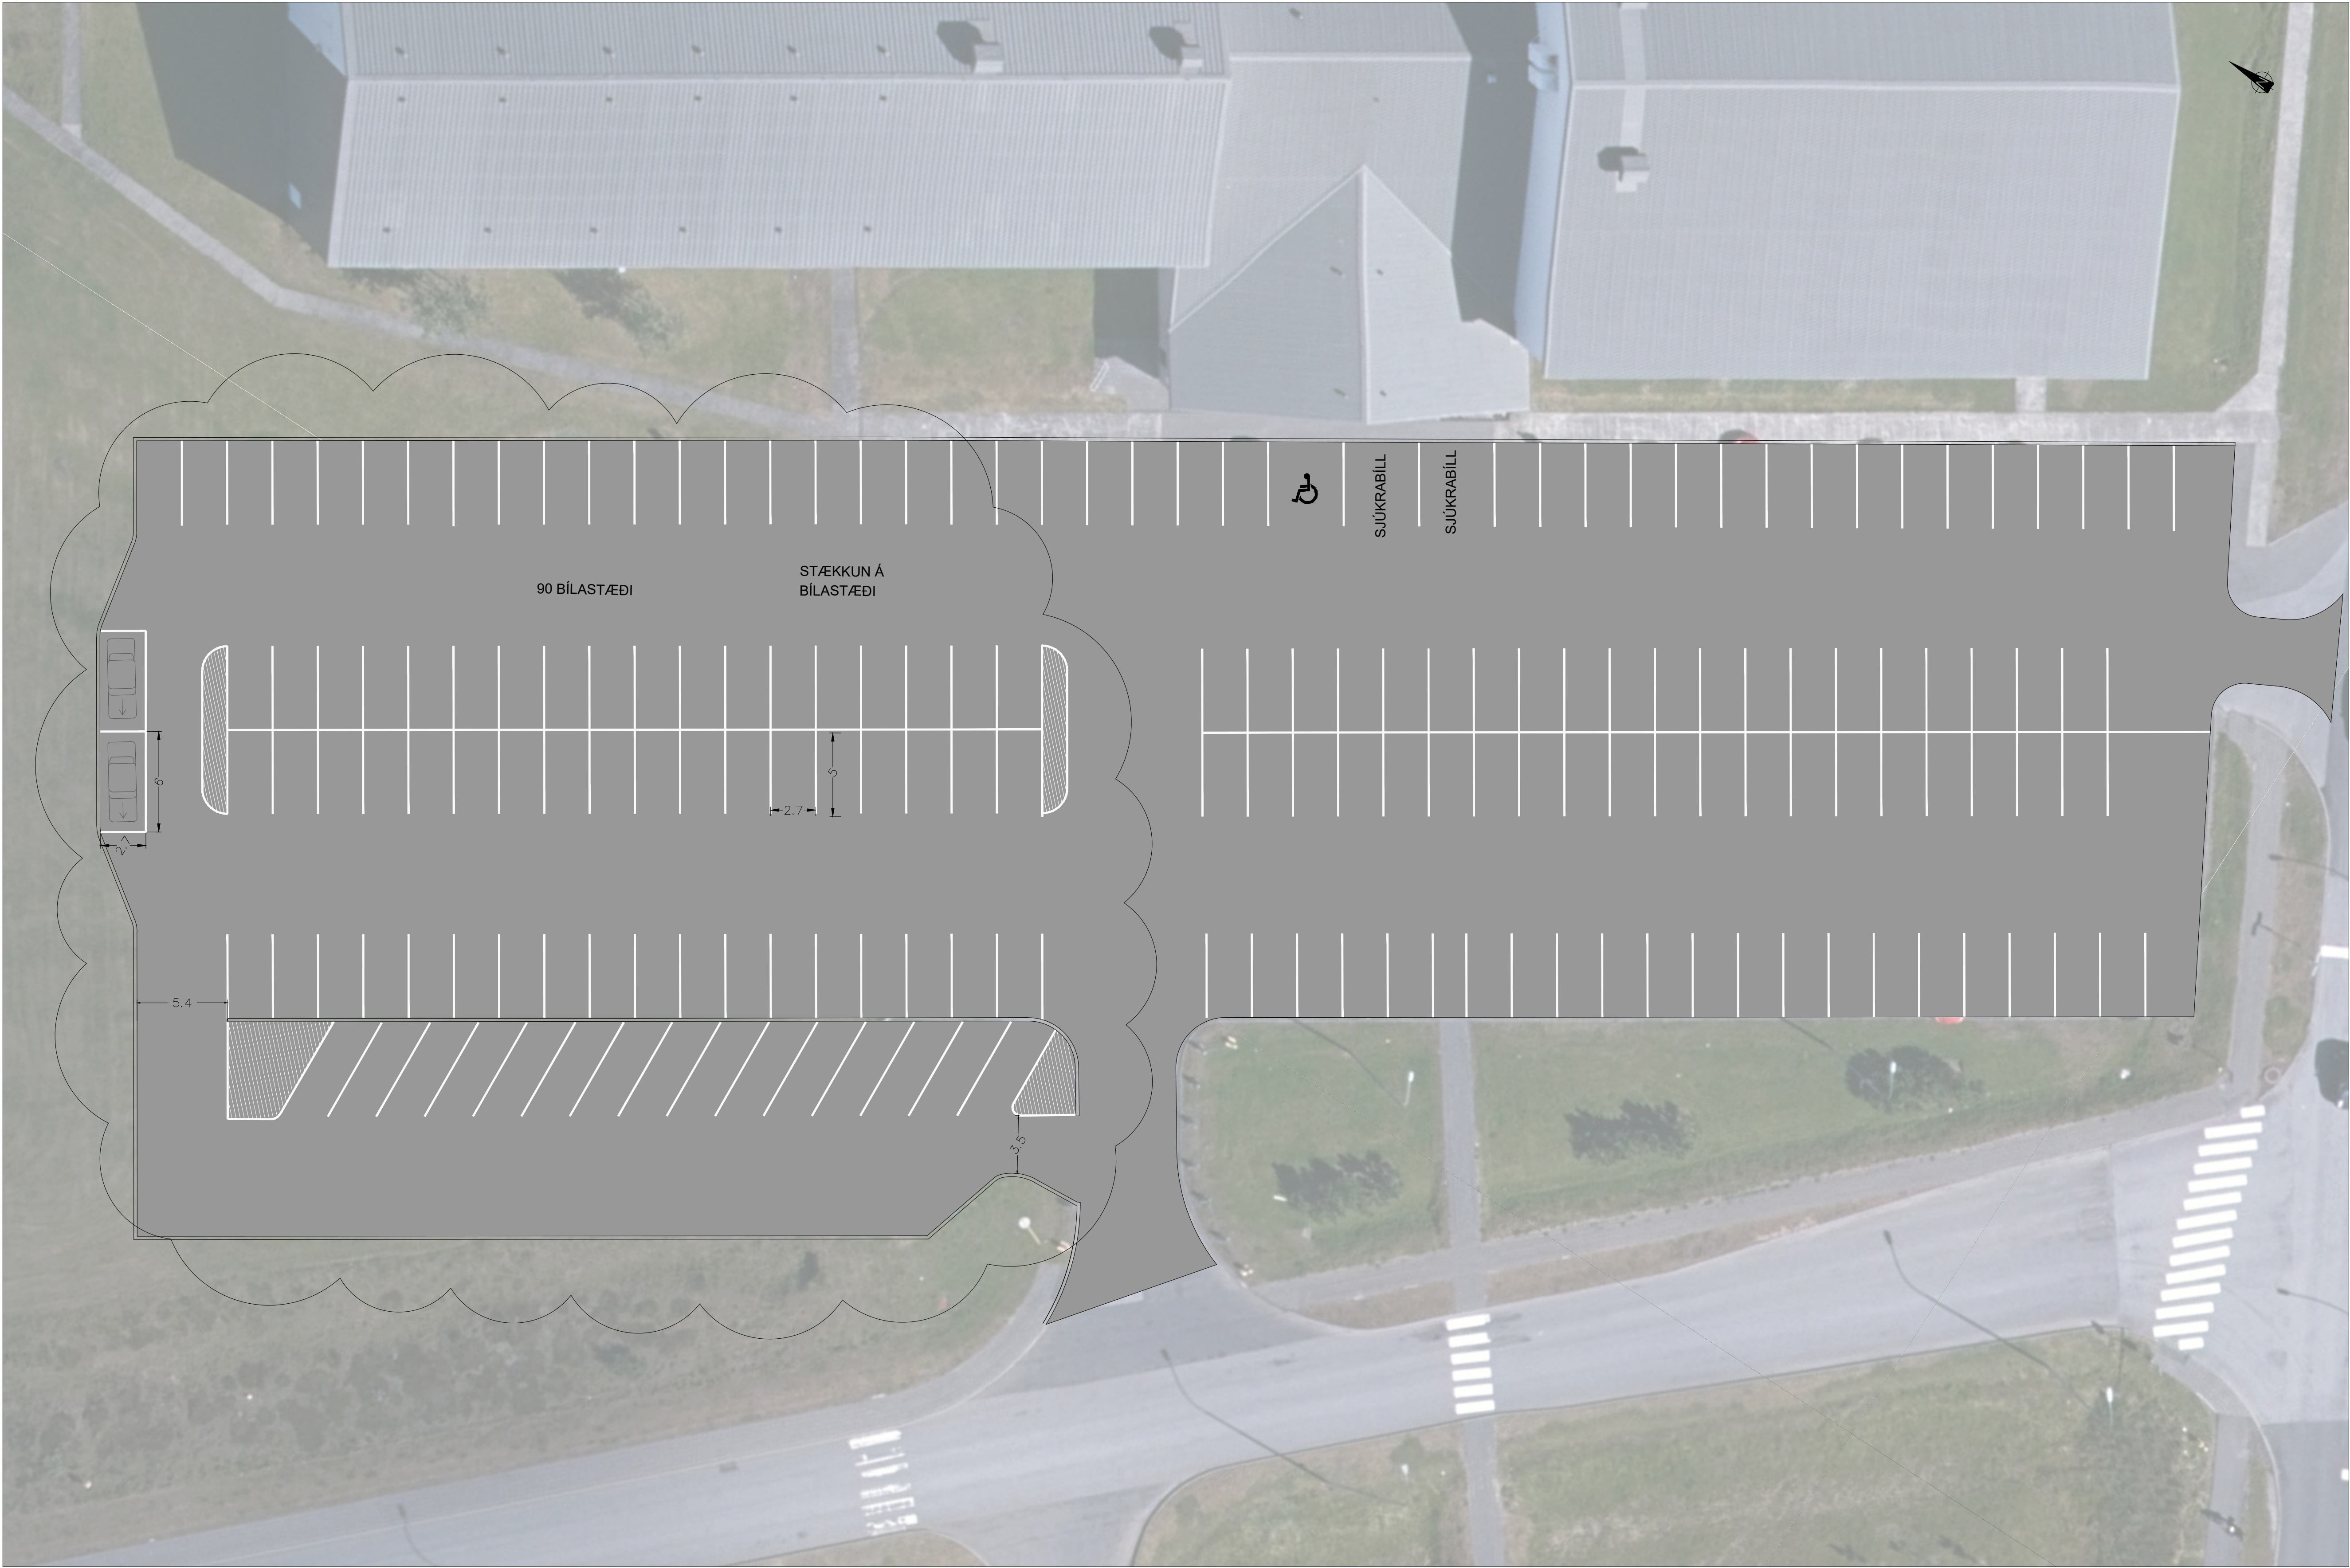

✓				
✓				
✓				
✓				
✓				
✓				
✓				
✓				
✓				
✓				
Útg.	Breyting	Dags	Nafn	Yfir.



	Dagsetning	Nafn	Sporthúsið, Reykjanesebær				Vegnúmer
Hannað			Stækkun á bílaplani				-
Teiknað	01.09.2025	RIR					
Yfirfarið							
Samþykkt			Verknúmer	Mælikvæði 1:200	Teikning nr. A-01	Útg. 00	Teikning I A1 => mælikvæði = 100% Teikning I A3 => mælikvæði = 50%