

Hafnir hreinsistöð

Deiliskipulag



SKÝRINGARUPPDRAÐTÚR 1:2500

GREINARGERÐ

1 INNGANGUR

Deiliskipulag Hreinsistöðvar á Höfnum tekur til 648 m² lóðar þar sem gert er ráð fyrir dælubrunni og hreinsistöð. Markmið skipulagsins er að koma á úrbótum í fráveitumálum frá hluta byggðarinnar á Höfnum. Ekkert deiliskipulag er í gildi.

2 FORSENDUR

Svæðið sem skipulagið nær til er skilgreint sem opið svæði (OP19) í Aðalskipulagi Reykjaneshreins 2020-2035, eða opið svæði í miðju þéttbýlisins við kirkju og kirkjugarð. Gert er ráð fyrir uppbyggingu dvalarsvæðis og skruðgarðs. Svæðið er hverfisverndað í aðalskipulagi (HV16) þar sem talvert af menningarminjum finnast á svæðinu en í Höfnum er eltt besta varðveittu bústulandslag á Suðurnesjum.

Fyrirhugað hreinsivirkir er minniháttar framkvæmd og hluti af grunnkerfi innviða bæjarins og kemur til með að vera mikil úrbót þar sem skólp rennur nú óhreinsað út í sjó. Lóðin er staðsett á öbyggðu landi á eignarlandi sveitarfélagsins og liggur núverandi veitulögn um lóðina. Lóðin er yfir 110 m fjarlægð frá næstu íbúðarhúsum og tæplega 100 m frá kirkju. Sett verður niður hreinsistöð ásamt mögulegum dælubrunni sem annar allt að 100 persónueiningum. Persónueiningalögun í hreinsivirkð kemur til með að vera um 85. Ekki verður nein lyktarmengun frá hreinsivirki né hljóðmengun frá dælustöð. Tilfallandi botnfall/grófeini verður reglulega dælt upp og fargað á viðeigandi hátt.

Aðkoma að svæðinu er frá íbúðagöttunni Djúpavogi, meðfram leiksvæði og norður að lóð. Fyrirhuguð staðsetning á lóð hreinsistöðvar hefur verið ákvörðuð út frá núverandi fráveitulögnum, útbreiðslu minja og verndarsvæða þeirra og

m.l.t. hæð yfir sjó og halla lands.

3 DEILISKIPULAGSSKILMÁLAR

Stofnuð er 648 m² lóð ásamt byggingarreit. Innan lóðar er heimilt að vera með dælustöð og hreinsivirki, ásamt þeim búnaði sem starfsemi þarfnast í samræmi við reglugerð um fráveitu og skólp nr. 798/1999. Áætlað er að hreinsivirki komi til með að sinna um 85 persónueiningum. Heildar flatarmál er allt að 100 m² og verða mannvirki að hluta til niðurgrafin, hulin jarðvegi/gróðri og umlukin grasmönnum. Mænishæð allt að 3 m.

Minjar eru í nágrenni lóðar, auk þess sem svæðis er hverfisverndað vegna minja. Leitað verður álts minjarvarðar á framkvæmd. Finnist áður ókunnar minjar ber að tilkynna fundinn til Minjastofnunar eins fljótt og auðið er skv. 24. gr. laga um menningarminjar nr. 80/2012.

Aðkoma er með ökuferum slóða sem fylgir göngustíg frá íbúðagöttunni Djúpavogi. Aðkomuvegur verður eingöngu nýttur til framkvæmda, viðhalds og þjónustu vegna búnaðar en ekki er gert ráð fyrir almennri umferð ökutækja.

Við framkvæmdir skal þess gætt að jarðrask verði sem allra minnst og frágangur á yfirborði falli sem best að aðliggjandi svæði.

UMHVERFISÁHRIF

Hreinsistöð er viðbót við núverandi fráveitukerfi og kemur til með að bæta það til muna. Skólp rennur nú óhreinsað út um útrás til norðurs. Bætt fráveitumál tryggja heilnæmara umhverfi fyrir fólk og fuglalíf og koma í veg fyrir mengun vatnshlota. Ekki er talin hætt á mengun ef farið er eftir viðeigandi lögum og reglugerðum sem þar að lúta.

Helstu áhrif eru rask á meðan framkvæmdum stendur og sjónræn áhrif. Að framkvæmdum loknum koma mannvirki til með að vera niðurgrafinn og jarðvegsskipt umhverfis það. Einu sjónrænuáhrif kemur til með að vera hækkun í landslagi innan lóðar. Skilmálar eru settir um vandaðan frágang innan lóðar og er stærð lóðar og byggingarmagni haldið í lágmarki til að takmarka áhrif - áfram verður hægt að nýta svæðið upp í samræmi við skilmála aðalskipulags um opið svæði. Einhver áhrif verða á íbúa svæðisins á meðan framkvæmdum standa. Þegar þeim ljúka verður aðeins umferð um aðkomuveg vegna tæmingar á grófu efni, u.þ.b. einu sinni á ári ásamt tilfallandi víðgerðum/viðhaldsvinnu. Grófu efni frá stöðunni verður fargað með viðeigandi hætti. Uppsettur búnaður er þess eðlis að ekki verður um lyktarmengun að ræða.




DEILISKIPULAGSUPPDRAÐTÚR 1:1500

SKIPULAGSGÖGN OG KORTAGRUNNUR

- Skipulagsgögn fyrir svæðið eru þessi:
- Deiliskipulagsuppdráttur 1:1500
 - Skýringaruppdráttur 1:2500
 - Greinargerð
 - Aðalskipulag Reykjaneshreins 2020-2035


Kortagrunnur:
Skipulagsuppdráttur er teiknaður í kortagrunni sveitarfélagsins.

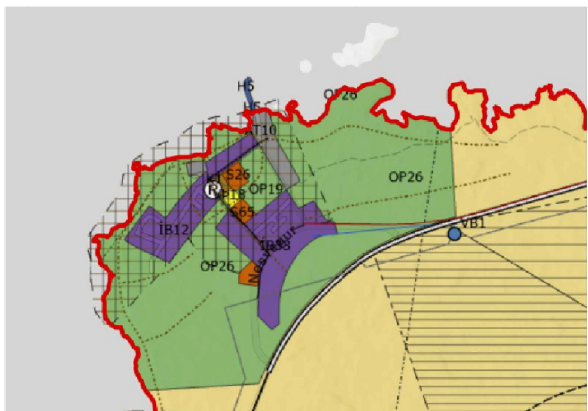

HLUTI AÐALSKIPULAGS REYKJANESBÆJAR 2020-2035

SKÝRINGAR

- Mörk deiliskipulagsreits
- Lóðarmörk
- Byggingareitur
- Lóðarmörk HMS
- Núverandi byggingar
- Formminjar - helgunarsvæði 15m
- Aðkomuvegur að hreinsistöð
- Vegur
- Stofnlagir fráveitu
- Hreinsivirki - niðurgrafið - leiðbeinandi staðsetning

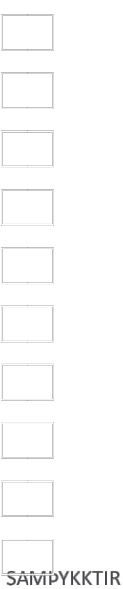

Deiliskipulag þetta, sem auglýst hefur verið skv. 1. mgr. 41. gr. skipulagslaga nr. 123/2010 var samþykkt í umhverfis- og skipulagsráði þann og í bæjarráði Reykjaneshreins þann

Tillagan var auglýst frá með athugasemdafresti til

f.h. Reykjaneshreinsbæjar

Auglýsing um gildistöku skipulagsins var birt í B-deild Stjórnartíðinda þann



Hafnir hreinsistöð
Reykjaneshreinsbær
Deiliskipulag

SKJALALYKILL:	BLAÐSTÆRD:	UNNIÐ:	RÝNT:
112683	A1	BRE	AJ
MELIKVARÐI:	DAGS:	DAGS.BREYTI:	
1:1500	01.07.2025	---	

UNDIRRITUN SAMRÆMINGARHÖNNUÐAR

ÚTG. DAGS SKÝRINGAR TEIÐ HANN RÝNT SAMÞ




ÚTG. DAGS	HANNAD	MÆLIKVARÐI
2025-09-03	AHS	A1
YFIRFARID	TEIKNAD	
AHS	AHS	


SAMÞYKKT: Aron Heiðar Steinsson kt.190991-2539

Lífærn Hreinsistöð
Hafnir
Yfirlitsmynd
Búnaður - Teikning
Útlitsmyndir og skýringar

VERKFANG 2504 TEIKNING N/A

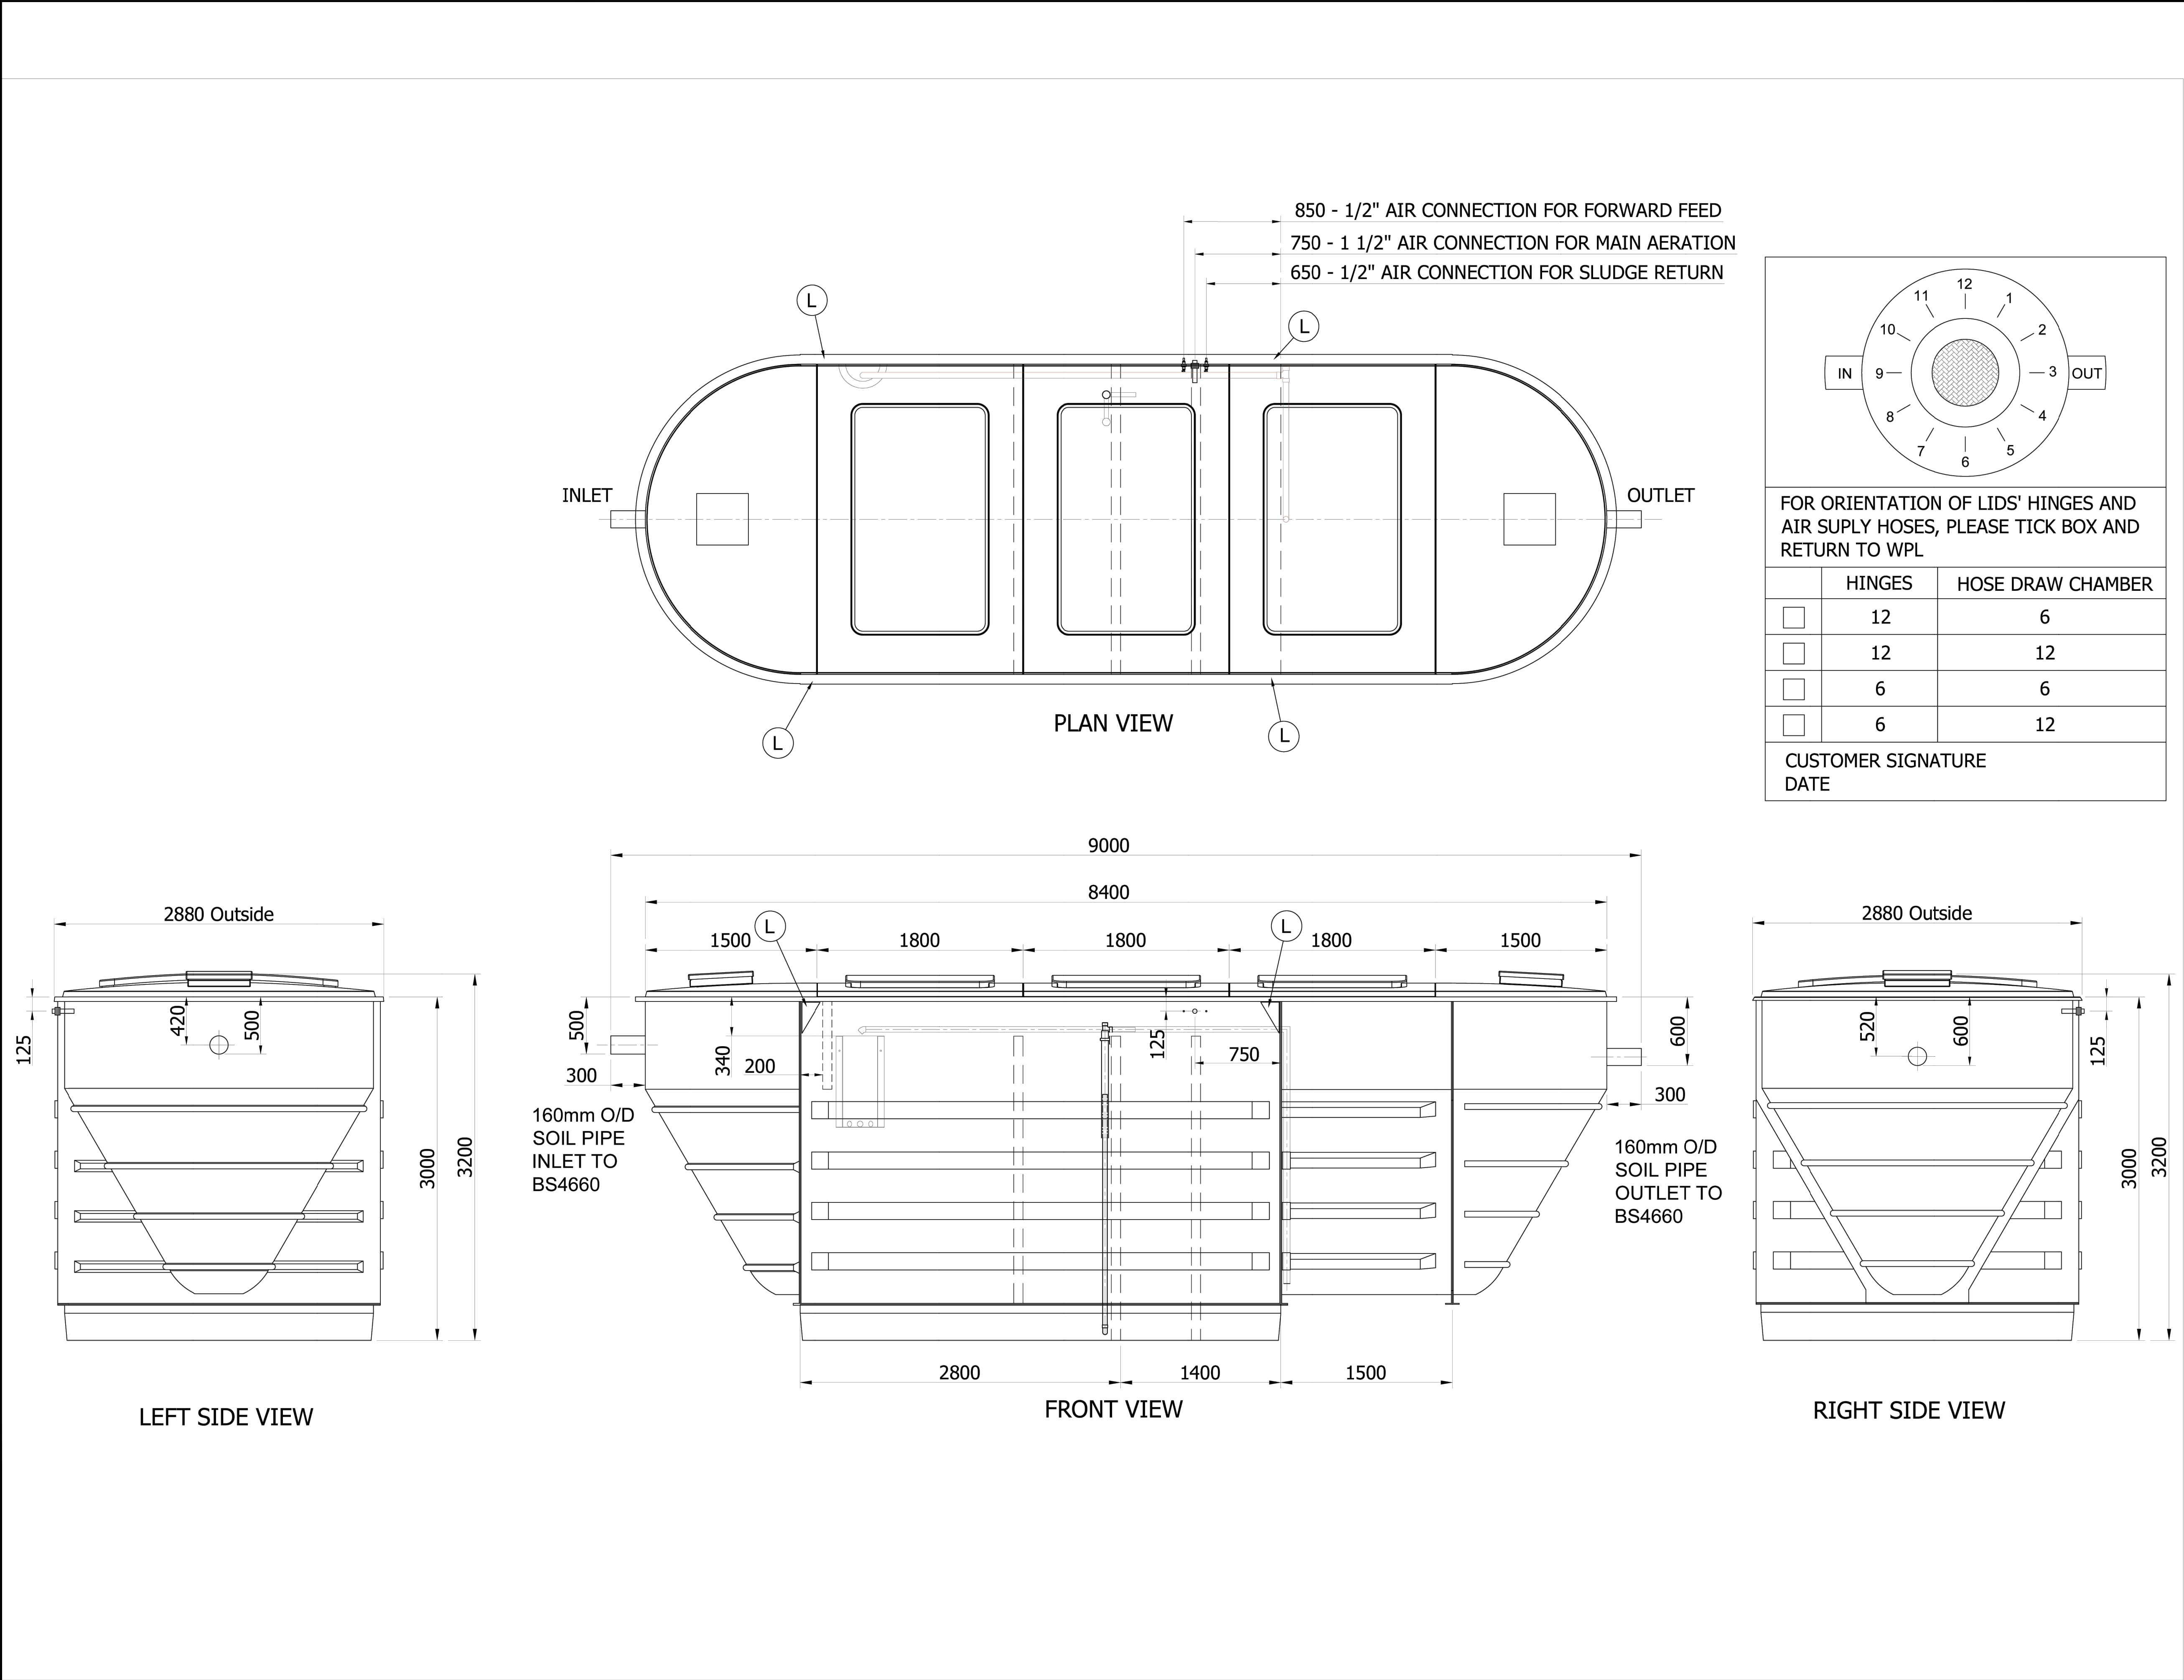

UNDIRRITUN SAMRÆMINGARHÖNNUDAR

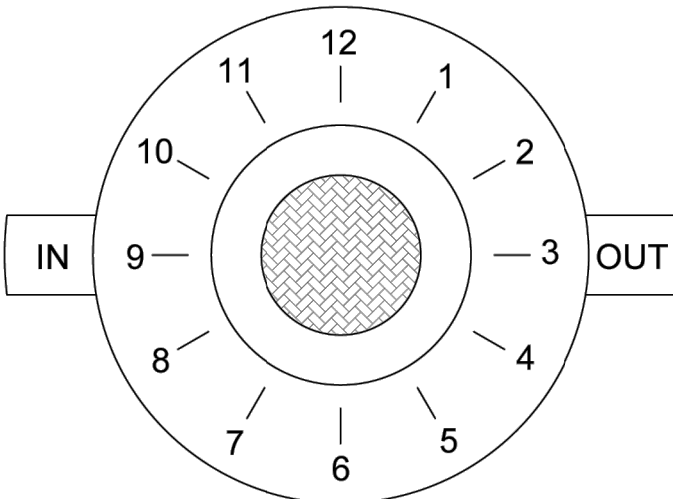

FOR ORIENTATION OF LIDS' HINGES AND AIR SUPPLY HOSES, PLEASE TICK BOX AND RETURN TO WPL

	HINGES	HOSE DRAW CHAMBER
☐	12	6
☐	12	12
☐	6	6
☐	6	12

CUSTOMER SIGNATURE
DATE

ÚTG. DAGS SKÝRINGAR TEIKN. HANN RÝNT SAMP.




ÚTG. DAGS 2025-09-03	HANNAÐ AHS	MÆLIKVARÐI A1
YFIRFARIÐ AHS	TEIKNAD AHS	

SAMPYKKT: Aron Heiðar Steinsson kt.190991-2539


Lífærn Hreinsistöð
Hafnir
Yfirlitsmynd
Búnaður - Teikning
Útlitsmyndir og skýringar

VERKFAANG 2504 TEIKNING N/A


NOTE:
THE KIOSK SHOULD BE SITED AT
MAXIMUM 10m AWAY FROM THE
BIOZONE TANK

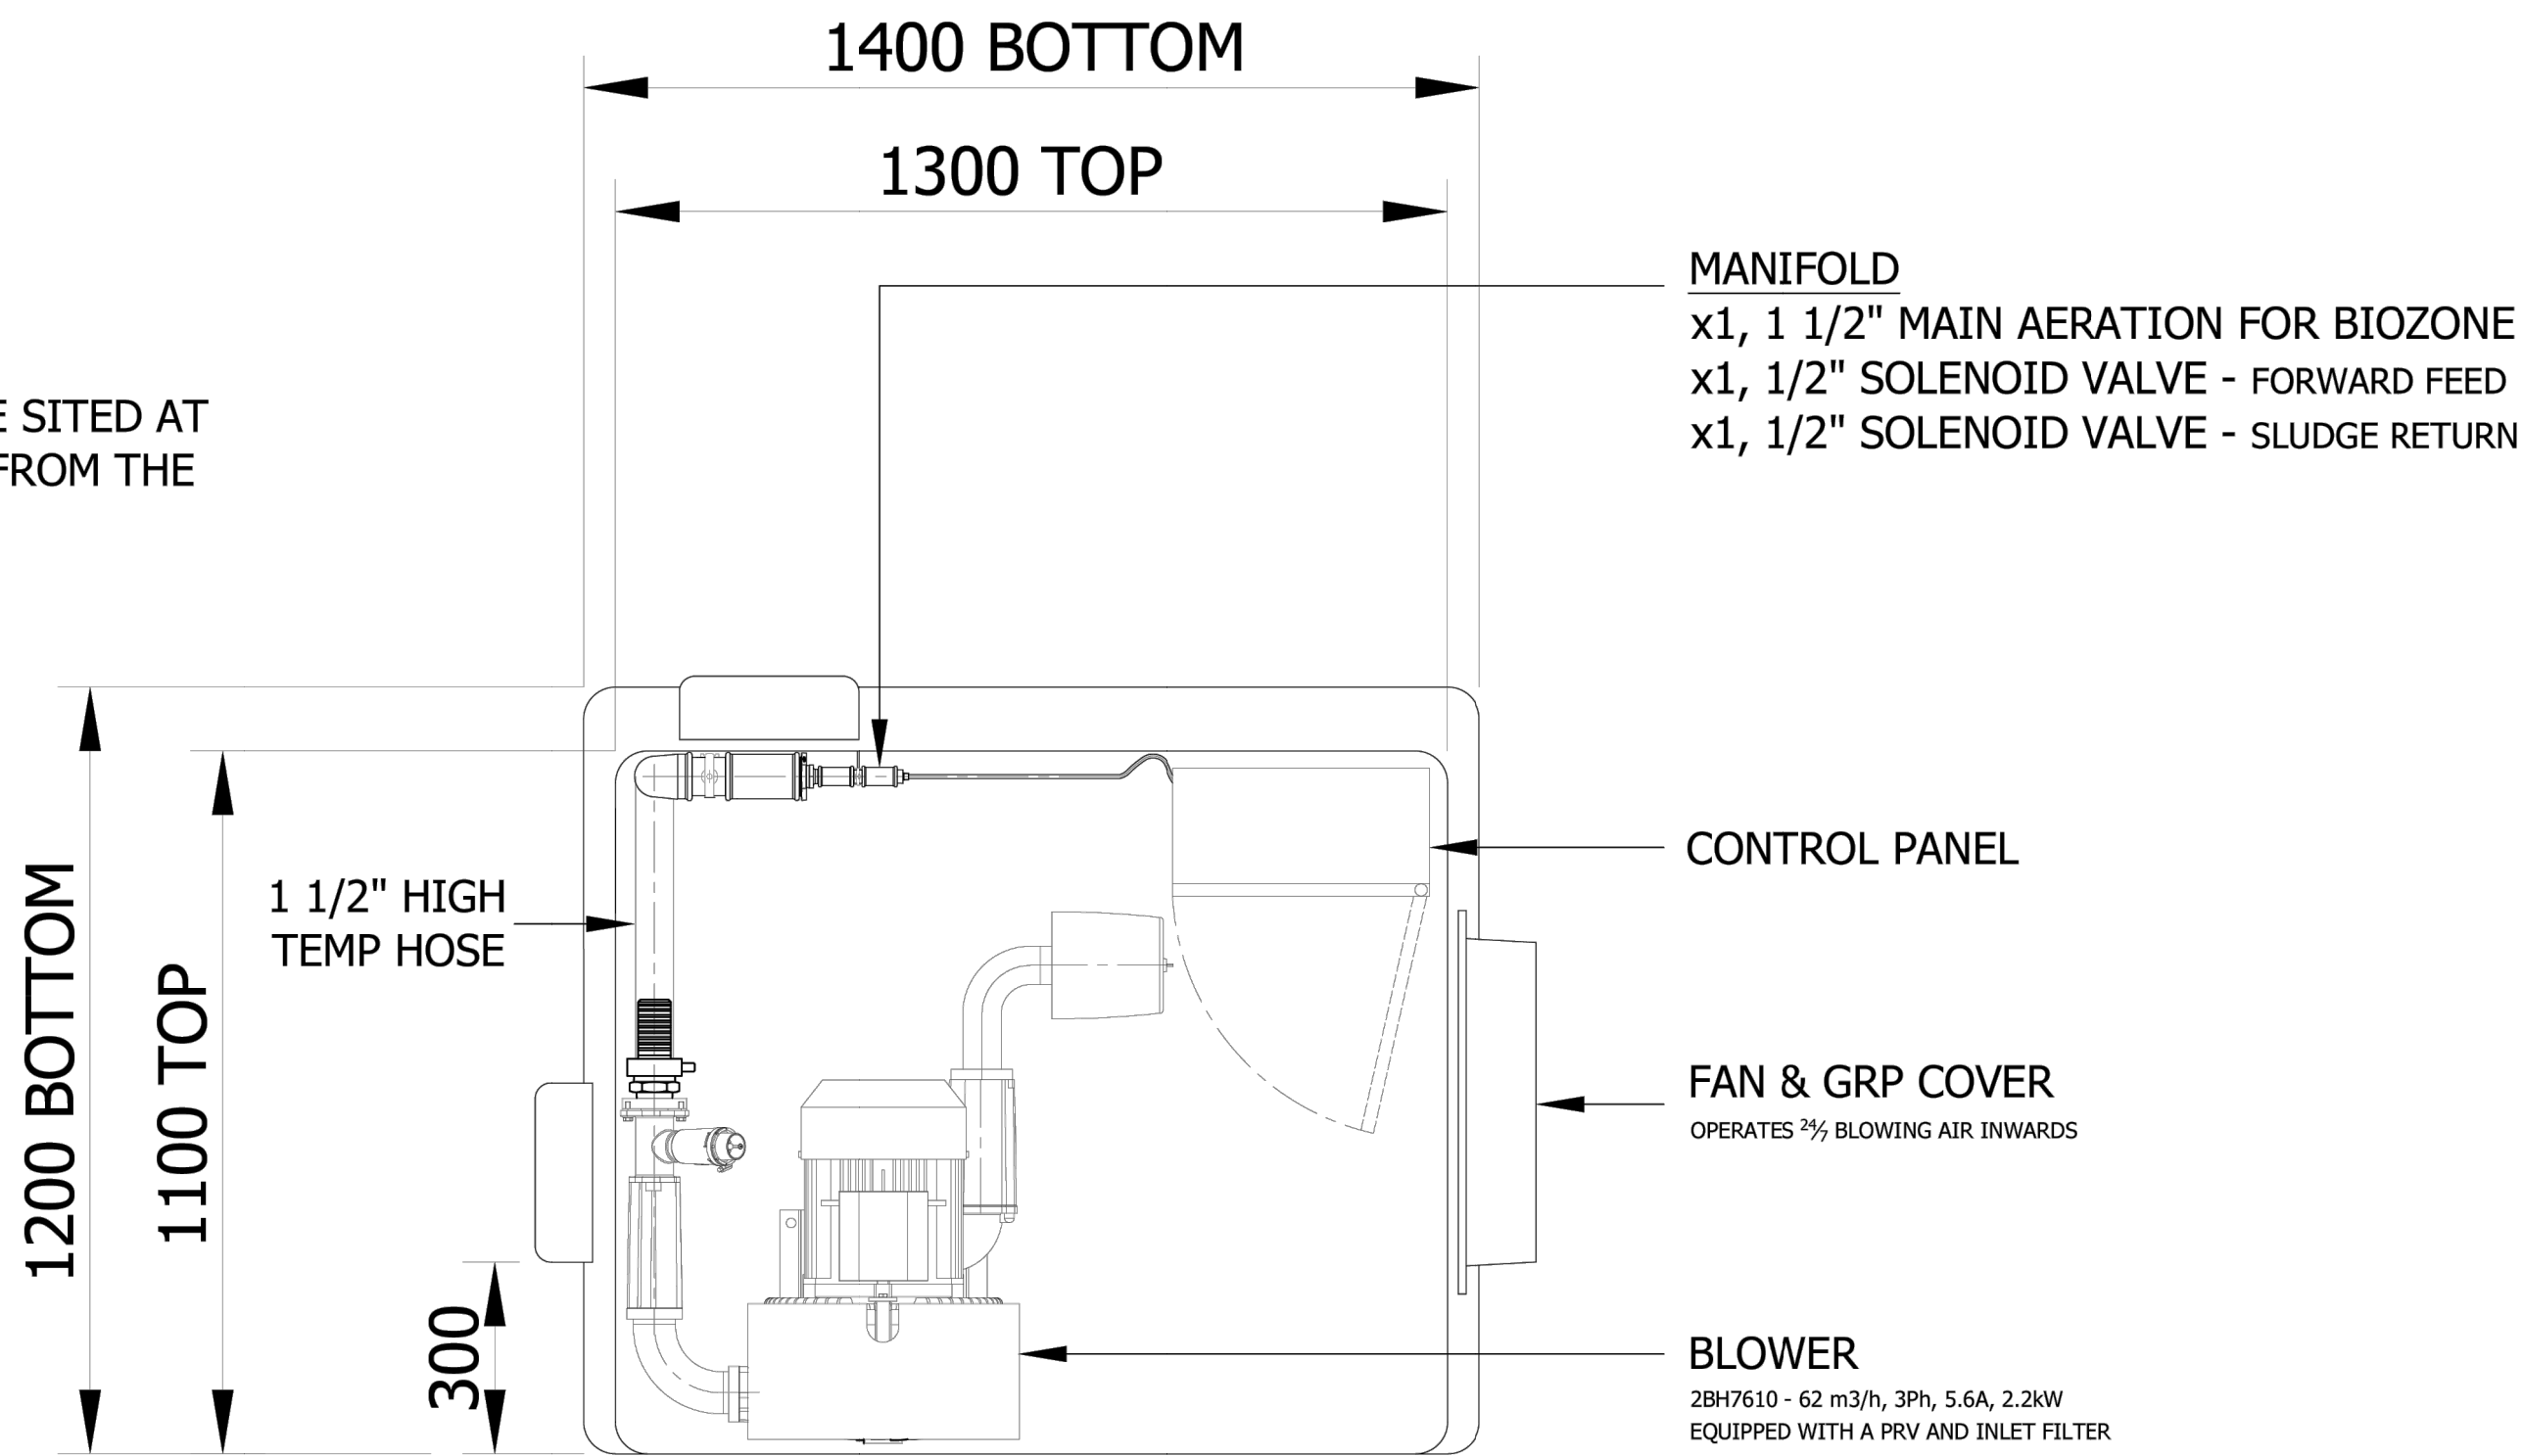


PLAN VIEW

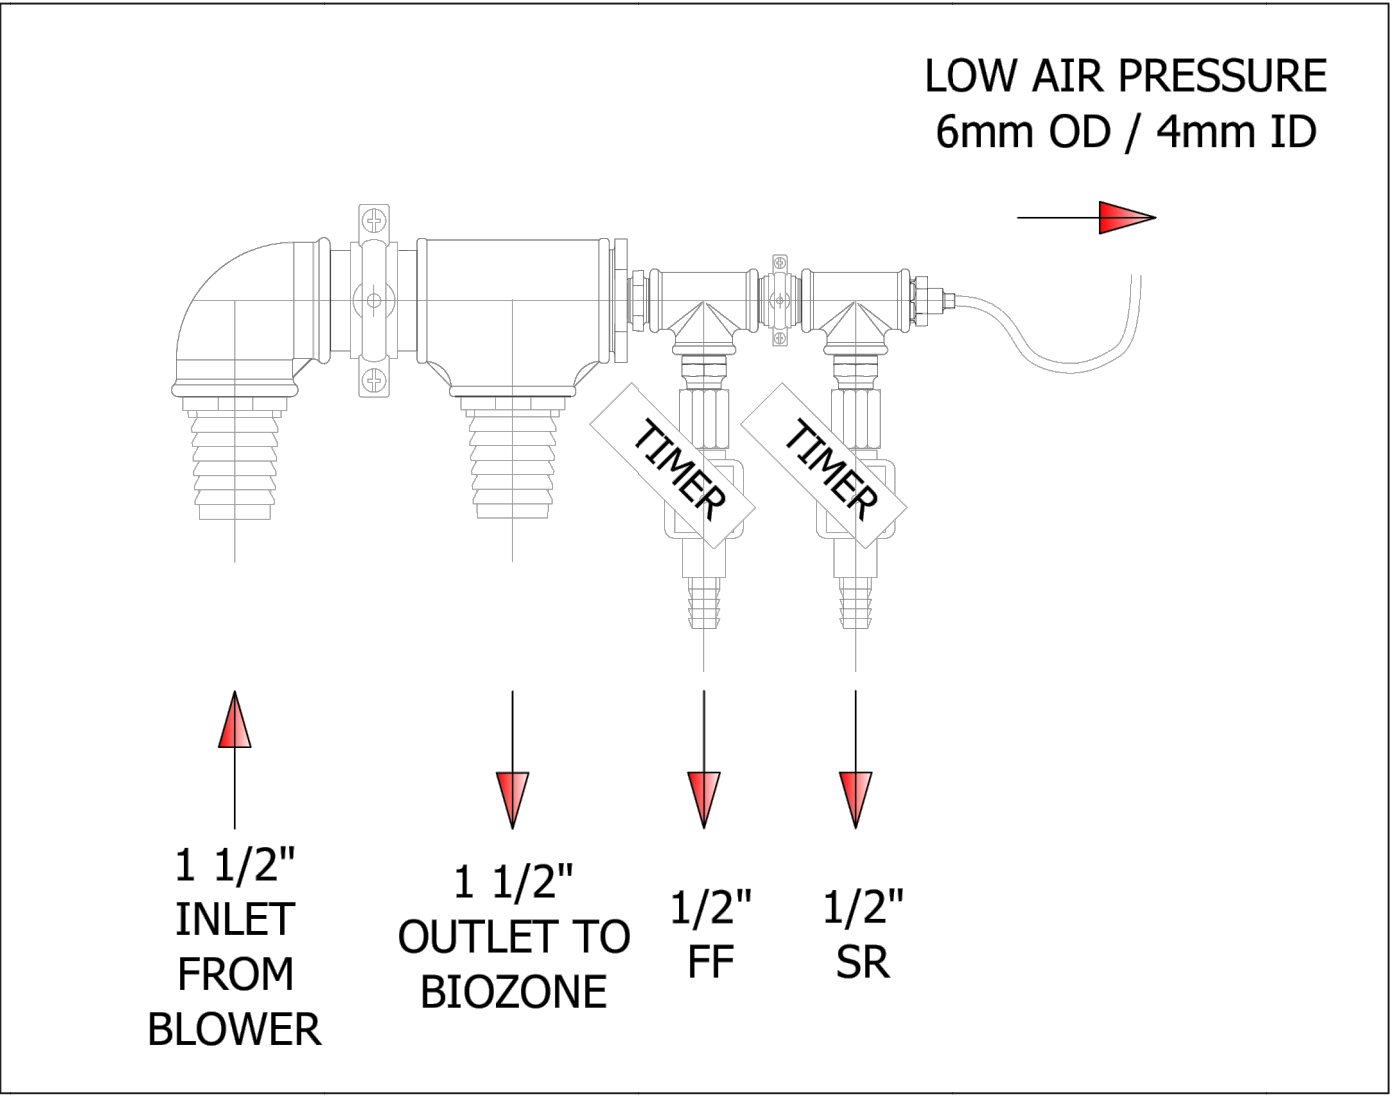


MANIFOLD LAYOUT

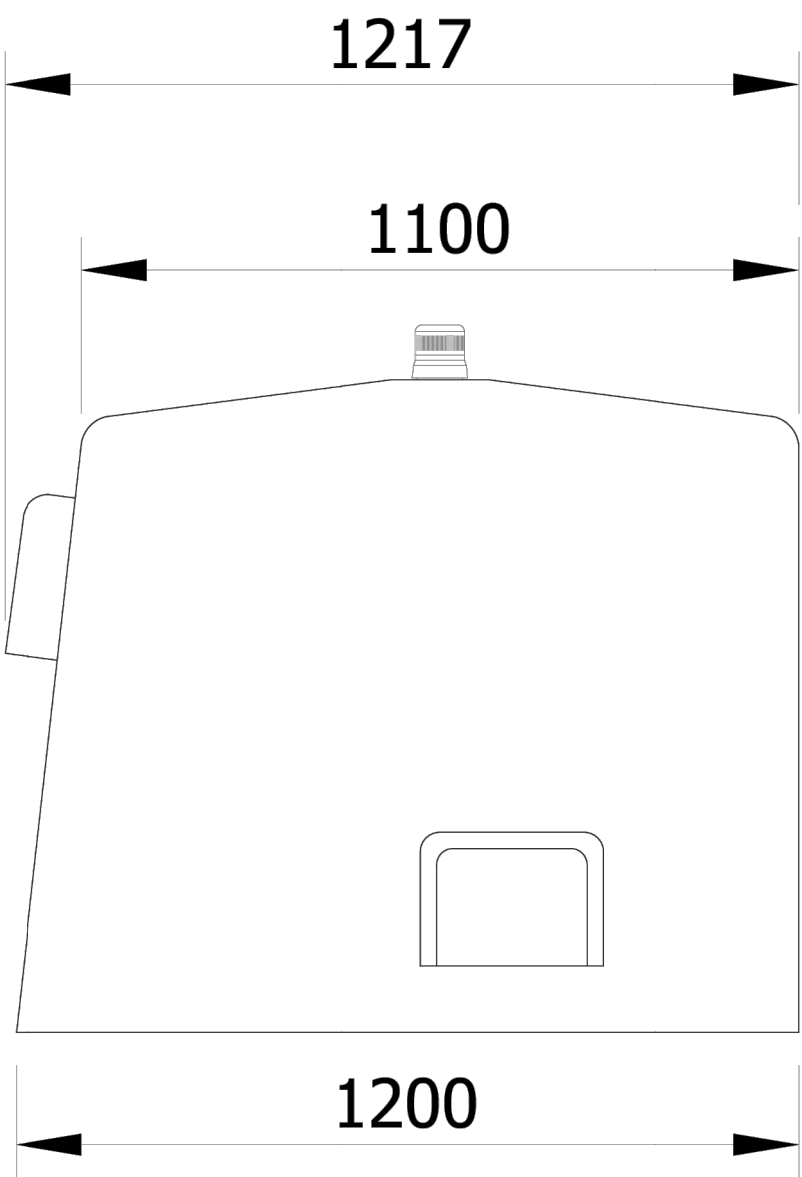

LEFT SIDE VIEW

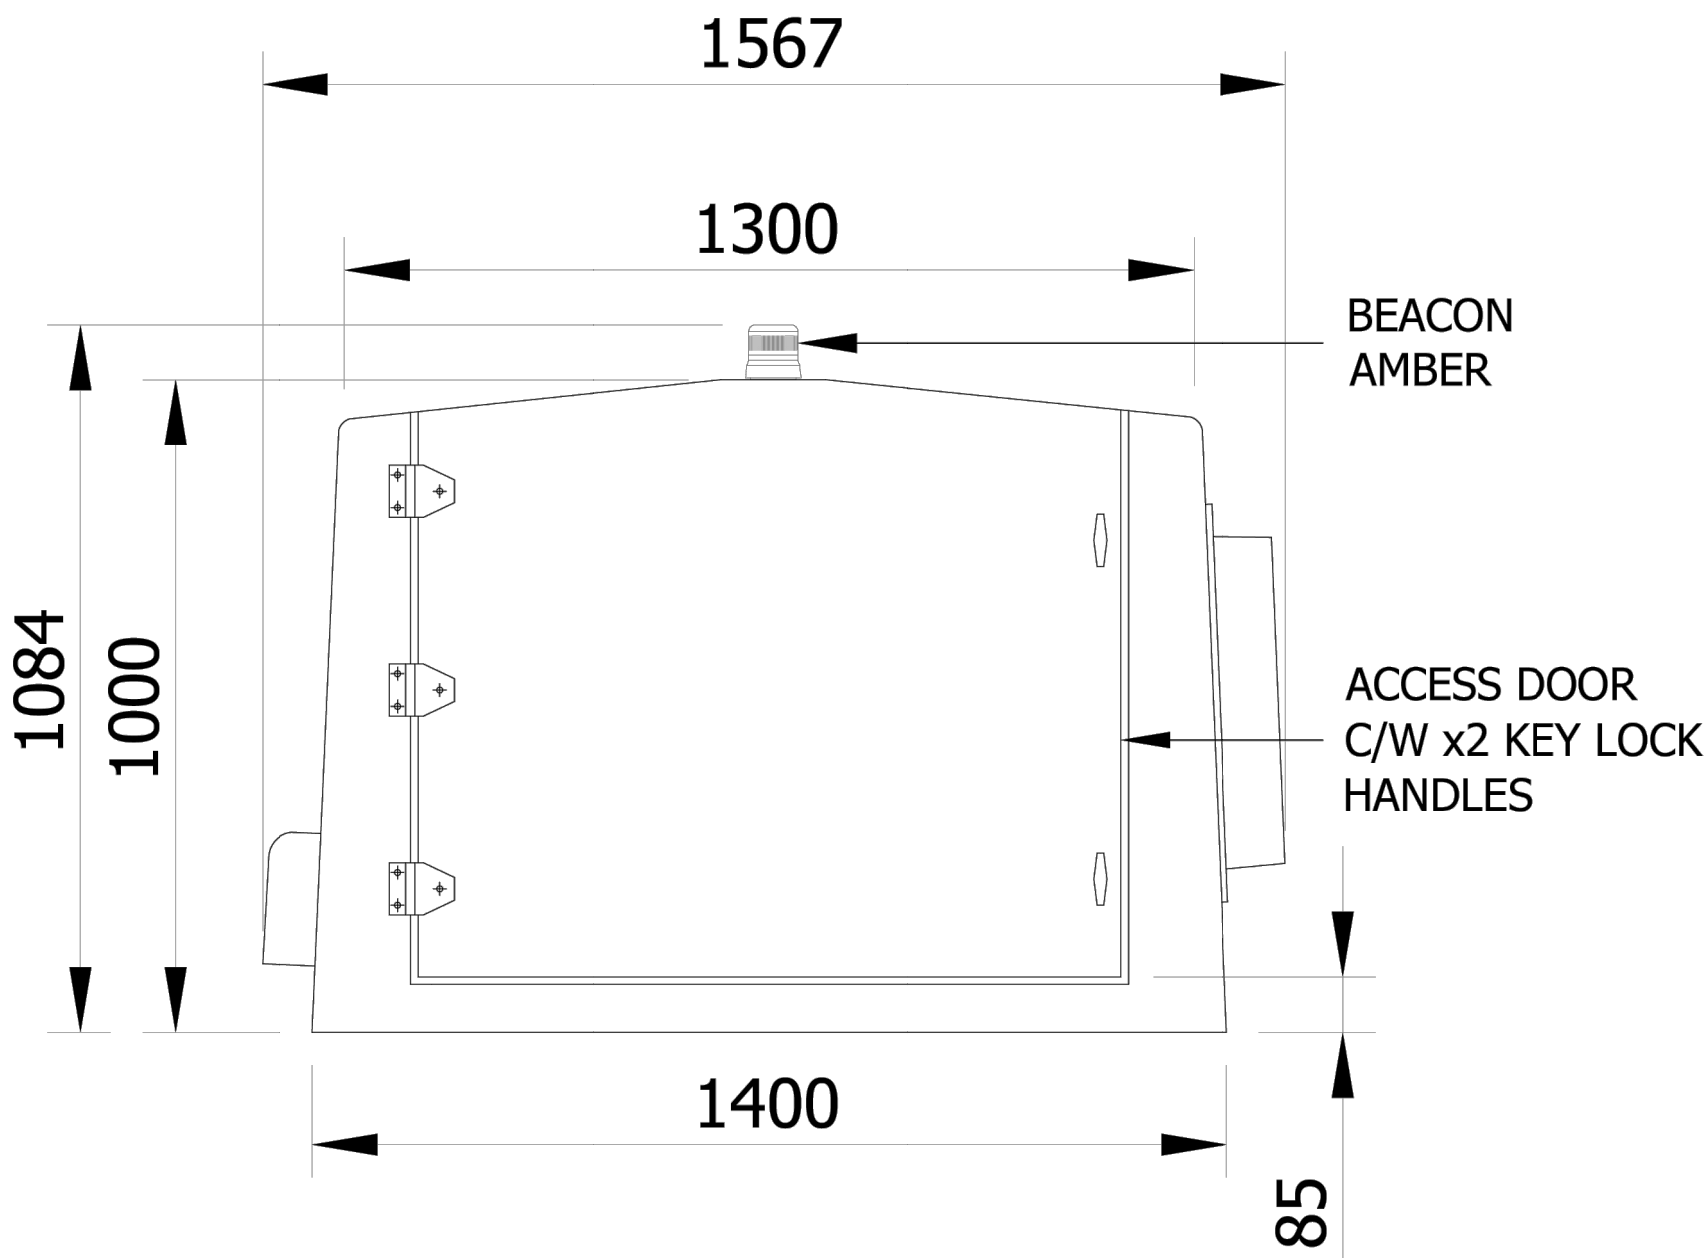

FRONT VIEW

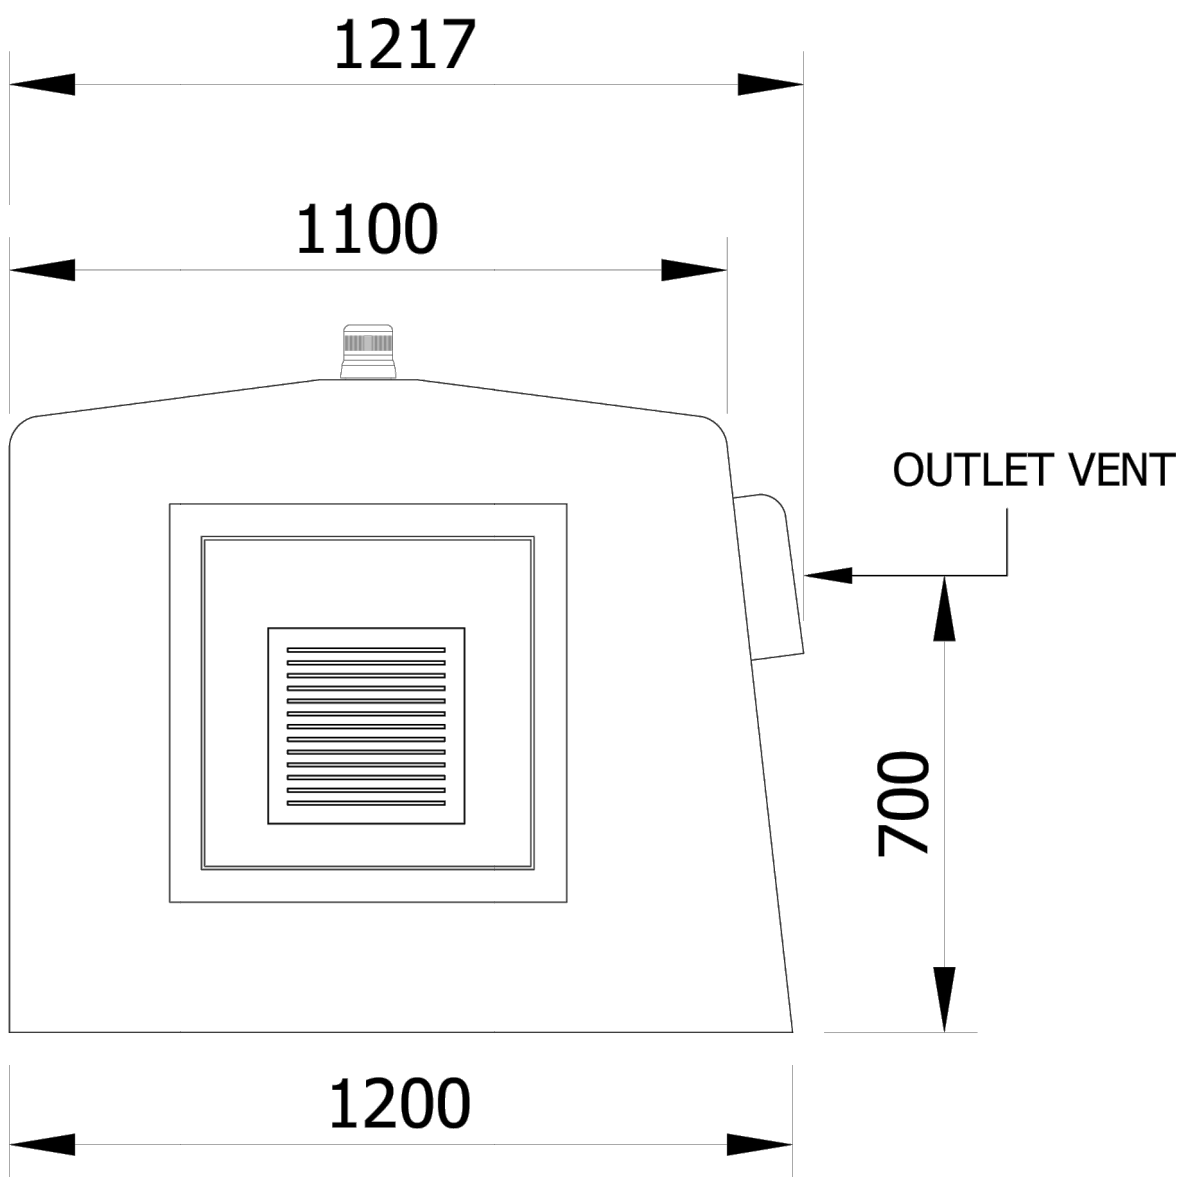

RIGHT SIDE VIEW

JNDIRRITUN SAMRÆMINGARHÖNNUDAR

ÚTG. DAGS SKÝRINGAR TEIÐ HANN RÝNT SAMP



ÚTG. DAGS 2025-09-03	HANNAÐ AHS	MÆLIKVARÐI A1
YFIRFARIÐ AHS	TEIKNAD AHS	
SAMPYKKT: Aron Heiðar Steinsson kt.190991-2539		

Lífærn Hreinsistöð
Hafnir
Yfirlitsmynd
Búnaður - Teikning
Útlitsmyndir og skýringar

VERKFAANG 2504 TEIKNING N/A

©Öll athot og afritun teikningar, að hluta eða í heild er háð skriflegu leyfi höfundar

PRIMARY SLUDGE TO BE REMOVED EVERY <u>90 DAYS</u>		
UNSETTLED BOD LOAD kg/day	9.00	
TOTAL SLUDGE TO BE REMOVED FROM SITE		14.58m3
PRIMARY TANK		
ZONE 1 2/3 (CLOSEST ZONE TO THE INLET)	HATCH 1 LID 1	9.72m3
ZONE 2 1/3	LID 1	4.86m3
NOTES:- ANY SCUM SHOULD BE REMOVED FIRST BEFORE LOWERING THE HOSE DOWN TO REMOVE THE SLUDGE.		

UNDIRRITUN SAMRÆMINGARHÖNNUDAR


ÚTG. DAGS SKÝRINGAR TEIÐ HANN RÝNT SAMP



ÚTG. DAGS	HANNAÐ	MÆLIKVARÐI
2025-09-03	AHS	A1
YFIRFARIÐ	TEIKNAD	
AHS	AHS	

SAMPYKKT: Aron Heiðar Steinsson kt.190991-2539

Lífræn Hreinsistöð		
Hafnir		
Yfirlitsmynd		
Búnaður - Teikning		
Útlitsmyndir og skýringar		
VERKFANG	2504 TEIKNING	N/A

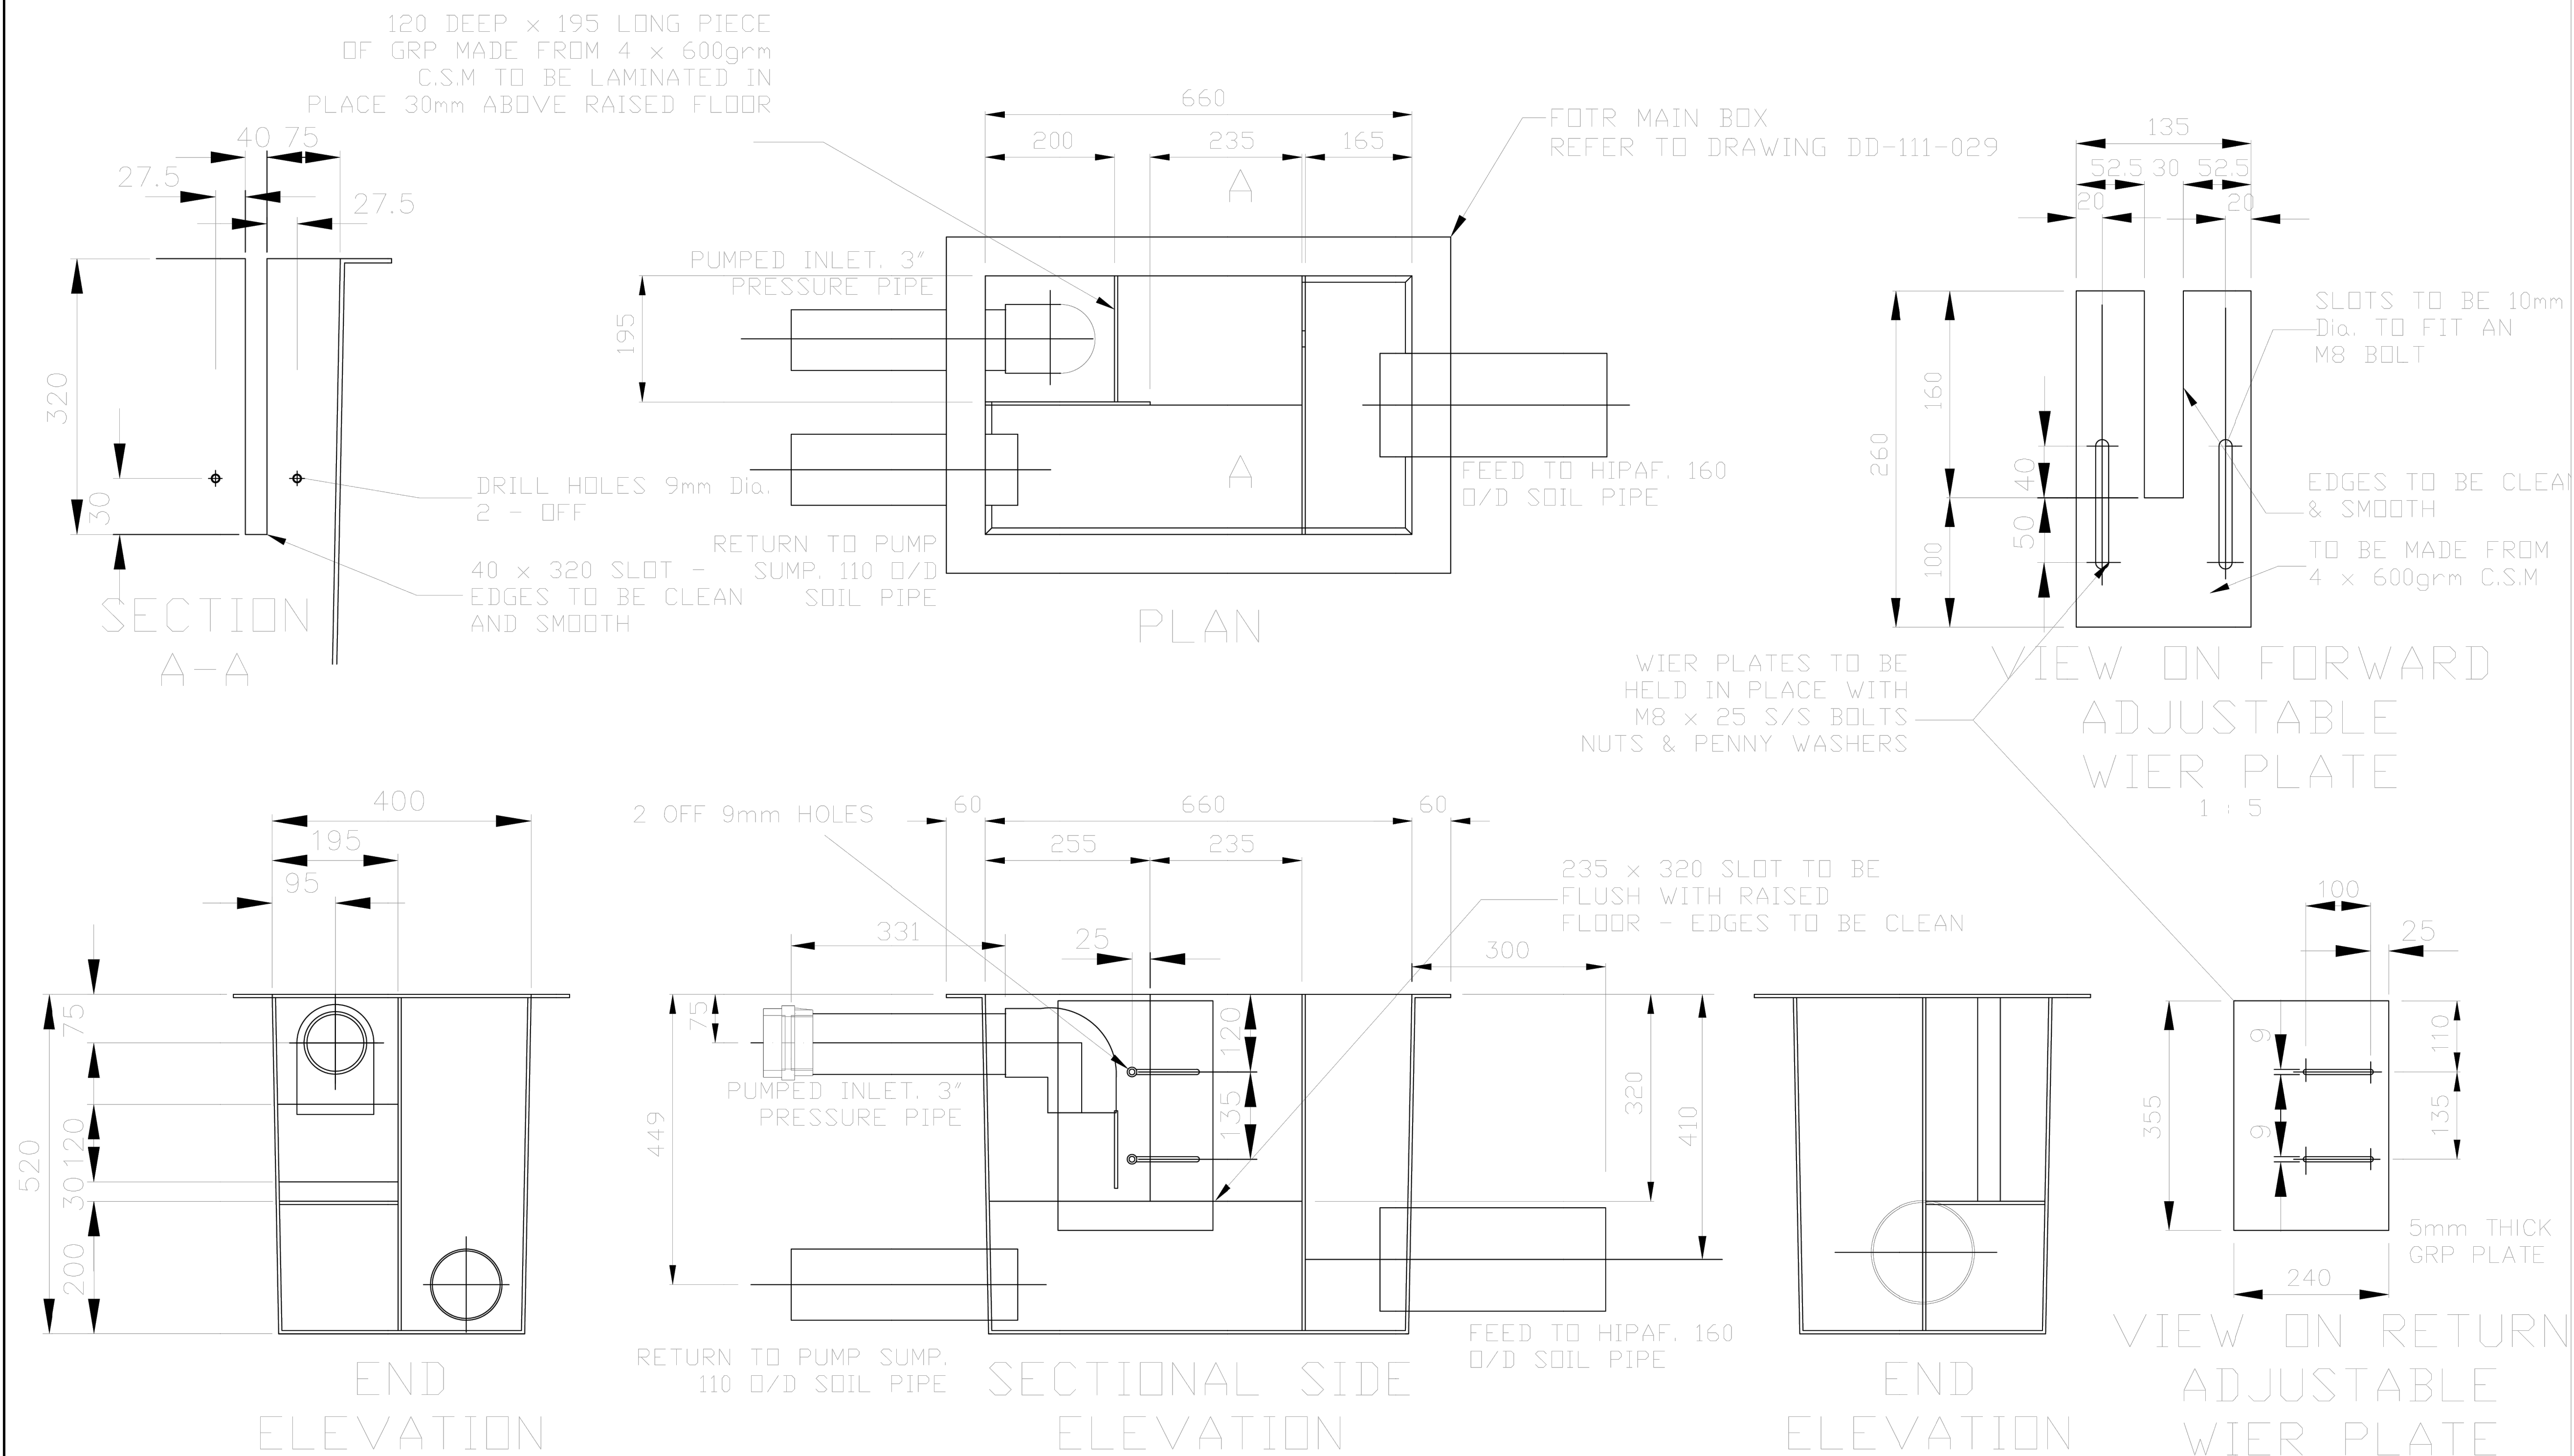

LAMINATE TO MAIN BOX:- GEL COAT 16 C 33 - 2 x 600grm C.S.M + 3mm COREMAT + 2 x 600grm C.S.M - FLOW COAT 14 C 39

ÚTG. DAGS SKÝRINGAR TEIKN. HANN RÝNT SAMP.



ÚTG. DAGS 2025-09-03	HANNAÐ AHS	MÆLIKVARÐI A1
YFIRFARID AHS	TEIKNAD AHS	
SAMPYKKT: Aron Heiðar Steinsson kt.190991-2539		

Lífærn Hreinsistöð
Hafnir
Yfirlitsmynd
Búnaður - Teikning
Útlitsmyndir og skýringar

VERKFANG 2504 TEIKNING

N/A