

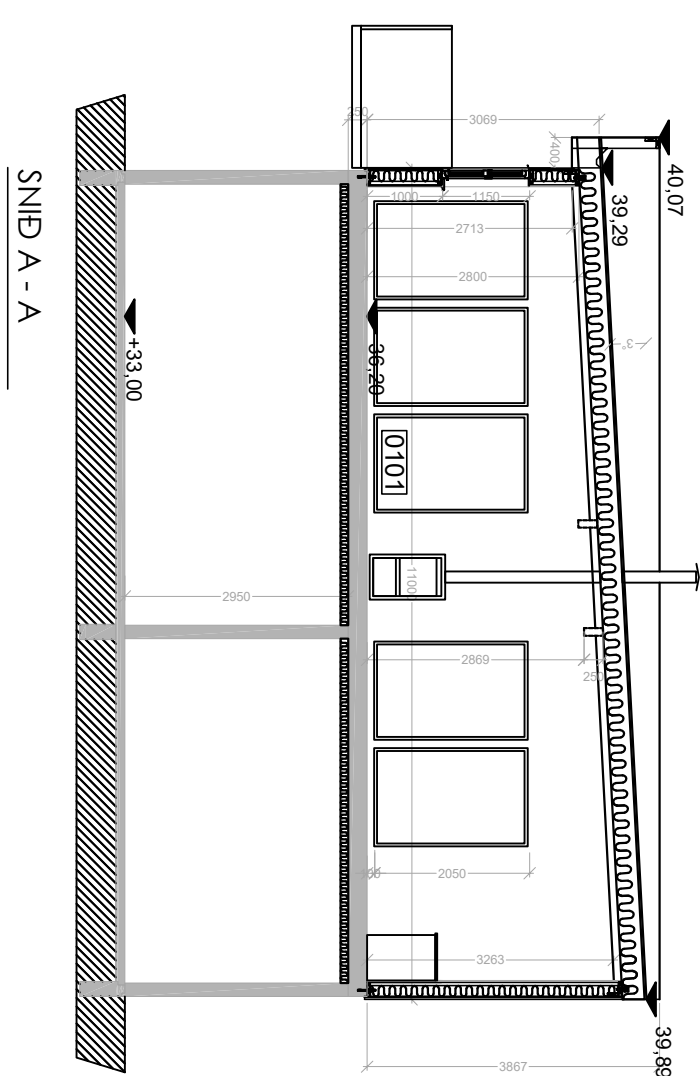
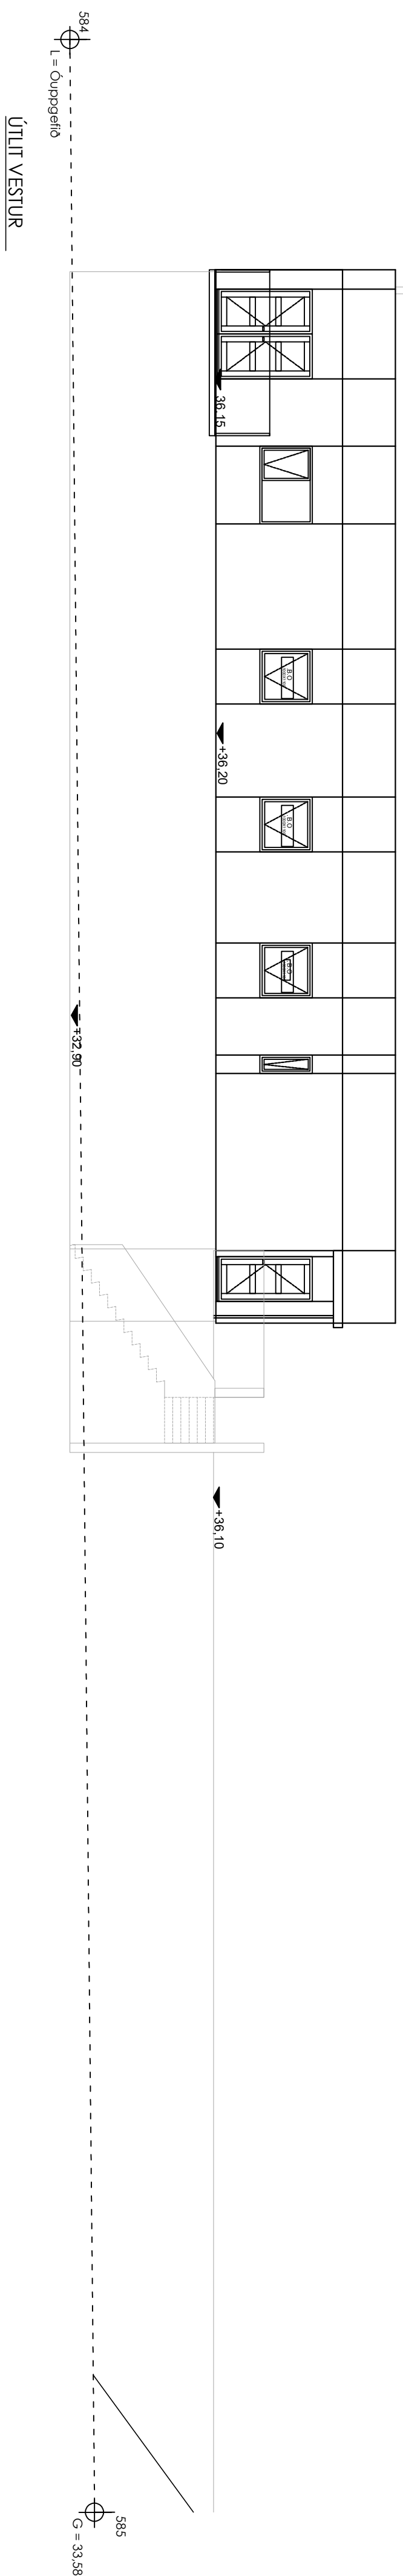
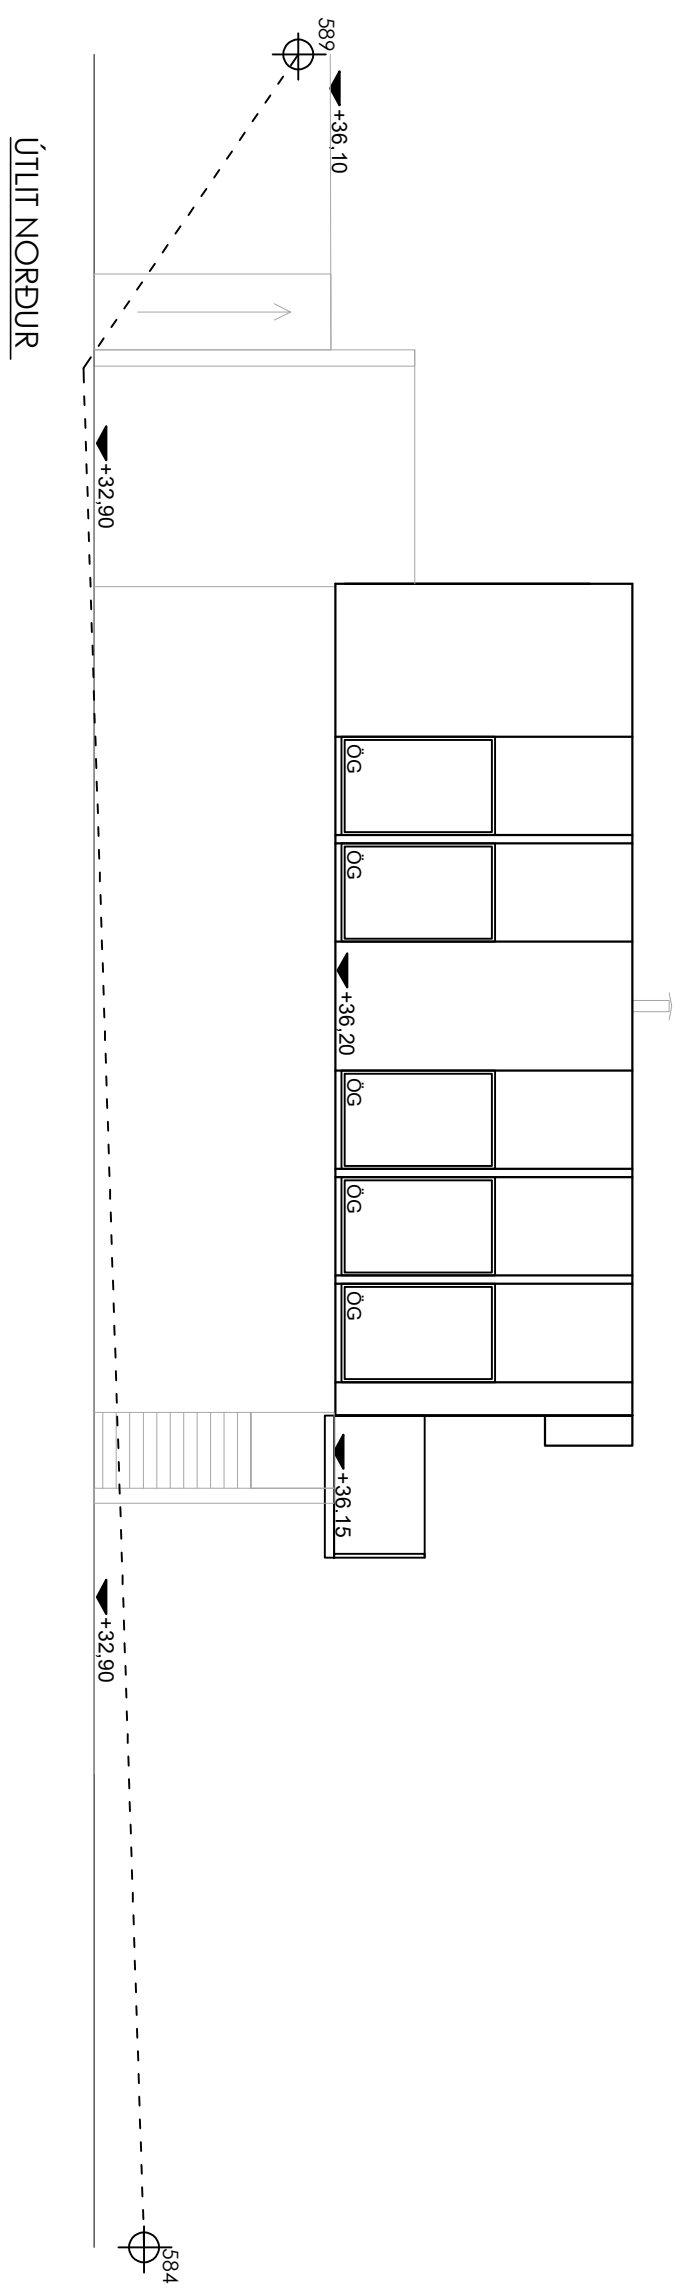


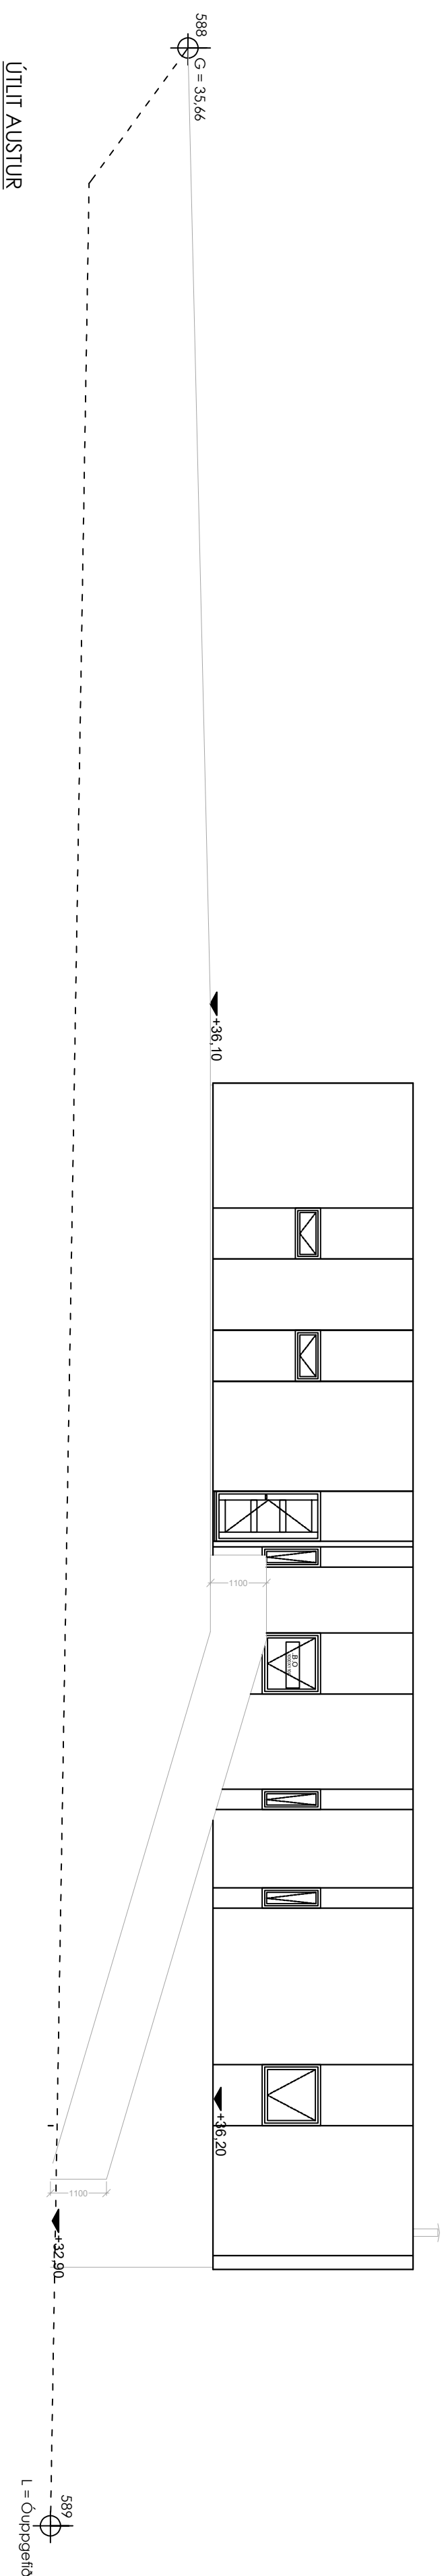

25	
25	
25	
25	

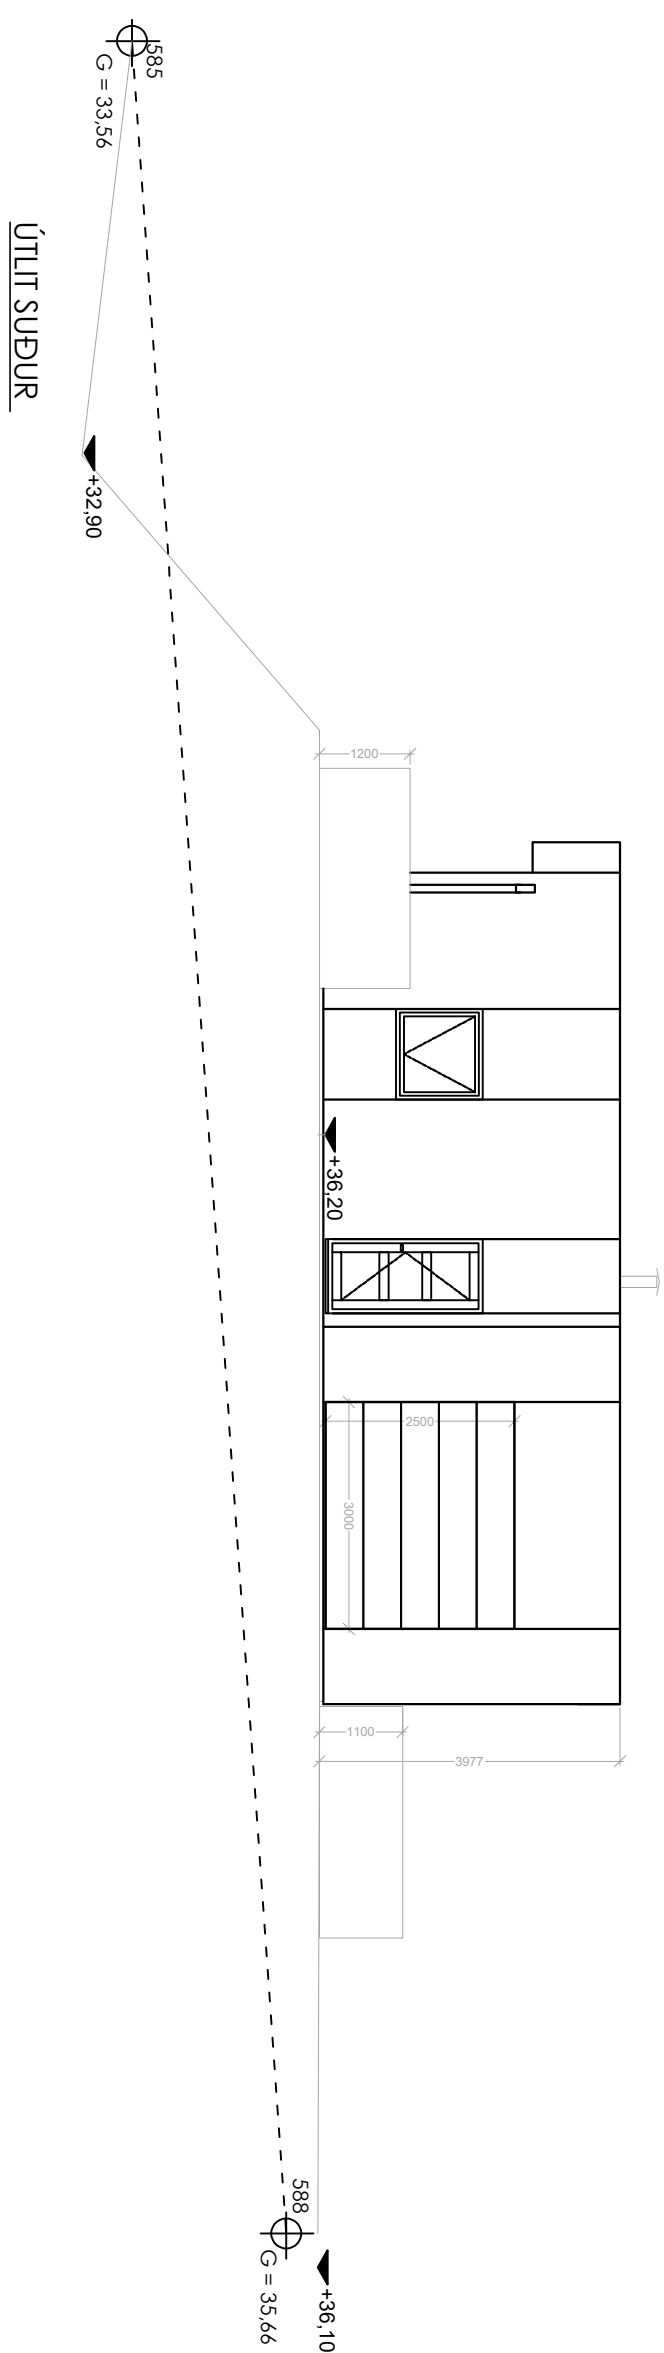



Hönnunarstjóri:

Jóann Valdimarsson 27.06.2029

BREKADALUR 63,
REYKJANESBÆ
SKRÁNINGARTAFLA

Mælikvarði

HannaðSVaÁgúst 2025

TeiknaðSVaÁgúst 2025

Samp.

J. Vall

Plottað6.8.2025

Beimur ehf.

Verkfæðipjónusta Sveins Vald.

Suðurgarði 1, 230 Reykjaneshæ, kt. 510817-0950
Sími:895 2710 Netf.: beimur@simnet.is

Sveinn Valdimarsson MVFÍ kt. 271068-3879

Teikningarnúmer

A103

20-150

Breyting:

Ath.