




REYKJANESBÆR

# ÆGISGATA


## LAGNIR

Mars 2026


TÆKNIÞJÓNUSTA SÁ ehf  
HAFNARGATA 60  
230 KEFLAVÍK  
S: 421-5105

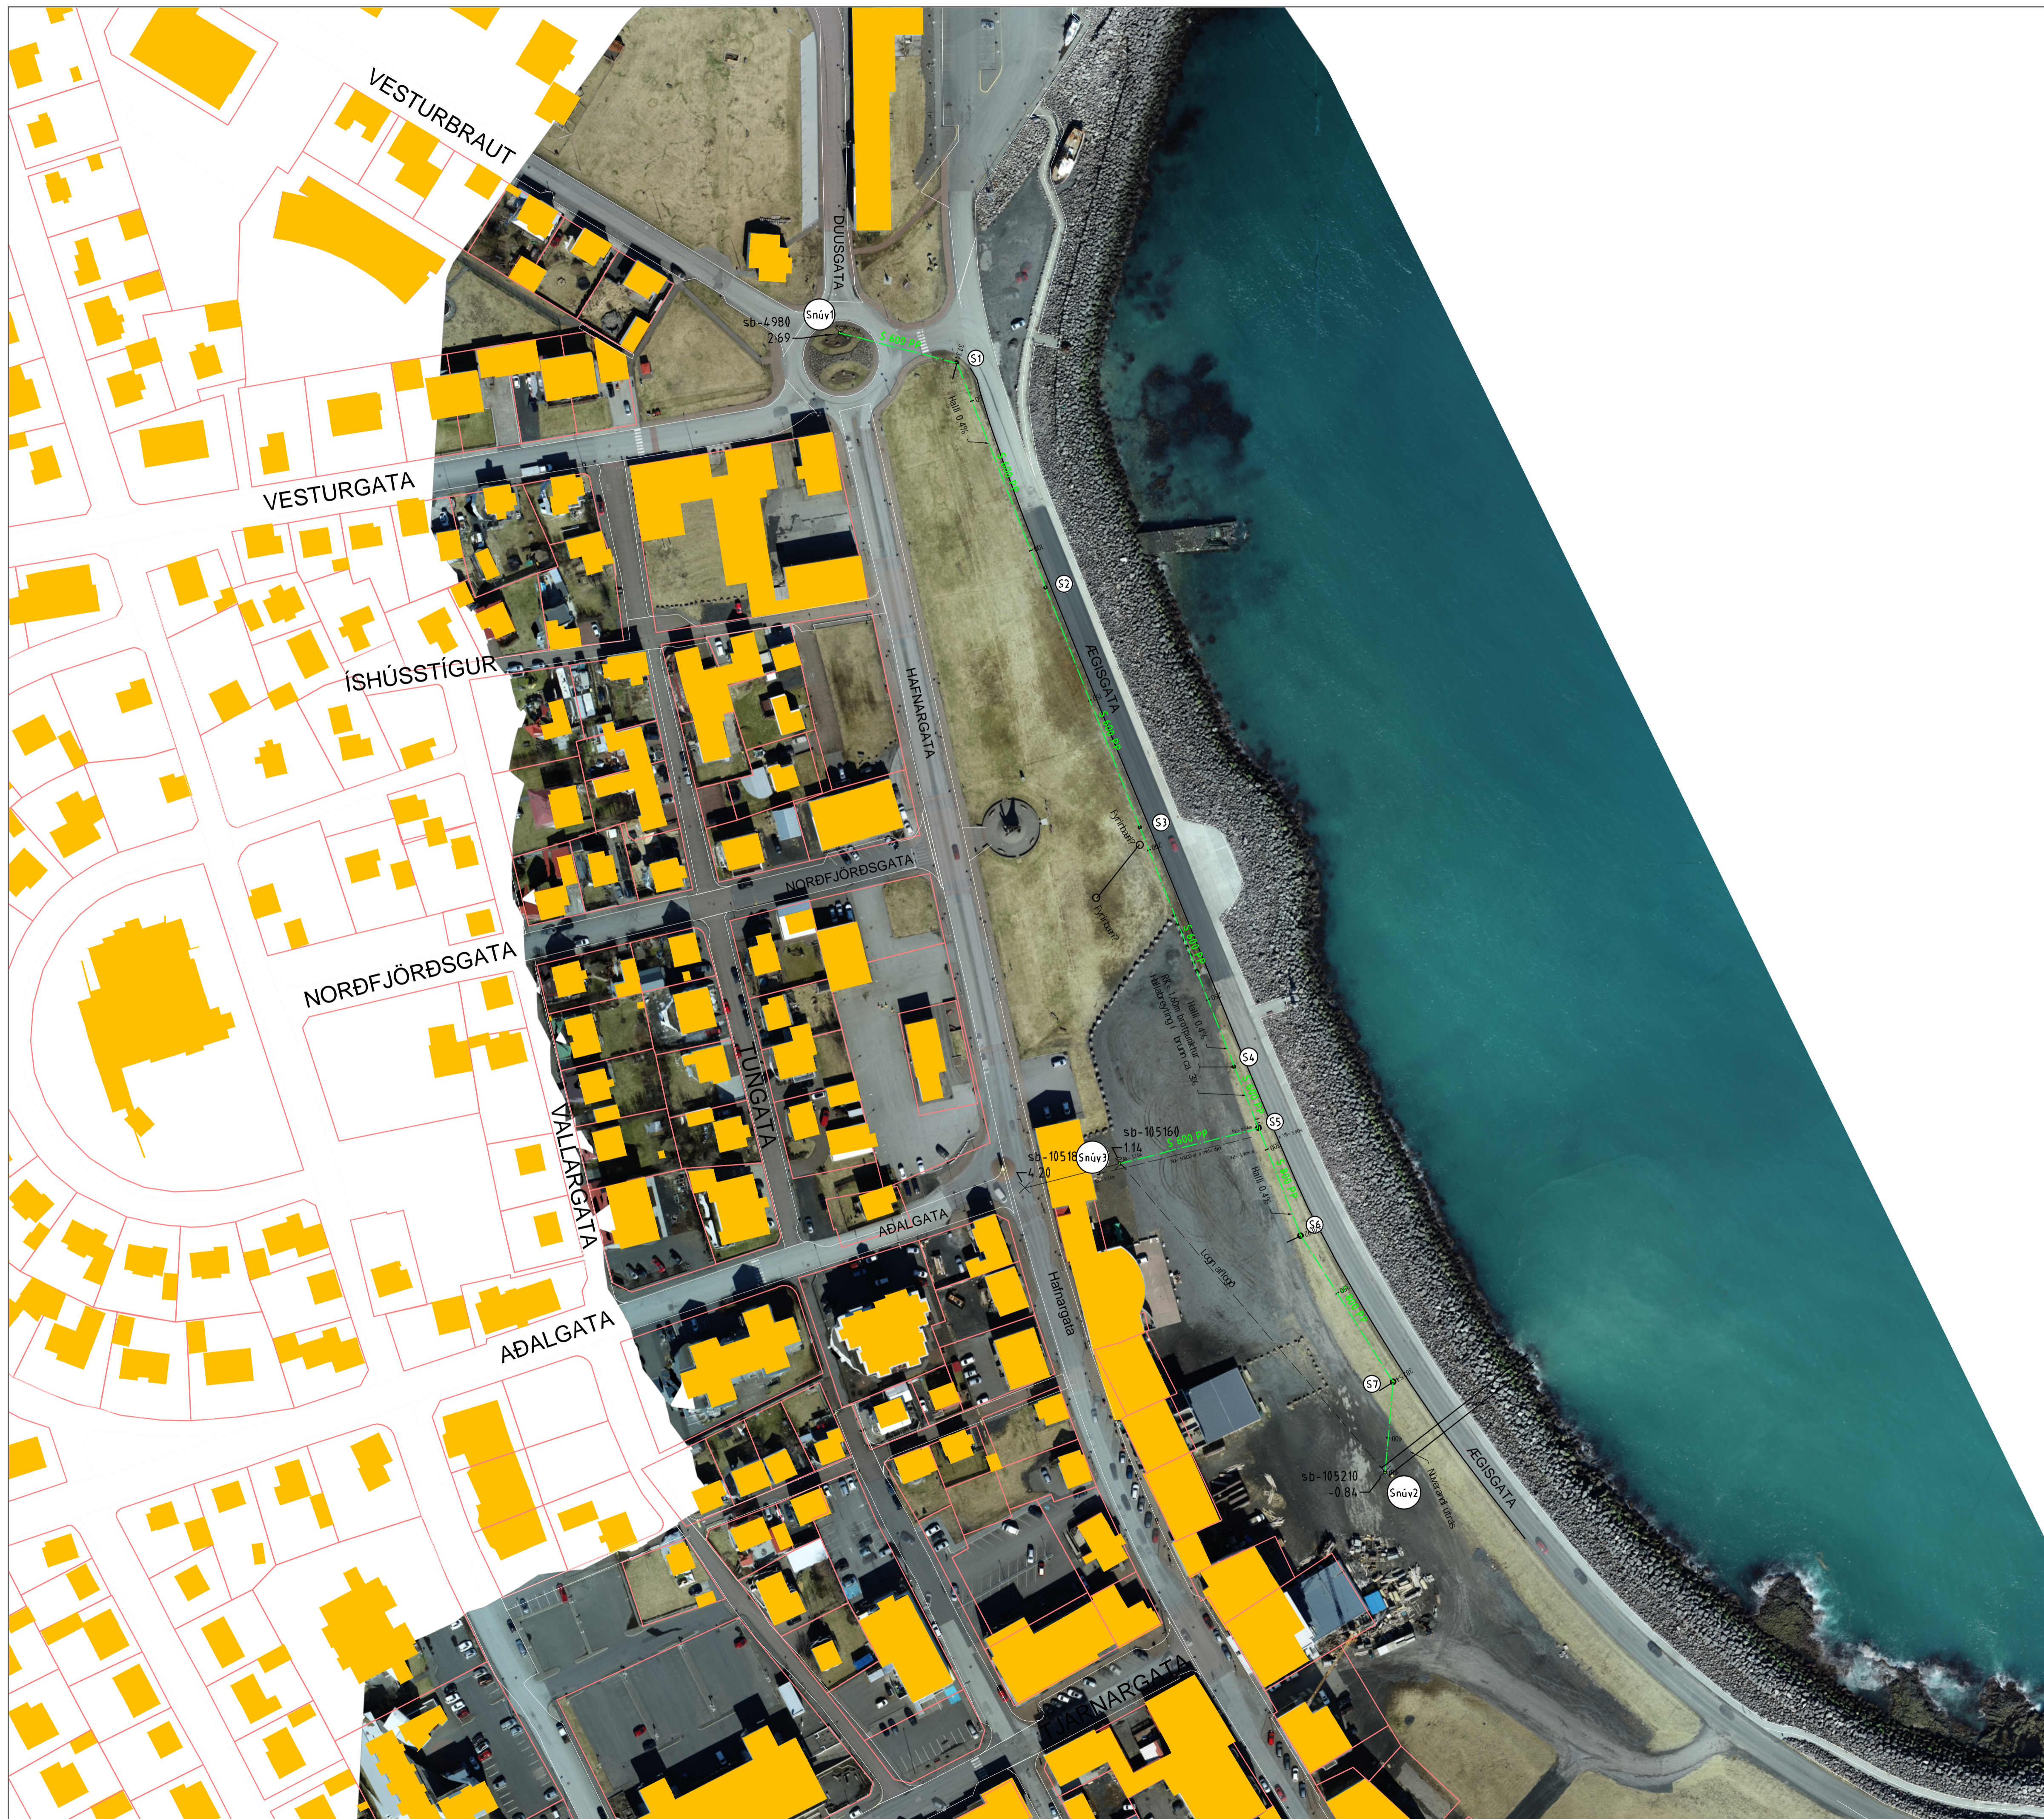


NR.	DAGS.	BREYTING.	AF
-	-	-	-
-	-	-	-
-	-	-	-

 <b>REYKJANESBÆR</b> Ægisdaga Lagnir Yfirritsmynd <small>SGURDUR ASGRIMSSON KT. 161161-2929/MTFI</small>	<b>TÆKNIPJÓNUSTA SÁ ehf</b> HAFNARGATA 60 230 KEFLAVÍK S. 421-5105	
	hannað	teiknað
	DHA	DHA
	yfirfarið	dags
SA	24.03.2026	
mkv.	nr.	
1:1000	1516-201	

PROFIL: Snúv1 - S1 - S7 - Snúv2  
SKALA L: 500 H: 100

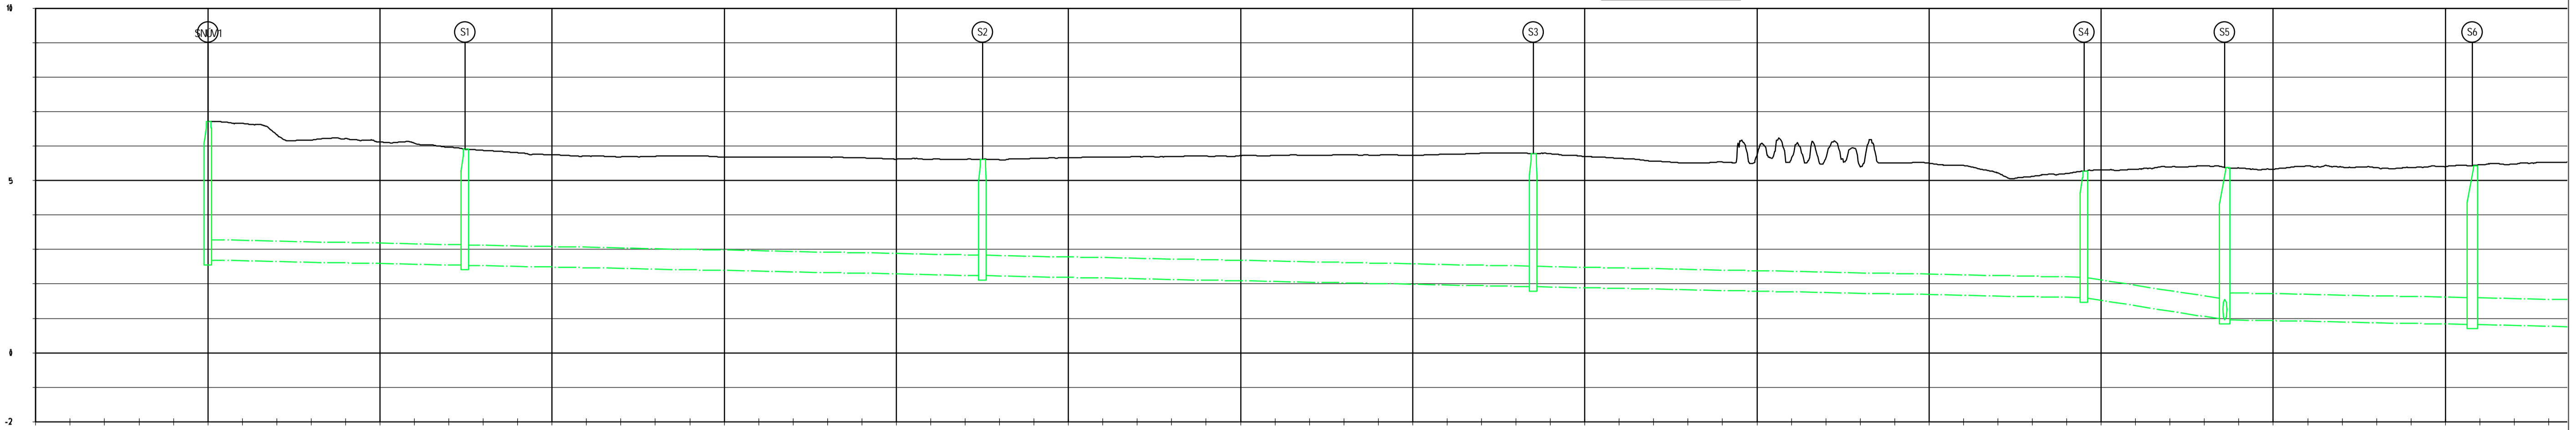

SKOLP	STÖÐ	-25	0	25	50	75	100	125	150	175	200	225	250	275	300	325
AFSTADA BRUNNA Í M				37.34		75.18		80.00		80.00		80.00		20.43		35.97
HALLA Í ‰				4.0‰		4.0‰		4.0‰		4.0‰		4.0‰		31.2‰		4.0‰
RENNISLÖGN Í BRUNN		2.69		2.54		2.26		1.92		1.60		1.46		1.46		0.82
EFN OG INNRA ÞVERMÁL Í MM				600 PP		600 PP		600 PP		600 PP		600 PP		600 PP		800 PP

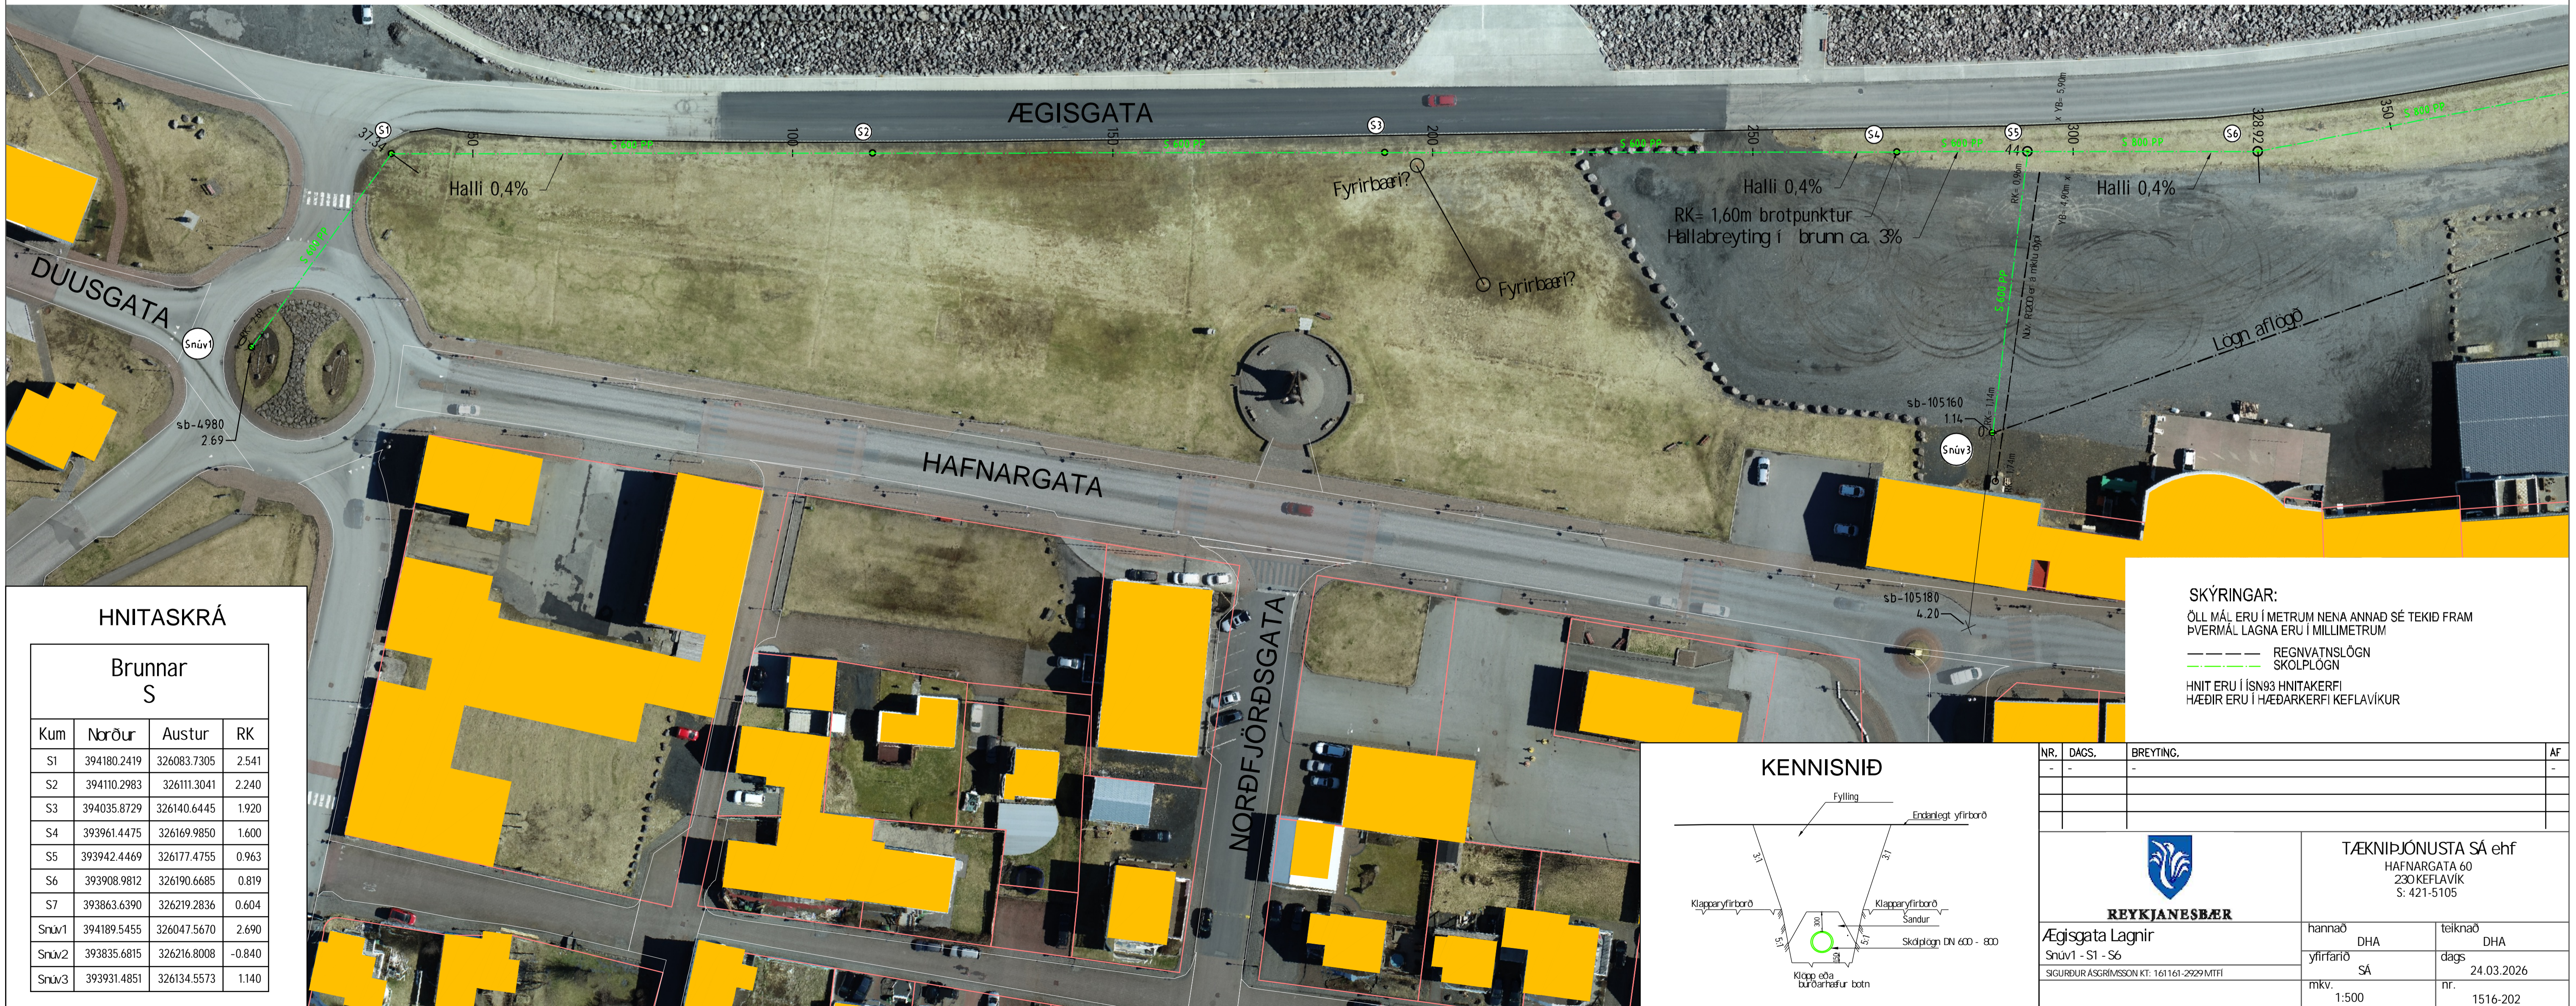


**HNITASKRÁ**

**Brunnar S**

Kum	Norður	Austur	RK
S1	394180.2419	326083.7305	2.541
S2	394110.2983	326111.3041	2.240
S3	394035.8729	326140.6445	1.920
S4	393961.4475	326169.9850	1.600
S5	393942.4469	326177.4755	0.963
S6	393908.9812	326190.6685	0.819
S7	393863.6390	326219.2836	0.604
Snúv1	394189.5455	326047.5670	2.690
Snúv2	393835.6815	326216.8008	-0.840
Snúv3	393931.4851	326134.5573	1.140

**SKÝRINGAR:**  
ÖLL MÁL ERU Í METRUM NENA ANNAD SÉ TEKID FRAM  
ÞVERMÁL LAGNA ERU Í MILLIMETRUM  
--- REGNVATNSLÖGN  
--- SKOLPLÖGN  
HNIT ERU Í ISN93 HNITAKERFI  
HÆÐIR ERU Í HÆÐARKERFI KEFLAVÍKUR

**KENNISNIÐ**

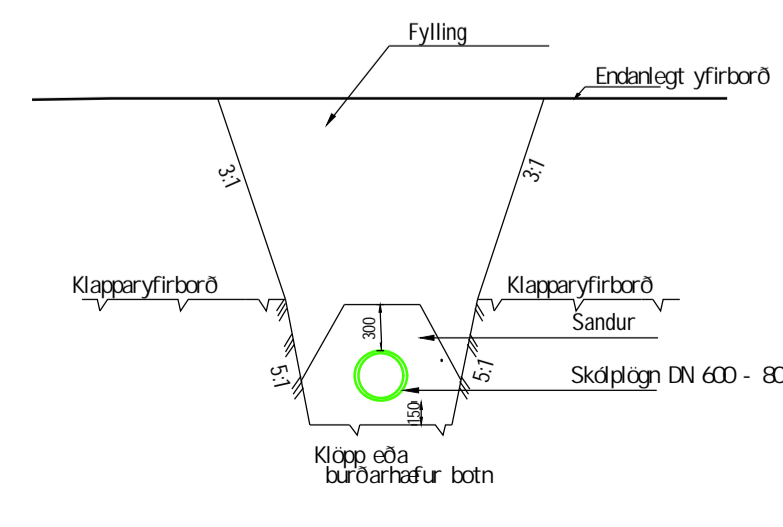


NR.	DAGS.	BREYTING.	AF
-	-	-	-
-	-	-	-
-	-	-	-



  

<p><b>REYKJANESBÆR</b> Ægisgata Lagfirir Snúv1 - S1 - S6 SGURDUR ASGRIMSSON KT. 161161-2929/MTFI</p>	<p>TÆKNIPJÓNUSTA SÁ ehf HAFNARGATA 60 230 KEFLAVÍK S. 421-5105</p>	
	hannað	teiknað
	DHA	DHA
	yfirfarið	dags
SA	24.03.2026	
mkv.	nr.	
1:500	1516-202	

PROFIL: Snúv1 - S1 - S7 - Snúv2  
SKALA L x H: 500 H: 100

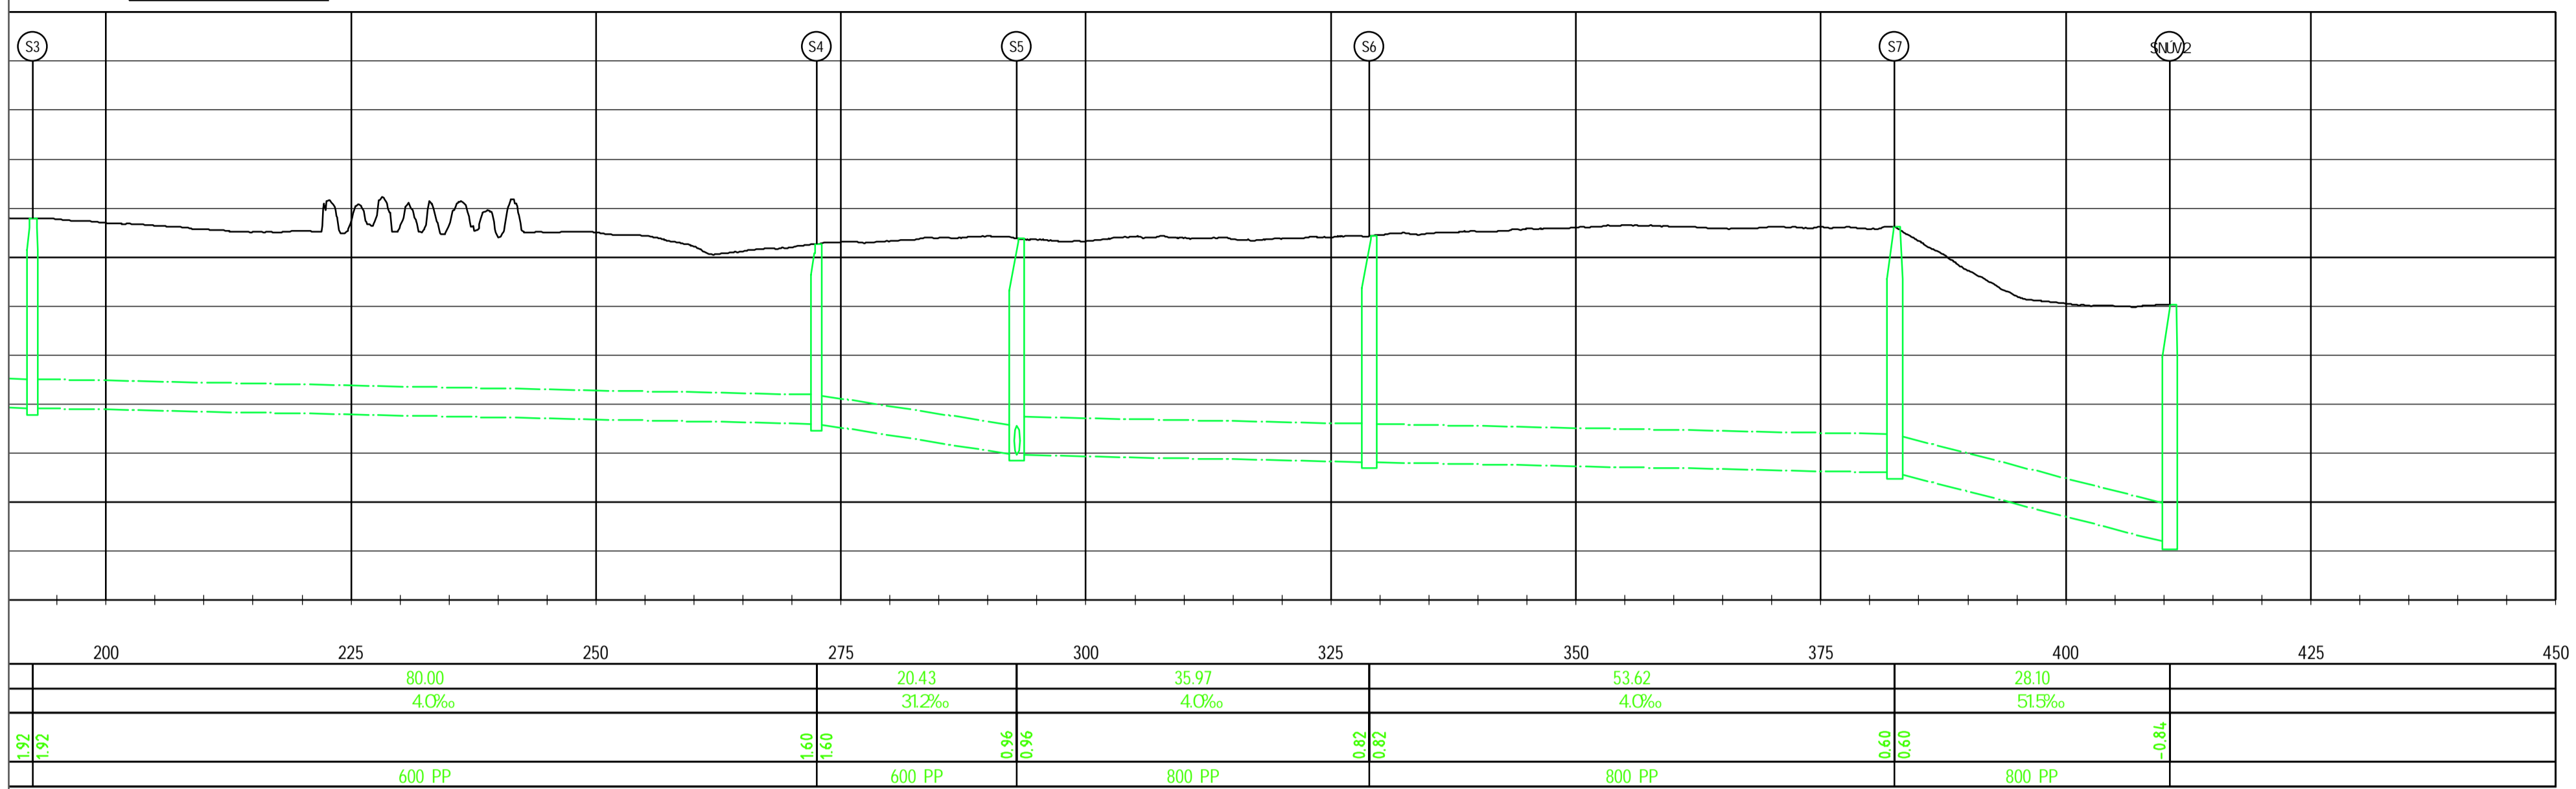

PROFIL: Snúv3 - S5  
SKALA L x H: 500 H: 100

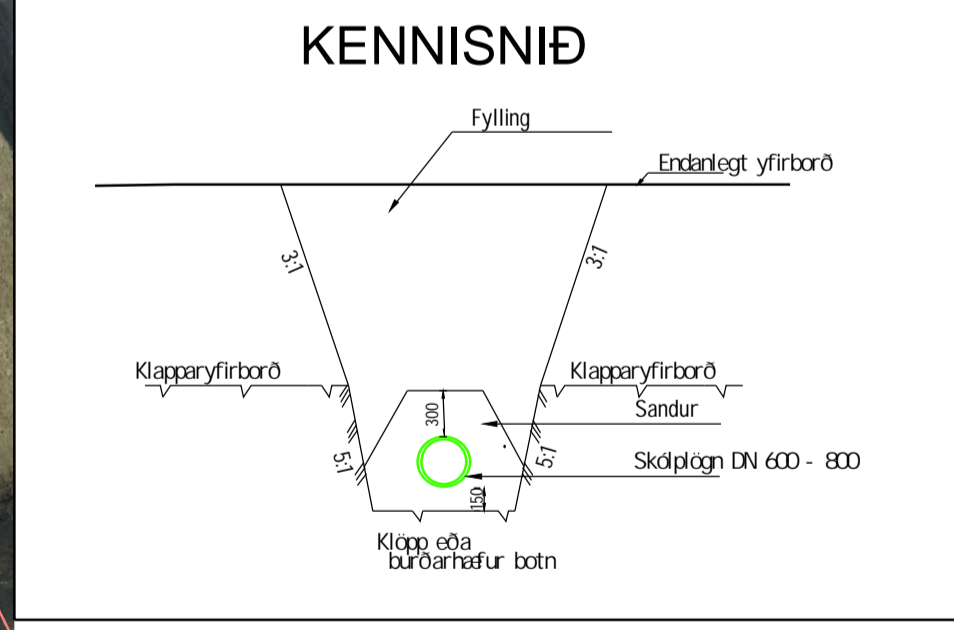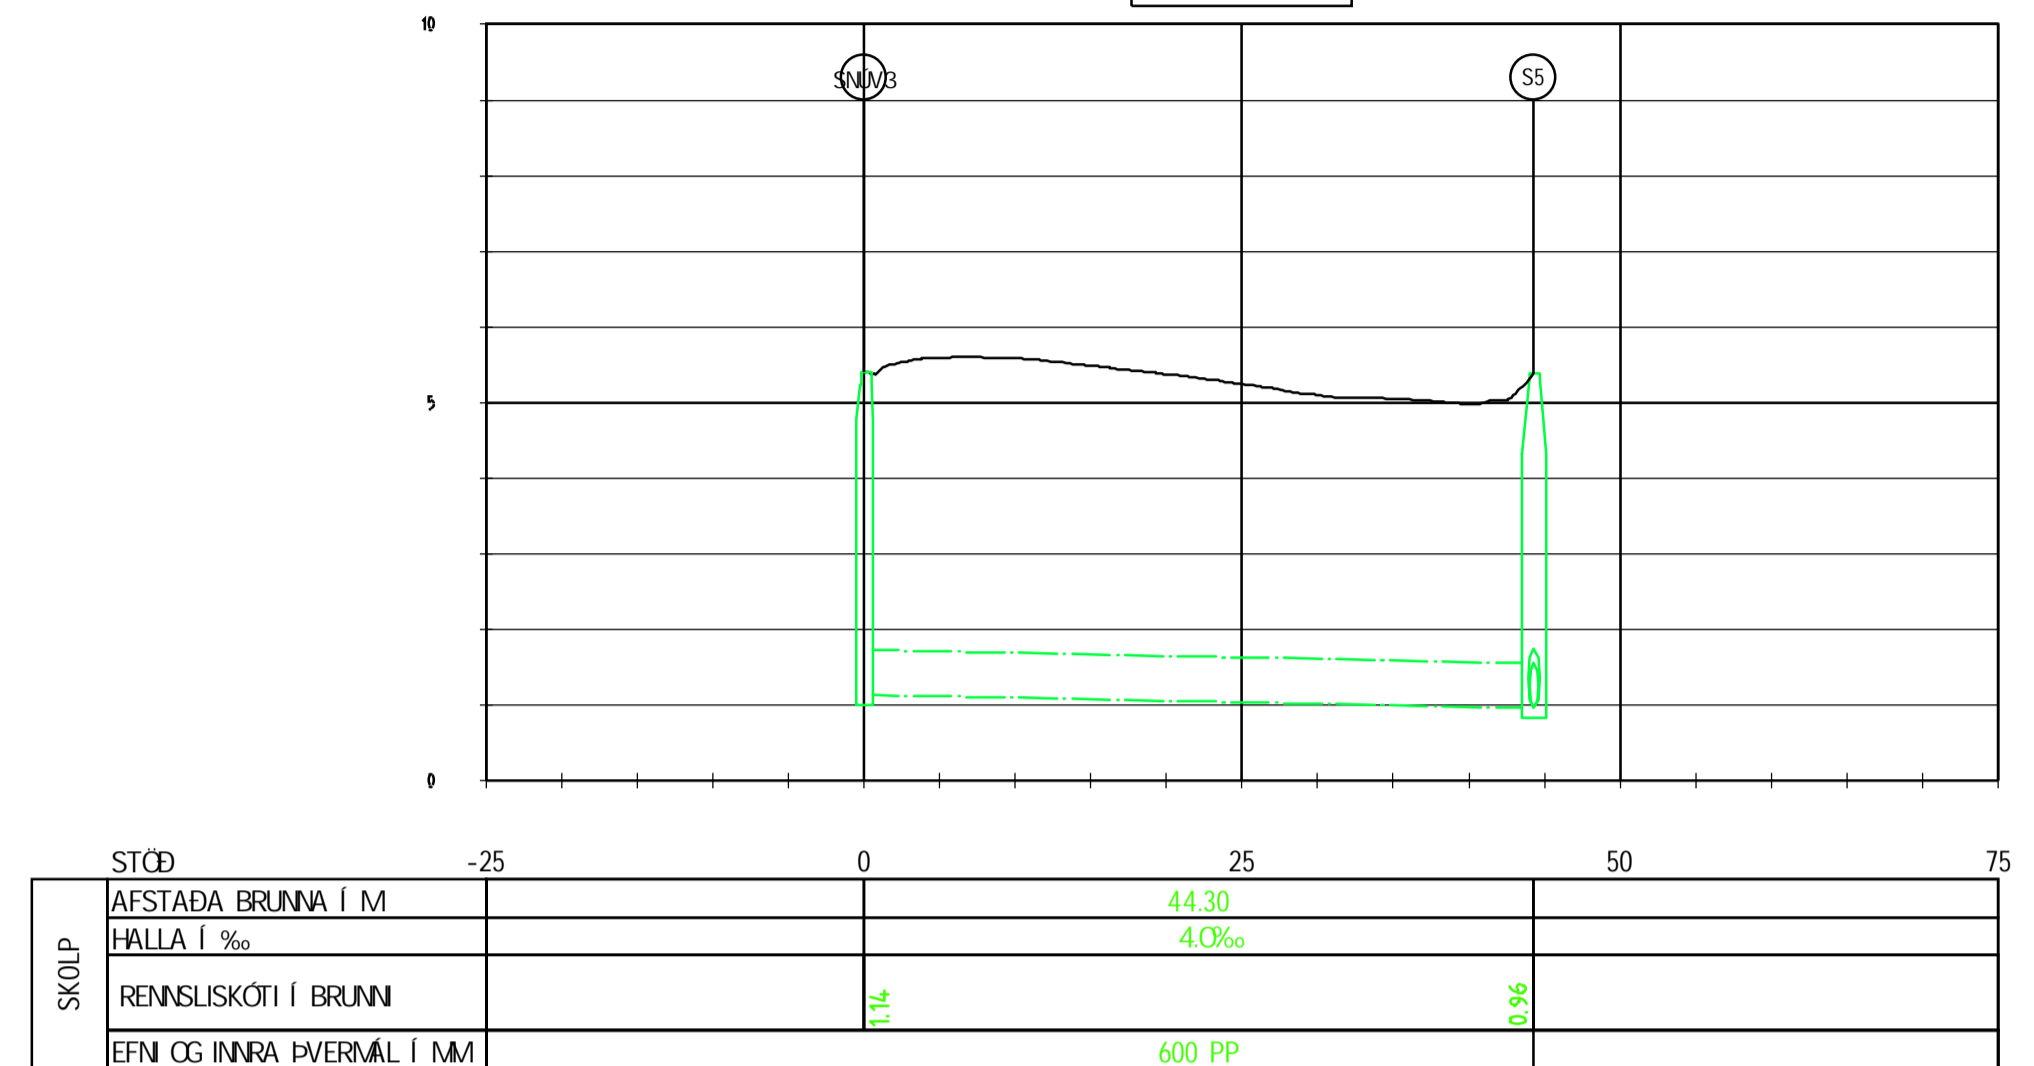

**SKÝRINGAR:**  
ÖLL MÁL ERU Í METRUM NENA ANNAD SÉ TEKID FRAM  
ÞVERMÁL LAGNA ERU Í MILLIMETRUM

--- REGNVATNSLÖGN  
--- SKÖLPÖGN

HNIT ERU Í ÍSN93 HNITAKERFI  
HÆÐIR ERU Í HÆÐARKERFI KEFLAVÍKUR

### HNITASKRÁ

#### Brunnar S

Kum	Norður	Austur	RK
S1	394180.2419	326083.7305	2.541
S2	394110.2983	326111.3041	2.240
S3	394035.8729	326140.6445	1.920
S4	393961.4475	326169.9850	1.600
S5	393942.4469	326177.4755	0.963
S6	393908.9812	326190.6685	0.819
S7	393863.6390	326219.2836	0.604
Snúv1	394189.5455	326047.5670	2.690
Snúv2	393835.6815	326216.8008	-0.840
Snúv3	393931.4851	326134.5573	1.140

NR.	DAGS.	BREYTING.	AF
-	-	-	-

<p><b>REYKJANESBÆR</b> Ægisgata Lagnir S6 - S17 - Snúv2 og Snúv3 - S5 SIGURDUR ÁSGRIMSSON KT. 161161-29291MFF</p>	<p><b>TÆKNIPJÓNUSTA SÁ ehf</b> HAFNARGATA 60 230 KEFLAVÍK S. 421-5105</p>	
	hannað	teiknað
	DHA	DHA
	yfirfarið	dags
SÁ	24.03.2026	
mkv.	nr.	
1:500	1516-203	